


PLANTA BAIXA
ESCALA 1:75

FACHADA

PILA METÁLICO
REVESTIDO DE CONCRETO ATÉ ALTURA IGUAL A 1,100m

QUADRO DE ÁREAS			
ÁREA ÚTIL DO TERRENO	27,00m ²	35,00m ²	465,00m ²
ÁREA OCUPADA	745,03m ²		745,03m ²
ÁREA CONSTRUTIVA	745,03m ²		0,78%
			COEFICIENTE DE PERMEABILIDADE

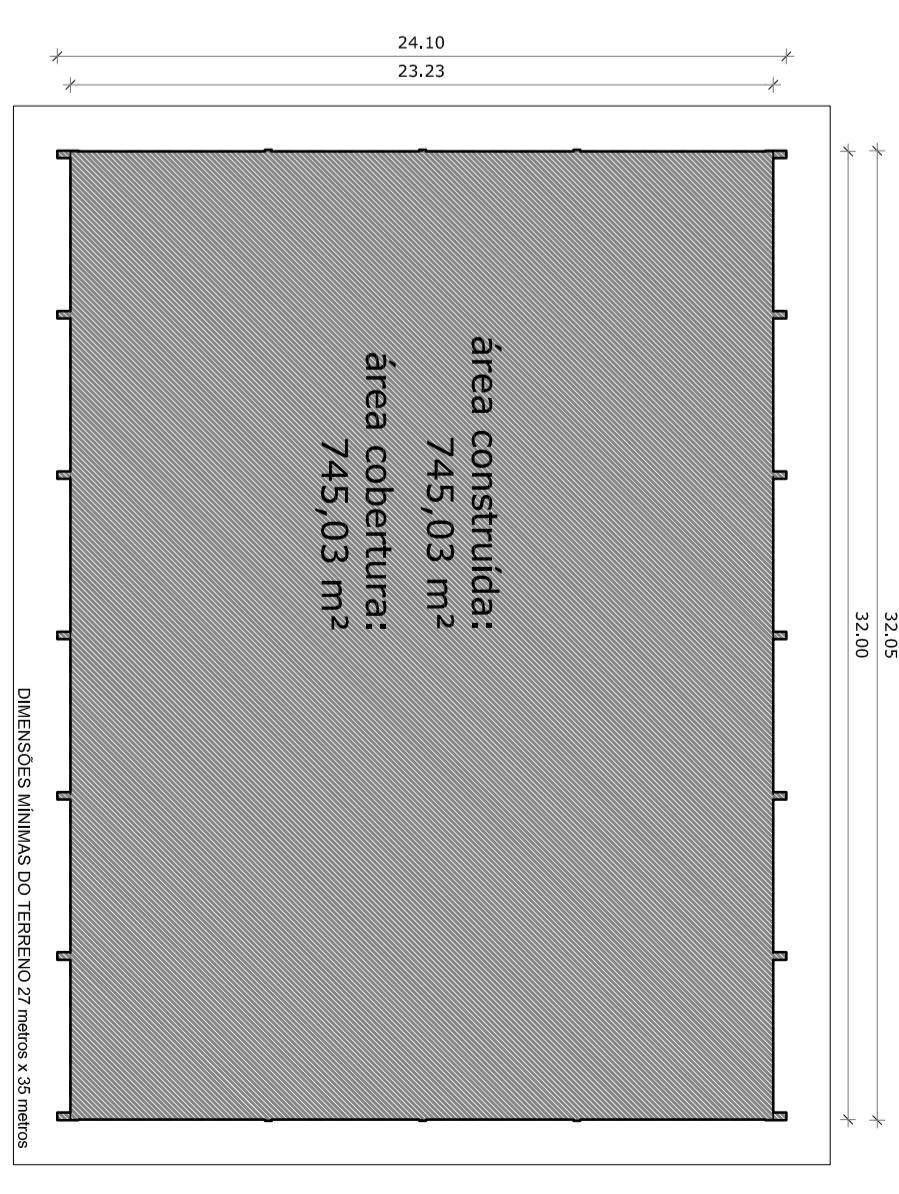

GOVERNO FEDERAL
BRASIL Ministério da Educação
FUNDE
Fundo Nacional de Desenvolvimento da Educação

PROJETO PADRÃO - FUNDE

MUNICÍPIO - UF:
PROPRIETÁRIO:
ENDEREÇO:

PROPRIETÁRIO
RESP. TÉCNICO

DUFO
CREA
RA

OBSERVAÇÕES:

COBERTURA DE QUADRA GRANDE			
PROJETO ARQUITETÔNICO			
CONFERÊNCIA	COBERTURA DE QUADRA GRANDE		
CEEST - Coordenação Geral de Infraestrutura Educacional	PLANTA BAIXA		
ESCALA	ESCALA	FRANCA	
R:02	1:75	01/03	
FORMATO	DATA EMISSÃO	MACRO2018	
A1 (841 X 594)			