



01 PLANTA BAIXA
ESCALA 1/500

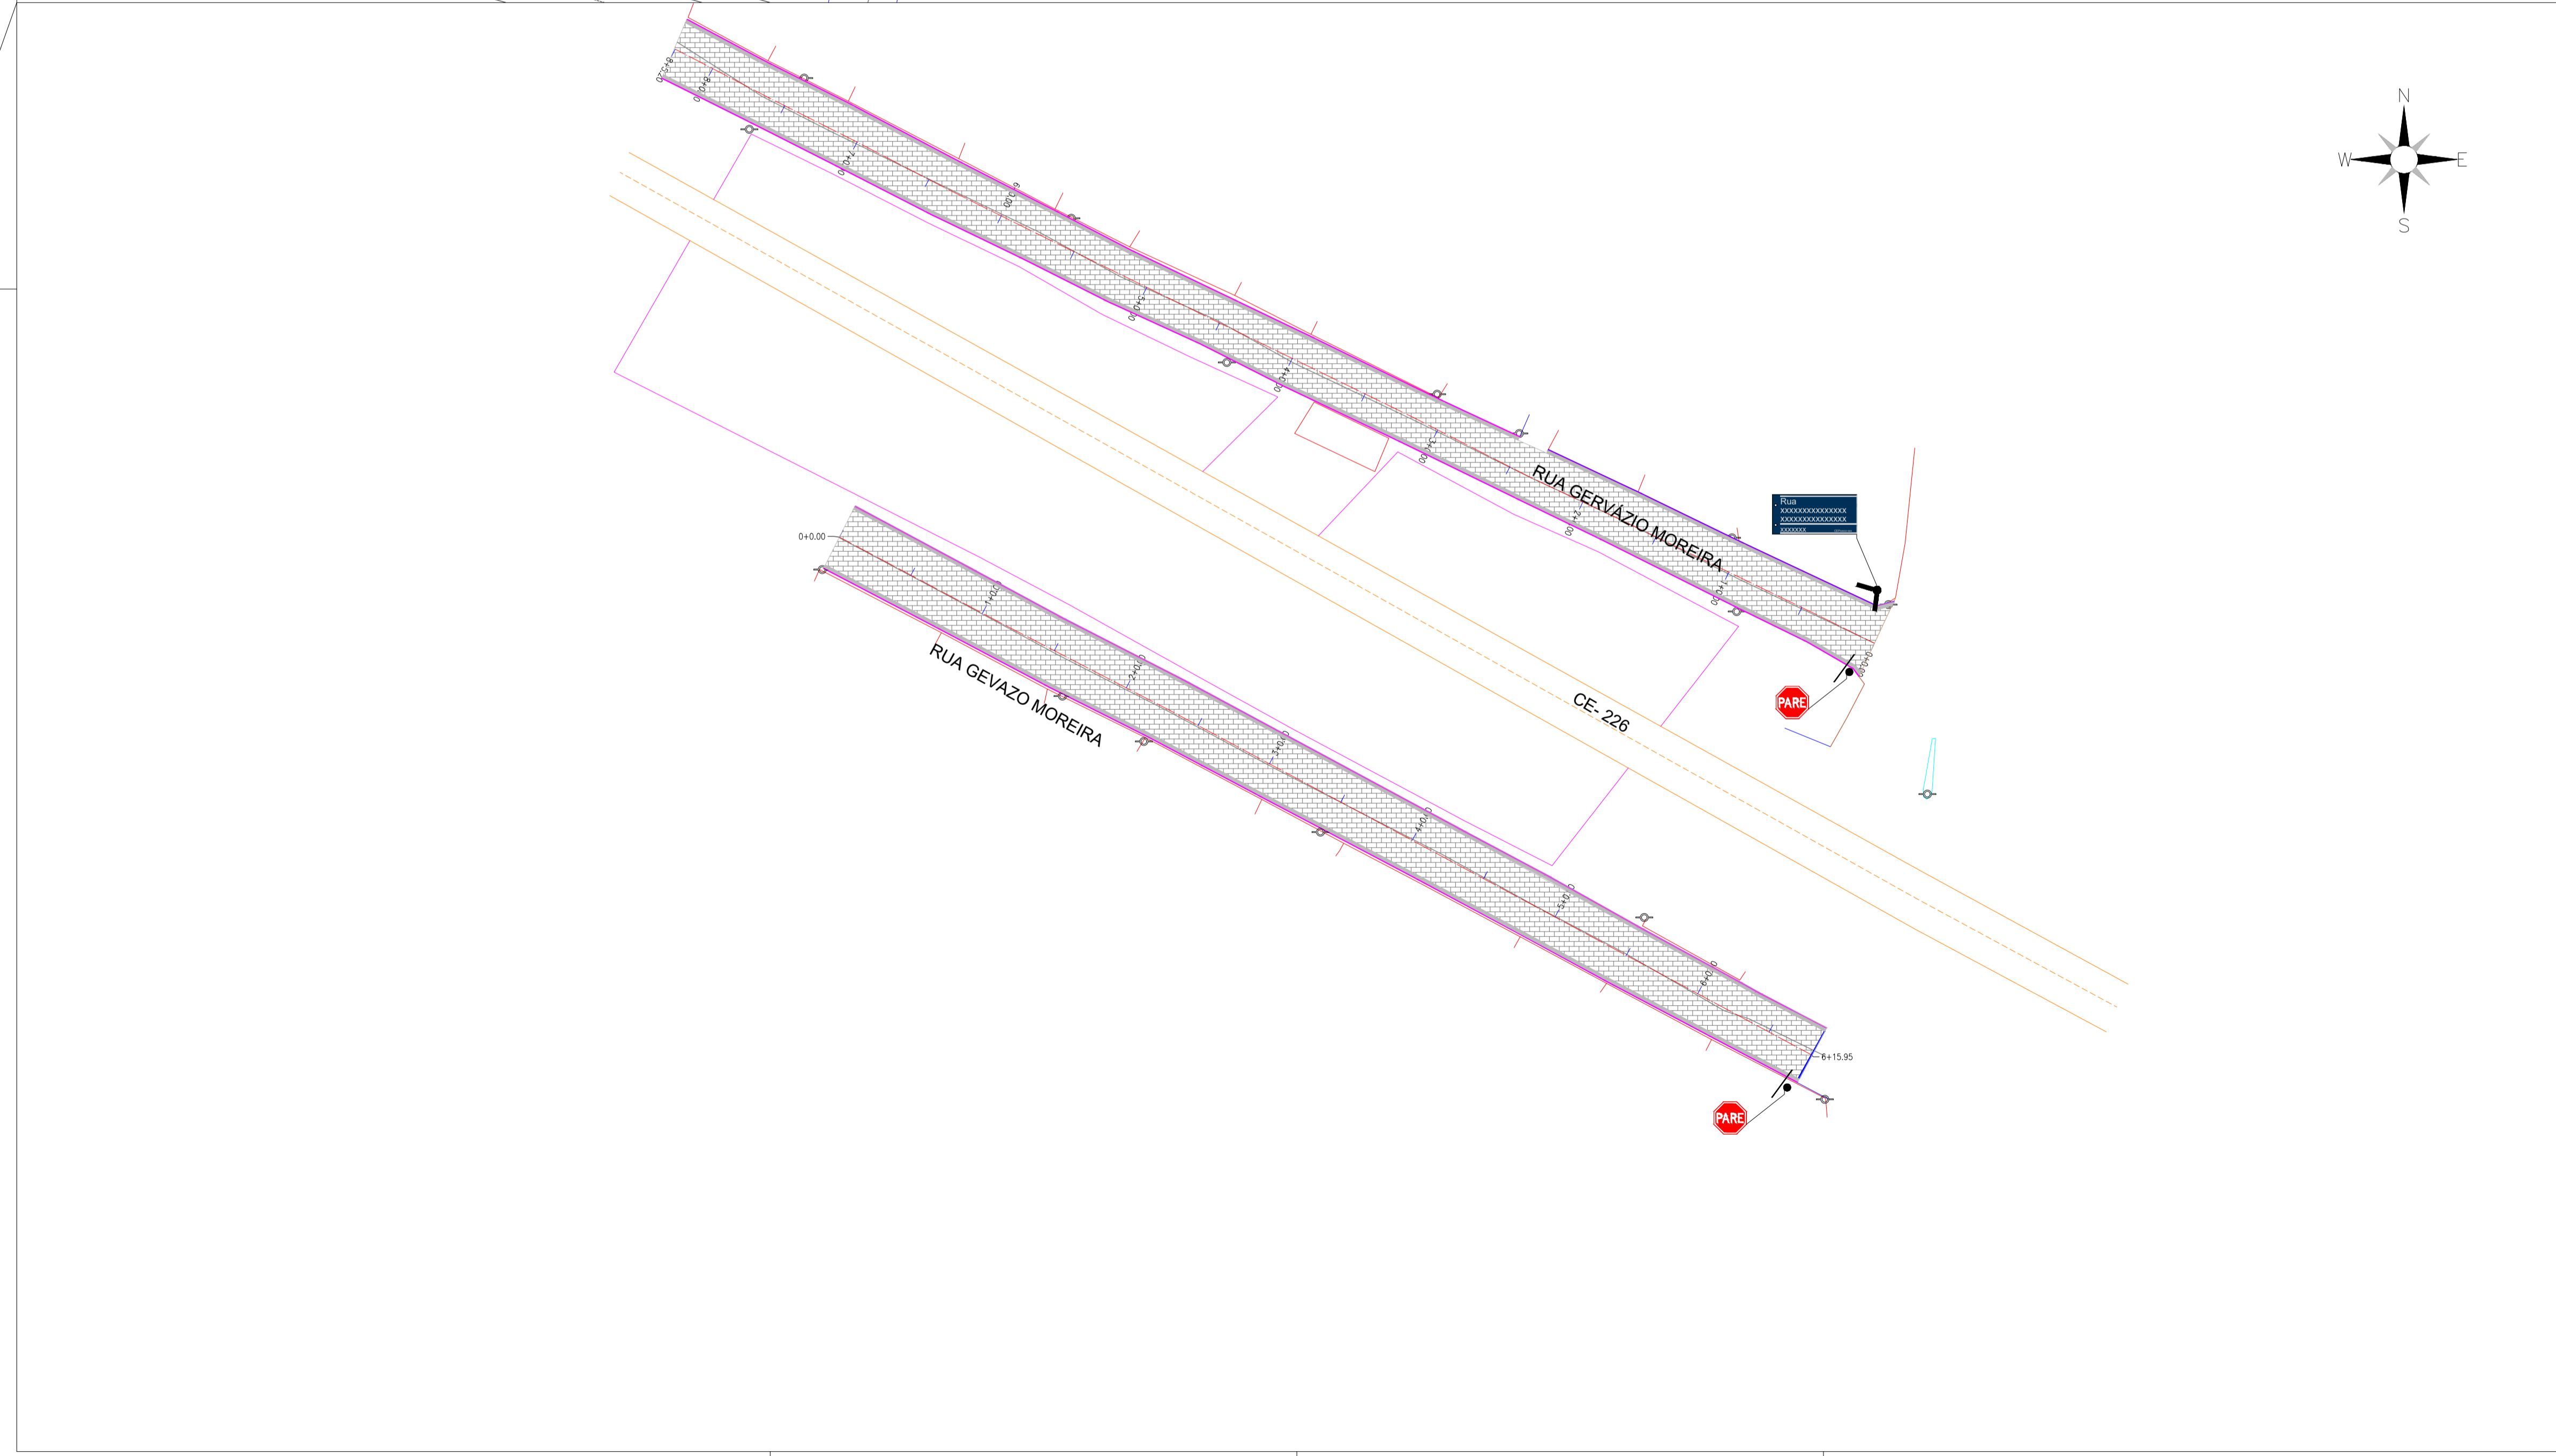

DETALHE DE SINALIZAÇÃO

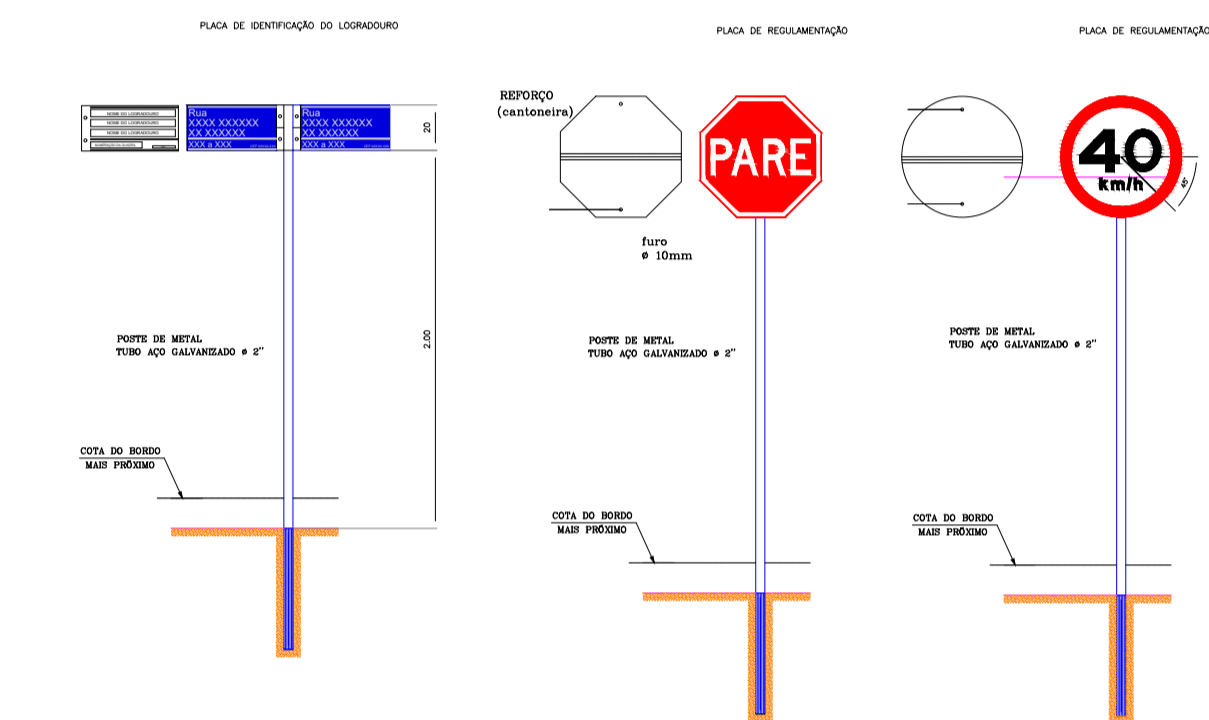

QUANTITATIVO

PLACAS DE LOGRADOURO				PLACAS REGULAMENTARES			
PLACAS	CODIGO	DIMENSÃO	QUANTIDADE	PLACAS	CODIGO	DIMENSÃO	QUANTIDADE
		0,30x0,30	08		R-1	0,80x0,80	08
					R-104	0,80x0,80	04

NOTA

NOTA 1: REGULAMENTAÇÃO
As Placas Regulamentares tem as seguintes características:
Diâmetro - 0,35m Fundo - Branco
Targa - Viamétrica
Targa Circular e Diagonal - 0,07m Símbolo - Preto
Letra - Preta
Vento - Preto





NOTA 2: ESPECIFICAÇÕES DA PLACA LOGRADOURO
ESPECIFICAÇÕES TÍPICAS: MATERIAL: PLACA: Chapa de aço galvanizado com pintura eletrolítica com 0,50mm de espessura. Na cor azul.
- FONTE: helvética light.
- ALTURA: 100mm.
- Largura: 4,8 cm.
- Espessura: 3,0 mm.
- CEP: 1,5 cm.
- PÓS: Ligo de ferro galvanizado, espessura 3,0mm.
- ESTRUTURA DE FIXAÇÃO: colunas de ferro de 100mm x 100mm x 100mm de diâmetro ou ferro fundido galvanizado e aço.

APROVAÇÃO:


PROPRIETÁRIO: _____ FISCALIZAÇÃO: _____

ARTHUR MOREIRA TORQUATO - ENO CIVIL -
CREA 53.900/DCE -
PROJETISTA

 JOTA BARROS PROJETOS <small>PROJETO DE ARQUITETURA E ENGENHARIA</small> <small>Rua: ...</small> <small>...@jotaprojetos.com.br</small> <small>www.jotaprojetos.com.br</small>	PREFEITURA MUNICIPAL DE MILHÃ DESENHO: 08 / 09 PRANCHAS Nº: 24/25	
	PAVIMENTAÇÃO NA ZONA URBANA DE MILHÃ PT - 108558-10	
	PROJETO SINALIZAÇÃO PLANTA BAIXA	
LOCAL: ZONA URBANA - SEDE - MILHÃ - CEARÁ	PROJETO: ARTHUR MOREIRA TORQUATO - ENO CIVIL - CREA 53.900/DCE	ESCALA: INDICADO
PROPRIETÁRIO: PREFEITURA MUNICIPAL DE MILHÃ	DESENHISTA: PAULO GUILHERME	DATA: ABRIL/2023
ARQUIVO: SIN_COMPLEMENTO_MILHA_RO.DWG		

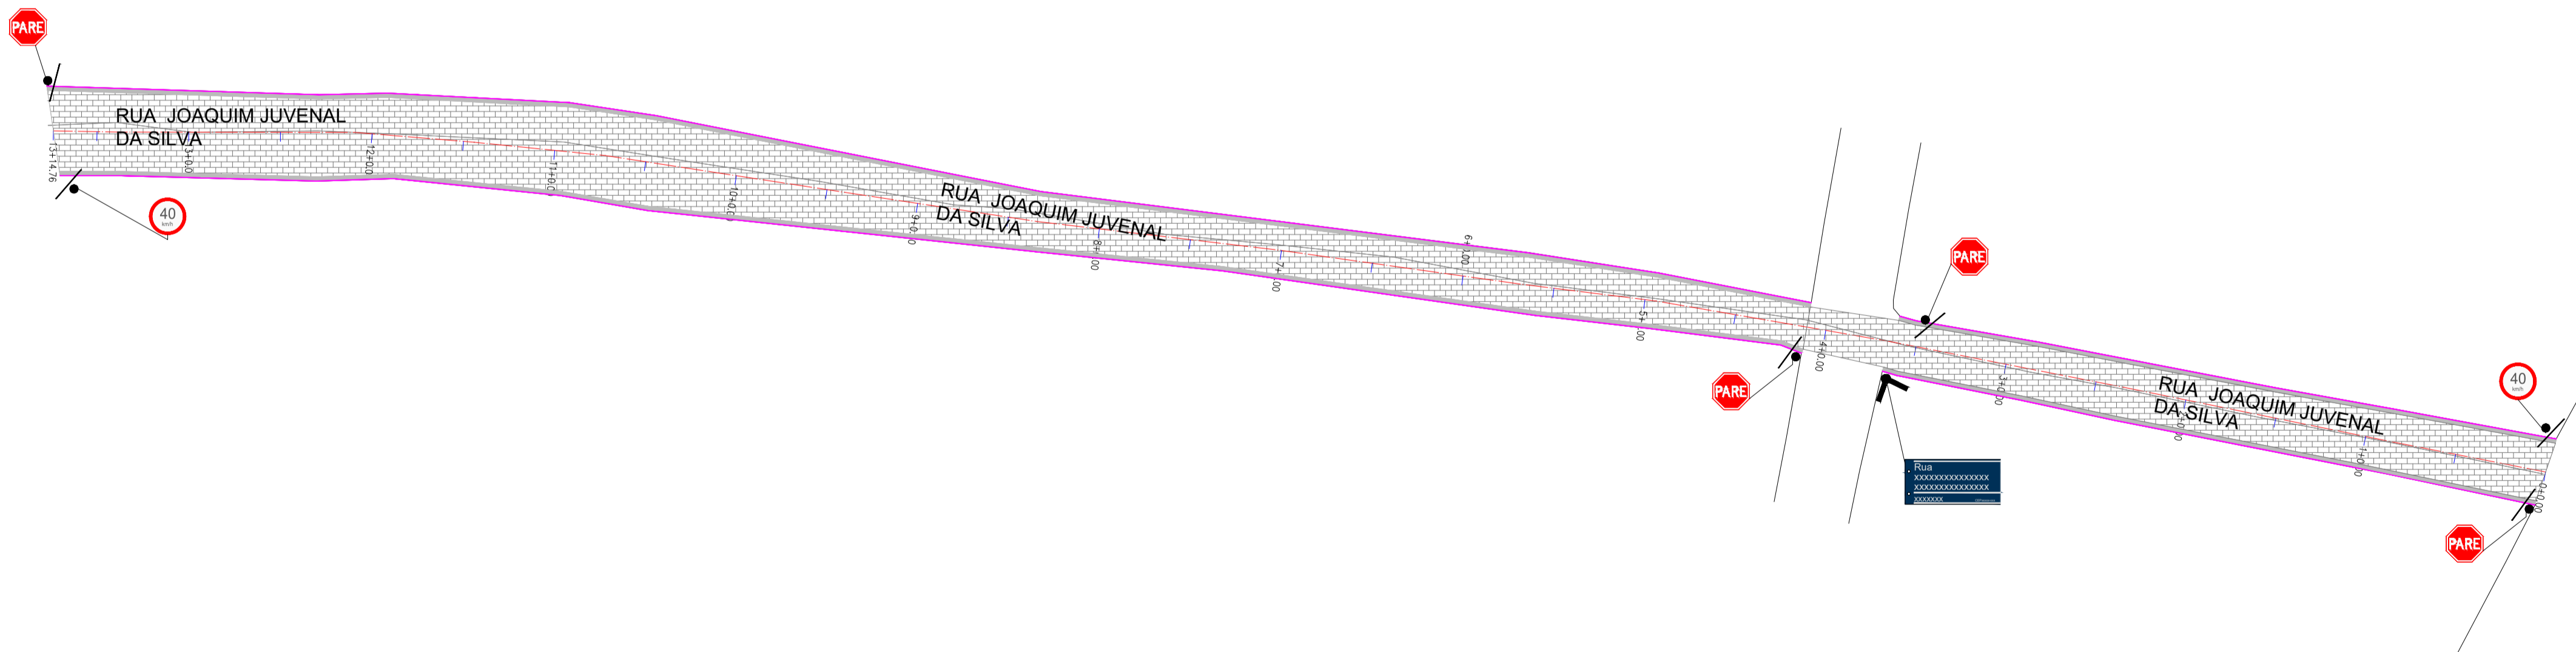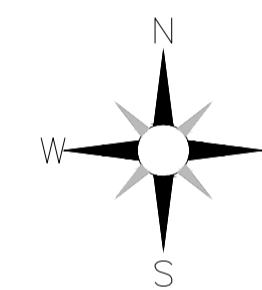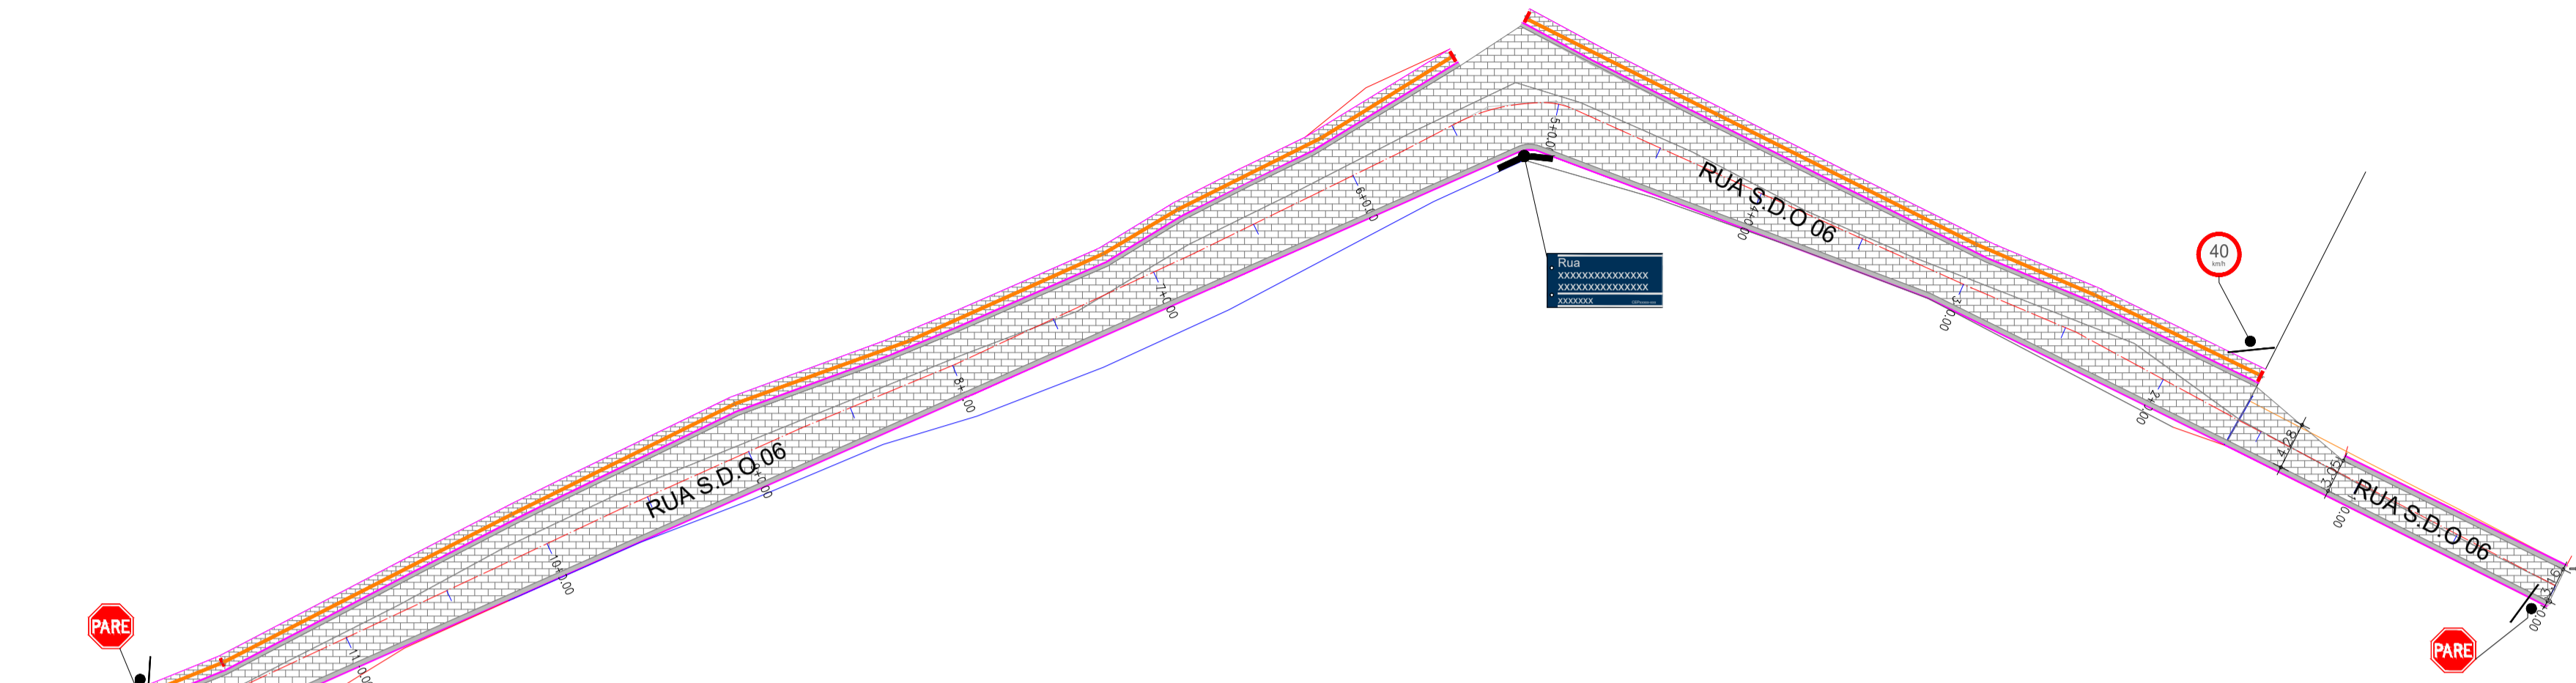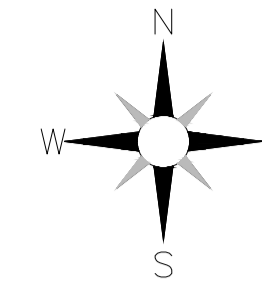

DETALHE DE SINALIZAÇÃO

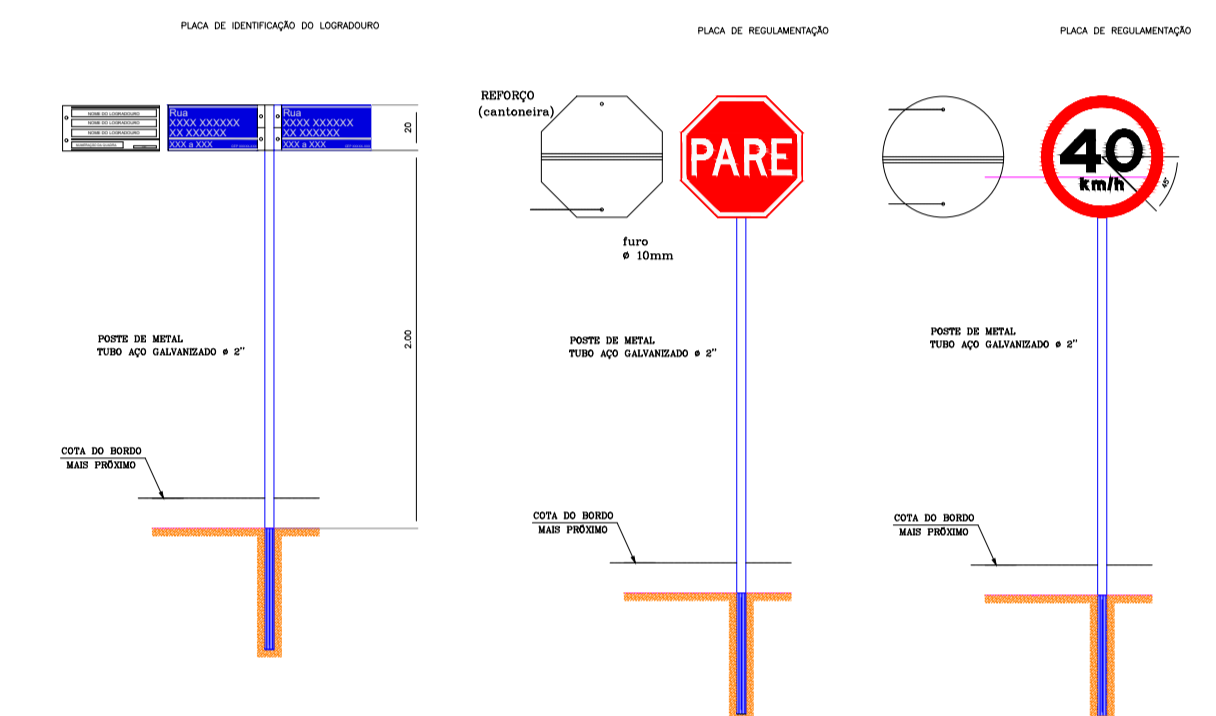

QUANTITATIVO

PLACAS DE LOGRADOURO				PLACAS REGULAMENTARES			
PLACAS	CODIGO	DIMENSÃO	QUANTIDADE	PLACAS	CODIGO	DIMENSÃO	QUANTIDADE
	-	0,30x0,30	08		R-11	0,80x0,80	08
					R-104	0,50x0,50	04

NOTA

NOTA 1: REGULAMENTAÇÃO

As Placas Regulamentares tem as seguintes características:
 Diâmetro - 0,35m Fundo - Branco
 Targa - Vimentina
 Targa Circular e Diagonal Símbolo - Preto
 Letra - Preto
 Vento - Preto

NOTA 2: ESPECIFICAÇÕES DA PLACA LOGRADOURO

ESPECIFICAÇÕES TÍPICAS
 MATERIAL: PLACA: Chapa de aço galvanizado com pintura eletrolítica amarela ou verde, na cor azul.
 FONTE: helvética light.
 ALTEZA: 4,8 cm
 Largura: 4,8 cm
 Número: 4,8 cm
 CEP: 1,5 cm
 LETRAS: Vini adesivo - película reflexiva.
 PÓDIO: Igo de ferro galvanizado, espessura 3,0mm, cor preta.
 ESTRUTURA DE FIXAÇÃO: colunas de ferro desoxidado, pintura de alumínio ou ferro fundido, galvanizado e epóxi.

APROVAÇÃO:

 PROPRIETÁRIO

 FISCALIZAÇÃO

 ARTHUR MOREIRA TORQUATO - ENGº CIVIL -
 CREA 53.900/DCE
 PROJETISTA

 JOTA BARROS PROJETOS <small>PROJETO DE ARQUITETURA E ENGENHARIA</small> <small>AV. JOAQUIM JUVENAL DA SILVA, 100 - MILHÃ - CEARÁ</small> <small>TEL: (85) 3333-1111</small> <small>WWW.JOTAPROJETOS.COM.BR</small>	PREFEITURA MUNICIPAL DE MILHÃ		DESENHO: 09 / 09	PRANCHA Nº: 25/25
	PAVIMENTAÇÃO NA ZONA URBANA DE MILHÃ PT - 108558-10			
	PROJETO GEOMÉTRICO PLANTA BAIXA			
LOCAL: ZONA URBANA - SEDE - MILHÃ - CEARÁ	PROJETISTA: ARTHUR MOREIRA TORQUATO - ENGº CIVIL - CREA 53.900/DCE		ESCALA: 1:500	
PROPRIETÁRIO: PREFEITURA MUNICIPAL DE MILHÃ	DESENHISTA: PAULO GUILHERME		DATA:	
ARQUIVO: SIN_COMPLEMENTO_MILHA_RD.DWG			ABRIL/2023	

