




LEGENDA DE DESENHOS:

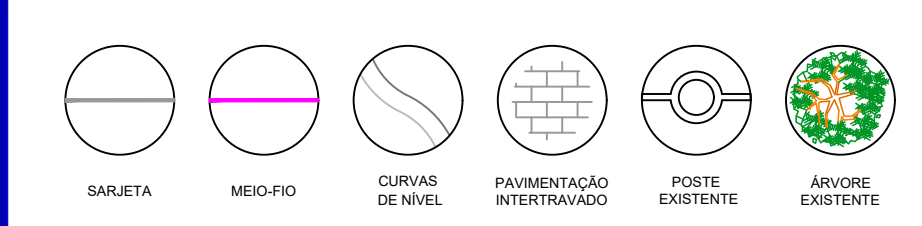


APROVAÇÃO:

PROPRIETÁRIO: _____ FISCALIZAÇÃO: _____
ARTHUR MOREIRA TORQUATO - ENO CIVIL - CREA: 53.900/DCE - PROJETA

	PREFEITURA MUNICIPAL DE MILHÃ		DESENHO: 01/15	PRANCHA Nº: 02/25	
	PAVIMENTAÇÃO NA ZONA URBANA DE MILHÃ PT - 108558-10				
PROJETO GEOMÉTRICO PLANTA BAIXA					
LOCAL:	ZONA URBANA - CENTRO - MILHÃ - CEARÁ			ESCALA:	
PROJETISTA:	ARTHUR MOREIRA TORQUATO - ENO CIVIL - CREA: 53.900/DCE			1:500	
PROPRIETÁRIO:	PREFEITURA MUNICIPAL DE MILHÃ			DATA:	
DESENHISTA:	PAULO GUILHERME			ABRIL/2023	
ARQUIVO:	GEO_CENTRO_MILHA_RS.DWG				

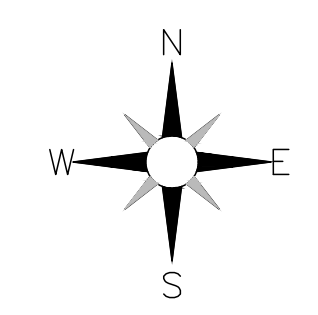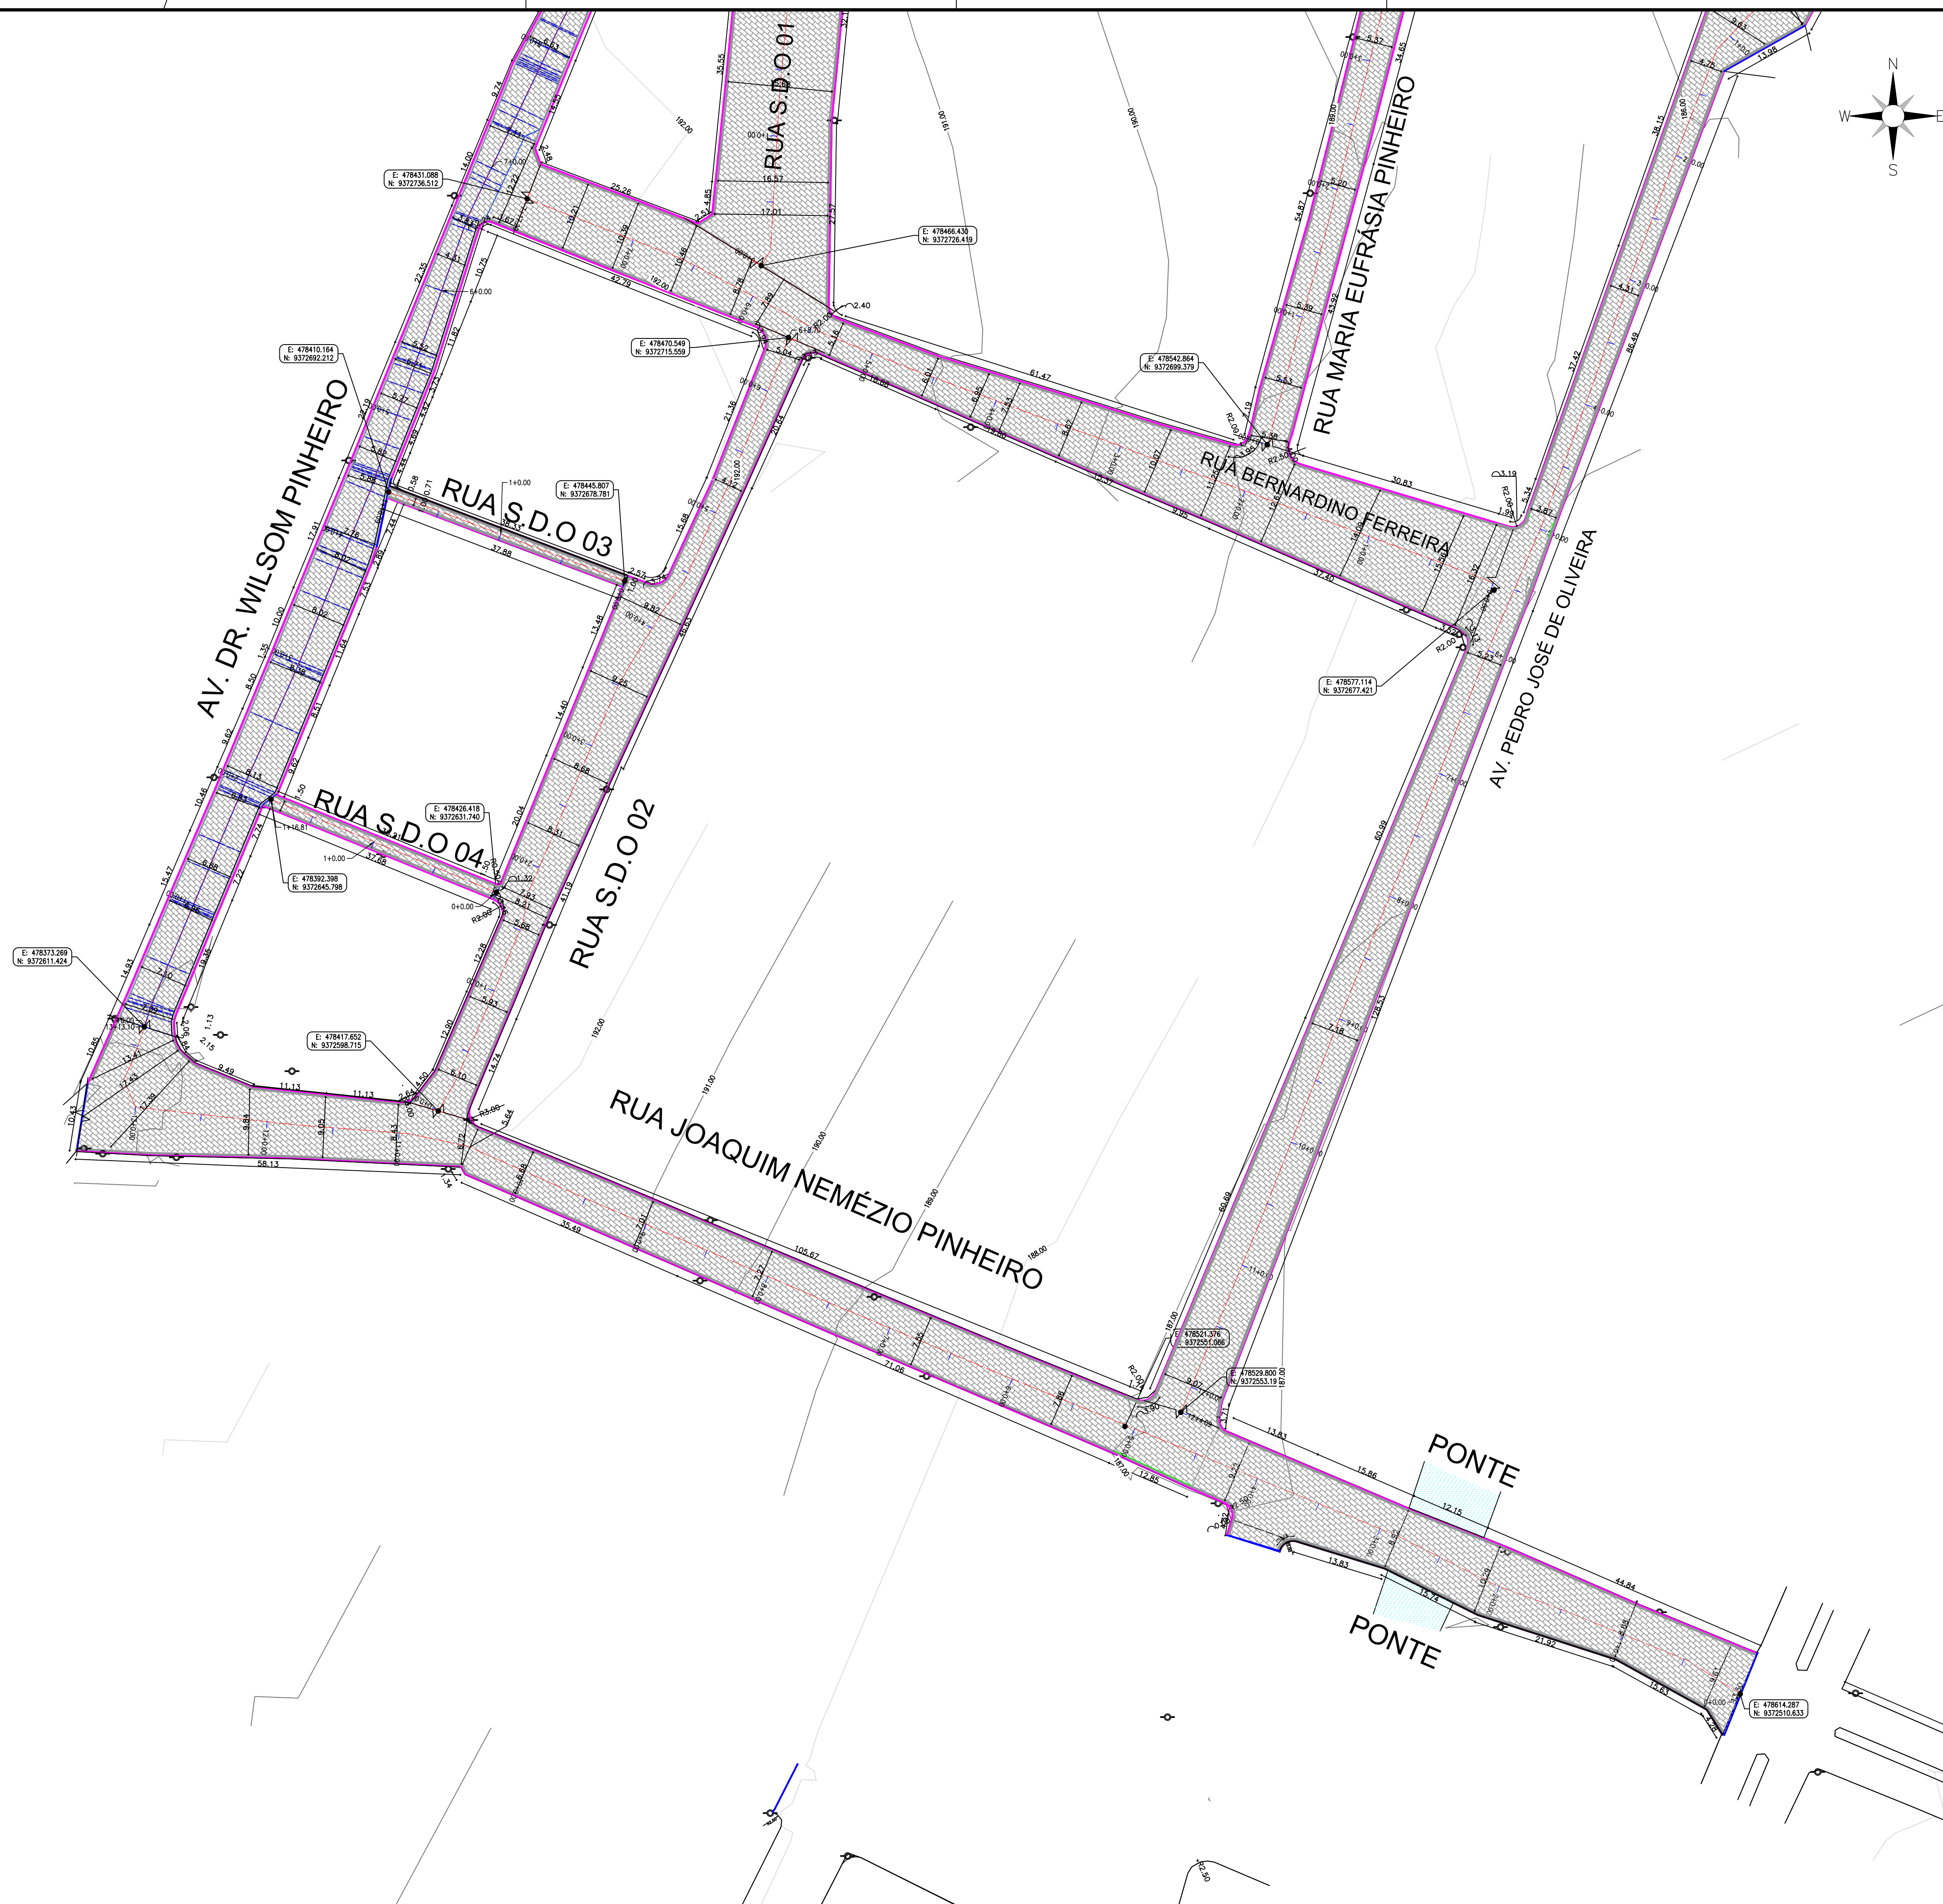

LEGENDA DE DESENHOS:

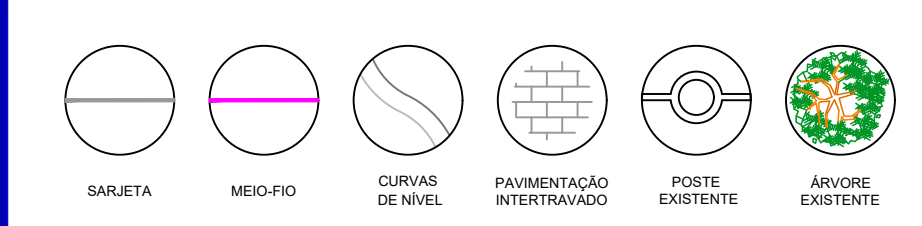











APROVAÇÃO:

PROPRIETÁRIO: _____ FISCALIZAÇÃO: _____

 ARTHUR MOREIRA TORQUATO - ENOº CIVIL - CREA: 53.900/DCE - PROJETA

 JOTA BARROS PROJETOS <small>PROJETAÇÃO DE OBRAS DE INFRA-ESTRUTURA E SERVIÇOS DE ENGENHARIA</small> <small>Av. Brasil, 100 - Centro - Fortaleza - CE - 60011-000</small> <small>Telefone: (85) 3222-1111</small> <small>E-mail: contato@jotaprojetos.com.br</small> <small>www.jotaprojetos.com.br</small>	PREFEITURA MUNICIPAL DE MILHÃ		DESENHO: 02 / 15	PRANCHA Nº: 03 / 25
	PAVIMENTAÇÃO NA ZONA URBANA DE MILHÃ PT - 108558-10			
PROJETO GEOMÉTRICO PLANTA BAIXA				
LOCAL: ZONA URBANA - CENTRO - MILHÃ - CEARÁ	PROJETA: ARTHUR MOREIRA TORQUATO - ENOº CIVIL - CREA: 53.900/DCE		ESCALA: 1:500	
PROPRIETÁRIO: PREFEITURA MUNICIPAL DE MILHÃ	DESENHISTA: PAULO GUILHERME		DATA:	
ARQUIVO: GEO_CENTRO_MILHA_RS.DWG	PROJETO:		DATA: ABRIL/2023	



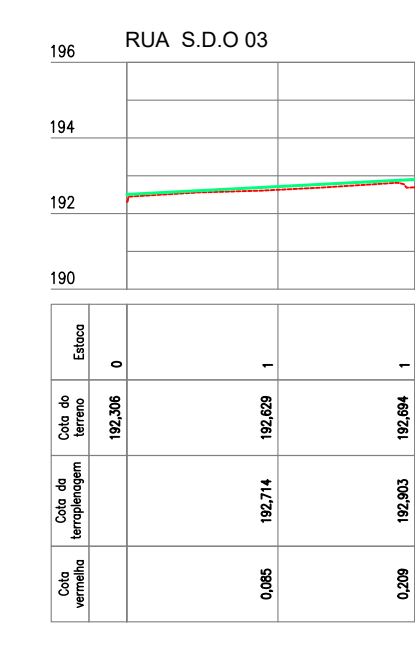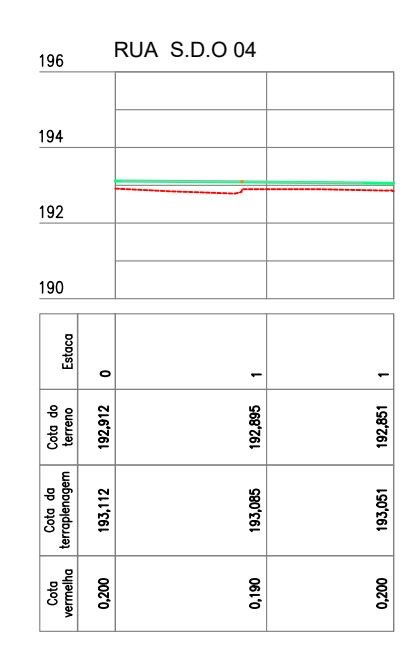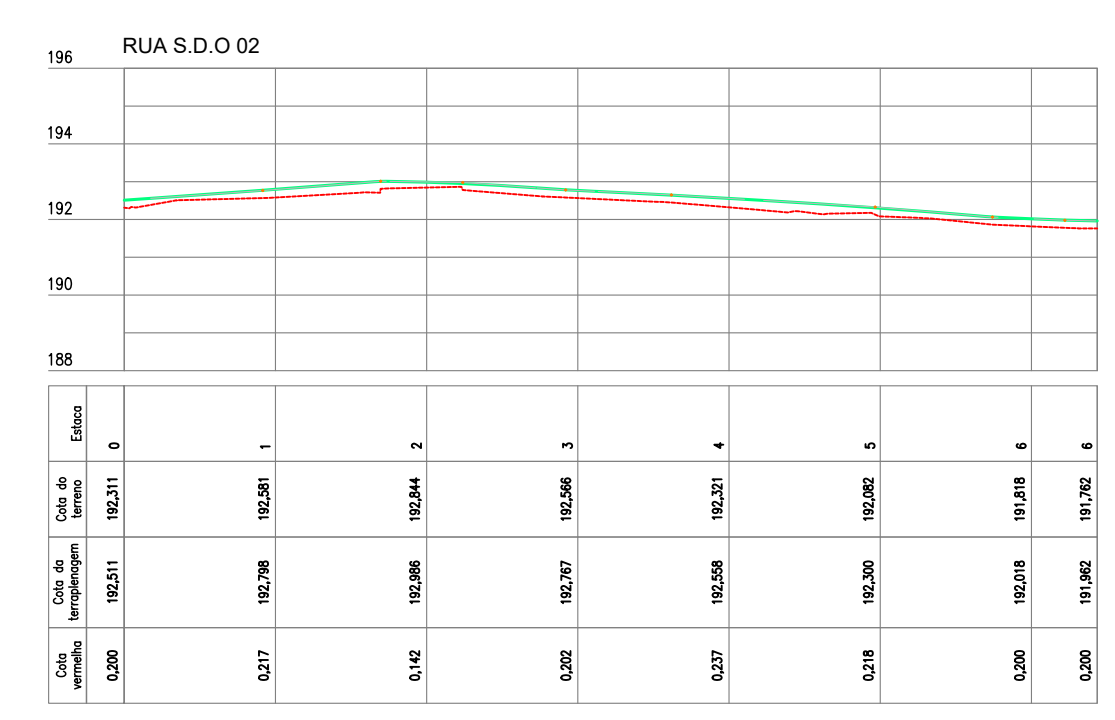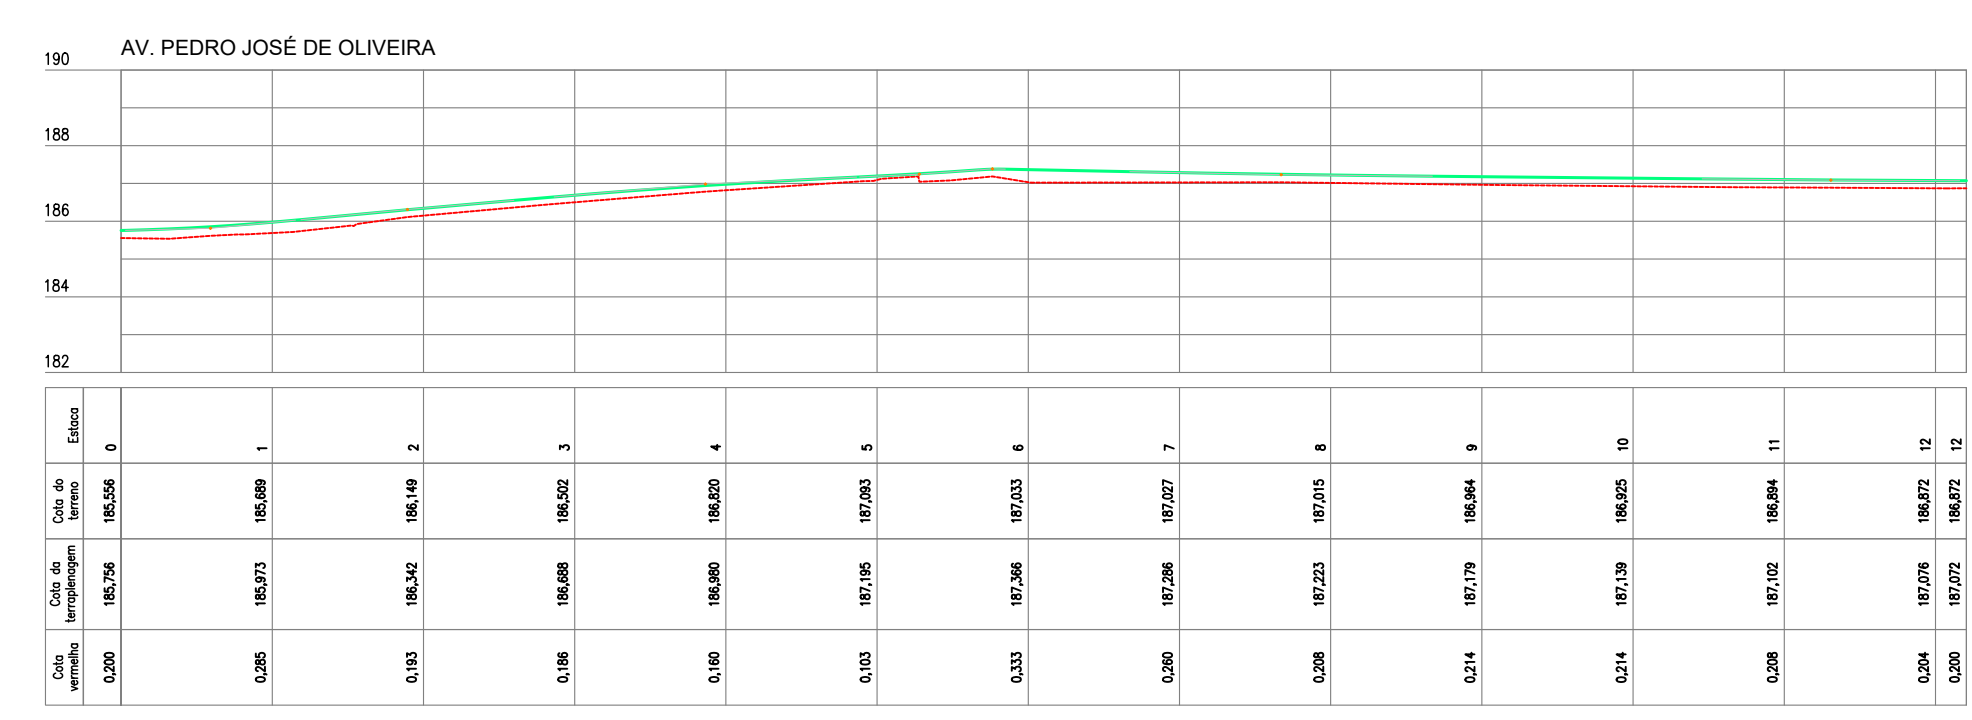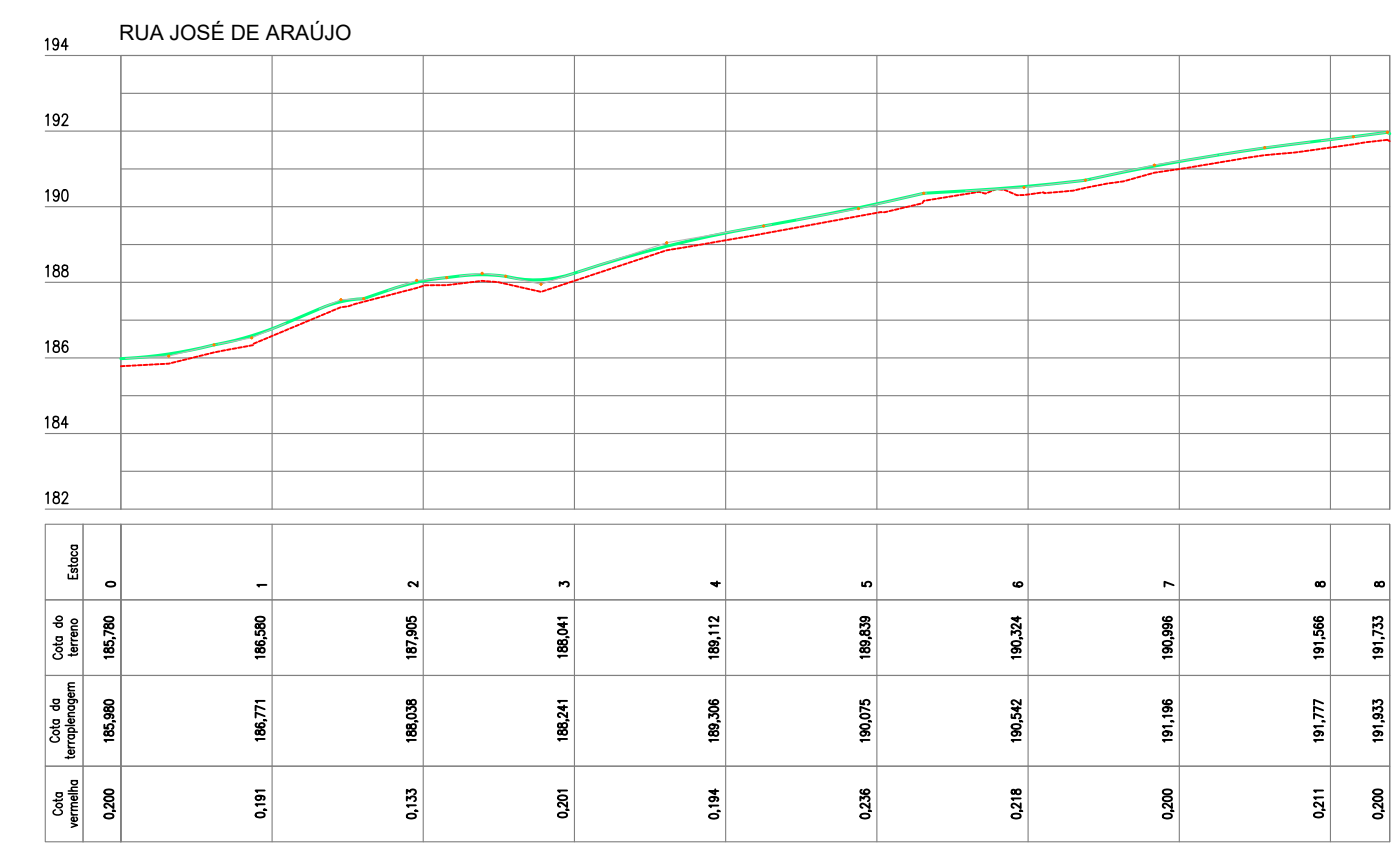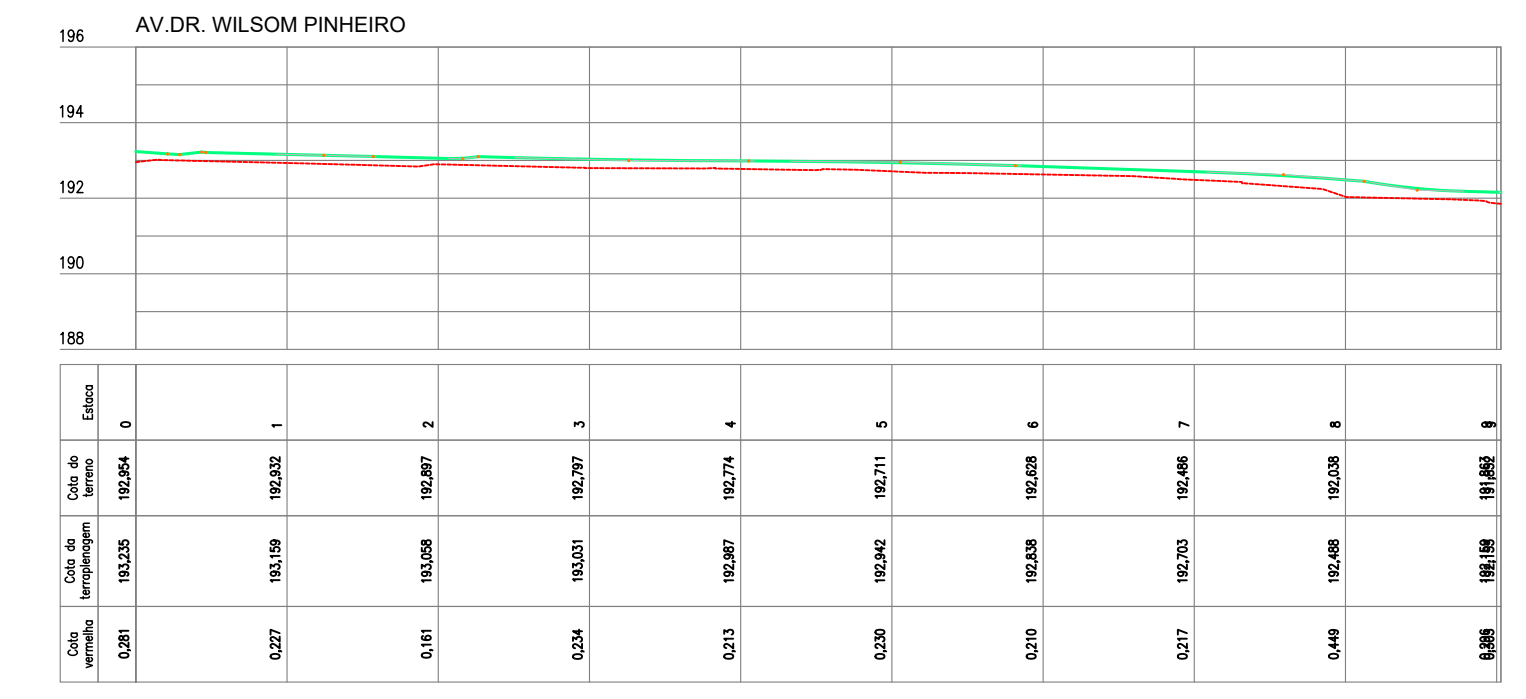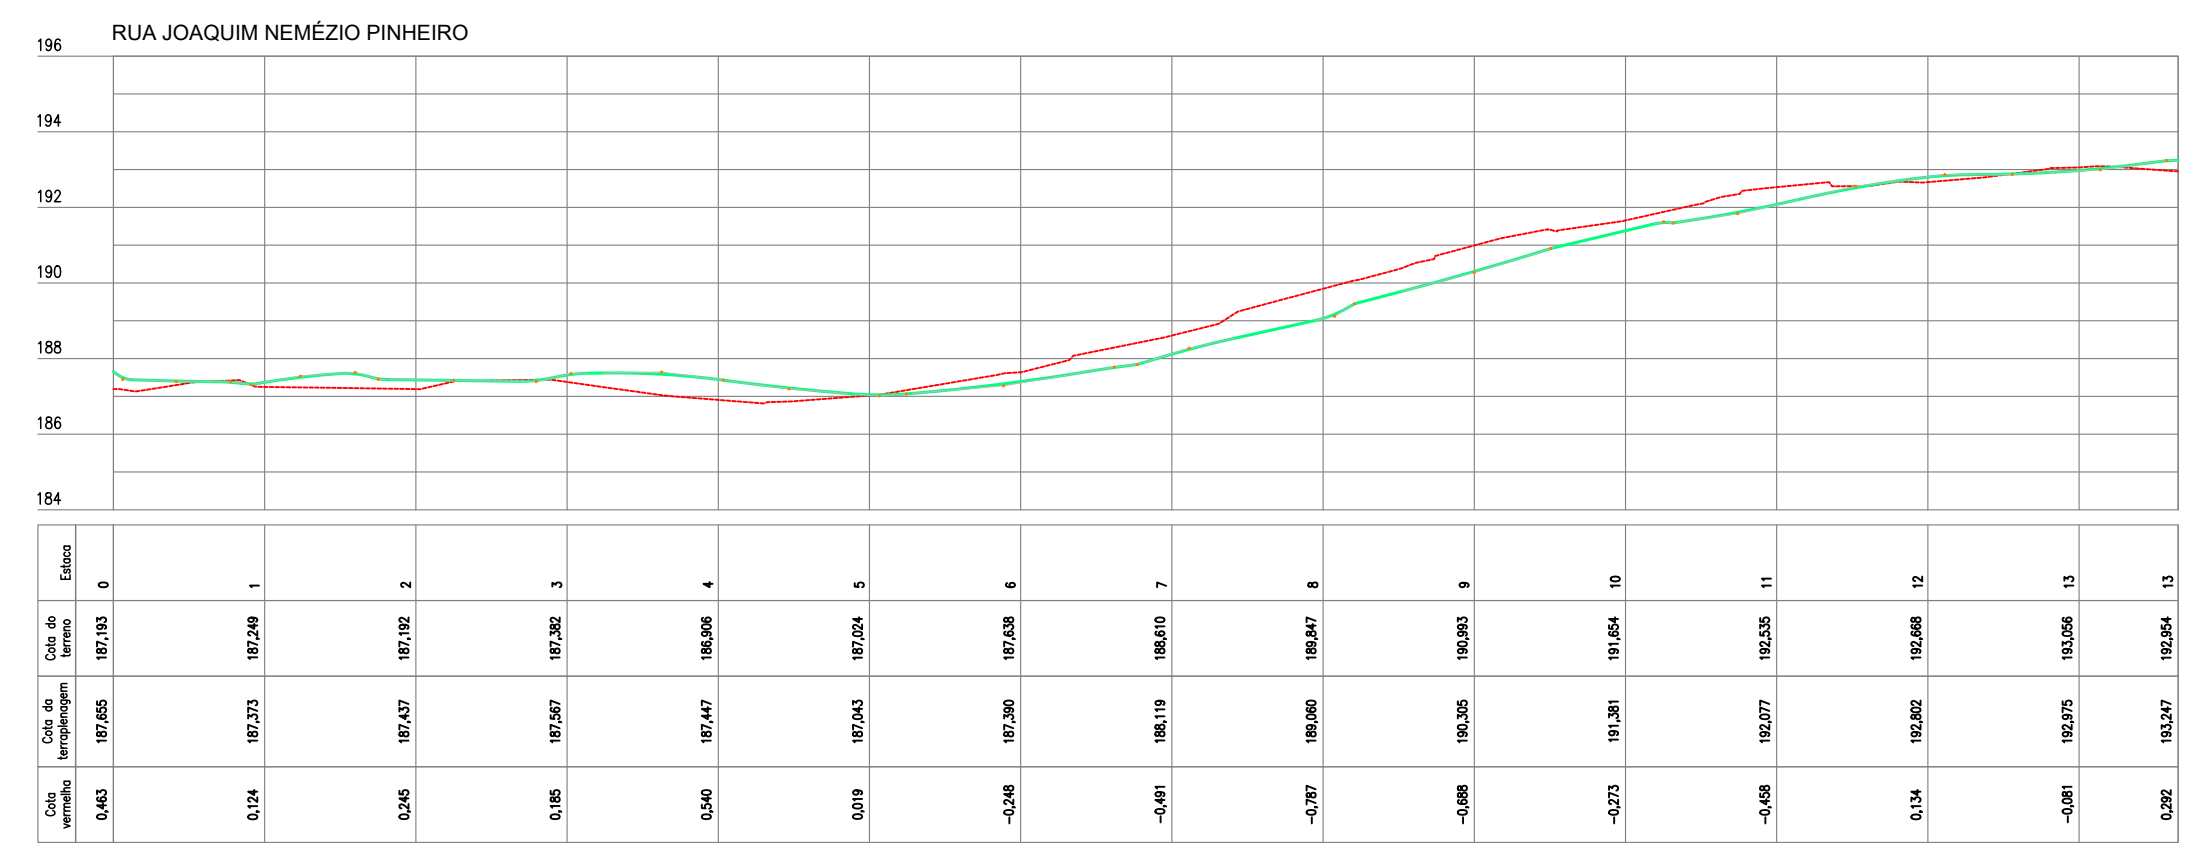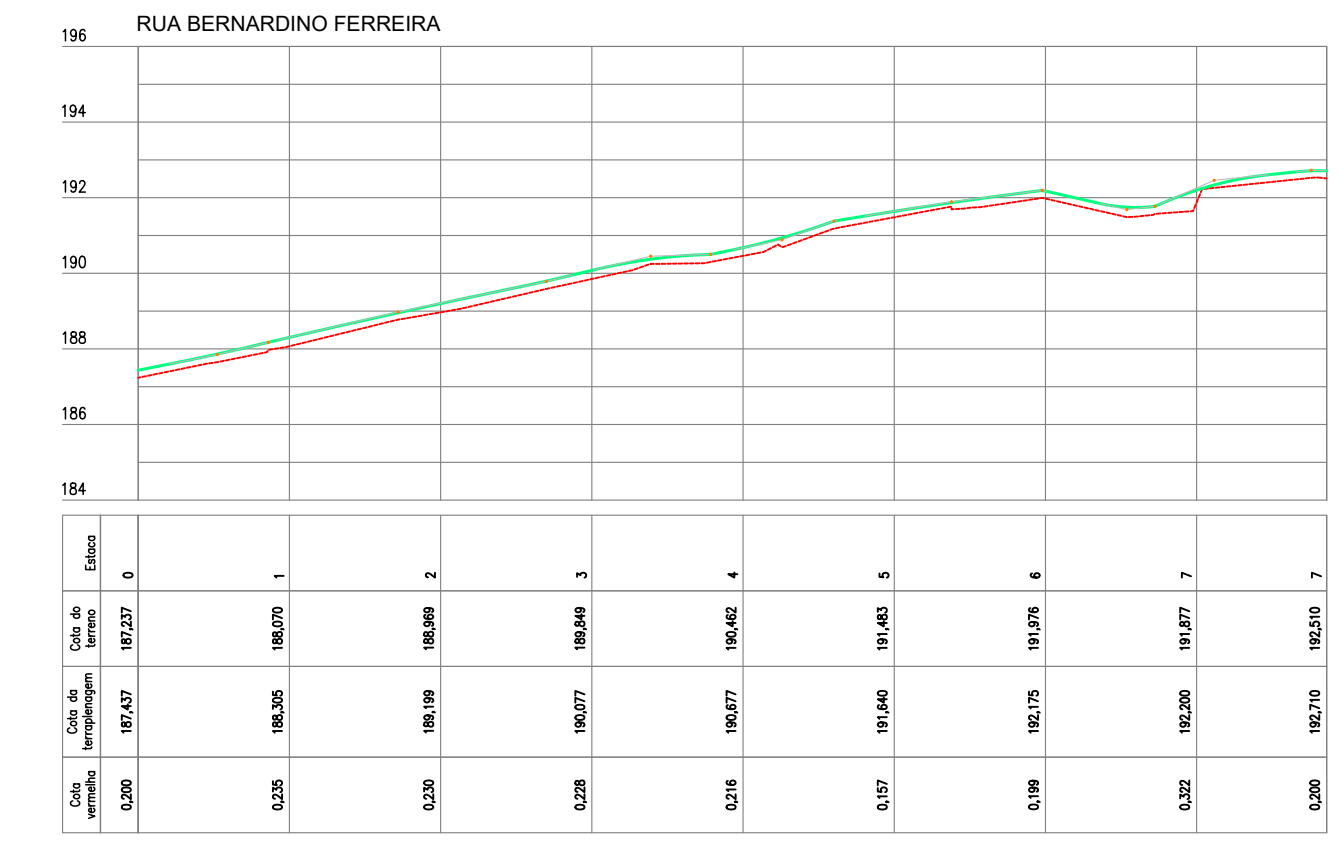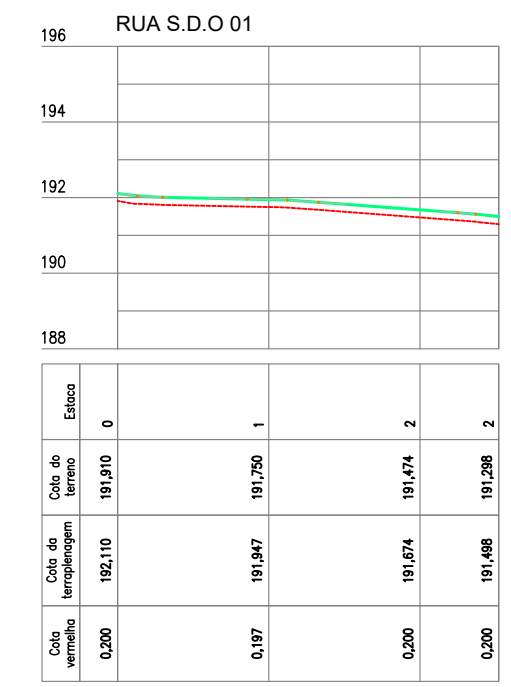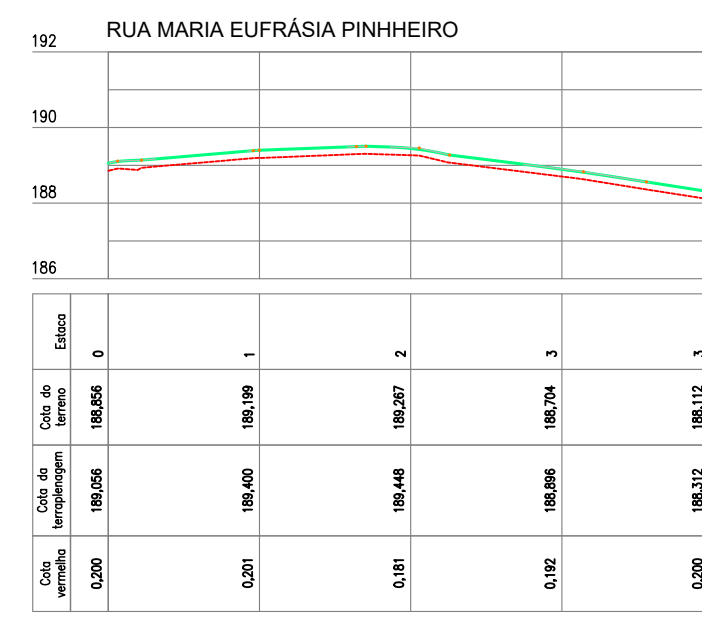

APROVAÇÃO:

PROPRIETÁRIO: _____ FISCALIZAÇÃO: _____

ARQUITETO RESPONSÁVEL: ARTHUR MOREIRA TORQUATO - ENOº CIVIL - CREA: 53.900/DCE - PROJETA

PREFEITURA MUNICIPAL DE MILHÃ

DESENHO: 03/15 PRANCHA Nº: 04/25

PAVIMENTAÇÃO NA ZONA URBANA DE MILHÃ PT - 108558-10

PROJETO GEOMÉTRICO
PERFIL LONGITUDINAL











LOCAL: ZONA URBANA - CENTRO - MILHÃ - CEARÁ

PROJETISTA: ARTHUR MOREIRA TORQUATO - ENOº CIVIL - CREA: 53.900/DCE. ESCALA: 1/500

PROPRIETÁRIO: PREFEITURA MUNICIPAL DE MILHÃ

DESENHISTA: PAULO GUILHERME DATA: _____

ARQUIVO: GEO_CENTRO_MILHA_RS.DWG ABRIL/2023

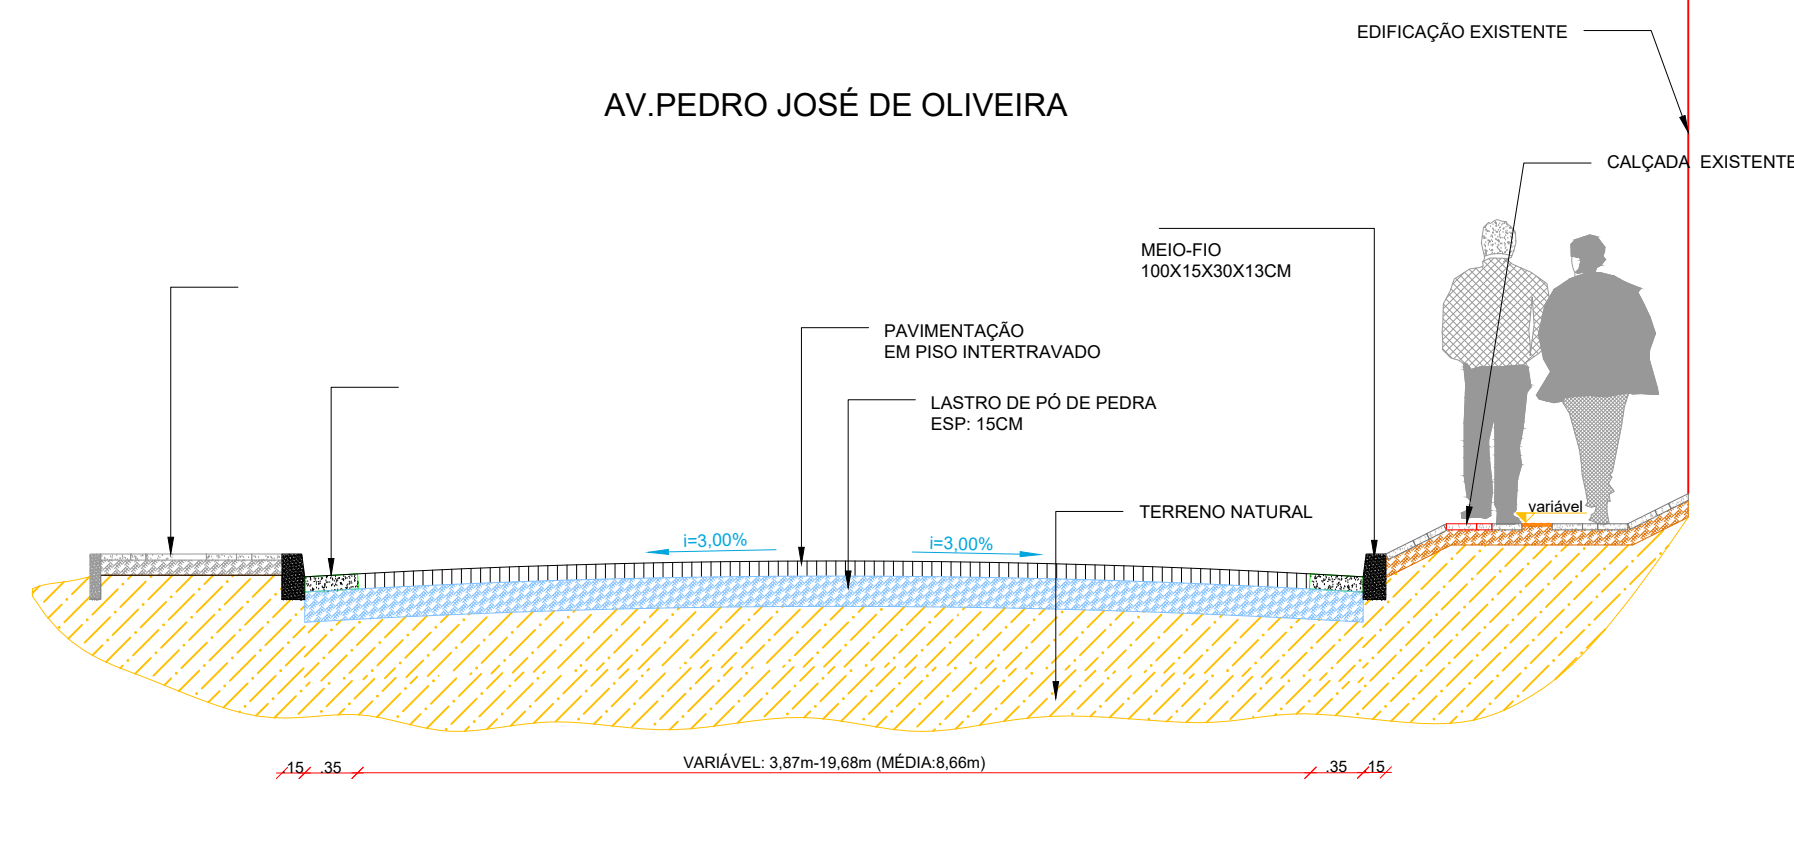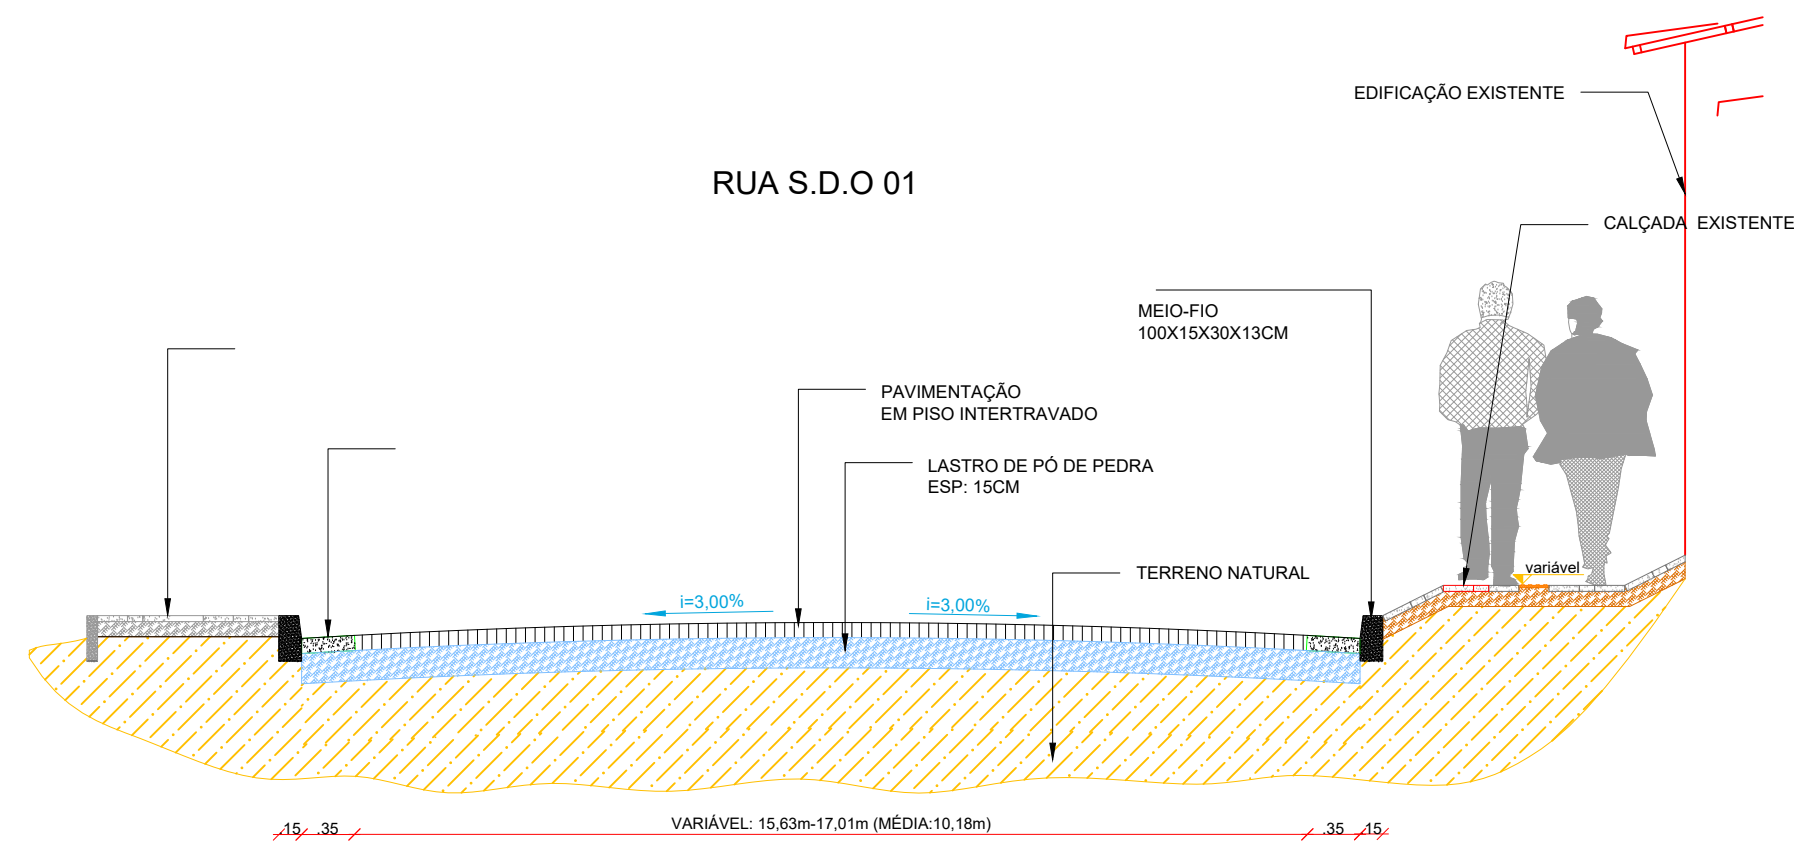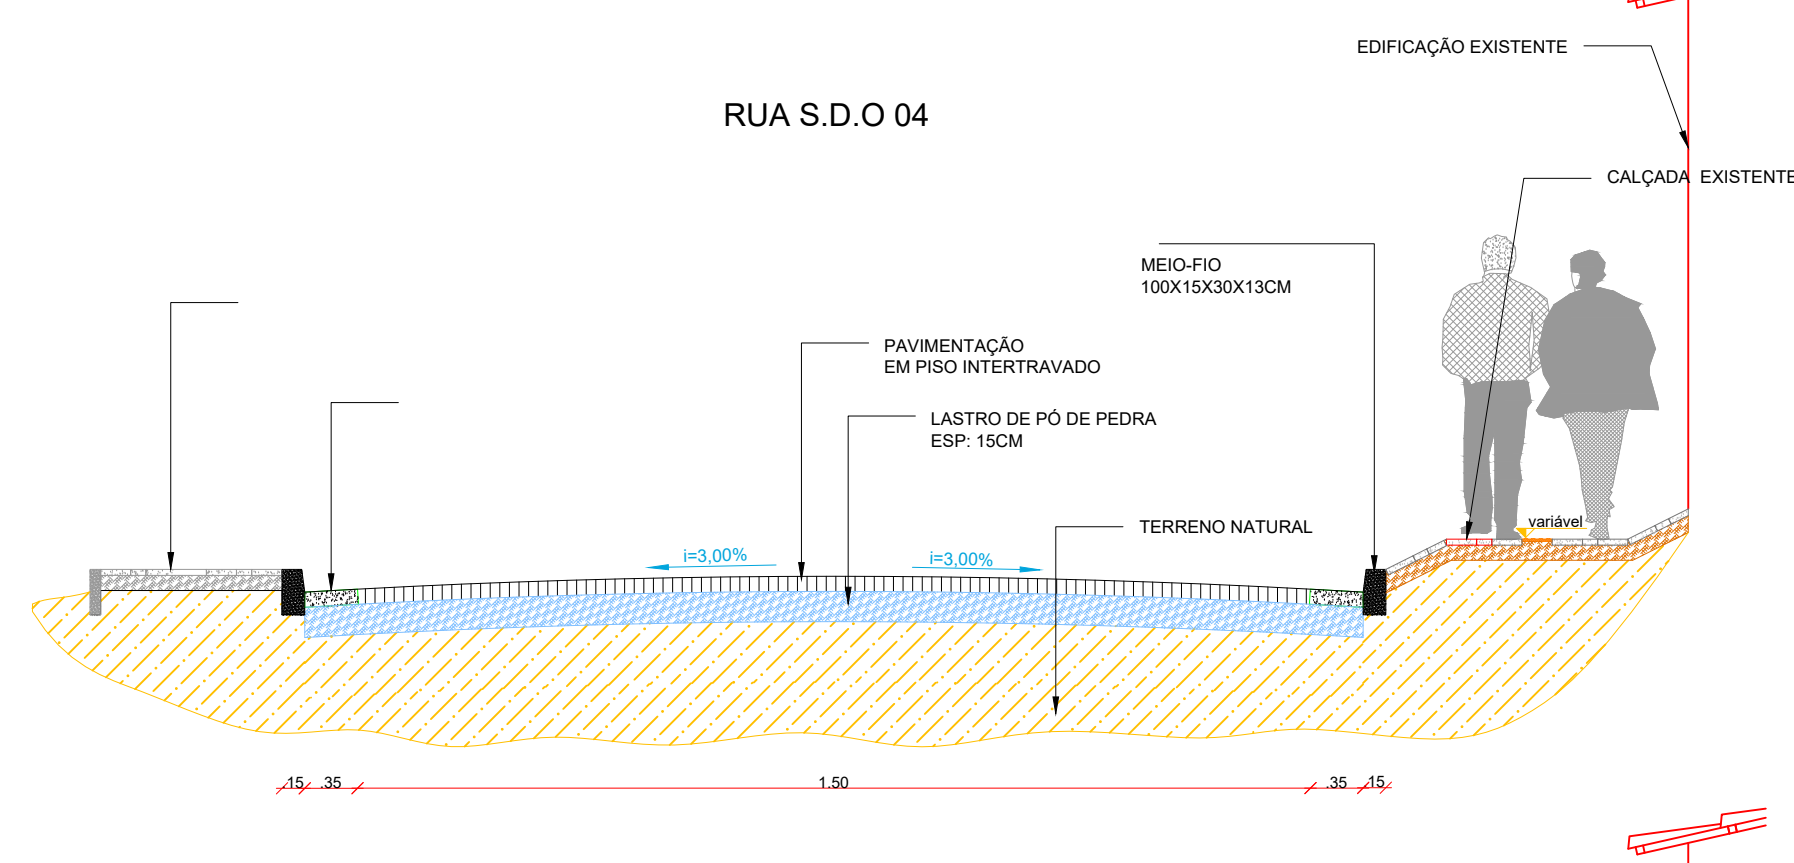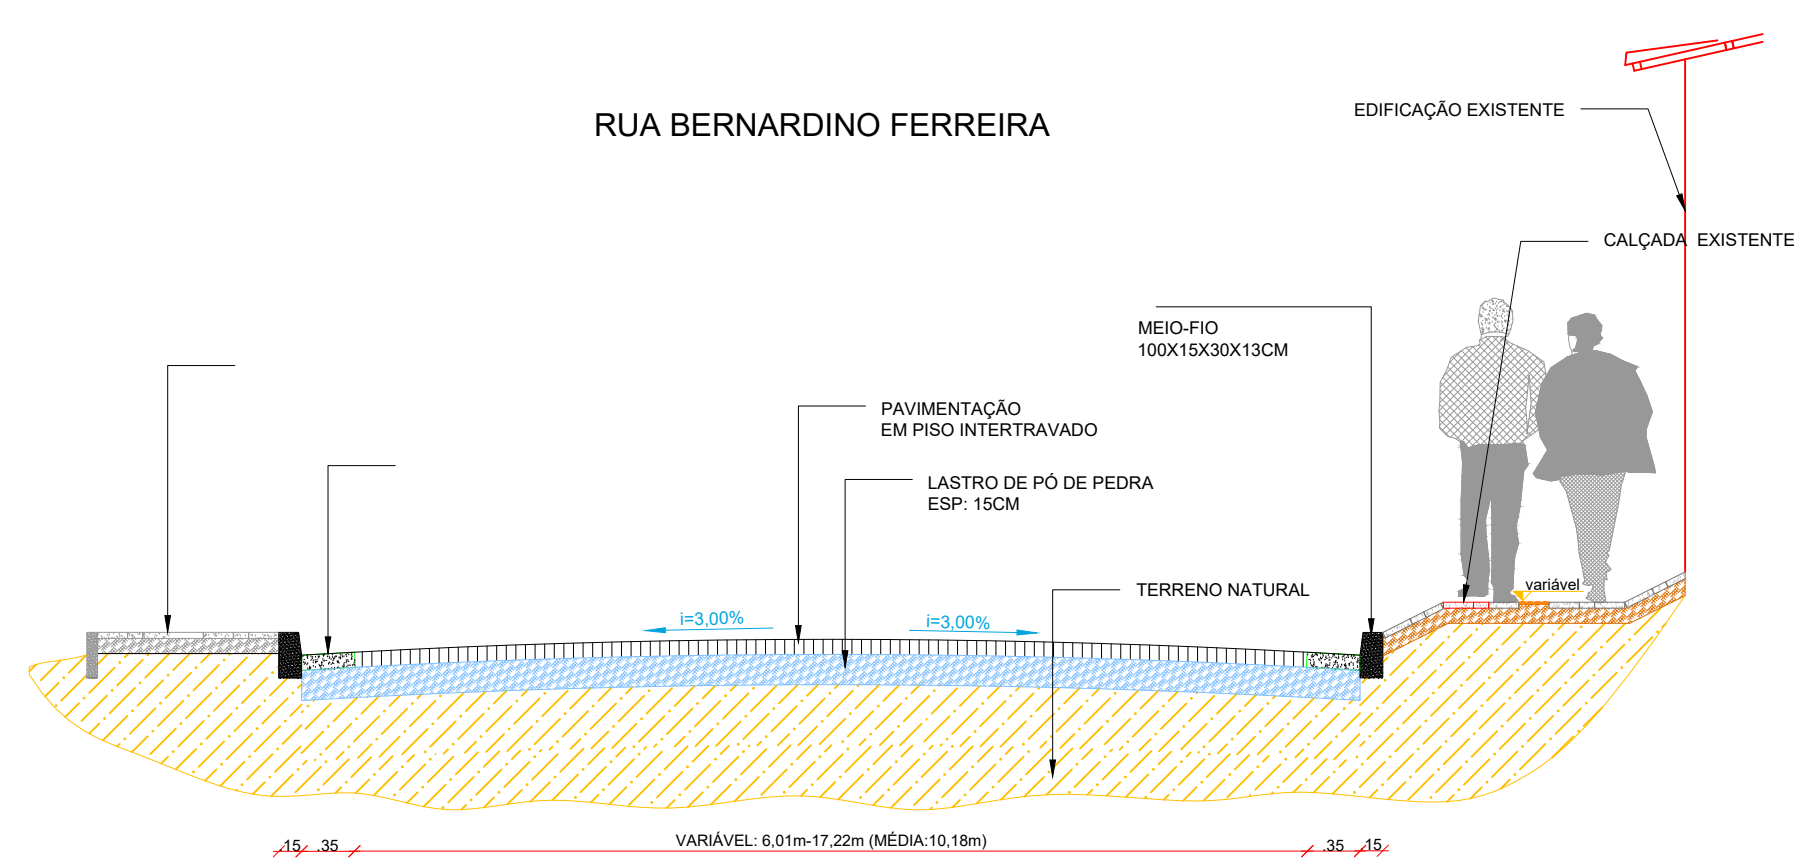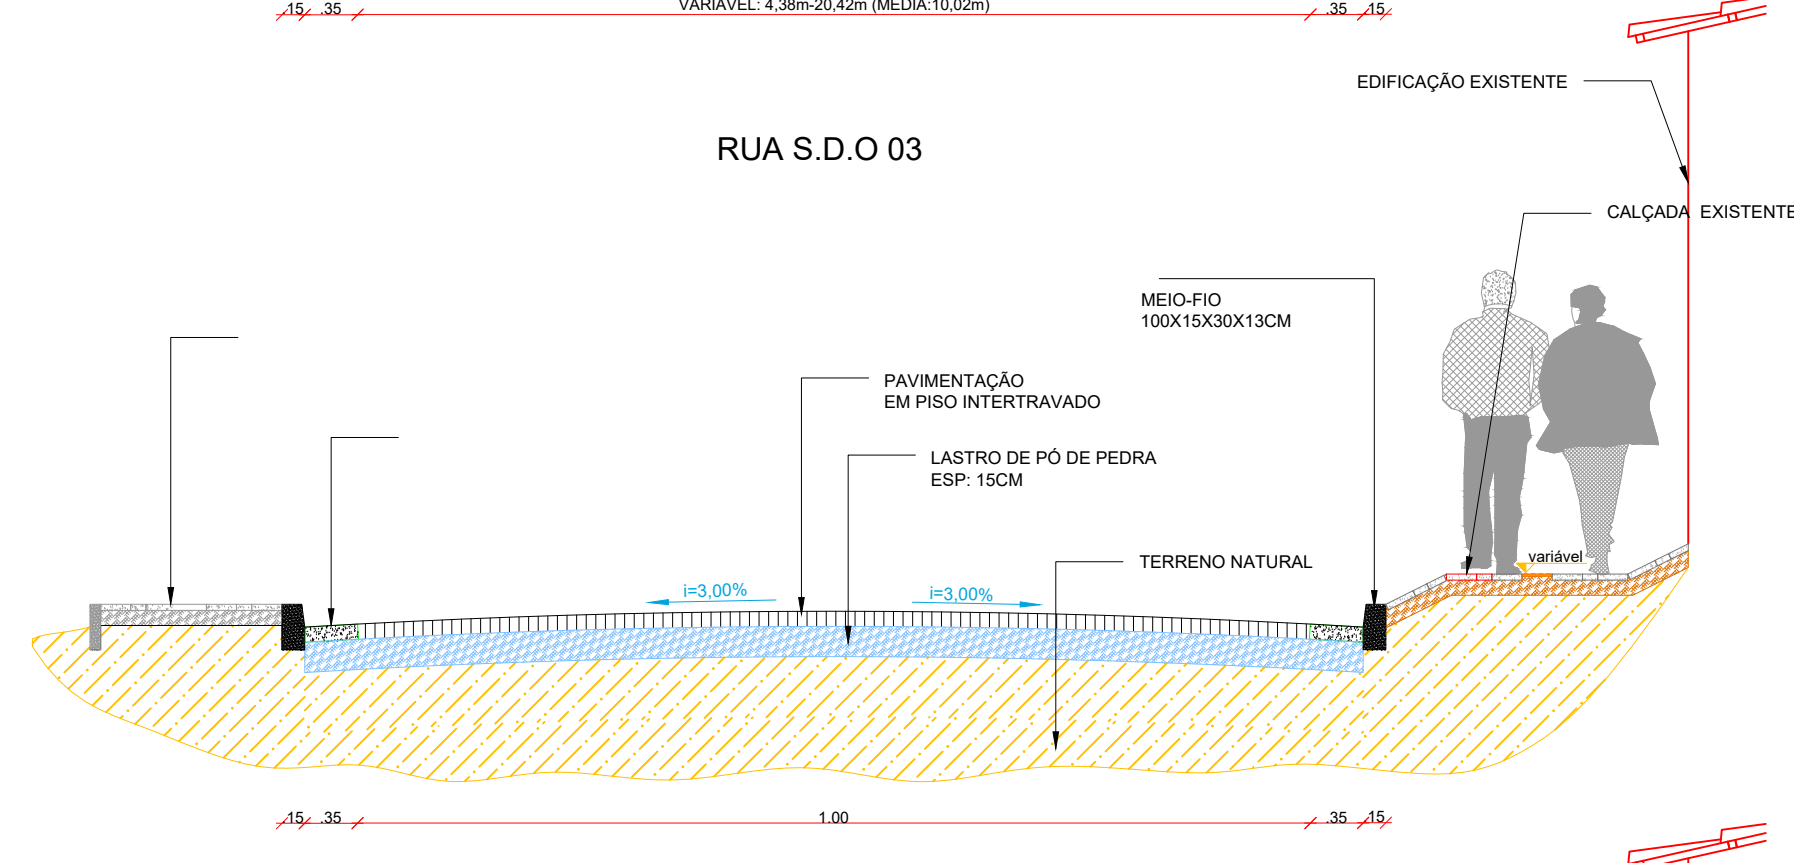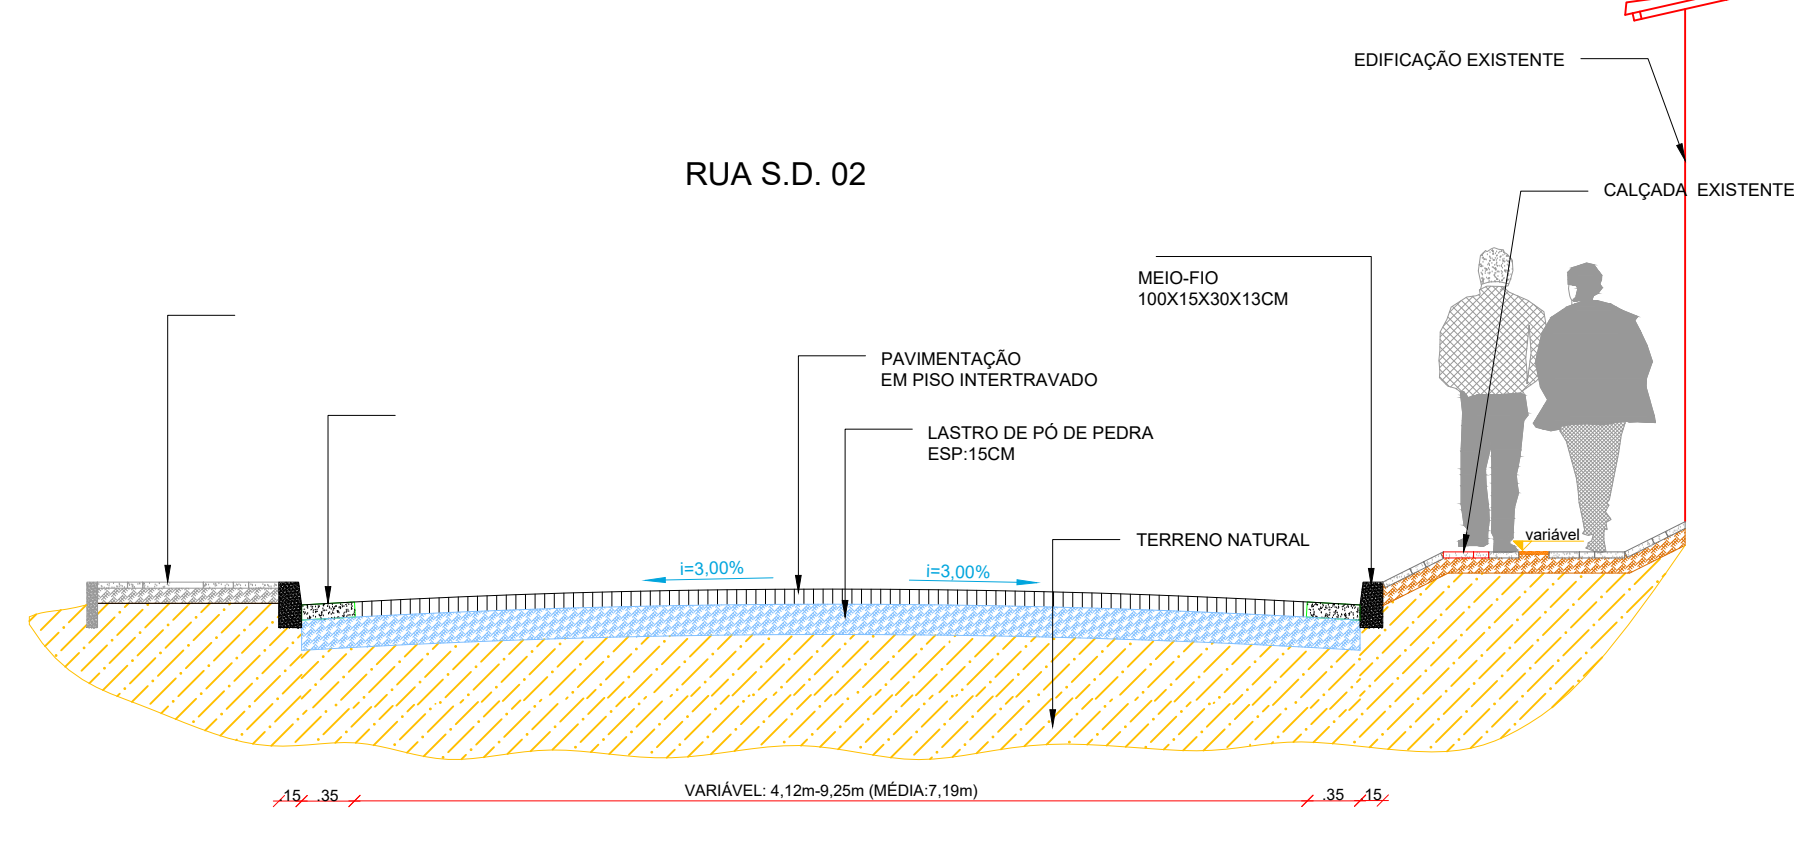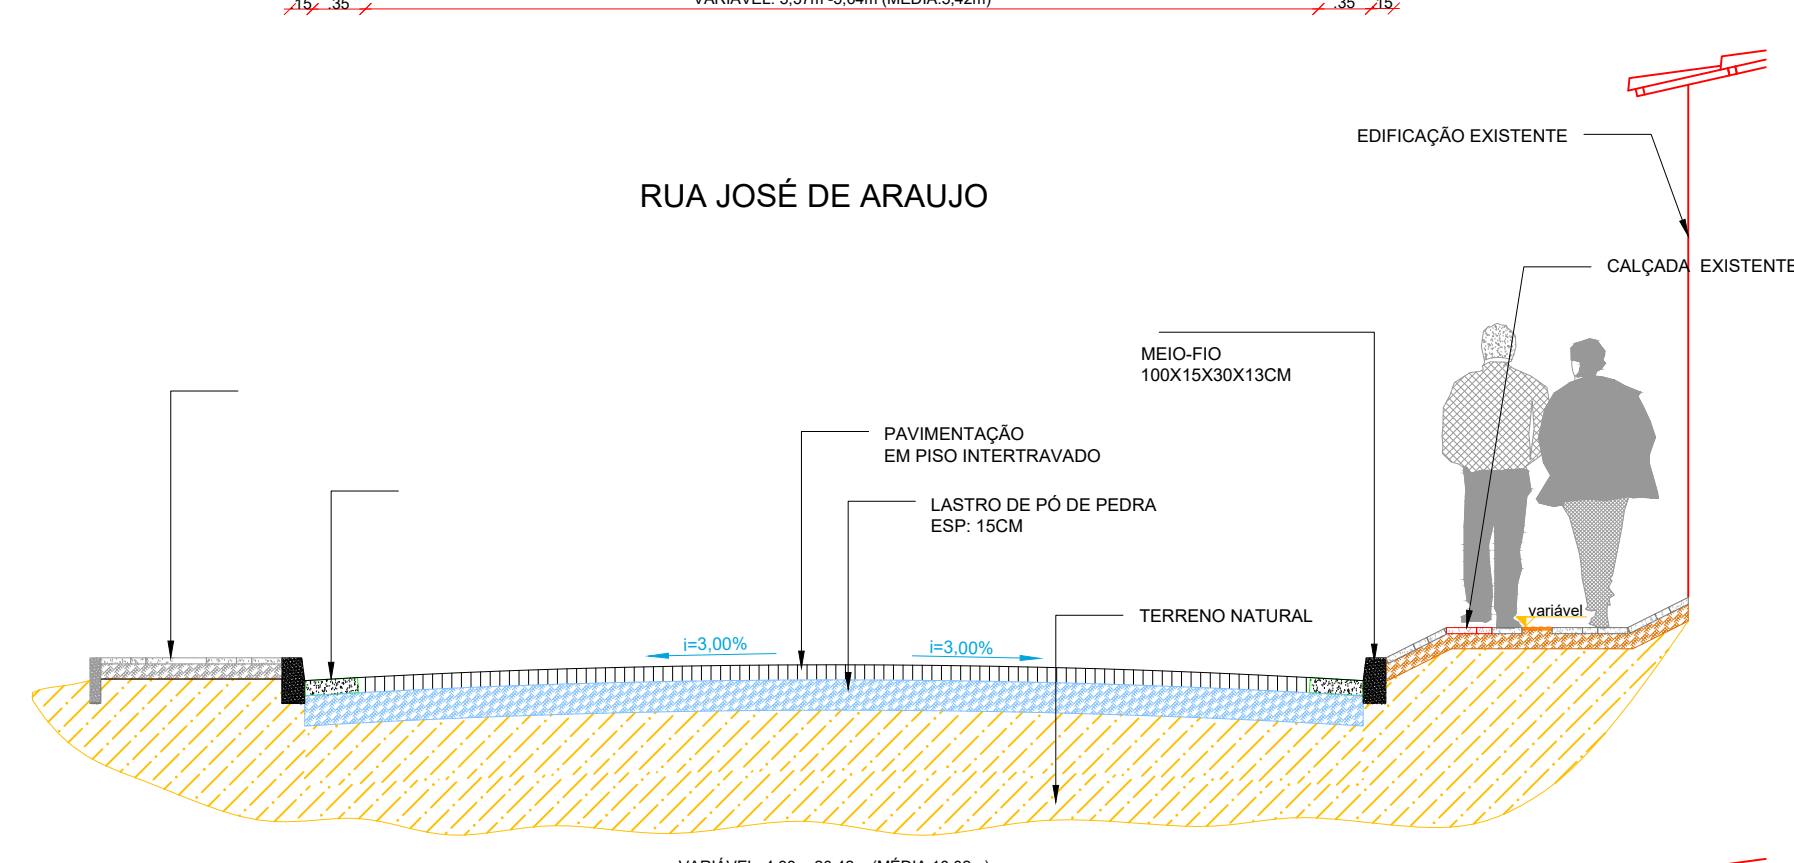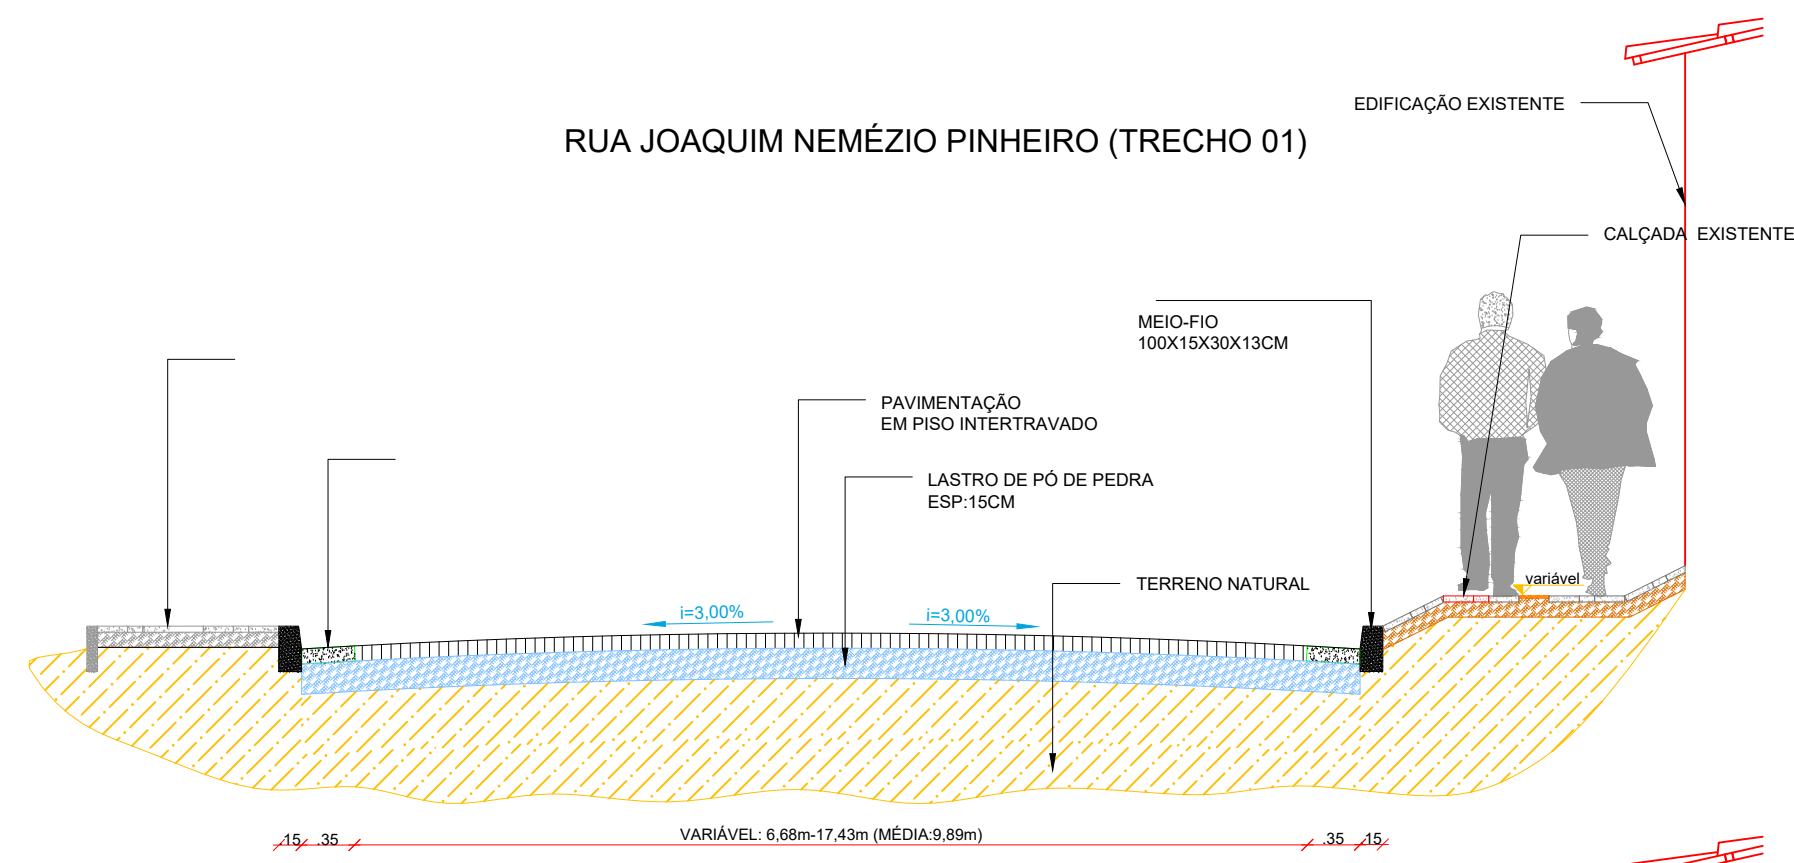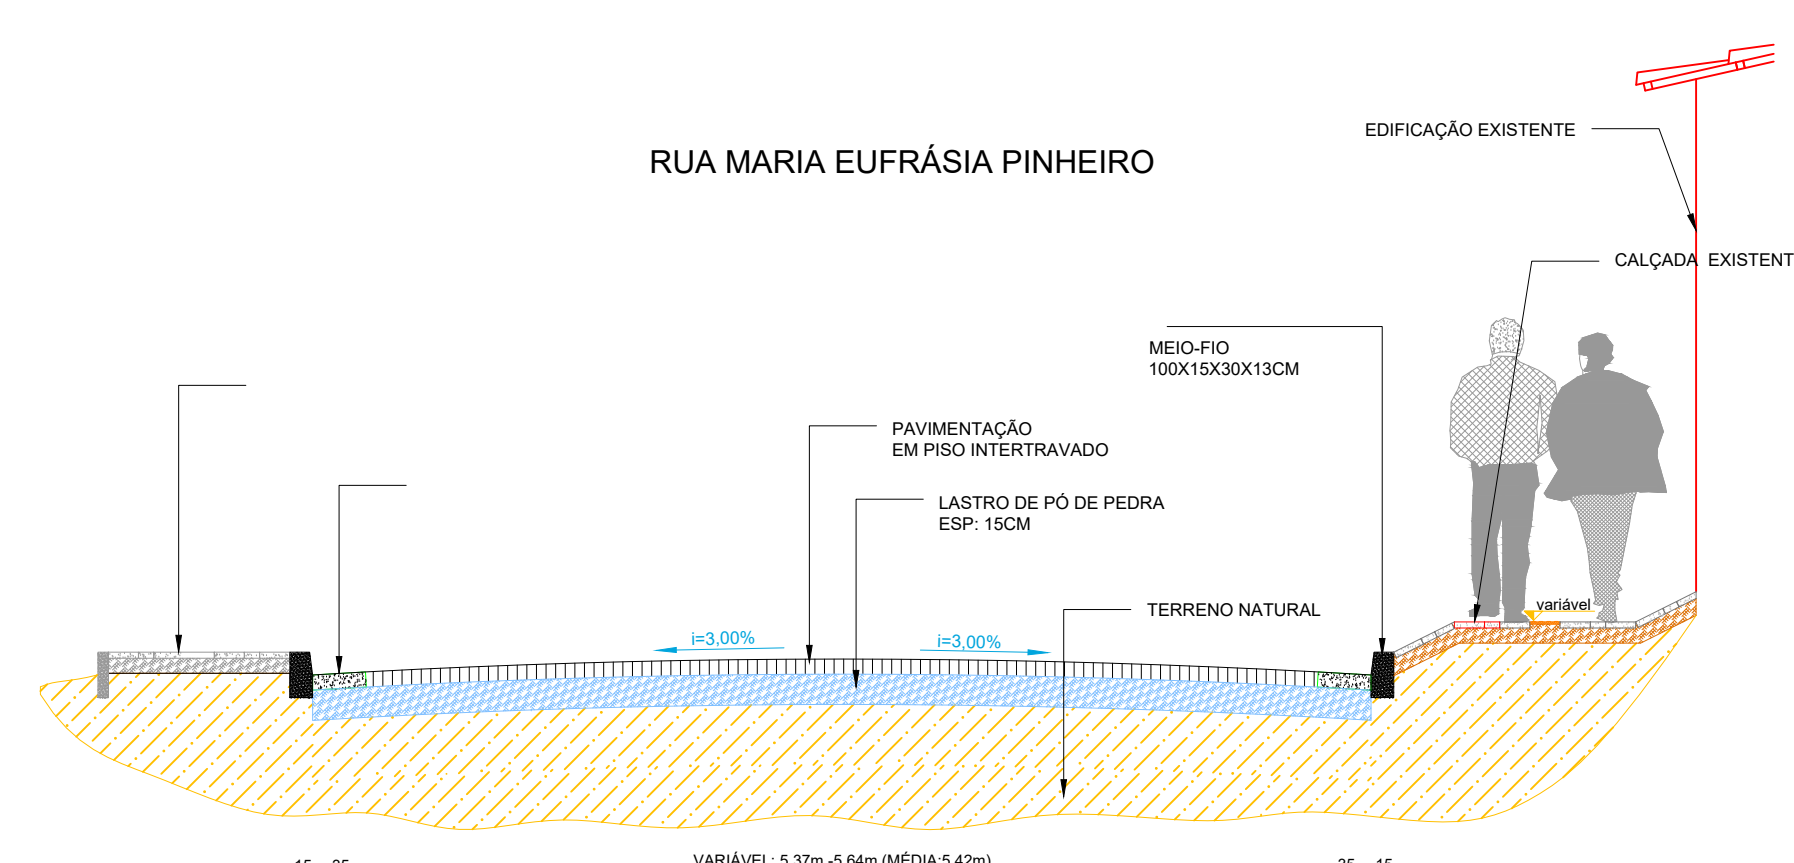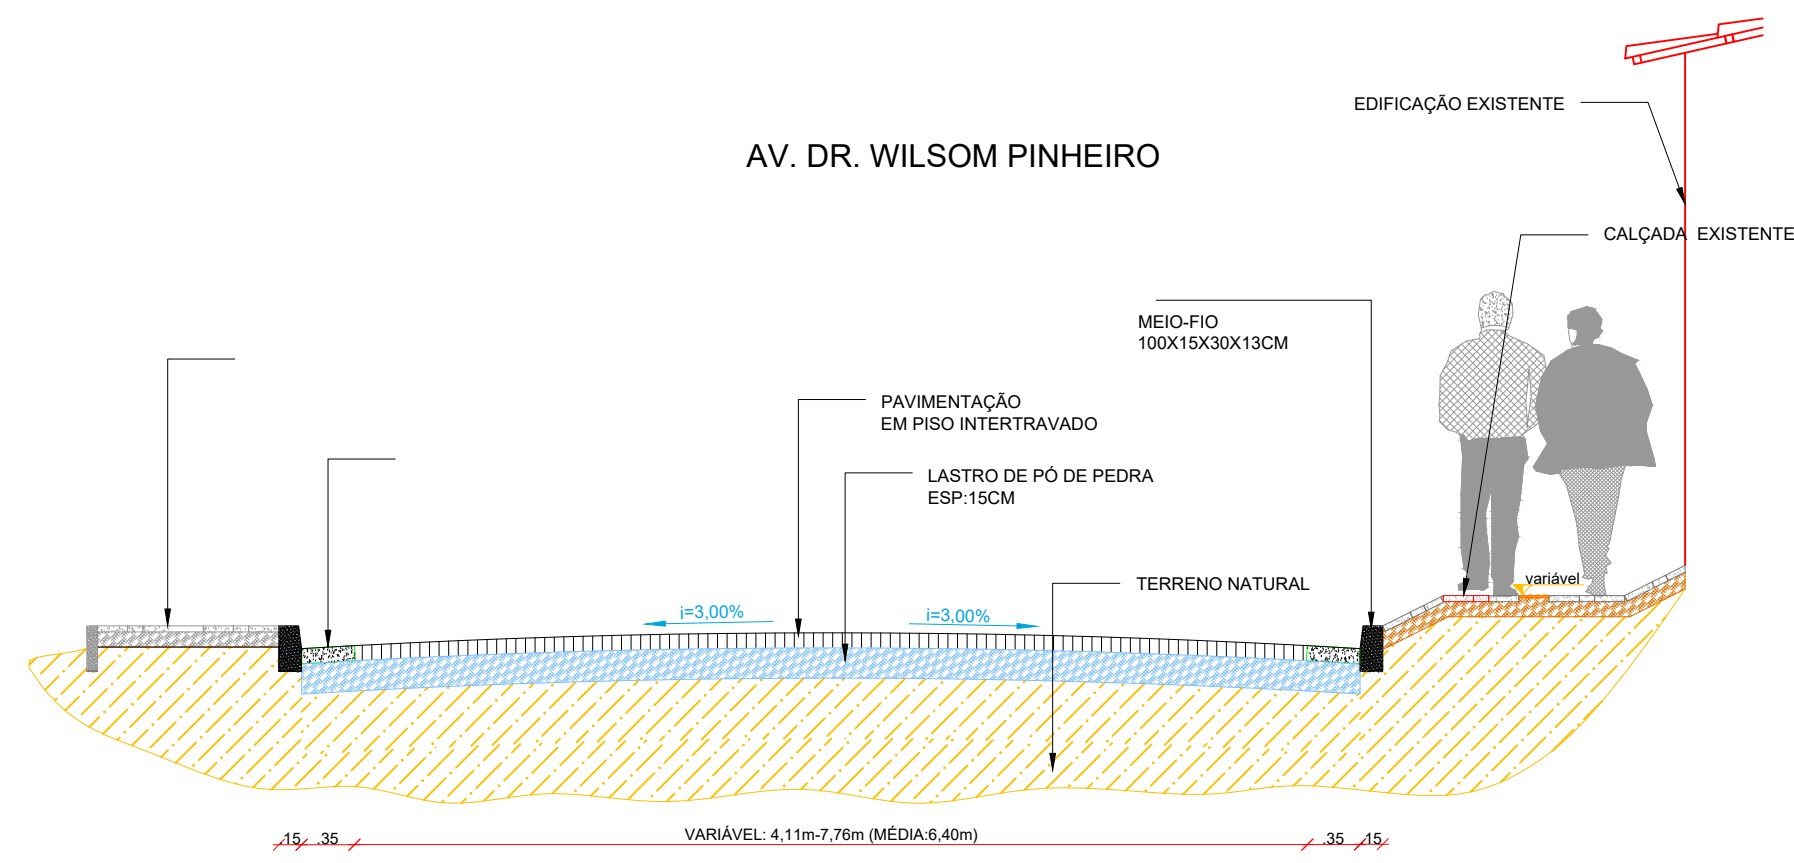

APROVAÇÃO:	
PROPRIETÁRIO	FISCALIZAÇÃO
 ARTHUR MOREIRA TORQUATO - ENGRº CIVIL - CREA: 53.900/DCE - PROJETISTA	
PREFEITURA MUNICIPAL DE MILHÁ PAVIMENTAÇÃO NA ZONA URBANA DE MILHÁ PT - 108558-10	
PROJETO GEOMÉTRICO SEÇÃO TRANSVERSAL	
LOCAL: ZONA URBANA - CENTRO - MILHÁ - CEARÁ	ESCALA: 1/50
PROJETISTA: ARTHUR MOREIRA TORQUATO - ENGRº CIVIL - CREA: 53.900/DCE	DATA: ABRIL/2023
PROPRIETÁRIO: PREFEITURA MUNICIPAL DE MILHÁ	
DESENHISTA: PAULO GUILHERME	
ARQUIVO: GEO_CENTRO_MILHA_RS.DWG	

