

**QUANTITATIVO**

PLACAS REGULAMENTARES				PLACAS DE LOGRADOURO				PLACAS ADVERTÊNCIA			
PLACAS	QUANT.	UNIDADE	QUANTIDADE	PLACAS	QUANT.	UNIDADE	QUANTIDADE	PLACAS	QUANT.	UNIDADE	QUANTIDADE
	1	m²	1		1	m²	1		1	m²	1
	1	m²	1						1	m²	1

**NOTA**

**NOTA 1: REGULAMENTAÇÃO**  
As Placas Regulamentares tem as seguintes características:  
Diâmetro: 40,0cm      Fundo: Branco  
Tampa Circular e Diagonal: 4,0cm      Tampa: Vermelha  
Símbolo: Preto  
Letra: Preto  
Vidro: Preto

**NOTA 2: ESPECIFICAÇÕES DA PLACA LOGRADOURO**  
ESPECIFICAÇÕES TIPOGRÁFICAS: MATÉRIAS:  
- FONTE: Helvetica Light  
- ALTEZA: 1,2cm  
- TAMAHO: 10mm  
- NÚMERO: 10mm  
- C/P: 1,5cm

PLACA: Placa de aço galvanizado com pintura eletrolítica, com 5 (cinco) de espessura, na cor azul metálico - Ref. ANEPAS 04/02.  
LETRAS: Vitrado adesivo - película reflexiva.  
POSTE: tubo de ferro galvanizado, espessura 3,0mm, diâmetro 2".  
ESTRUTURA DE FIXAÇÃO: colchetes de aço com placas em estrutura de alumínio ou ferro fundido, galvanizado a fogo.



**APROVAÇÃO:**

PROPRIETÁRIO: \_\_\_\_\_ FISCALIZAÇÃO: \_\_\_\_\_

ARTHUR MOREIRA TORQUATO - ENO CIVIL - CREA: 53.900/DCE - PROJETA

	PREFEITURA MUNICIPAL DE MILHÃ		DESENHO: 01/09	PRANCHA Nº: 17/25
	PAVIMENTAÇÃO NA ZONA URBANA DE MILHÃ PT - 108558-10			
<b>PROJETO SINALIZAÇÃO PLANTA BAIXA</b>				
LOCAL:	ZONA URBANA - CENTRO - MILHÃ - CEARÁ			
PROJETISTA:	ARTHUR MOREIRA TORQUATO - ENO CIVIL - CREA: 53.900/DCE		ESCALA:	1:500
PROPRIETÁRIO:	PREFEITURA MUNICIPAL DE MILHÃ		DATA:	ABRIL/2023
DESENHISTA:	PAULO GUILHERME			
ARQUIVO:	SIN_CENTRO_MILHA_R4.DWG			



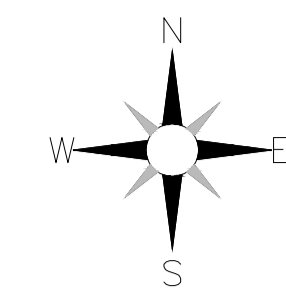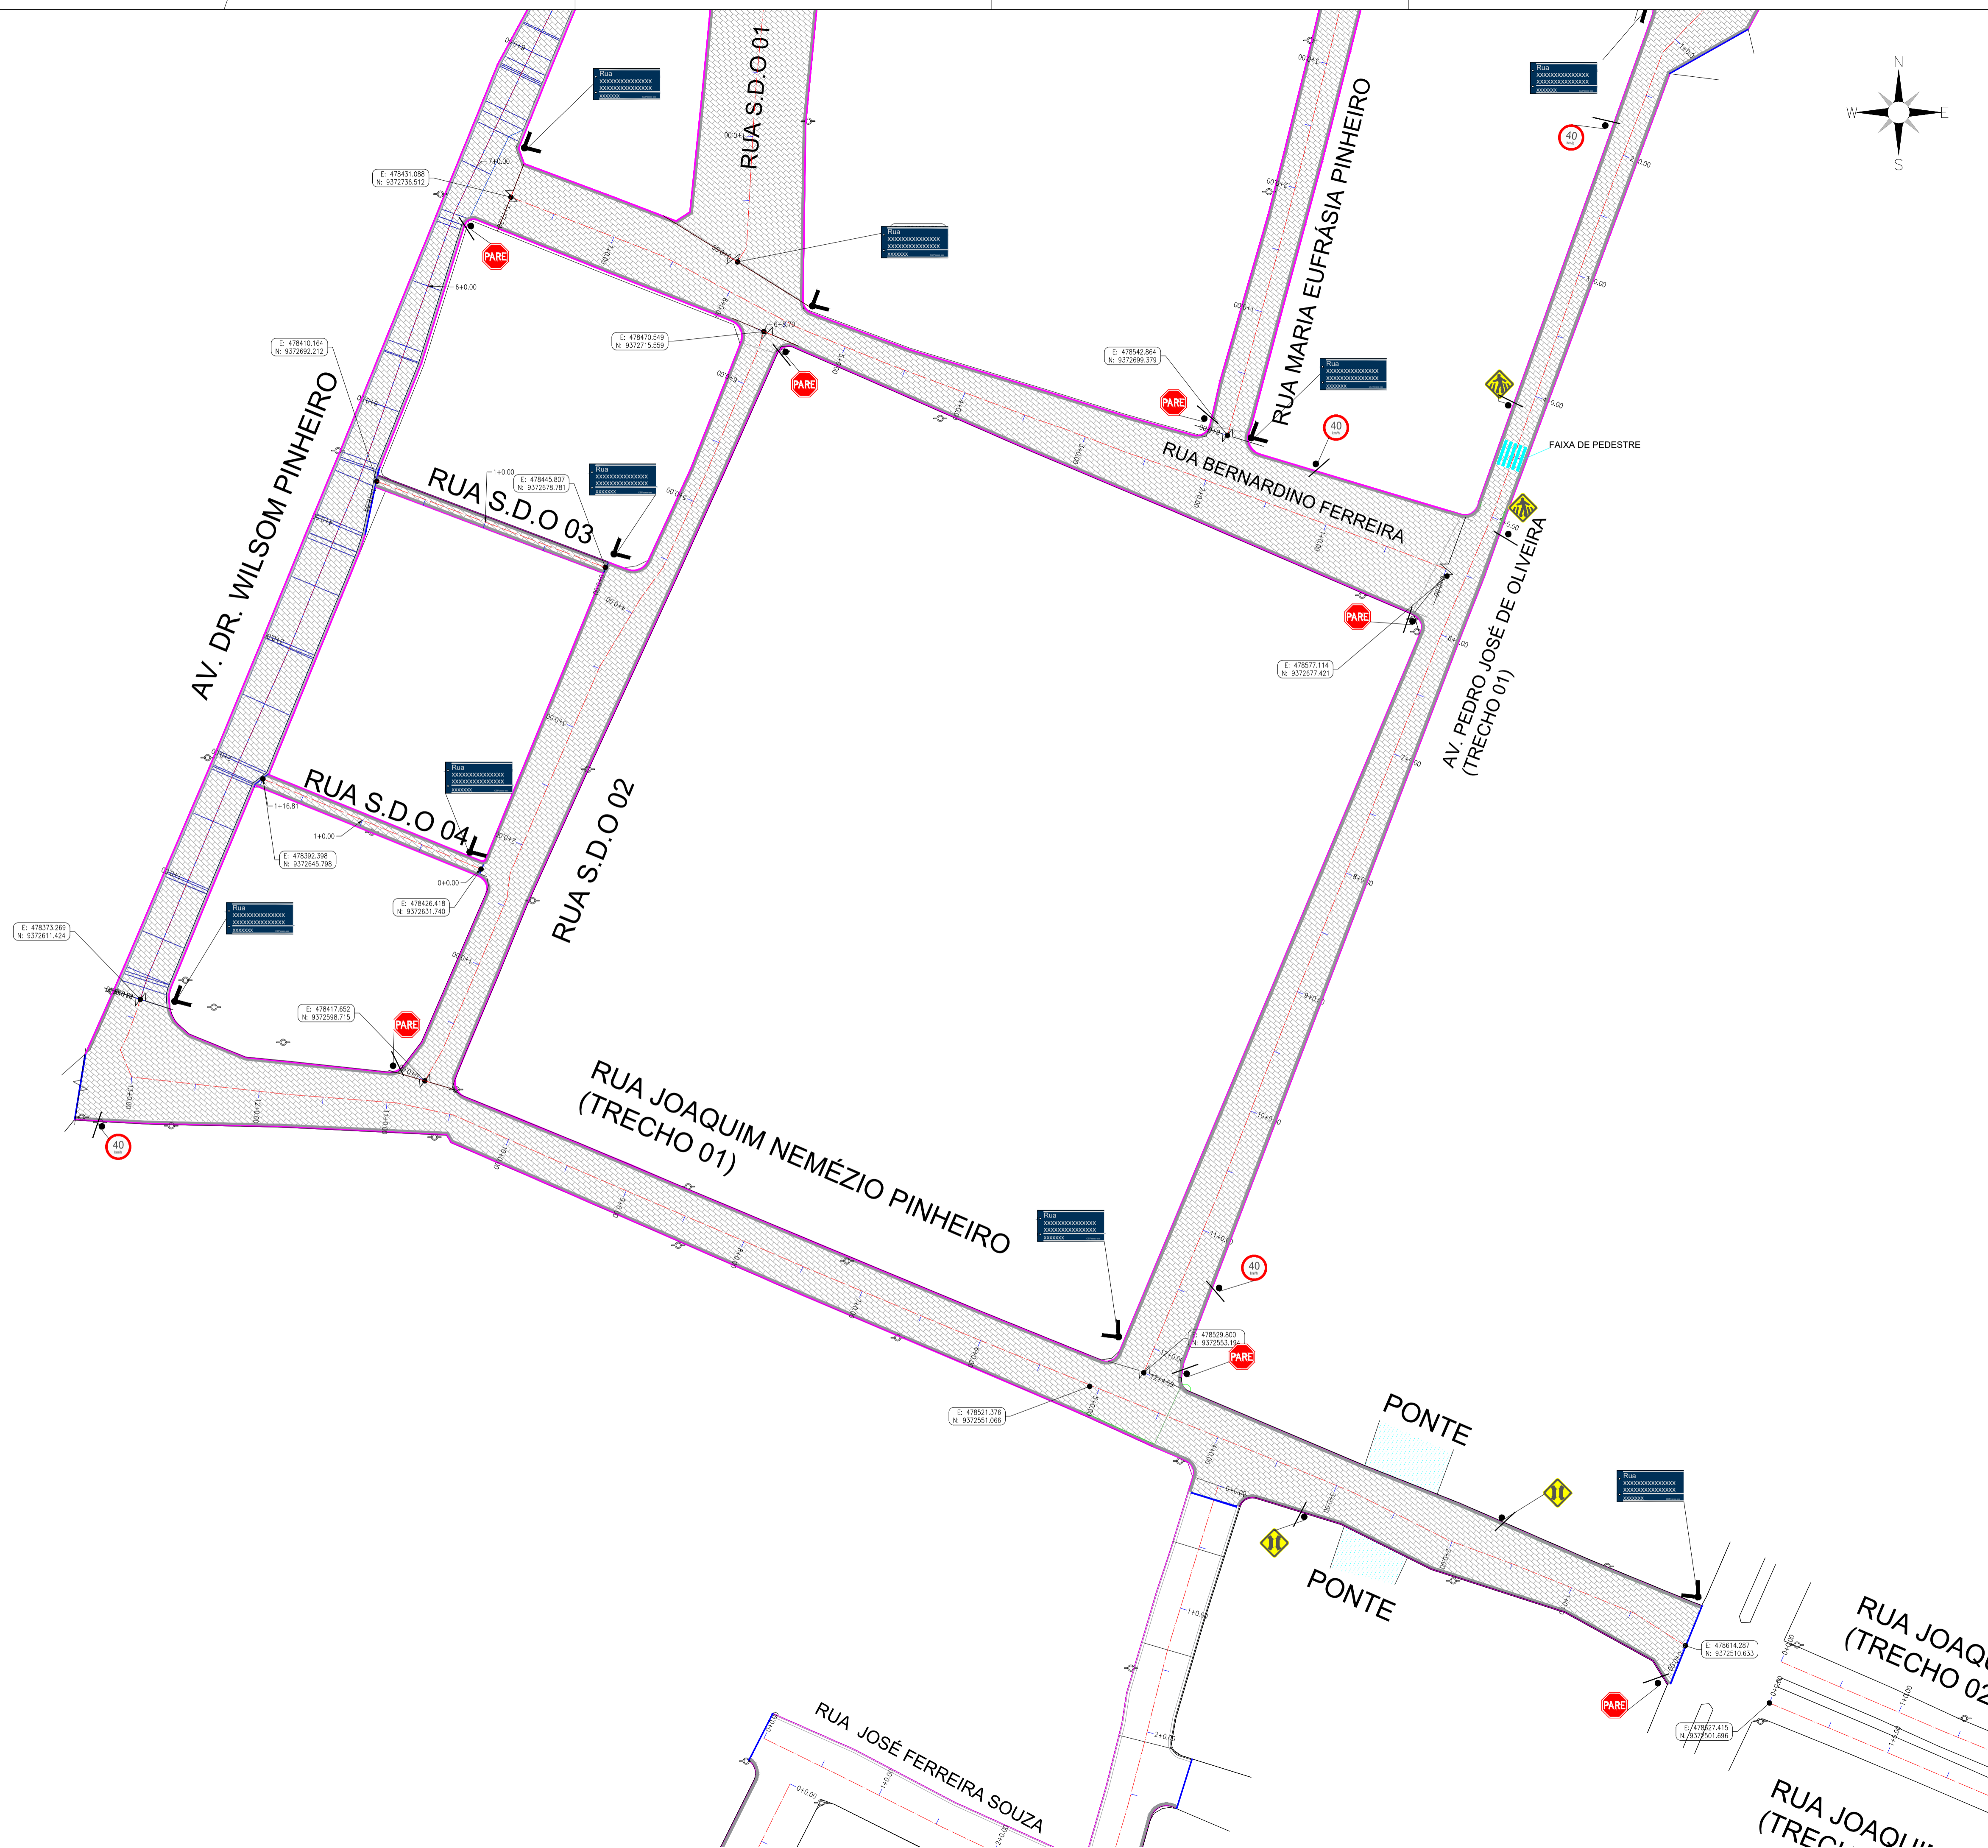

**QUANTITATIVO**

PLACAS REGULAMENTARES				PLACAS DE LOGRADOURO				PLACAS ADVERTÊNCIA			
PLACAS	QUANT	UNIDADE	QUANTIDADE	PLACAS	QUANT	UNIDADE	QUANTIDADE	PLACAS	QUANT	UNIDADE	QUANTIDADE
	1	m <sup>2</sup>	1		1	m <sup>2</sup>	1		1	m <sup>2</sup>	1
	1	m <sup>2</sup>	1						1	m <sup>2</sup>	1

**NOTA**

**NOTA 1: REGULAMENTAÇÃO**  
As Placas Regulamentares tem as seguintes características:  
Diâmetro: 40,0cm Plado - Branco  
Tubo Circular e Diagonal: 4,0cm Tapa - Branco  
Símbolo: Preto  
Letra - Preto  
Vento - Preto

**NOTA 2: ESPECIFICAÇÕES DA PLACA LOGRADOURO**  
ESPECIFICAÇÕES TIPOGRÁFICAS  
- Fonte: Helvetica Light  
- ALTELA  
- Tamanho: 4,8 cm  
- Numeração: 4,3 cm  
- CDF: 1,5 cm

**PLACA:** Placa de aço galvanizado com pintura eletrolítica, com 5 (cinco) de espessura, na cor azul metálico - Ref. Anexo 04/02

**LETRAS:** Vitrado adesivo - película reflexiva.

**POSTE:** tubo de ferro galvanizado, espessura 3,0mm, diâmetro 7"

**ESTRUTURA DE FIXAÇÃO:** colchetes de aço com placas em aço de alumínio ou ferro fundido, galvanizado a fogo

**APROVAÇÃO:**

PROPRIETÁRIO: \_\_\_\_\_ FISCALIZAÇÃO: \_\_\_\_\_

ARTHUR MOREIRA TORQUATO - ENGRº CIVIL - CREA: 53.900/DCE - PROJETA

 JOTA BARROS PROJETOS Rua: ... Lins. Cordeiro@jotaprojetos.com.br www.jotaprojetos.com.br	PREFEITURA MUNICIPAL DE MILHÃ PAVIMENTAÇÃO NA ZONA URBANA DE MILHÃ PT - 108558-10	DESENHO: 02 / 09 PRANCHA Nº: 18/25
	<b>PROJETO SINALIZAÇÃO PLANTA BAIXA</b>	
LOCAL: ZONA URBANA - CENTRO - MILHÃ - CEARÁ PROJETA: ARTHUR MOREIRA TORQUATO - ENGRº CIVIL - CREA: 53.900/DCE PROPRIETÁRIO: PREFEITURA MUNICIPAL DE MILHÃ DESENHISTA: PAULO GUILHERME ARQUIVO: SIN_CENTRO_MILHA_R4.DWG	ESCALA: 1:500 DATA: ABRIL/2023	