




01 PLANTA DE COBERTA  
ESCALA 1/25

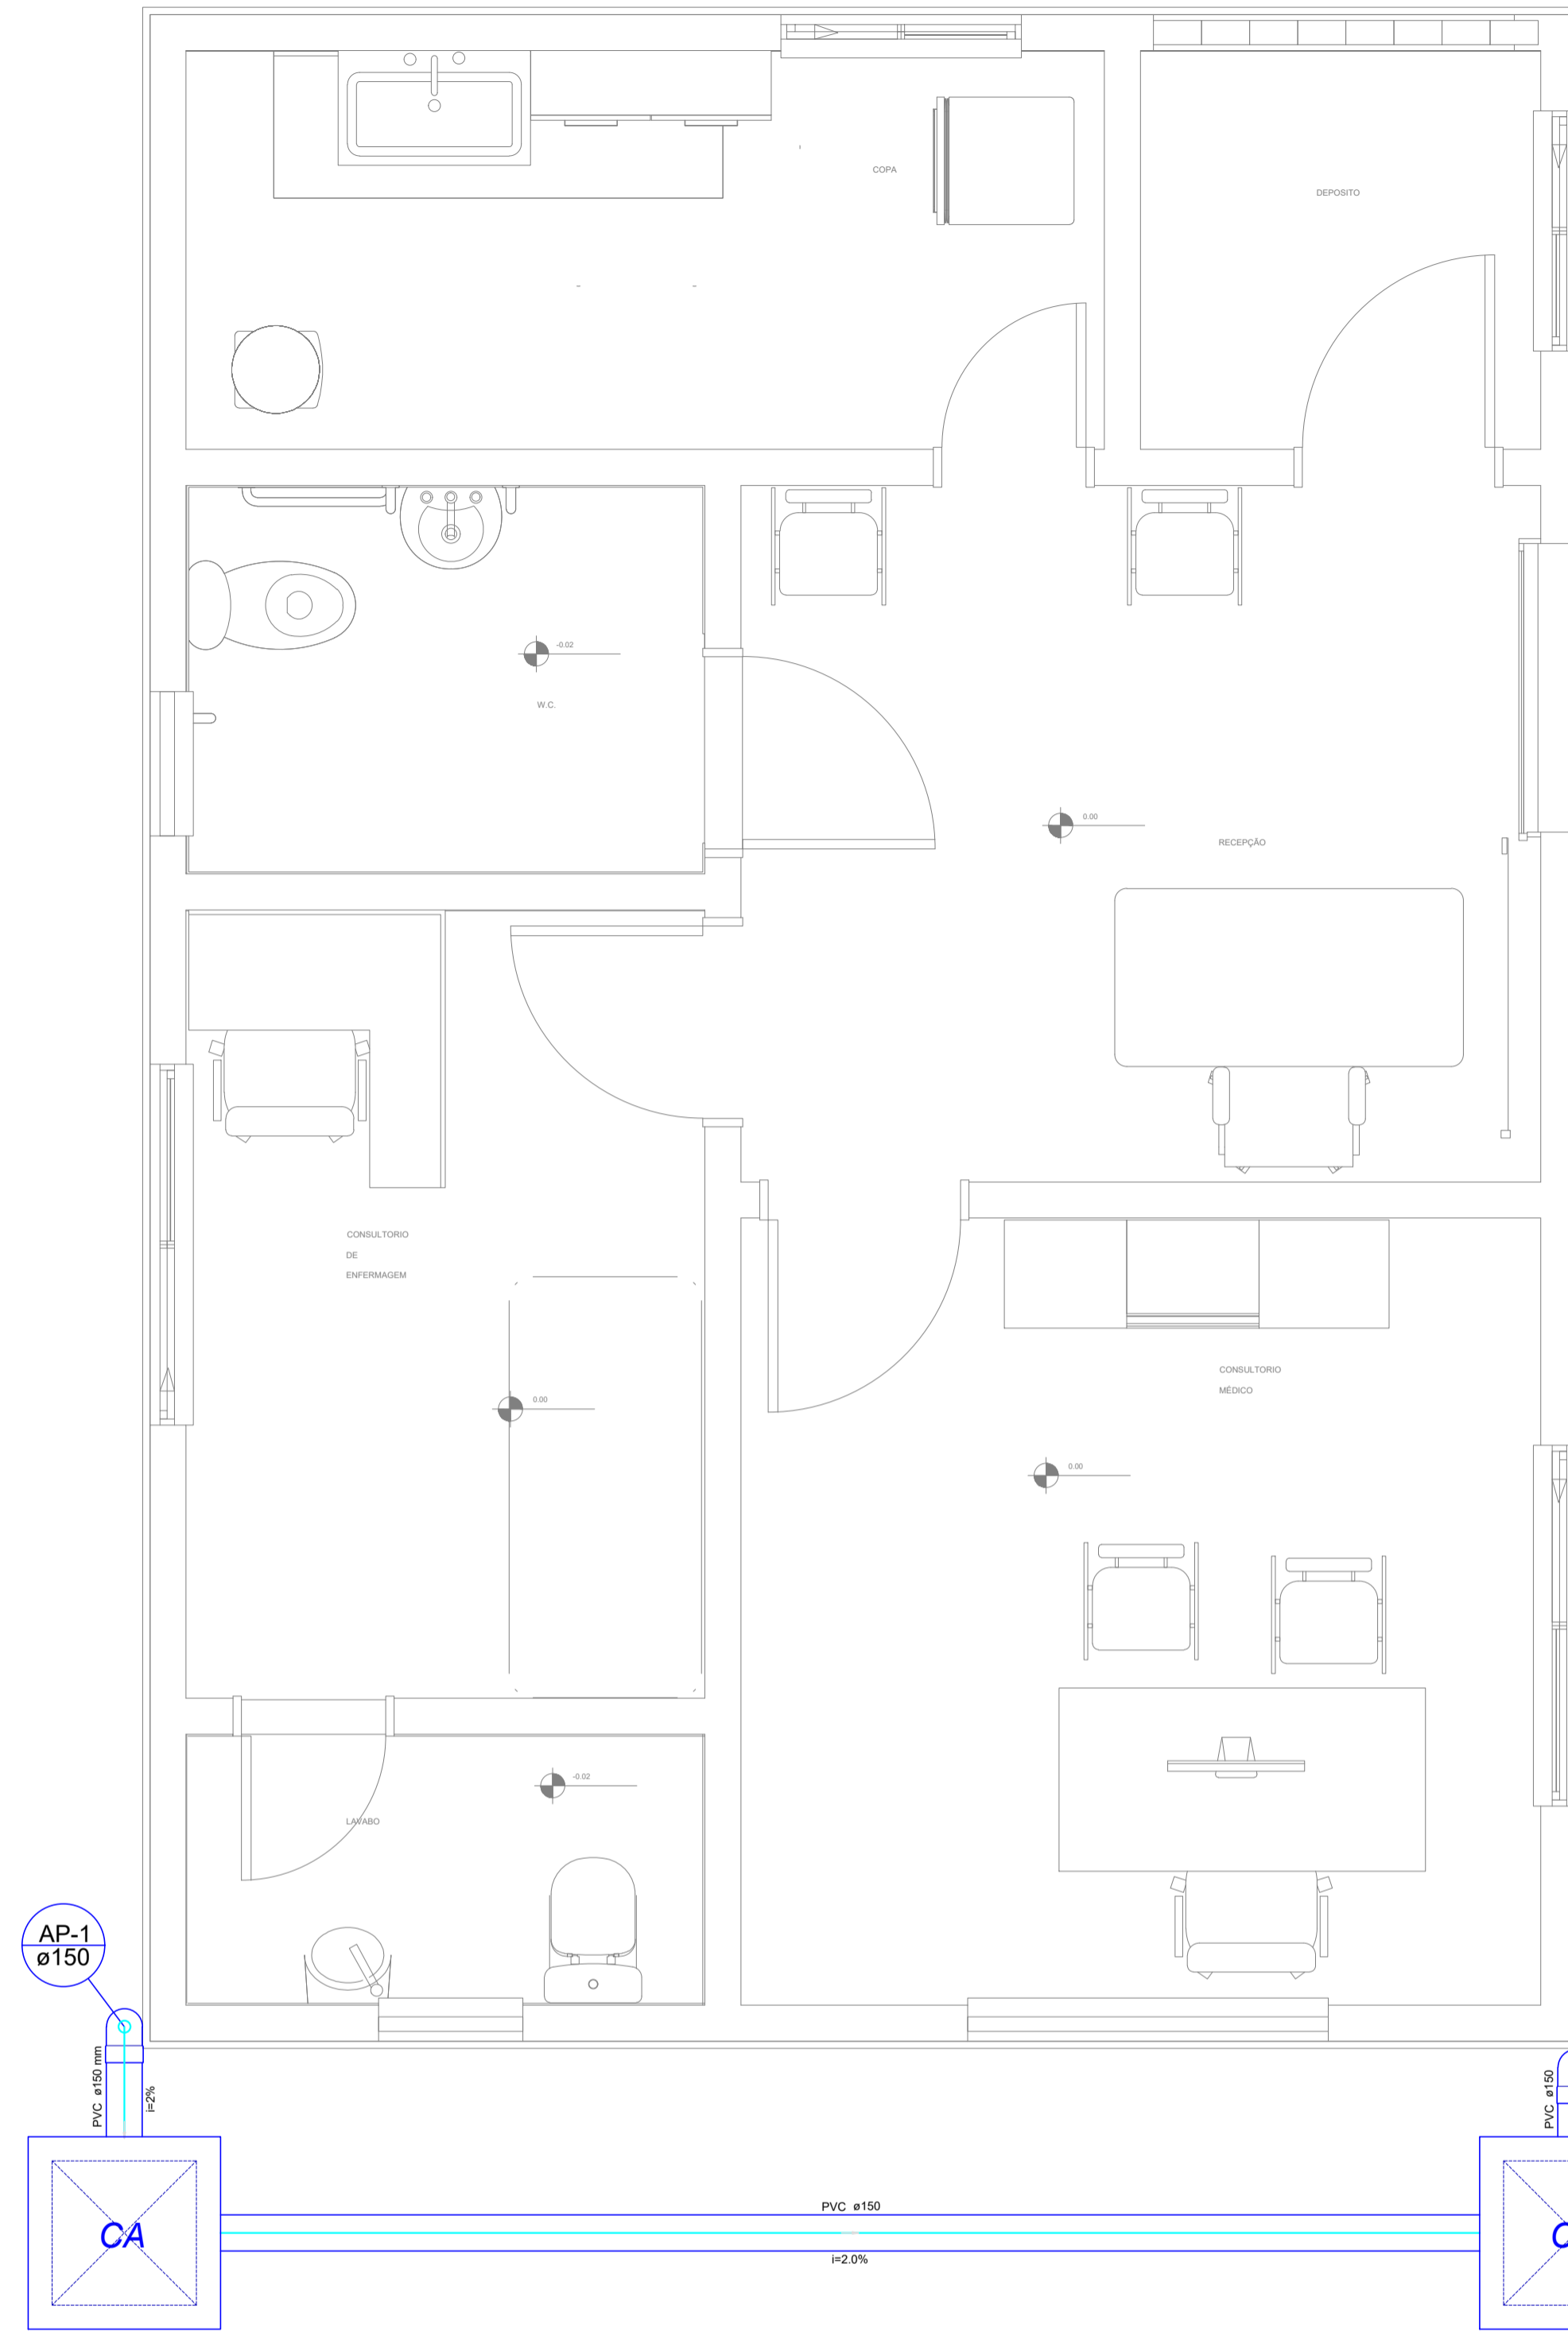


02 PLANTA BAIXA  
ESCALA 1/25

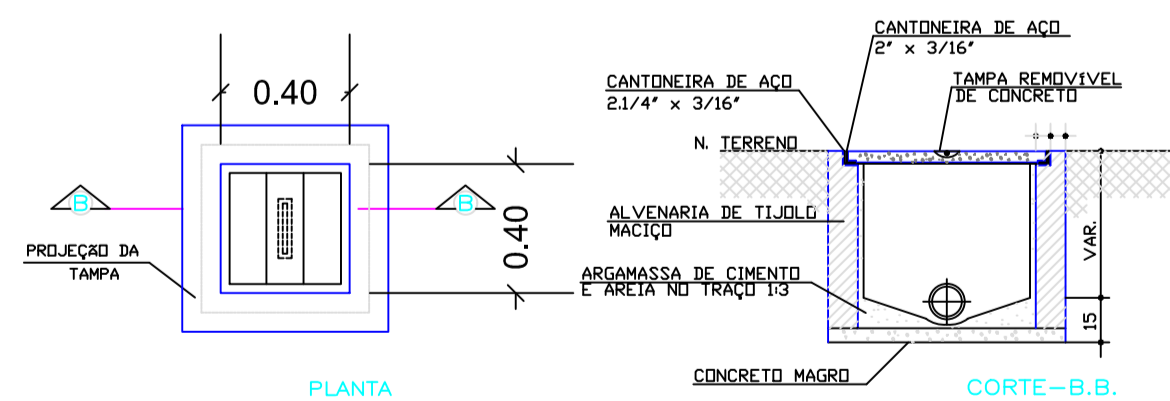


04 DETALHE DA CAIXA  
SEM ESCALA

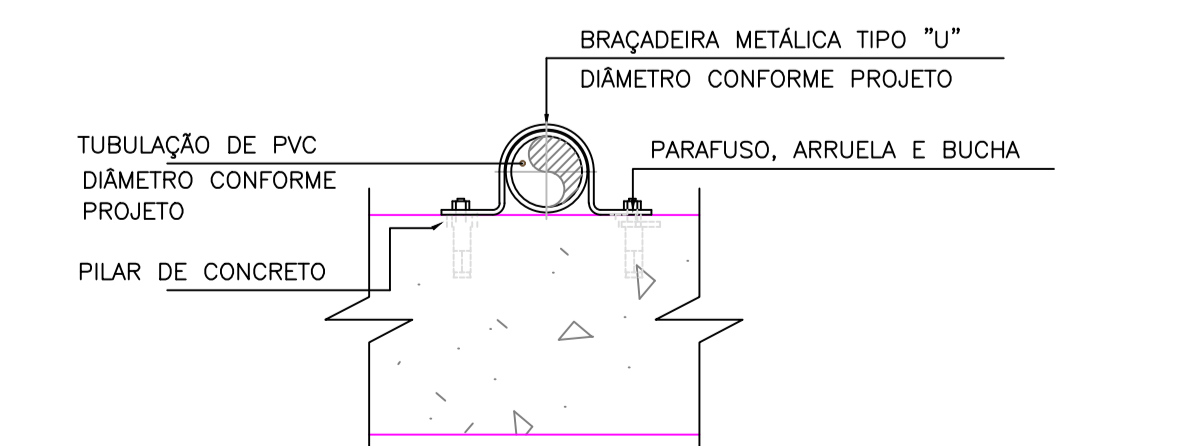

03 DETALHE DAS FIXAÇÕES DAS DESCIDAS  
SEM ESCALA

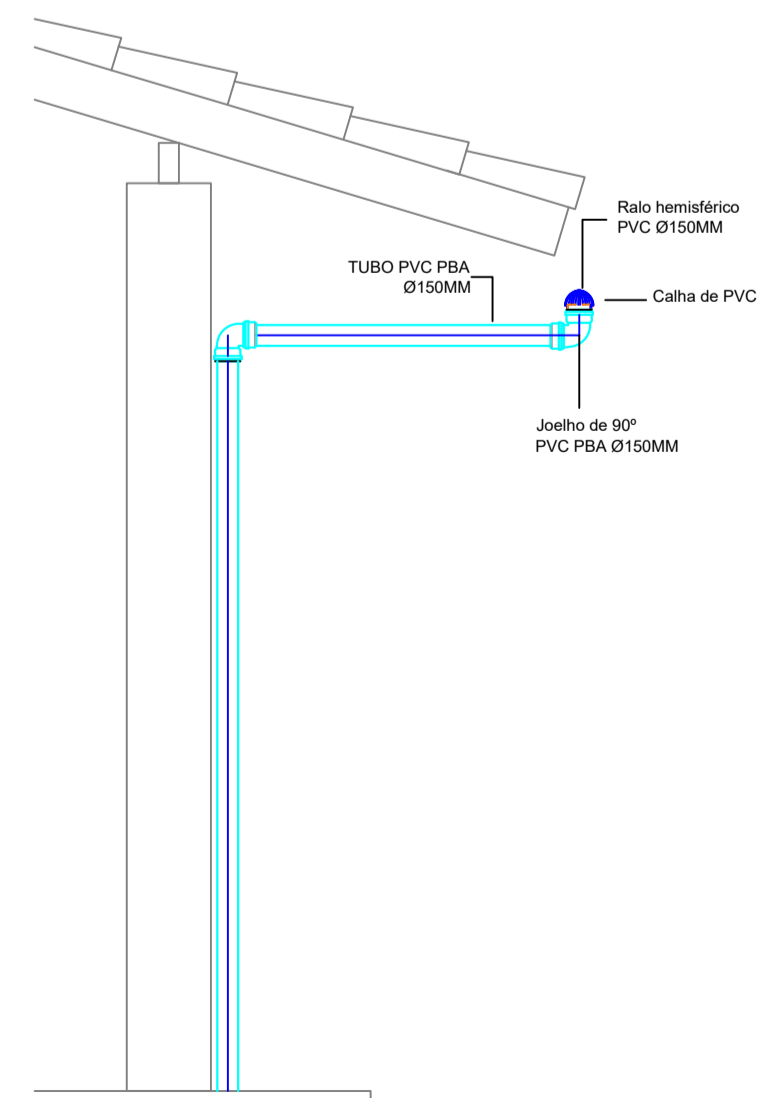

05 DETALHE DO RALO  
SEM ESCALA

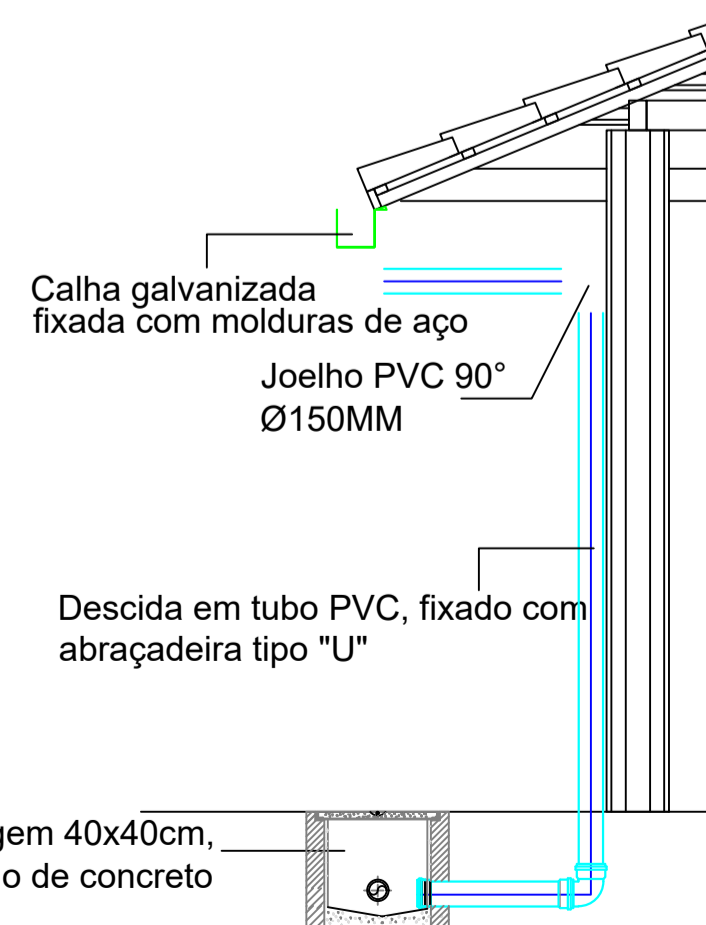

06 ESQUEMA VERTICAL  
SEM ESCALA

Lista de Materiais	
<b>PVC Acessórios</b>	
Ralo abacaxi 150mm	2un
<b>Calhas</b>	
Calha em chapa galvanizada nº26 - Corte 0,33m	18.37m
<b>PVC</b>	
Joelho 90 150 mm	4un
Tubo rígido c/ ponta lisa 150 mm - 6"	18.68m
<b>Caixas de Passagem</b>	
Caixa de passagem com fundo de brita e tampa pré moldada de concreto DN 40 cm	2un

Legenda	
	Calha galvanizada
	Joelho 90 - coluna
	Ralos pluviais
	Joelho 90 - desce
	Caixa de passagem 40x40cm

**APROVAÇÃO:**

PROPRIETÁRIO: \_\_\_\_\_ FISCALIZAÇÃO: \_\_\_\_\_

ROBERTO BRIGIDO COELHO NUNES  
ARQUITETO E URBANISTA  
C.R. 25922-1

ROBERTO BRIGIDO COELHO NUNES  
ARQUITETO E URBANISTA - CAU: A248366-1

LOCAL: MILHÃ - CEARÁ	ESCALA:
PROJETISTA: ROBERTO BRIGIDO COELHO NUNES - ARQUITETO E URBANISTA - CAU: A248366-1	INDICADA
PROPRIETÁRIO: PREFEITURA MUNICIPAL DE MILHÃ / CE	DATA:
DESENHISTA: STEPHANIE GOMES	SETEMBRO/2023
ARQUIVO: AP_P.APOIO.MILHA - R1.DWG	

**CONSTRUÇÃO DE PONTO DE APOIO NO MUNICÍPIO DE MILHÃ-CE**

**DRENAGEM DE ÁGUAS PLUVIAIS**  
PLANTA DE COBERTA, PLANTA BAIXA E DETALHES GERAIS

**JOTA BARROS PROJETOS**

BRASIL