


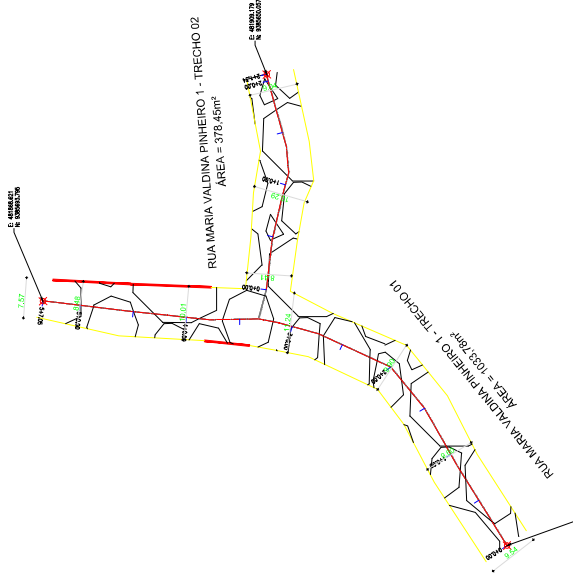


0 500 1000


01 PLANTA BAIXA
ESCALA



RUA MARIA VALDINA PINHEIRO 01 - TRECHO 02

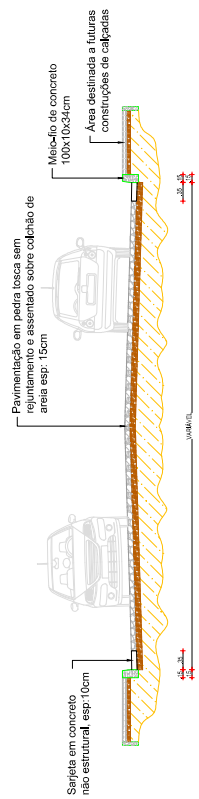


02 SEÇÃO TIPO
ESCALA

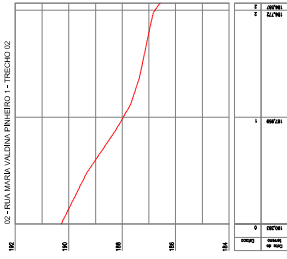

02 - RUA MARIA VALDINA PINHEIRO 1 - TRECHO 02

LEGENDA DE DESENHOS

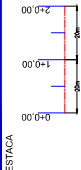

- PAVIMENTAÇÃO EM PEDRAS TOCA
- MEBOLO DE CONCRETO
- SARJELETA EM CONCRETO NÃO ESTRUTURAL
- ÁREA DESTINADA A FUTURAS CONSTRUÇÕES DE CALÇADAS
- PAVIMENTAÇÃO EM PEDRAS TOCAS
- ÁREA DESTINADA A FUTURAS CONSTRUÇÕES DE CALÇADAS
- SARJELETA EM CONCRETO NÃO ESTRUTURAL
- MEBOLO DE CONCRETO
- PAVIMENTAÇÃO EM PEDRAS TOCA
- ÁREA DESTINADA A FUTURAS CONSTRUÇÕES DE CALÇADAS

APROVAÇÃO:

PROFESSOR _____ TÉCNICO _____



PREFEITURA MUNICIPAL DE MILHA
 0101 02/05
 PAVIMENTAÇÃO EM PEDRA TOCA NO DISTRITO DE CARMUBINHA
 ESTABELECIMENTO, SESSÃO TRANSVERSAL E PERFIL LONGITUDINAL

SECRETARIA MUNICIPAL DE OBRAS, SANEAMENTO E URBANISMO
 PREFEITO MUNICIPAL: JOSÉ EDUARDO
 SECRETÁRIO MUNICIPAL: JOSÉ EDUARDO
 PROJETO: PAVIMENTAÇÃO EM PEDRA TOCA

03 PERFIL LONGITUDINAL
ESCALA



RUA MARIA VALDINA PINHEIRO 02

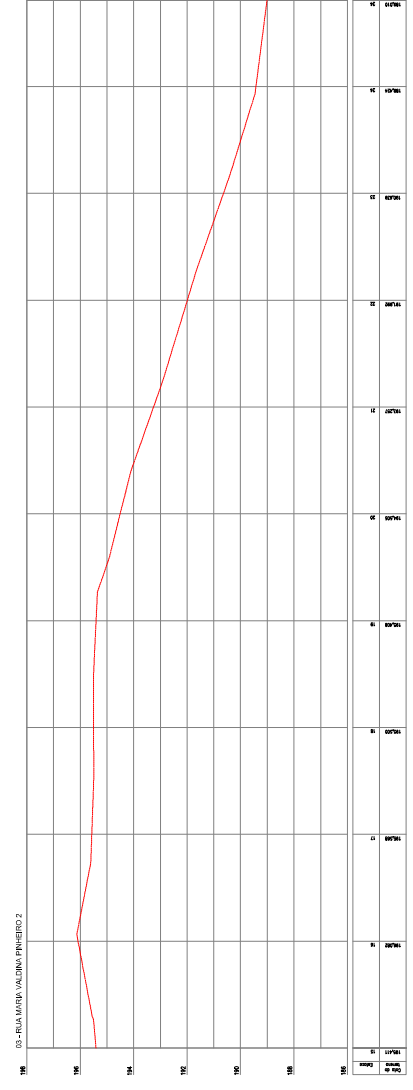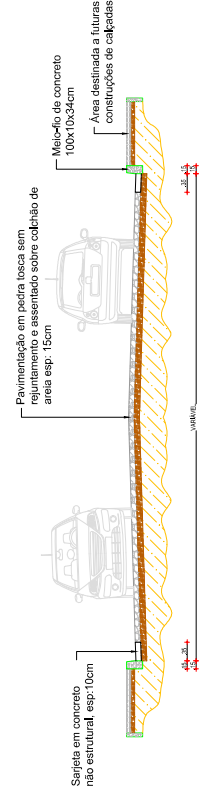

03 PERFIL LONGITUDINAL

LEGENDA DE DESENHOS

	PAVIMENTO PIEDRA TOSCA		MACHO DE CONCRETO		CEBOSA
	CALÇADA		ÁREAS VERDES		POSTE
	TUBO DE DRENAGEM		TUBO DE DRENAGEM		TUBO DE DRENAGEM

APROVAÇÃO:

PROJETADE: _____ TITULO: _____
 REVISADO: _____
 DATA: _____

ESTACA

0+00 1+00 2+00

PREFEITURA MUNICIPAL DE MILHA

PROJETO GEOMÉTRICO
 ESTABELECIMENTO, SESSÃO TRANSVERSAL E PERFIL LONGITUDINAL

LOCAL: DISTRITO DE CARAMBUBIM - RUA MARIA VALDINA PINHEIRO 02

PROJETADE: JOSE EDUARDO
 REVISADO: JOSE EDUARDO
 APROVADO: JOSE EDUARDO

ESCALA: 1:500

DATA: 03/05

PROJETO GEOMÉTRICO

ESTABELECIMENTO, SESSÃO TRANSVERSAL E PERFIL LONGITUDINAL

LOCAL: DISTRITO DE CARAMBUBIM - RUA MARIA VALDINA PINHEIRO 02

PROJETADE: JOSE EDUARDO

REVISADO: JOSE EDUARDO

APROVADO: JOSE EDUARDO


ESCALA: 1:500

DATA: 03/05




0 500 1000

RUA MARIA VALDINA PINHEIRO 2
ÁREA = 4637,08m²

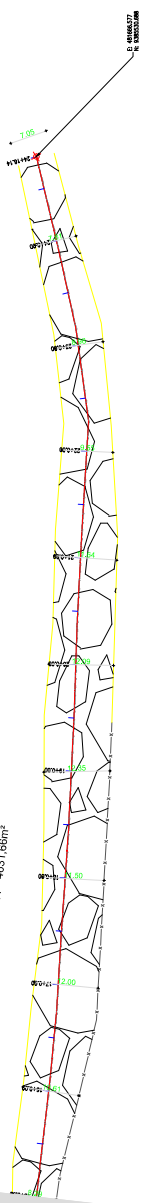


01 PLANTA BAIXA
ESCALA 1:1000

RUA MARIA VALDINA PINHEIRO 02

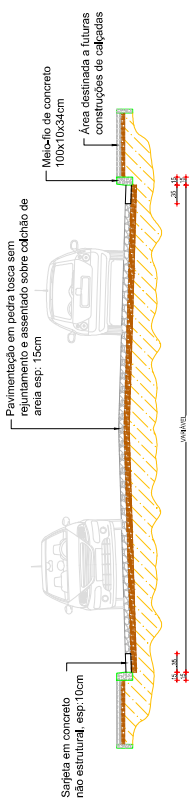


02 SEÇÃO TIPO
ESCALA 1:50

03 - RUA MARIA VALDINA PINHEIRO 2

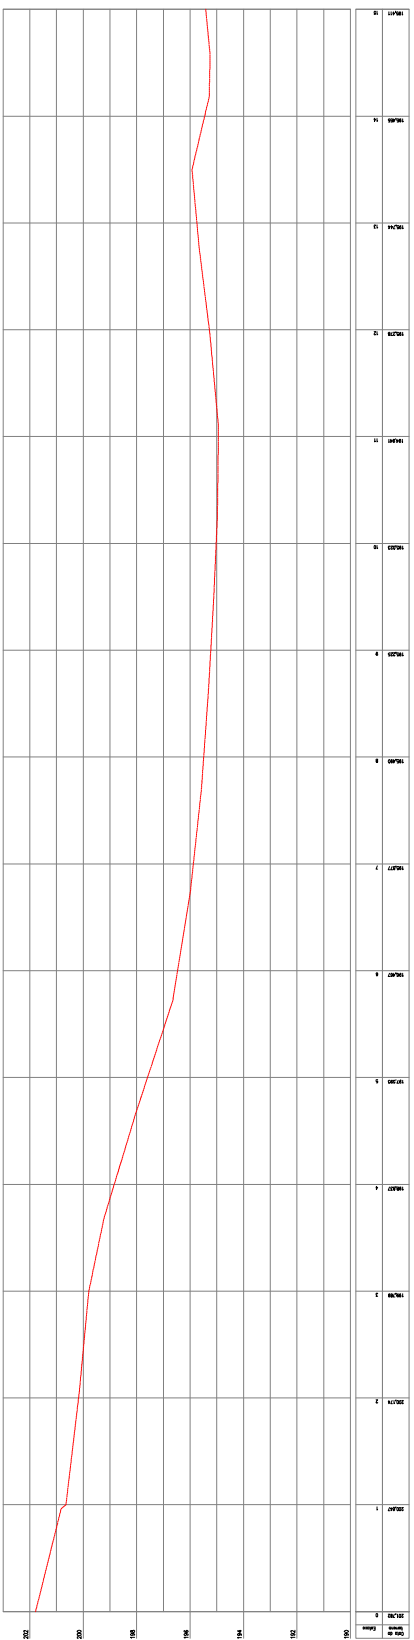

03 PERFIL LONGITUDINAL
ESCALA 1:500, 1:5000

LEGENDA DE DESENHOS

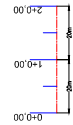

- RUA MARIA VALDINA TOSCA
- MEIO-FIO
- PAVIMENTO
- ÁREA DE RESERVA
- ÁREA DE ESTIMAÇÃO
- ÁREA DE OBRAS
- POSTE
- CAIXA

APROVAÇÃO:

PROFESSOR _____
PROFESSOR _____
PROFESSOR _____


PREFEITURA MUNICIPAL DE MILHA
PÁGINA 01/01
04/05

PROJETO GEOMÉTRICO
ESTACIONAMENTO, SESSÃO TRANSVERSAL E PERFIL LONGITUDINAL

SECRETARIA MUNICIPAL DE OBRAS, TRANSPORTES E SANEAMENTO
RUA JOSÉ GOMES DE SOUZA, 100 - JARDIM SÃO JOSÉ - MILHA - MATO GROSSO DO SUL

PROFESSOR _____
PROFESSOR _____
PROFESSOR _____




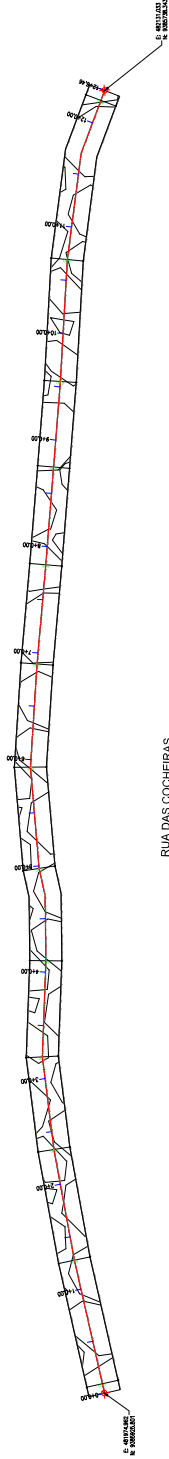

0 500 1000


01 PLANTA BAIXA
ESCALA: 1:200

RUA DAS COCHEIRAS

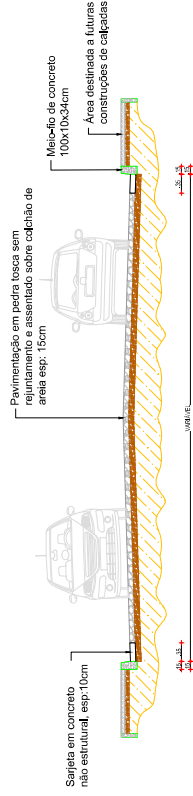


02 SEÇÃO TIPO
ESCALA: 1:50

Fig. 04 - RUA DAS COCHEIRAS

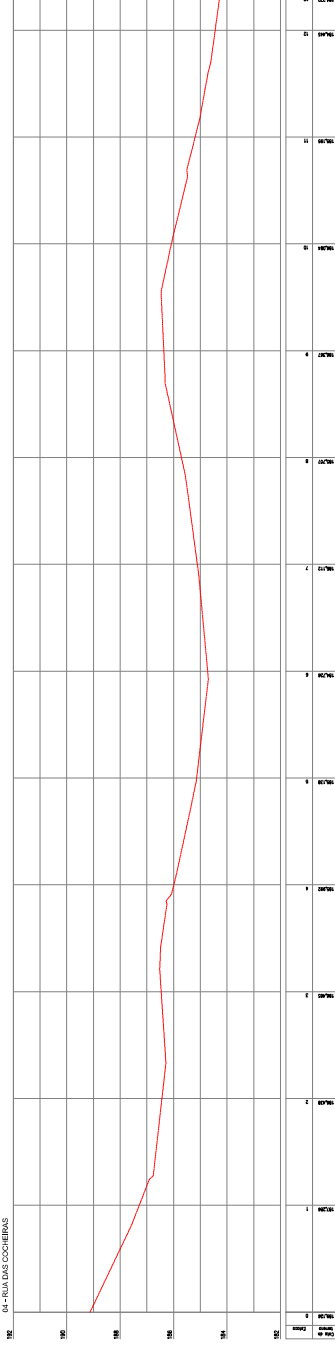

LEGENDA DE DESENHOS

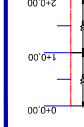

- PEDRA TOSCA
- MEIO DE CONCRETO
- PAVIMENTO EM PEDRA TOSCA
- ÁREA DE RESERVA
- ÁREA DESTINADA A FUTURAS CONSTRUÇÕES DE CALÇADAS
- ÁREA DE ESTACIONAMENTO
- ÁREA DE CALÇADA

APROVAÇÃO:

PROFESSOR _____
PROFESSOR _____
PROFESSOR _____

<p>PREFEITURA MUNICIPAL DE MILHA</p>	<p>01/01 05/05</p>		
<p>PAVIMENTAÇÃO EM PEDRA TOSCA NO DISTRITO DE CARMUBINHA</p> <p>ESTACIONAMENTO, SESSÃO TRANSVERSAL E PERFIL LONGITUDINAL</p>			
LOCAL	PROPOSTA	PROJETO	DATA
LOCAL	DISTRITO DE CARMUBINHA - MILHA/CE	PROJETO	16/05/2023
PROPOSTA	SECRETARIA MUNICIPAL DE PLANEJAMENTO E FINANÇAS	PROJETO	05/05/2023
PROPOSTA	JOSE CELSO	PROJETO	05/05/2023
PROPOSTA	PAVT CARMUBINHA_2023	PROJETO	05/05/2023

03 PERFIL LONGITUDINAL
ESCALA: 1:500