


0 1000 2000

EIXO DA ESTRADA: BAIXA VERDE - MONTE GRAVE

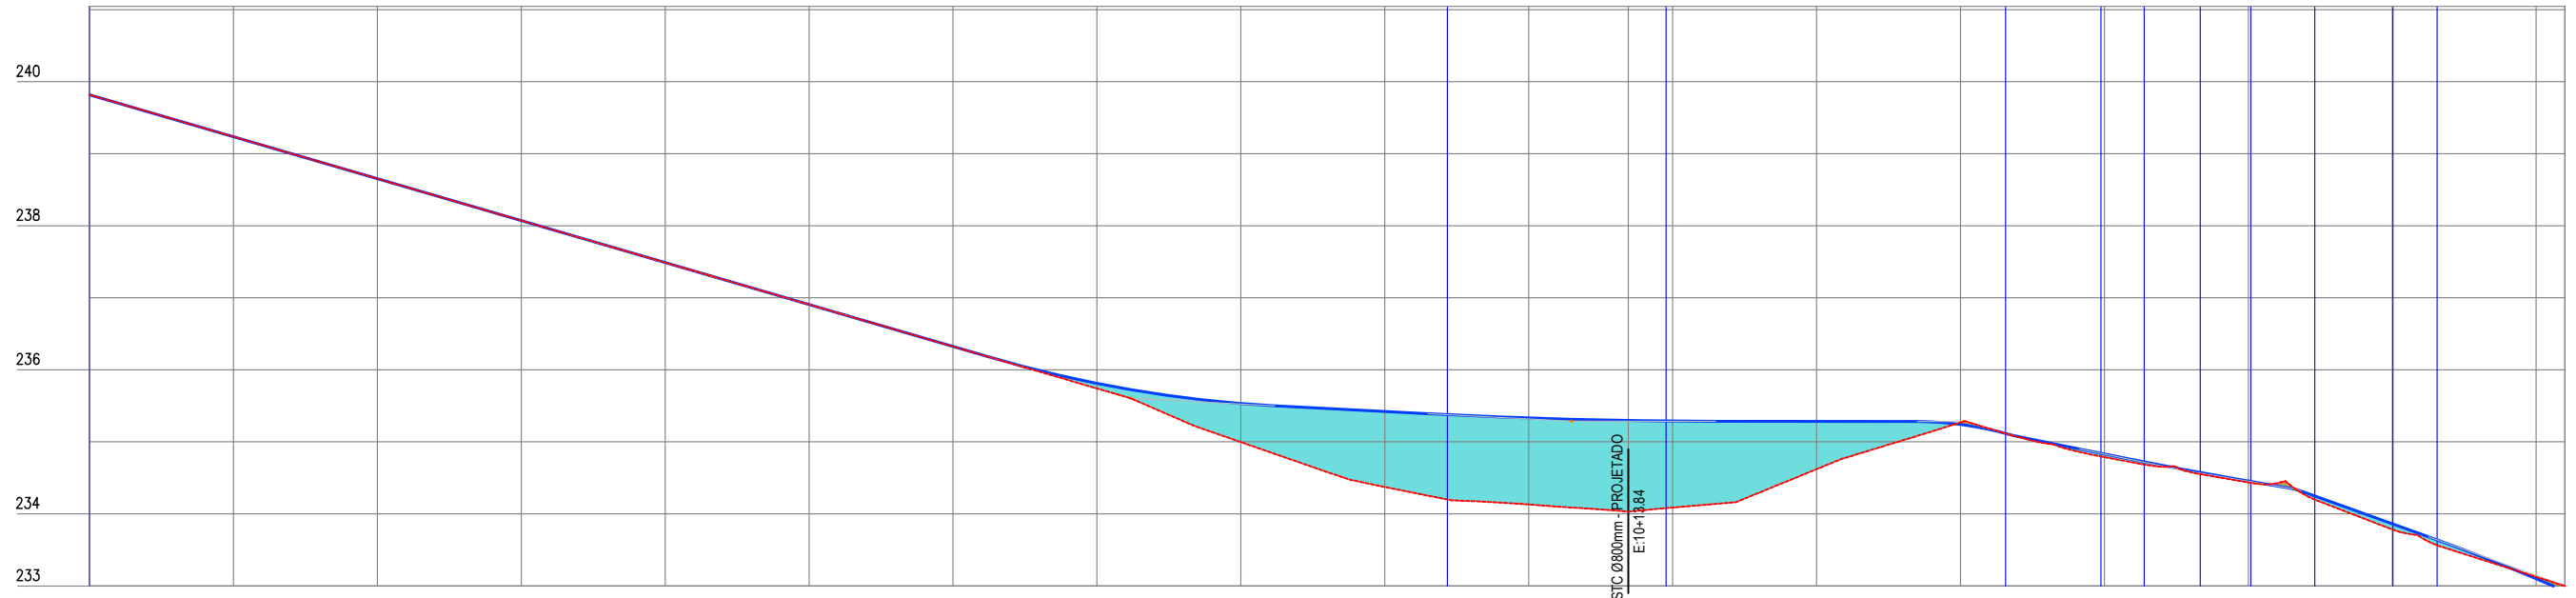

Estaca	0	1	2	3	4	5	6	7	8	9	10	11	12	13	14	15	16	17		
Cota do terreno		239,236	238,653	238,071	237,488	236,905	236,323	235,740	234,996	234,372	234,130	234,030	234,620	235,268	234,786	234,435	233,782	233,124	232,997	
Cota da terraplenagem		239,236	238,653	238,071	237,488	236,905	236,323	235,811	235,531	235,421	235,330	235,295	235,282	235,241	234,829	234,454	233,861	233,099	232,928	
Cota da via		0,000	0,000	0,000	0,000	0,000	0,000	0,070	0,535	1,049	1,200	1,265	1,200	0,663	-0,027	0,043	0,019	0,079	-0,026	-0,069

Francisco Antônio dos Santos
ENG CIVIL CREA 8550-D




PREFEITURA MUNICIPAL DE MILHÃ / CE
RECUPERAÇÃO DE ESTRADAS VICINAIS NAS LOCALIDADES CARNAÚBINHA, IPUEIRAS, AÇUDE NOVO,
BAIXA VERDE, MONTE GRAVE, BARRA, ZÉ DA PAZ, AMAJU E CIPÓ NO MUNICÍPIO DE MILHÃ / CE
TRECHO: BAIXA VERDE - MONTE GRAVE

ESTAQUEAMENTO E PERFIL LONGITUDINAL


PROJETISTA: FRANCISCO ANTONIO DOS SANTOS - ENG° CIVIL - CREA 8550D-CE
ARQUIVO: 1.0. TRECHO_BAIXA VERDE - MONTE GRAVE.DWG

PRANCHA:
1 / 14

ESCALA:
1/1000

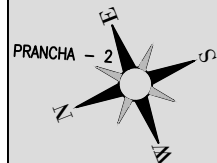


0 1000 2000

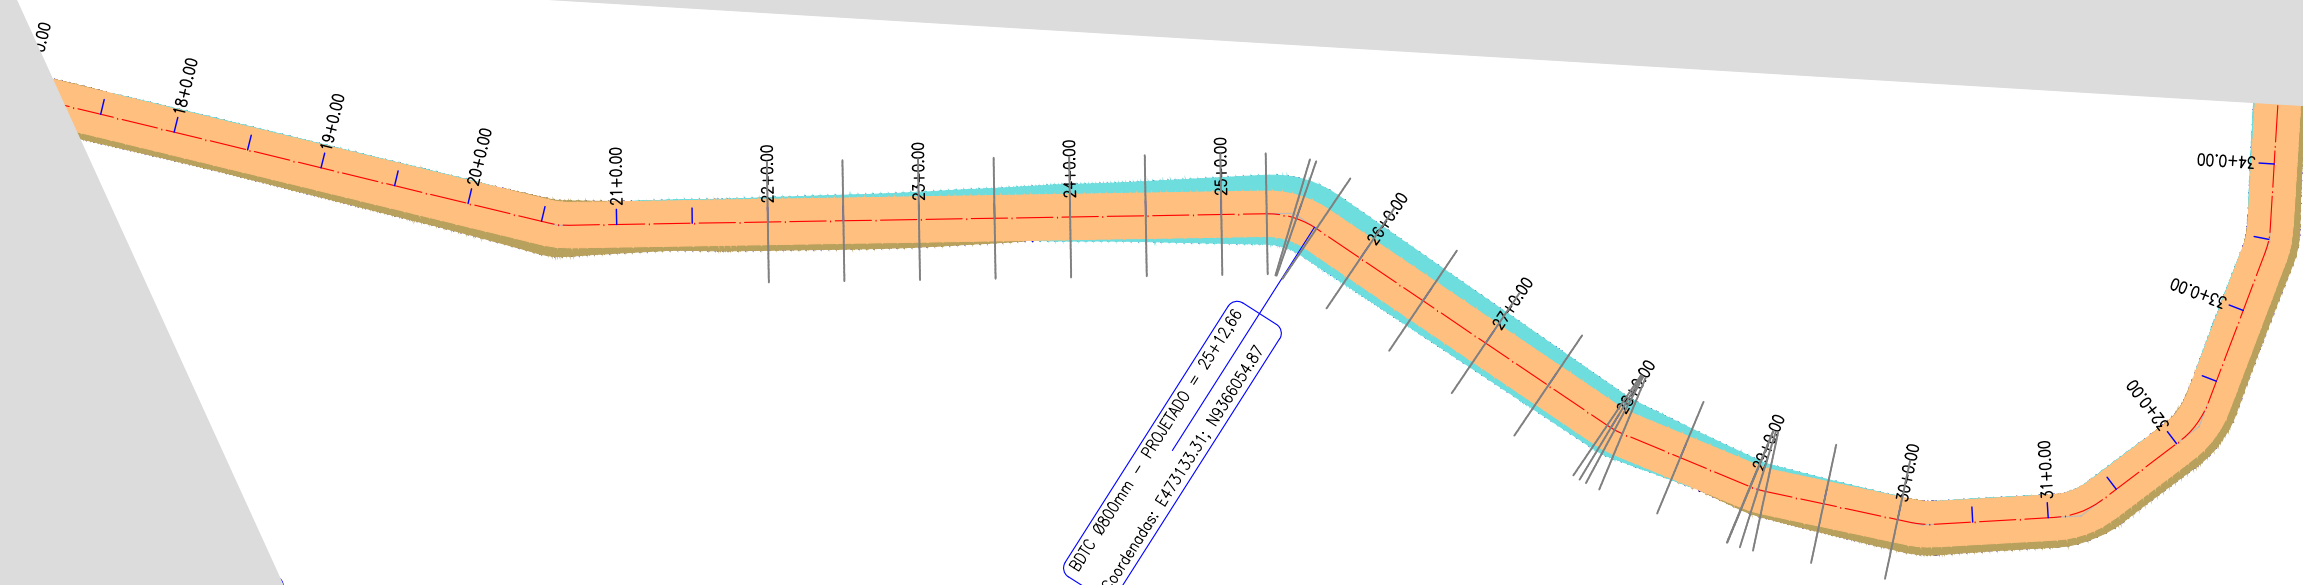

EIXO DA ESTRADA: BAIXA VERDE - MONTE GRAVE

EIXO DA ESTRADA: BAIXA VERDE - MONTE GRAVE

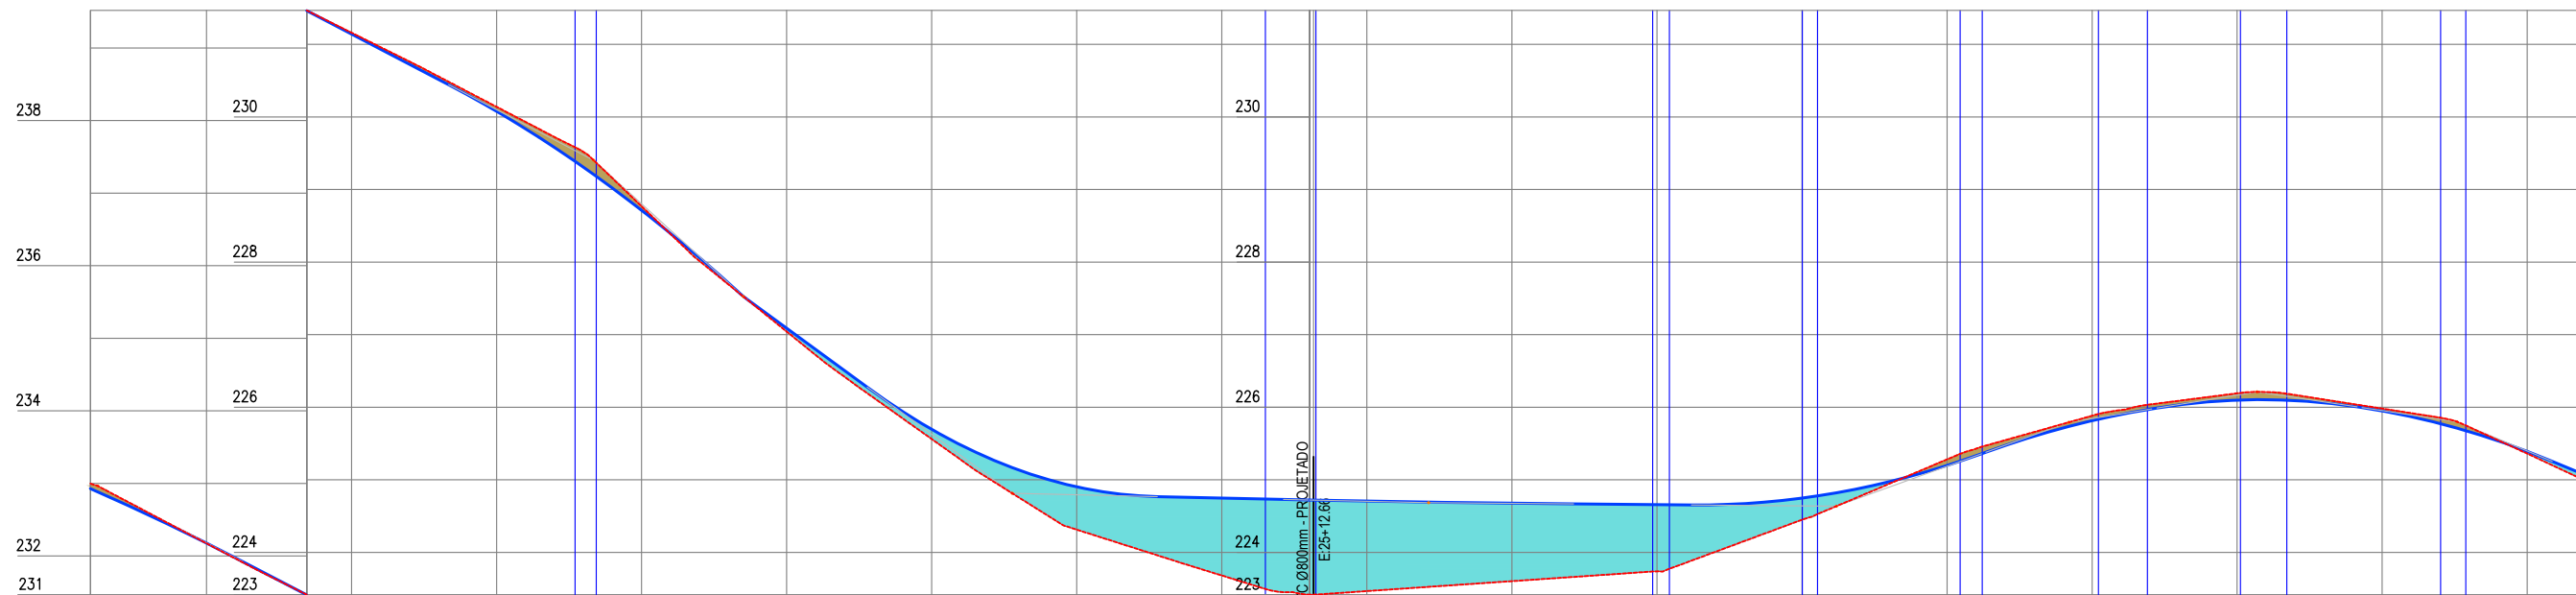

Cota da vermelha	Cota da terraplanagem	Cota do terreno	Estaca
-0,069	232,928	232,997	17
0,004	232,178	232,175	18
-0,019	231,141	231,160	19
-0,061	230,078	230,139	20
-0,055	228,714	228,768	21
0,046	227,088	227,042	22
0,134	225,696	225,562	23
0,590	224,903	224,313	24
1,067	224,749	223,682	25
1,302	224,720	223,418	25+12,66 BDTc Ø800mm - PROJETADO E: 25+12,66
1,239	224,706	223,467	26
1,072	224,676	223,604	27
0,920	224,658	223,738	28
0,299	224,748	224,450	29
-0,084	225,197	225,281	30
-0,068	225,815	225,883	31
-0,093	226,098	226,191	32
-0,032	225,950	225,981	33
0,031	225,392	225,361	34
0,079	225,066	224,987	34

Francisco Antônio dos Santos
ENG CIVIL CREA 8550-D



PREFEITURA MUNICIPAL DE MILHÃ / CE
RECUPERAÇÃO DE ESTRADAS VICINAIS NAS LOCALIDADES CARNAÚBINHA, IPUEIRAS, AÇUDE NOVO,
BAIXA VERDE, MONTE GRAVE, BARRA, ZÉ DA PAZ, AMAJU E CIPÓ NO MUNICÍPIO DE MILHÃ / CE
TRECHO: BAIXA VERDE - MONTE GRAVE

ESTAQUEAMENTO E PERFIL LONGITUDINAL


PROJETISTA: FRANCISCO ANTONIO DOS SANTOS - ENG° CIVIL - CREA 8550D-CE
ARQUIVO: 1.0. TRECHO_BAIXA VERDE - MONTE GRAVE.DWG

FRANCHA:



2 / 14

ESCALA:

1/1000

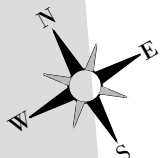


PRANCHA - 2

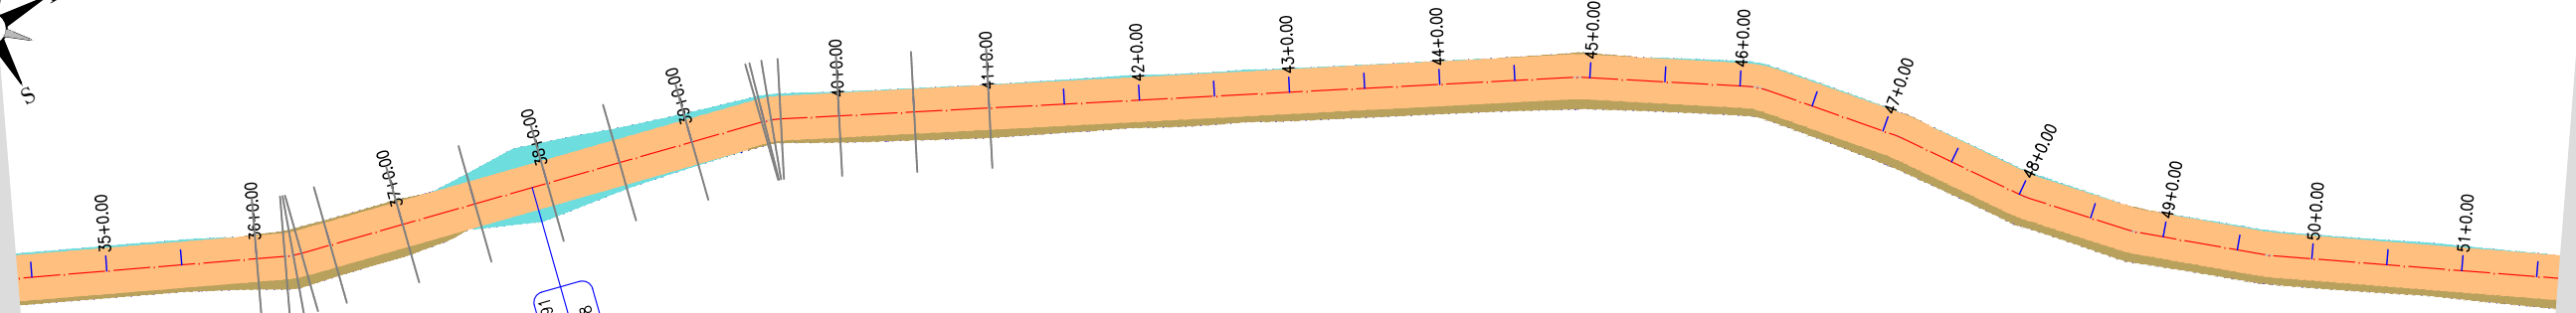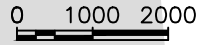

EIXO DA ESTRADA: BAIXA VERDE - MONTE GRAVE

EIXO DA ESTRADA: BAIXA VERDE - MONTE GRAVE

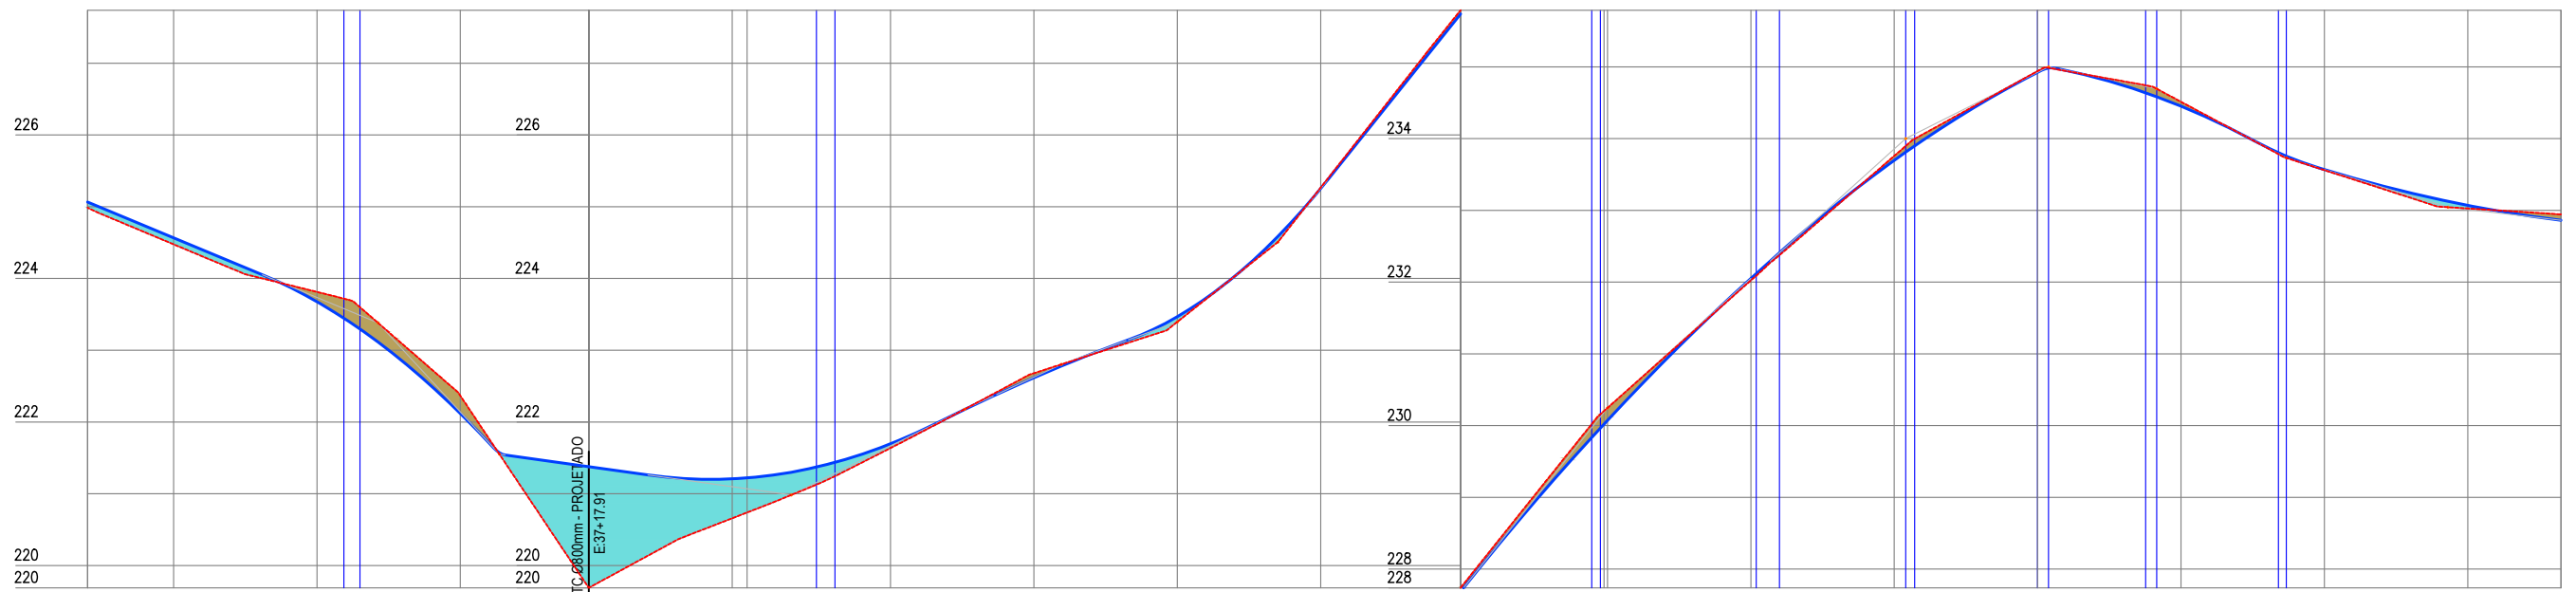



Estaca	Cota do terreno	Cota da terraplenagem	Cota vermelha
34	224,987	225,086	0,079
35	224,476	224,567	0,091
36	223,613	223,677	-0,136
37	222,366	222,119	-0,247
38	219,689 219,602	221,377 221,348	1,688 1,746
39	220,738	221,220	0,482
40	221,637	221,697	0,060
41	222,680	222,618	-0,062
42	223,395	223,467	0,073
43	225,267	225,254	-0,013
44	227,800	227,748	-0,051
45	230,245	230,073	-0,173
46	232,023	232,050	0,028
47	233,759	233,697	-0,062
48	234,941	234,924	-0,017
49	234,512	234,451	-0,061
50	233,560	233,569	0,009
51	233,026	233,089	0,043
51	232,943	232,861	-0,082

Francisco Antônio dos Santos
ENG CIVIL CREA 8550-D




PREFEITURA MUNICIPAL DE MILHÃ / CE RECUPERAÇÃO DE ESTRADAS VICINAIS NAS LOCALIDADES CARNAÚBINHA, IPUEIRAS, AÇUDE NOVO, BAIXA VERDE, MONTE GRAVE, BARRA, ZÉ DA PAZ, AMAJU E CIPÓ NO MUNICÍPIO DE MILHÃ / CE TRECHO: BAIXA VERDE - MONTE GRAVE	
ESTAQUEAMENTO E PERFIL LONGITUDINAL	
PROJETISTA:	FRANCISCO ANTONIO DOS SANTOS - ENG° CIVIL - CREA 8550D-CE
ARQUIVO:	1.0. TRECHO_BAIXA VERDE - MONTE GRAVE.DWG

PRANCHA:
3 / 14
ESCALA:
1/1000

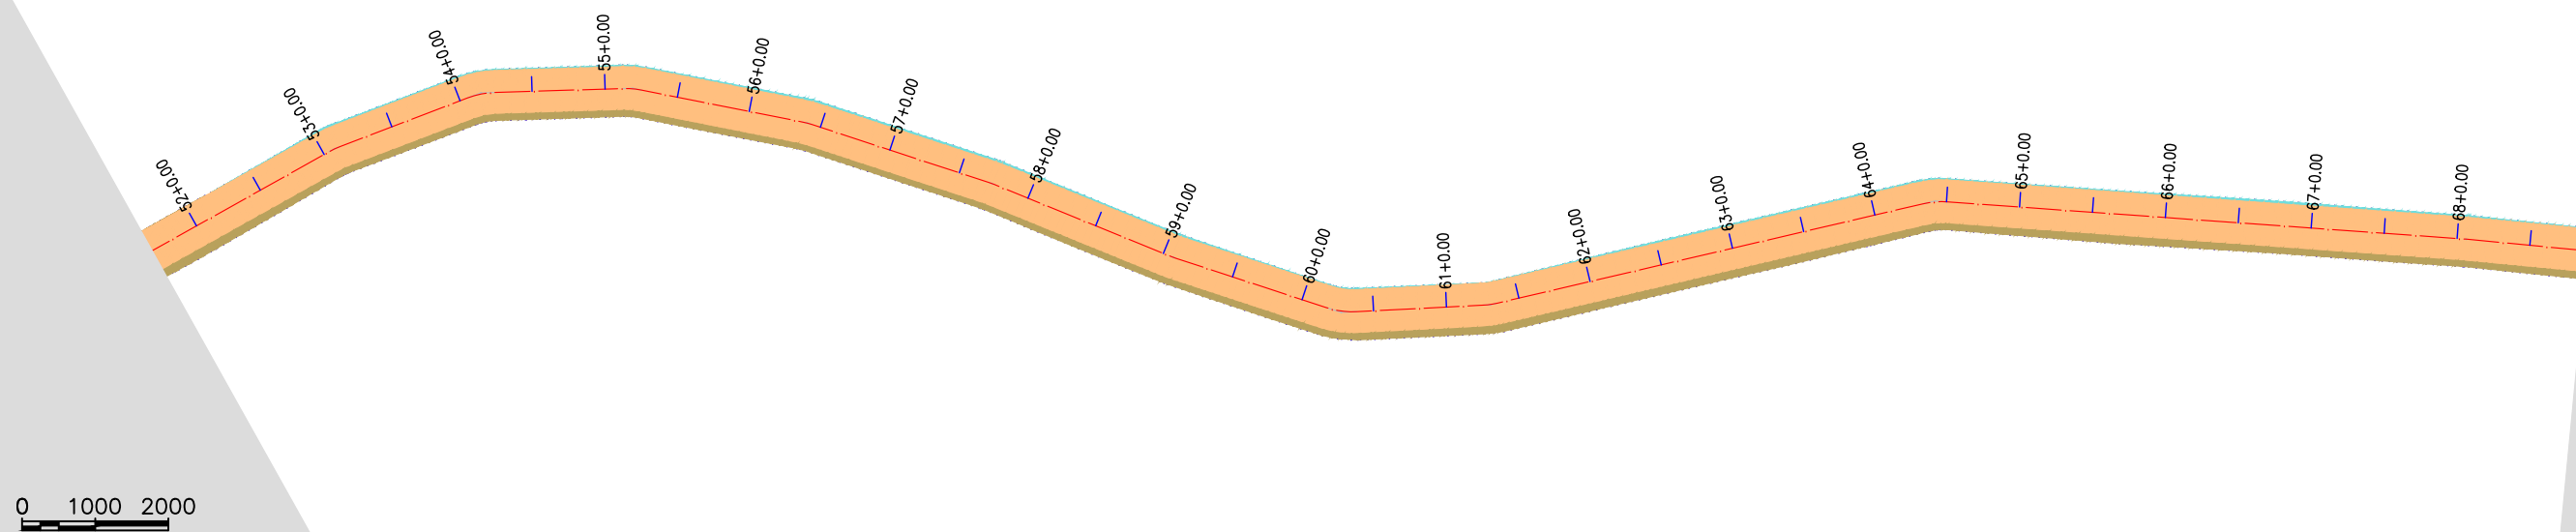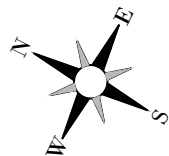

EIXO DA ESTRADA: BAIXA VERDE - MONTE GRAVE

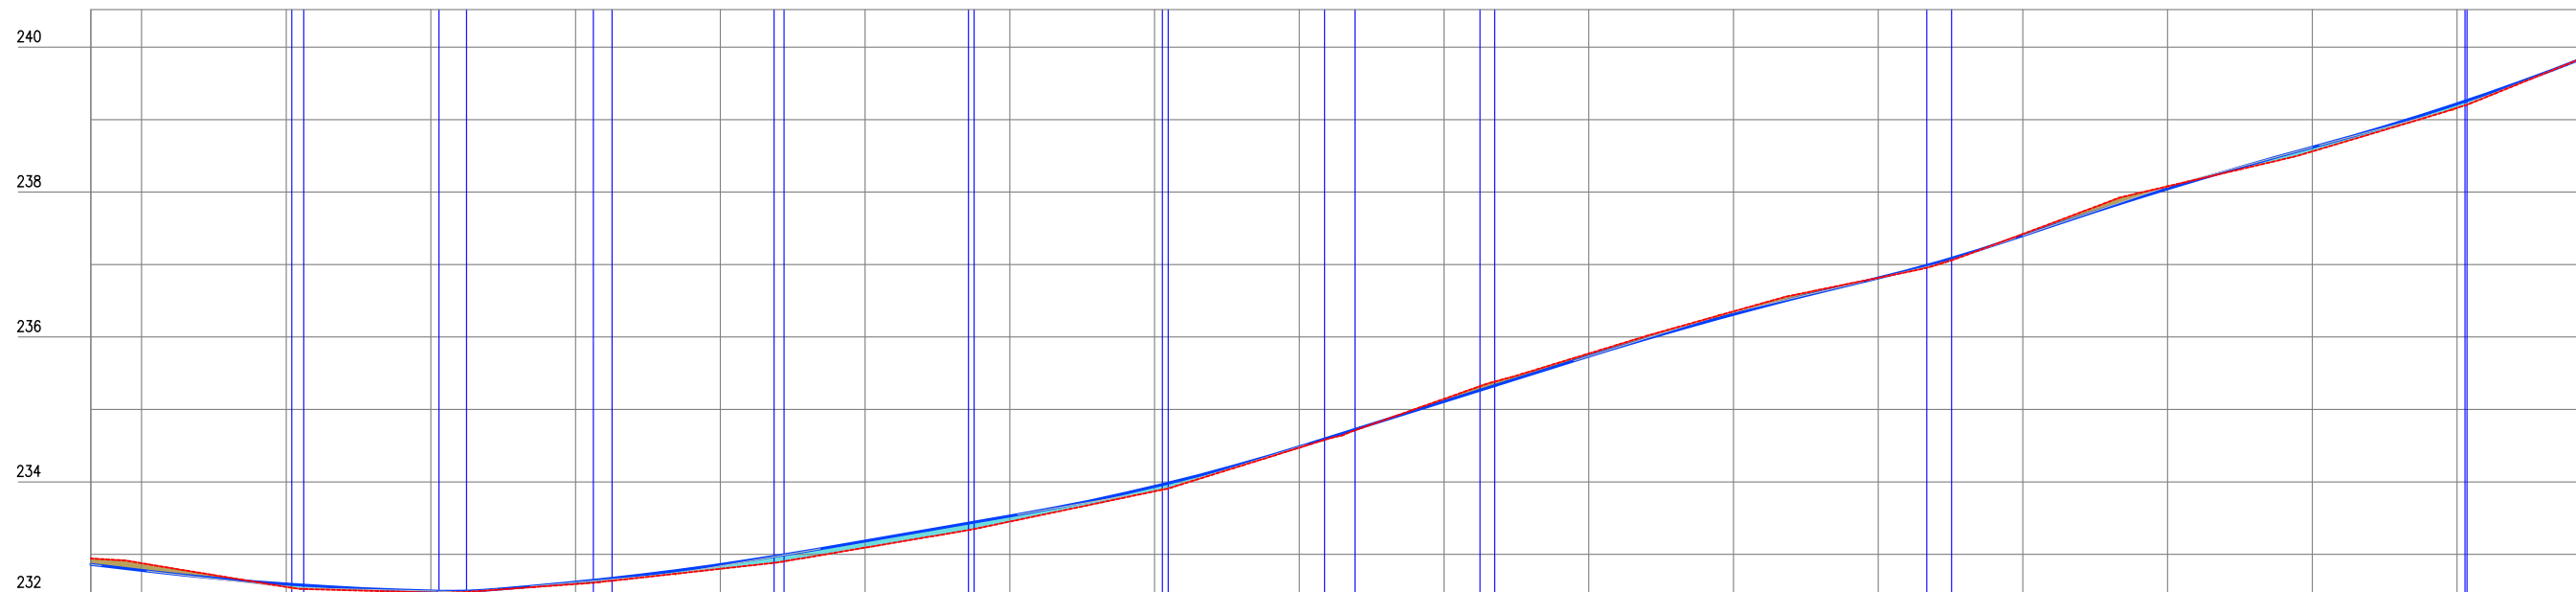

Estaca	51	52	53	54	55	56	57	58	59	60	61	62	63	64	65	66	67	68	
Cota do terreno	232,943	232,878	232,551	232,472	232,590	232,800	233,092	233,452	233,870	234,472	235,146	235,771	236,353	236,816	237,422	238,080	238,562	239,162	239,877
Cota da terraplenagem	232,861	232,779	232,590	232,493	232,616	232,859	233,184	233,529	233,937	234,484	235,109	235,734	236,312	236,813	237,400	238,045	238,619	239,218	239,869
Cota vermelha	-0,082	-0,098	0,039	0,021	0,026	0,059	0,092	0,077	0,067	0,013	-0,036	-0,037	-0,041	-0,003	-0,022	-0,035	0,057	0,057	-0,007

Francisco Antônio dos Santos
ENG CIVIL CREA 8550-D




PREFEITURA MUNICIPAL DE MILHÃ / CE
RECUPERAÇÃO DE ESTRADAS VICINAIS NAS LOCALIDADES CARNAÚBINHA, IPUEIRAS, AÇUDE NOVO,
BAIXA VERDE, MONTE GRAVE, BARRA, ZÉ DA PAZ, AMAJU E CIPÓ NO MUNICÍPIO DE MILHÃ / CE
TRECHO: BAIXA VERDE - MONTE GRAVE

ESTAQUEAMENTO E PERFIL LONGITUDINAL


PROJETISTA: FRANCISCO ANTONIO DOS SANTOS - ENG° CIVIL - CREA 8550D-CE
ARQUIVO: 1.0. TRECHO_BAIXA VERDE - MONTE GRAVE.DWG

PRANCHA:
4 / 14

ESCALA:
1/1000

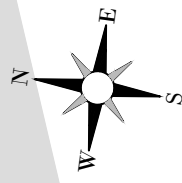


0 1000 2000

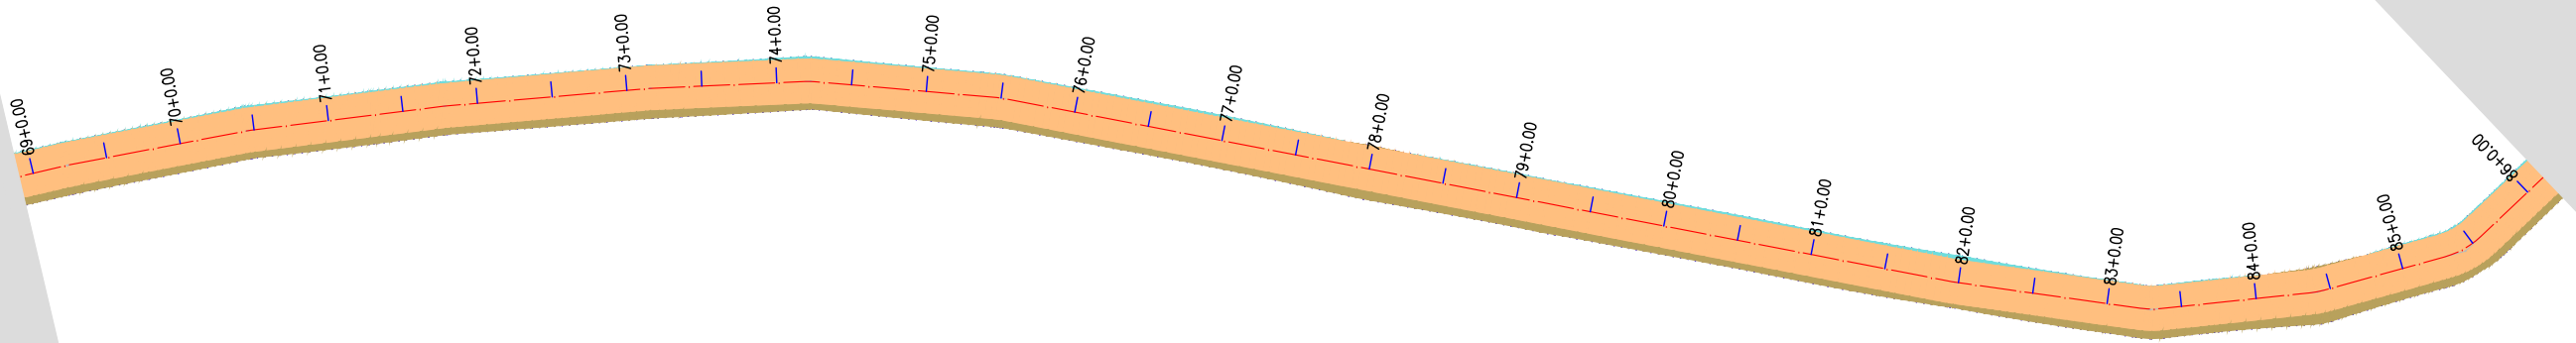

EIXO DA ESTRADA: BAIXA VERDE - MONTE GRAVE

EIXO DA ESTRADA: BAIXA VERDE - MONTE GRAVE

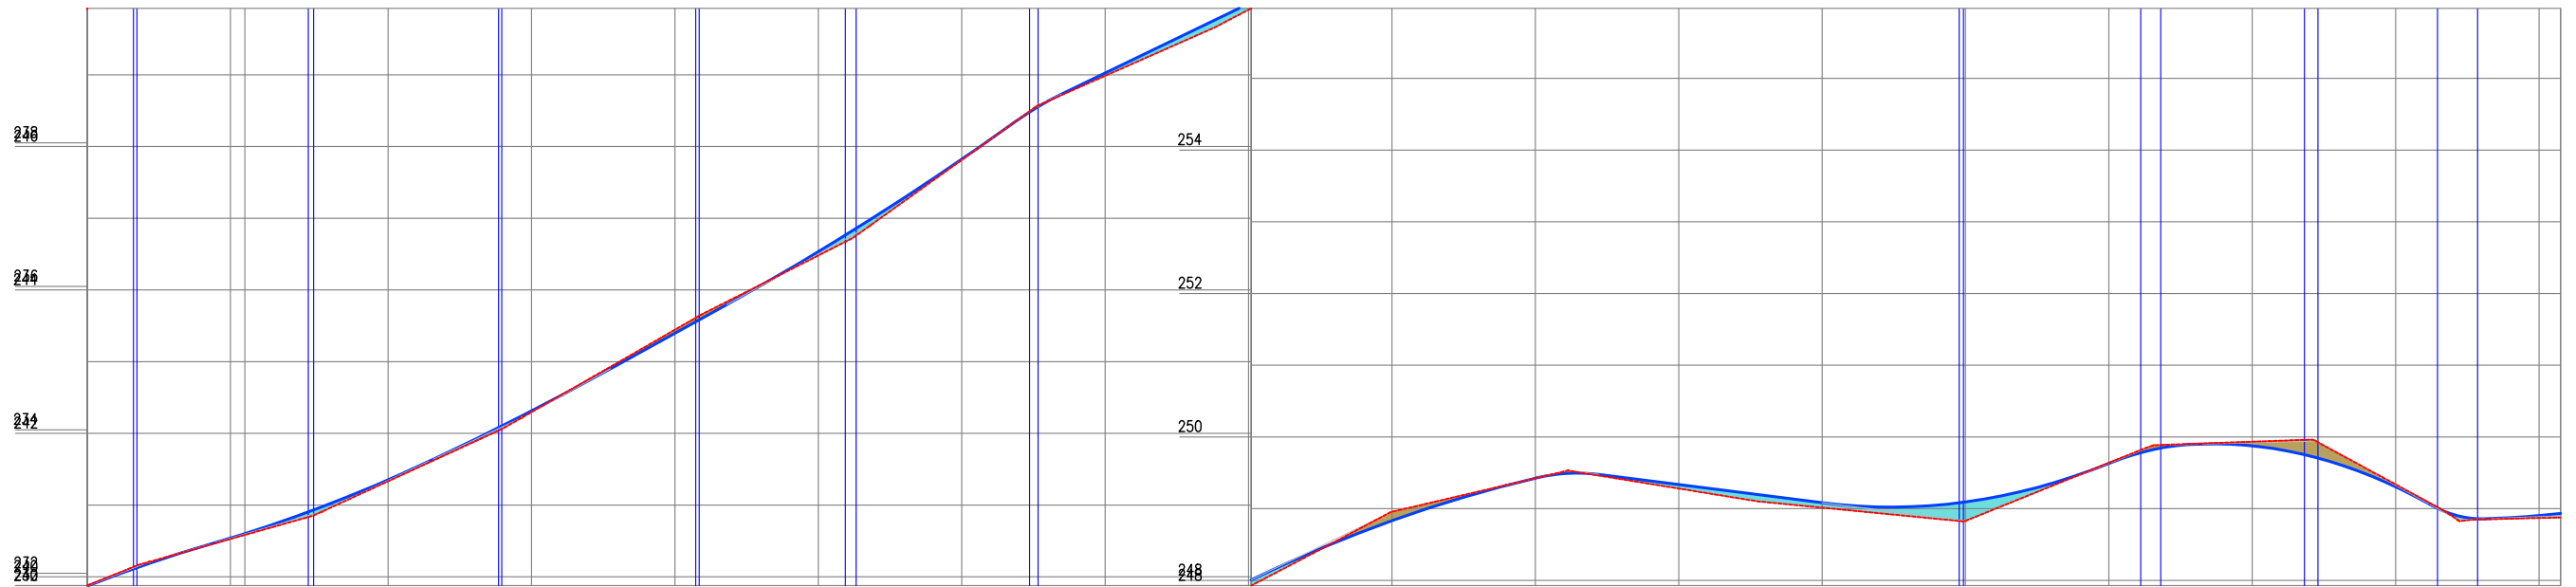

Estaca	68	69+18,00 70	71	72	73	74	75	76	77	78	79	80	81	82	83	84	85	86
Cota do terreno	239,877	240,527 240,584	241,332	242,297	243,446	244,480	245,813	246,986	247,907	248,957	249,424	249,281	249,014	248,630	249,639	249,934	249,337	248,870
Cota da terraplanagem	239,869	240,539 240,601	241,352	242,314	243,397	244,533	245,822	247,025	247,991	248,832	249,425	249,336	249,083	249,083	249,630	249,876	249,304	248,933
Cota vertical	-0,007	0,012 0,017	0,020	0,017	-0,049	0,052	0,009	0,039	0,084	-0,124	0,001	0,056	0,069	0,263	-0,009	-0,058	-0,033	0,034

Francisco Antônio dos Santos
ENG CIVIL CREA 8550-D



PREFEITURA MUNICIPAL DE MILHÃ / CE
RECUPERAÇÃO DE ESTRADAS VICINAIS NAS LOCALIDADES CARNAÚBINHA, IPUEIRAS, AÇUDE NOVO,
BAIXA VERDE, MONTE GRAVE, BARRA, ZÉ DA PAZ, AMAJU E CIPÓ NO MUNICÍPIO DE MILHÃ / CE
TRECHO: BAIXA VERDE - MONTE GRAVE

ESTAQUEAMENTO E PERFIL LONGITUDINAL

PROJETISTA: FRANCISCO ANTONIO DOS SANTOS - ENG° CIVIL - CREA 8550D-CE



ARQUIVO: 1.0. TRECHO_BAIXA VERDE - MONTE GRAVE.DWG

PRANCHA:

5 / 14

ESCALA:

1/1000

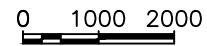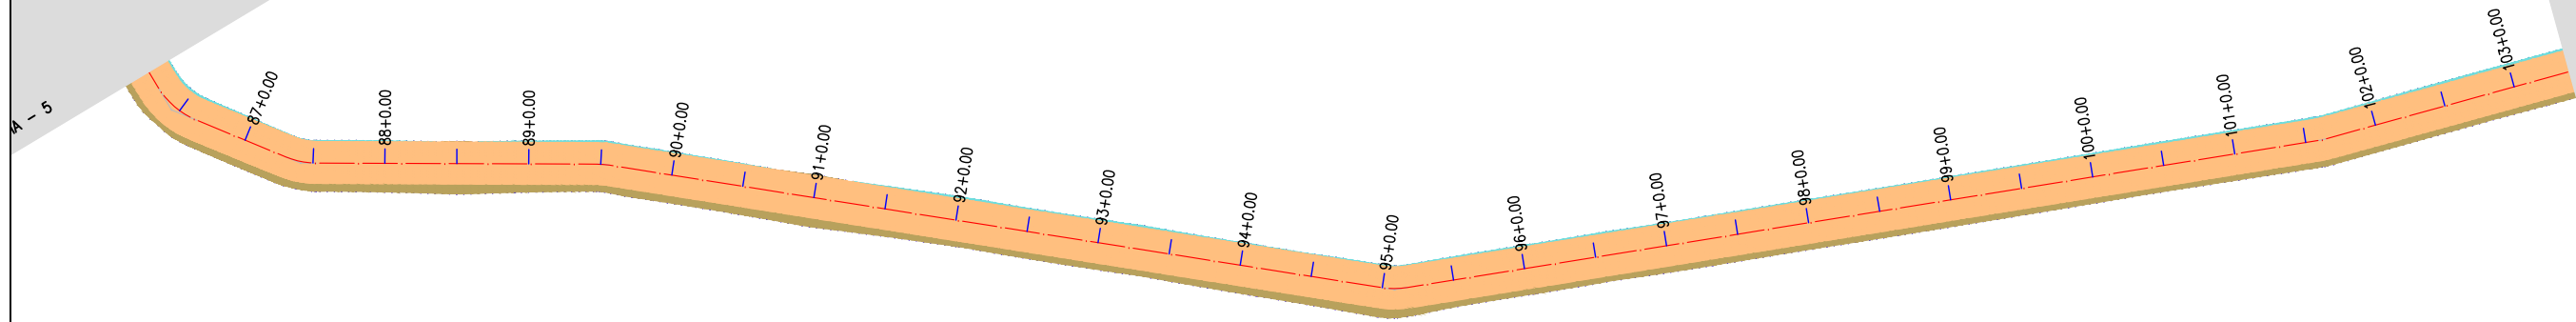

EIXO DA ESTRADA: BAIXA VERDE - MONTE GRAVE

EIXO DA ESTRADA: BAIXA VERDE - MONTE GRAVE



Estaca	86	87	88	89	90	91	92	93	94	95	96	97	98	99	100	101	102	103	103
Cota do terreno	248,877	249,209	249,771	249,910	249,534	248,770	247,339	246,220	245,463	244,820	243,679	242,788	242,136	241,546	241,024	240,593	240,183	239,747	239,615
Cota da terraplenagem	248,933	249,216	249,716	249,884	249,537	248,628	247,437	246,277	245,450	244,716	243,745	242,818	242,184	241,592	241,098	240,681	240,269	239,857	239,692
Cota vermelha	0,056	0,007	-0,055	-0,025	0,003	-0,142	0,098	0,057	-0,013	-0,104	0,065	0,030	0,048	0,044	0,073	0,088	0,086	0,110	0,077

Francisco Antônio dos Santos
ENG CIVIL CREA 8550-D





PREFEITURA MUNICIPAL DE MILHÃ / CE
RECUPERAÇÃO DE ESTRADAS VICINAIS NAS LOCALIDADES CARNAÚBINHA, IPUEIRAS, AÇUDE NOVO,
BAIXA VERDE, MONTE GRAVE, BARRA, ZÉ DA PAZ, AMAJU E CIPÓ NO MUNICÍPIO DE MILHÃ / CE
TRECHO: BAIXA VERDE - MONTE GRAVE

ESTAQUEAMENTO E PERFIL LONGITUDINAL


PROJETISTA: FRANCISCO ANTONIO DOS SANTOS - ENG° CIVIL - CREA 8550D-CE
ARQUIVO: 1.0. TRECHO_BAIXA VERDE - MONTE GRAVE.DWG

PRANCHA:
6 / 14

ESCALA:
1/1000

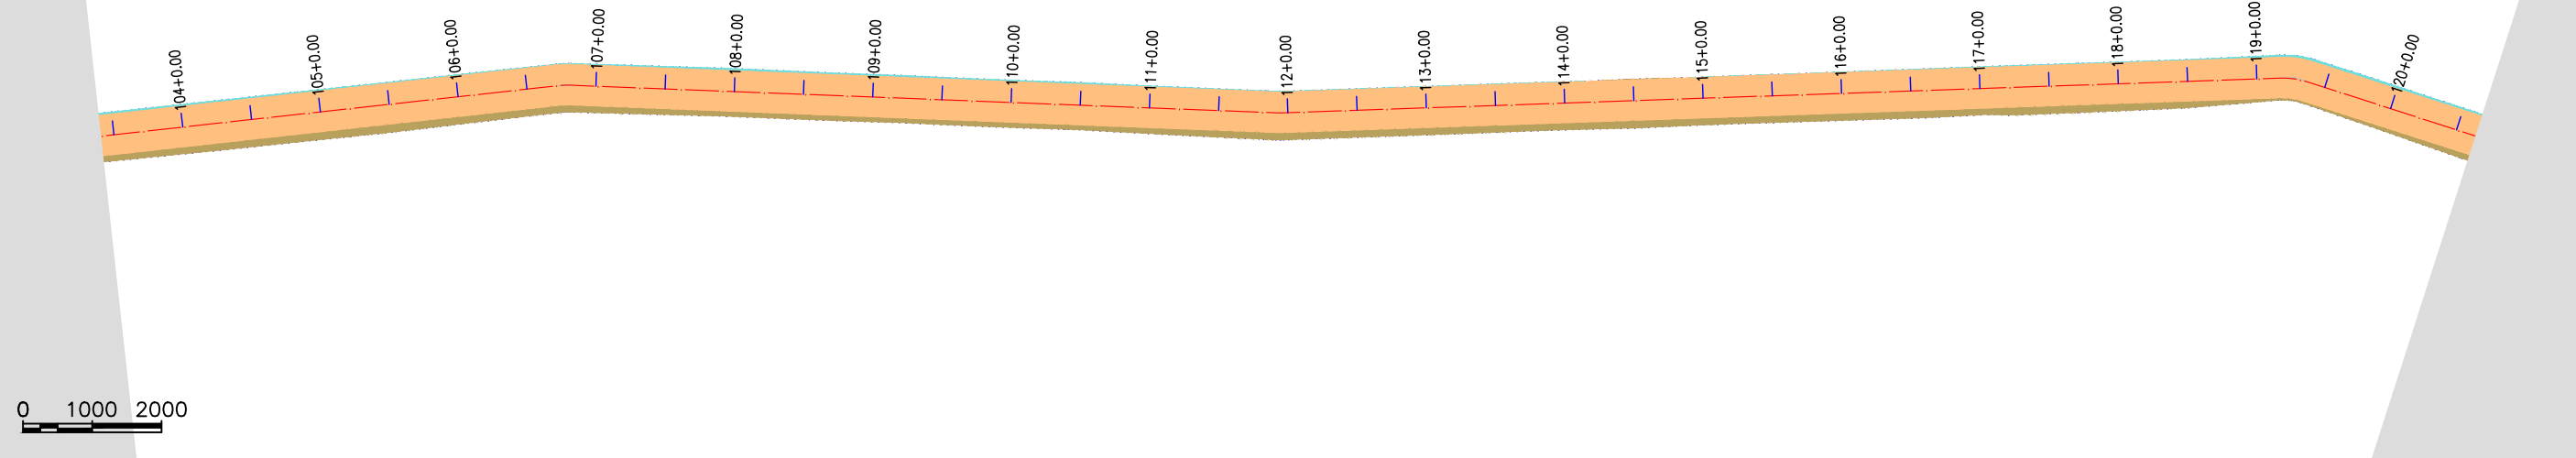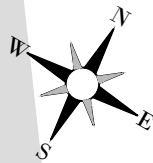

EIXO DA ESTRADA: BAIXA VERDE - MONTE GRAVE

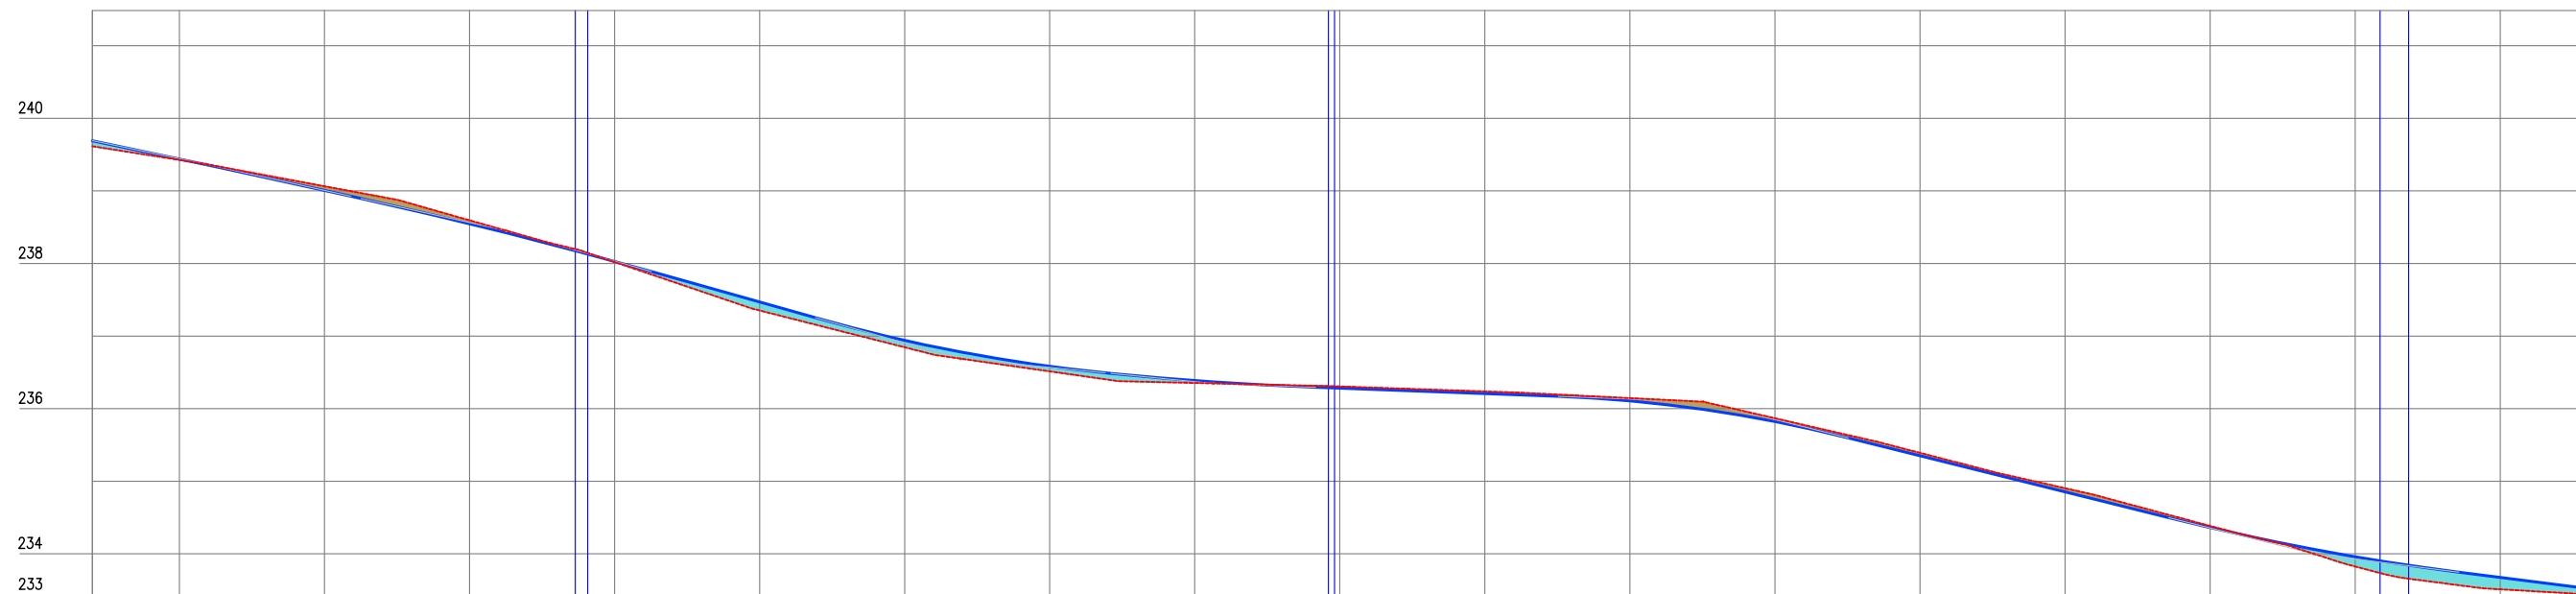


Estaca	103	104	105	106	107	108	109	110	111	112	113	114	115	116	117	118	119	120	120
Cota do terreno	239,615	239,427	239,064	238,595	238,020	237,352	236,845	236,514	236,354	236,306	236,237	236,145	235,867	235,391	234,903	234,384	233,826	233,511	233,435
Cota da terraplenagem	239,692	239,440	239,007	238,548	238,030	237,469	236,941	236,582	236,387	236,282	236,208	236,107	235,822	235,351	234,854	234,361	233,859	233,674	233,509
Cota vermelha	0,077	0,013	-0,057	-0,047	0,010	0,117	0,095	0,069	0,033	-0,024	-0,030	-0,038	-0,045	-0,040	-0,050	-0,023	0,133	0,164	0,074

Santos
Francisco Antônio dos Santos
ENG CIVIL CREA 8550-D




PREFEITURA MUNICIPAL DE MILHÃ / CE RECUPERAÇÃO DE ESTRADAS VICINAIS NAS LOCALIDADES CARNAÚBINHA, IPUEIRAS, AÇUDE NOVO, BAIXA VERDE, MONTE GRAVE, BARRA, ZÉ DA PAZ, AMAJU E CIPÓ NO MUNICÍPIO DE MILHÃ / CE TRECHO: BAIXA VERDE - MONTE GRAVE		PRANCHA: 7 / 14
ESTAQUEAMENTO E PERFIL LONGITUDINAL		ESCALA: 1/1000
PROJETISTA: FRANCISCO ANTONIO DOS SANTOS - ENG° CIVIL - CREA 8550D-CE		
ARQUIVO: 1.0. TRECHO_BAIXA VERDE - MONTE GRAVE.DWG		

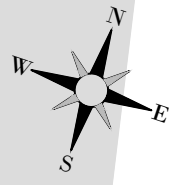

0 1000 2000

EIXO DA ESTRADA: BAIXA VERDE - MONTE GRAVE

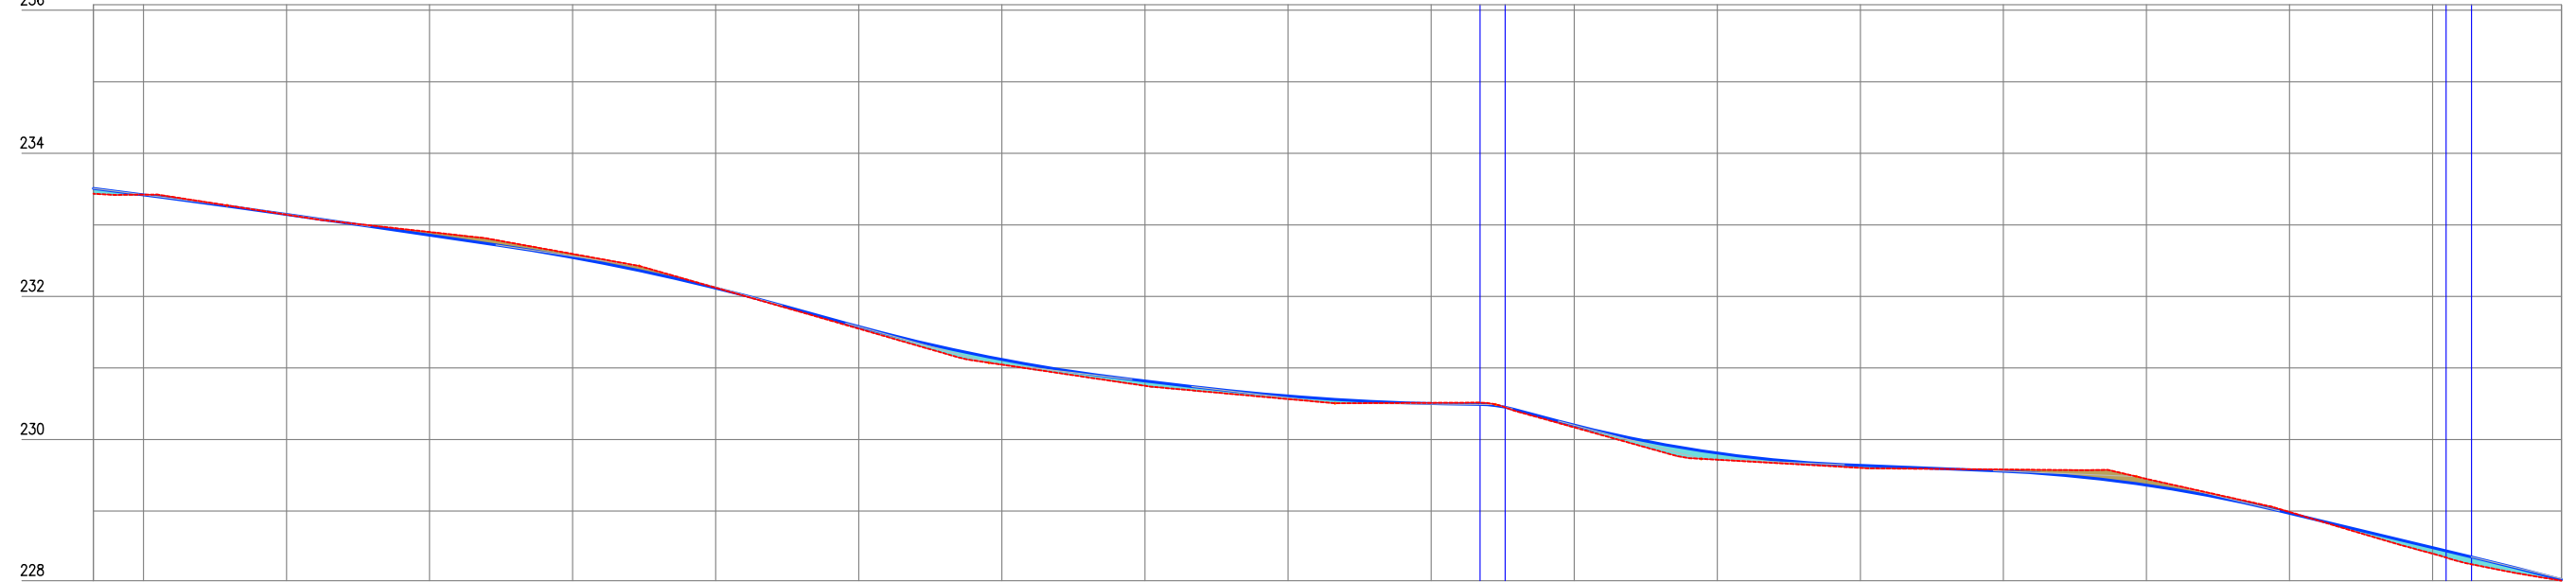

Estaca	Cota do terreno	Cota da terraplenagem	Cota vermelha
120	233,435	233,509	0,074
121	233,422	233,419	-0,003
122	233,143	233,147	0,004
123	232,900	232,857	-0,044
124	232,594	232,544	-0,050
125	232,121	232,116	-0,005
126	231,549	231,577	0,028
127	231,046	231,118	0,072
128	230,751	230,818	0,067
129	230,566	230,608	0,043
130	230,513	230,502	-0,010
131	230,170	230,201	0,031
132	229,718	229,810	0,092
133	229,604	229,640	0,036
134	229,581	229,558	-0,023
135	229,450	229,363	-0,087
136	228,987	228,969	-0,018
137	228,405	228,489	0,084
137	228,027	228,041	0,014

Santos
Francisco Antônio dos Santos
ENG CIVIL CREA 8550-D



PREFEITURA MUNICIPAL DE MILHÃ / CE
RECUPERAÇÃO DE ESTRADAS VICINAIS NAS LOCALIDADES CARNAÚBINHA, IPUERAS, AÇUDE NOVO,
BAIXA VERDE, MONTE GRAVE, BARRA, ZÉ DA PAZ, AMAJU E CIPÓ NO MUNICÍPIO DE MILHÃ / CE
TRECHO: BAIXA VERDE - MONTE GRAVE

ESTAQUEAMENTO E PERFIL LONGITUDINAL

PROJETISTA: FRANCISCO ANTONIO DOS SANTOS - ENG° CIVIL - CREA 8550D-CE



ARQUIVO: 1.0. TRECHO_BAIXA VERDE - MONTE GRAVE.DWG

PRANCHA:

8 / 14

ESCALA:

1/1000

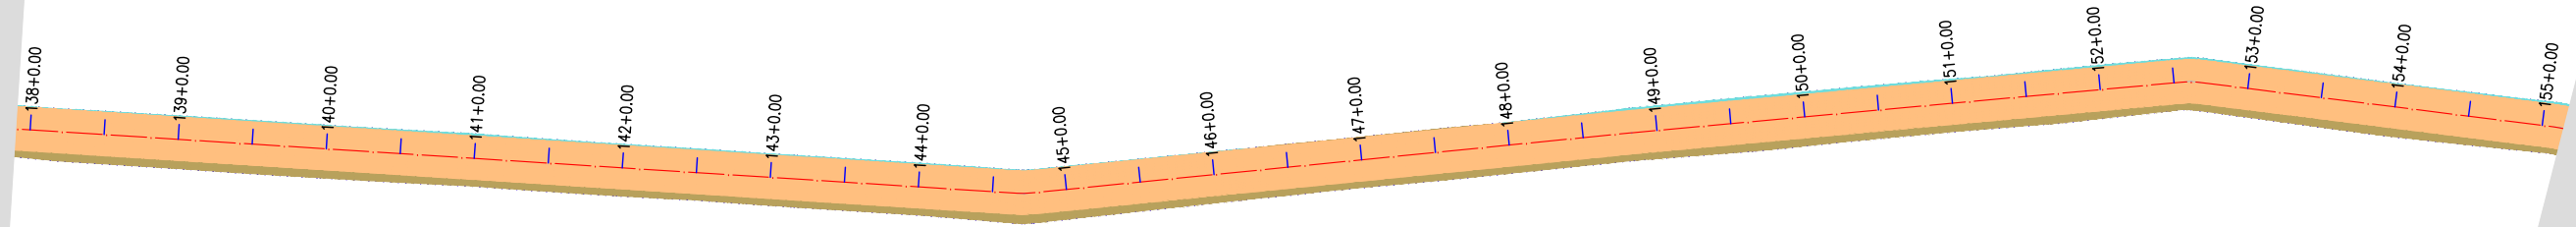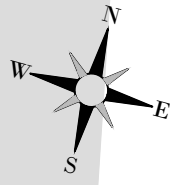


0 1000 2000

EIXO DA ESTRADA: BAIXA VERDE - MONTE GRAVE

EIXO DA ESTRADA: BAIXA VERDE - MONTE GRAVE

EIXO DA E

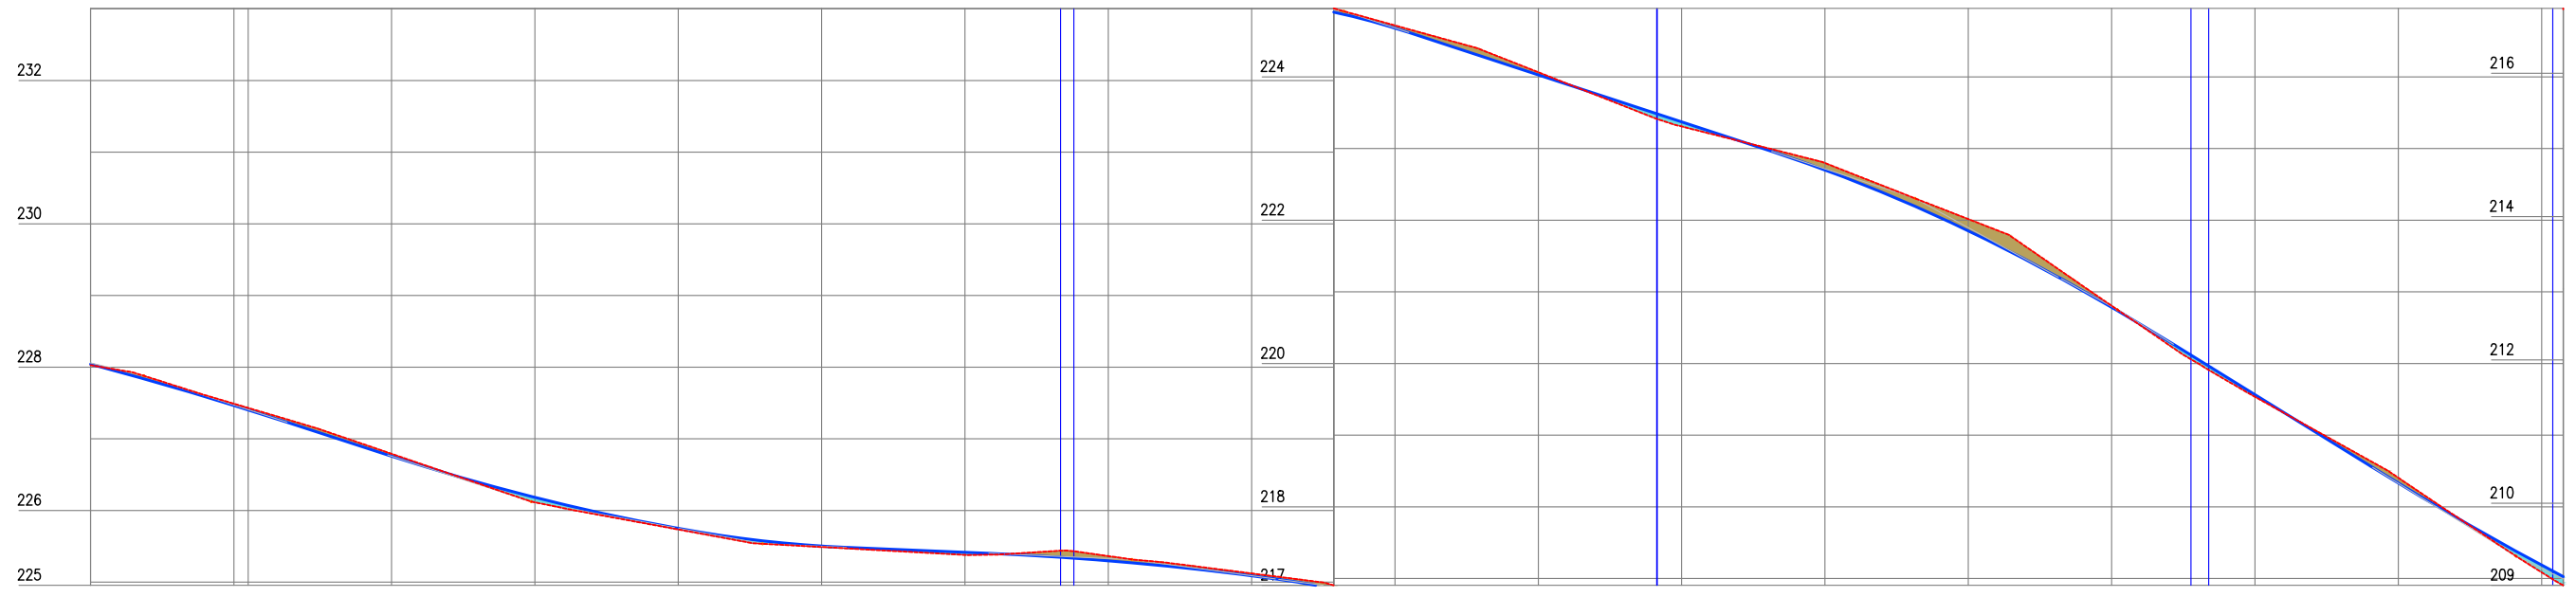


Estaca	137	138+18,00 139	140	141	142	143	144	145	146	147	148	149	150	151	152	153	154	155
Cota do terreno	228,027	227,490 227,431	226,791	226,114	225,734	225,490	225,379	225,363	225,121	224,716	224,065	223,308	222,798	222,016	220,807	219,536	218,406	217,086 216,905
Cota da terraplenagem	228,041	227,465 227,403	226,757	226,162	225,750	225,504	225,415	225,298	225,069	224,681	224,027	223,372	222,701	221,852	220,765	219,565	218,330	217,186 217,026
Cota vermelha	0,014	-0,025 -0,028	-0,034	0,069	0,016	0,014	0,038	-0,065	-0,032	-0,038	-0,038	0,063	-0,096	-0,164	-0,022	0,029	-0,076	0,100 0,121


Francisco Antônio dos Santos
ENG CIVIL CREA 8550-D



PREFEITURA MUNICIPAL DE MILHÃ / CE RECUPERAÇÃO DE ESTRADAS VICINAIS NAS LOCALIDADES CARNAÚBINHA, IPUEIRAS, AÇUDE NOVO, BAIXA VERDE, MONTE GRAVE, BARRA, ZÉ DA PAZ, AMAJU E CIPÓ NO MUNICÍPIO DE MILHÃ / CE TRECHO: BAIXA VERDE - MONTE GRAVE		PRANCHA:
ESTAQUEAMENTO E PERFIL LONGITUDINAL		9 / 14
PROJETISTA:	FRANCISCO ANTONIO DOS SANTOS - ENG° CIVIL - CREA 8550D-CE	ESCALA:
ARQUIVO:	1.0. TRECHO_BAIXA VERDE - MONTE GRAVE.DWG	1/1000

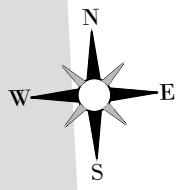


0 1000 2000

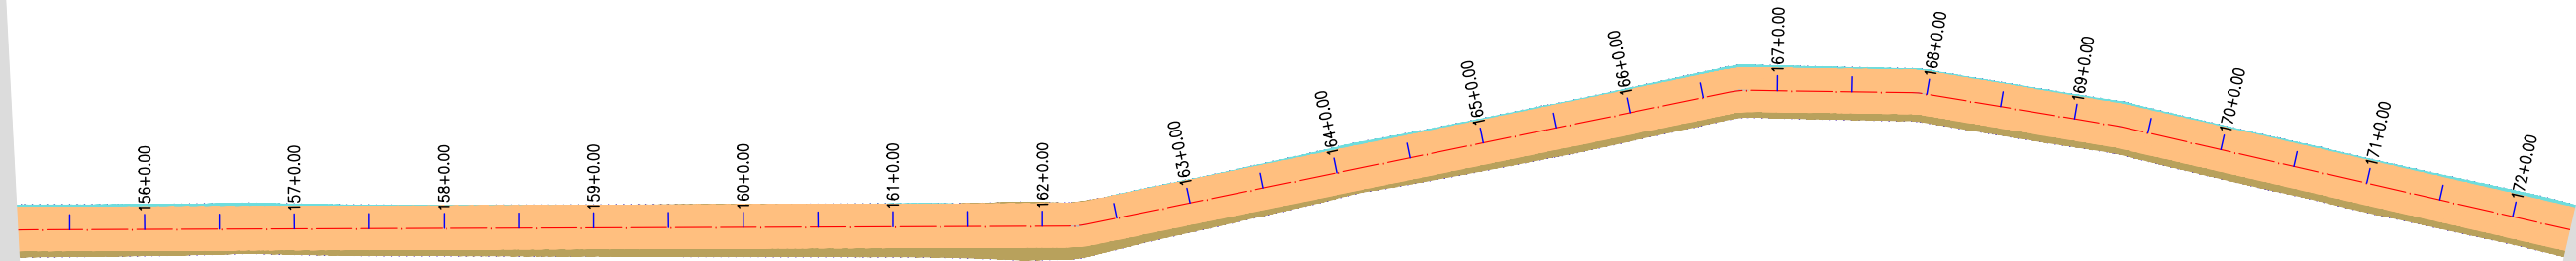

EIXO DA ESTRADA: BAIXA VERDE - MONTE GRAVE

EIXO DA ESTRADA: BAIXA VERDE - MONTE GRAVE

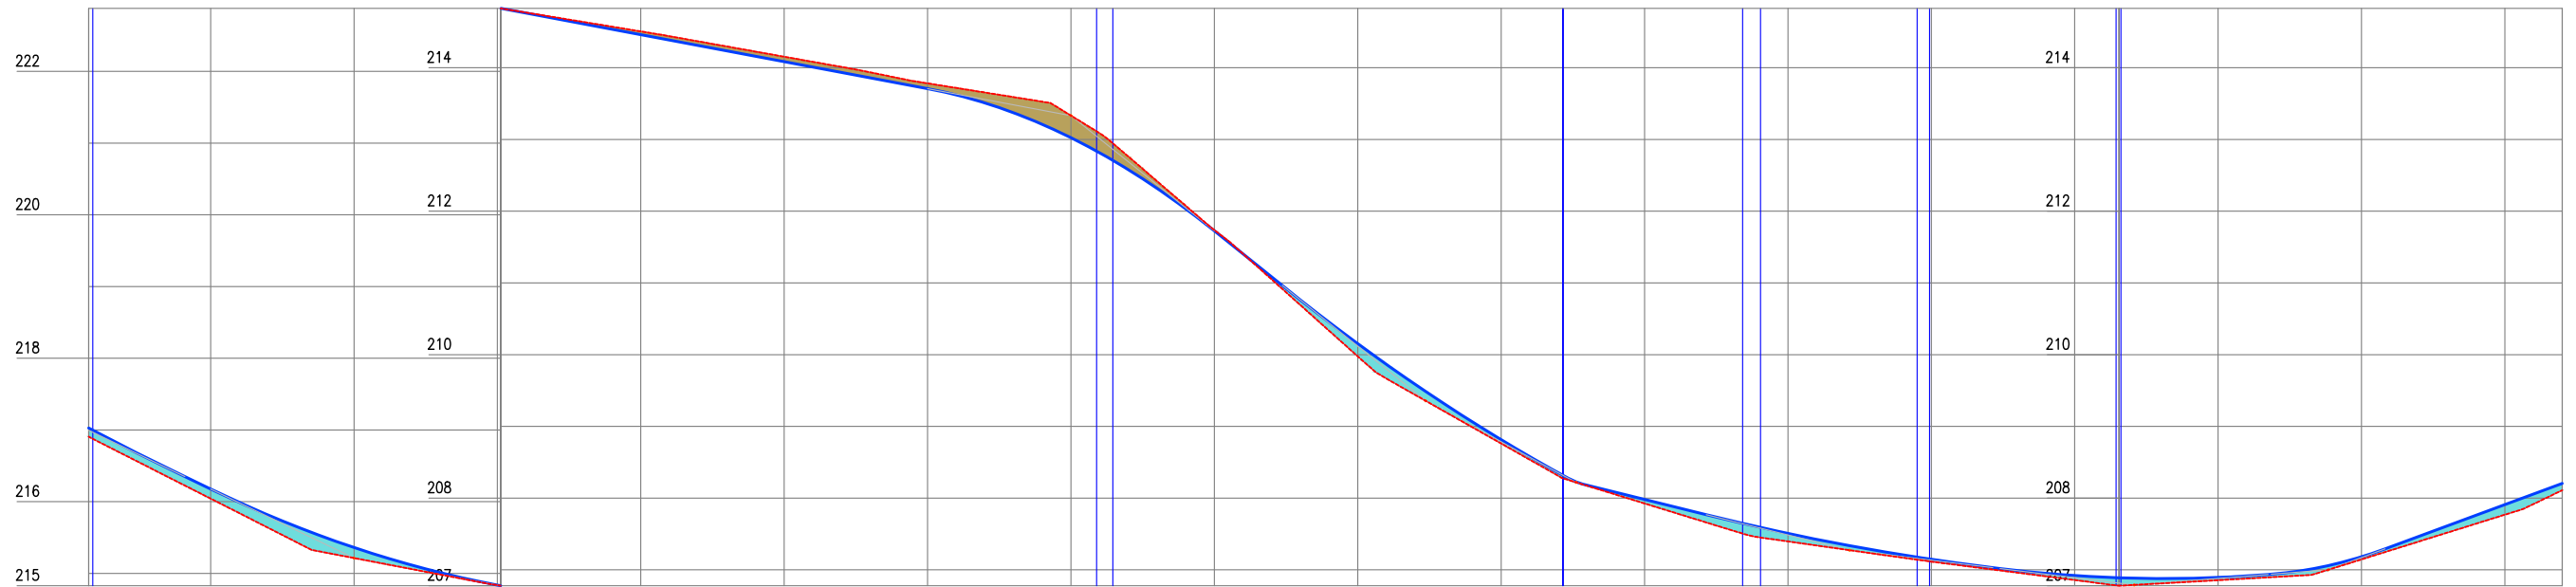

Estaca	155	156	157	158	159	160	161	162	163	164	165	166	167	168	169	170	171	172	172
Cota do terreno	216,905	216,043	215,214	214,836	214,507	214,154	213,783	213,333	211,738	209,876	208,761	207,925	207,396	207,114	206,857	206,855	207,145	207,789	208,110
Cota da terraplenagem	217,026	216,177	215,361	214,838	214,462	214,085	213,709	213,025	211,725	210,153	208,815	207,982	207,507	207,146	206,920	206,894	207,182	207,910	208,206
Cota vertical	0,121	0,134	0,147	0,002	-0,046	-0,069	-0,074	-0,308	-0,013	0,177	0,054	0,057	0,111	0,032	0,062	0,038	0,037	0,142	0,096

Francisco Antônio dos Santos
ENG CIVIL CREA 8550-D



PREFEITURA MUNICIPAL DE MILHÃ / CE
RECUPERAÇÃO DE ESTRADAS VICINAIS NAS LOCALIDADES CARNAÚBINHA, IPUEIRAS, AÇUDE NOVO,
BAIXA VERDE, MONTE GRAVE, BARRA, ZÉ DA PAZ, AMAJU E CIPÓ NO MUNICÍPIO DE MILHÃ / CE
TRECHO: BAIXA VERDE - MONTE GRAVE

ESTAQUEAMENTO E PERFIL LONGITUDINAL

PROJETISTA: FRANCISCO ANTONIO DOS SANTOS - ENG° CIVIL - CREA 8550D-CE



ARQUIVO: 1.0. TRECHO_BAIXA VERDE - MONTE GRAVE.DWG

PRANCHA:

10 / 14


ESCALA:

1/1000

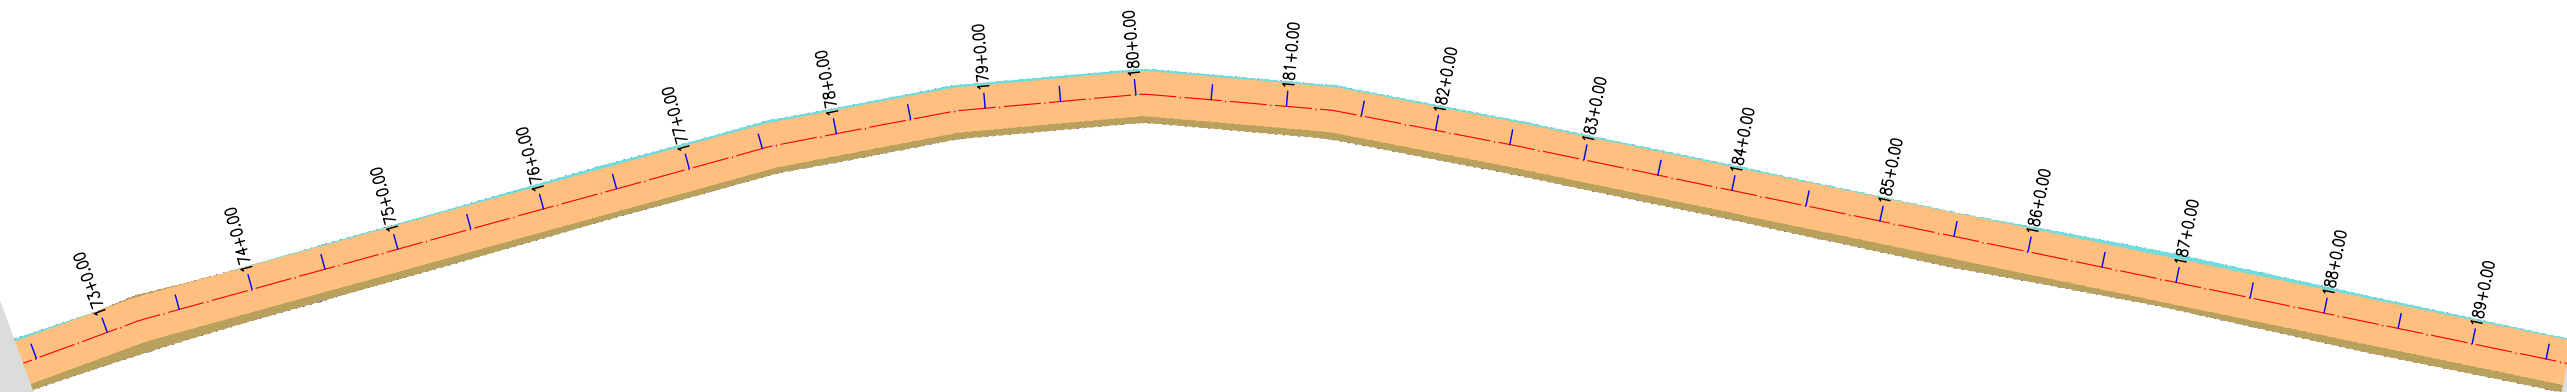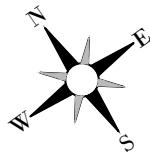

0 1000 2000

EIXO DA ESTRADA: BAIXA VERDE - MONTE GRAVE



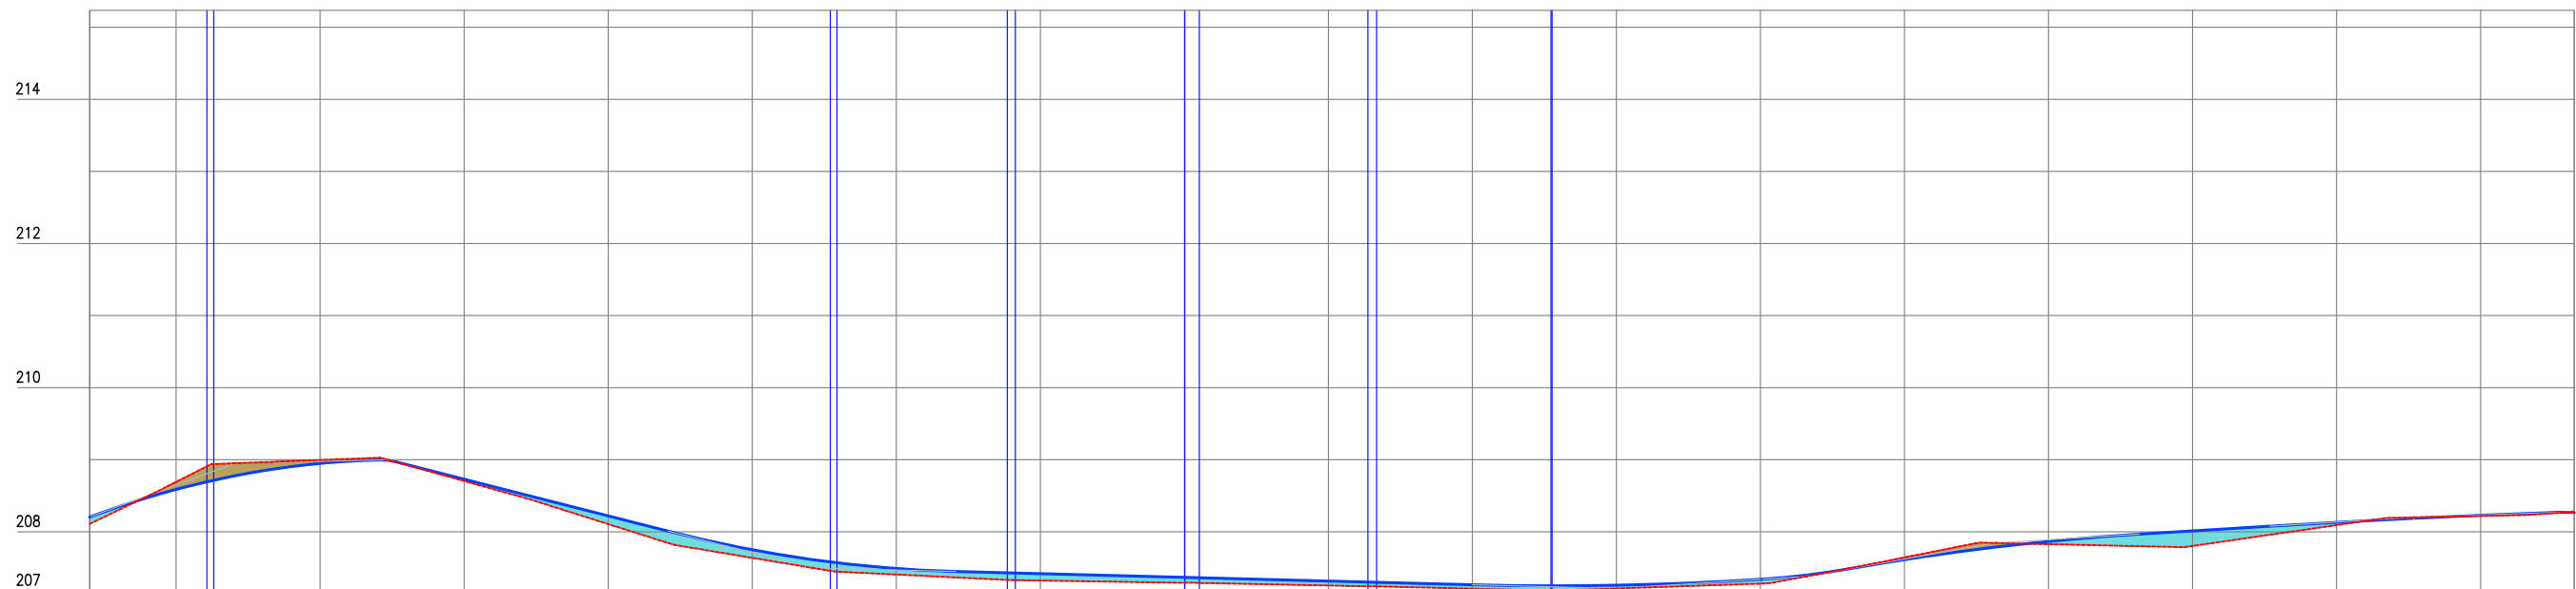


Estaca	172	173	174	175	176	177	178	179	180	181	182	183	184	185	186	187	188	189	
Cota do terreno	208,110	208,693	208,997	208,705	208,107	207,639	207,408	207,324	207,292	207,255	207,211	207,214	207,281	207,646	207,829	207,804	208,093	208,220	208,272
Cota da terraplenagem	208,206	208,588	208,949	208,730	208,221	207,751	207,490	207,419	207,368	207,317	207,285	207,259	207,341	207,614	207,867	208,013	208,132	208,229	208,266
Cota vermelha	0,096	-0,105	-0,047	0,025	0,113	0,112	0,083	0,065	0,076	0,061	0,054	0,045	0,060	-0,031	0,038	0,209	0,039	0,009	-0,006

Santos
Francisco Antônio dos Santos
ENG CIVIL CREA 8550-D




PREFEITURA MUNICIPAL DE MILHÃ / CE RECUPERAÇÃO DE ESTRADAS VICINAIS NAS LOCALIDADES CARNAÚBINHA, IPUEIRAS, AÇUDE NOVO, BAIXA VERDE, MONTE GRAVE, BARRA, ZÉ DA PAZ, AMAJU E CIPÓ NO MUNICÍPIO DE MILHÃ / CE TRECHO: BAIXA VERDE - MONTE GRAVE		PRANCHA: 11 / 14
ESTAQUEAMENTO E PERFIL LONGITUDINAL		ESCALA: 1/1000
PROJETA: FRANCISCO ANTONIO DOS SANTOS - ENG° CIVIL - CREA 8550D-CE	ARQUIVO: 1.0. TRECHO_BAIXA VERDE - MONTE GRAVE.DWG	

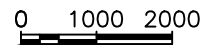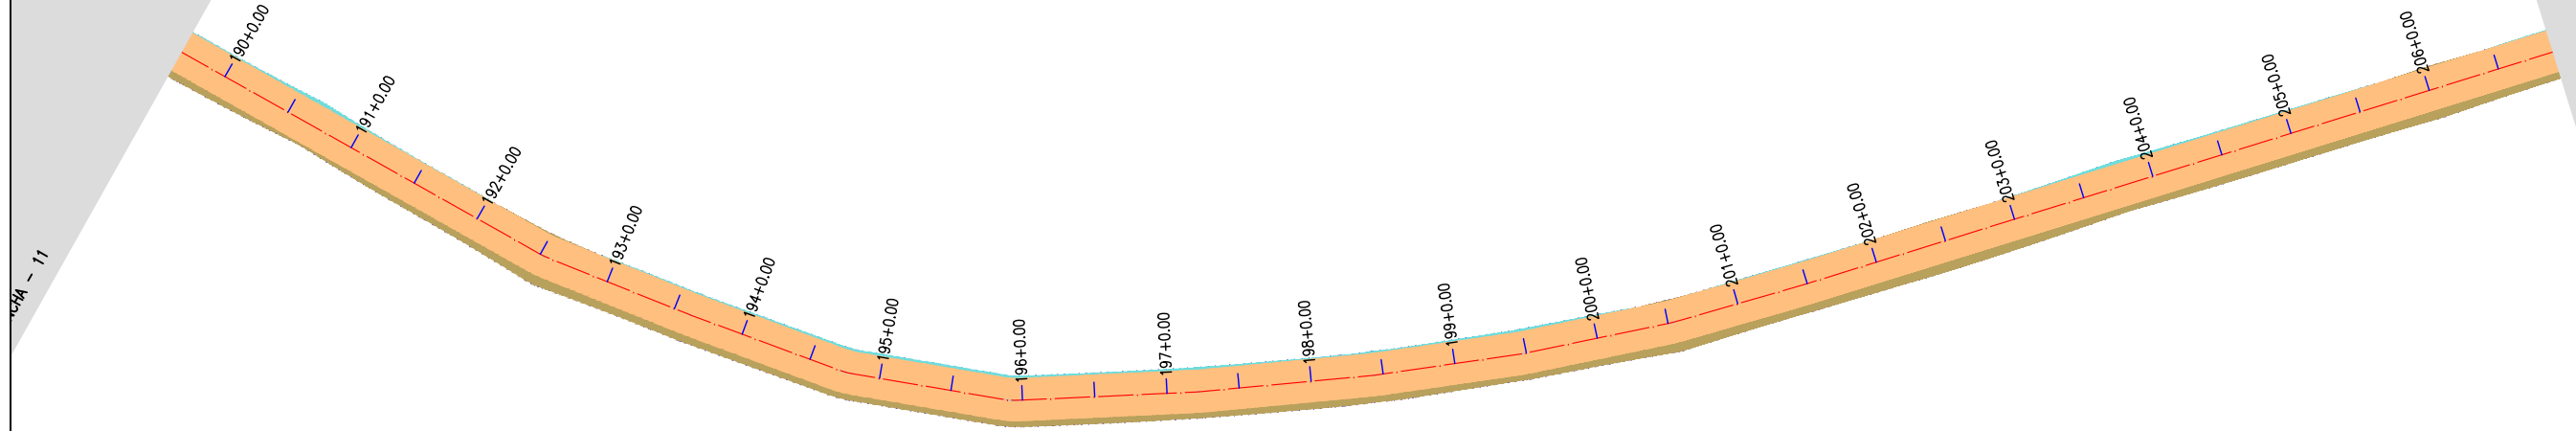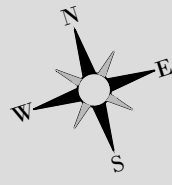

EIXO DA ESTRADA: BARRA - ZÉ DA PAZ - AMAJU - MONTAVERDE - MONTE GRAVE

EIXO DA ESTRADA: BAIXA VERDE - MONTE GRAVE



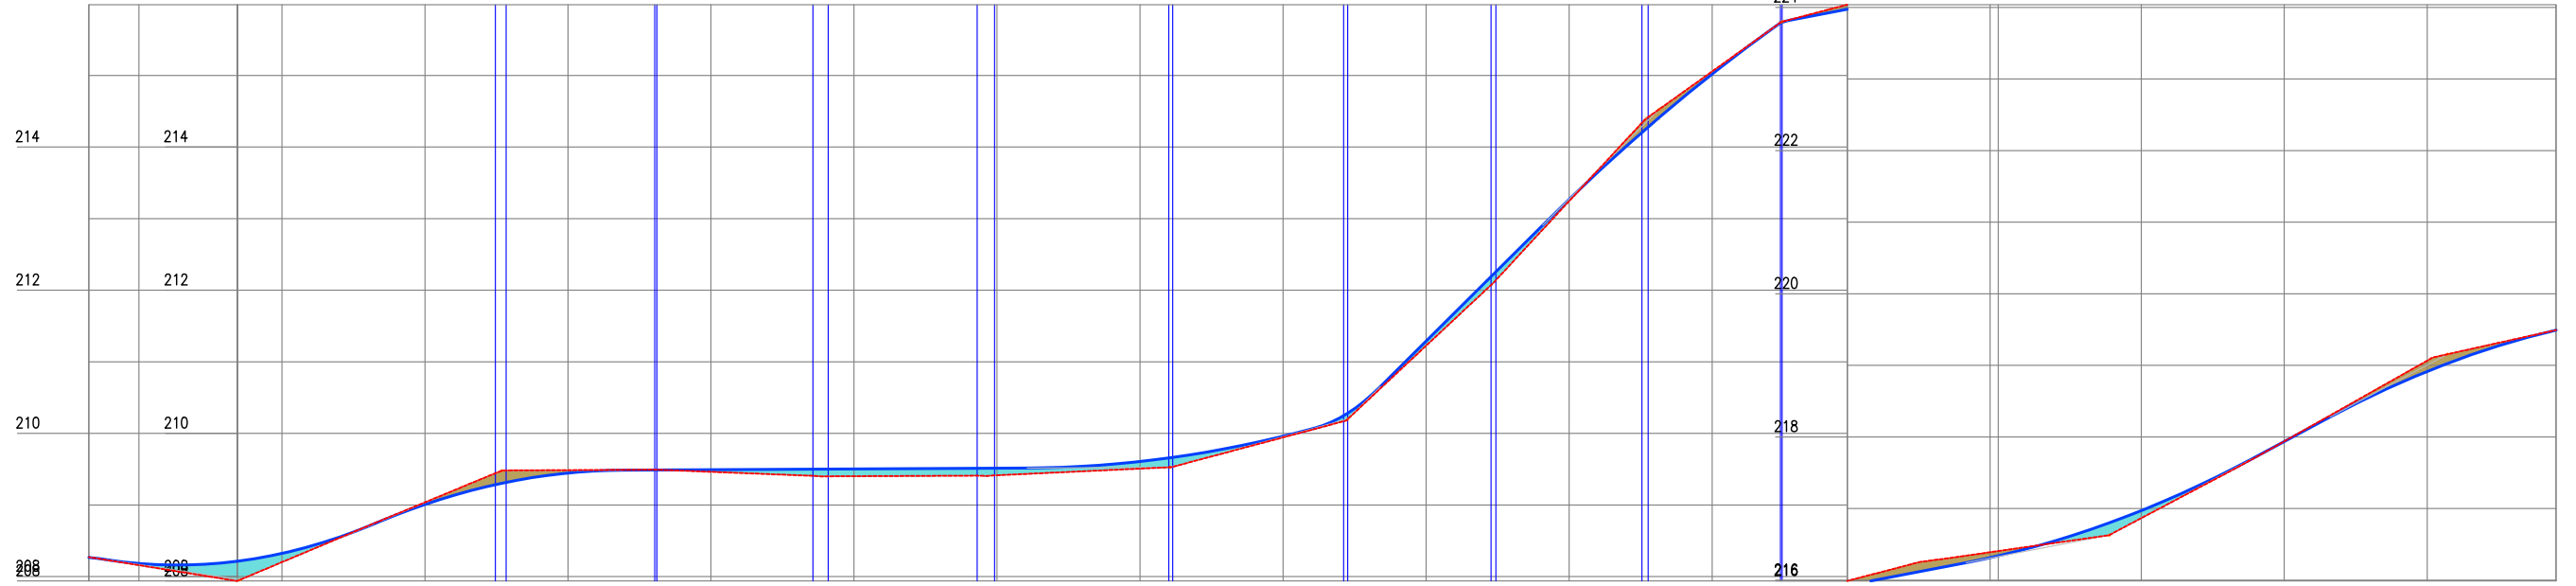


Estaca	189	190	191	192	193	194	195	196	197	198	199	200	201	202	203	204	205	206	
Cota do terreno	208,272	208,159	208,201	209,037	209,487	209,463	209,402	209,415	209,508	209,944	211,224	213,243	215,056	216,018	216,406	216,865	217,939	219,066	219,493
Cota da terraplenagem	208,266	208,183	208,323	209,007	209,446	209,493	209,504	209,514	209,607	209,960	211,288	213,269	215,020	215,946	216,339	216,971	217,936	218,916	219,492
Cota vermelha	-0,006	0,024	0,122	-0,030	-0,040	0,030	0,102	0,099	0,100	0,016	0,064	0,026	-0,036	-0,071	-0,067	0,105	-0,003	-0,150	-0,001

Santos
Francisco Antônio dos Santos
ENG CIVIL CREA 8550-D




PREFEITURA MUNICIPAL DE MILHÃ / CE RECUPERAÇÃO DE ESTRADAS VICINAIS NAS LOCALIDADES CARNAÚBINHA, IPUEIRAS, AÇUDE NOVO, BAIXA VERDE, MONTE GRAVE, BARRA, ZÉ DA PAZ, AMAJU E CIPÓ NO MUNICÍPIO DE MILHÃ / CE TRECHO: BAIXA VERDE - MONTE GRAVE		PRANCHA: 12 / 14
ESTAQUEAMENTO E PERFIL LONGITUDINAL		
PROJETISTA:	FRANCISCO ANTONIO DOS SANTOS - ENG° CIVIL - CREA 8550D-CE	ESCALA: 1/1000
ARQUIVO:	1.0. TRECHO_BAIXA VERDE - MONTE GRAVE.DWG	

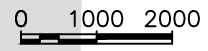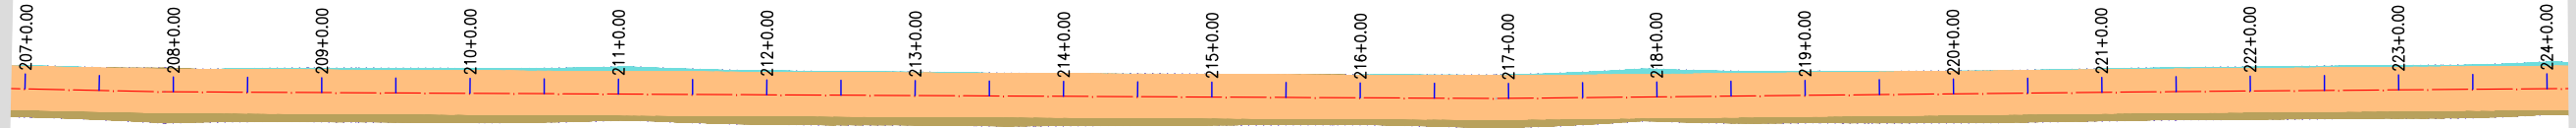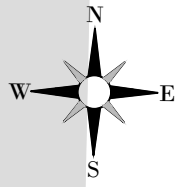

EIXO DA ESTRADA: BAIXA VERDE - MONTE GRAVE

EIXO DA ESTRADA: BAIXA VERDE - MONTE GRAVE

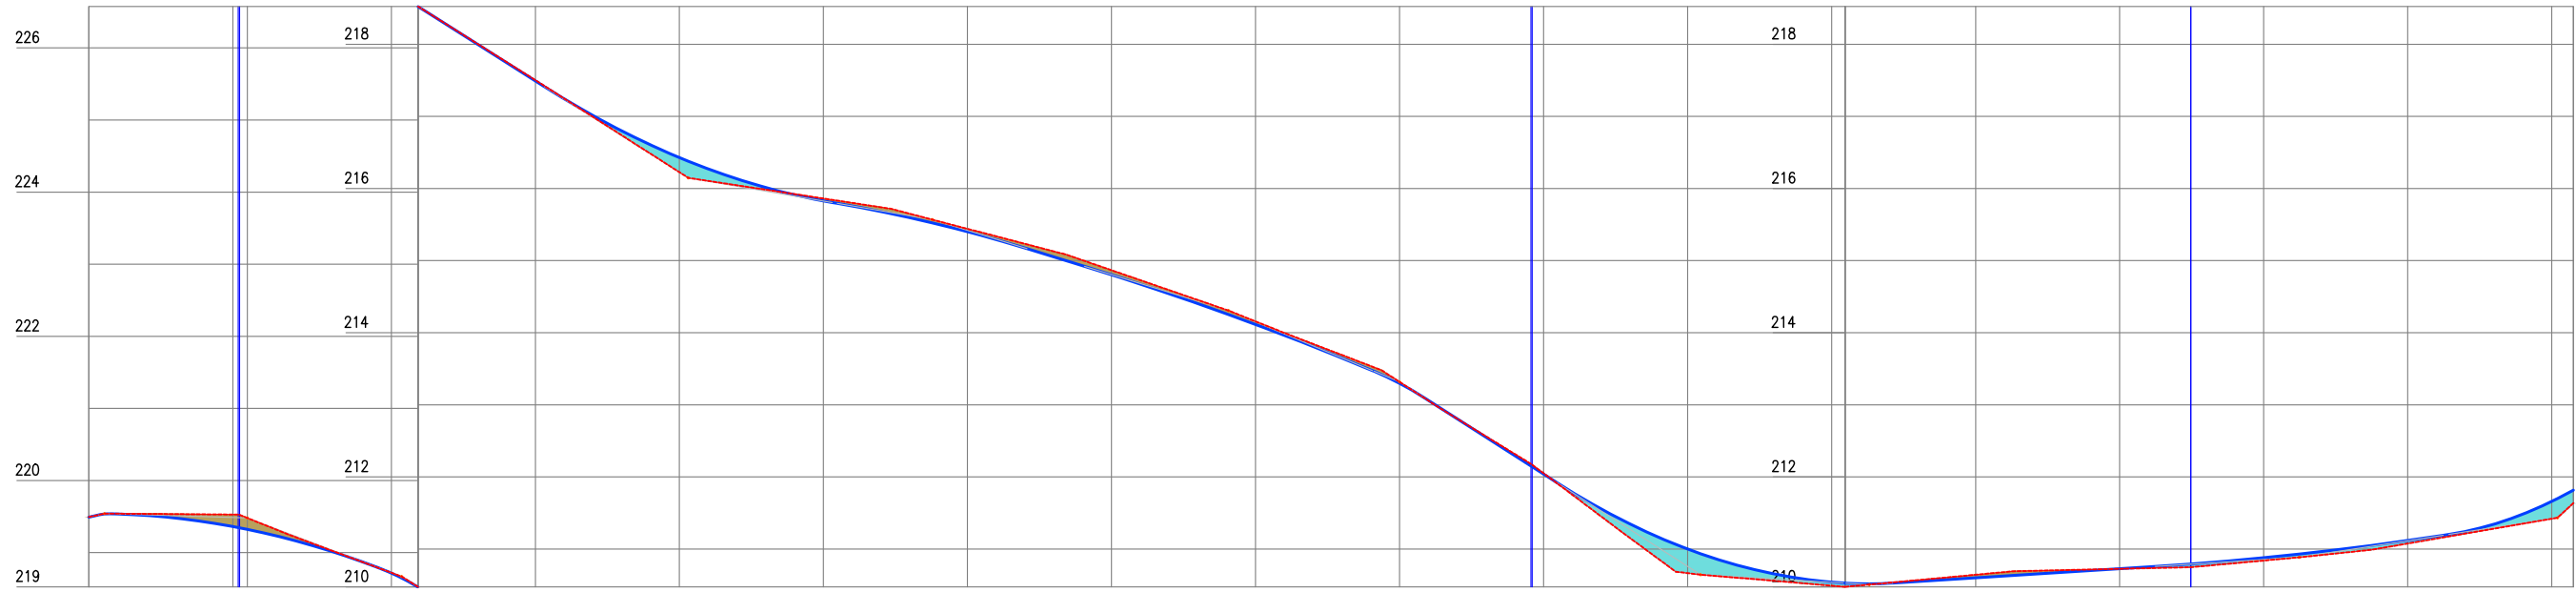

Cota Vermelha	Cota da Terroplanagem	Cote do terreno	Estaca
-0,001	219,492	219,493	206
-0,166	219,362	219,528	207+18,00
-0,157	219,323	219,480	208
-0,005	218,716	218,721	209
-0,011	217,492	217,503	210
0,203	216,429	216,226	211
-0,034	215,828	215,862	212
-0,040	215,401	215,441	213
-0,063	214,803	214,867	214
-0,043	214,114	214,157	215
-0,020	213,298	213,318	216
-0,012	212,039	212,051	217
0,335	211,000	210,665	218
0,048	210,539	210,491	219
-0,043	210,600	210,643	220
0,002	210,726	210,725	221
0,039	210,878	210,839	222
0,042	211,118	211,076	223
0,240	211,660	211,420	224
0,161	211,817	211,636	224

Francisco Antônio dos Santos
ENG CIVIL CREA 8550-D






PREFEITURA MUNICIPAL DE MILHÃ / CE
RECUPERAÇÃO DE ESTRADAS VICINAIS NAS LOCALIDADES CARNAÚBINHA, IPUEIRAS, AÇUDE NOVO,
BAIXA VERDE, MONTE GRAVE, BARRA, ZÉ DA PAZ, AMAJU E CIPÓ NO MUNICÍPIO DE MILHÃ / CE
TRECHO: BAIXA VERDE - MONTE GRAVE

ESTAQUEAMENTO E PERFIL LONGITUDINAL

PROJETISTA: FRANCISCO ANTONIO DOS SANTOS - ENG° CIVIL - CREA 8550D-CE
ARQUIVO: 1.0. TRECHO_BAIXA VERDE - MONTE GRAVE.DWG


PRANCHA:
13 / 14

ESCALA:
1/1000

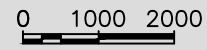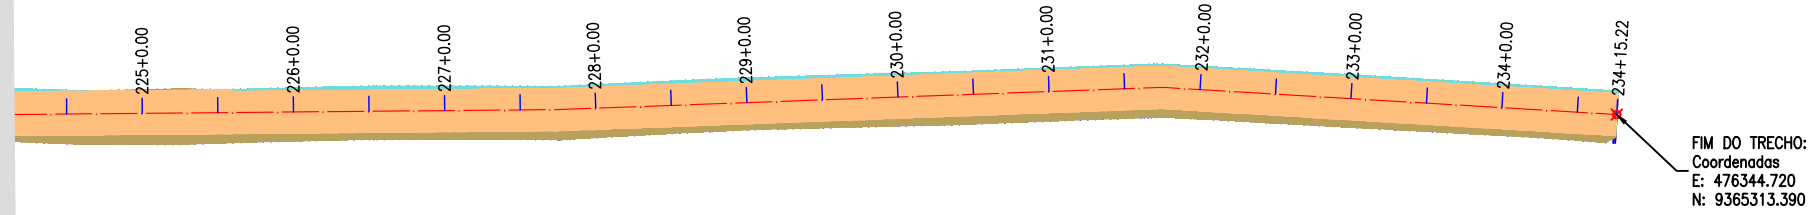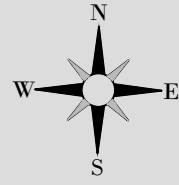

EIXO DA ESTRADA: BAIXA VERDE - MONTE GRAVE

EIXO DA ESTRADA: BAIXA VERDE - MONTE GRAVE

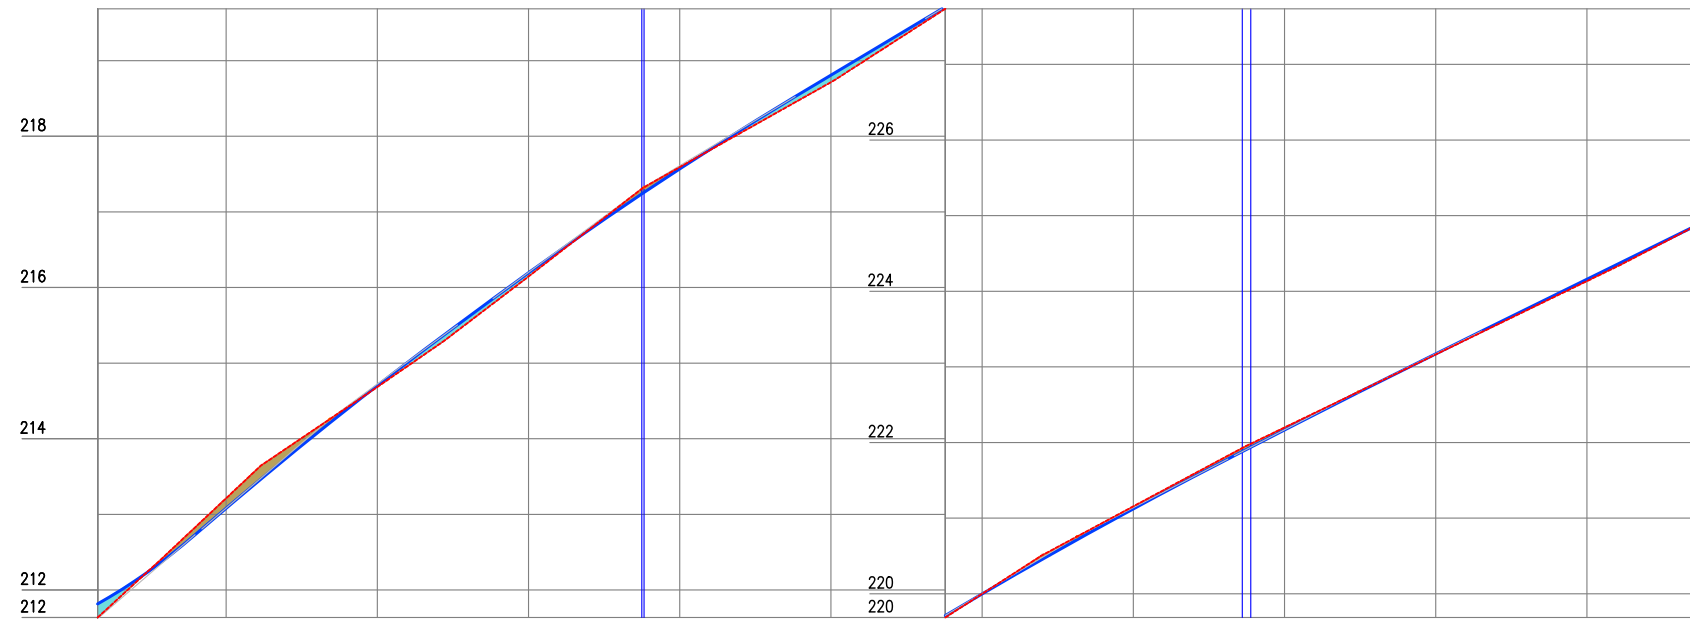

Estaca	224	225	226	227	228	229	230	231	232	233	234	234
Cota do terreno	211,636	213,214	214,685	216,146	217,592	218,714	219,989	221,156	222,189	223,164	224,134	224,908
Cota da terraplenagem	211,817	213,081	214,704	216,195	217,568	218,807	219,999	221,123	222,166	223,172	224,158	224,908
Cota vermelha	0,181	-0,133	0,019	0,049	-0,023	0,092	0,000	-0,033	-0,032	0,009	0,025	0,000

Francisco Antônio dos Santos
ENG CIVIL CREA 8550-D



PREFEITURA MUNICIPAL DE MILHÃ / CE
RECUPERAÇÃO DE ESTRADAS VICINAIS NAS LOCALIDADES CARNAUBINHA, IPUEIRAS, AÇUDE NOVO,
BAIXA VERDE, MONTE GRAVE, BARRA, ZÉ DA PAZ, AMAJU E CIPÓ NO MUNICÍPIO DE MILHÃ / CE
TRECHO: BAIXA VERDE - MONTE GRAVE

ESTAQUEAMENTO E PERFIL LONGITUDINAL

PROJETISTA: FRANCISCO ANTONIO DOS SANTOS - ENG° CIVIL - CREA 8550D-CE
ARQUIVO: 1.0. TRECHO_BAIXA VERDE - MONTE GRAVE.DWG

PRANCHA:
14 / 14

ESCALA:
1/1000