



SEÇÃO ATERRO

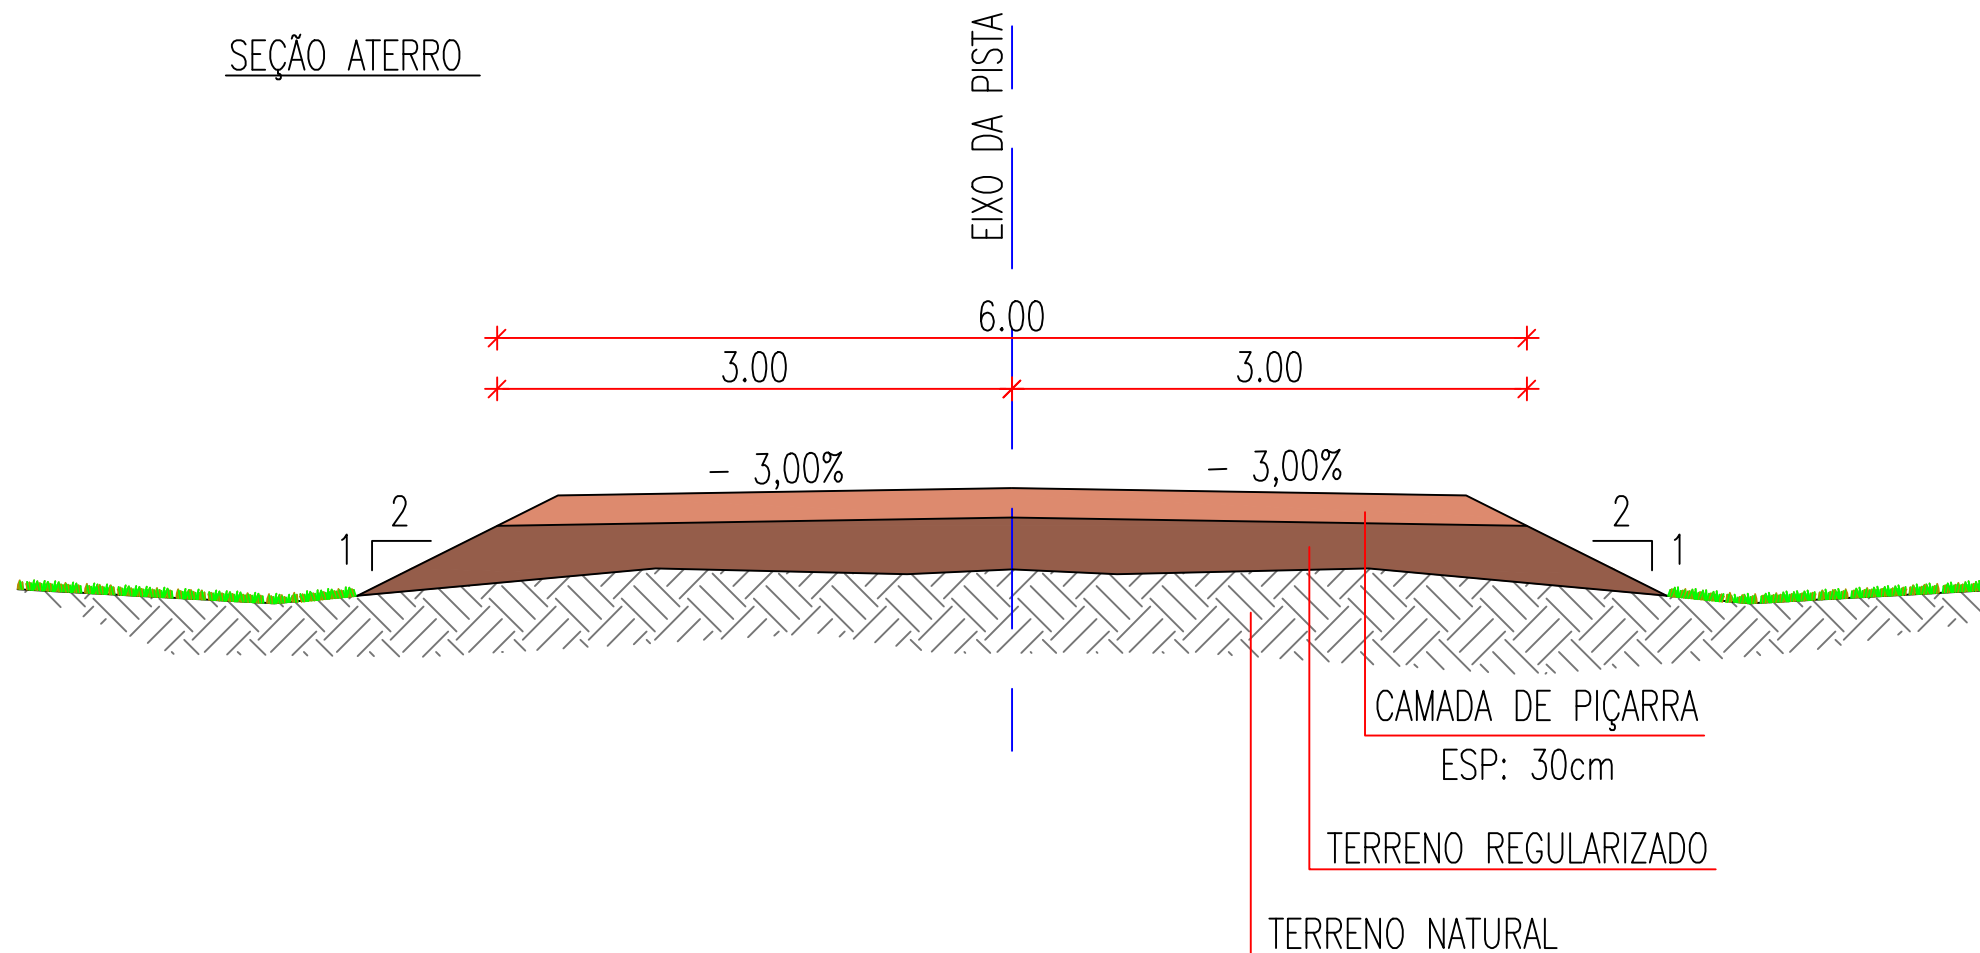

SEÇÃO DE CORTE

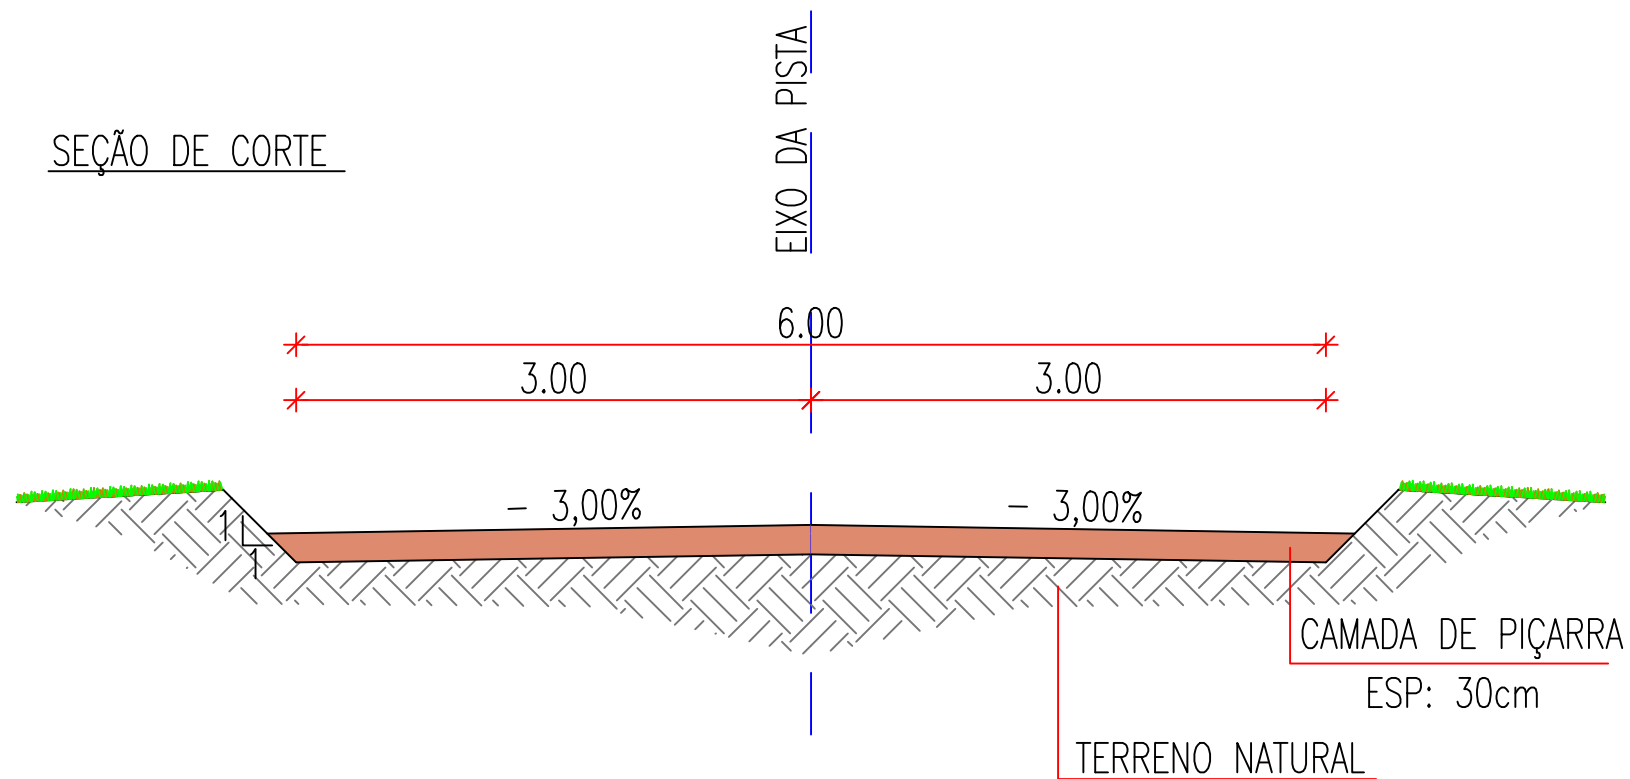

Jarbas R. S. Júnior
Engº Civil - Fiscal
RNP - 100814100-3



| | | |
|---|--|------------|
| PREFEITURA MUNICIPAL DE MILHÃ / CE | | PRANCHA: |
| RECUPERAÇÃO DE ESTRADAS VICINAIS NO MUNICÍPIO DE MILHÃ / CE. TRECHO: BR 226 - MONTE GRAVE. | | 01 / 01 |
| SEÇÃO TIPO | | |
| PROJETISTA: | JARBAS R. S. JUNIOR - ENGº CIVIL - RNP: 100814100-3. | ESCALA: |
| ARQUIVO: | SEÇÃO TIPO.DWG | SEM ESCALA |