
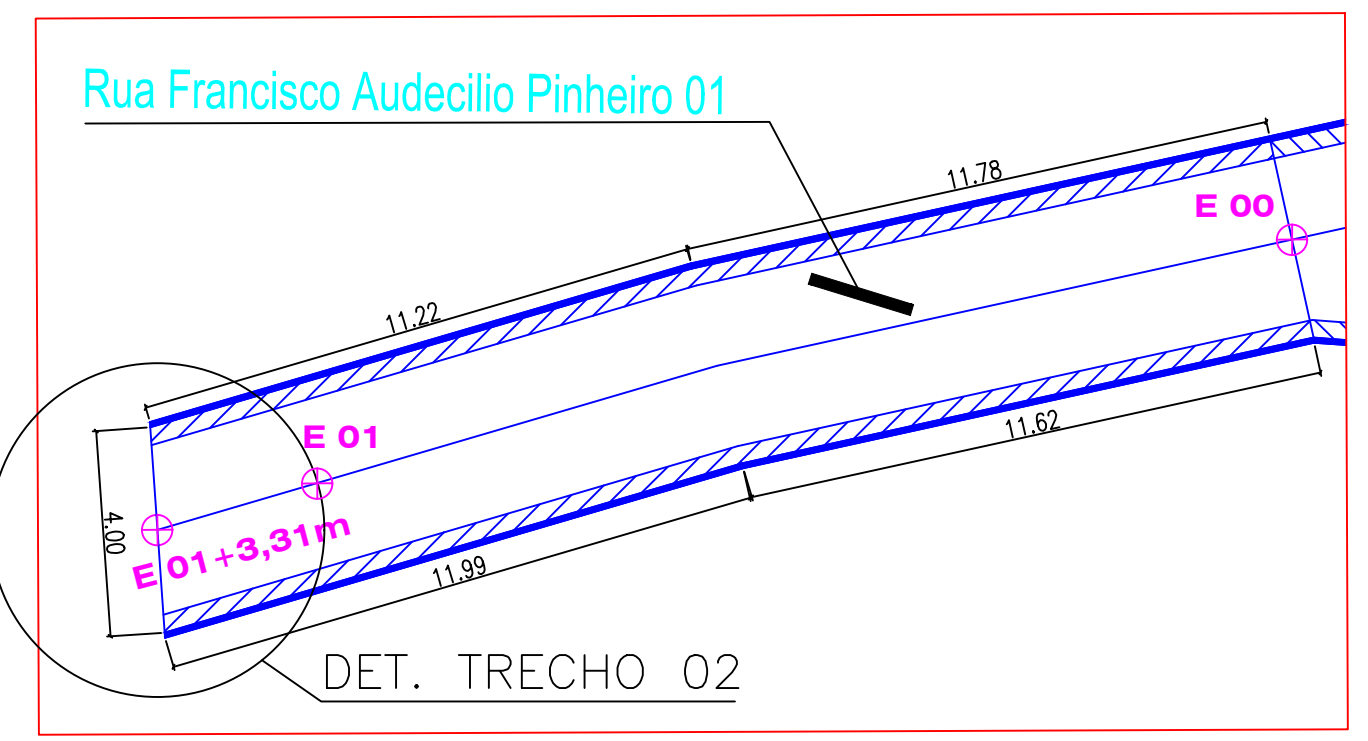



LEGENDA

- TRECHO XX
- VIA PEDRA TOSCA (PROJETO)
- △ Acesso
- △ LOCAIS DE ACESSO
- MEIO-FIO PROJETADO
- MEIO-FIO PROJETADO REBAIXADO
- SARJETA PROJETADA

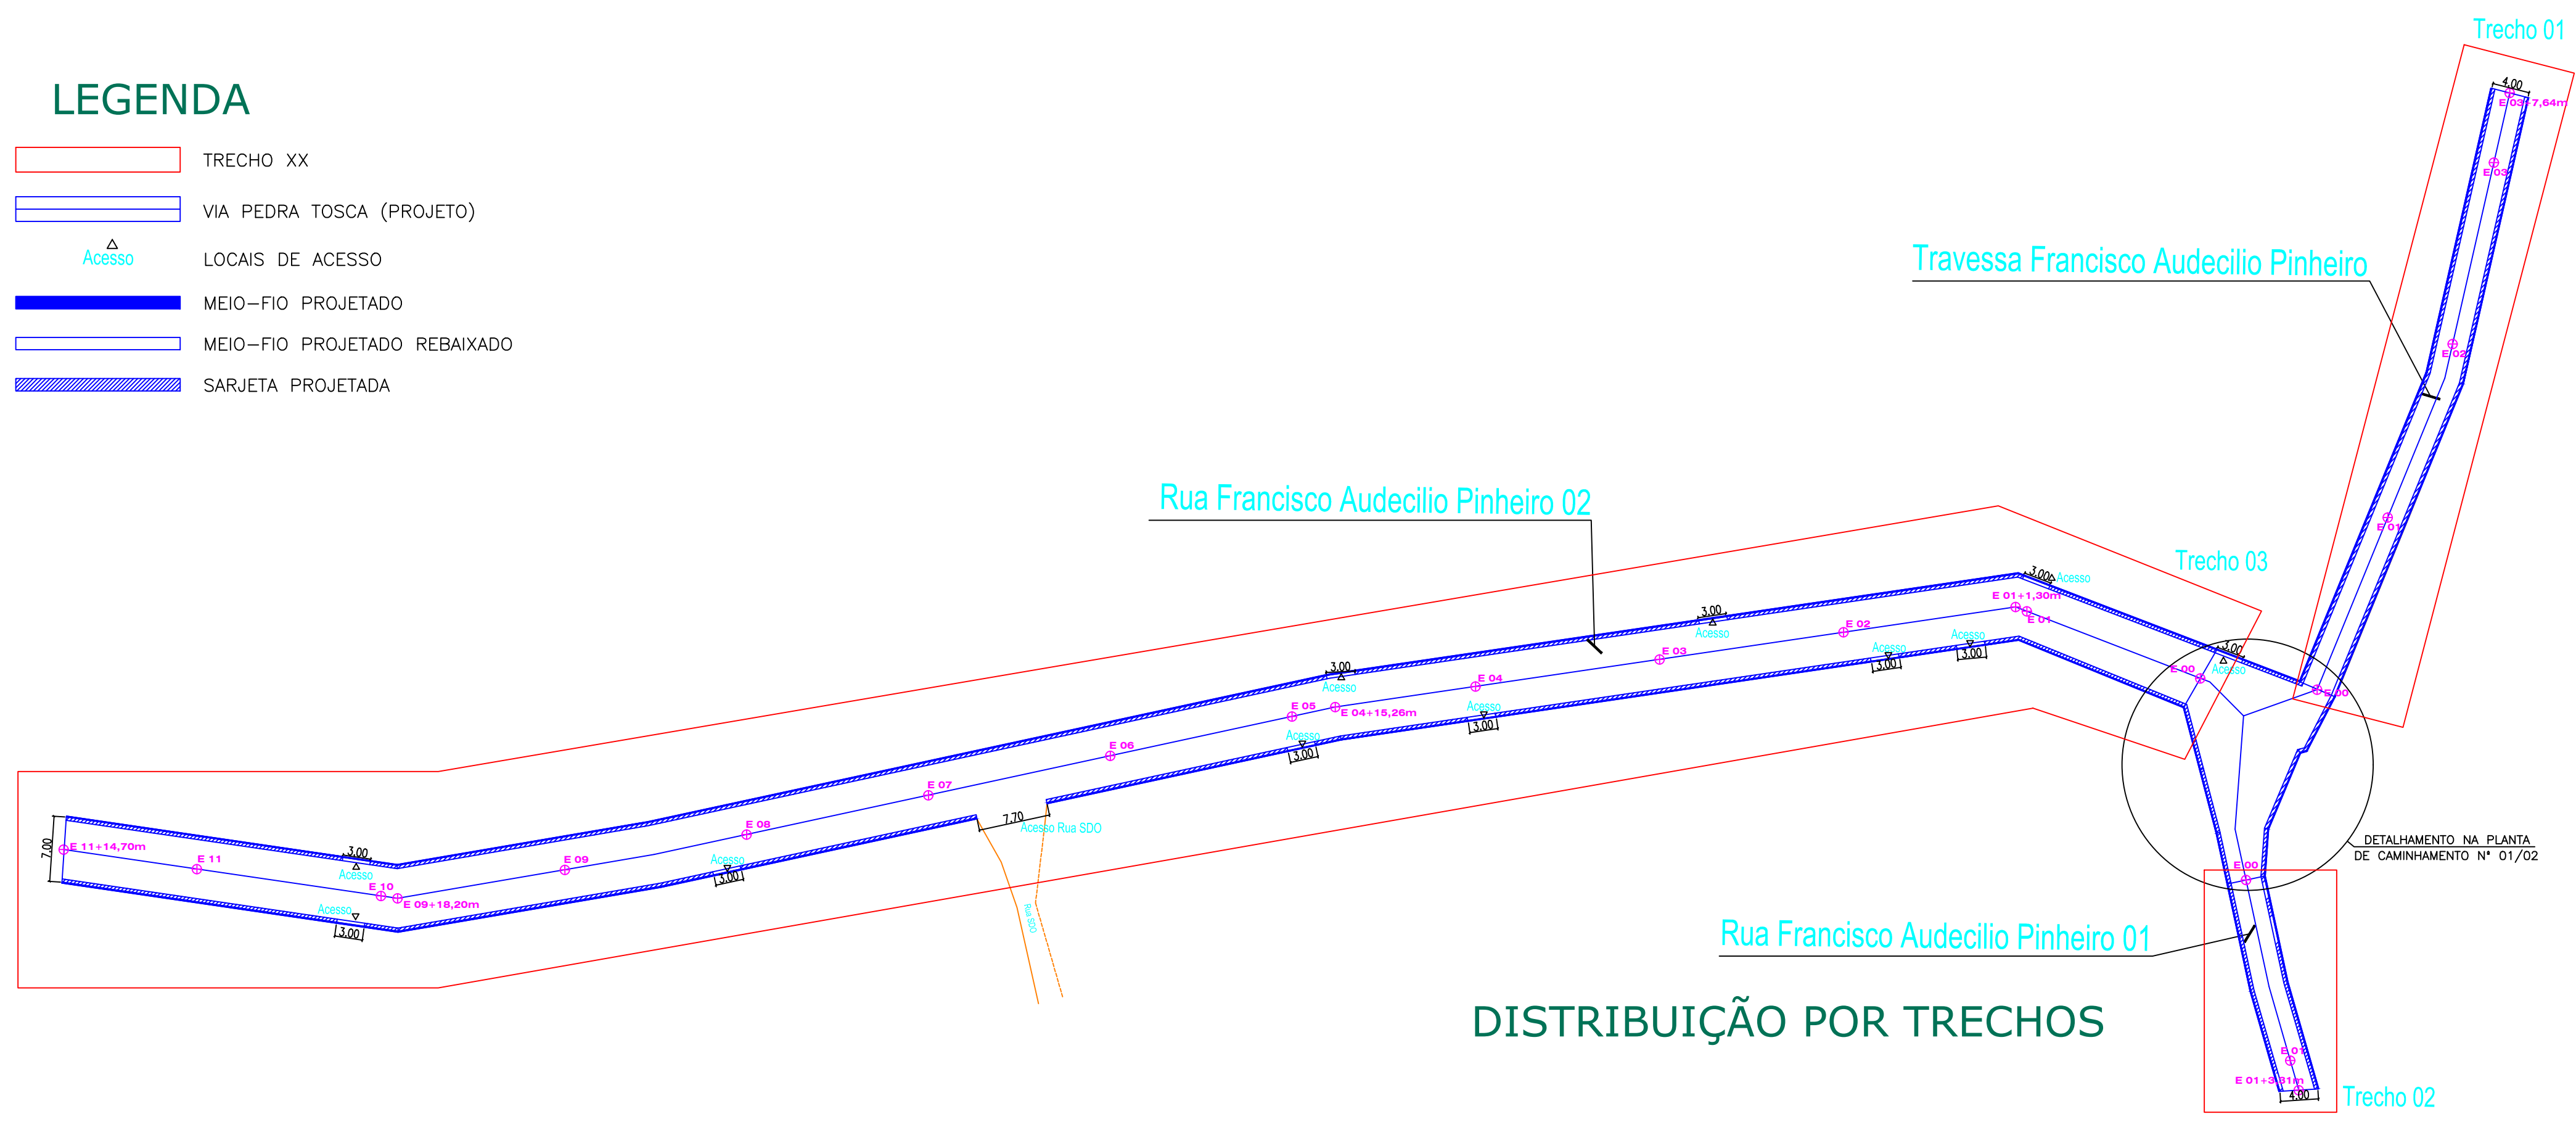


TRECHO 02
ESC: 1/150


DET. TRECHO 02

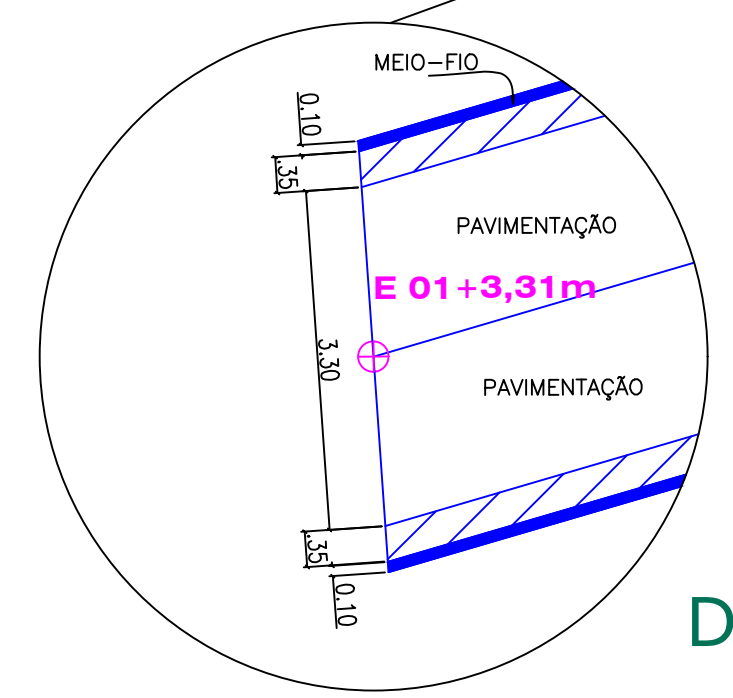


DETALHAMENTO TRECHO 02
ESC: 1/75

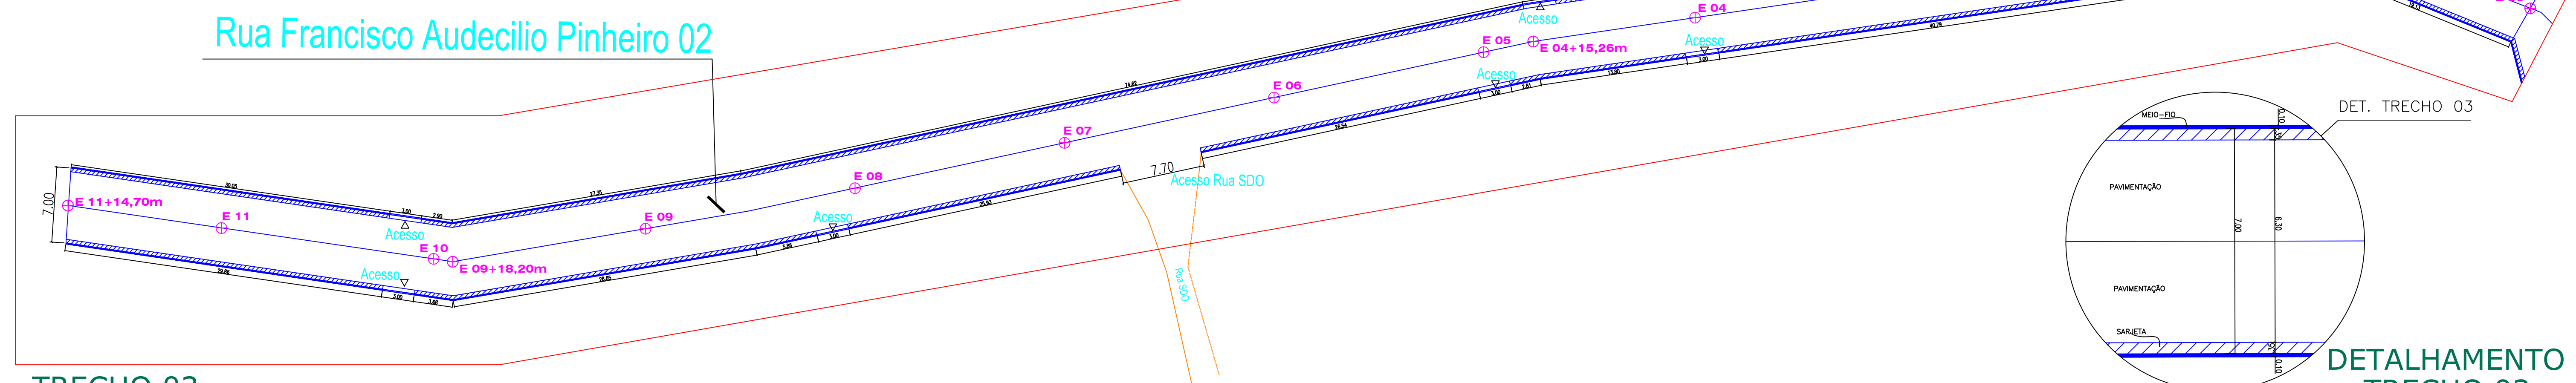

TRECHO 03
ESC: 1/300

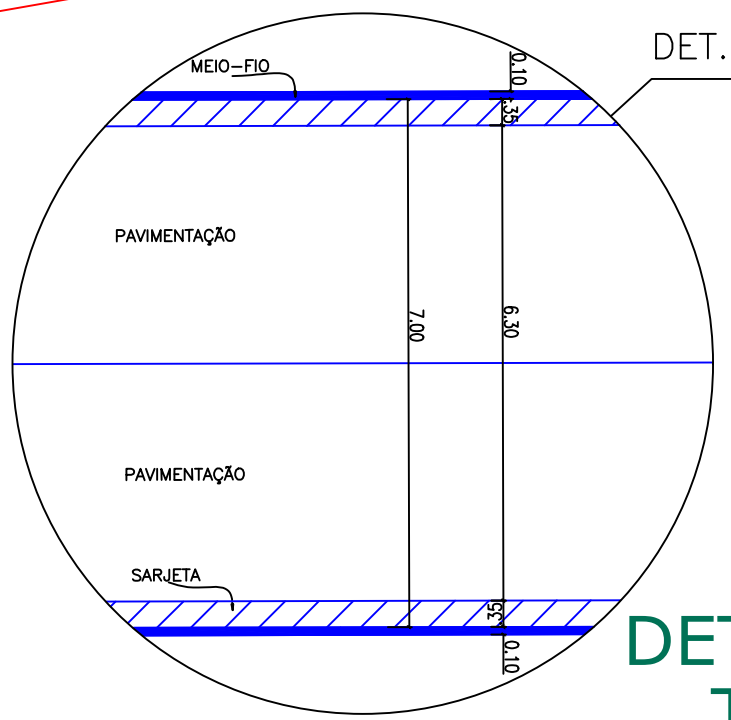


DETALHAMENTO TRECHO 03
ESC: 1/100

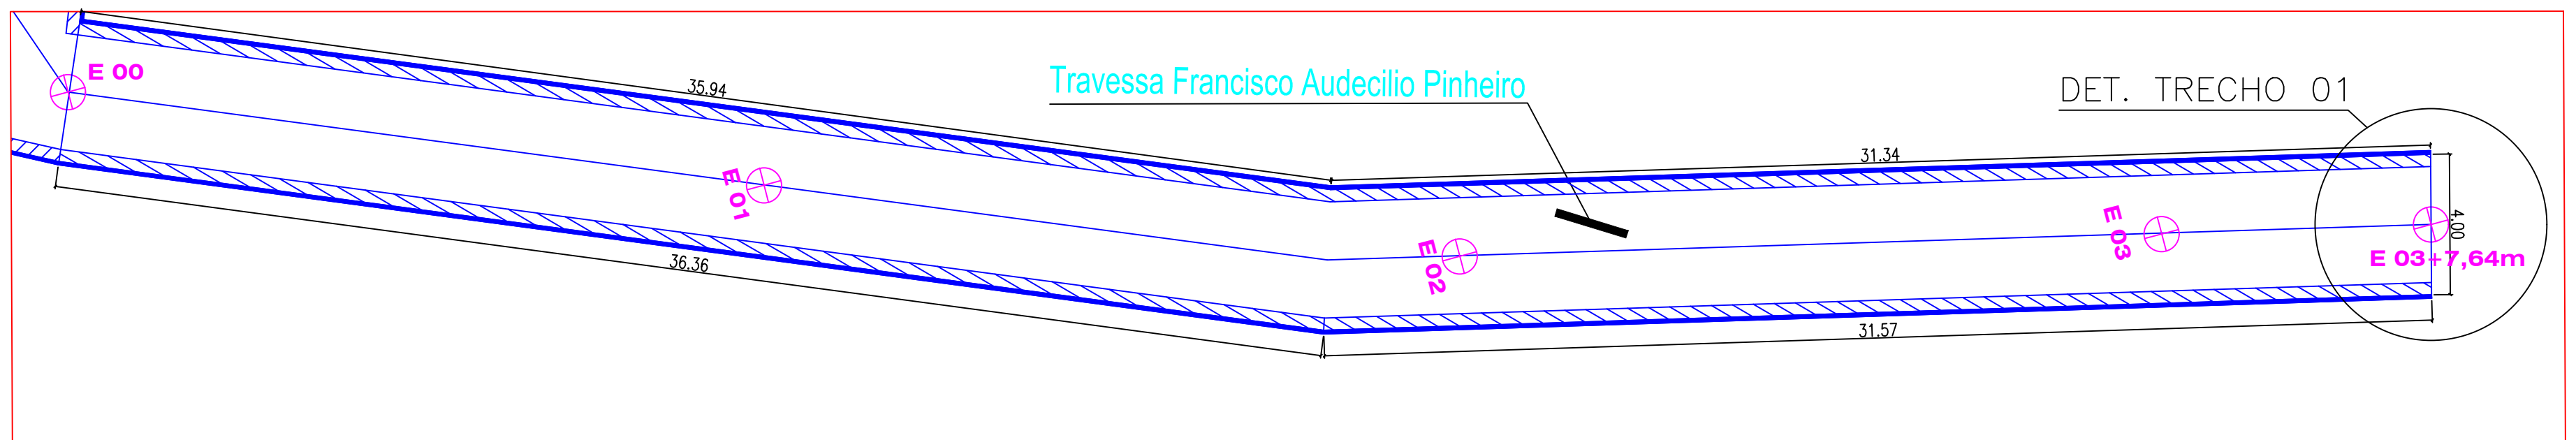

TRECHO 01
ESC: 1/150

DET. TRECHO 01

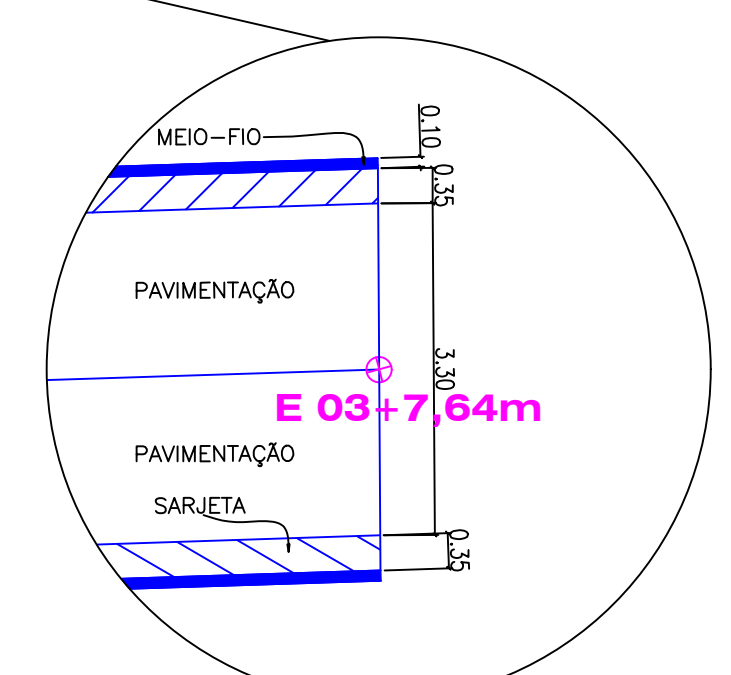

DETALHAMENTO TRECHO 01
ESC: 1/75

PROPRIETÁRIO		FISCALIZAÇÃO	
 PROJETO			
PREFEITURA MUNICIPAL DE MILHÃ		ESCALA	PAROQUIA Nº
PAVIMENTAÇÃO EM PEDRA TOSCA		01/01	02/02
DETALHAMENTO POR TRECHO			
LOCAL	BARRIO BOM ACEITO, NA SEDE DO MUNICÍPIO DE MILHÃ		
PROJETISTA	CAULDO JOSÉ QUEIROZ BARROS - ENO CIVIL - CREA 13.419/02	ESCALA	
PROPRIETÁRIO	PREFEITURA MUNICIPAL DE MILHÃ	INDICADA	
DESENHISTA		DATA	
ARQUIVO	12_PPL_PAV_BOM ACEITO_MILHÃ 2017_006.DWG		
		APRIL/2017	