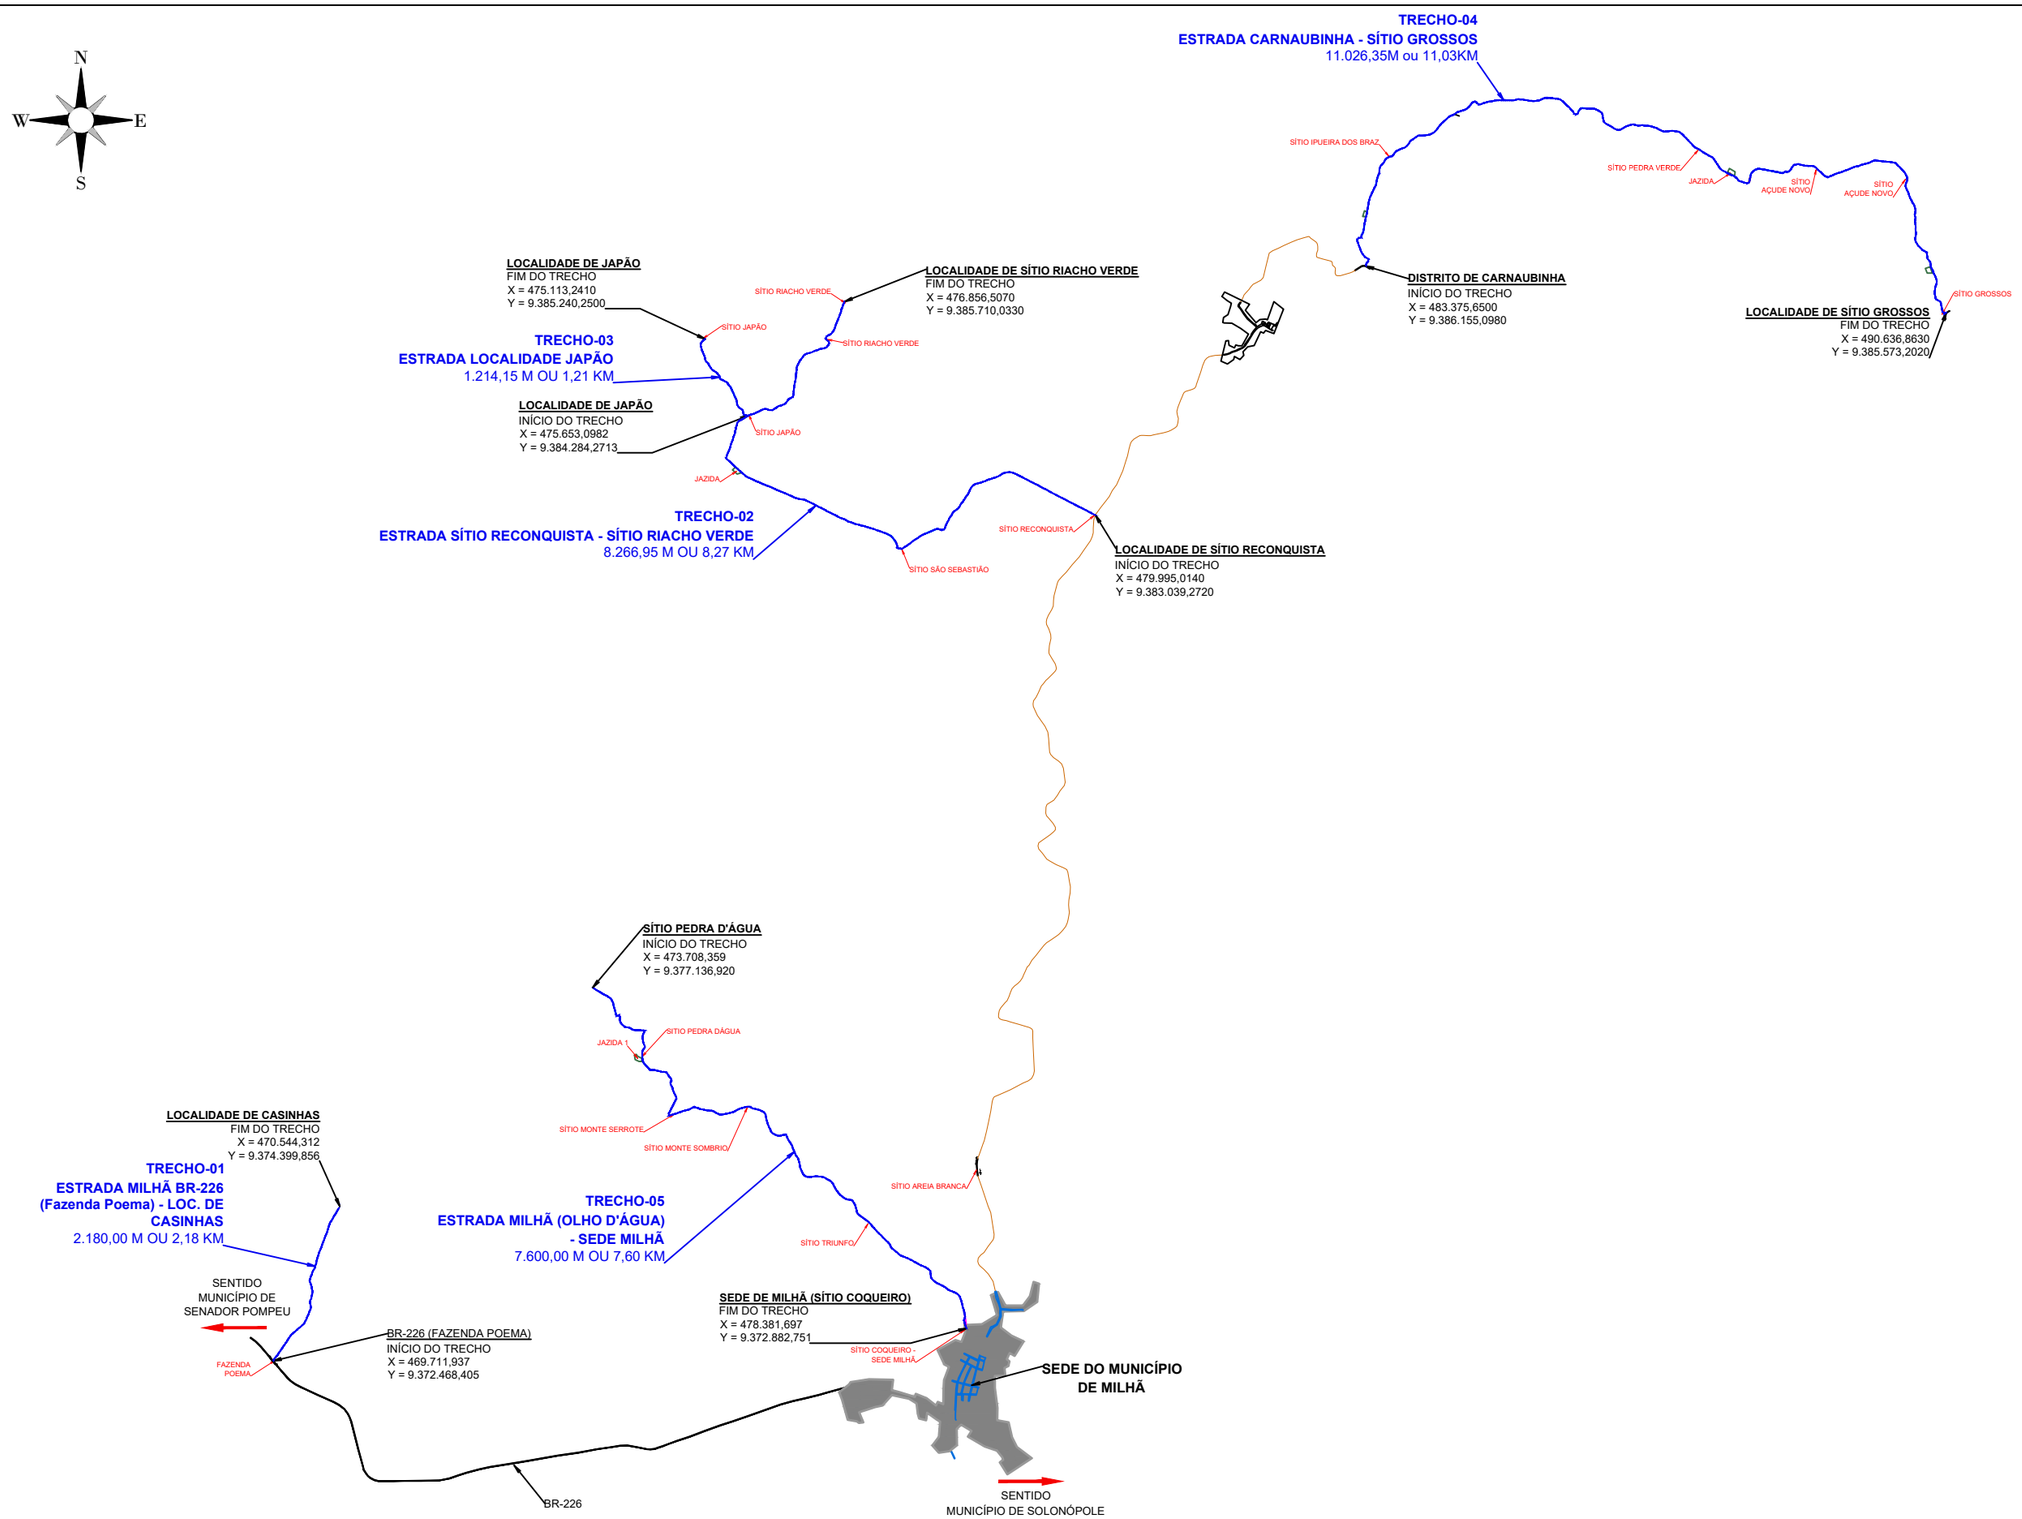

JOTA BARROS PROJETOS
Cláudio José Queiroz Barros
Engº Civil - CREA 13419D-CE

	PREFEITURA MUNICIPAL DE MILHÃ / CE	PRANCHA: 01 / 01
	RECUPERAÇÃO DE ESTRADAS VICINAIS NO MUNICÍPIO DE MILHÃ / CE.	
	PLANTA GERAL	ESCALA: SEM ESCALA
PROJETISTA:	CLAUDIO JOSÉ QUEIROZ BARROS - ENGº CIVIL - CREA 13.419D/CE.	
ARQUIVO:	1 - PLANTA GERAL-R1.DWG	