



SEÇÃO ATERRO

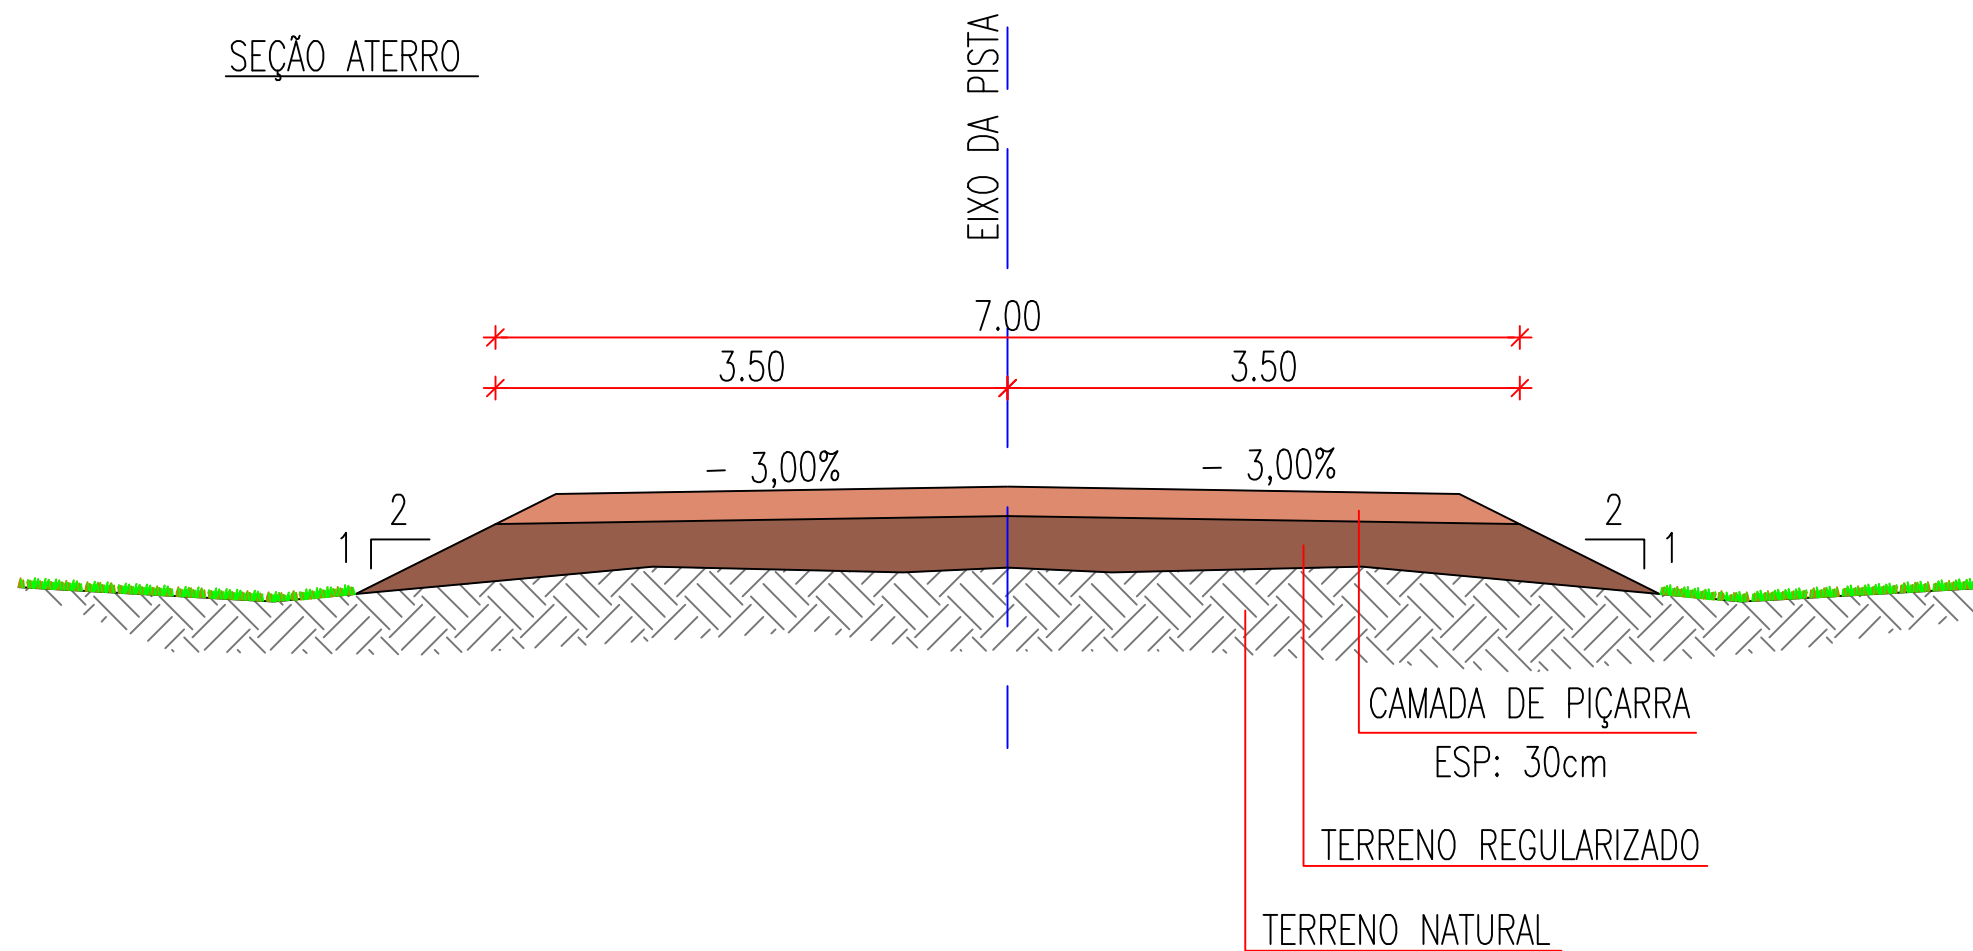

SEÇÃO DE CORTE

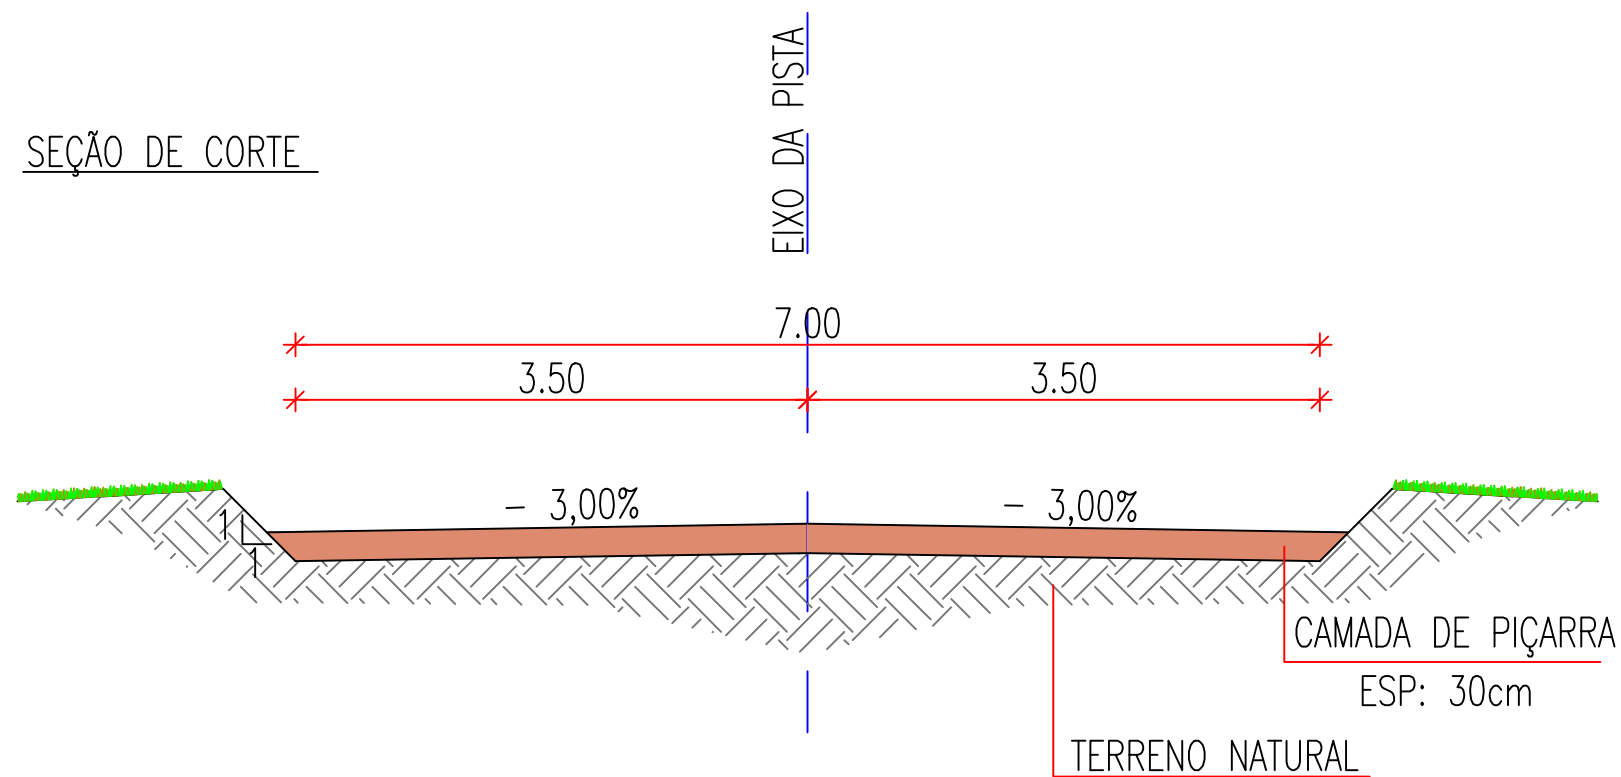

*Claudio José Barros*  
 JOTIBARROS PROJETO:  
 Cláudio José Queiroz Barros  
 Engº Civil - CREA 13419D-CE



PREFEITURA MUNICIPAL DE MILHÃ / CE	
RECUPERAÇÃO DE ESTRADAS VICINAIS NO MUNICÍPIO DE MILHÃ / CE.	
<b>SEÇÃO TIPO - 7,00M</b>	
PROJETISTA:	CLAUDIO JOSÉ QUEIROZ BARROS - ENGº CIVIL - CREA 13.419D/CE.
ARQUIVO:	3 - SEÇÃO TIPO - 7,00M.DWG

PRANCHA:  
**01 / 01**  
 ESCALA:  
**SEM ESCALA**