




Claudio José Barros
JOTA BARROS PROJETOS
 Cláudio José Queiroz Barros
 Engº Civil - CREA 13419D-CE



PREFEITURA MUNICIPAL DE MILHÃ	
RECUPERAÇÃO DE ESTRADAS VICINAIS NO MUNICÍPIO DE MILHÃ / CE TRECHO 02: SÍTIO RECONQUISTA A SÍTIO RIACHO VERDE.	
SEÇÕES TRANSVERSAIS	
PROJETISTA:	CLAUDIO JOSÉ QUEIROZ BARROS - ENGº CIVIL - CREA 13.419D/CE.
ARQUIVO:	7 - TRECHO 02 - PROJETO TERRAPLANAGEM_ESTR. SÍTIO RECONQUISTA A ST RIACHO VERDE_R0.DWG

PRANCHA:
1 / 07
 ESCALA:
 1/250

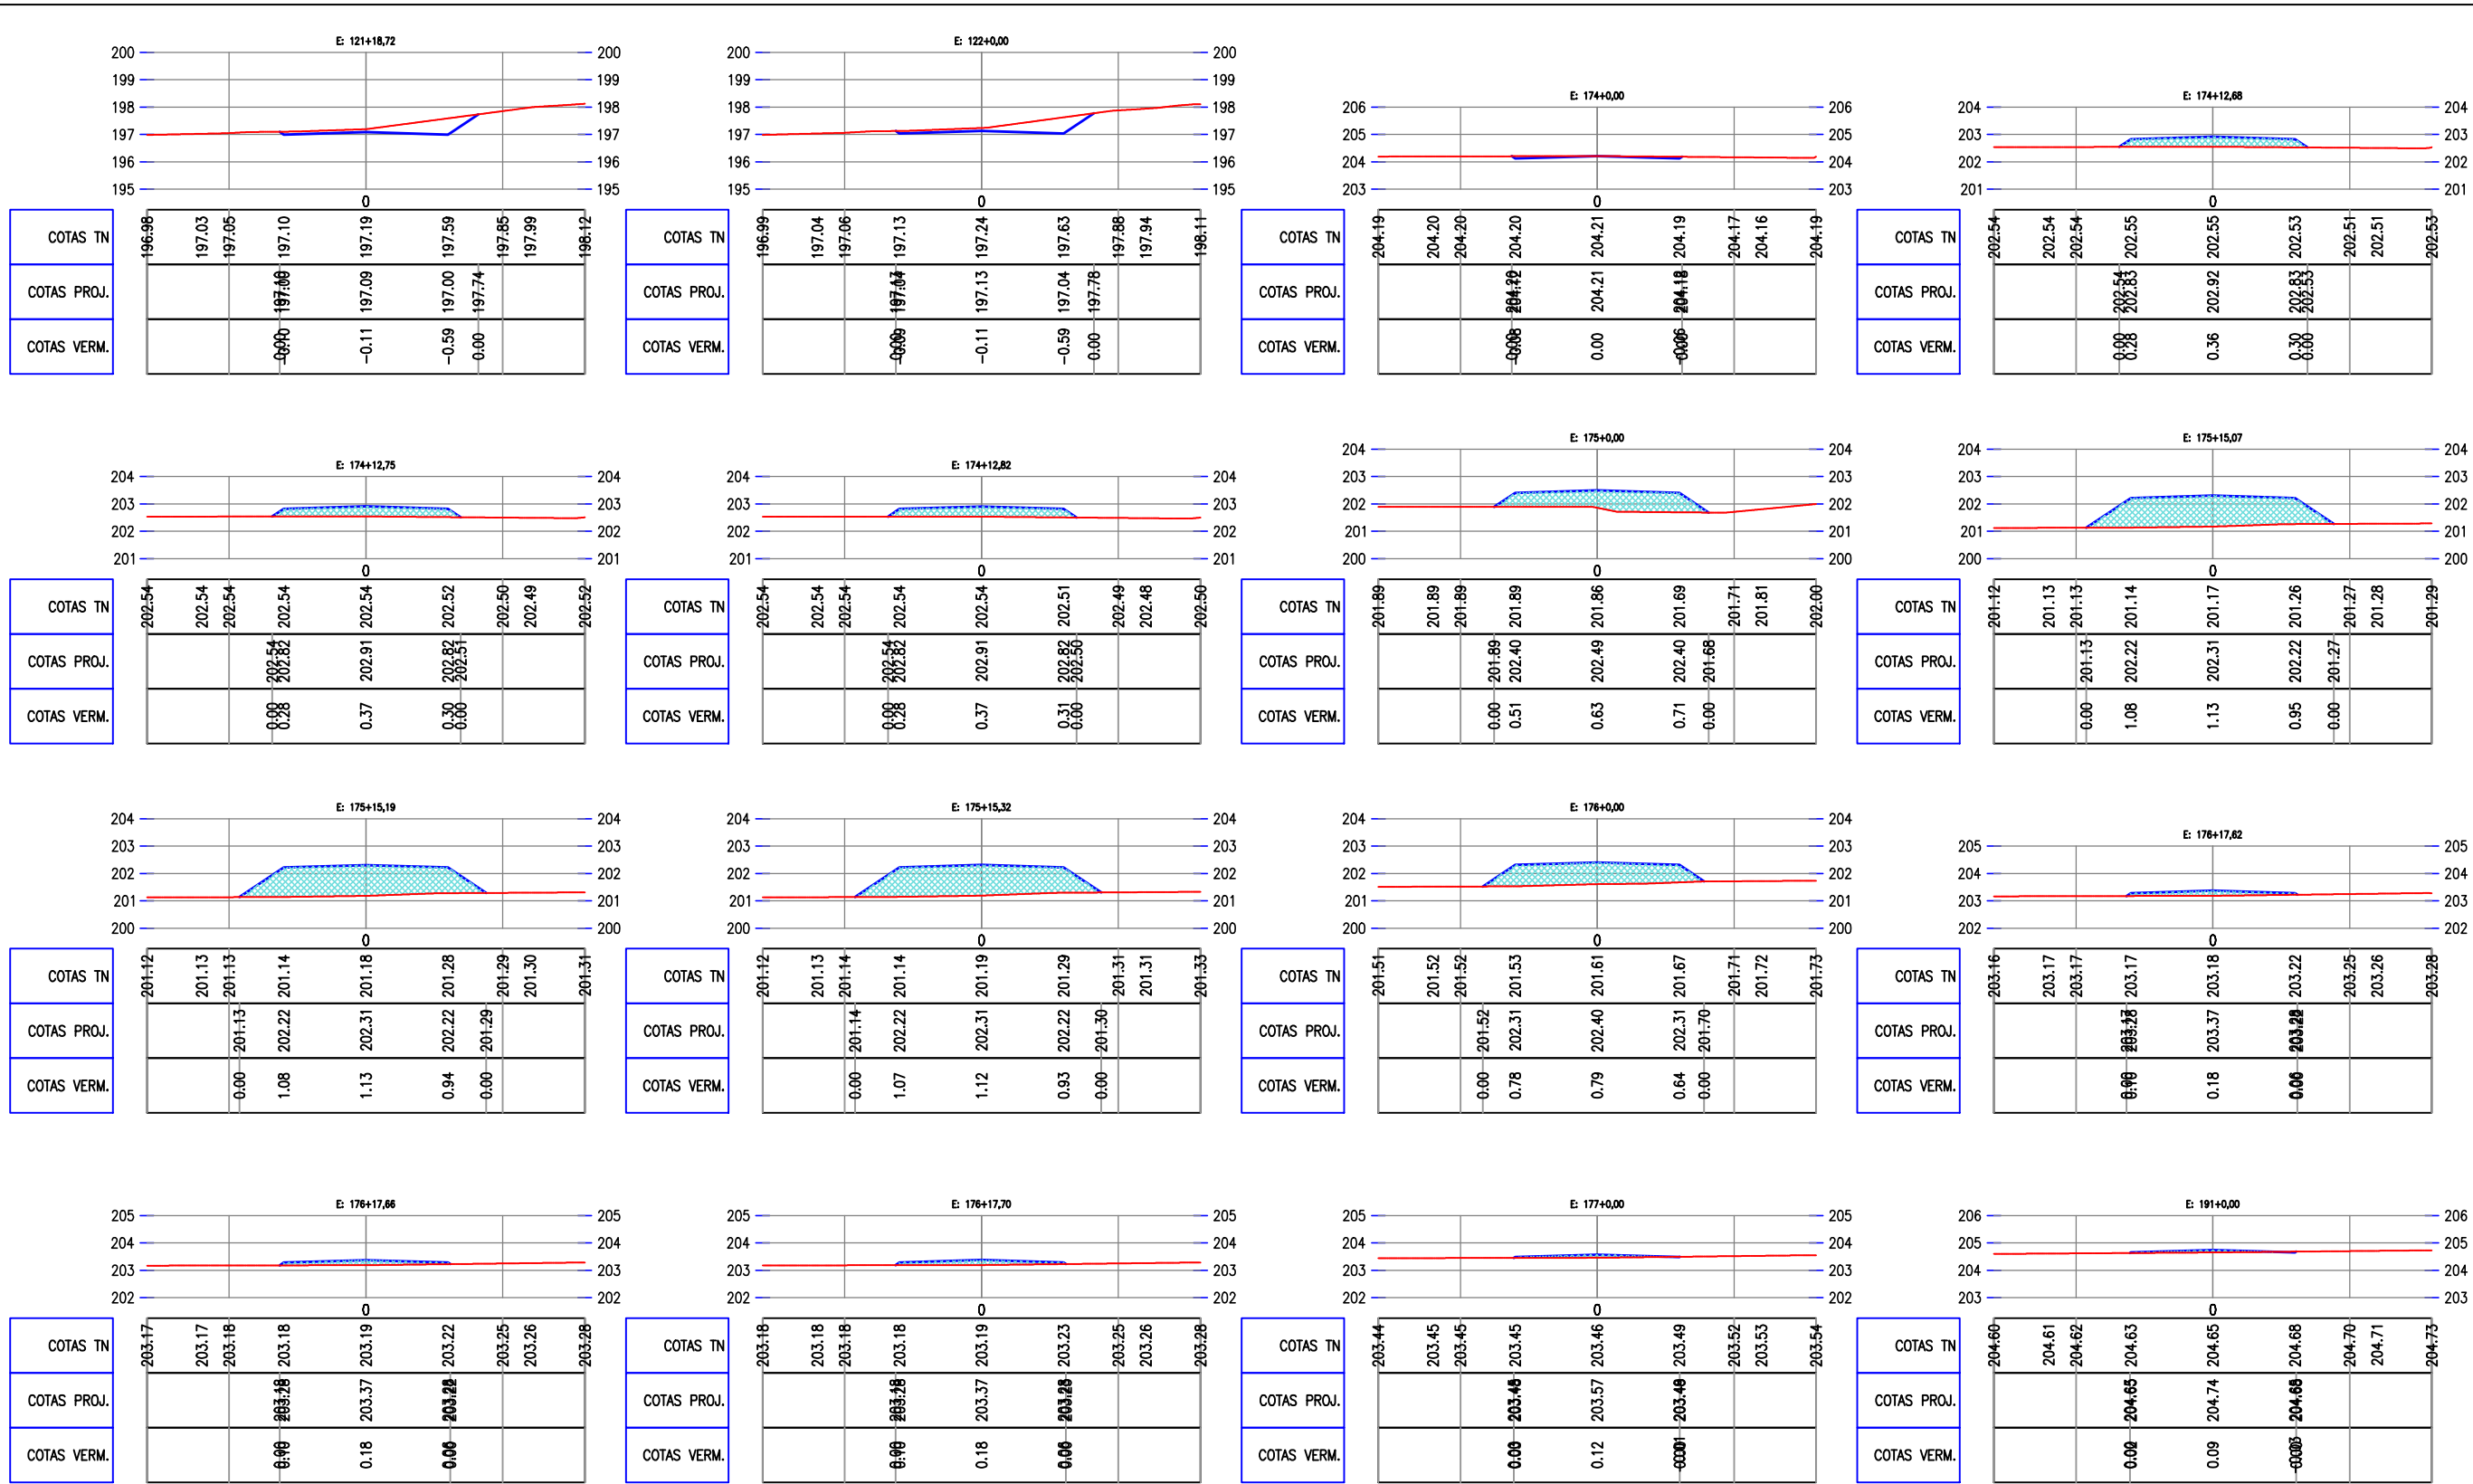

Claudio José Barros
JOTA BARROS PROJETOS
 Cláudio José Queiroz Barros
 Engº Civil - CREA 13419D-CE



PREFEITURA MUNICIPAL DE MILHÃ	
RECUPERAÇÃO DE ESTRADAS VICINAIS NO MUNICÍPIO DE MILHÃ / CE TRECHO 02: SÍTIO RECONQUISTA A SÍTIO RIACHO VERDE.	
SEÇÕES TRANSVERSAIS	
PROJETISTA:	CLAUDIO JOSÉ QUEIROZ BARROS - ENGº CIVIL - CREA 13.419D/CE.
ARQUIVO:	7 - TRECHO 02 - PROJETO TERRAPLANAGEM_ESTR. SÍTIO RECONQUISTA A ST RIACHO VERDE_R0.DWG

PRANCHA:
2 / 07
 ESCALA:
 1/250




Claudio José Barros
JOTA BARROS PROJETOS
 Cláudio José Queiroz Barros
 Engº Civil - CREA 134190-CE



PREFEITURA MUNICIPAL DE MILHÃ	
RECUPERAÇÃO DE ESTRADAS VICINAIS NO MUNICÍPIO DE MILHÃ / CE TRECHO 02: SÍTIO RECONQUISTA A SÍTIO RIACHO VERDE.	
SEÇÕES TRANSVERSAIS	
PROJETISTA:	CLAUDIO JOSÉ QUEIROZ BARROS - ENGº CIVIL - CREA 13.4190/CE.
ARQUIVO:	7 - TRECHO 02 - PROJETO TERRAPLANAGEM ESTR. SÍTIO RECONQUISTA A ST RIACHO VERDE_R0.DWG

PRANCHA:
3 / 07
 ESCALA:
 1/250

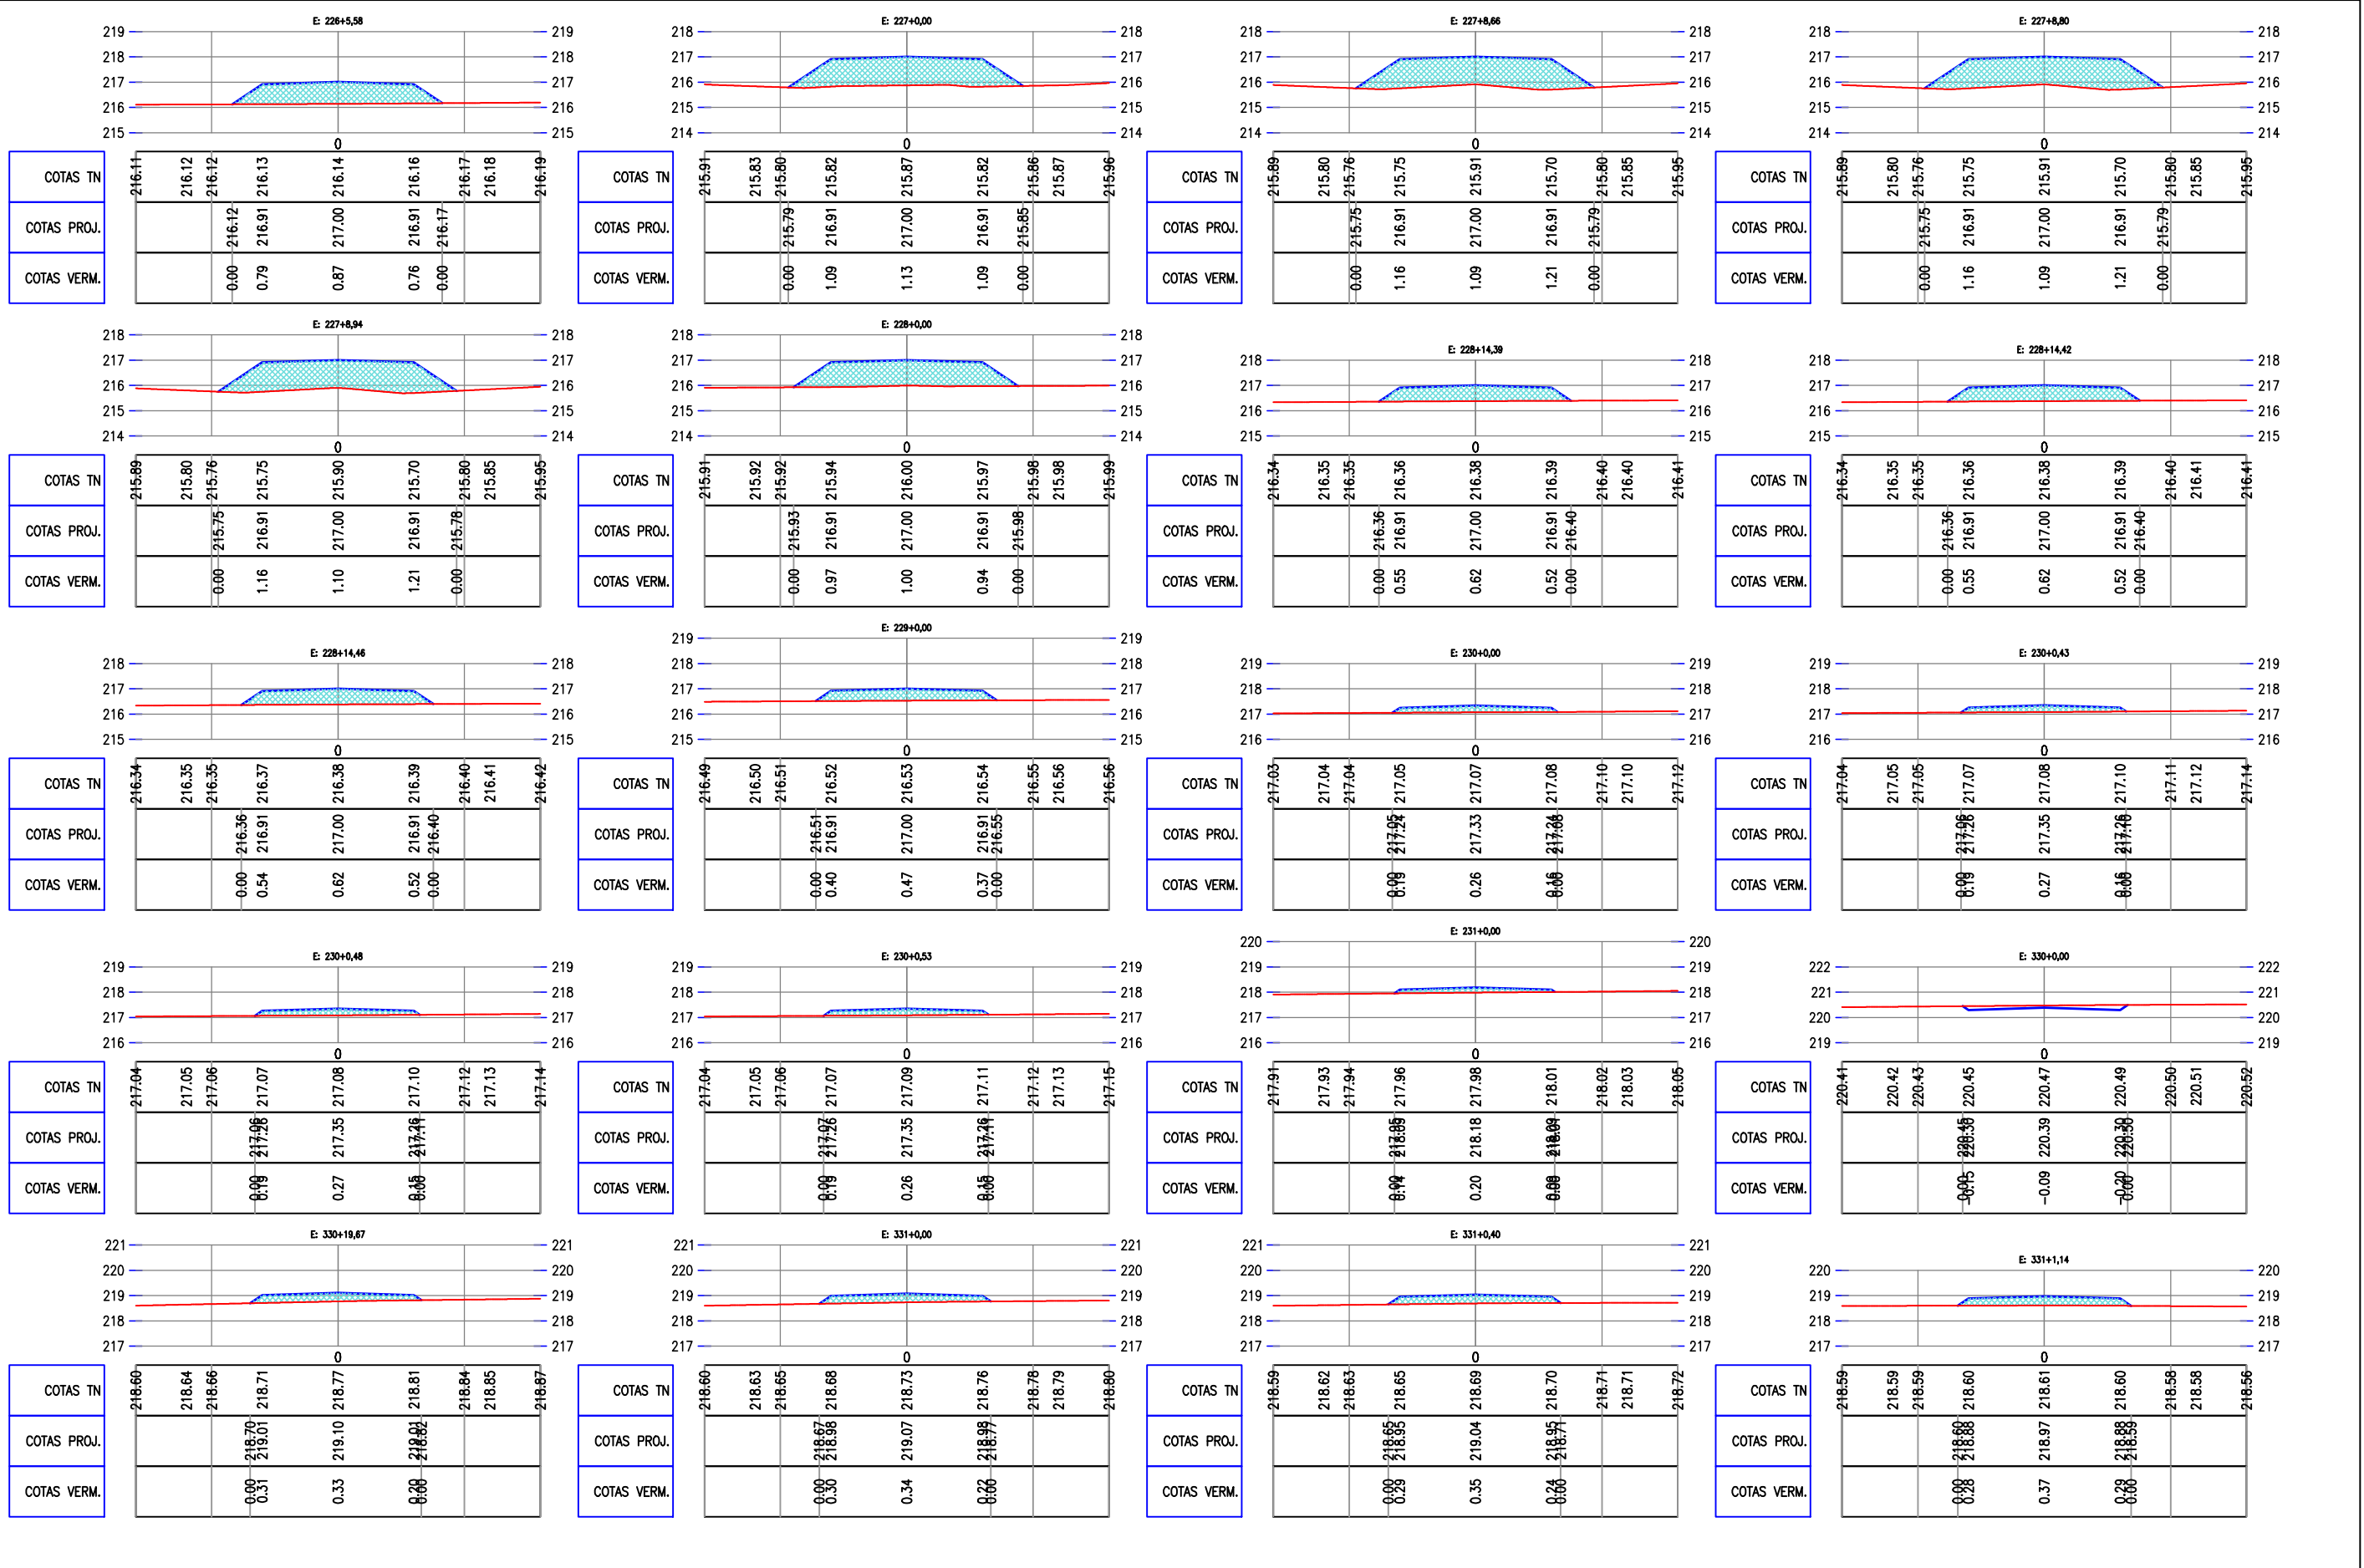

Claudio José Barros
JOTA BARROS PROJETOS
 Cláudio José Queiroz Barros
 Engº Civil - CREA 13419D-CE



PREFEITURA MUNICIPAL DE MILHÃ		PRANCHA: 4 / 07
RECUPERAÇÃO DE ESTRADAS VICINAIS NO MUNICÍPIO DE MILHÃ / CE TRECHO 02: SÍTIO RECONQUISTA A SÍTIO RIACHO VERDE.		
SEÇÕES TRANSVERSAIS		
PROJETISTA:	CLAUDIO JOSÉ QUEIROZ BARROS - ENGº CIVIL - CREA 13.419D/CE.	ESCALA: 1/250
ARQUIVO:	7 - TRECHO 02 - PROJETO TERRAPLANAGEM_ESTR. SÍTIO RECONQUISTA A ST RIACHO VERDE_R0.DWG	




Claudio José Barros
JOTA BARROS PROJETOS
 Cláudio José Queiroz Barros
 Engº Civil - CREA 134199-CE



PREFEITURA MUNICIPAL DE MILHÃ	
RECUPERAÇÃO DE ESTRADAS VICINAIS NO MUNICÍPIO DE MILHÃ / CE TRECHO 02: SÍTIO RECONQUISTA A SÍTIO RIACHO VERDE.	
SEÇÕES TRANSVERSAIS	
PROJETISTA:	CLAUDIO JOSÉ QUEIROZ BARROS - ENGº CIVIL - CREA 13.419D/CE.
ARQUIVO:	7 - TRECHO 02 - PROJETO TERRAPLANAGEM_ESTR. SÍTIO RECONQUISTA A ST RIACHO VERDE_R0.DWG

PRANCHA:
5 / 07
 ESCALA:
 1/250

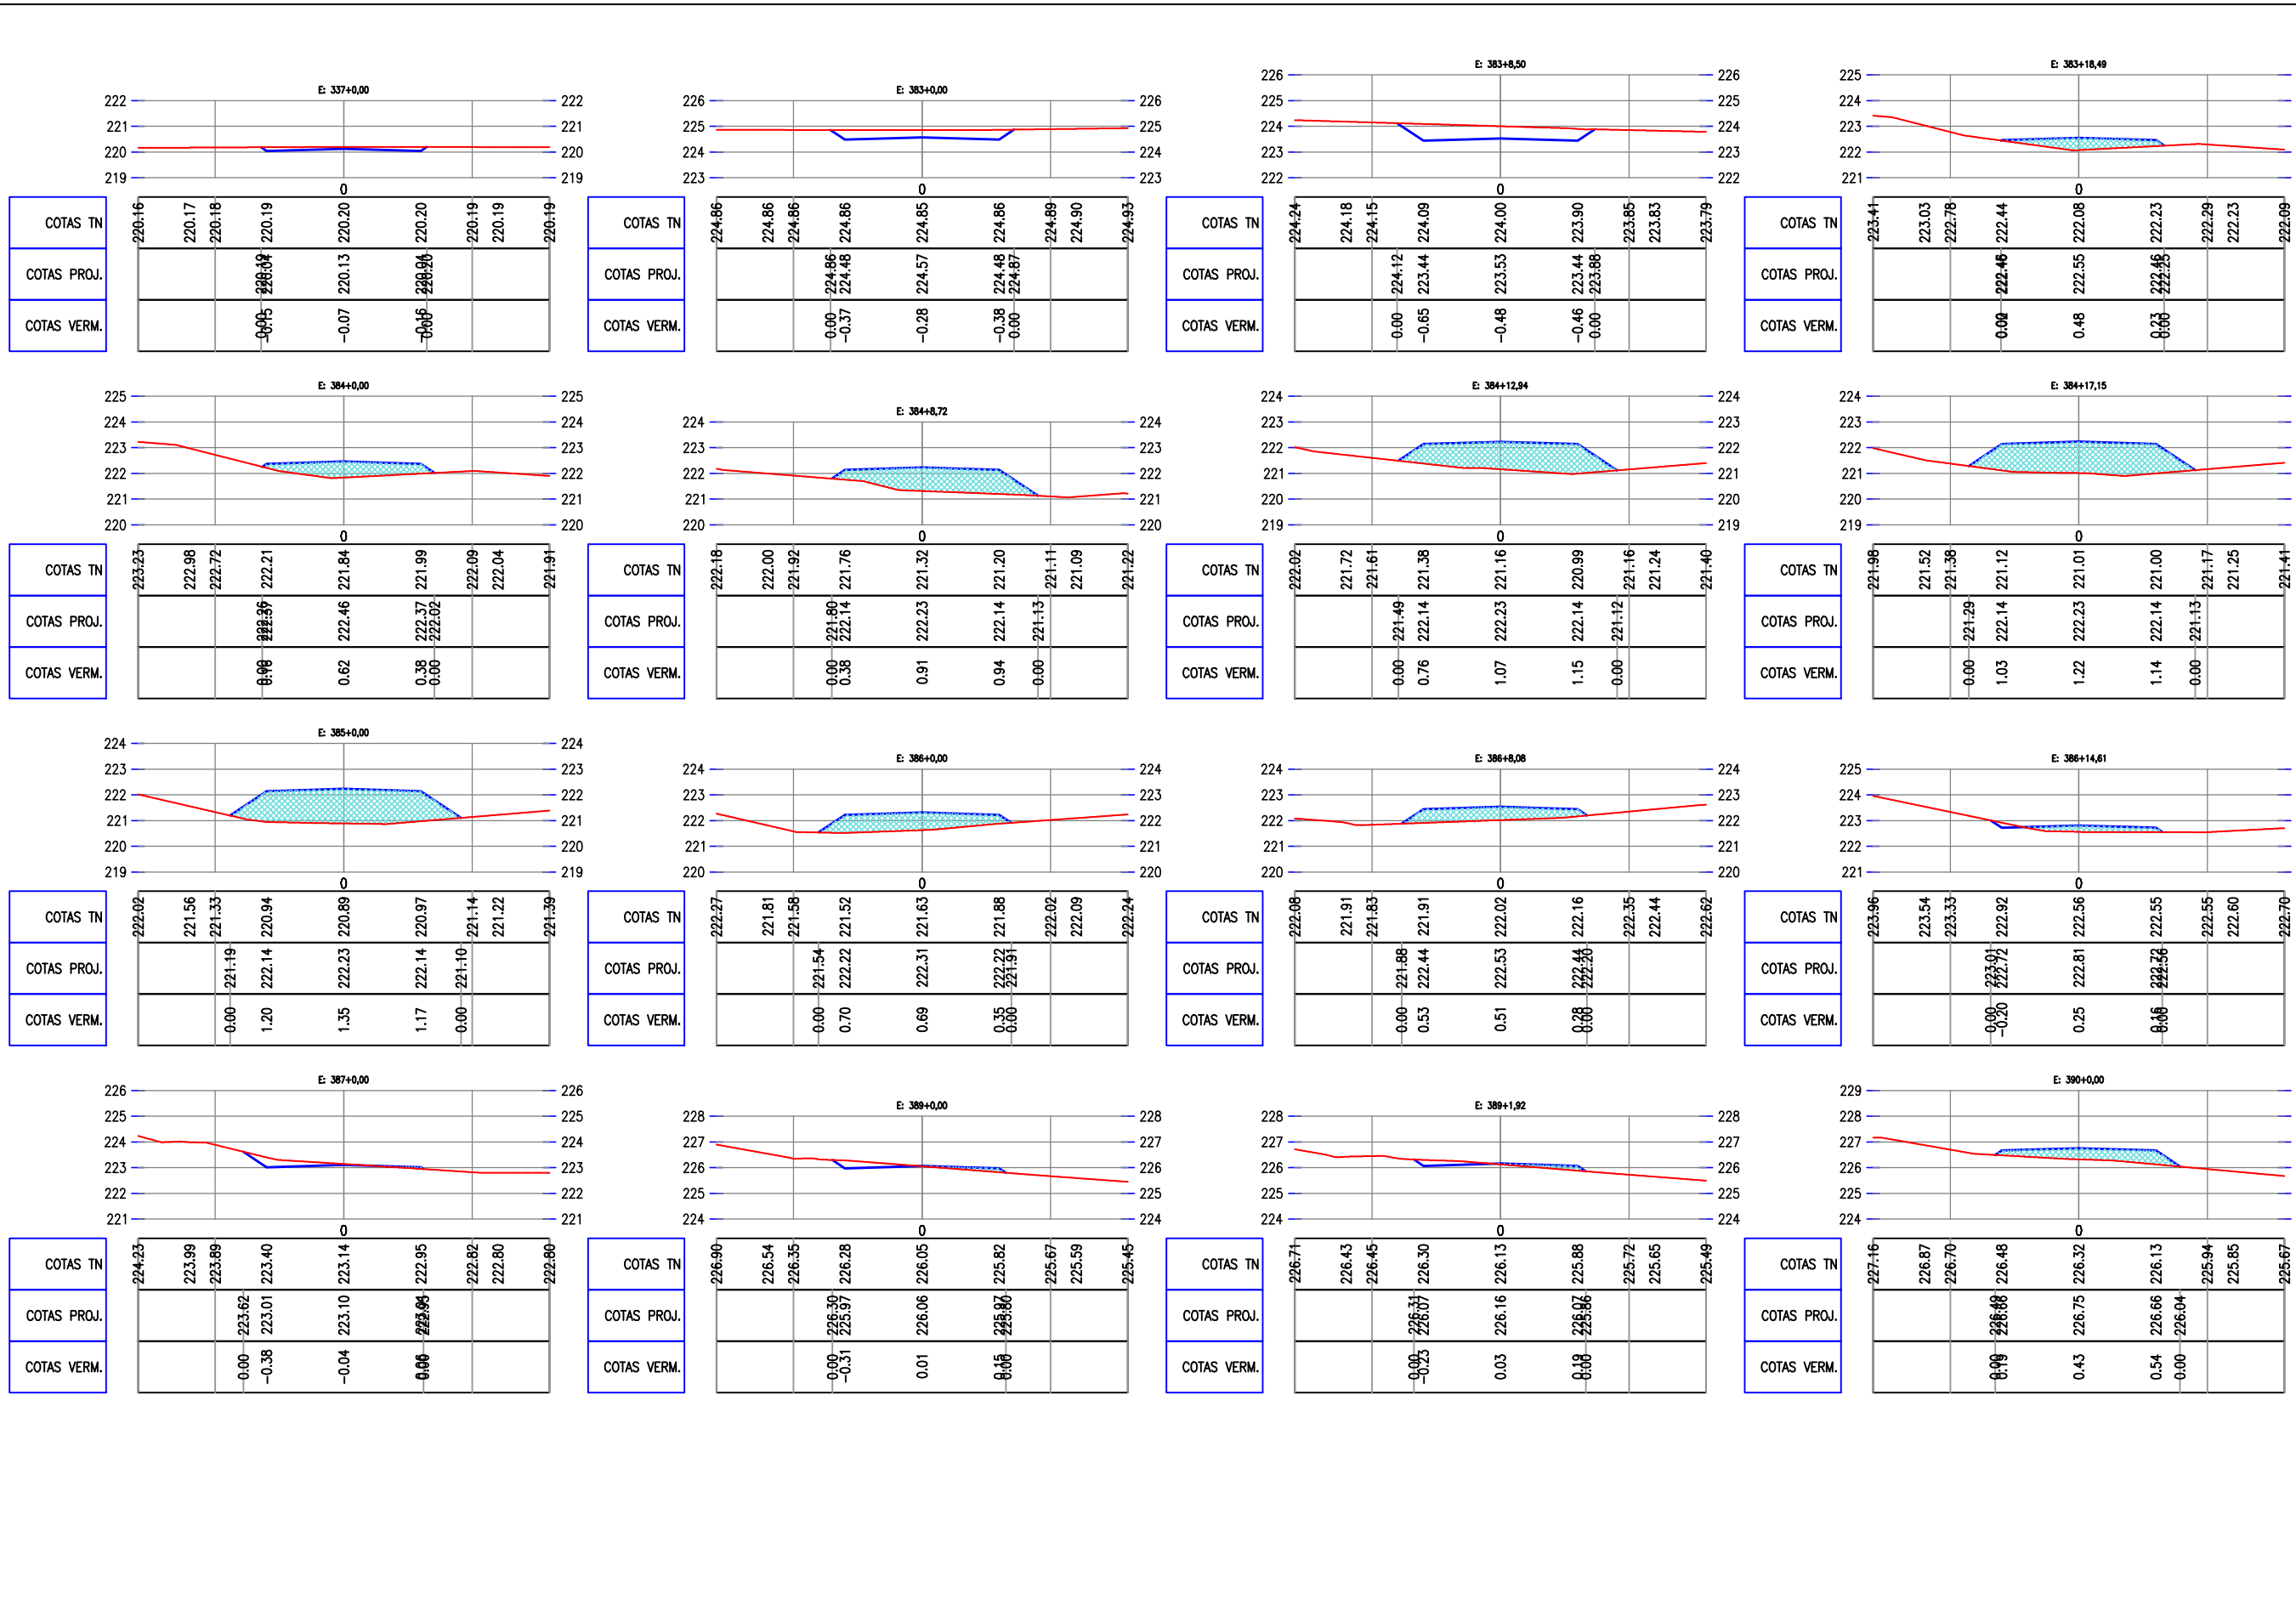


Claudio José Barros
JOTA BARROS PROJETOS
 Cláudio José Queiroz Barros
 Engº Civil - CREA 13419D-CE




PREFEITURA MUNICIPAL DE MILHÃ	
RECUPERAÇÃO DE ESTRADAS VICINAIS NO MUNICÍPIO DE MILHÃ / CE TRECHO 02: SÍTIO RECONQUISTA A SÍTIO RIACHO VERDE.	
SEÇÕES TRANSVERSAIS	
PROJETISTA:	CLAUDIO JOSÉ QUEIROZ BARROS - ENGº CIVIL - CREA 13.419D/CE.
ARQUIVO:	7 - TRECHO 02 - PROJETO TERRAPLANAGEM_ESTR. SÍTIO RECONQUISTA A ST RIACHO VERDE_R0.DWG

PRANCHA:
6 / 07


ESCALA:
 1/250

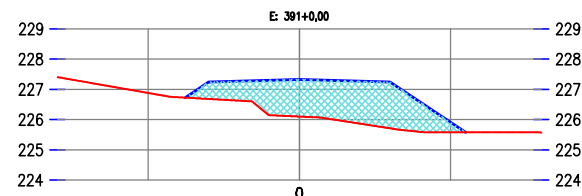


COTAS TN	227.40	227.06	226.88	0	226.10	225.71	225.58	225.57
COTAS PROJ.		226.73	227.24	227.33	227.24	225.91	225.58	
COTAS VERM.		0.00	0.56	1.23	1.53	0.33	0.00	

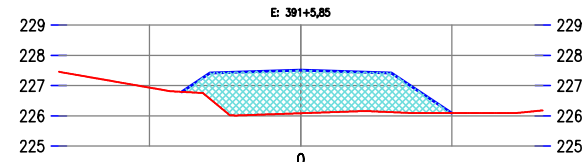


COTAS TN	227.46	227.11	226.93	0	226.09	226.12	226.09	226.18
COTAS PROJ.		226.79	227.42	227.51	227.42	226.09	226.09	
COTAS VERM.		0.00	0.86	1.42	1.30	0.00	0.00	

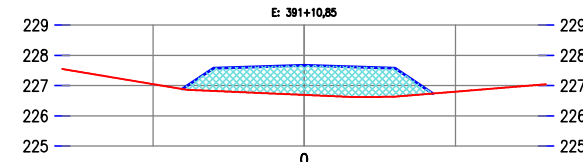


COTAS TN	227.55	227.22	227.05	0	226.69	226.64	226.80	227.05
COTAS PROJ.		226.89	227.58	227.67	227.58	226.74	226.88	
COTAS VERM.		0.00	0.75	0.97	0.94	0.00	0.00	

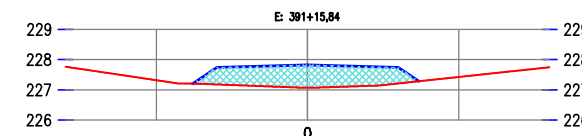


COTAS TN	227.76	227.47	227.32	0	227.07	227.21	227.43	227.75
COTAS PROJ.		227.20	227.74	227.83	227.74	227.28	227.53	
COTAS VERM.		0.00	0.56	0.76	0.52	0.00	0.00	

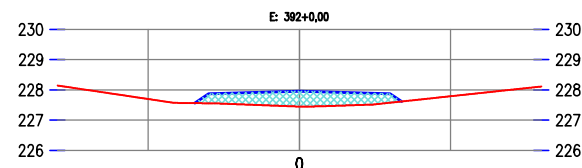


COTAS TN	228.15	227.85	227.70	0	227.45	227.58	227.79	228.11
COTAS PROJ.		227.56	227.87	227.96	227.87	227.52	227.90	
COTAS VERM.		0.00	0.31	0.51	0.38	0.00	0.00	

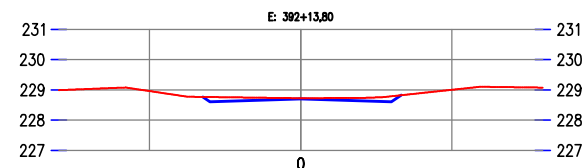


COTAS TN	228.99	229.07	228.96	0	228.72	228.79	229.01	229.08
COTAS PROJ.		228.61	228.77	228.70	228.61	228.83	229.10	
COTAS VERM.		-0.05	-0.02	-0.18	-0.08	0.00	0.00	

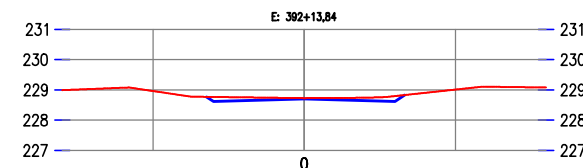

COTAS TN	228.99	229.07	228.96	0	228.73	228.80	229.01	229.08
COTAS PROJ.		228.62	228.77	228.71	228.62	228.85	229.11	
COTAS VERM.		-0.05	-0.02	-0.18	-0.08	0.00	0.00	

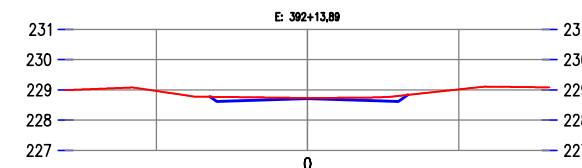

COTAS TN	228.99	229.07	228.97	0	228.73	228.80	229.02	229.08
COTAS PROJ.		228.62	228.77	228.71	228.62	228.84	229.11	
COTAS VERM.		-0.05	-0.02	-0.18	-0.08	0.00	0.00	

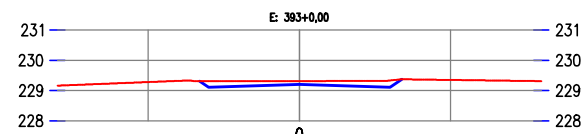

COTAS TN	229.16	229.24	229.28	0	229.31	229.33	229.35	229.31
COTAS PROJ.		229.11	229.31	229.20	229.11	229.33	229.34	
COTAS VERM.		-0.05	-0.11	-0.22	-0.06	0.00	0.00	

Claudio José Barros
JOTA BARROS PROJETOS
 Cláudio José Queiroz Barros
 Engº Civil - CREA 13419D-CE



PREFEITURA MUNICIPAL DE MILHÃ		PRANCHA: 7 / 07
RECUPERAÇÃO DE ESTRADAS VICINAIS NO MUNICÍPIO DE MILHÃ / CE TRECHO 02: SÍTIO RECONQUISTA A SÍTIO RIACHO VERDE.		
SEÇÕES TRANSVERSAIS		
PROJETISTA:	CLAUDIO JOSÉ QUEIROZ BARROS - ENGº CIVIL - CREA 13.419D/CE.	ESCALA: 1/250
ARQUIVO:	7 - TRECHO 02 - PROJETO TERRAPLANAGEM ESTR. SÍTIO RECONQUISTA A ST RIACHO VERDE_R0.DWG	