


Claudio José Barros
JOTA BARROS PROJETOS
 Cláudio José Queiroz Barros
 Engº Civil - CREA 13419D-CE

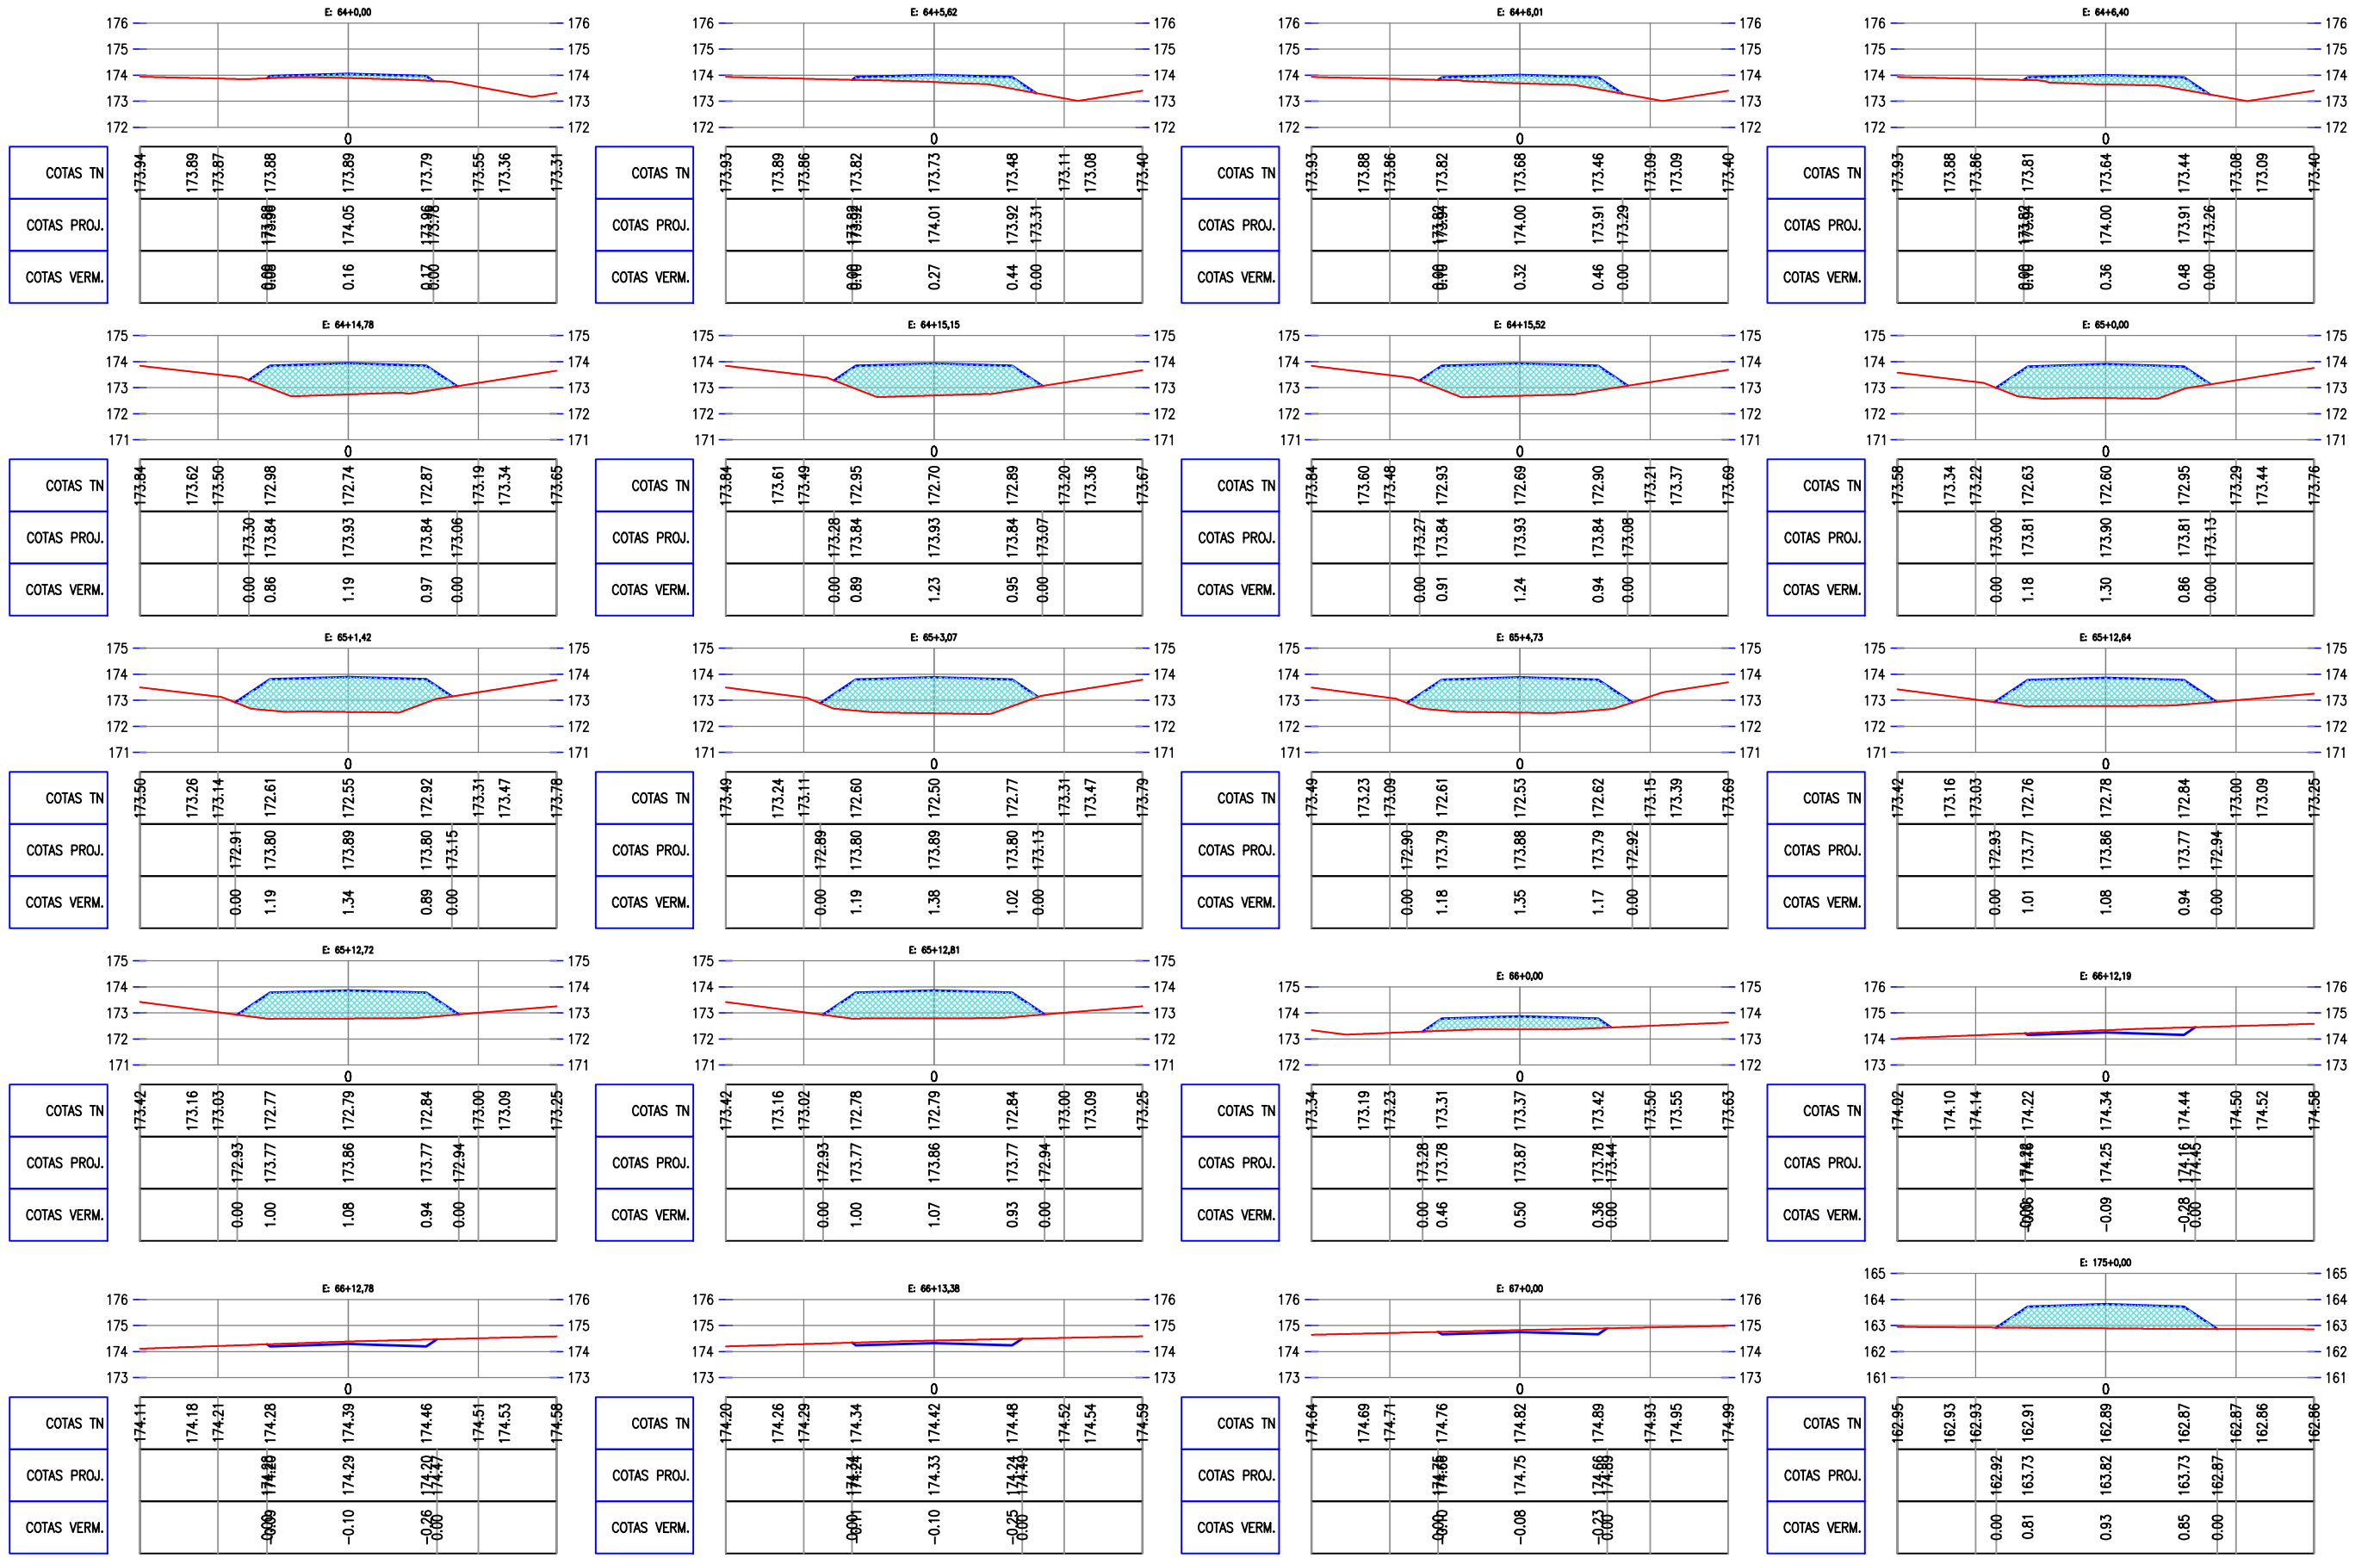

PREFEITURA MUNICIPAL DE MILHÃ	
RECUPERAÇÃO DE ESTRADAS VICINAIS NO MUNICÍPIO DE MILHÃ / CE	
TRECHO 04: CARNAUBINHA A SÍTIO GROSSOS.	
SEÇÕES TRANSVERSAIS	
PROJETISTA:	CLAUDIO JOSÉ QUEIROZ BARROS - ENGº CIVIL - CREA 13.419D/CE.
ARQUIVO:	11 - TRECHO 04 - PROJETO TERRAPLANAGEM_CARNAUBINHA A SÍTIO GROSSOS_R0.DWG

PRANCHA:
1 / 04
 ESCALA:
 1/250




Claudio José Barros
JOTA BARROS PROJETOS
 Cláudio José Queiroz Barros
 Engº Civil - CREA 13419D-CE



PREFEITURA MUNICIPAL DE MILHÃ	
RECUPERAÇÃO DE ESTRADAS VICINAIS NO MUNICÍPIO DE MILHÃ / CE TRECHO 04: CARNAUBINHA A SÍTIO GROSSOS.	
SEÇÕES TRANSVERSAIS	
PROJETISTA:	CLAUDIO JOSÉ QUEIROZ BARROS - ENGº CIVIL - CREA 13.419D/CE.
ARQUIVO:	11 - TRECHO 04 - PROJETO TERRAPLANAGEM_CARNAUBINHA A SÍTIO GROSSOS_R0.DWG

PRANCHA:
2 / 04
 ESCALA:
 1/250

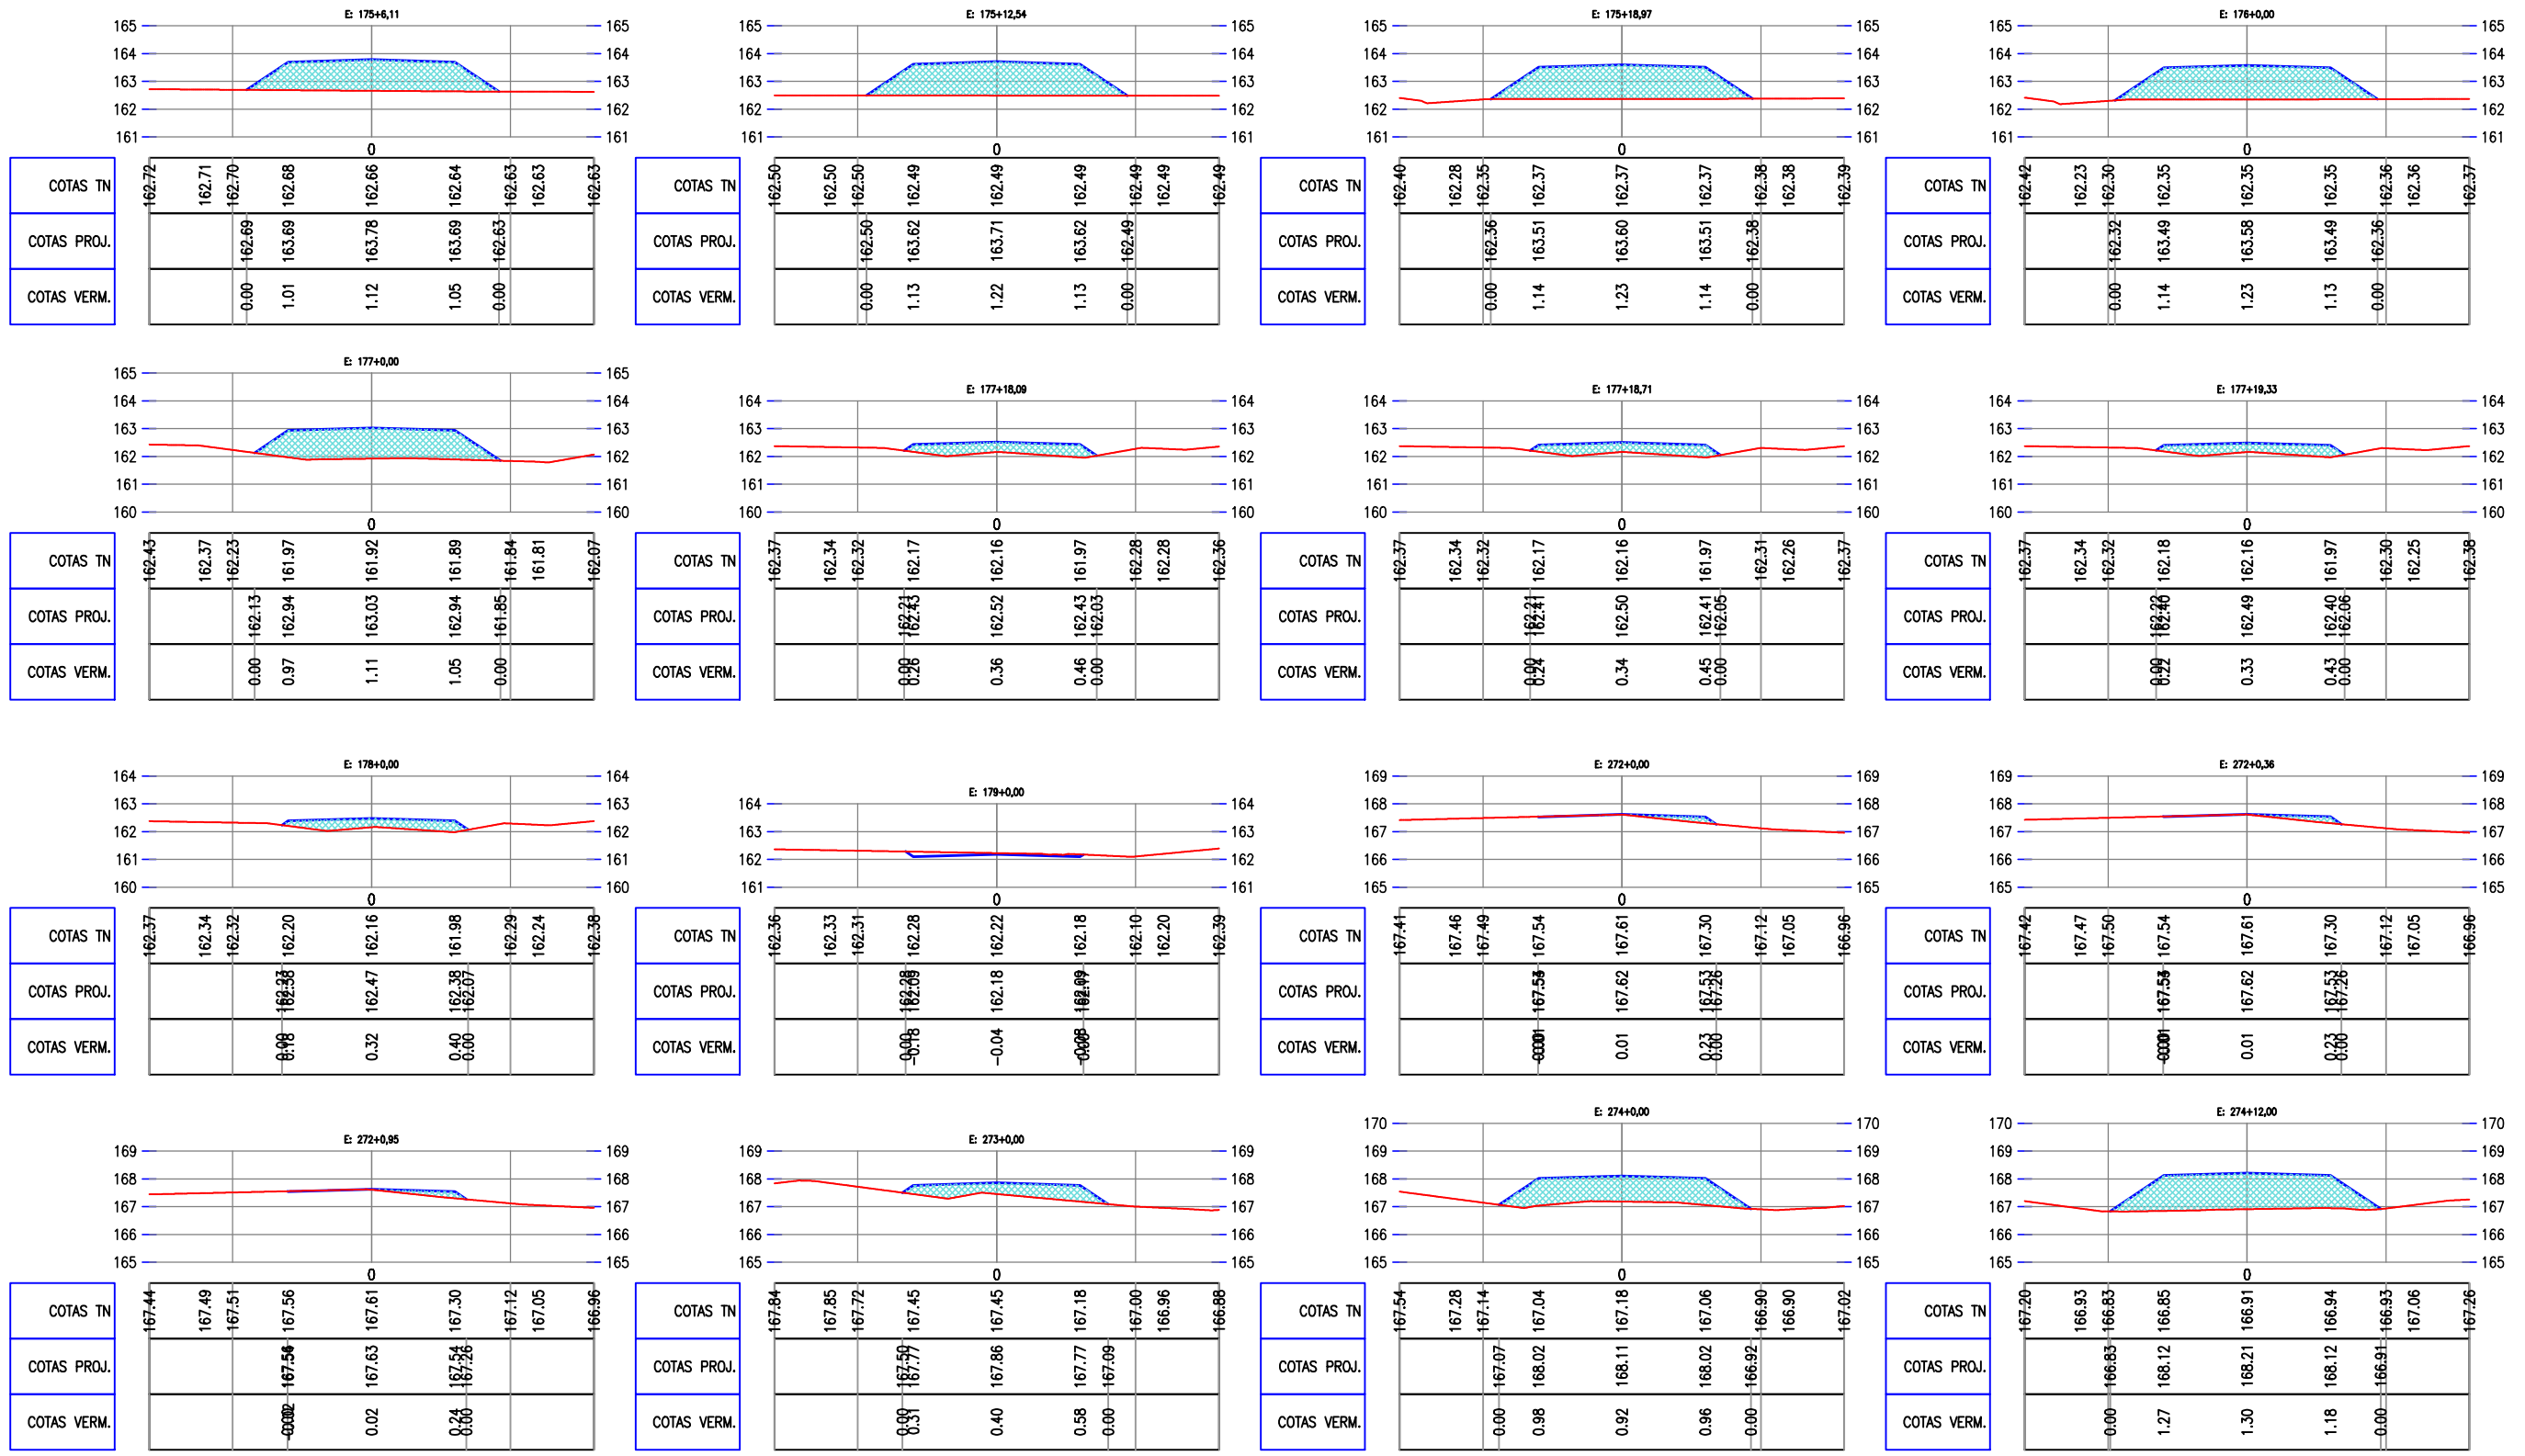


Claudio José Barros
JOTA BARROS PROJETOS
 Cláudio José Queiroz Barros
 Engº Civil - CREA 13419D-CE




PREFEITURA MUNICIPAL DE MILHÃ	
RECUPERAÇÃO DE ESTRADAS VICINAIS NO MUNICÍPIO DE MILHÃ / CE	
TRECHO 04: CARNAUBINHA A SÍTIO GROSSOS.	
SEÇÕES TRANSVERSAIS	
PROJETISTA:	CLAUDIO JOSÉ QUEIROZ BARROS - ENGº CIVIL - CREA 13.419D/CE.
ARQUIVO:	11 - TRECHO 04 - PROJETO TERRAPLANAGEM_CARNAUBINHA A SÍTIO GROSSOS_R0.DWG


PRANCHA:
3 / 04
 ESCALA:
 1/250

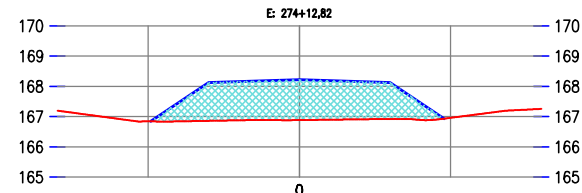


COTAS TN	167.20	166.93	166.85	166.86	166.88	166.92	166.96	167.09	167.26
COTAS PROJ.		166.84	168.13	168.22	168.13	166.93			
COTAS VERM.		0.00	1.27	1.33	1.20	0.00			

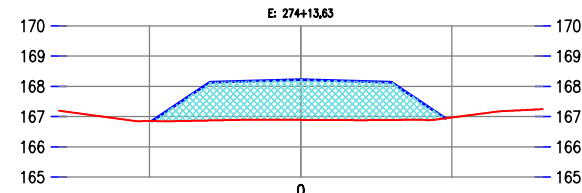


COTAS TN	167.20	166.93	166.85	166.87	166.89	166.89	166.97	167.10	167.25
COTAS PROJ.		166.85	168.13	168.22	168.13	166.94			
COTAS VERM.		0.00	1.26	1.33	1.24	0.00			

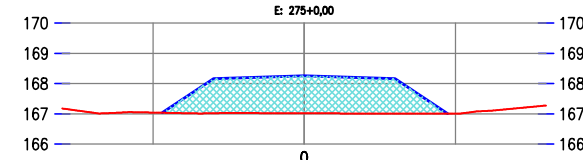

COTAS TN	167.16	167.05	167.04	167.02	167.02	167.01	167.00	167.10	167.28
COTAS PROJ.		167.04	168.16	168.25	168.16	167.00			
COTAS VERM.		0.00	1.14	1.24	1.16	0.00			

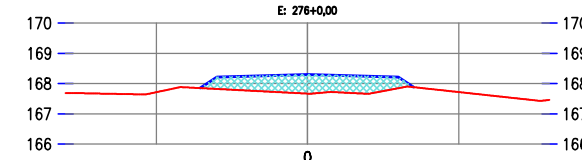


COTAS TN	167.68	167.65	167.72	167.82	167.67	167.85	167.72	167.61	167.46
COTAS PROJ.		167.85	168.22	168.31	167.85	167.88			
COTAS VERM.		0.00	0.39	0.64	0.37	0.00			

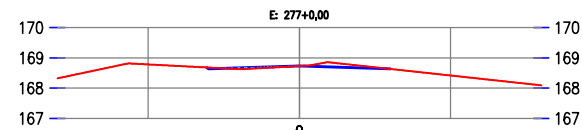

COTAS TN	168.33	168.75	168.78	168.68	168.73	168.64	168.42	168.31	168.09
COTAS PROJ.		168.68	168.73	168.64	168.42	168.31			
COTAS VERM.		0.00	0.00	0.00					

Claudio José Barros
JOTA BARROS PROJETOS
 Cláudio José Queiroz Barros
 Engº Civil - CREA 13419D-CE

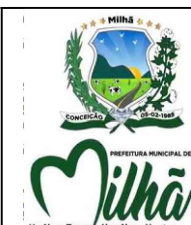

PREFEITURA MUNICIPAL DE MILHÃ RECUPERAÇÃO DE ESTRADAS VICINAIS NO MUNICÍPIO DE MILHÃ / CE TRECHO 04: CARNAUBINHA A SÍTIO GROSSOS.		PRANCHA: 4 / 04
SEÇÕES TRANSVERSAIS		ESCALA: 1/250
PROJETISTA:	CLAUDIO JOSÉ QUEIROZ BARROS - ENGº CIVIL - CREA 13.419D/CE.	
ARQUIVO:	11 - TRECHO 04 - PROJETO TERRAPLANAGEM_CARNAUBINHA A SÍTIO GROSSOS_R0.DWG	