




01 DETALHE PASSAGEM MOLHADA
ESCALA 1/200

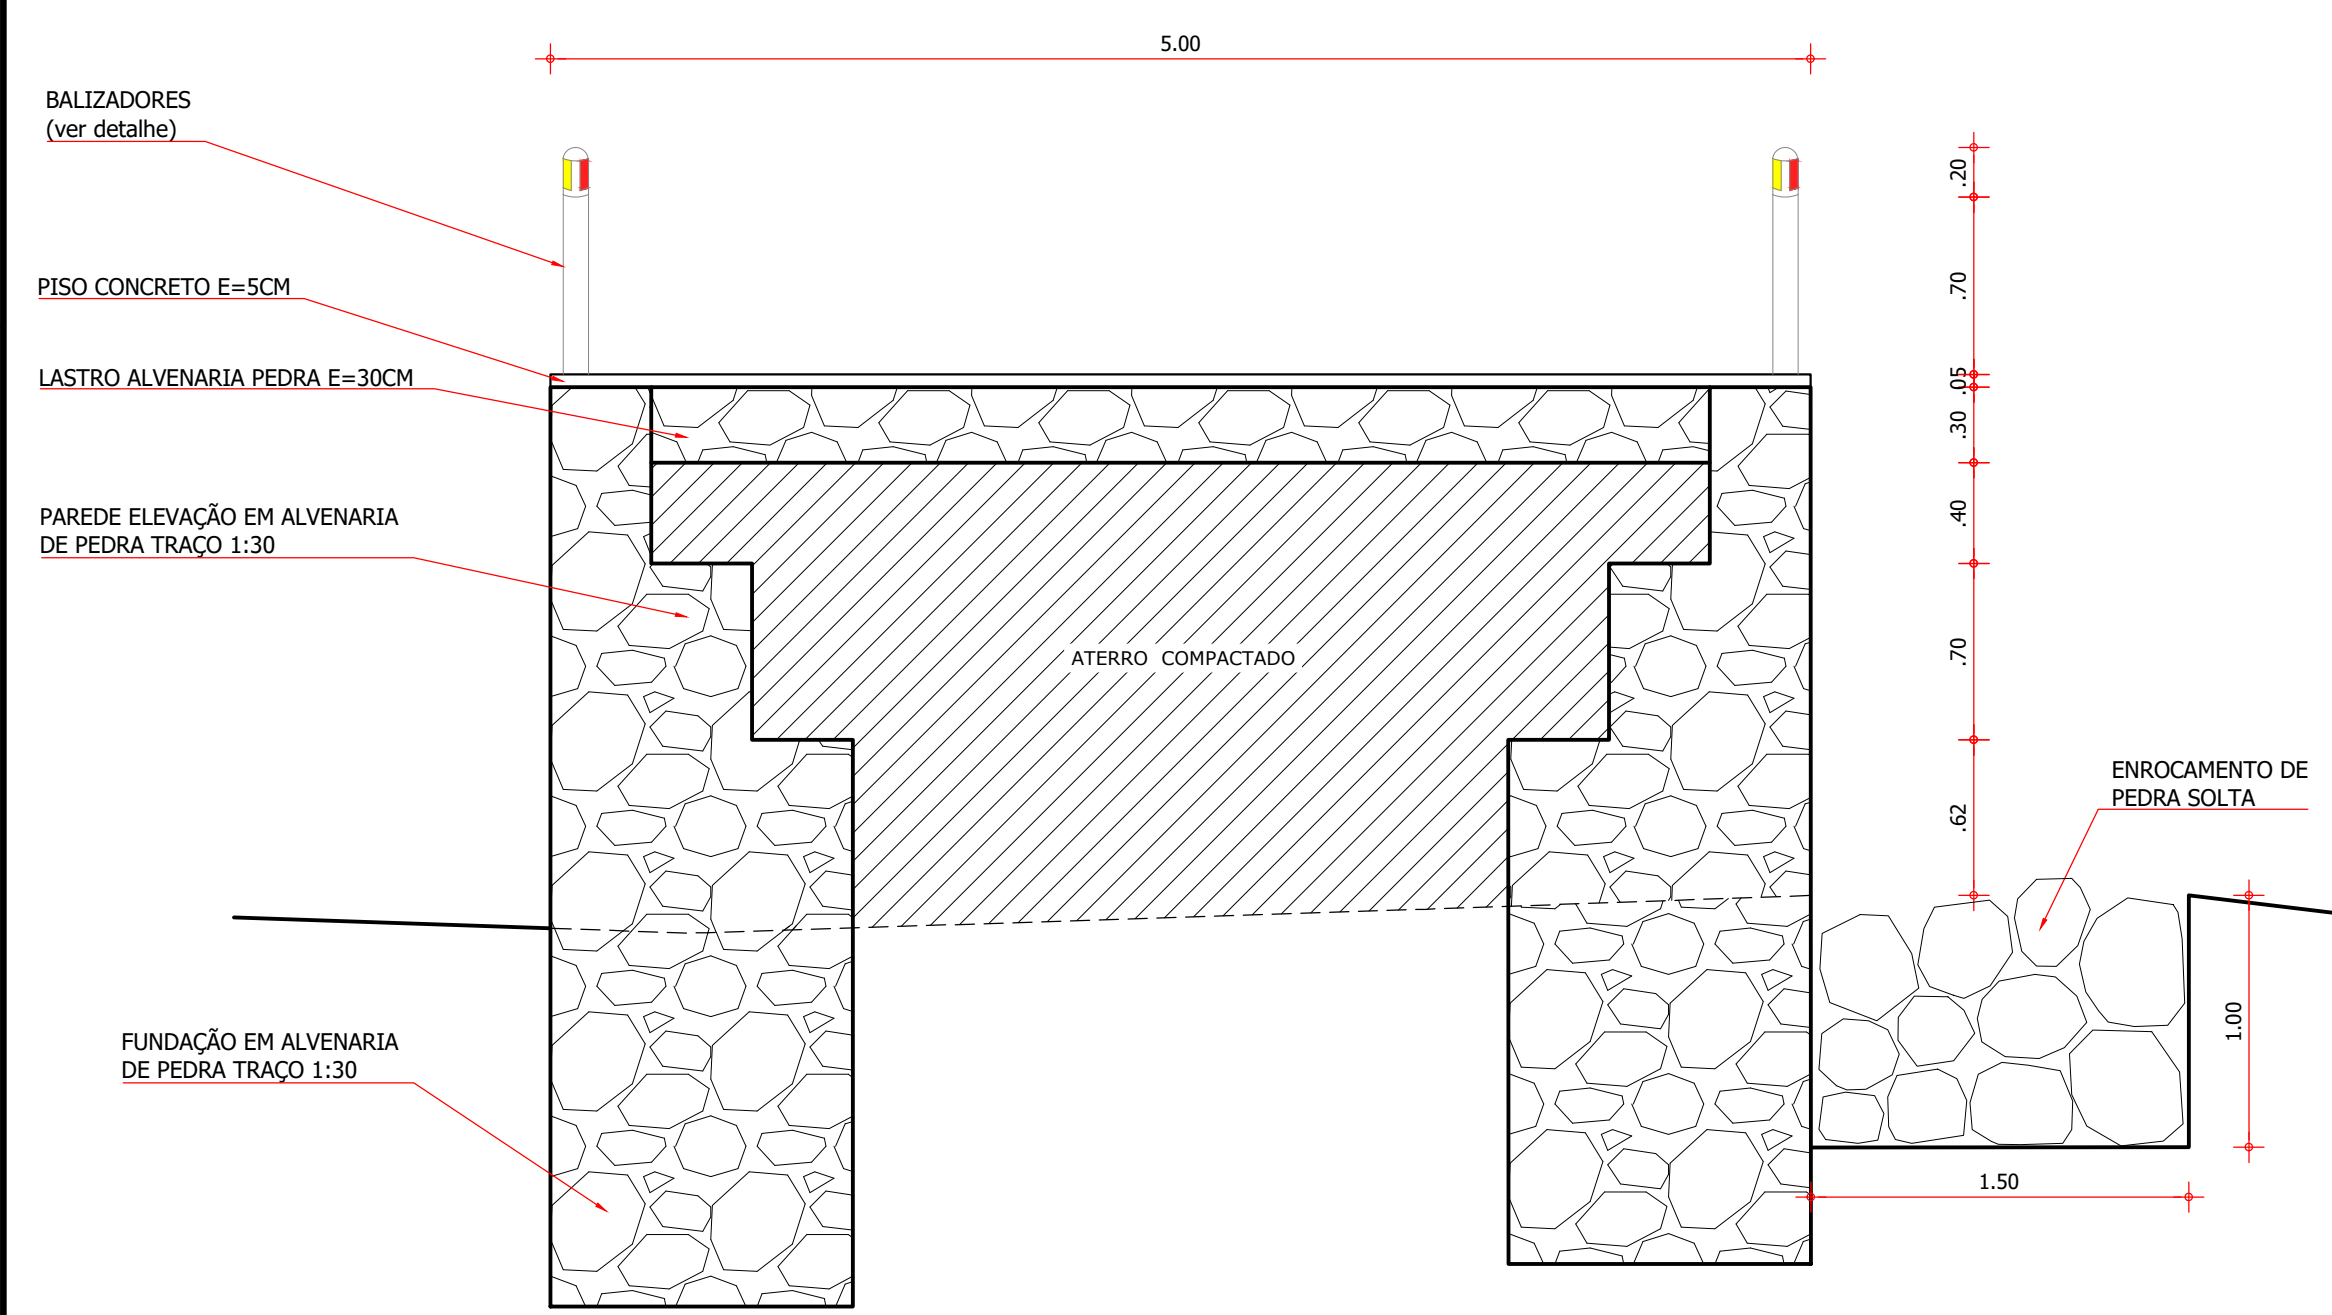

02 DETALHE MACIÇO
ESCALA 1/30

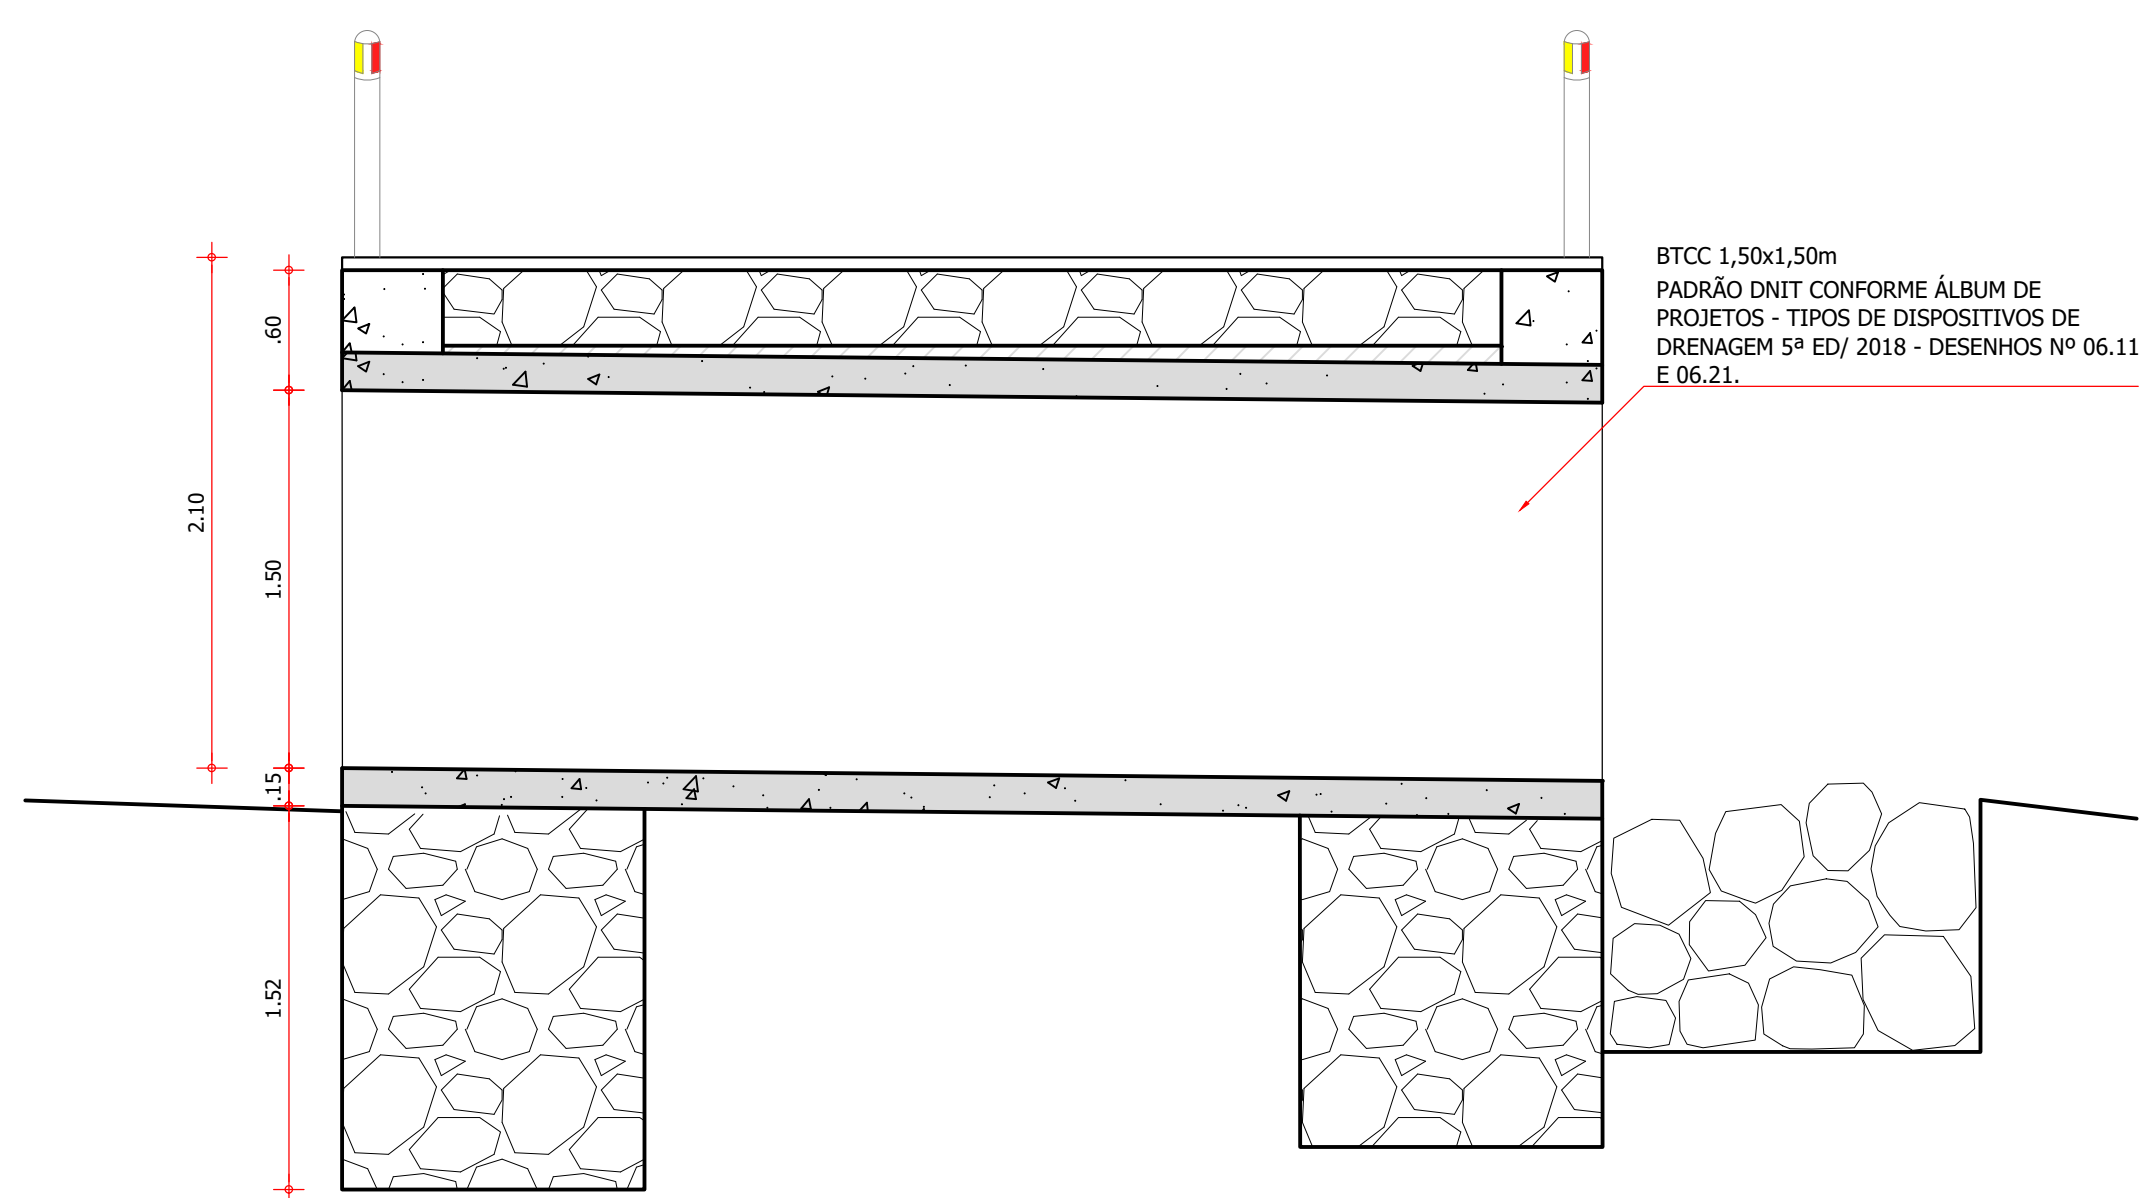

03 DETALHE GALERIA
ESCALA 1/30

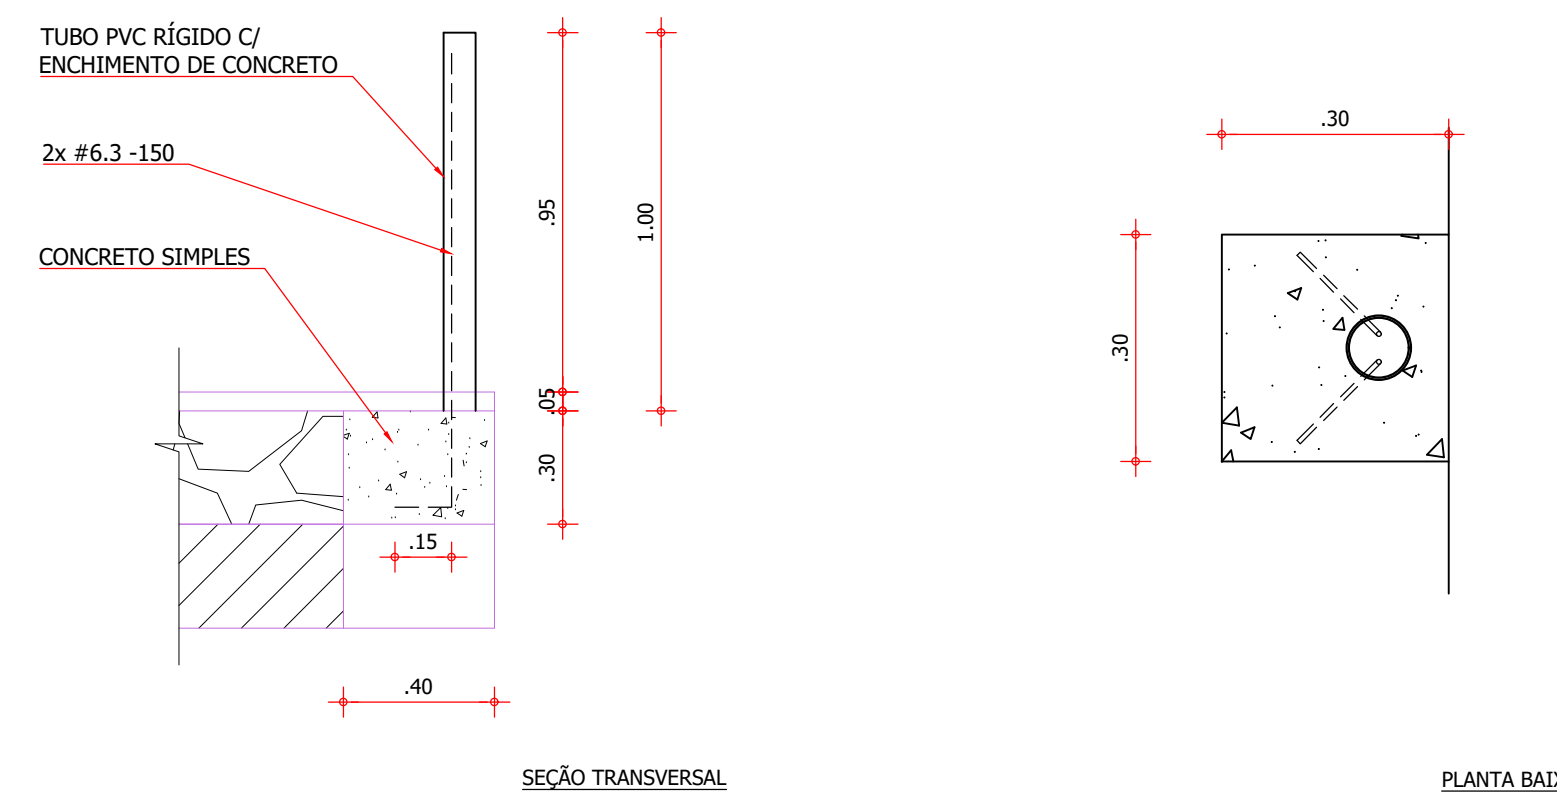

04 DETALHE BALIZA
ESCALA 1/20

REV	DESCRIÇÃO	DATA	EXEC.	CO	APROV.
00	Emissão inicial	23/10/2021	RLMB	RLMB	RLMB

PROJETO	ART CREA				
ELABORAÇÃO	 RAFAEL LIMA MOREIRA BORGES ENGENHEIRO CIVIL CREA 11.855/D (CE) RNP 0607582138				
PROJETO	 MILHÃ A FORÇA DO POVO				
PROJETO	PROJETO DE PASSAGEM MOLHADA DISTRITO DO MORADA NOVA				
TÍTULO	PASSAGEM MOLHADA DETALHES CONSTRUTIVOS				
ESCALA	INDICADA	PRANCHA	03/04	FASE	Projeto Básico