


CORTE B-B  
ESCALA 1:75

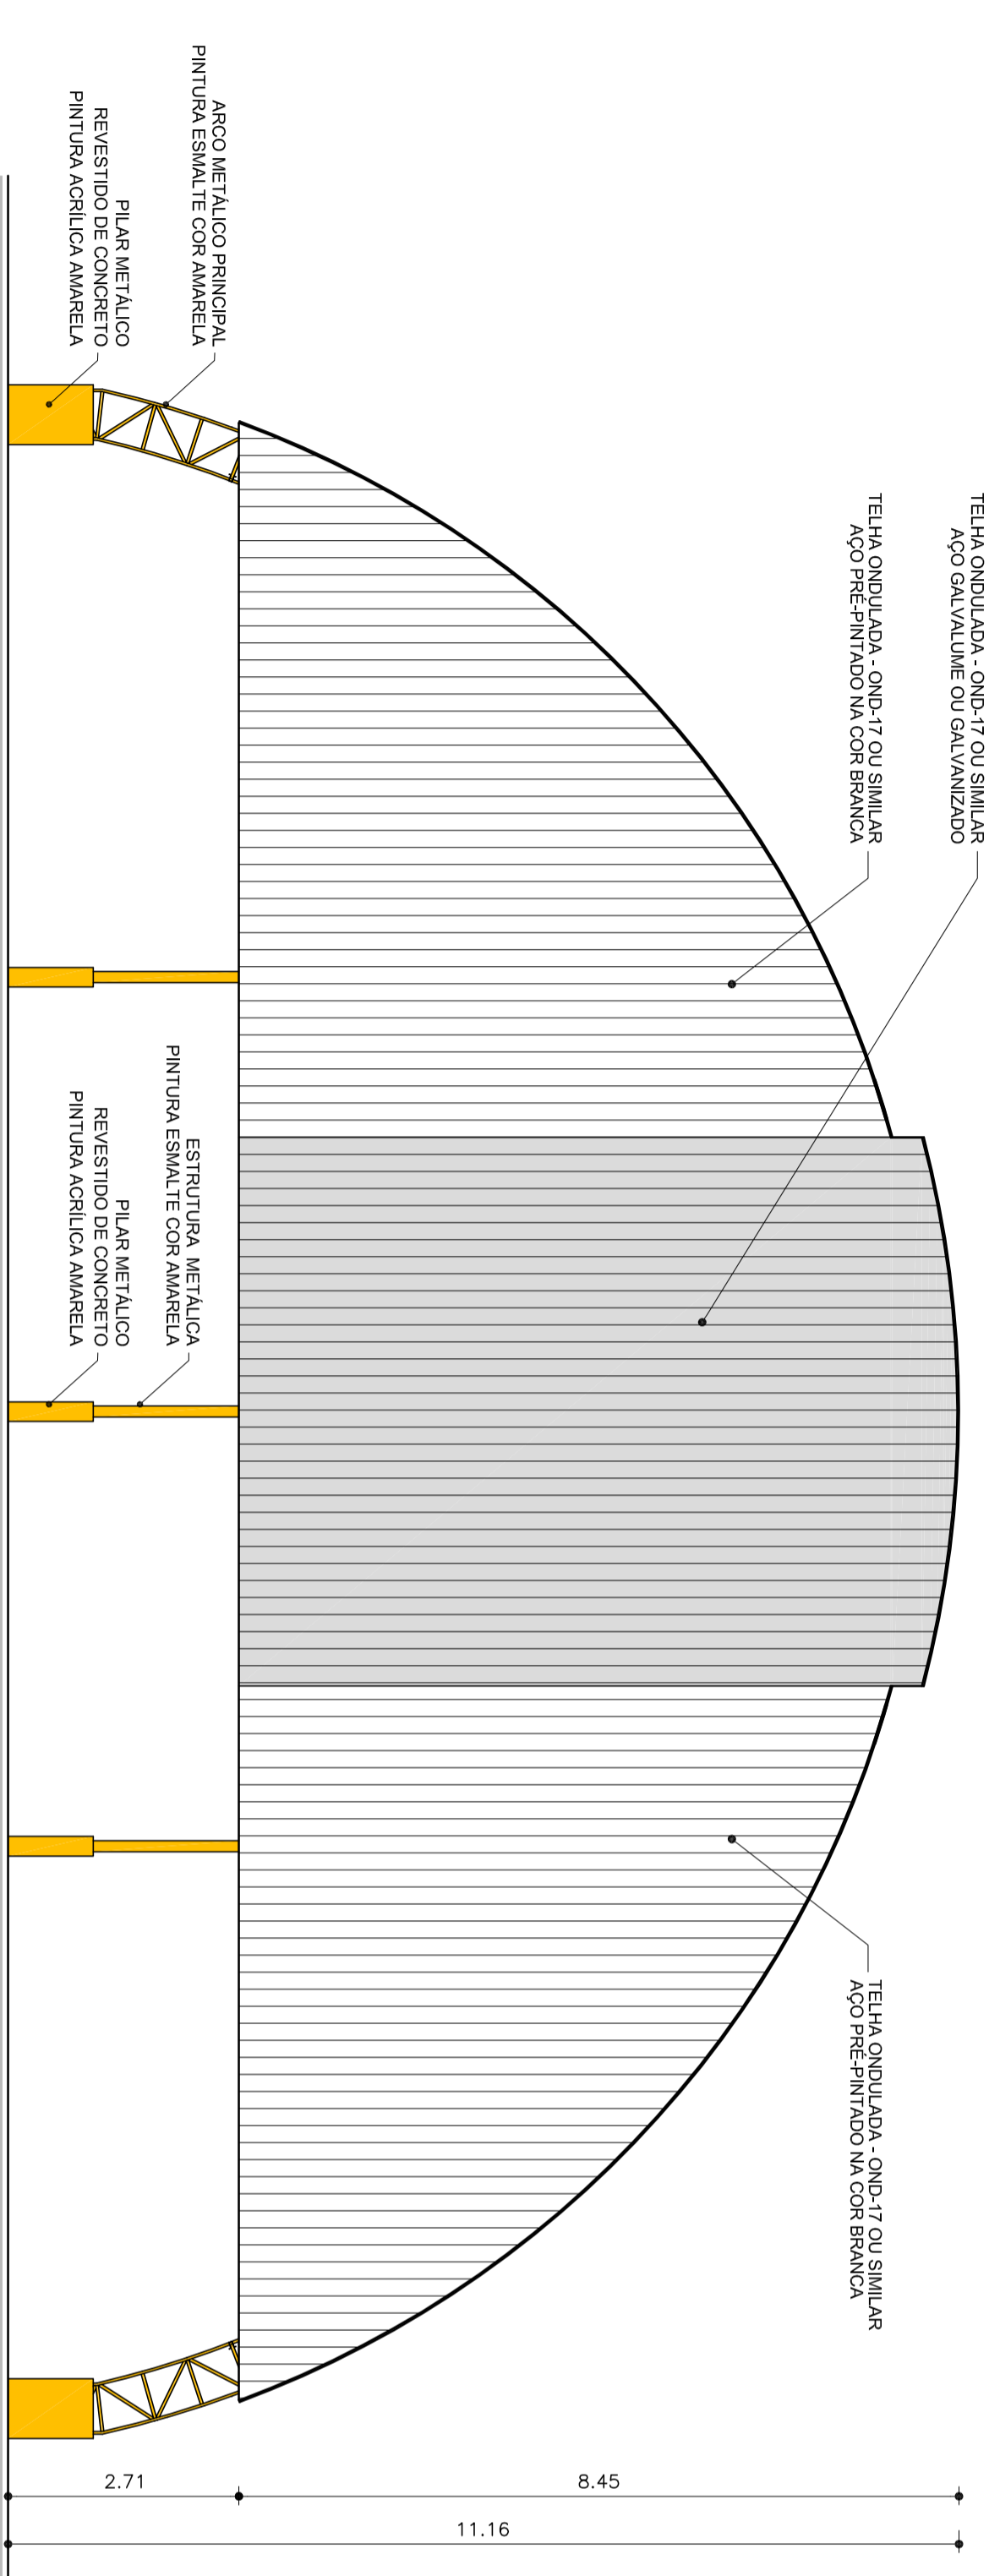

FACHADA 01  
ESCALA 1:75

<p>GOVERNO FEDERAL <b>BRASIL</b> Ministério da Educação FUNDE - Fundo Nacional de Desenvolvimento da Educação</p>			
<p><b>PROJETO PADRÃO - FUNDE</b></p>			
<p>MUNICÍPIO - UF: _____</p>			
<p>PROPRIETÁRIO: _____</p>			
<p>ENDEREÇO: _____</p>			
<p>PROPRIETÁRIO</p>		<p>GRUPO</p>	
<p>RESP. TÉCNICO</p>		<p>GRUPO</p>	
<p>DUFO</p>		<p>GRUPO</p>	
<p>RA</p>		<p>GRUPO</p>	
<p>OBSERVAÇÕES:</p>			
<p><b>COBERTURA DE QUADRA GRANDE</b></p>			
<p><b>PROJETO ARQUITETÔNICO</b></p>			
<p>CONFERÊNCIA COEST - Coordenação Geral da Infraestrutura Educativa</p>		<p>COBERTURA DE QUADRA GRANDE CORTE A-A, CORTE B-B e FACHADA 01</p>	
<p>FORMATO A1 (841 X 594)</p>		<p>PRONCHIA 02/03</p>	