


ESTRADA CARROÇAVEL

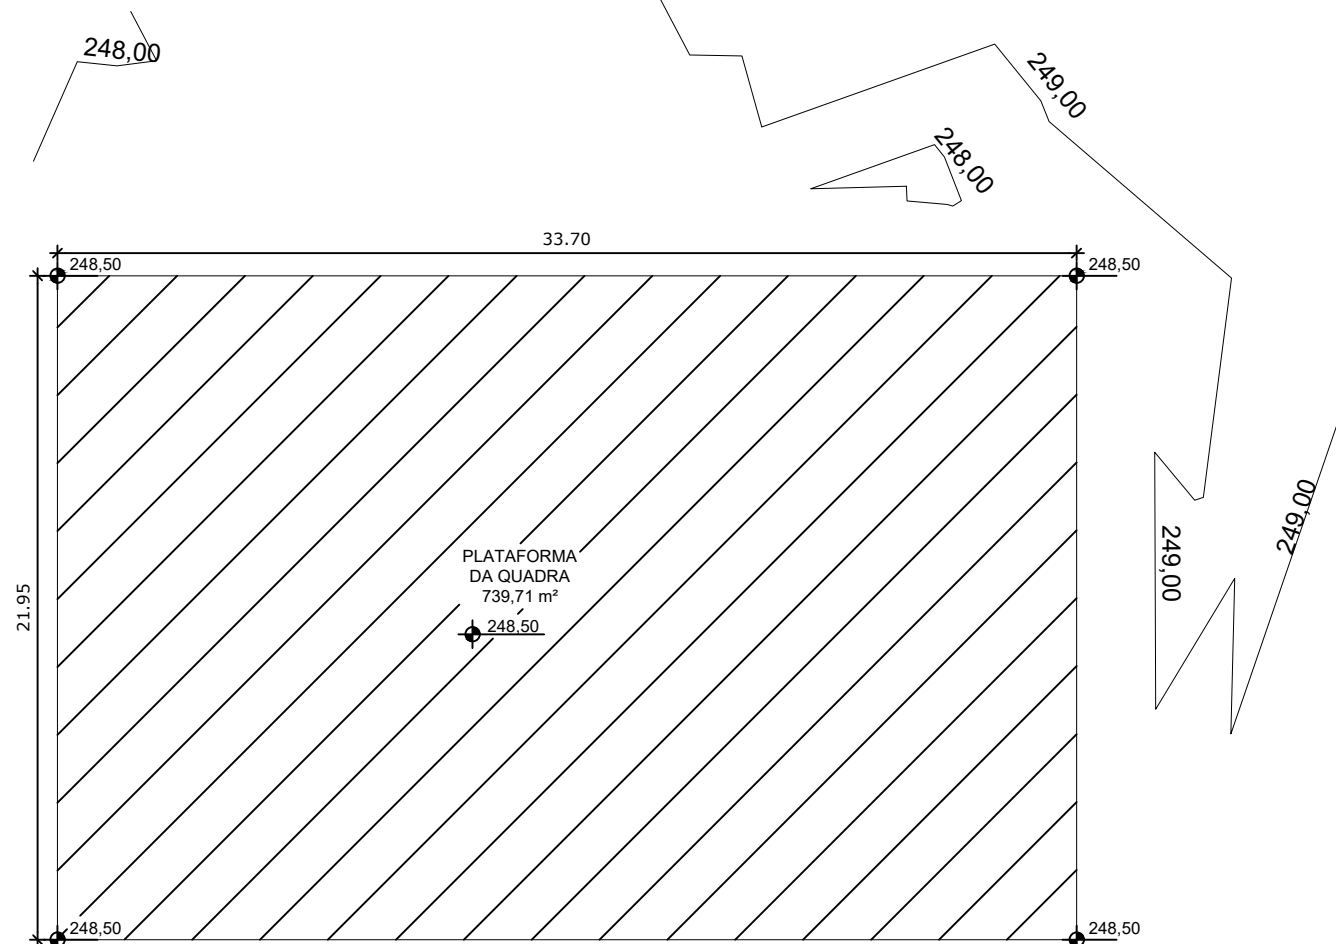

Claudio José Barros
JOY BARROS PROJETO:
Cláudio José Queiroz Barros
Engº Civil - CREA 134190-CE

AUTOR DO PROJETO:

TÉCNICO RESPONSÁVEL:

PROJETO: CONSTRUÇÃO DE COBERTURA METÁLICA		
AUTOR:	CREA N°:	
PROPRIETÁRIO Prefeitura Municipal de Milhã		
LOCAL: Sítio Baixa Verde		
CONTEÚDO: CURVAS DE NÍVEIS		
ESCALA: 1:250	ÁREA TOTAL: 739,71 m²	PRANCHA: 03/04
DATA: 16/08/2021	ÁREA CONSTRUÍDA: 739,71 m²	