


# ESTRADA CARROÇAVEL

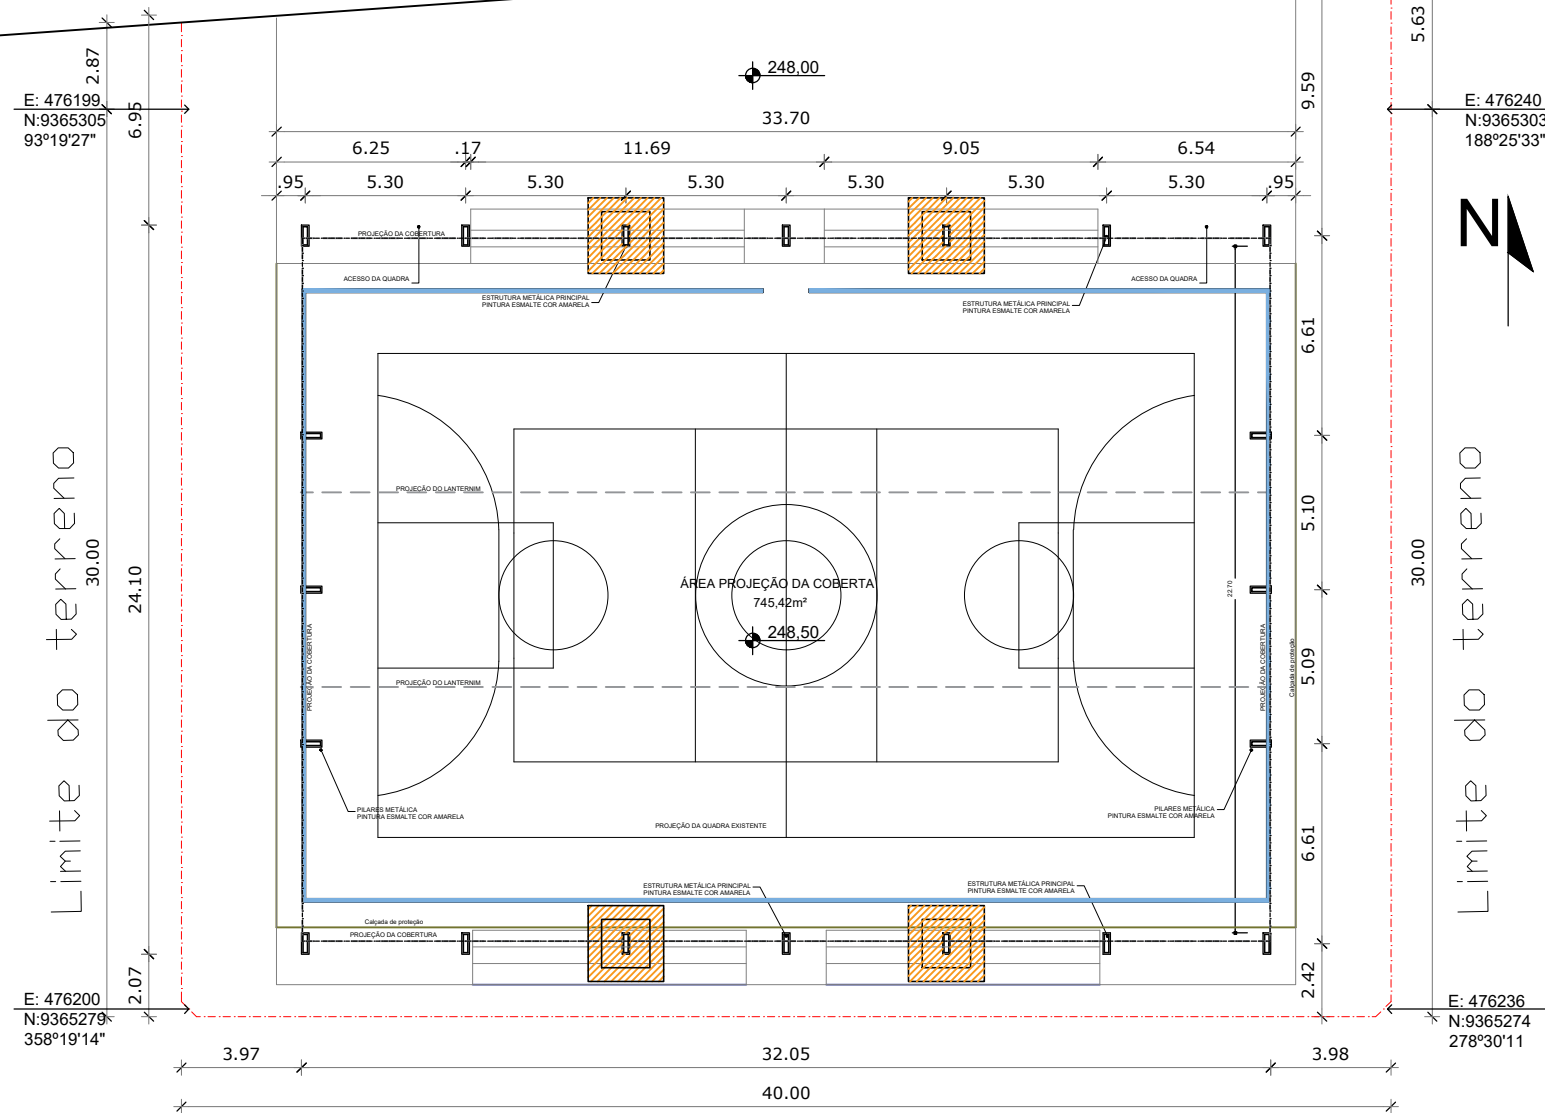

AS EDIFICAÇÕES PRÓXIMA EXISTENTES

ÁREA DO TERRENO  
30,00X40,00 M = 1200,00 m<sup>2</sup>

*Claudio José Barros*  
JOTA BARROS PROJETO:  
Cláudio José Queiroz Barros  
Engº Civil - CREA 13419D-CE

- LEGENDA**
- Mureta Existente permanecerá
  - Demolido para executar a estrutura, após execução será refeita a arquivancada

AUTOR DO PROJETO:

TÉCNICO RESPONSÁVEL:

PROJETO: **CONSTRUÇÃO DE COBERTURA METÁLICA**

AUTOR: \_\_\_\_\_ CREA N°: \_\_\_\_\_

PROPRIETÁRIO  
**Prefeitura Municipal de Milhã**

LOCAL:  
**Sítio Baixa Verde**

CONTEÚDO:  
**Planta de Locação**

ESCALA:  
**1:250**

DATA:  
**28/03/2022**

ÁREA TOTAL:  
**1200,00**

ÁREA CONSTRUÍDA:  
**745,42**

PRANCHA:  
**04/04**