



CORTE B-B
ESCALA 1:75

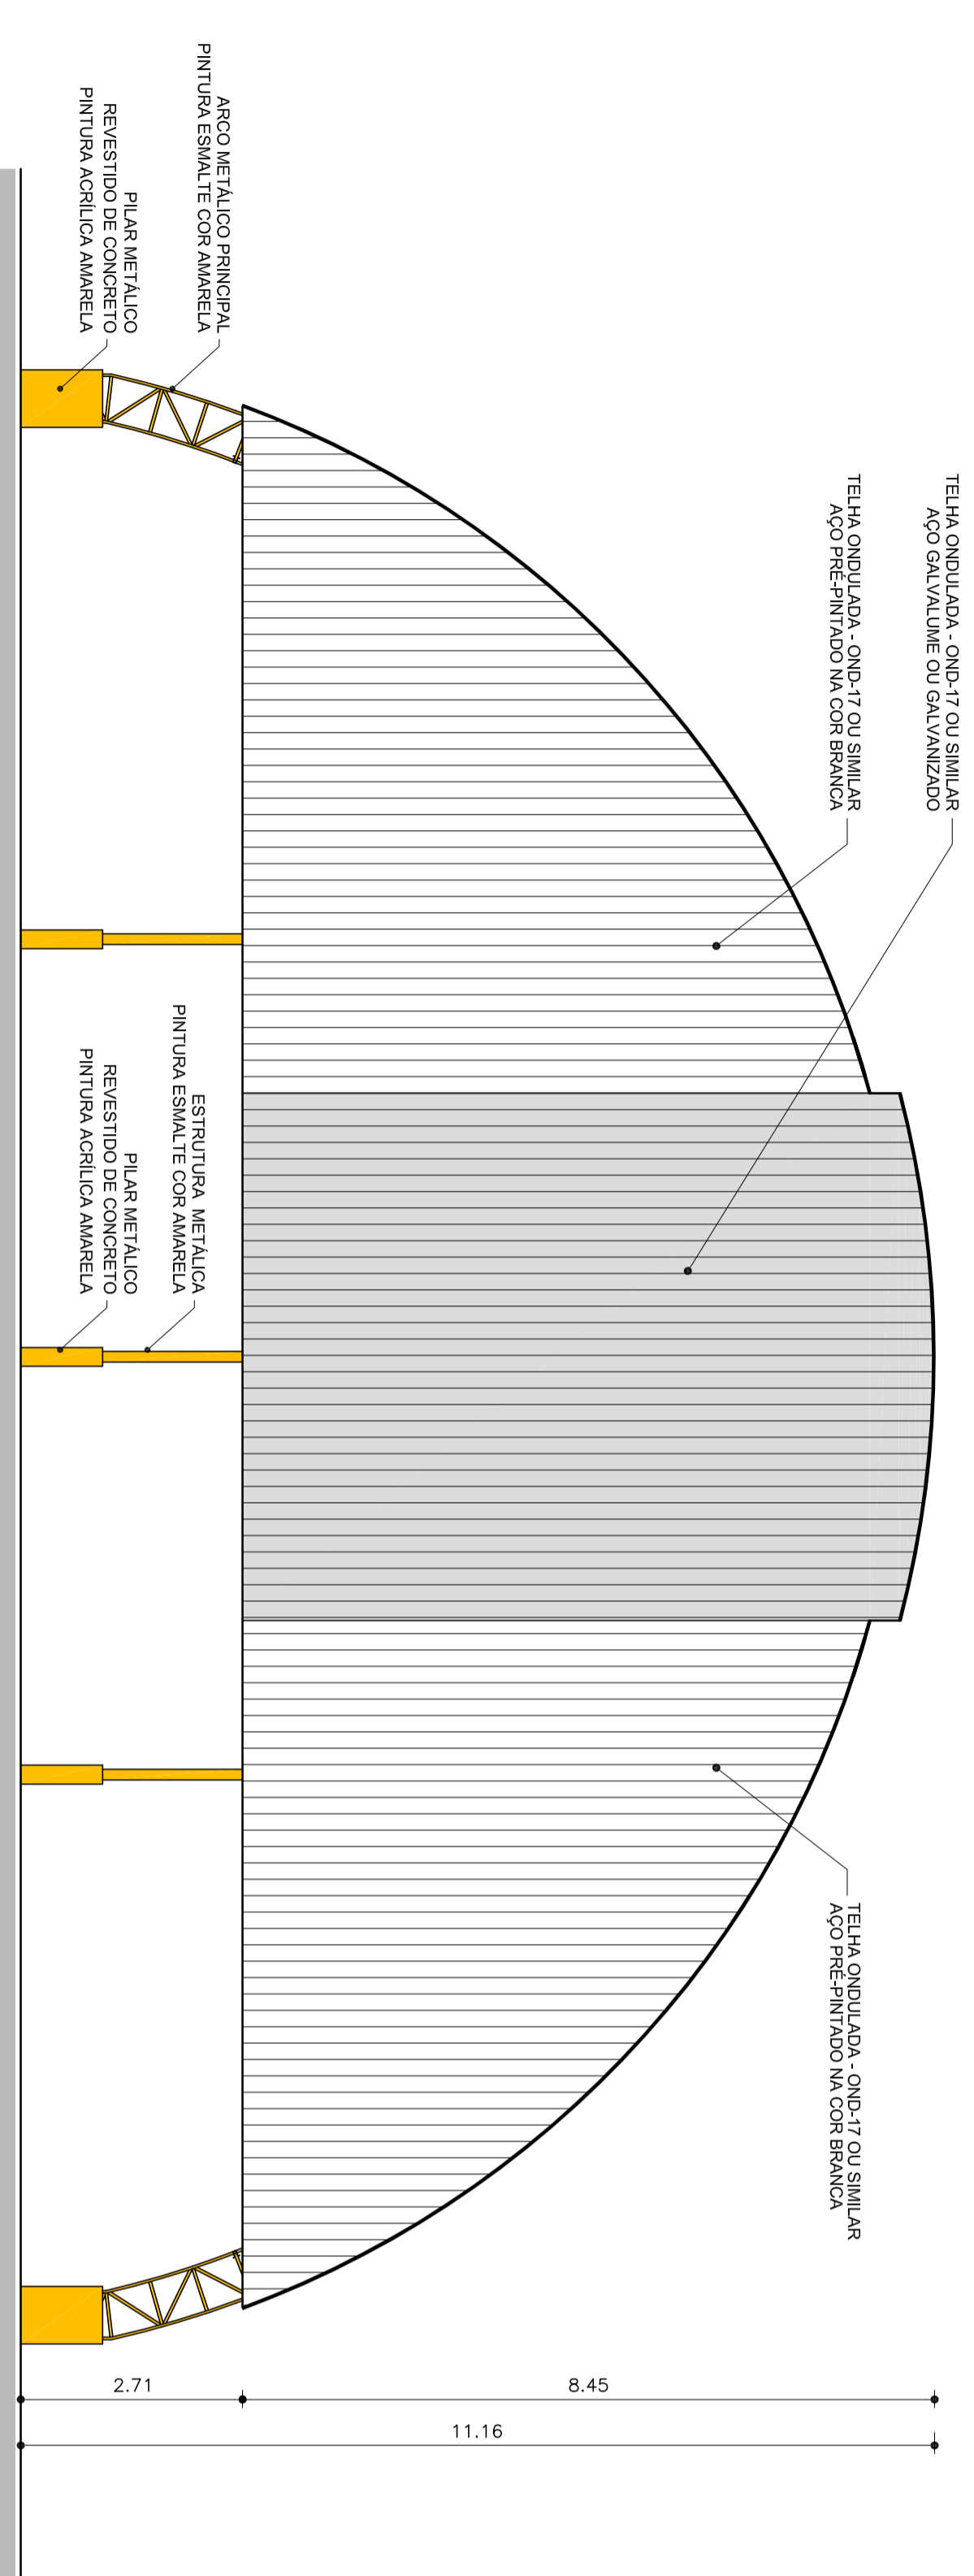

FACHADA 01
ESCALA 1:75

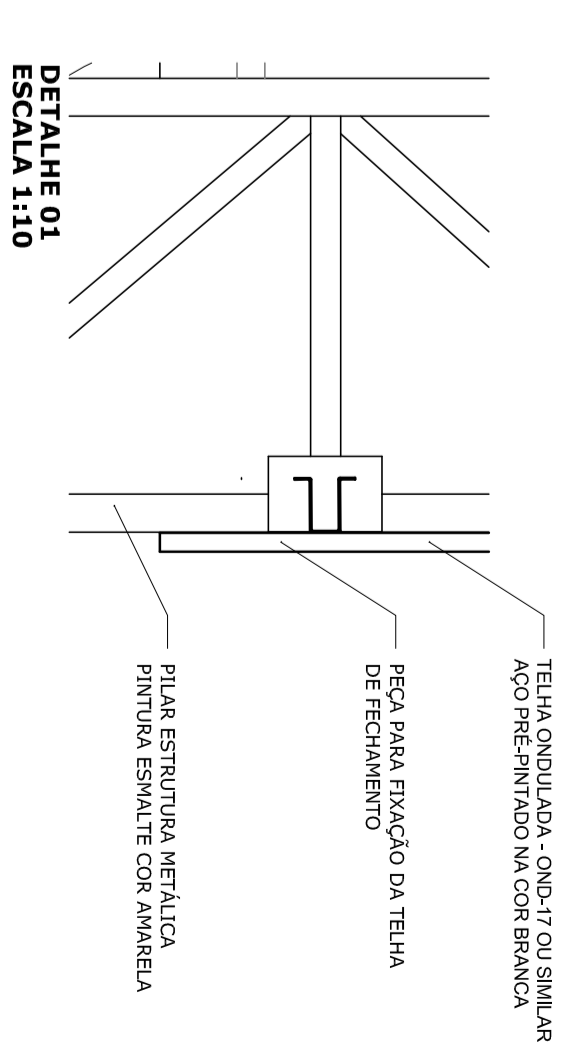

<p>GOVERNADOR DO ESTADO BRASIL Ministério da Educação PAZ NOVO E PAZ SEM POBREZA FNDE Fundo Nacional de Desenvolvimento da Educação</p> <p>PROJETO PADRÃO - FNDE</p>			
MUNICÍPIO – UF:			
PROPRIETÁRIO:			
ENDEREÇO:			
PROPRIETÁRIO		GRUPO	
RESP. TÉCNICO		GRUPO	
DUFO		GRUPO	
OBSERVAÇÕES:			
<p>COBERTURA DE QUADRA GRANDE</p> <p>PROJETO ARQUITETÔNICO</p> <p>CONFERÊNCIA COEST - Coordenação Geral da Infraestrutura Educacional</p> <p>CORTE A-A, CORTE B-B e FACHADA 01</p> <p>ARQ</p>			
FORMATO A1 (841 X 594)	ESCALA 1:75	DATA EMISSÃO MARÇO/2018	PRONCHIA 02/03