


*Claudio Jose Barros*  
 JOTI BARROS PROJETO  
 Cláudio José Queiroz Barros  
 Engº Civil - CREA 134190-CE

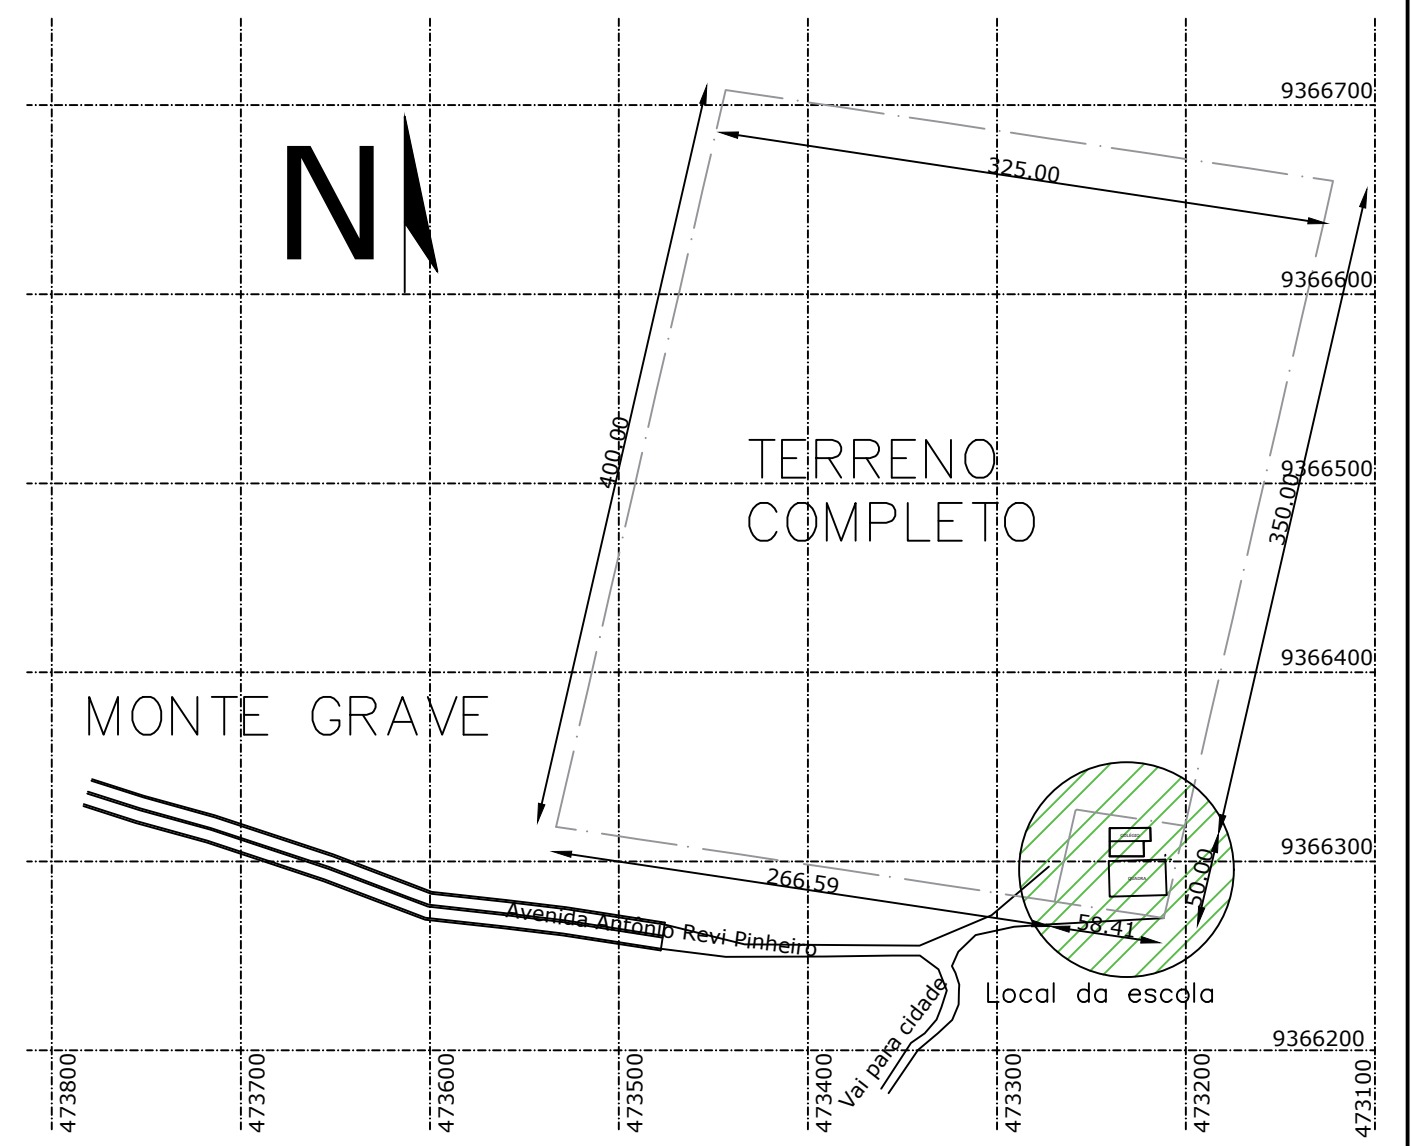

AUTOR DO PROJETO:

TÉCNICO RESPONSÁVEL:

|  |                         |
|--|-------------------------|
| PROJETO:<br><b>COBERTURA DE UMA QUADRA ESCOLAR</b> |                         |
| AUTOR:<br>Claudio Jose Queiroz BARros              | CREA N°:<br>060433694-2 |
| PROPRIETÁRIO<br>Prefeitura municipal de Milhã      |                         |
| LOCAL:<br>Monte Grave                              |                         |
| CONTEÚDO:<br>Planta de Localização                 |                         |

|                     |   |                          |
|---------------------|---|--------------------------|
| ESCALA:<br>1:2000   | ÁREA TOTAL:<br>622,15 m <sup>2</sup>      | PRANCHA:<br><b>01/04</b> |
| DATA:<br>16/08/2021 | ÁREA CONSTRUÍDA:<br>622,15 m <sup>2</sup> |                          |