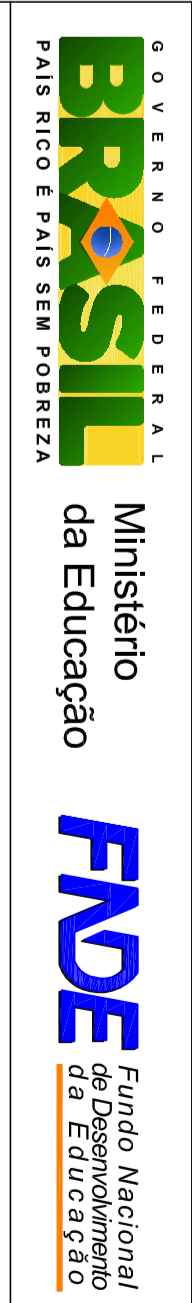


Forma do pavimento baldrame  
escala 1:50

			
<b>PROJETO PADRÃO - FNDE</b>			
MUNICÍPIO - UF			
PROFESSOR(A)			
ENGENHEIRO			
PROJETADO		CHEFE	
RESP. TÉCNICO		CADA	
OUTO			
OBSERVAÇÕES:			
<b>COBERTURA DE QUADRA GRANDE</b> <b>PROJETO ESTRUTURAL</b> COBERTURA DE QUADRA FUNDAÇÃO - PLANTA DOS BALDRAMES <b>SFN</b>			
PROJETO: SANKHO	TÍTULO: RZB	ESCALA: 1:50	FECHA: 03/04