



SEÇÃO ATERRO

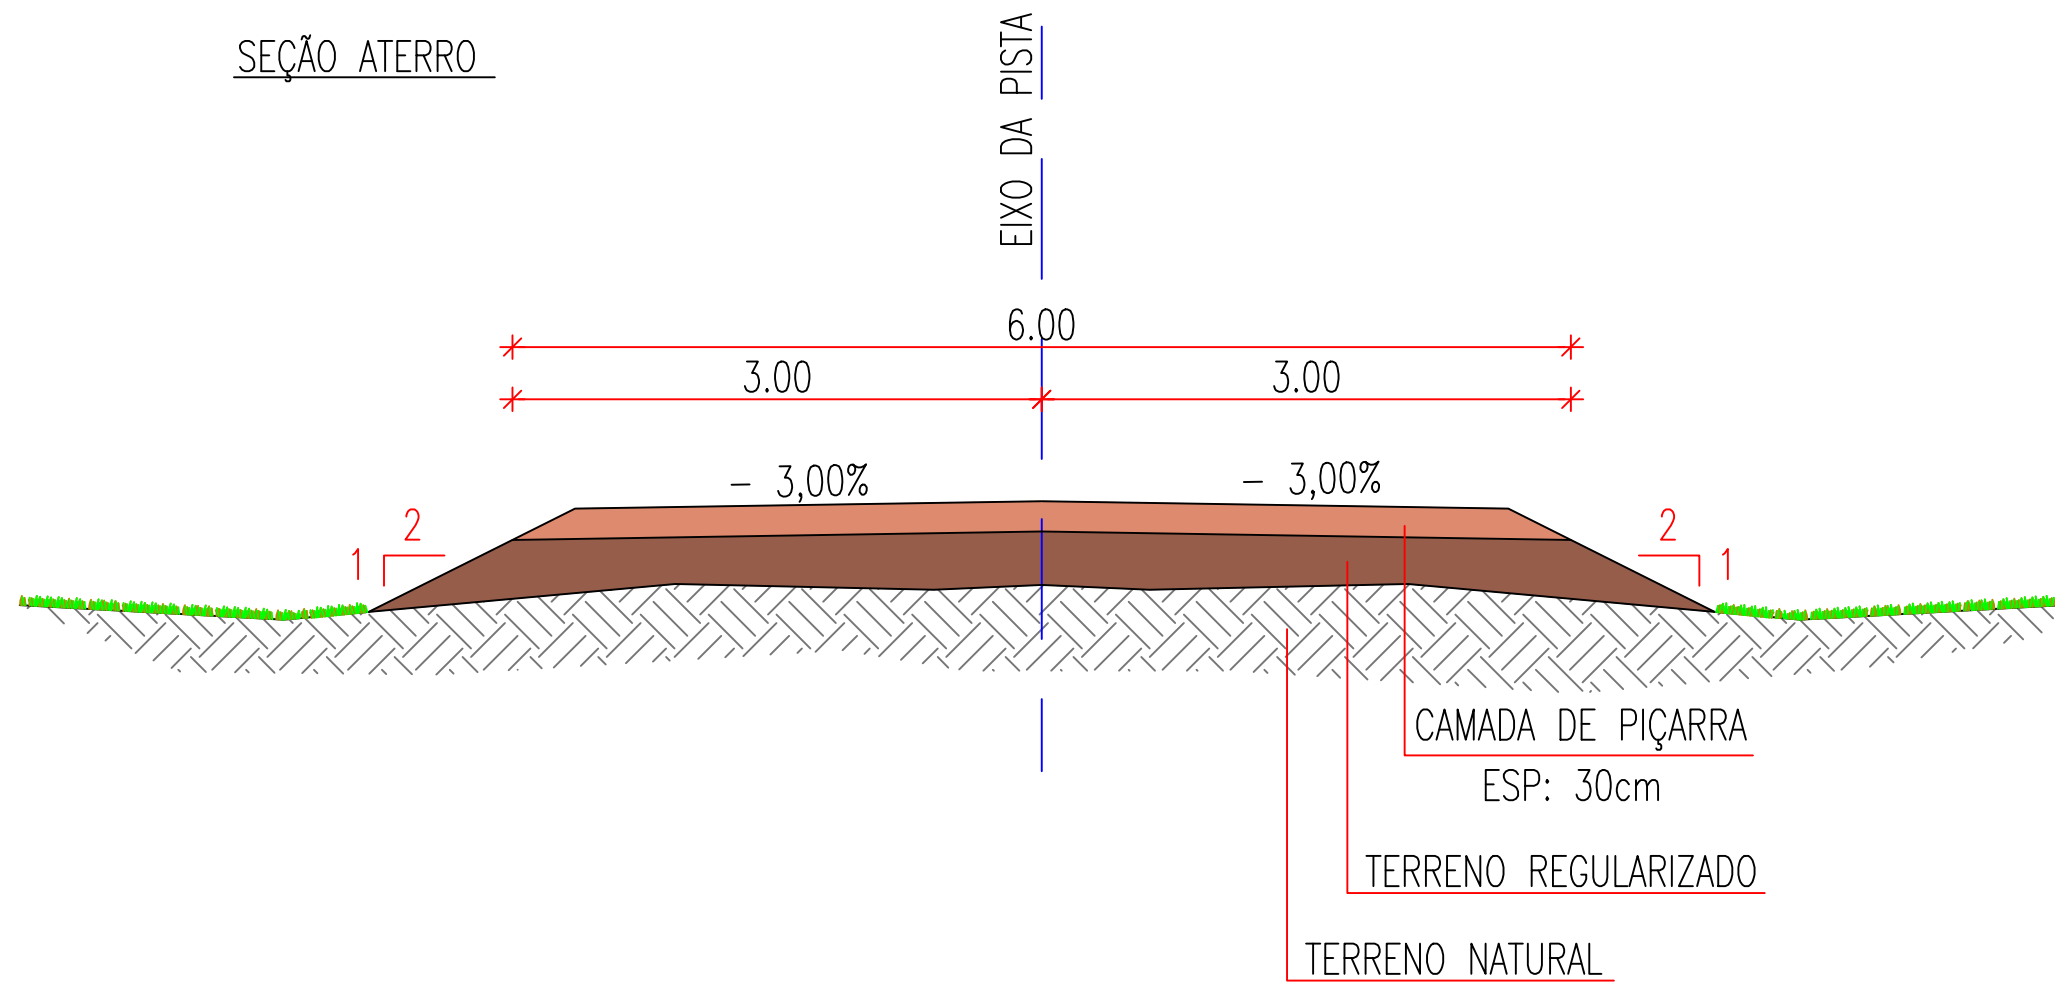

SEÇÃO DE CORTE

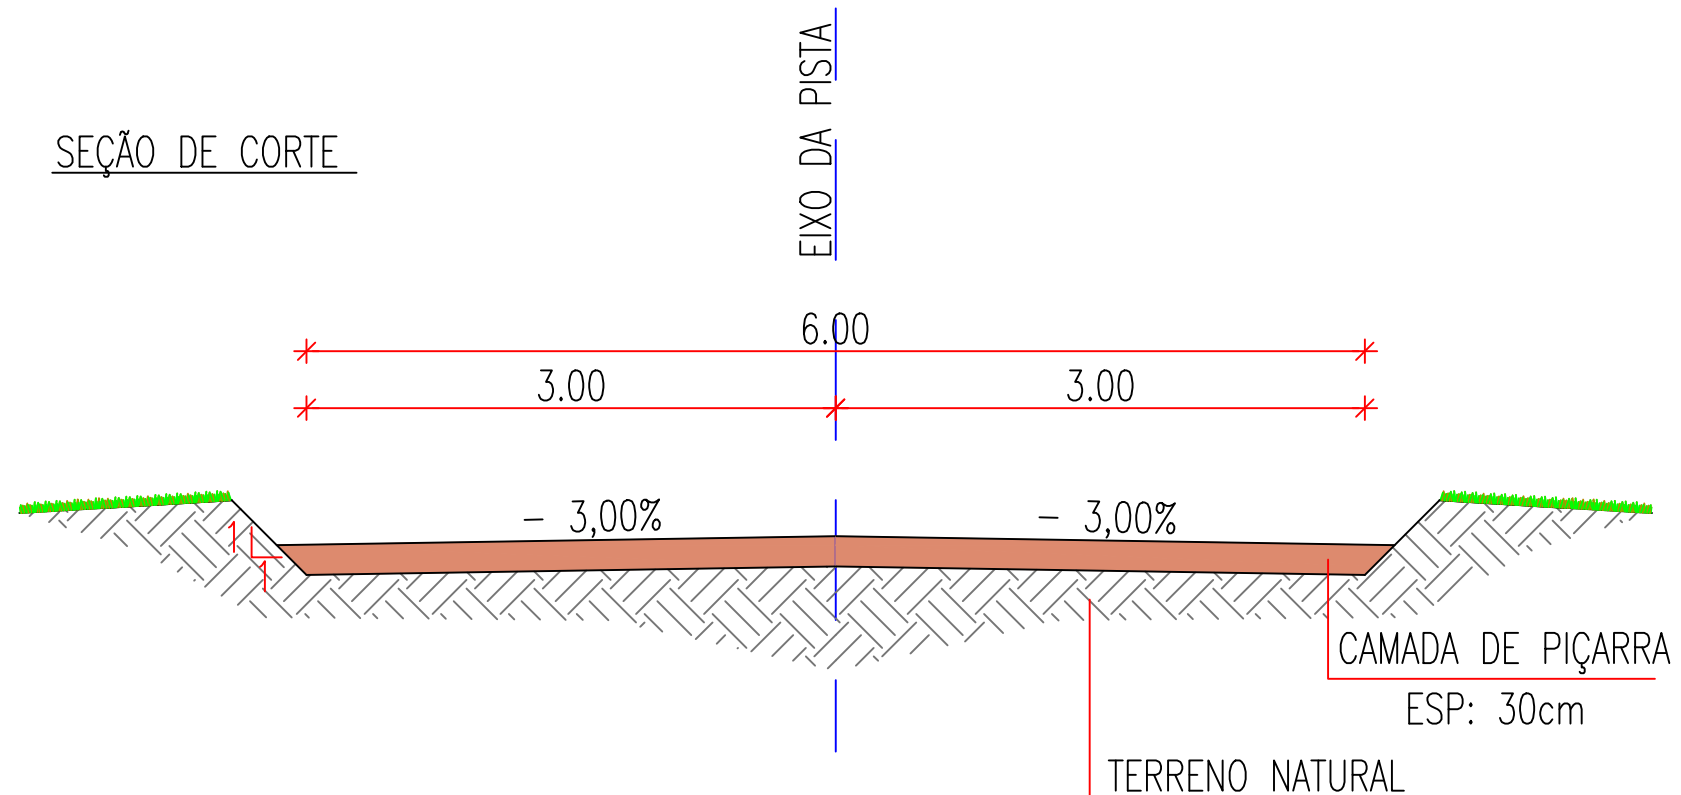

JOTA BARROS PROJETOS
 Arthur Moreira Torquato
 Eng.º Civil - CREA 53900D - CE



PREFEITURA MUNICIPAL DE MILHÃ		PRANCHA:
RECUPERAÇÃO DE ESTRADAS VICINAIS NO MUNICÍPIO DE MILHÃ-CE		1 / 01
SEÇÃO TIPO DA VIA COM LARGURA 6,00m		ESCALA:
PROJETISTA:	ENG. CIVIL ARTHUR MOREIRA TORQUATO - CREA 53.900D-CE	S/ escala
ARQUIVO:	SEÇÃO TIPO	