



LEGENDA:

-  ATERRO
-  CORTE

Arthur Moreira Torquato
 JOTA BARROS PROJETOS
 Arthur Moreira Torquato
 Engº Civil - CREA 53900D - CE




PREFEITURA MUNICIPAL DE MILHÃ	
RECUPERAÇÃO DE ESTRADAS VICINAIS NO MUNICÍPIO DE MILHÃ-CE	
SEÇÕES TRANSVERSAIS	
PROJETISTA:	ENG. CIVIL ARTHUR MOREIRA TORQUATO - CREA 53.900D-CE
ARQUIVO:	SANTA FÉ A CAFUNDÓ_SEÇÕES.DWG

PRANCHA:


1 / 35

ESCALA:

1/250

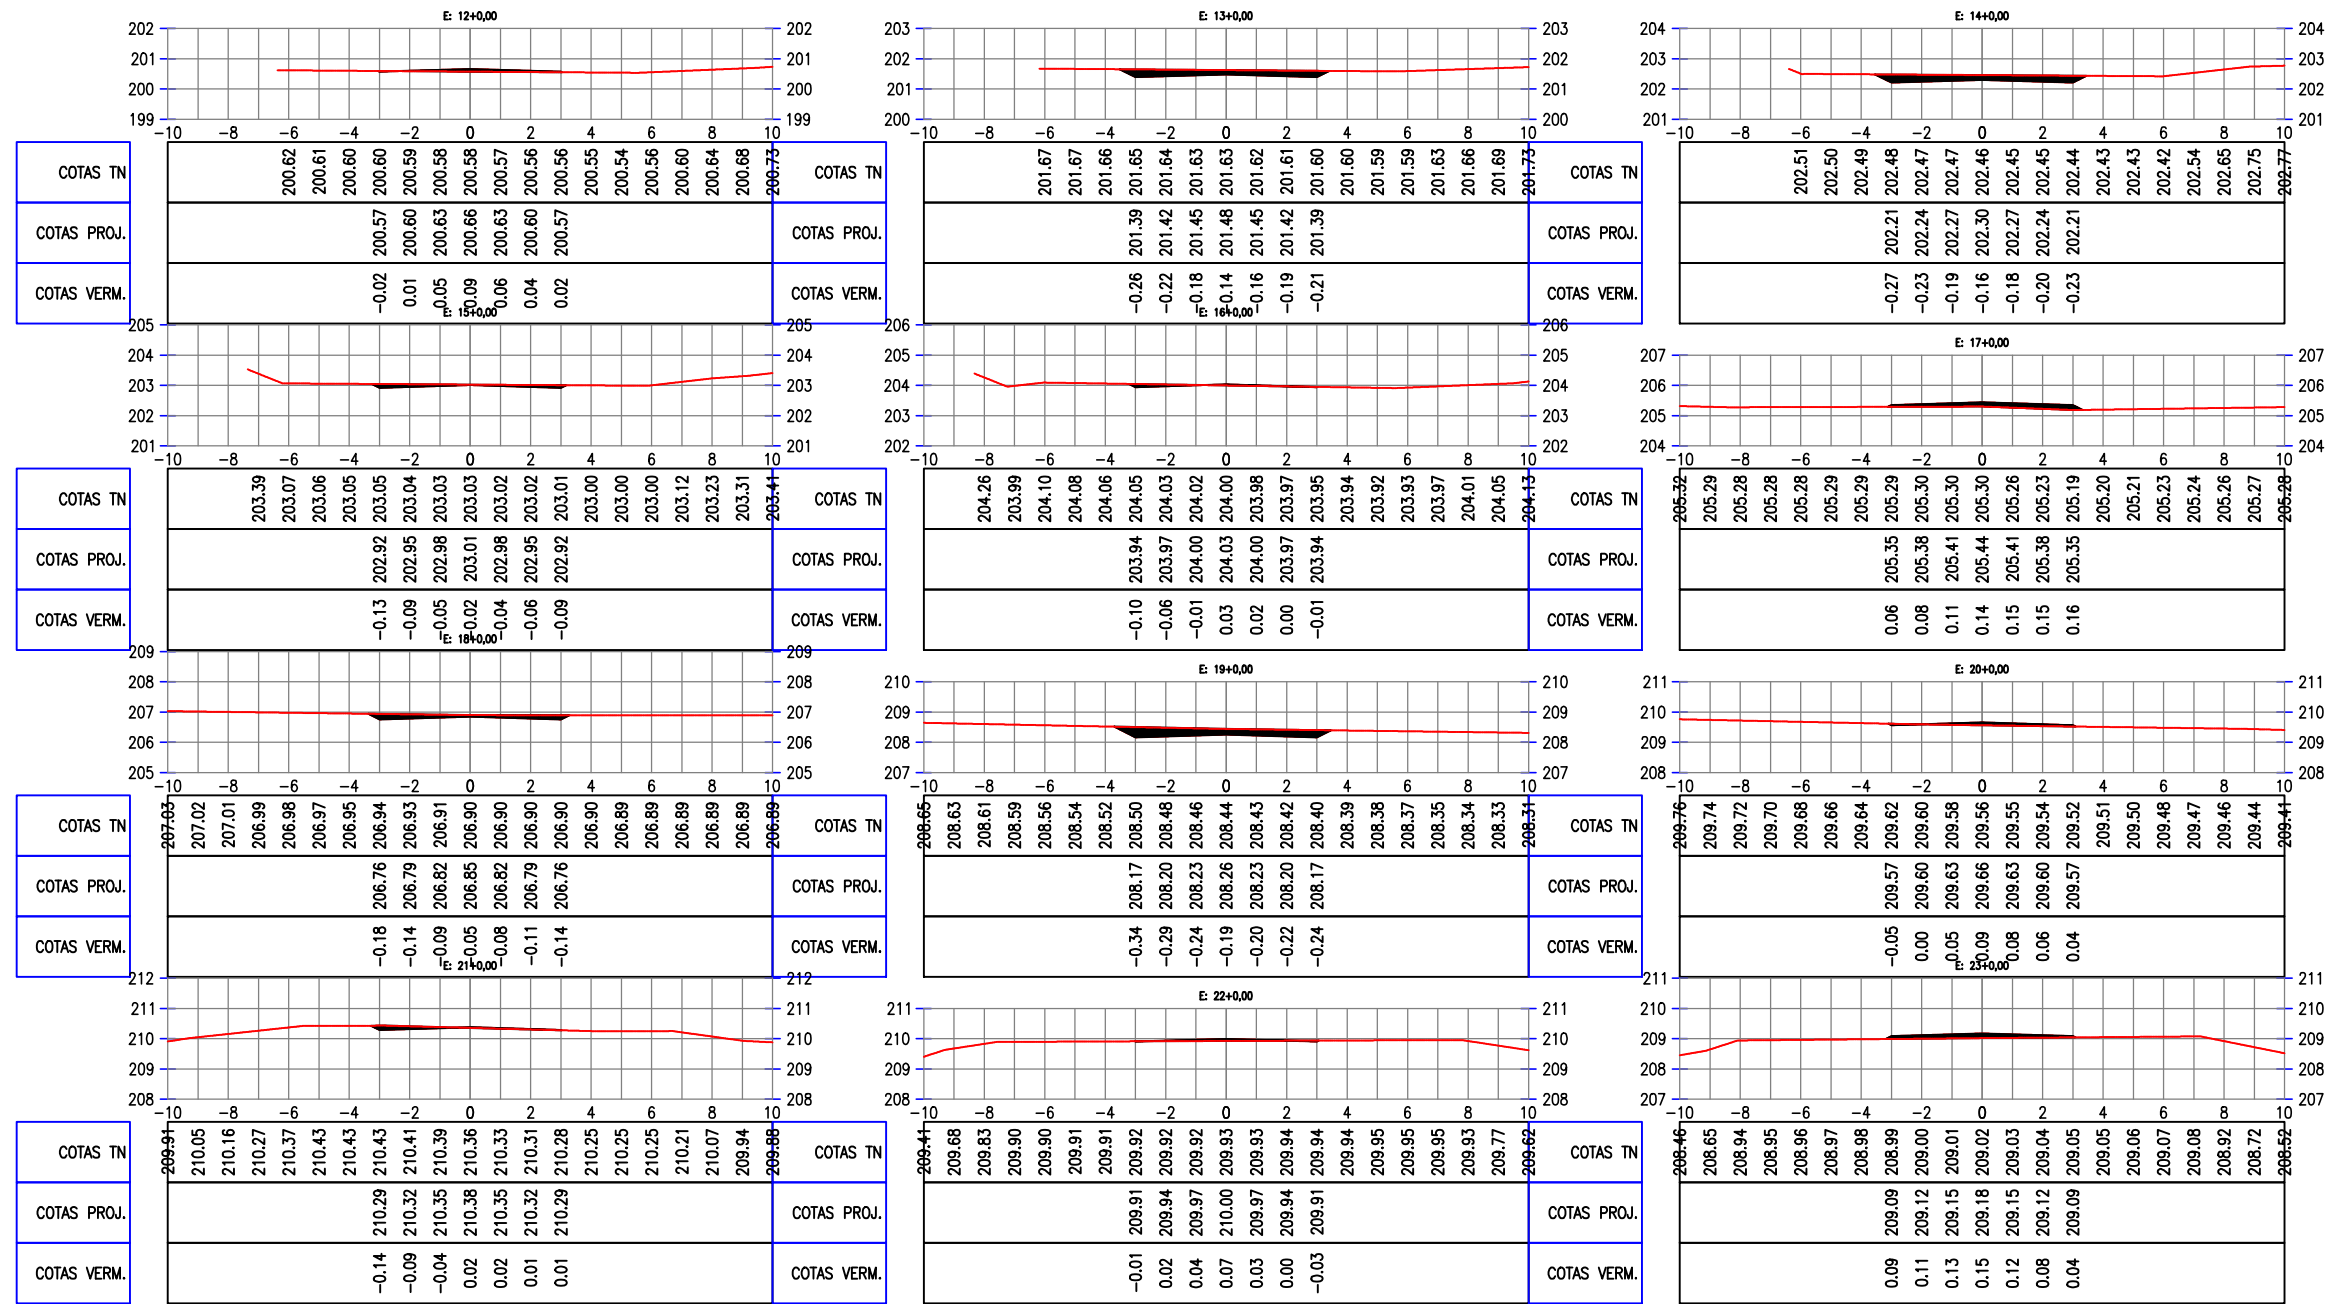

LEGENDA:

-  ATERRO
-  CORTE


 JOTA BARROS PROJETOS
 Arthur Moreira Torquato
 Engº Civil - CREA 53.900D - CE



PREFEITURA MUNICIPAL DE MILHÃ
 RECUPERAÇÃO DE ESTRADAS VICINAIS NO MUNICÍPIO DE MILHÃ-CE

SEÇÕES TRANSVERSAIS


PROJETISTA: ENG. CIVIL ARTHUR MOREIRA TORQUATO - CREA 53.900D-CE
 ARQUIVO: SANTA FÉ A CAFUNDÓ_SEÇÕES.DWG

PRANCHA:



2 / 35

ESCALA:

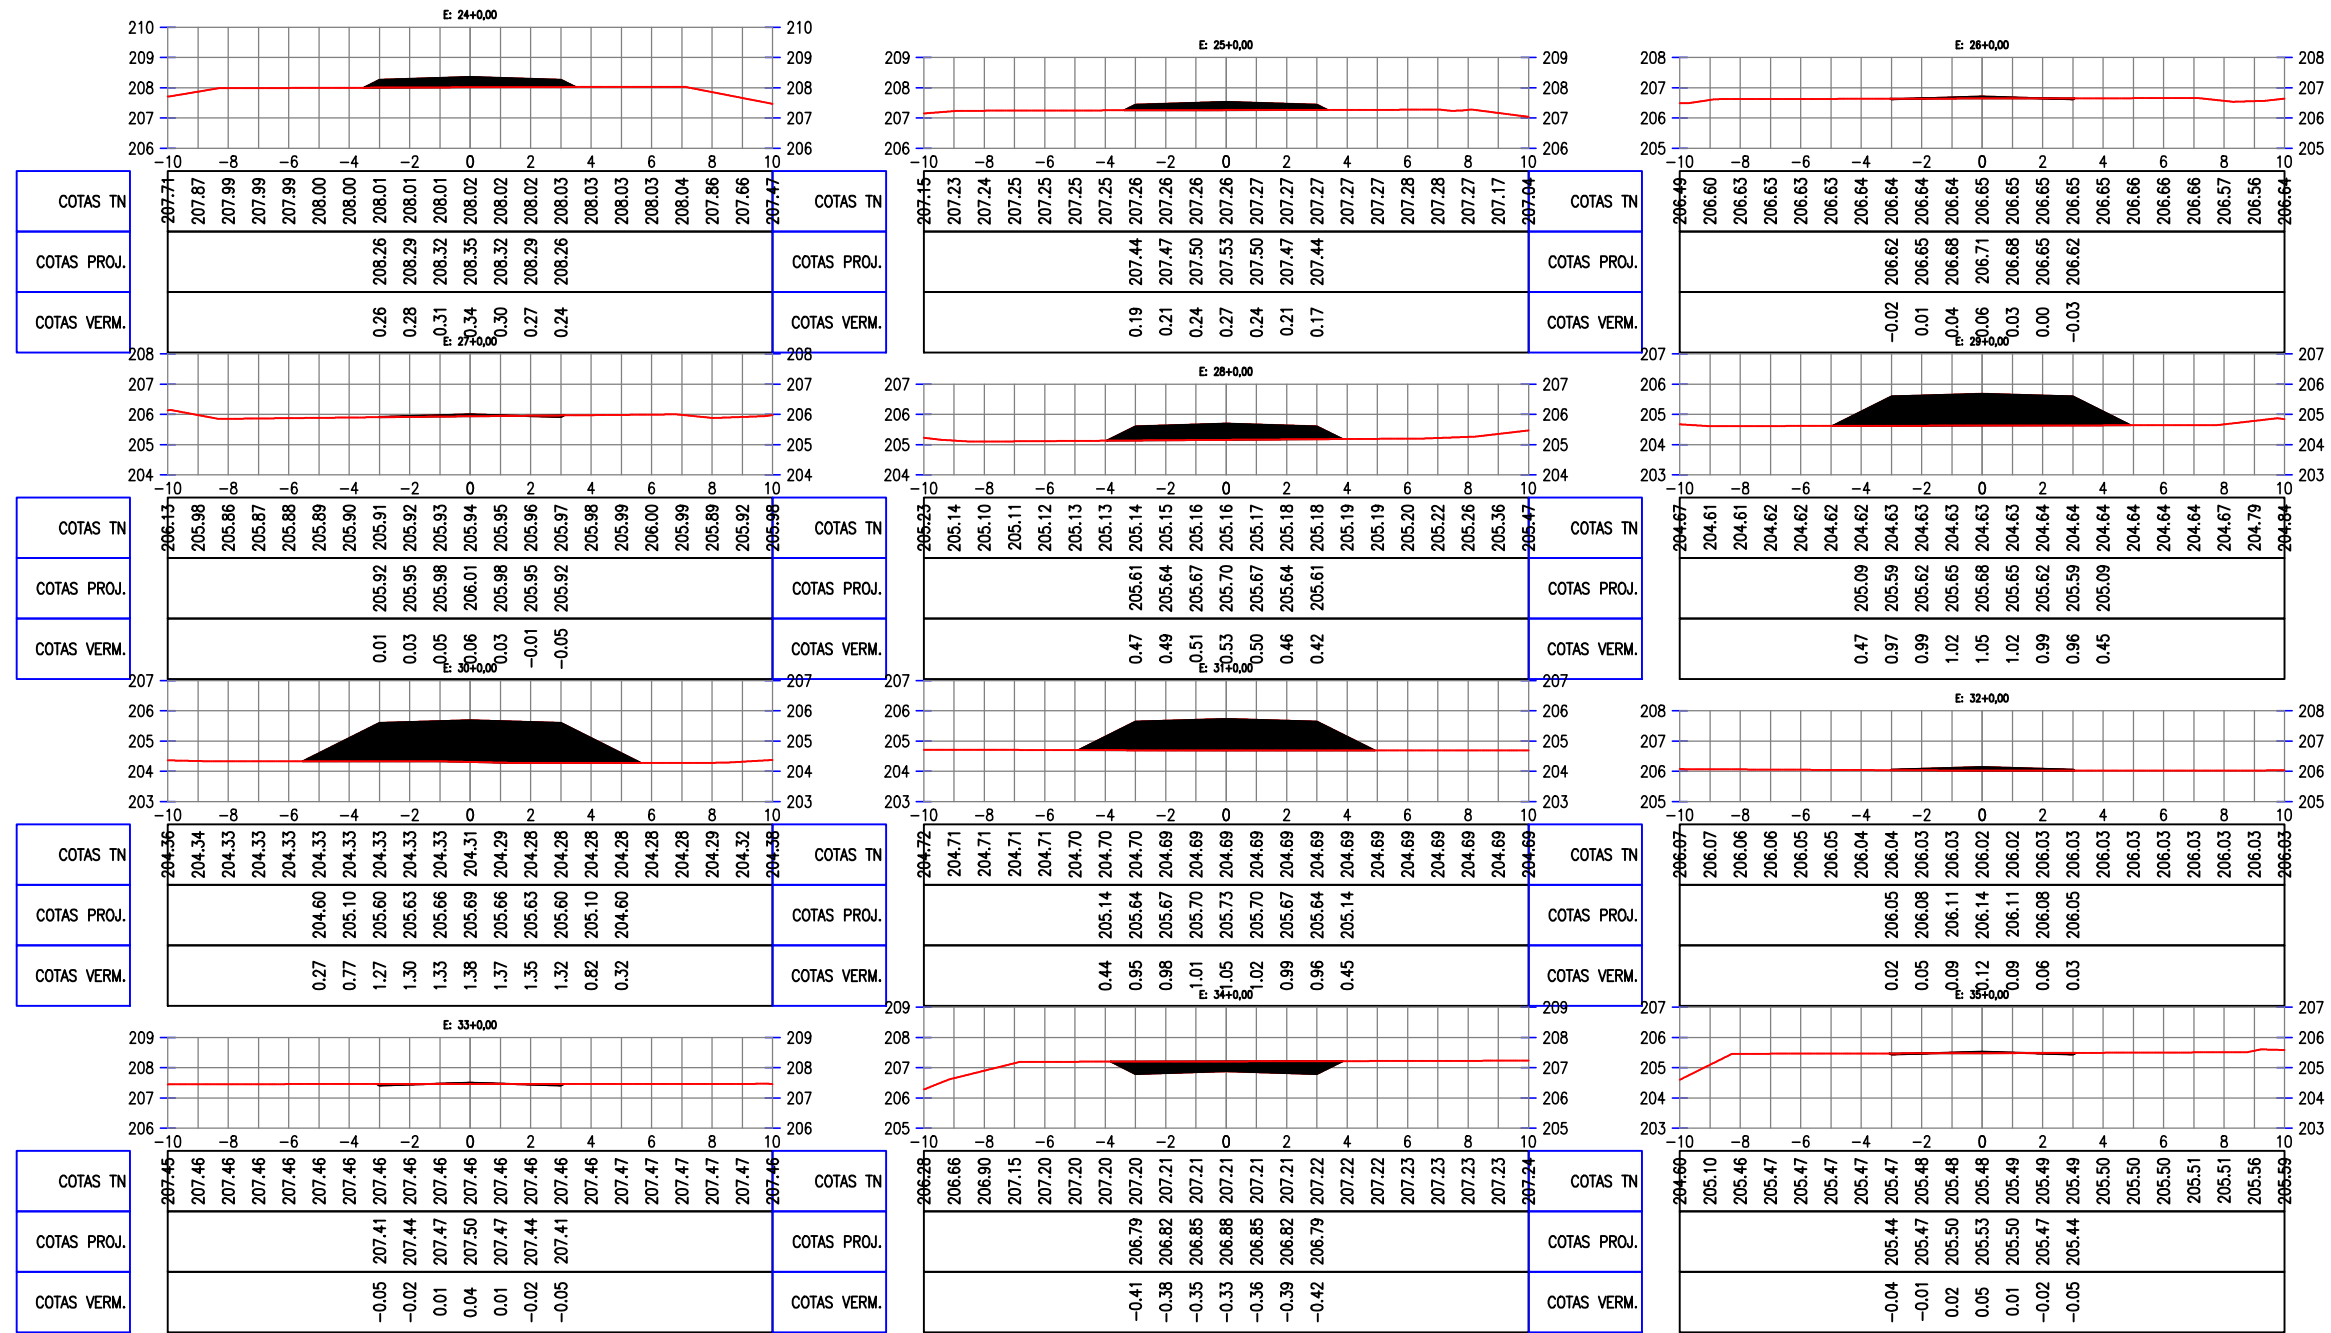1/250



LEGENDA:

-  ATERRO
-  CORTE

Arthur Moreira Torquato
JOTA BARROS PROJETOS
 Arthur Moreira Torquato
 Engº Civil - CREA 53900D - CE




PREFEITURA MUNICIPAL DE MILHÃ	
RECUPERAÇÃO DE ESTRADAS VICINAIS NO MUNICÍPIO DE MILHÃ-CE	
SEÇÕES TRANSVERSAIS	
PROJETISTA:	ENG. CIVIL ARTHUR MOREIRA TORQUATO - CREA 53.900D-CE
ARQUIVO:	SANTA FÉ A CAFUNDÓ_SEÇÕES.DWG

PRANCHA:

3 / 35

ESCALA:

1/250

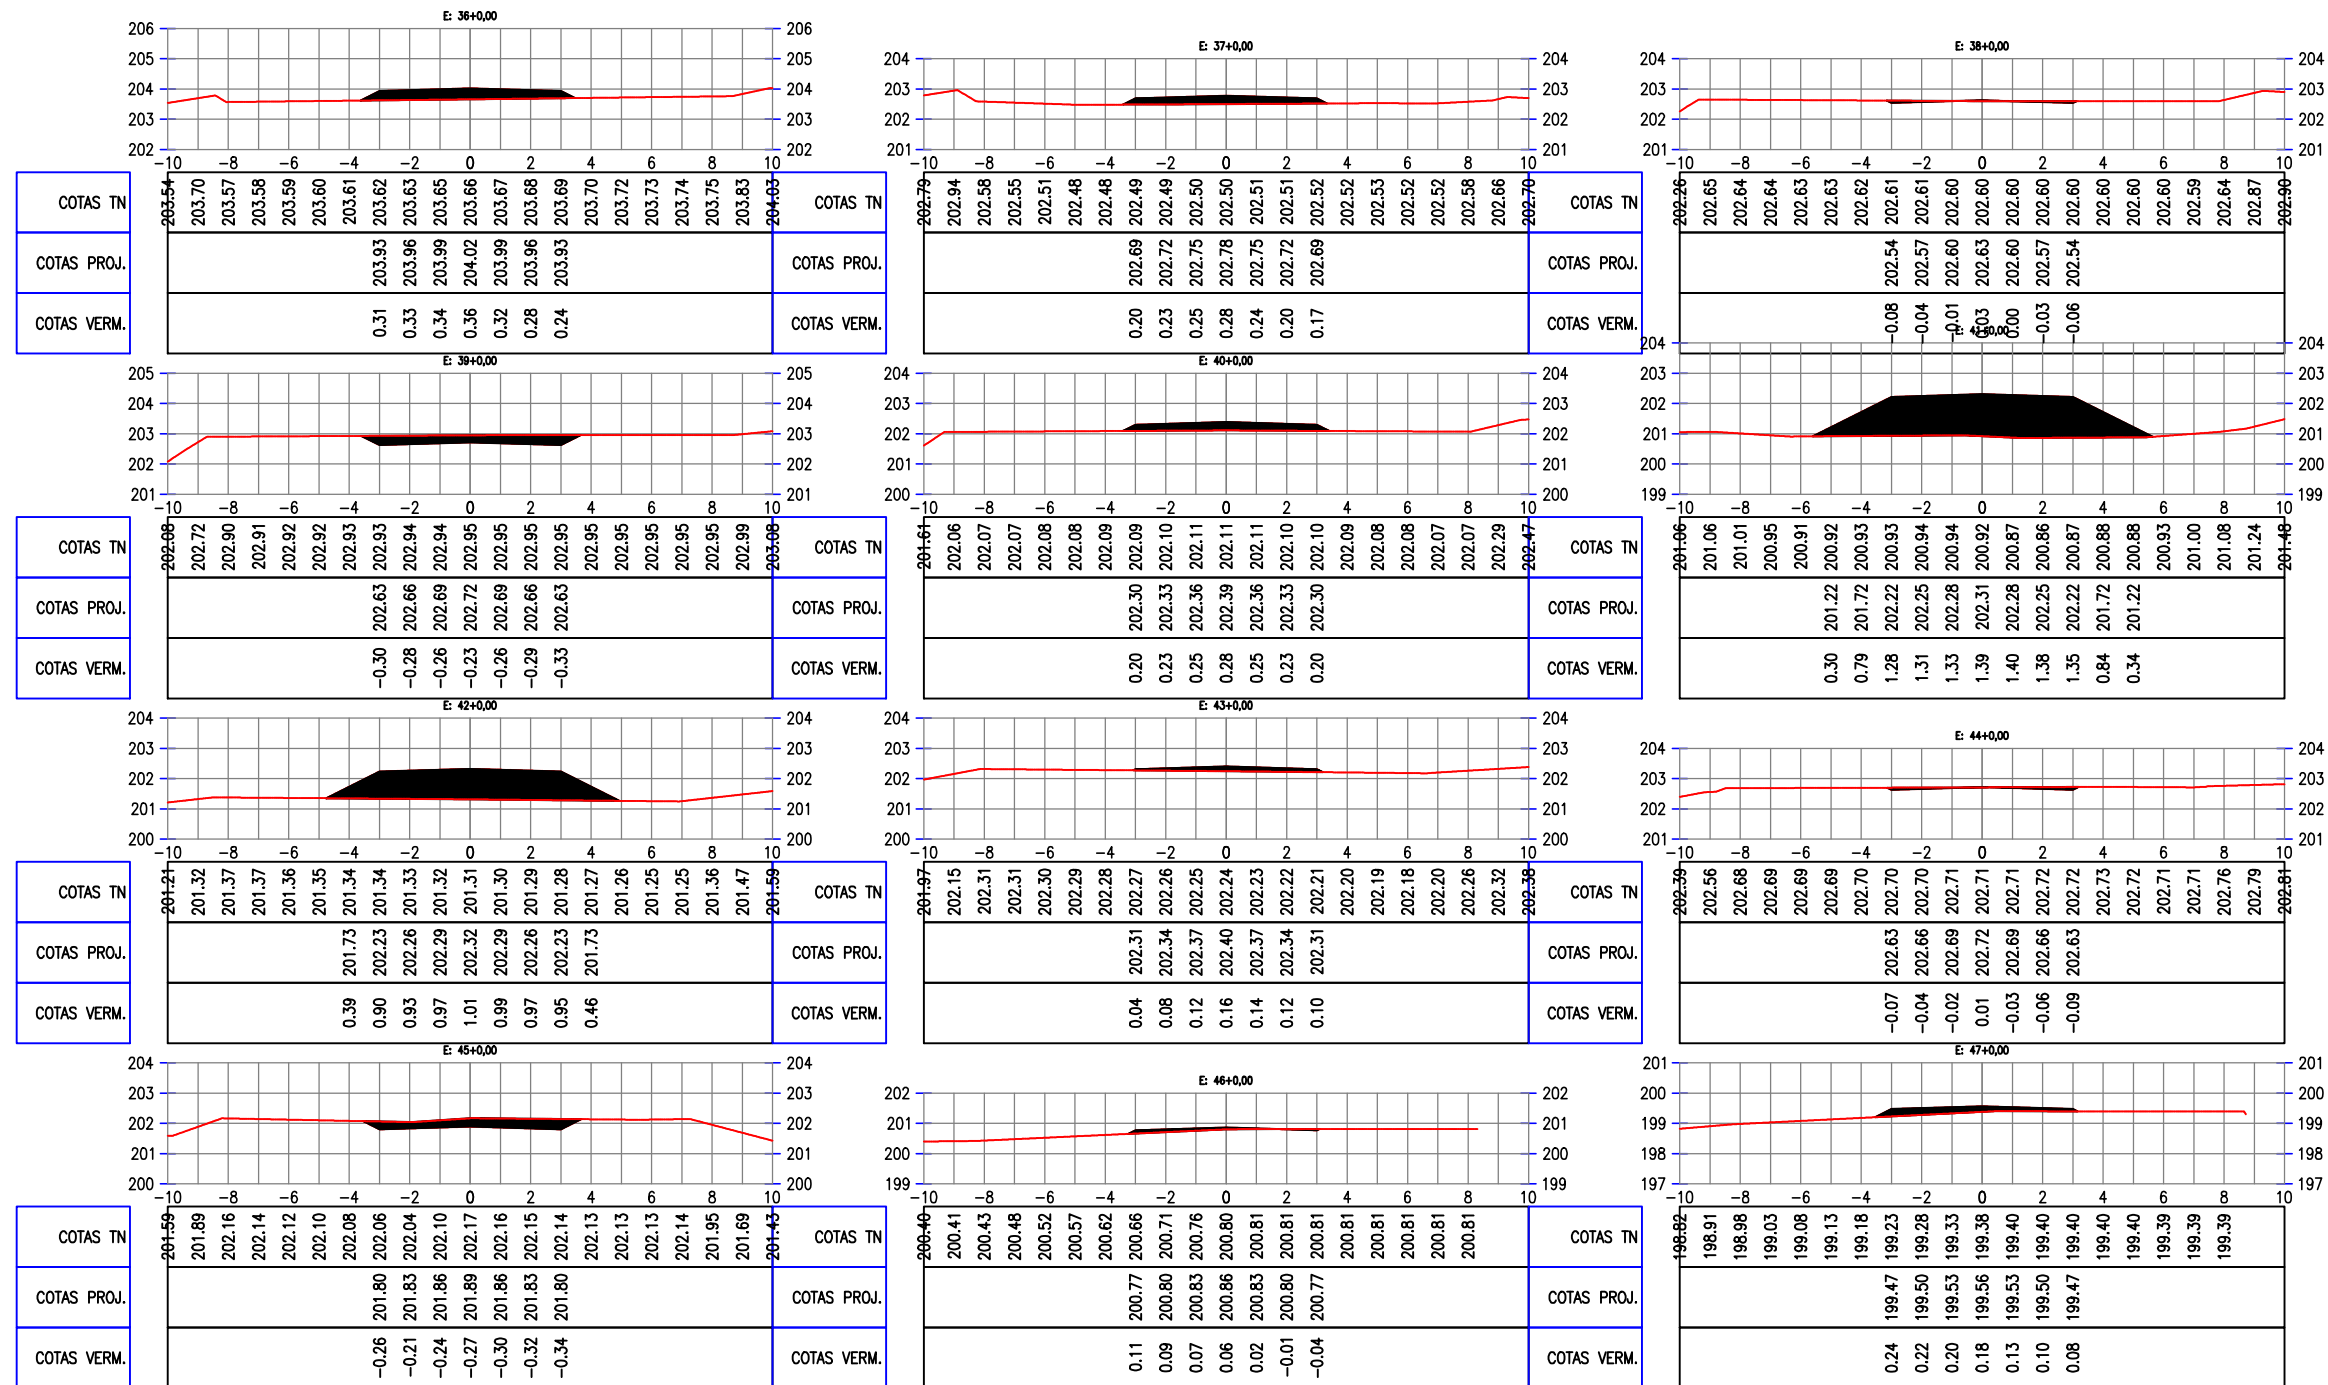

LEGENDA:


-  ATERRO
-  CORTE

Arthur Moreira Torquato
JOTA BARROS PROJETOS
 Arthur Moreira Torquato
 Engº Civil - CREA 53900D - CE



PREFEITURA MUNICIPAL DE MILHÃ	
RECUPERAÇÃO DE ESTRADAS VICINAIS NO MUNICÍPIO DE MILHÃ-CE	
SEÇÕES TRANSVERSAIS	
PROJETISTA:	ENG. CIVIL ARTHUR MOREIRA TORQUATO - CREA 53.900D-CE
ARQUIVO:	SANTA FÉ A CAFUNDÓ_SEÇÕES.DWG

PRANCHA:
4 / 35
 ESCALA:
 1/250

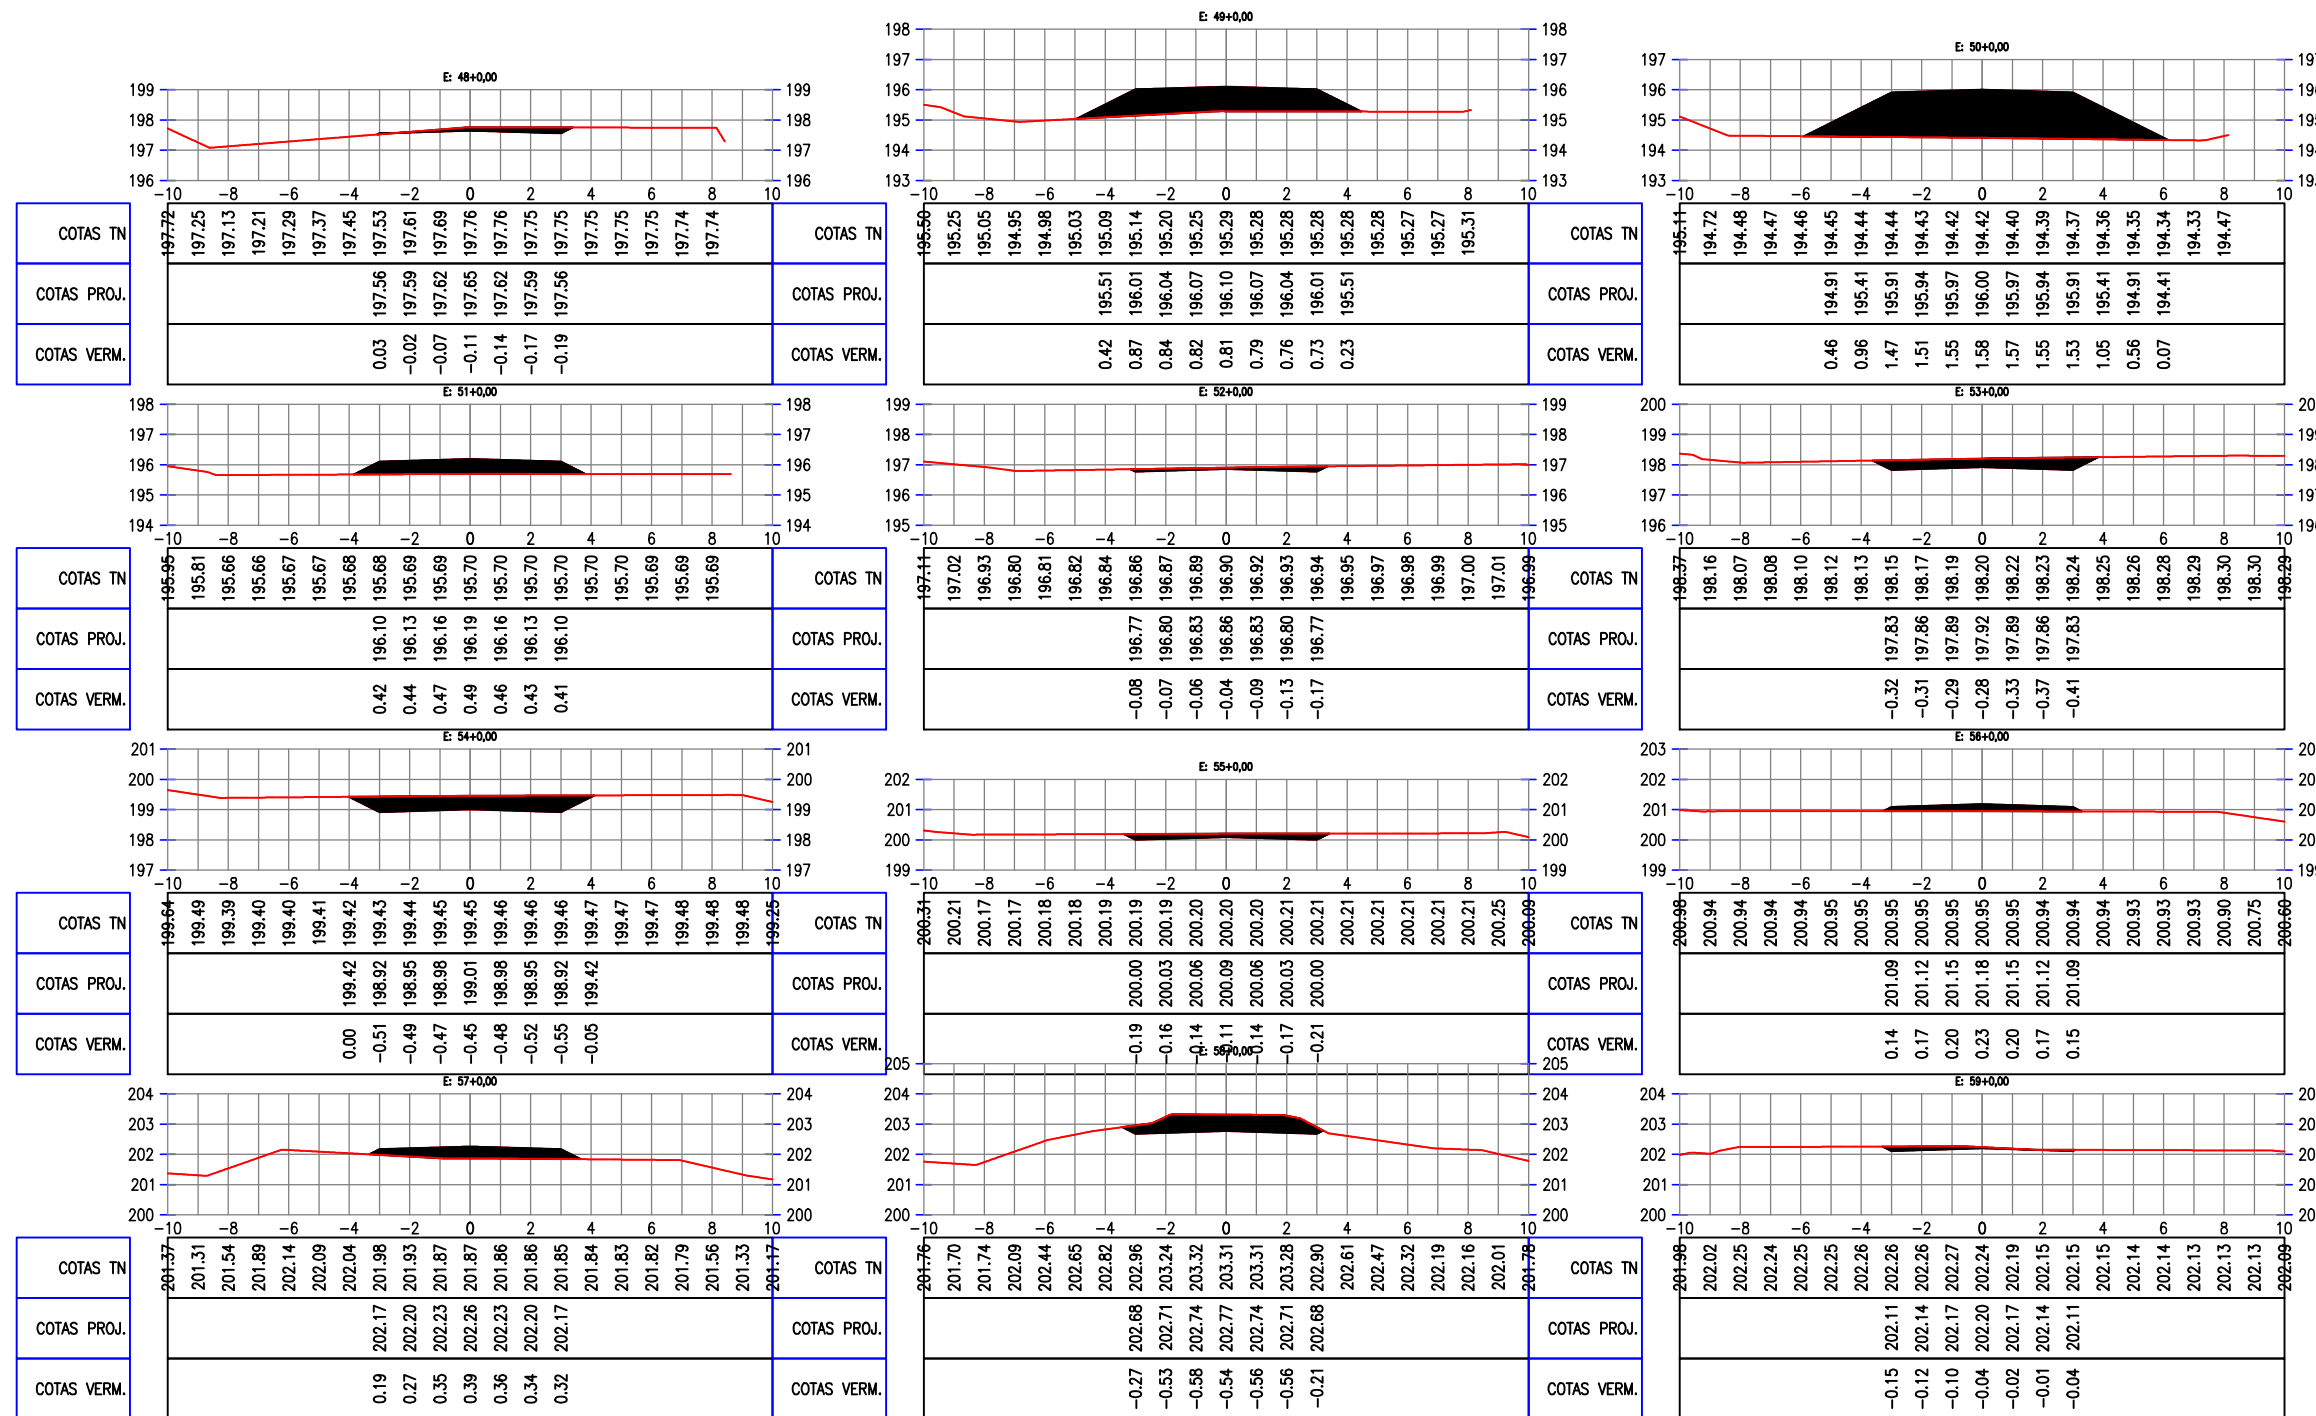

LEGENDA:




Arthur Moreira Torquato
JOTA BARROS PROJETOS
 Arthur Moreira Torquato
 Engº Civil - CREA 53900D - CE




PREFEITURA MUNICIPAL DE MILHÃ
 RECUPERAÇÃO DE ESTRADAS VICINAIS NO MUNICÍPIO DE MILHÃ-CE
SEÇÕES TRANSVERSAIS
 PROJETA: ENG. CIVIL ARTHUR MOREIRA TORQUATO - CREA 53.900D-CE
 ARQUIVO: SANTA FÉ A CAFUNDÓ_SEÇÕES.DWG

PRANCHA:
5 / 35
 ESCALA:
 1/250

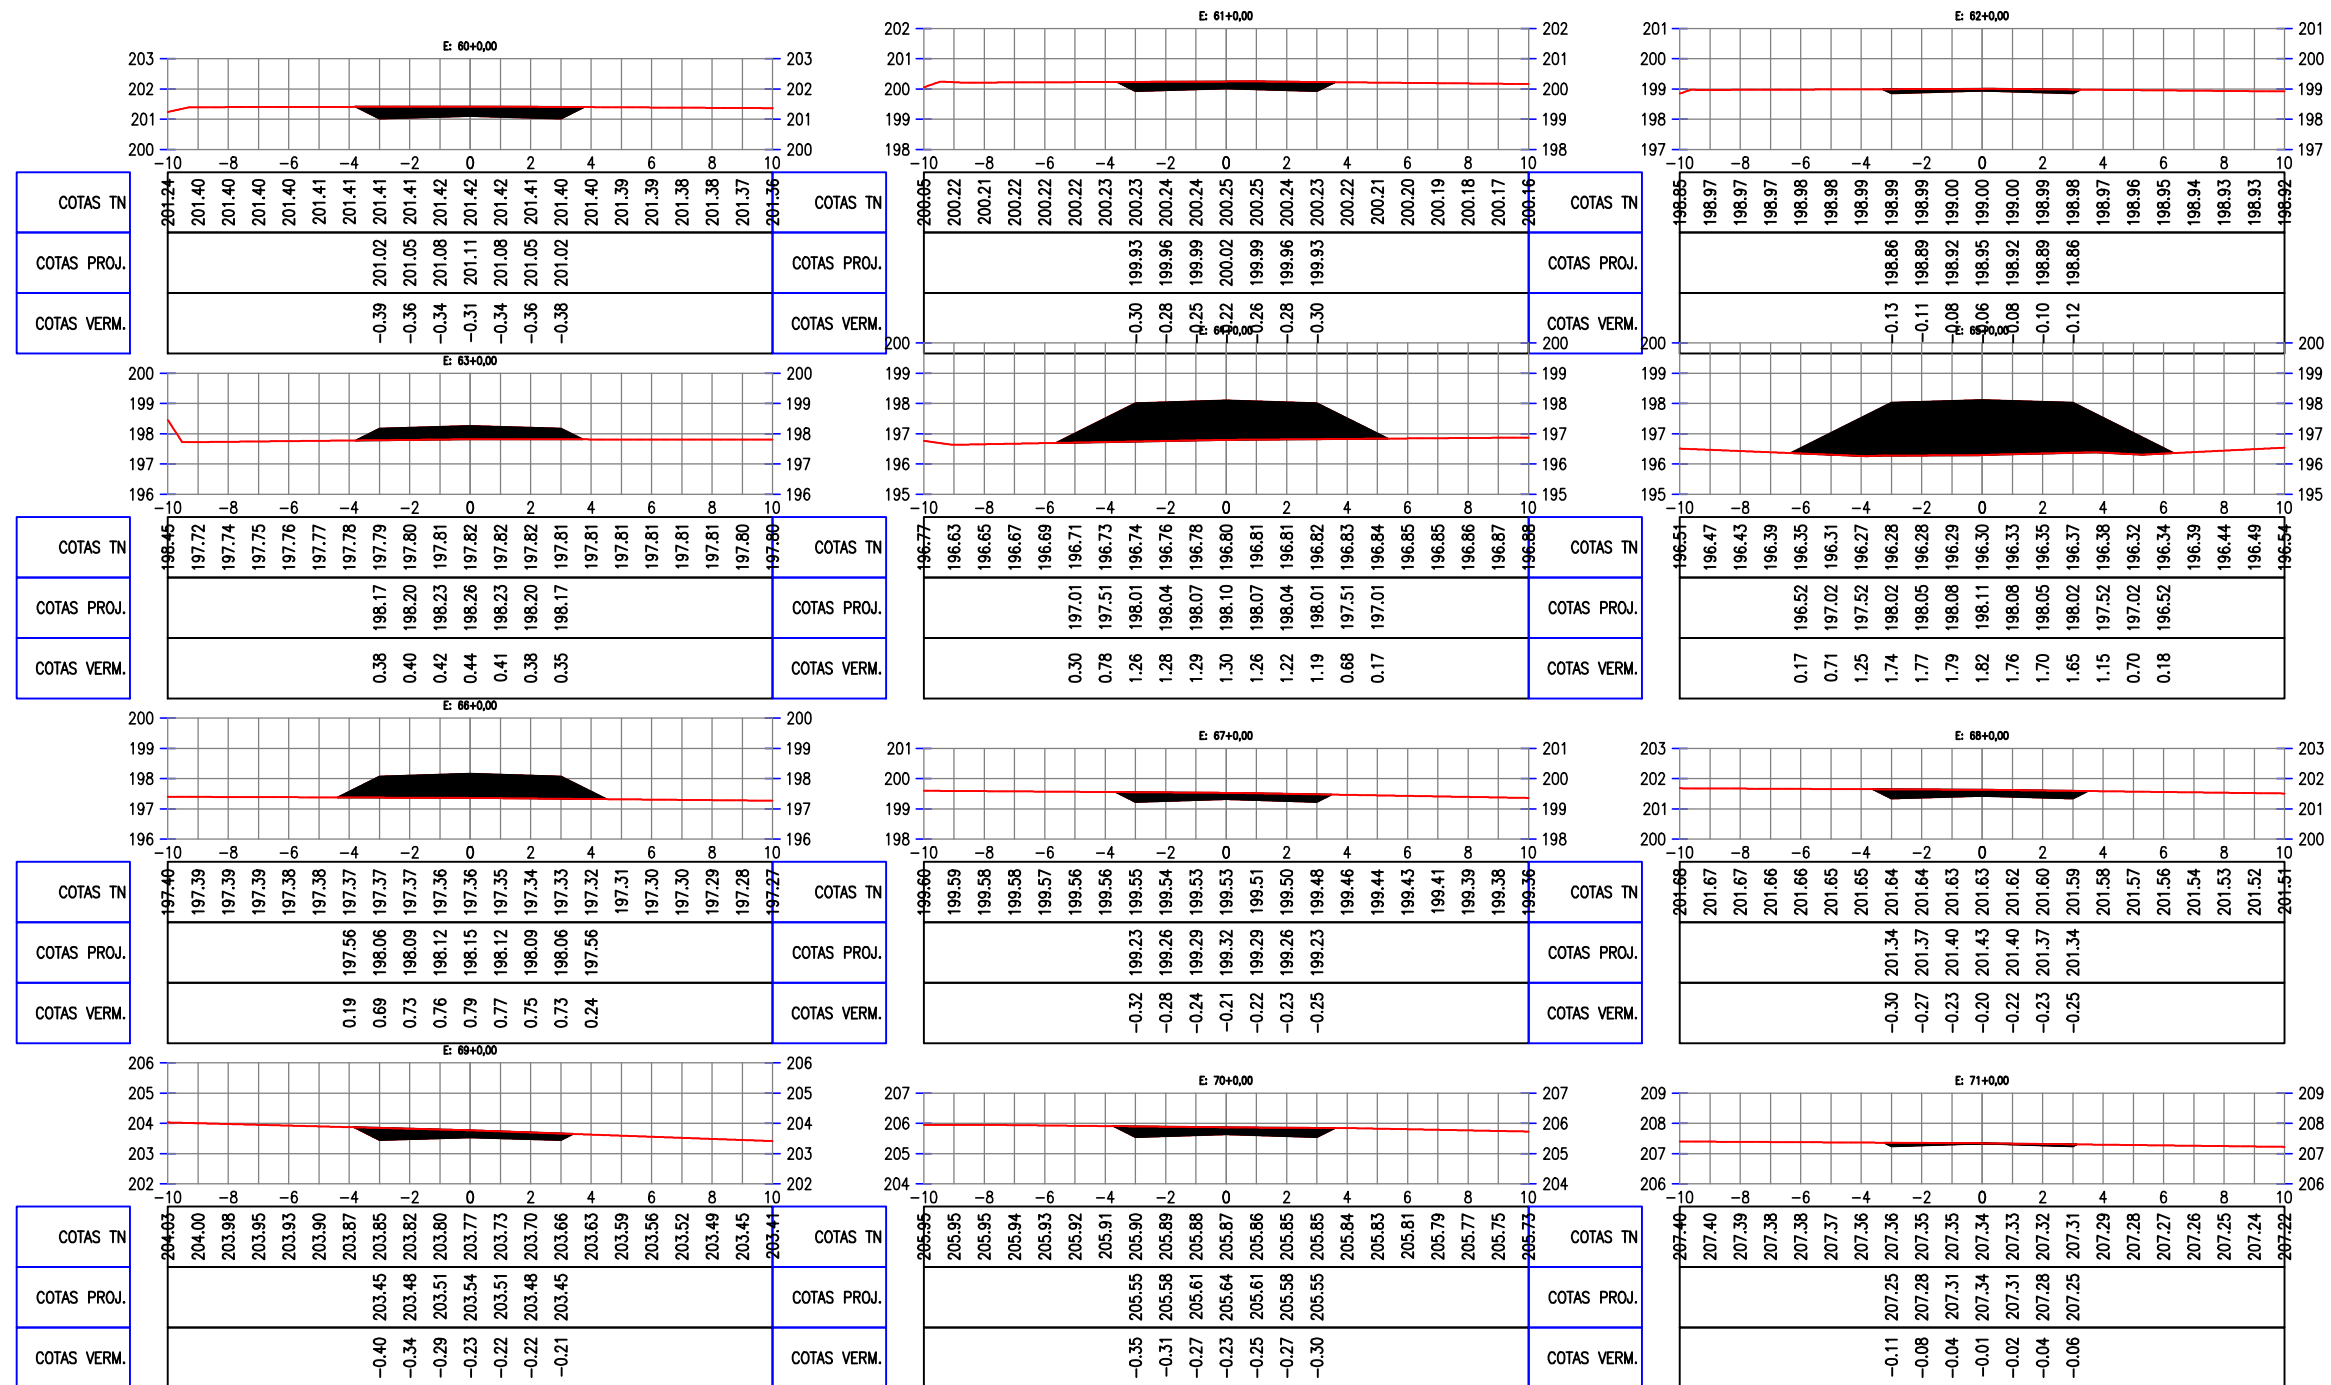

LEGENDA:

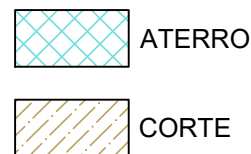


Arthur Moreira Torquato
JOTA BARROS PROJETOS
 Arthur Moreira Torquato
 Engº Civil - CREA 53900D - CE



PREFEITURA MUNICIPAL DE MILHÃ
RECUPERAÇÃO DE ESTRADAS VICINAIS NO MUNICÍPIO DE MILHÃ-CE
SEÇÕES TRANSVERSAIS

PROJETISTA: ENG. CIVIL ARTHUR MOREIRA TORQUATO - CREA 53.900D-CE
 ARQUIVO: SANTA FÉ A CAFUNDÓ_SEÇÕES.DWG

PRANCHA:
6 / 35
 ESCALA:
 1/250

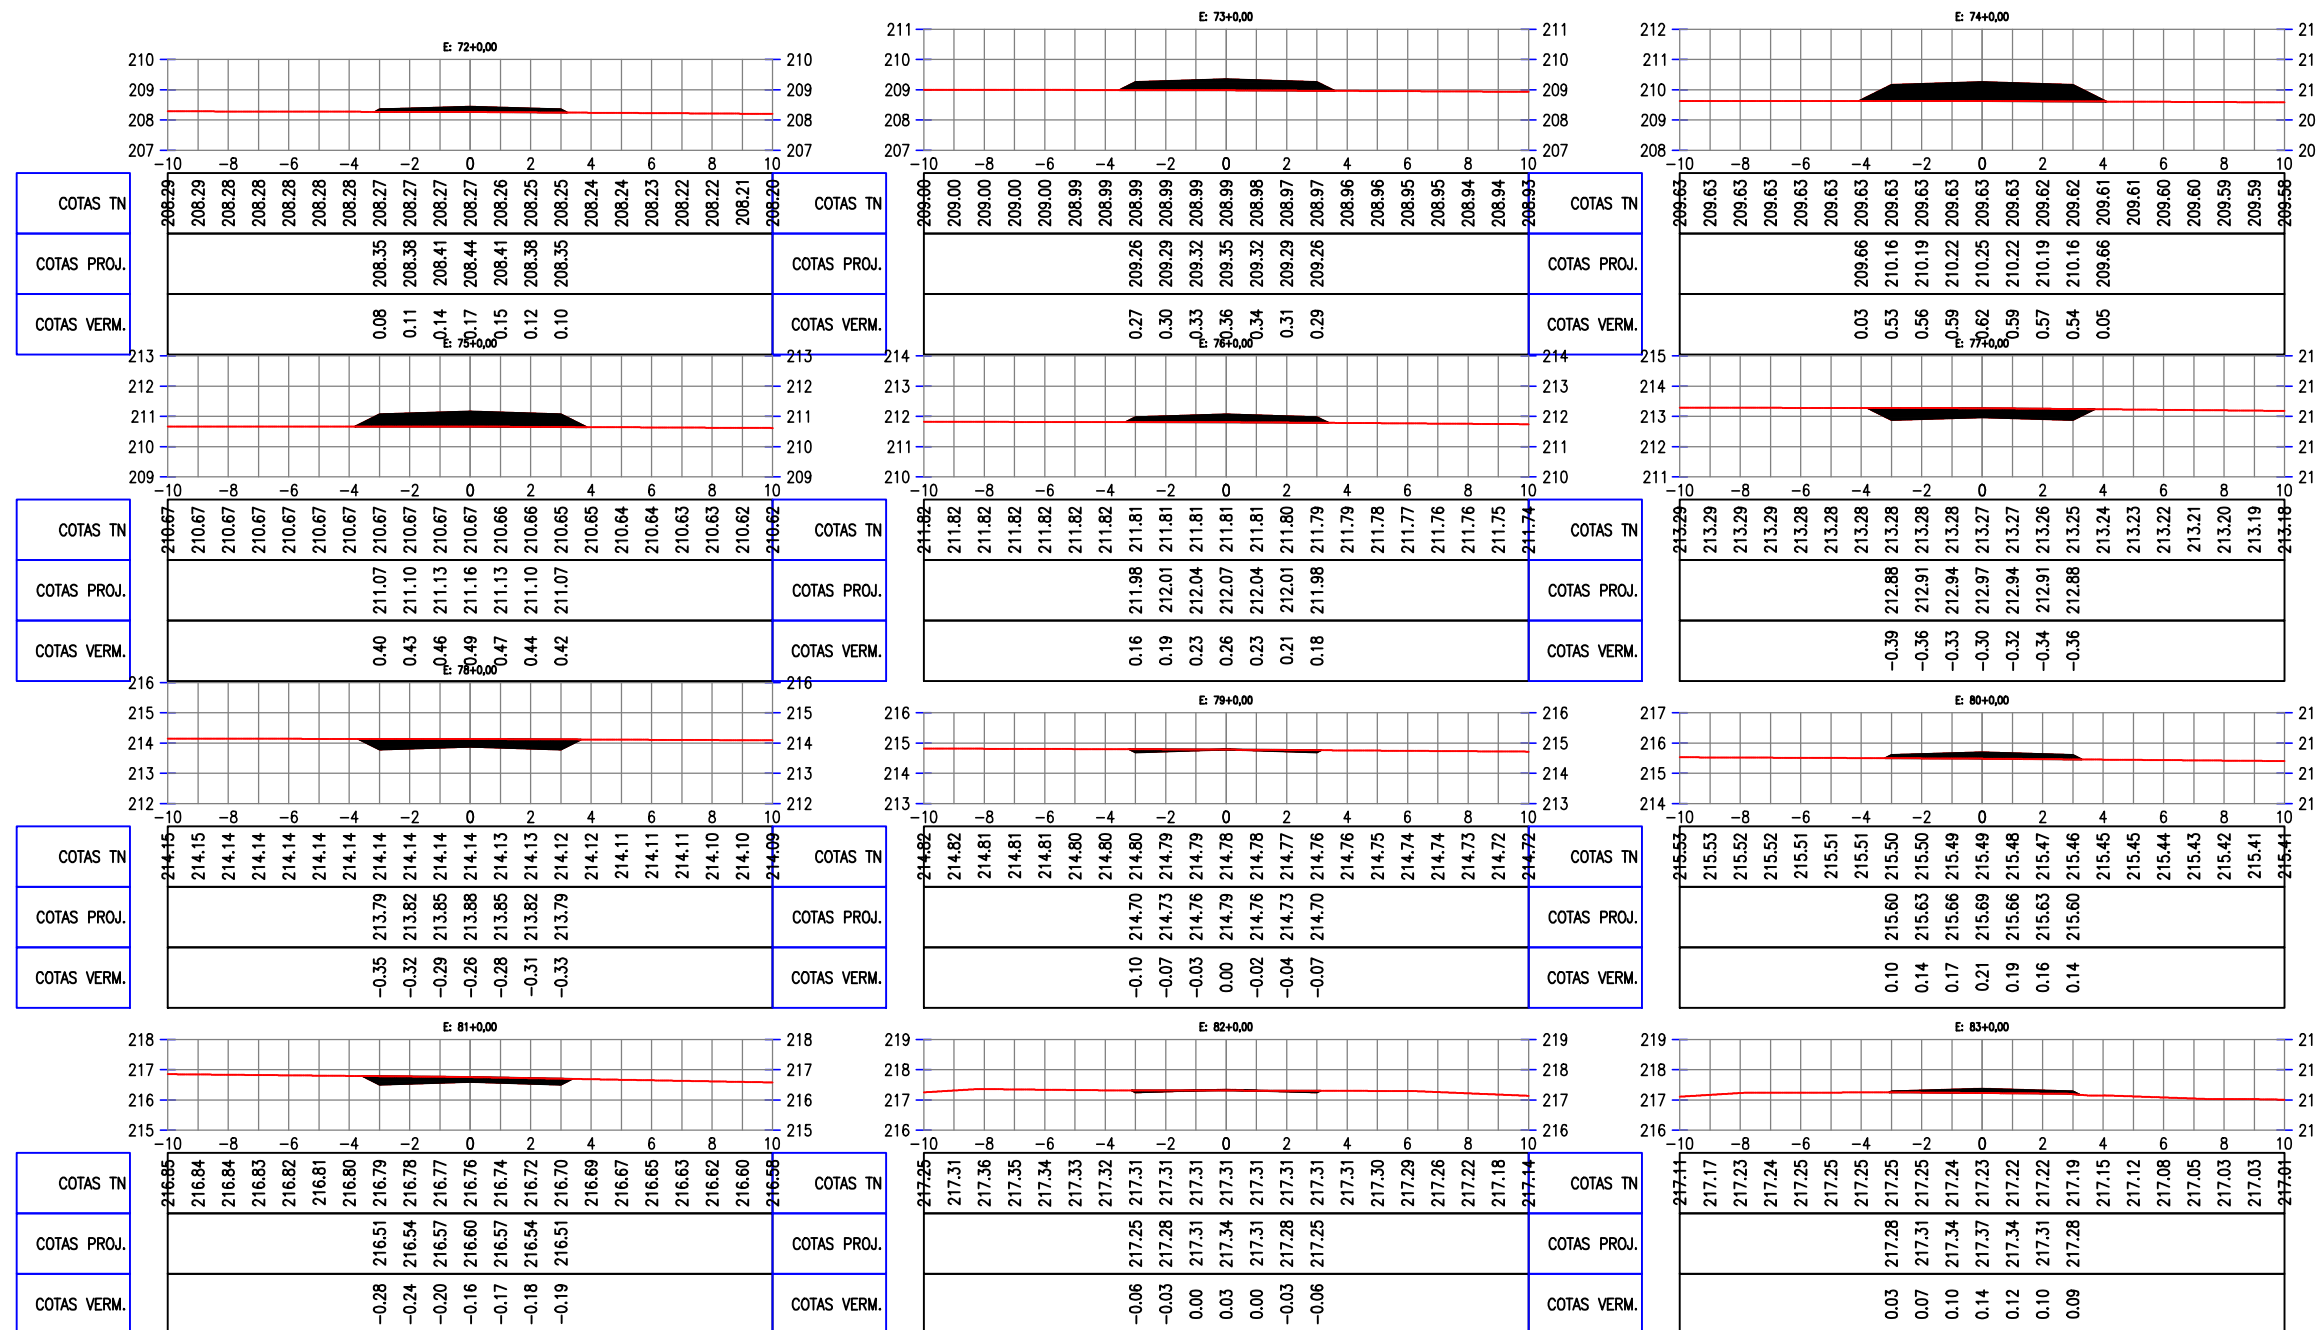

LEGENDA:

-  ATERRO
-  CORTE

Arthur Moreira Torquato
JOTA BARROS PROJETOS
 Arthur Moreira Torquato
 Engº Civil - CREA 53.900D - CE




PREFEITURA MUNICIPAL DE MILHÃ
RECUPERAÇÃO DE ESTRADAS VICINAIS NO MUNICÍPIO DE MILHÃ-CE

SEÇÕES TRANSVERSAIS


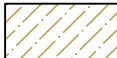
PROJETISTA: ENG. CIVIL ARTHUR MOREIRA TORQUATO - CREA 53.900D-CE
 ARQUIVO: SANTA FÉ A CAFUNDÓ_SEÇÕES.DWG

PRANCHA:
7 / 35

ESCALA:
 1/250

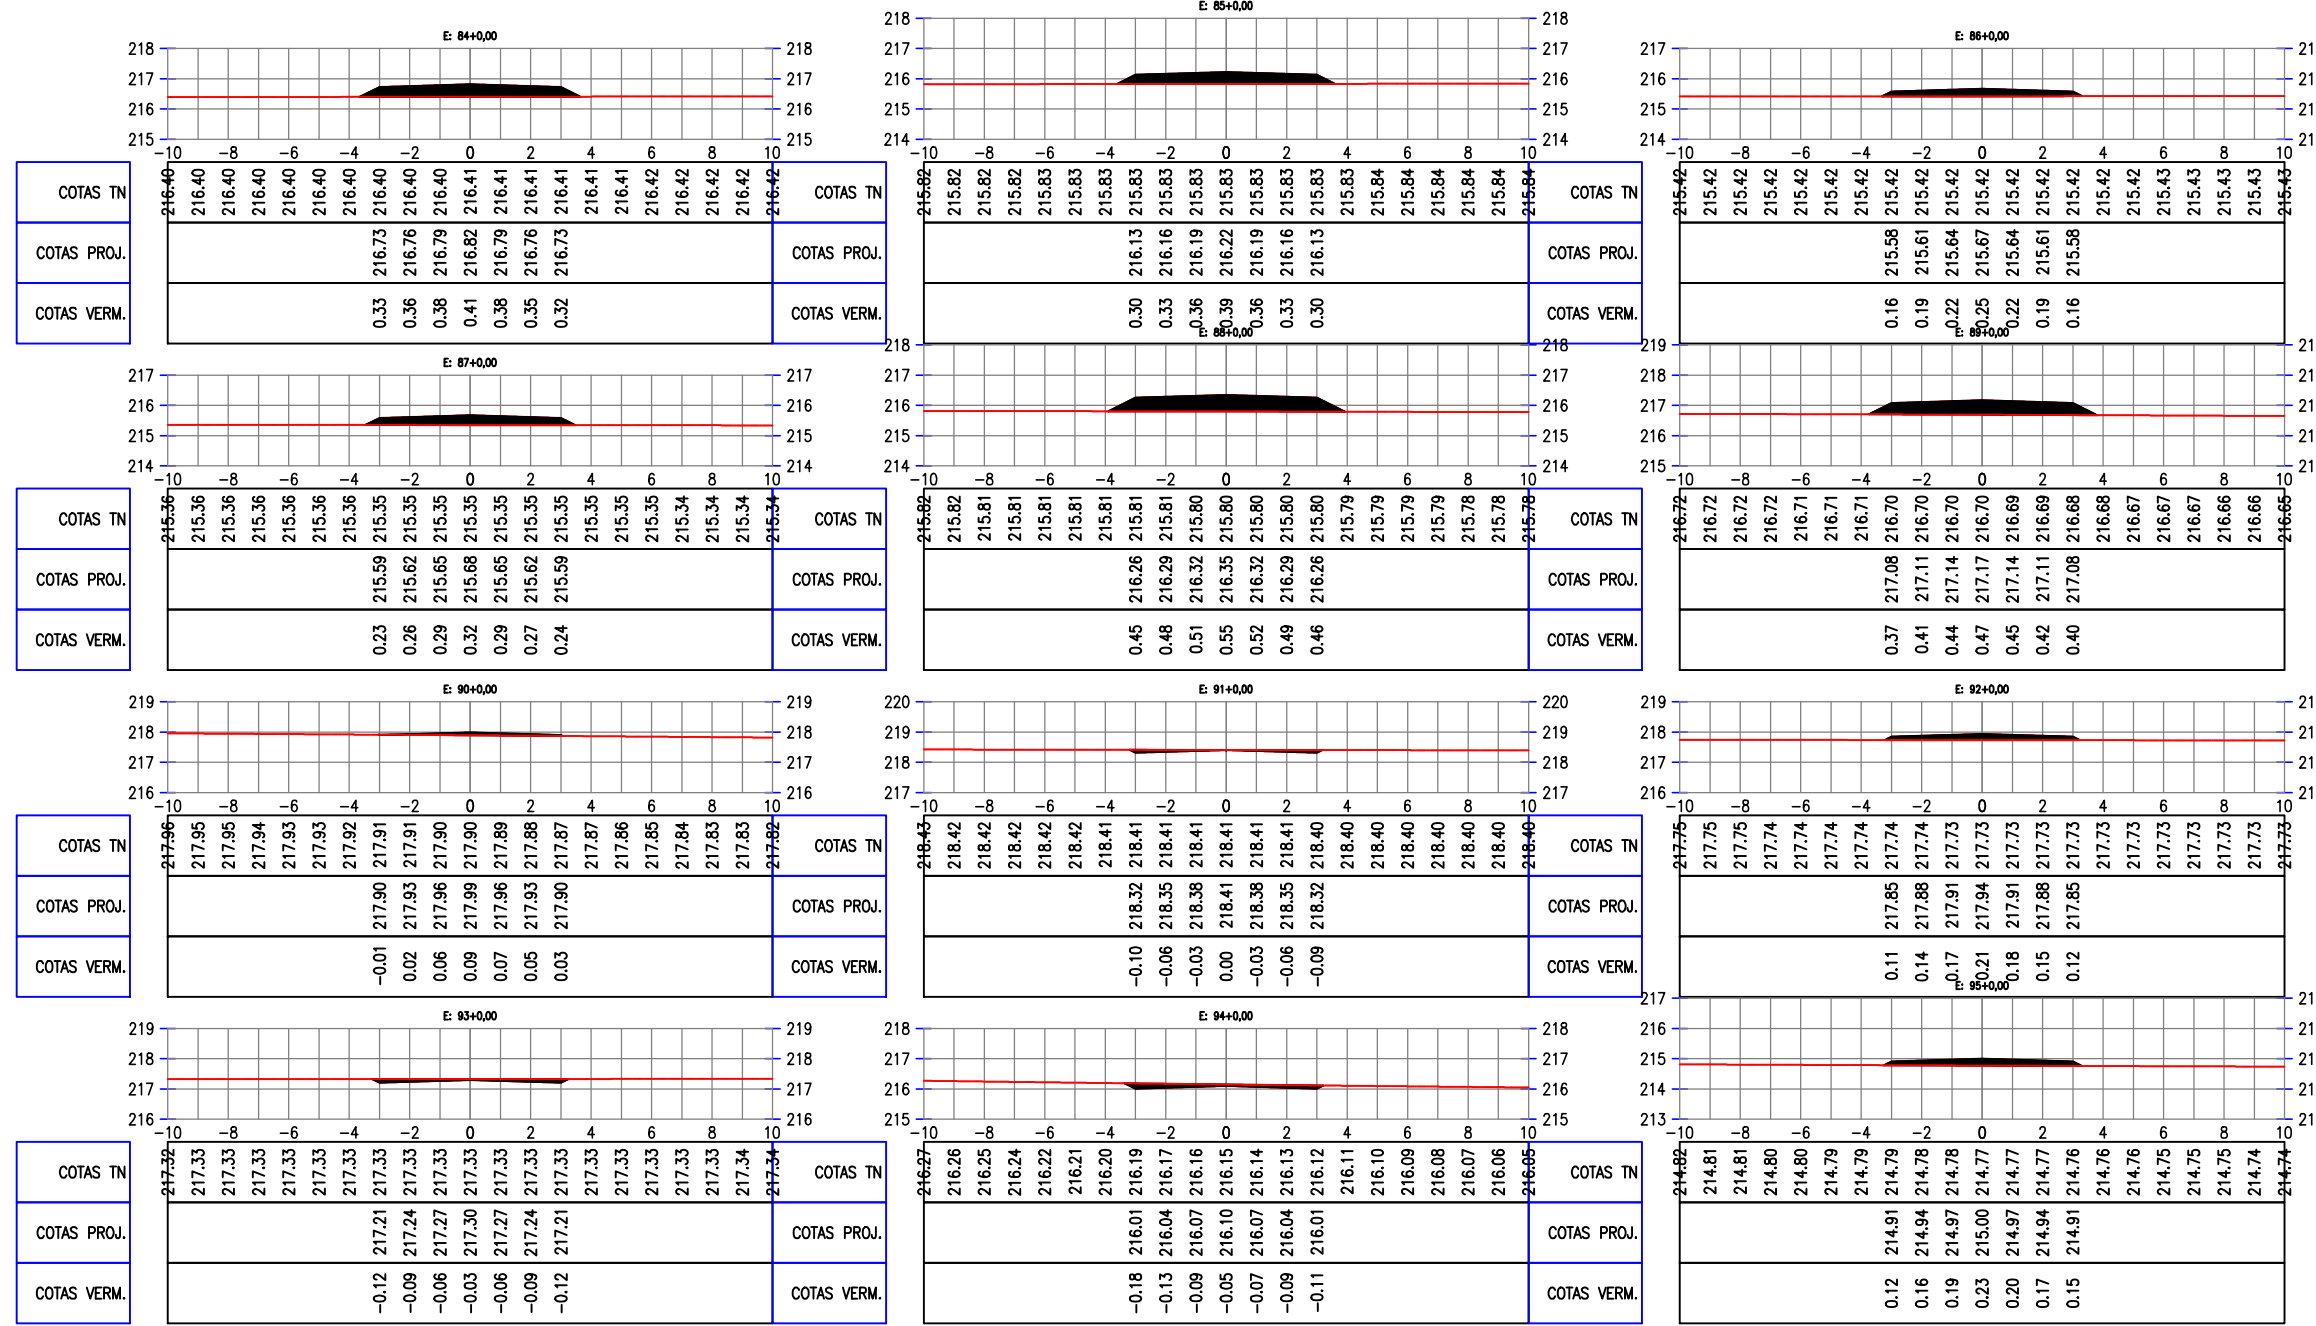

LEGENDA:


-  ATERRO
-  CORTE

Arthur Moreira Torquato
 JOTA BARROS PROJETOS
 Arthur Moreira Torquato
 Engº Civil - CREA 53900D - CE





PREFEITURA MUNICIPAL DE MILHÃ	
RECUPERAÇÃO DE ESTRADAS VICINAIS NO MUNICÍPIO DE MILHÃ-CE	
SEÇÕES TRANSVERSAIS	
PROJETISTA:	ENG. CIVIL ARTHUR MOREIRA TORQUATO - CREA 53.900D-CE
ARQUIVO:	SANTA FÉ A CAFUNDÓ_SEÇÕES.DWG

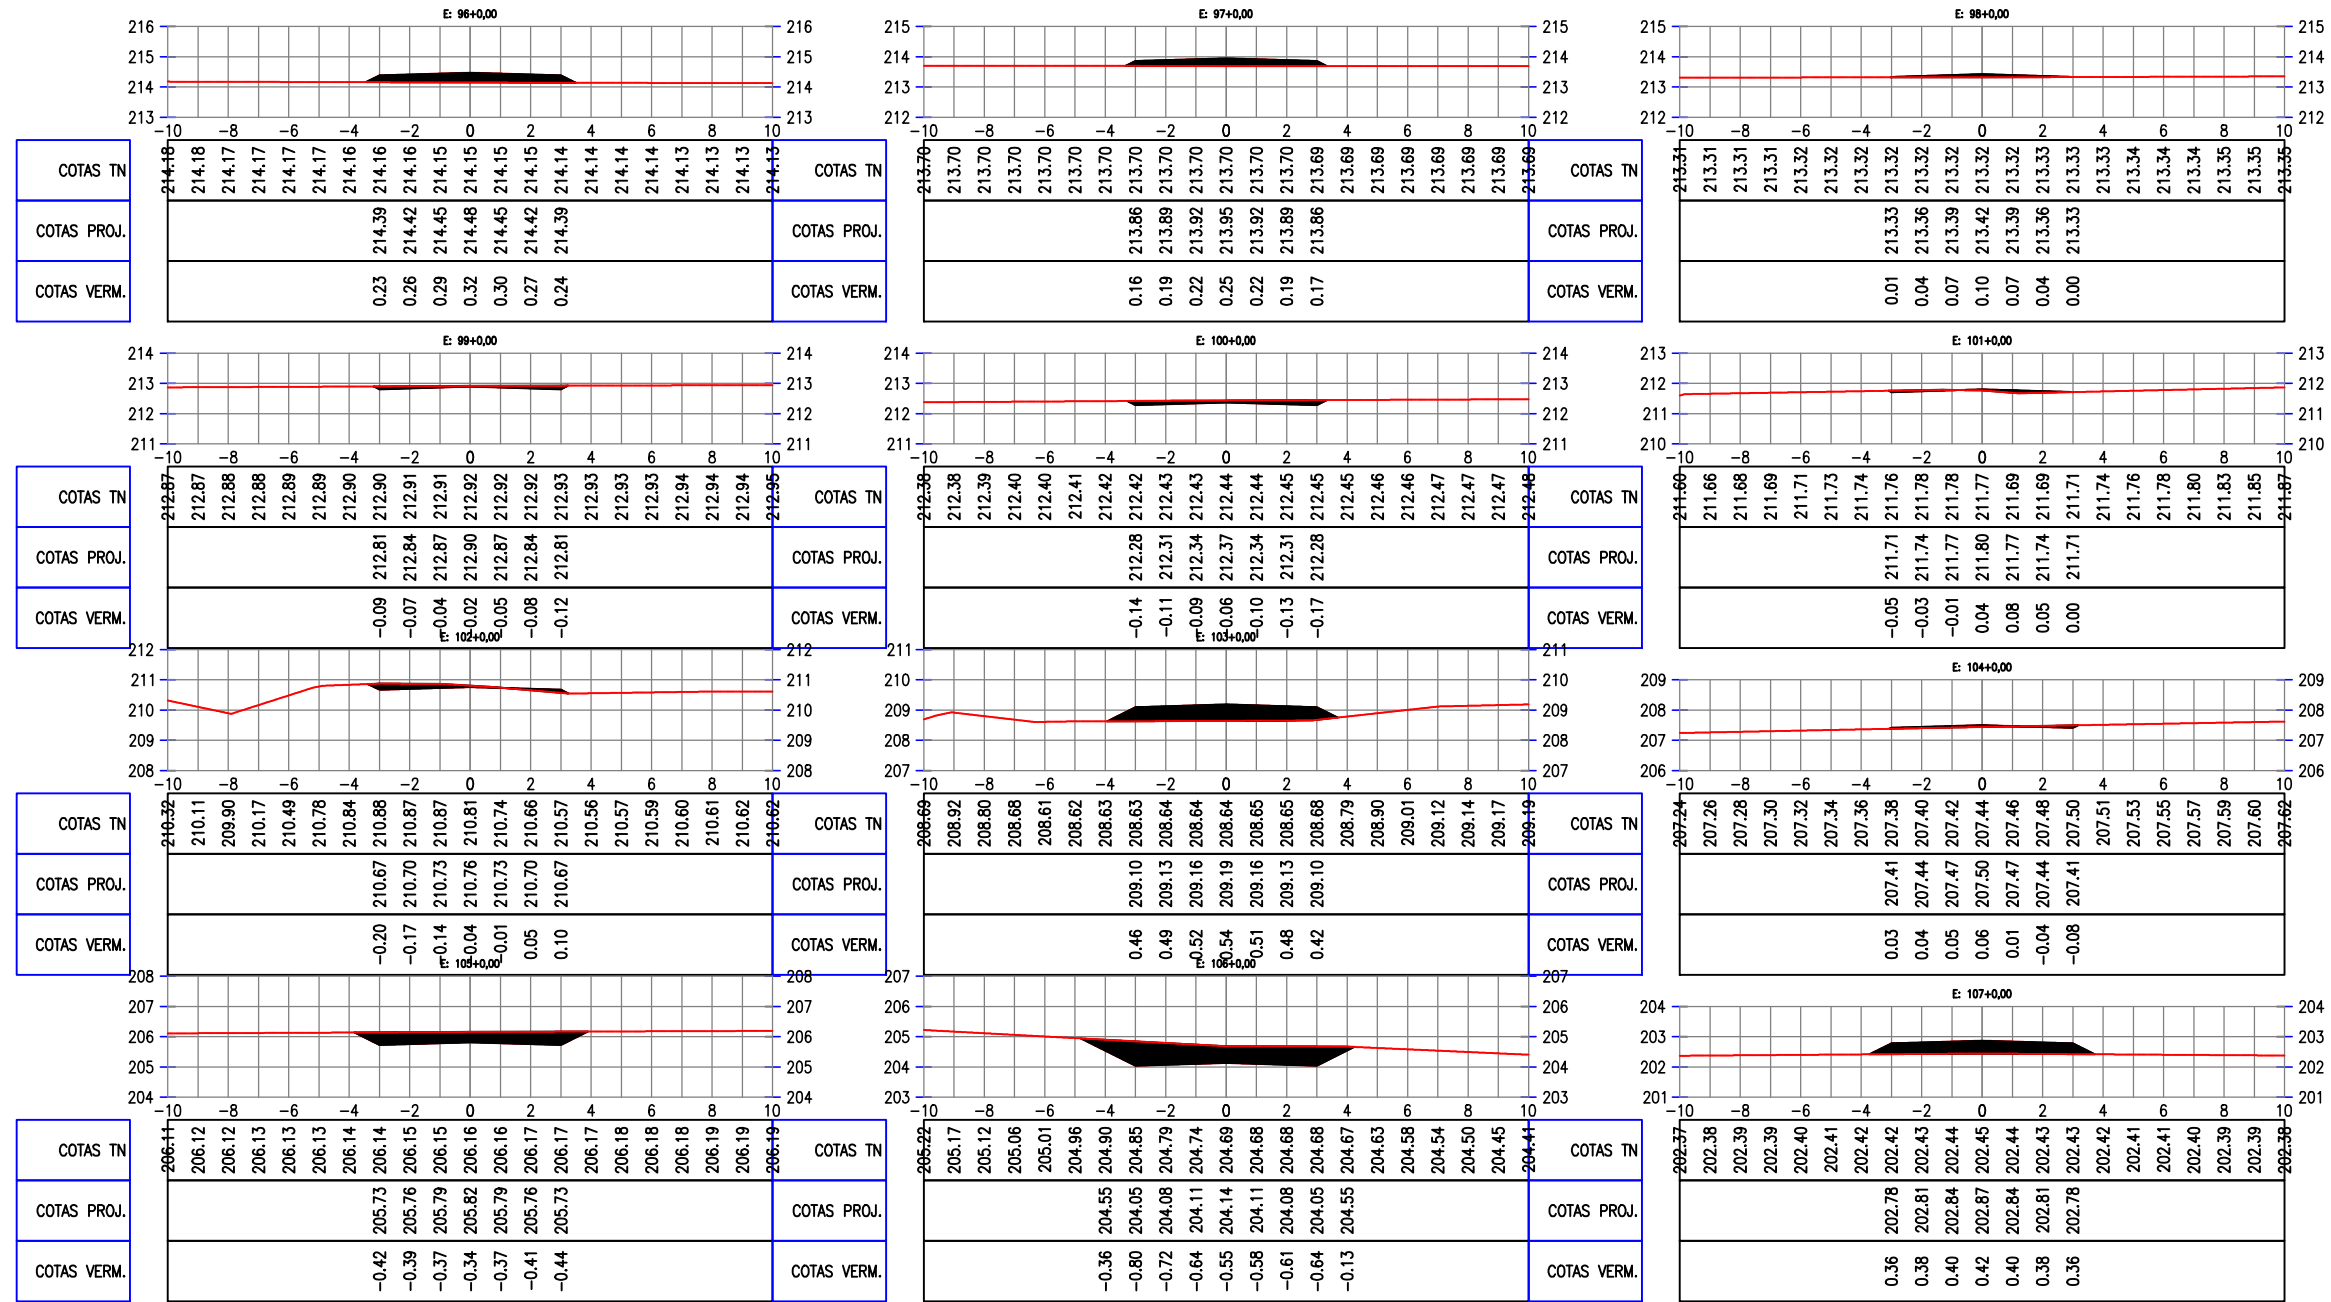PRANCHA:	8 / 35
ESCALA:	1/250



LEGENDA:

-  ATERRO
-  CORTE

Arthur Moreira Torquato
JOTA BARROS PROJETOS
 Arthur Moreira Torquato
 Engº Civil - CREA 53.900D - CE




PREFEITURA MUNICIPAL DE MILHÃ	
RECUPERAÇÃO DE ESTRADAS VICINAIS NO MUNICÍPIO DE MILHÃ-CE	
SEÇÕES TRANSVERSAIS	
PROJETISTA:	ENG. CIVIL ARTHUR MOREIRA TORQUATO - CREA 53.900D-CE
ARQUIVO:	SANTA FÉ A CAFUNDÓ_SEÇÕES.DWG

PRANCHA:


9 / 35

ESCALA:

1/250

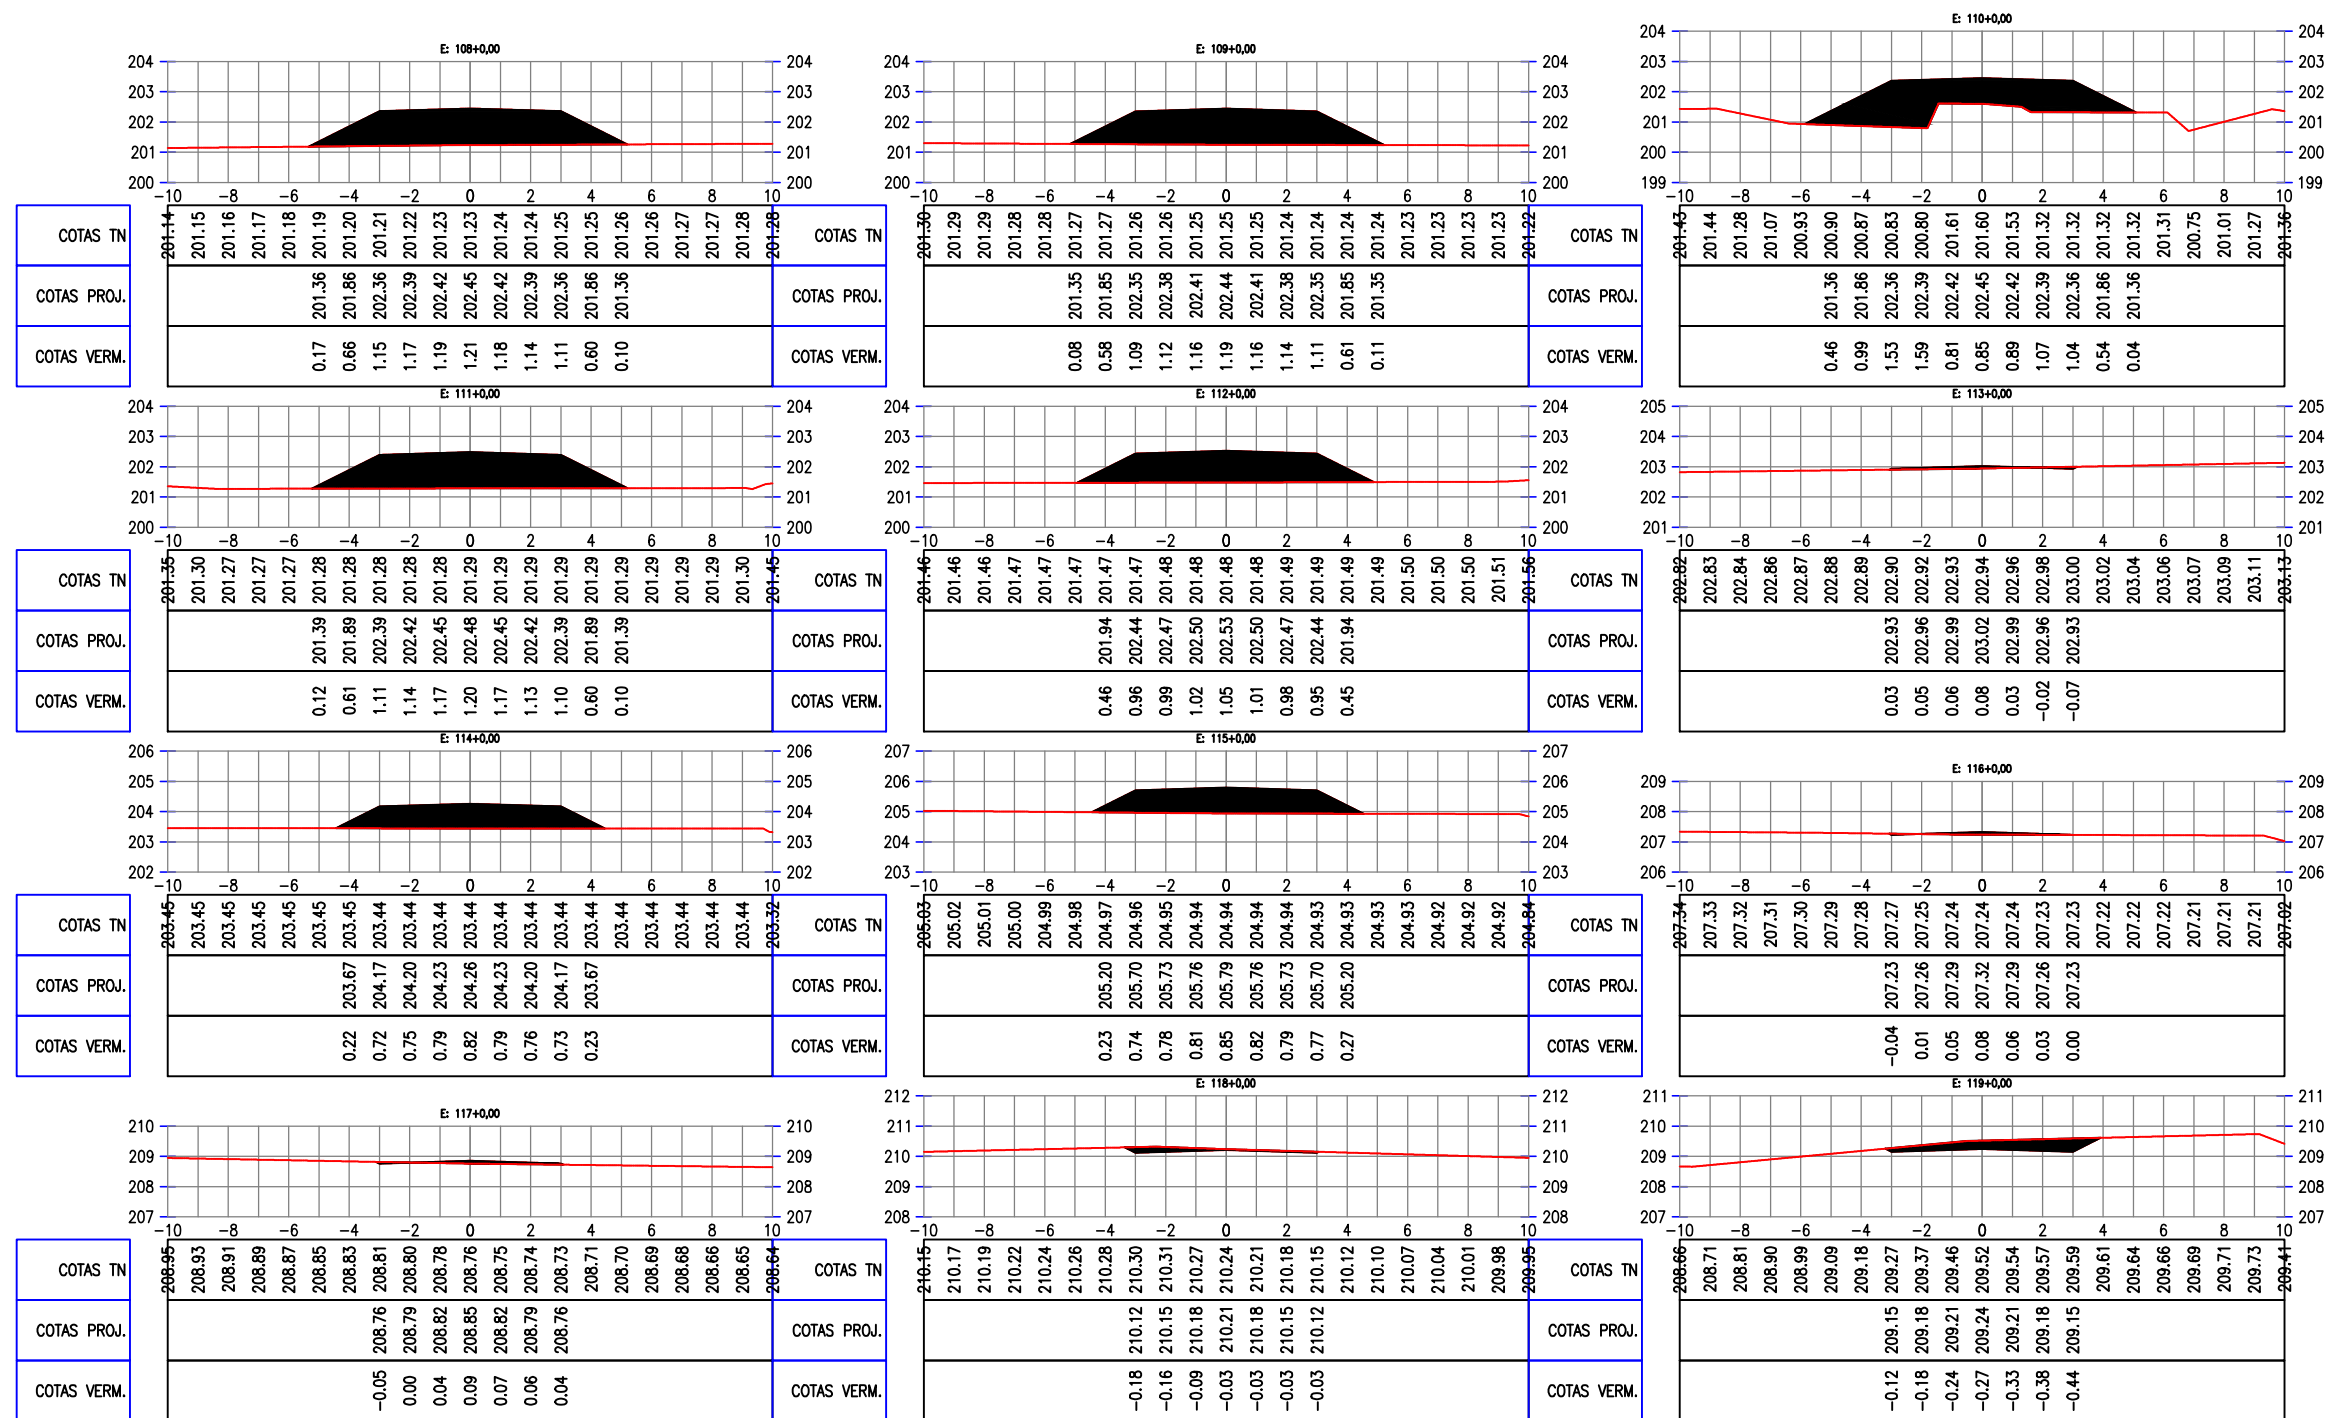

LEGENDA:

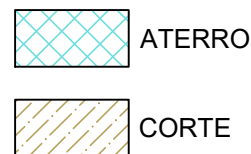


Arthur Moreira Torquato
JOTA BARROS PROJETOS
 Arthur Moreira Torquato
 Engº Civil - CREA 53900D - CE





PREFEITURA MUNICIPAL DE MILHÃ	
RECUPERAÇÃO DE ESTRADAS VICINAIS NO MUNICÍPIO DE MILHÃ-CE	
SEÇÕES TRANSVERSAIS	
PROJETISTA:	ENG. CIVIL ARTHUR MOREIRA TORQUATO - CREA 53.900D-CE
ARQUIVO:	SANTA FÉ A CAFUNDÓ_SEÇÕES.DWG

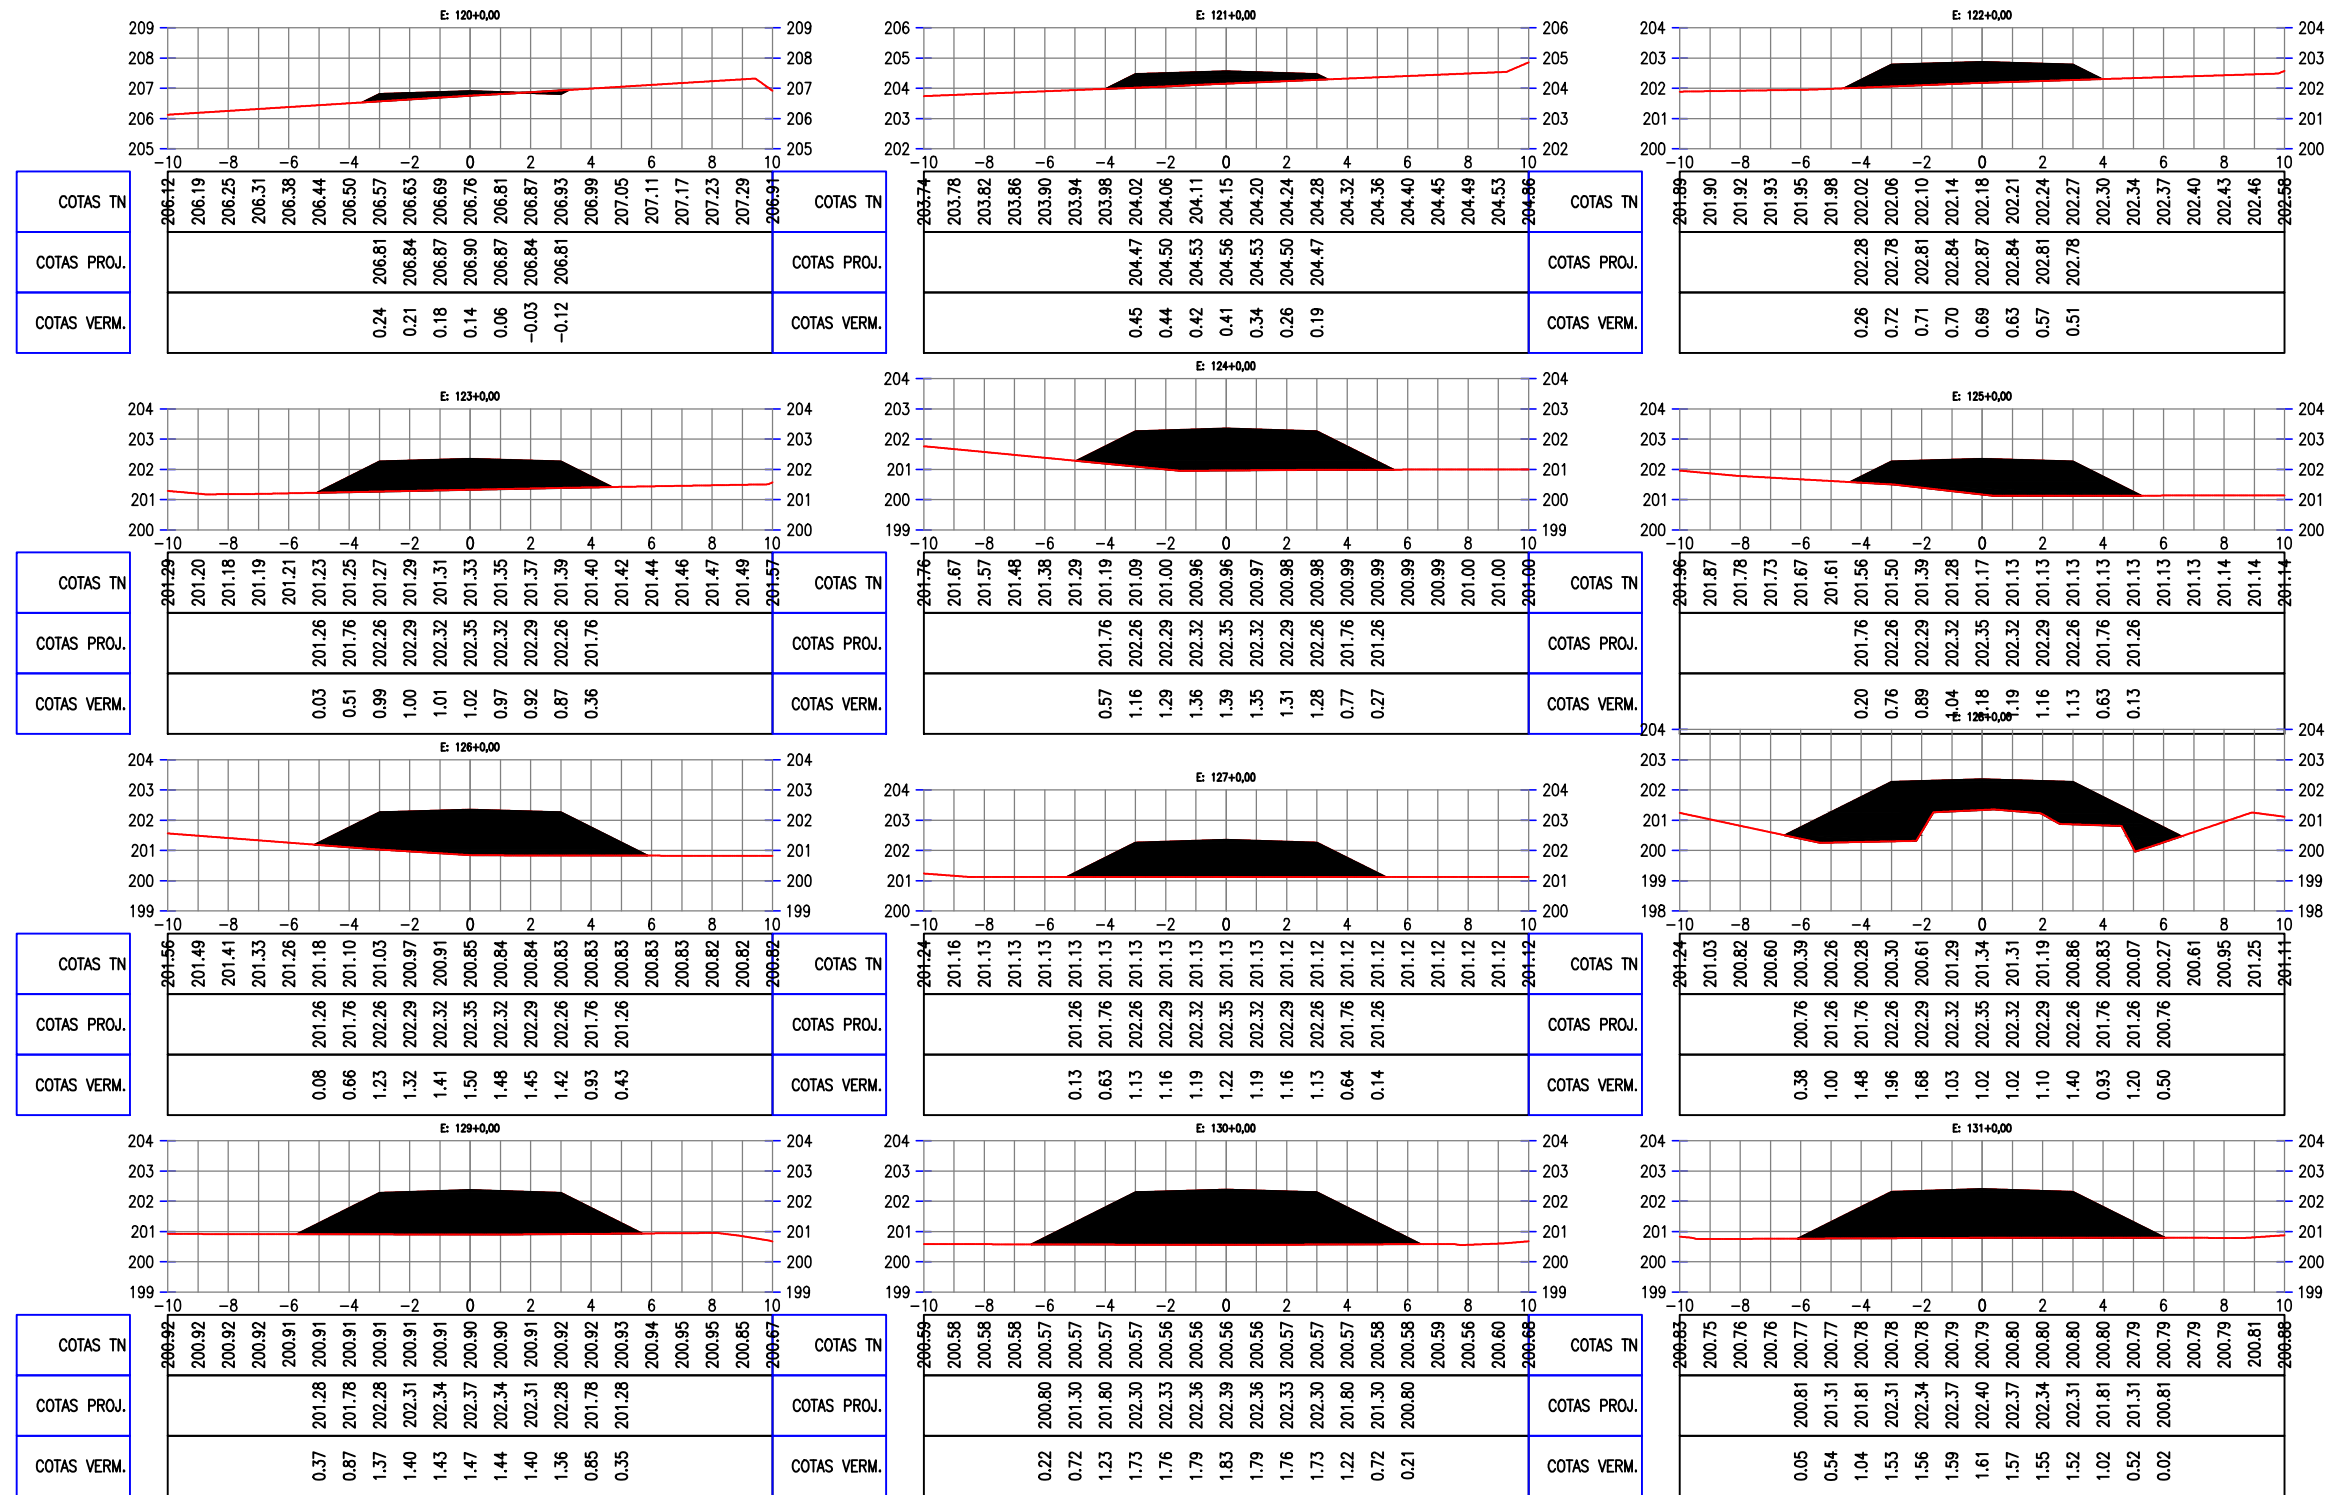PRANCHA:	10 / 35
ESCALA:	1/250



LEGENDA:

-  ATERRO
-  CORTE

Arthur Moreira Torquato
 JOTA BARROS PROJETOS
 Arthur Moreira Torquato
 Engº Civil - CREA 53900D - CE




PREFEITURA MUNICIPAL DE MILHÃ	
RECUPERAÇÃO DE ESTRADAS VICINAIS NO MUNICÍPIO DE MILHÃ-CE	
SEÇÕES TRANSVERSAIS	
PROJETISTA:	ENG. CIVIL ARTHUR MOREIRA TORQUATO - CREA 53.900D-CE
ARQUIVO:	SANTA FÉ A CAFUNDÓ_SEÇÕES.DWG

PRANCHA:


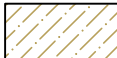
11 / 35

ESCALA:

1/250

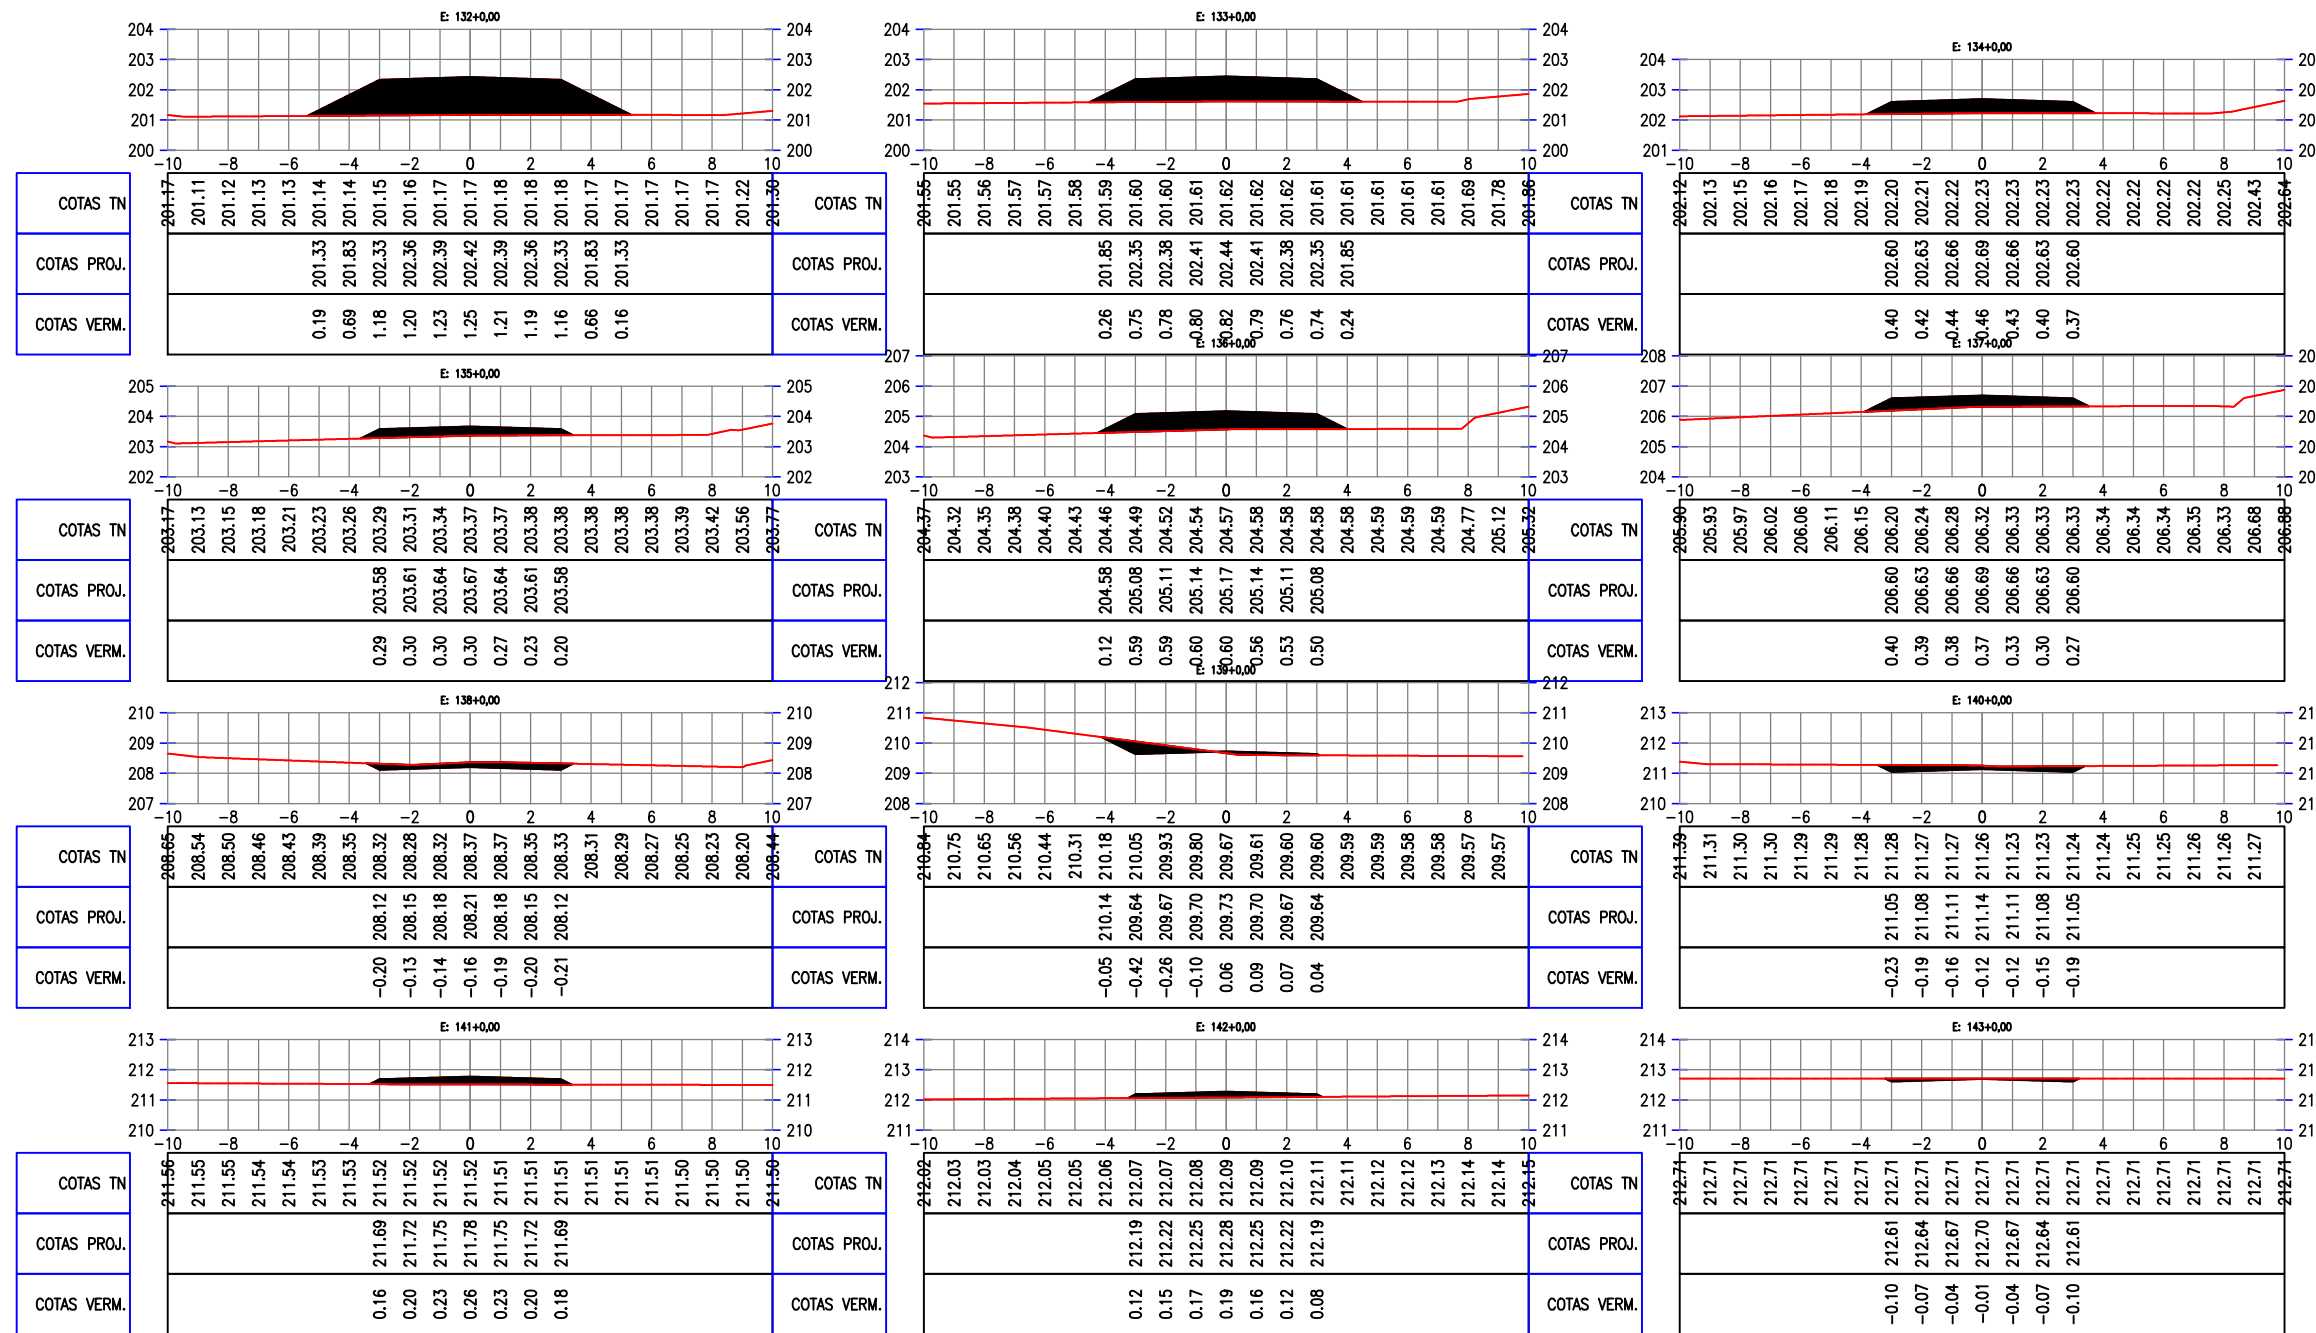

LEGENDA:

-  ATERRO
-  CORTE


Arthur Moreira Torquato
JOTA BARROS PROJETOS
 Arthur Moreira Torquato
 Engº Civil - CREA 53900D - CE




PREFEITURA MUNICIPAL DE MILHÃ
RECUPERAÇÃO DE ESTRADAS VICINAIS NO MUNICÍPIO DE MILHÃ-CE
SEÇÕES TRANSVERSAIS

PROJETISTA: ENG. CIVIL ARTHUR MOREIRA TORQUATO - CREA 53.900D-CE
 ARQUIVO: SANTA FÉ A CAFUNDÓ_SEÇÕES.DWG

PRANCHA:
12 / 35
 ESCALA:
 1/250

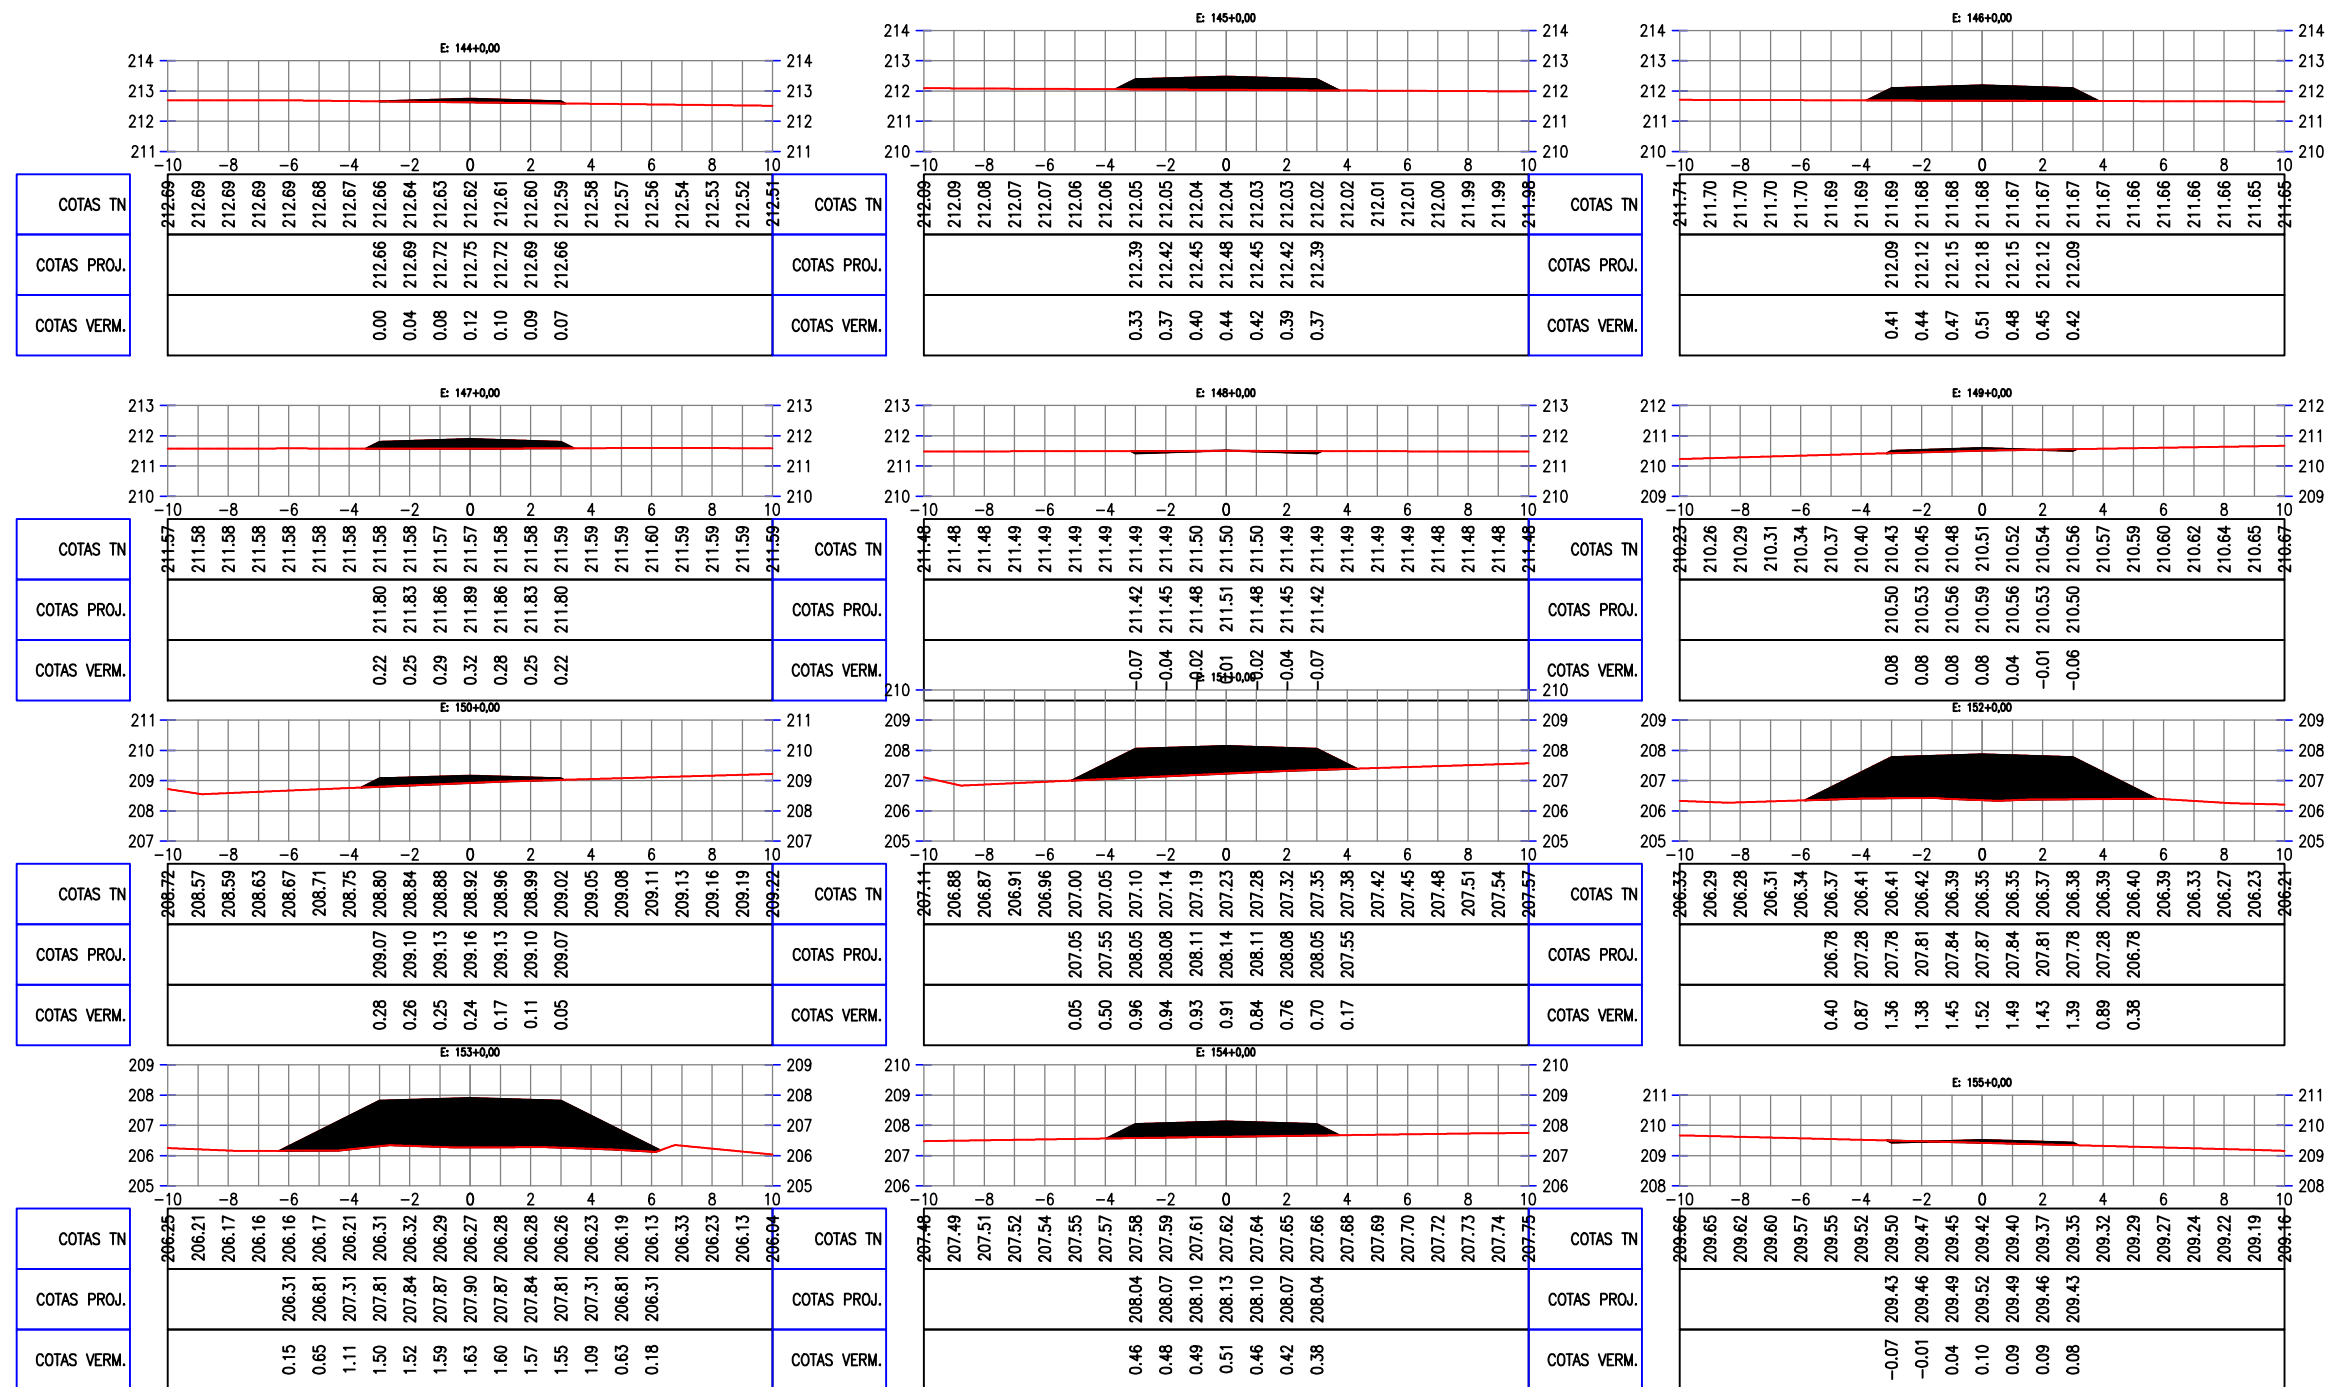

LEGENDA:

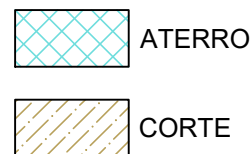



 JOTA BARROS PROJETOS
 Arthur Moreira Torquato
 Engº Civil - CREA 53900D - CE


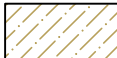


PREFEITURA MUNICIPAL DE MILHÃ	
RECUPERAÇÃO DE ESTRADAS VICINAIS NO MUNICÍPIO DE MILHÃ-CE	
SEÇÕES TRANSVERSAIS	
PROJETISTA:	ENG. CIVIL ARTHUR MOREIRA TORQUATO - CREA 53.900D-CE
ARQUIVO:	SANTA FÉ A CAFUNDÓ_SEÇÕES.DWG

PRANCHA:
13 / 35
 ESCALA:
 1/250

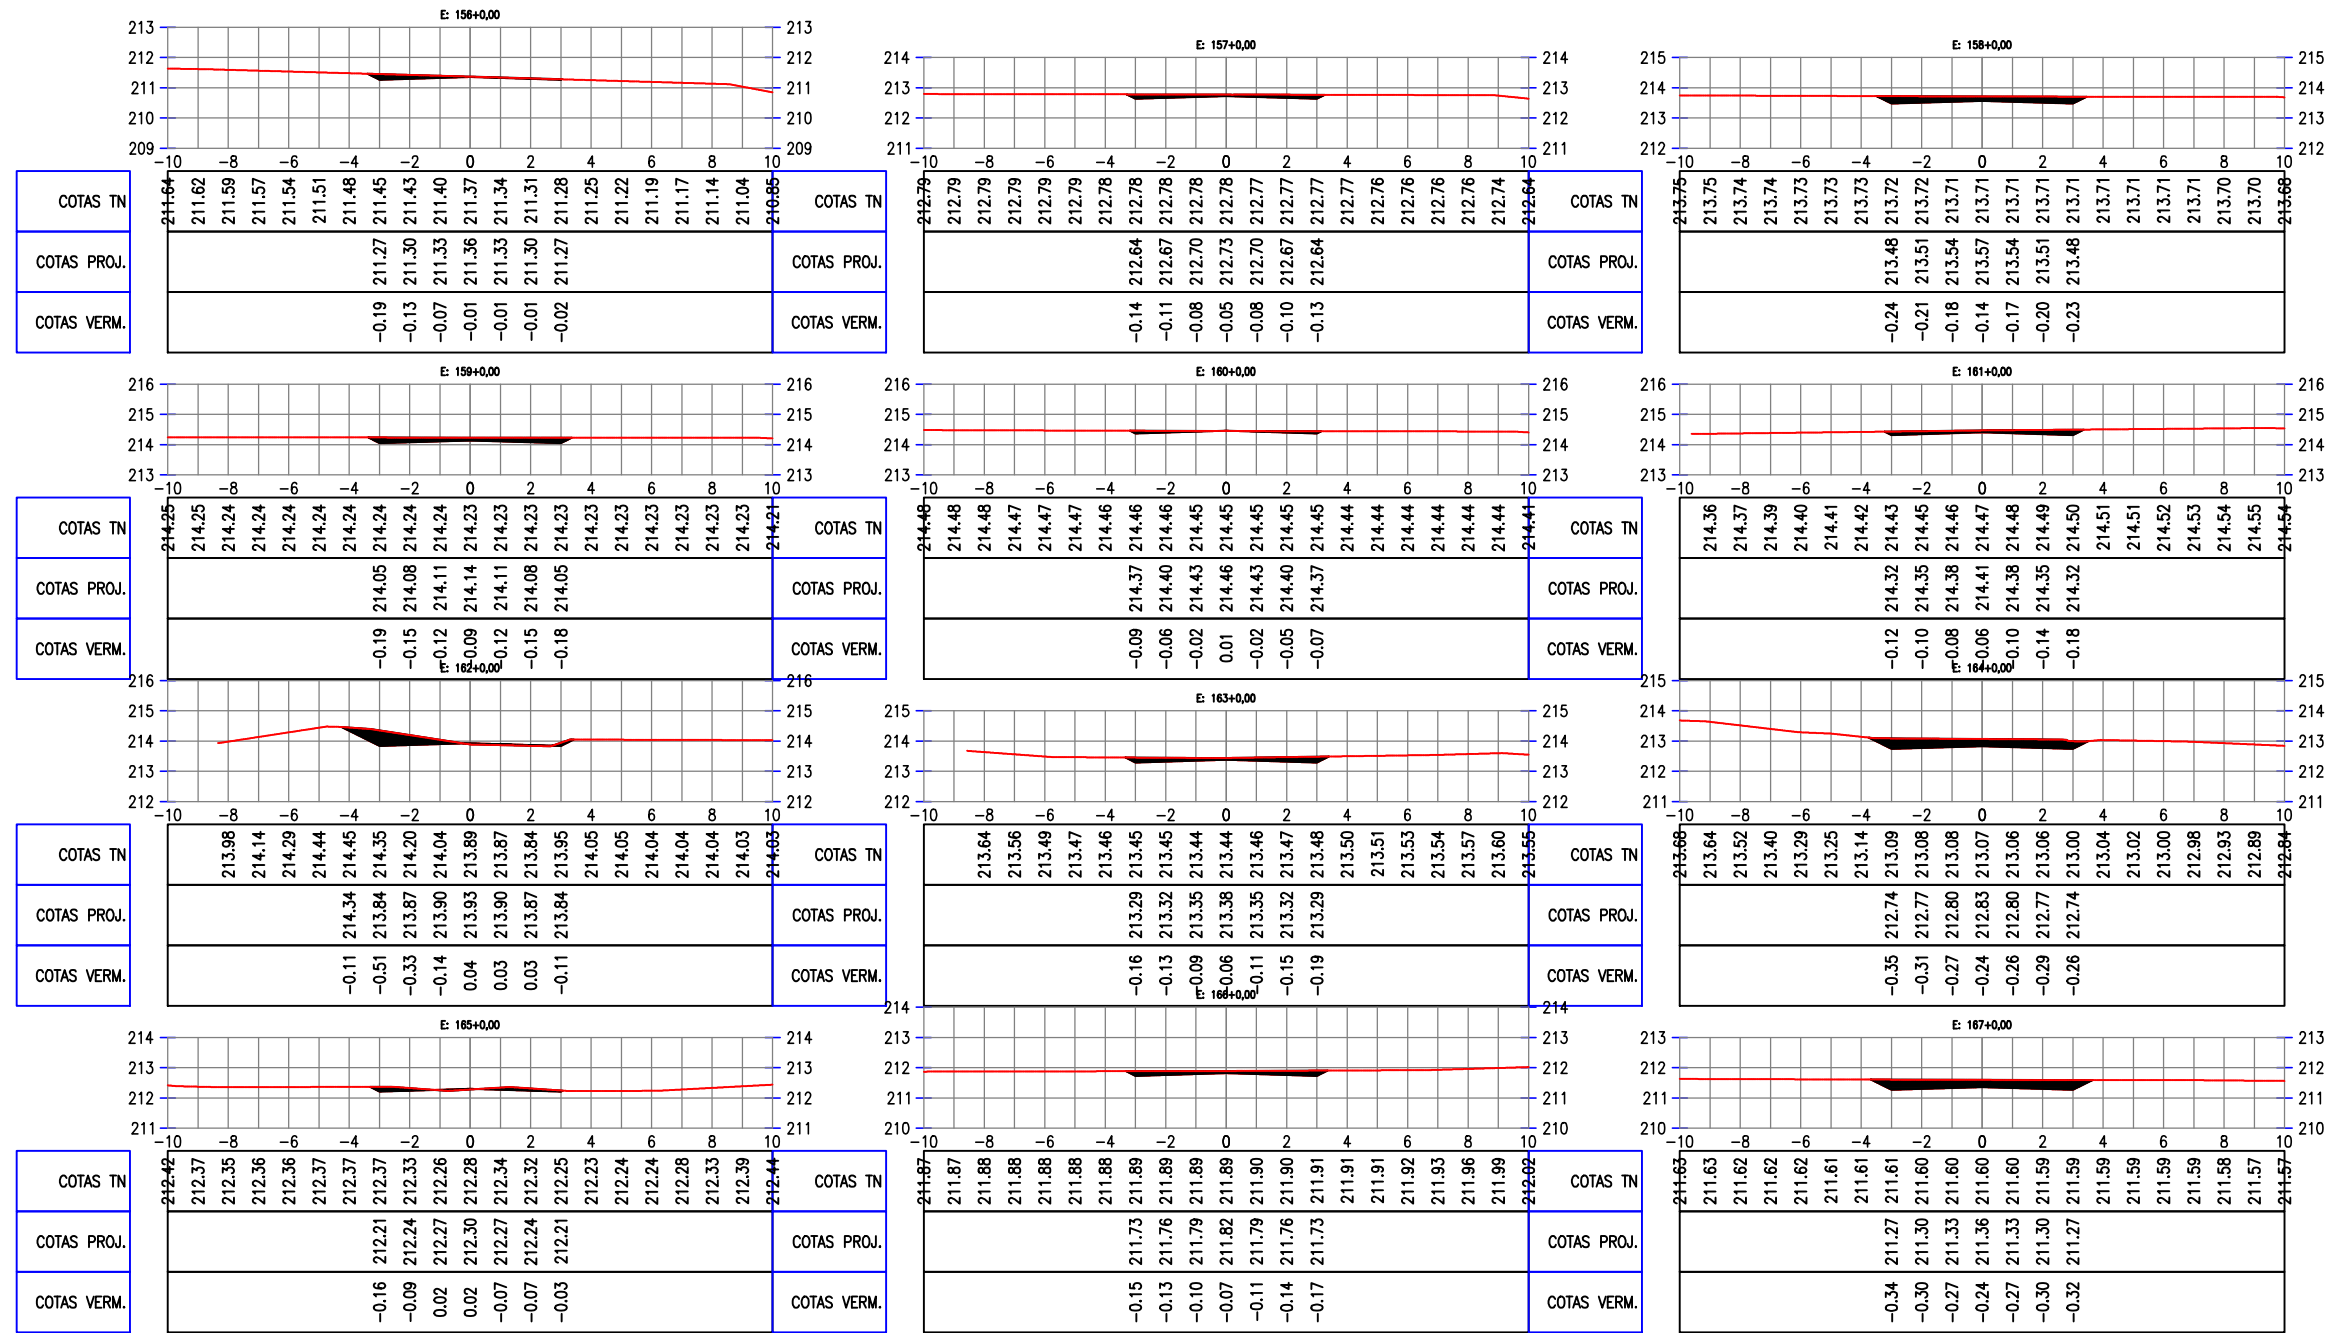

LEGENDA:


-  ATERRO
-  CORTE

Arthur Moreira Torquato
JOTA BARROS PROJETOS
 Arthur Moreira Torquato
 Engº Civil - CREA 53.900D - CE




PREFEITURA MUNICIPAL DE MILHÃ	
RECUPERAÇÃO DE ESTRADAS VICINAIS NO MUNICÍPIO DE MILHÃ-CE	
SEÇÕES TRANSVERSAIS	
PROJETISTA:	ENG. CIVIL ARTHUR MOREIRA TORQUATO - CREA 53.900D-CE
ARQUIVO:	SANTA FÉ A CAFUNDÓ_SEÇÕES.DWG

PRANCHA:
14 / 35
 ESCALA:
 1/250

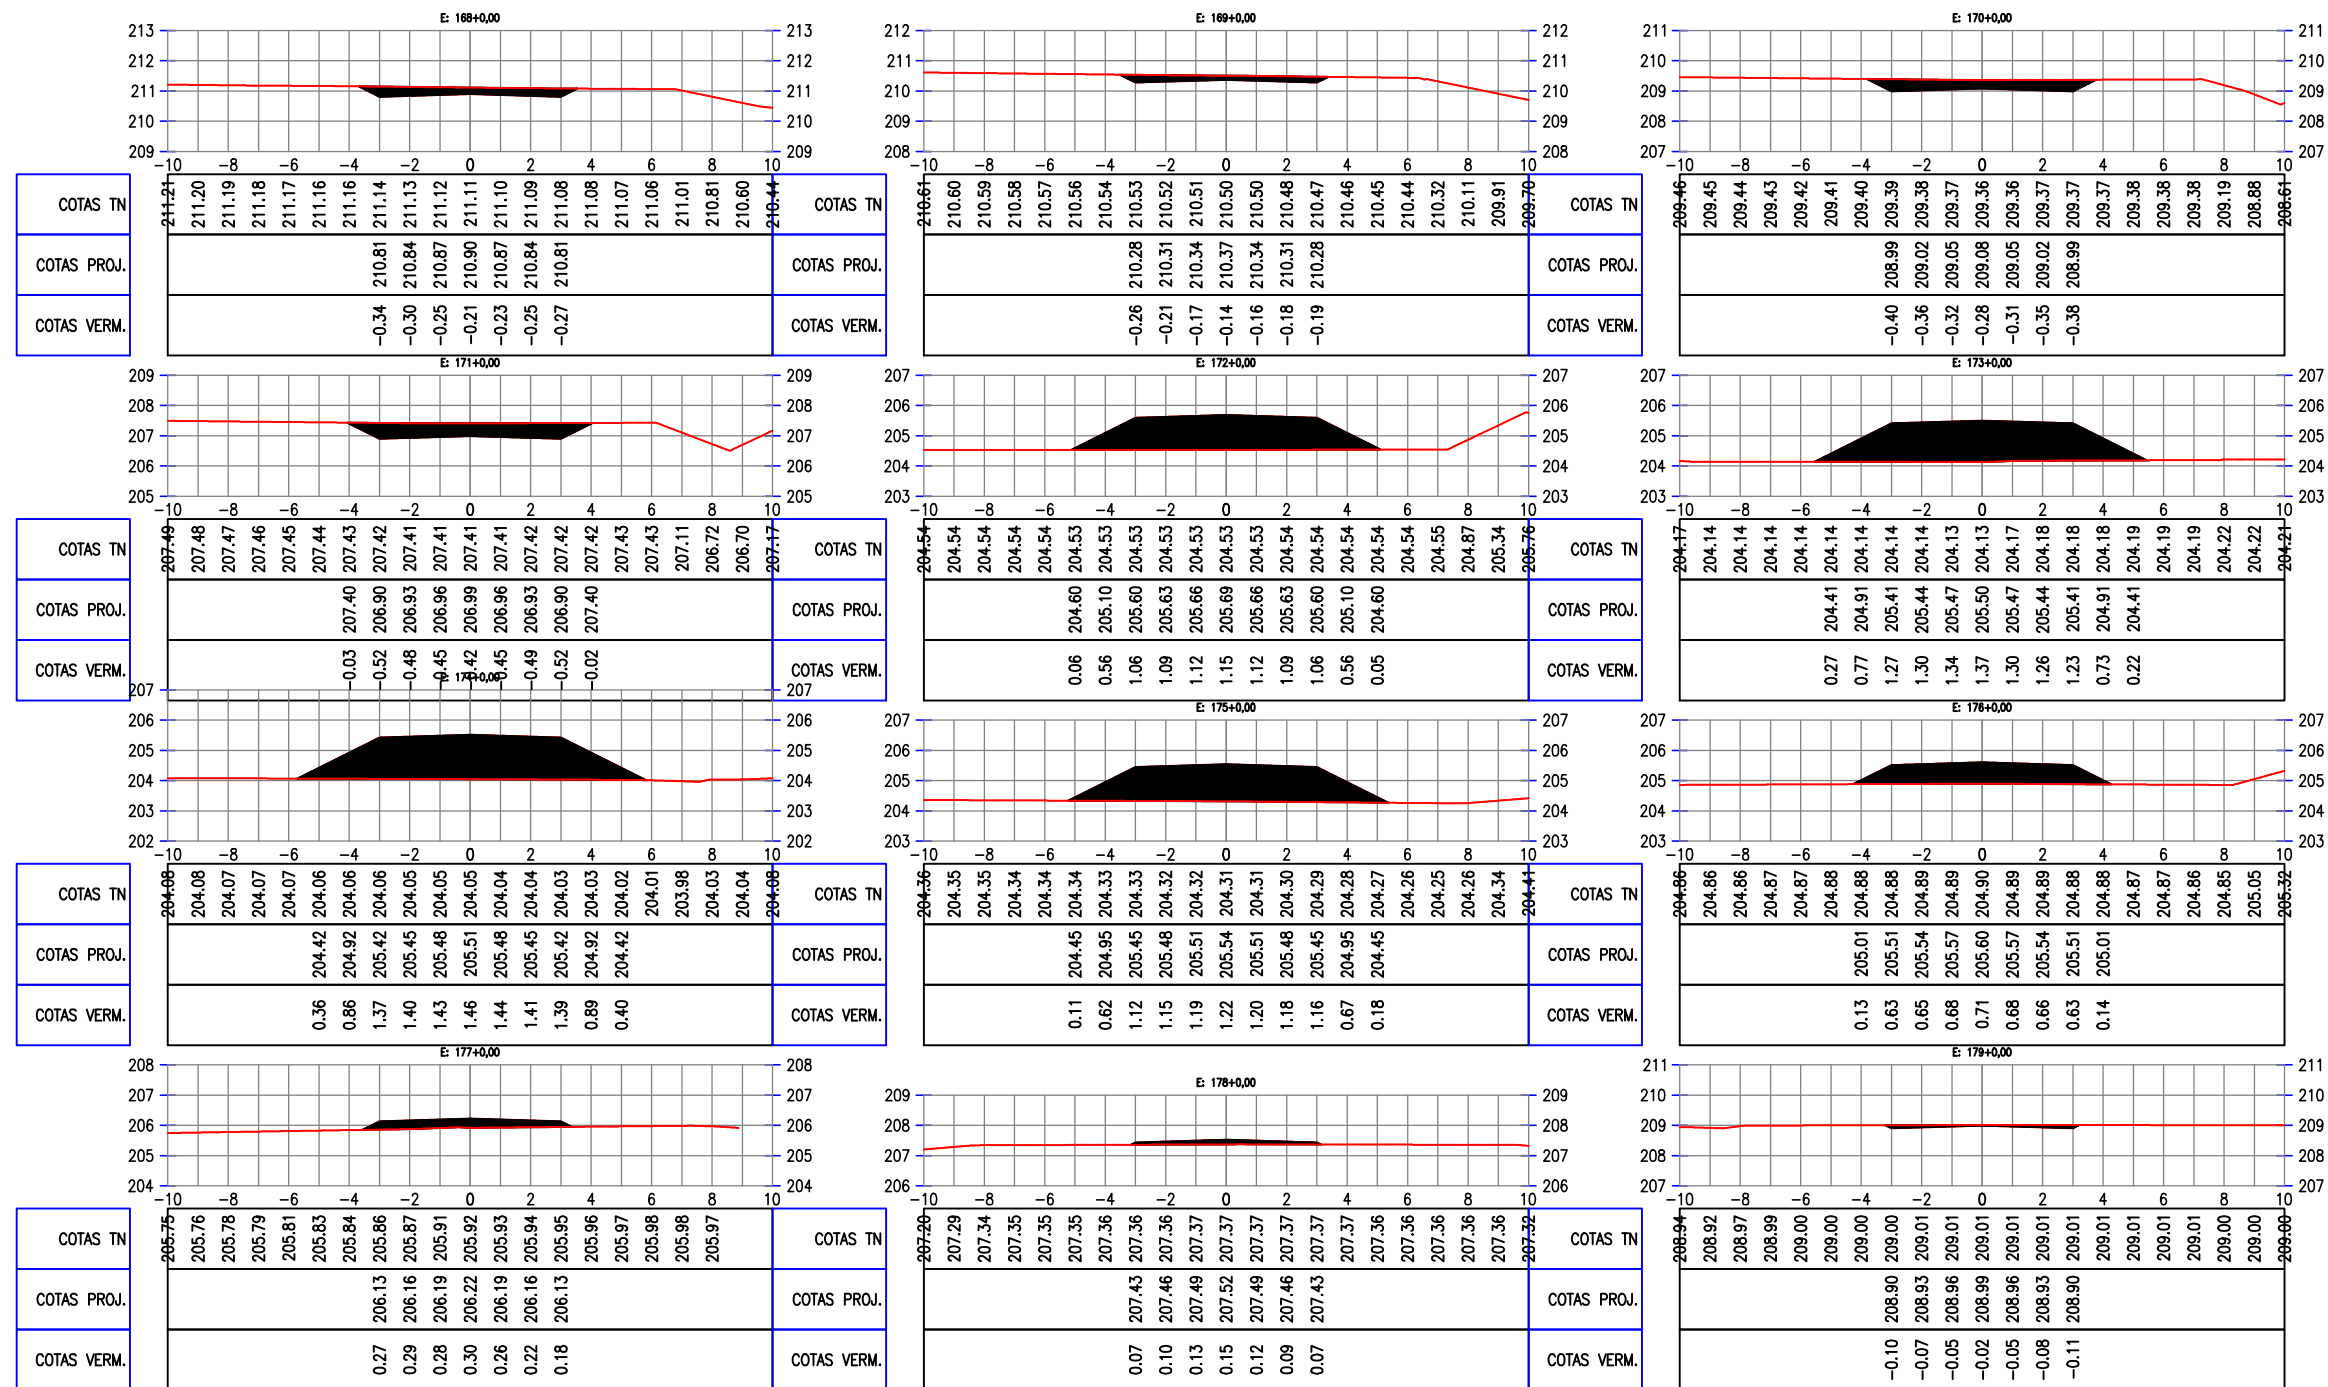

LEGENDA:


-  ATERRO
-  CORTE

Arthur Moreira Torquato
 JOTA BARROS PROJETOS
 Arthur Moreira Torquato
 Engº Civil - CREA 53900D - CE


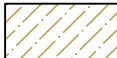


PREFEITURA MUNICIPAL DE MILHÃ	
RECUPERAÇÃO DE ESTRADAS VICINAIS NO MUNICÍPIO DE MILHÃ-CE	
SEÇÕES TRANSVERSAIS	
PROJETISTA:	ENG. CIVIL ARTHUR MOREIRA TORQUATO - CREA 53.900D-CE
ARQUIVO:	SANTA FÉ A CAFUNDÓ_SEÇÕES.DWG

PRANCHA:
15 / 35
 ESCALA:
 1/250

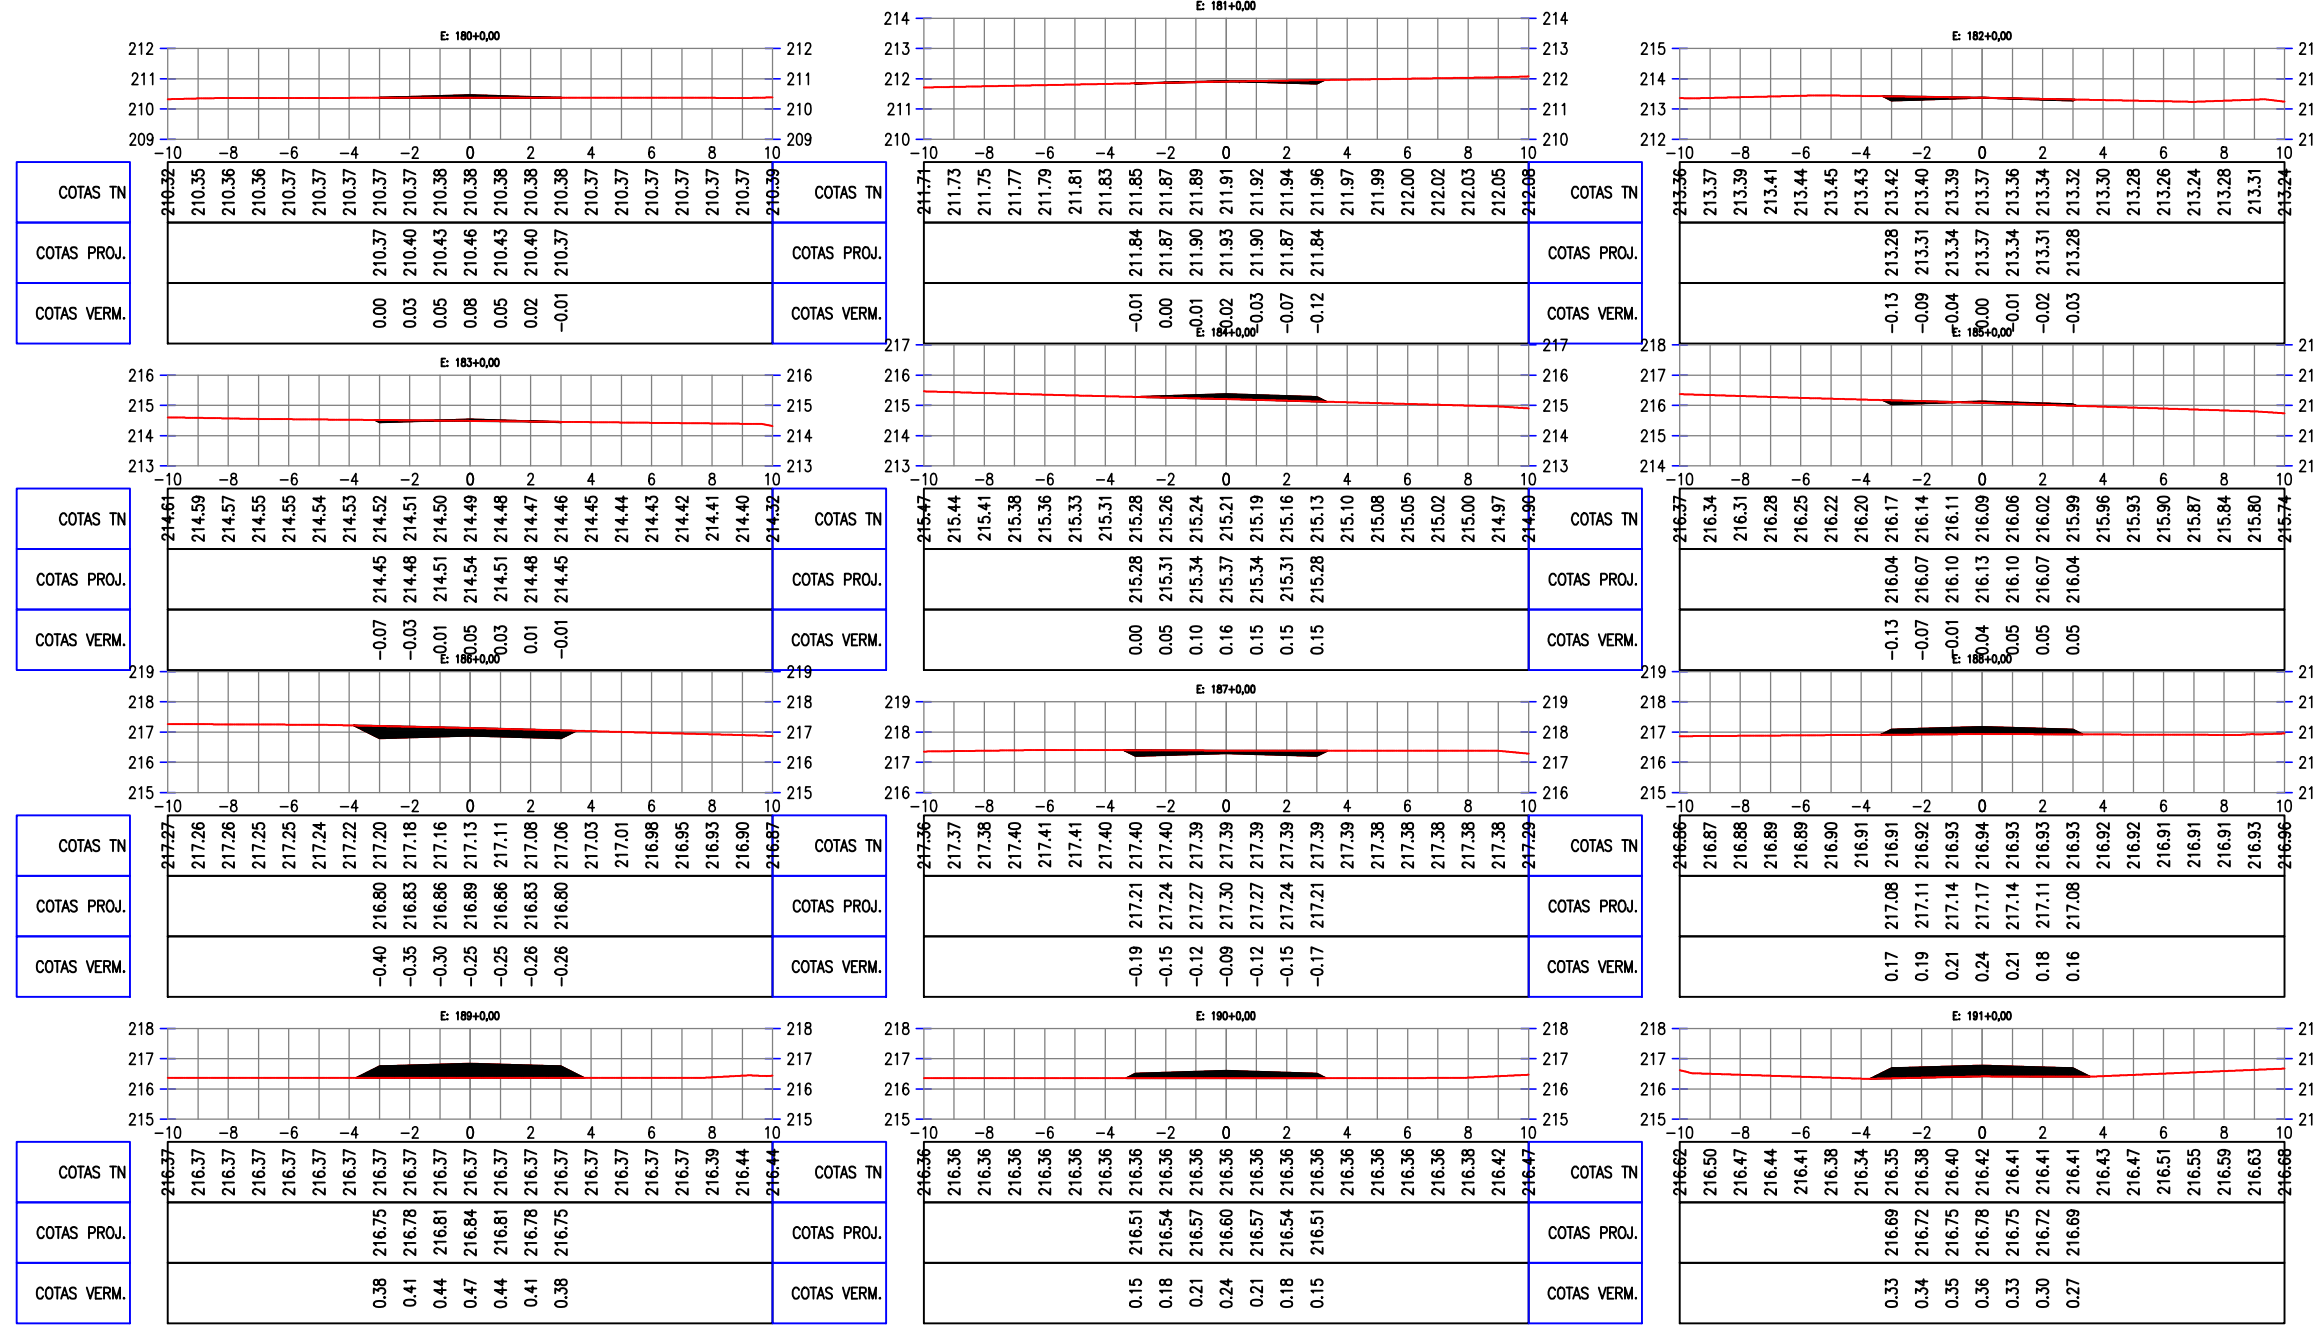

LEGENDA:


-  ATERRO
-  CORTE

Arthur Moreira Torquato
JOTA BARROS PROJETOS
 Arthur Moreira Torquato
 Engº Civil - CREA 53900D - CE





PREFEITURA MUNICIPAL DE MILHÃ	
RECUPERAÇÃO DE ESTRADAS VICINAIS NO MUNICÍPIO DE MILHÃ-CE	
SEÇÕES TRANSVERSAIS	
PROJETISTA:	ENG. CIVIL ARTHUR MOREIRA TORQUATO - CREA 53.900D-CE
ARQUIVO:	SANTA FÉ A CAFUNDÓ_SEÇÕES.DWG

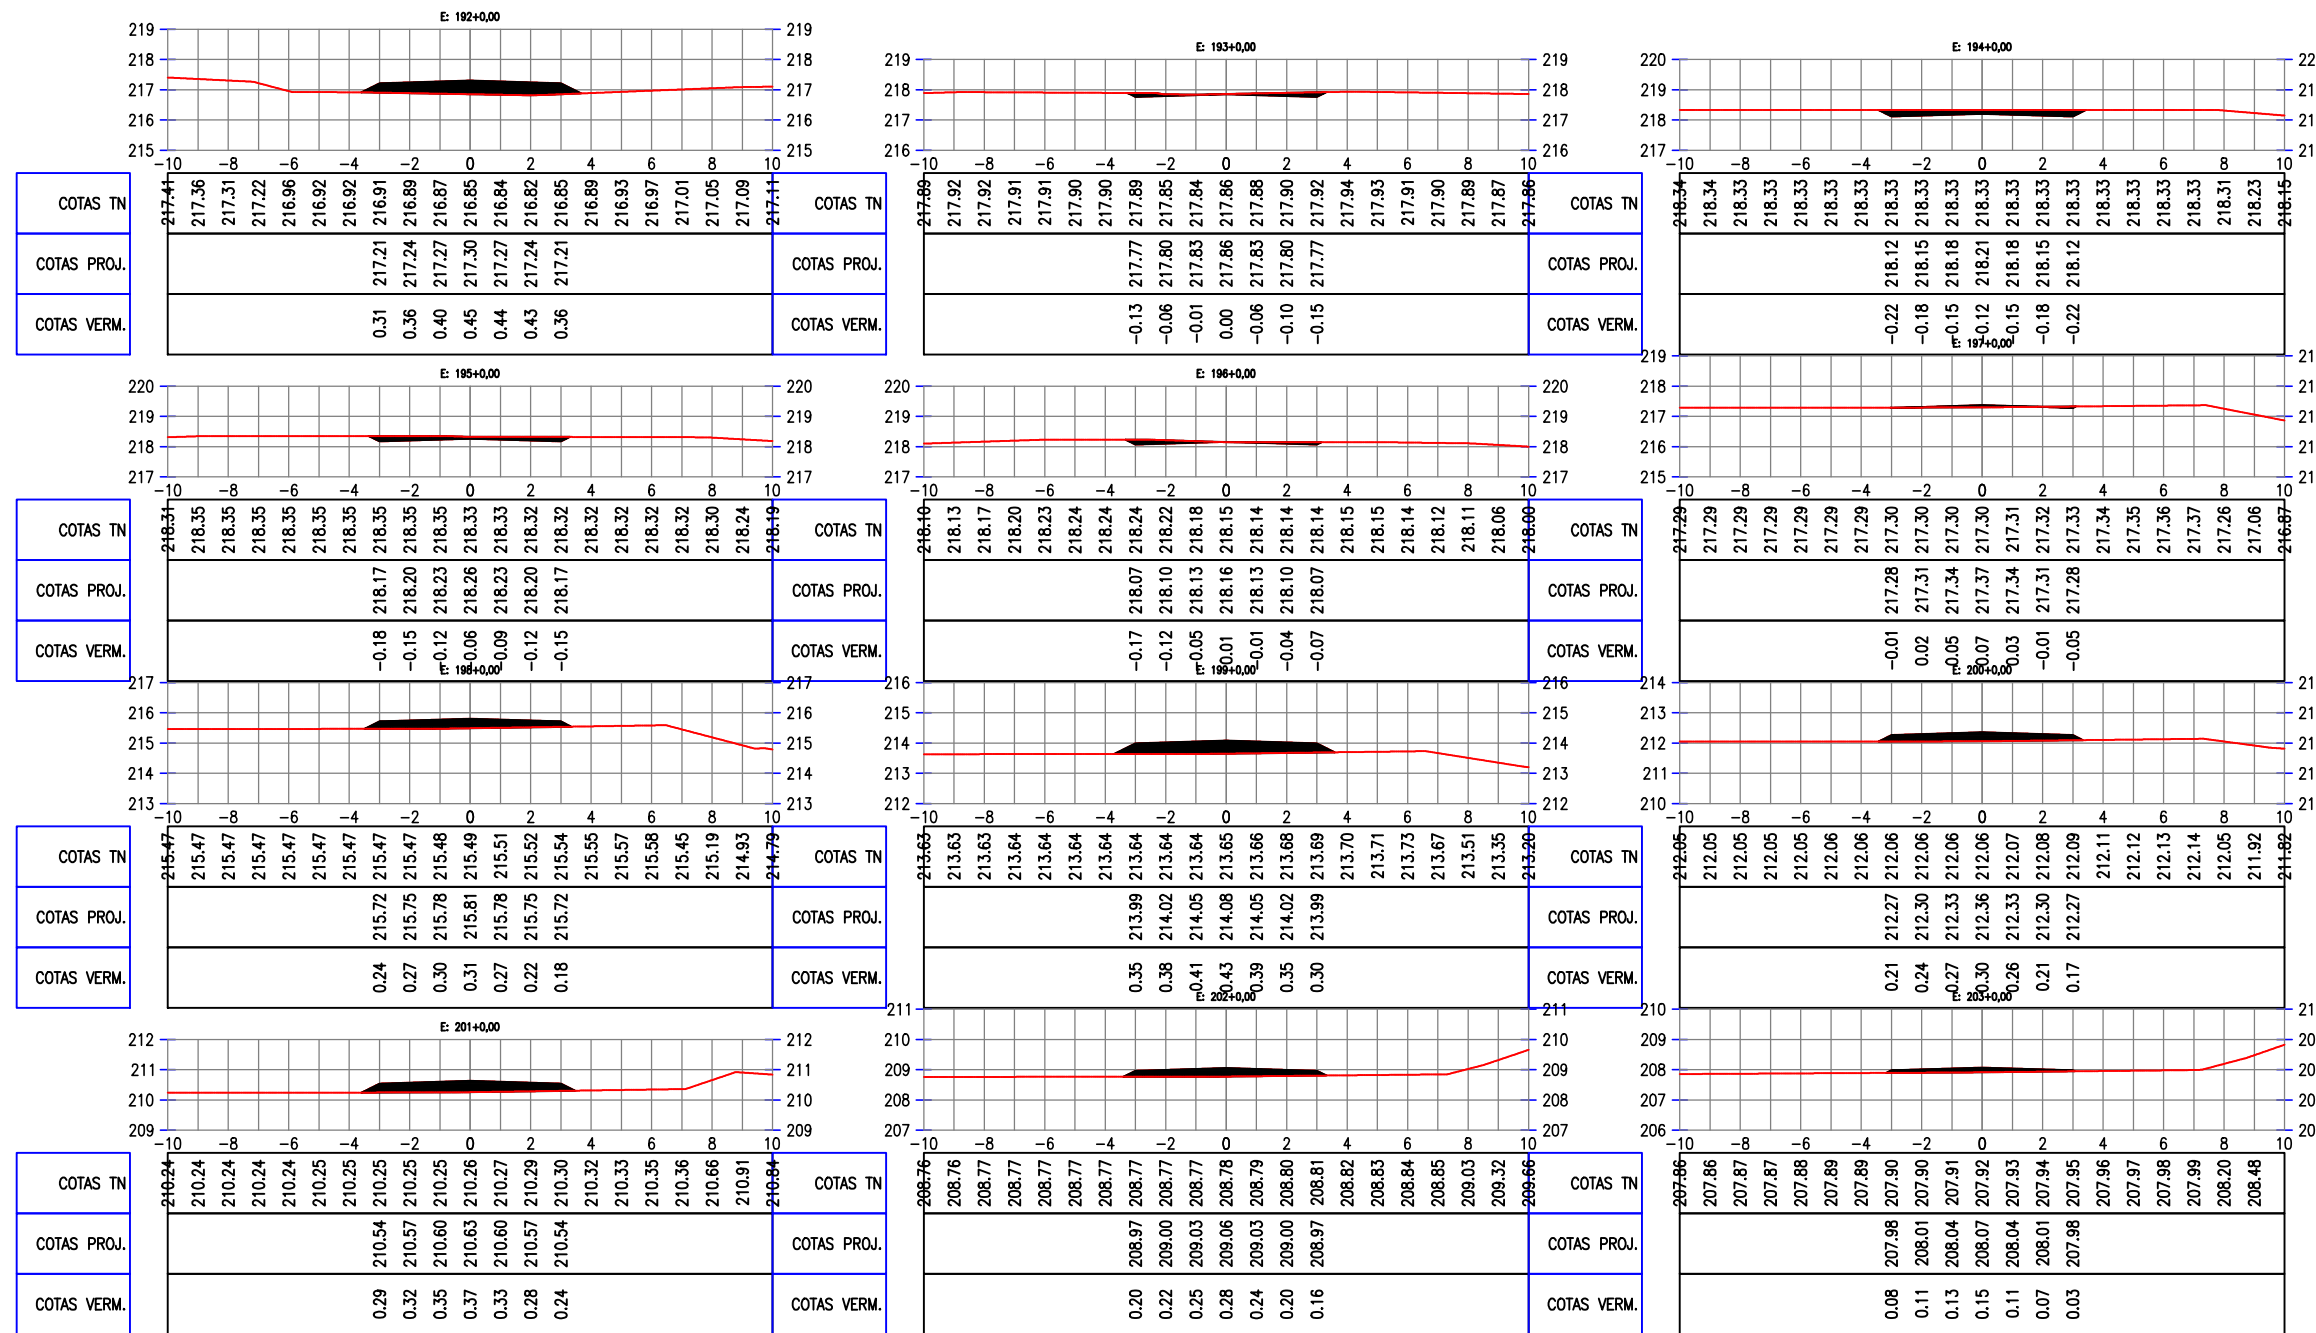PRANCHA:	16 / 35
ESCALA:	1/250



LEGENDA:


-  ATERRO
-  CORTE

Arthur Moreira Torquato
JOTA BARROS PROJETOS
 Arthur Moreira Torquato
 Engº Civil - CREA 53.900D - CE



PREFEITURA MUNICIPAL DE MILHÃ	
RECUPERAÇÃO DE ESTRADAS VICINAIS NO MUNICÍPIO DE MILHÃ-CE	
SEÇÕES TRANSVERSAIS	
PROJETISTA:	ENG. CIVIL ARTHUR MOREIRA TORQUATO - CREA 53.900D-CE
ARQUIVO:	SANTA FÉ A CAFUNDÓ_SEÇÕES.DWG

PRANCHA:	17 / 35
ESCALA:	1/250

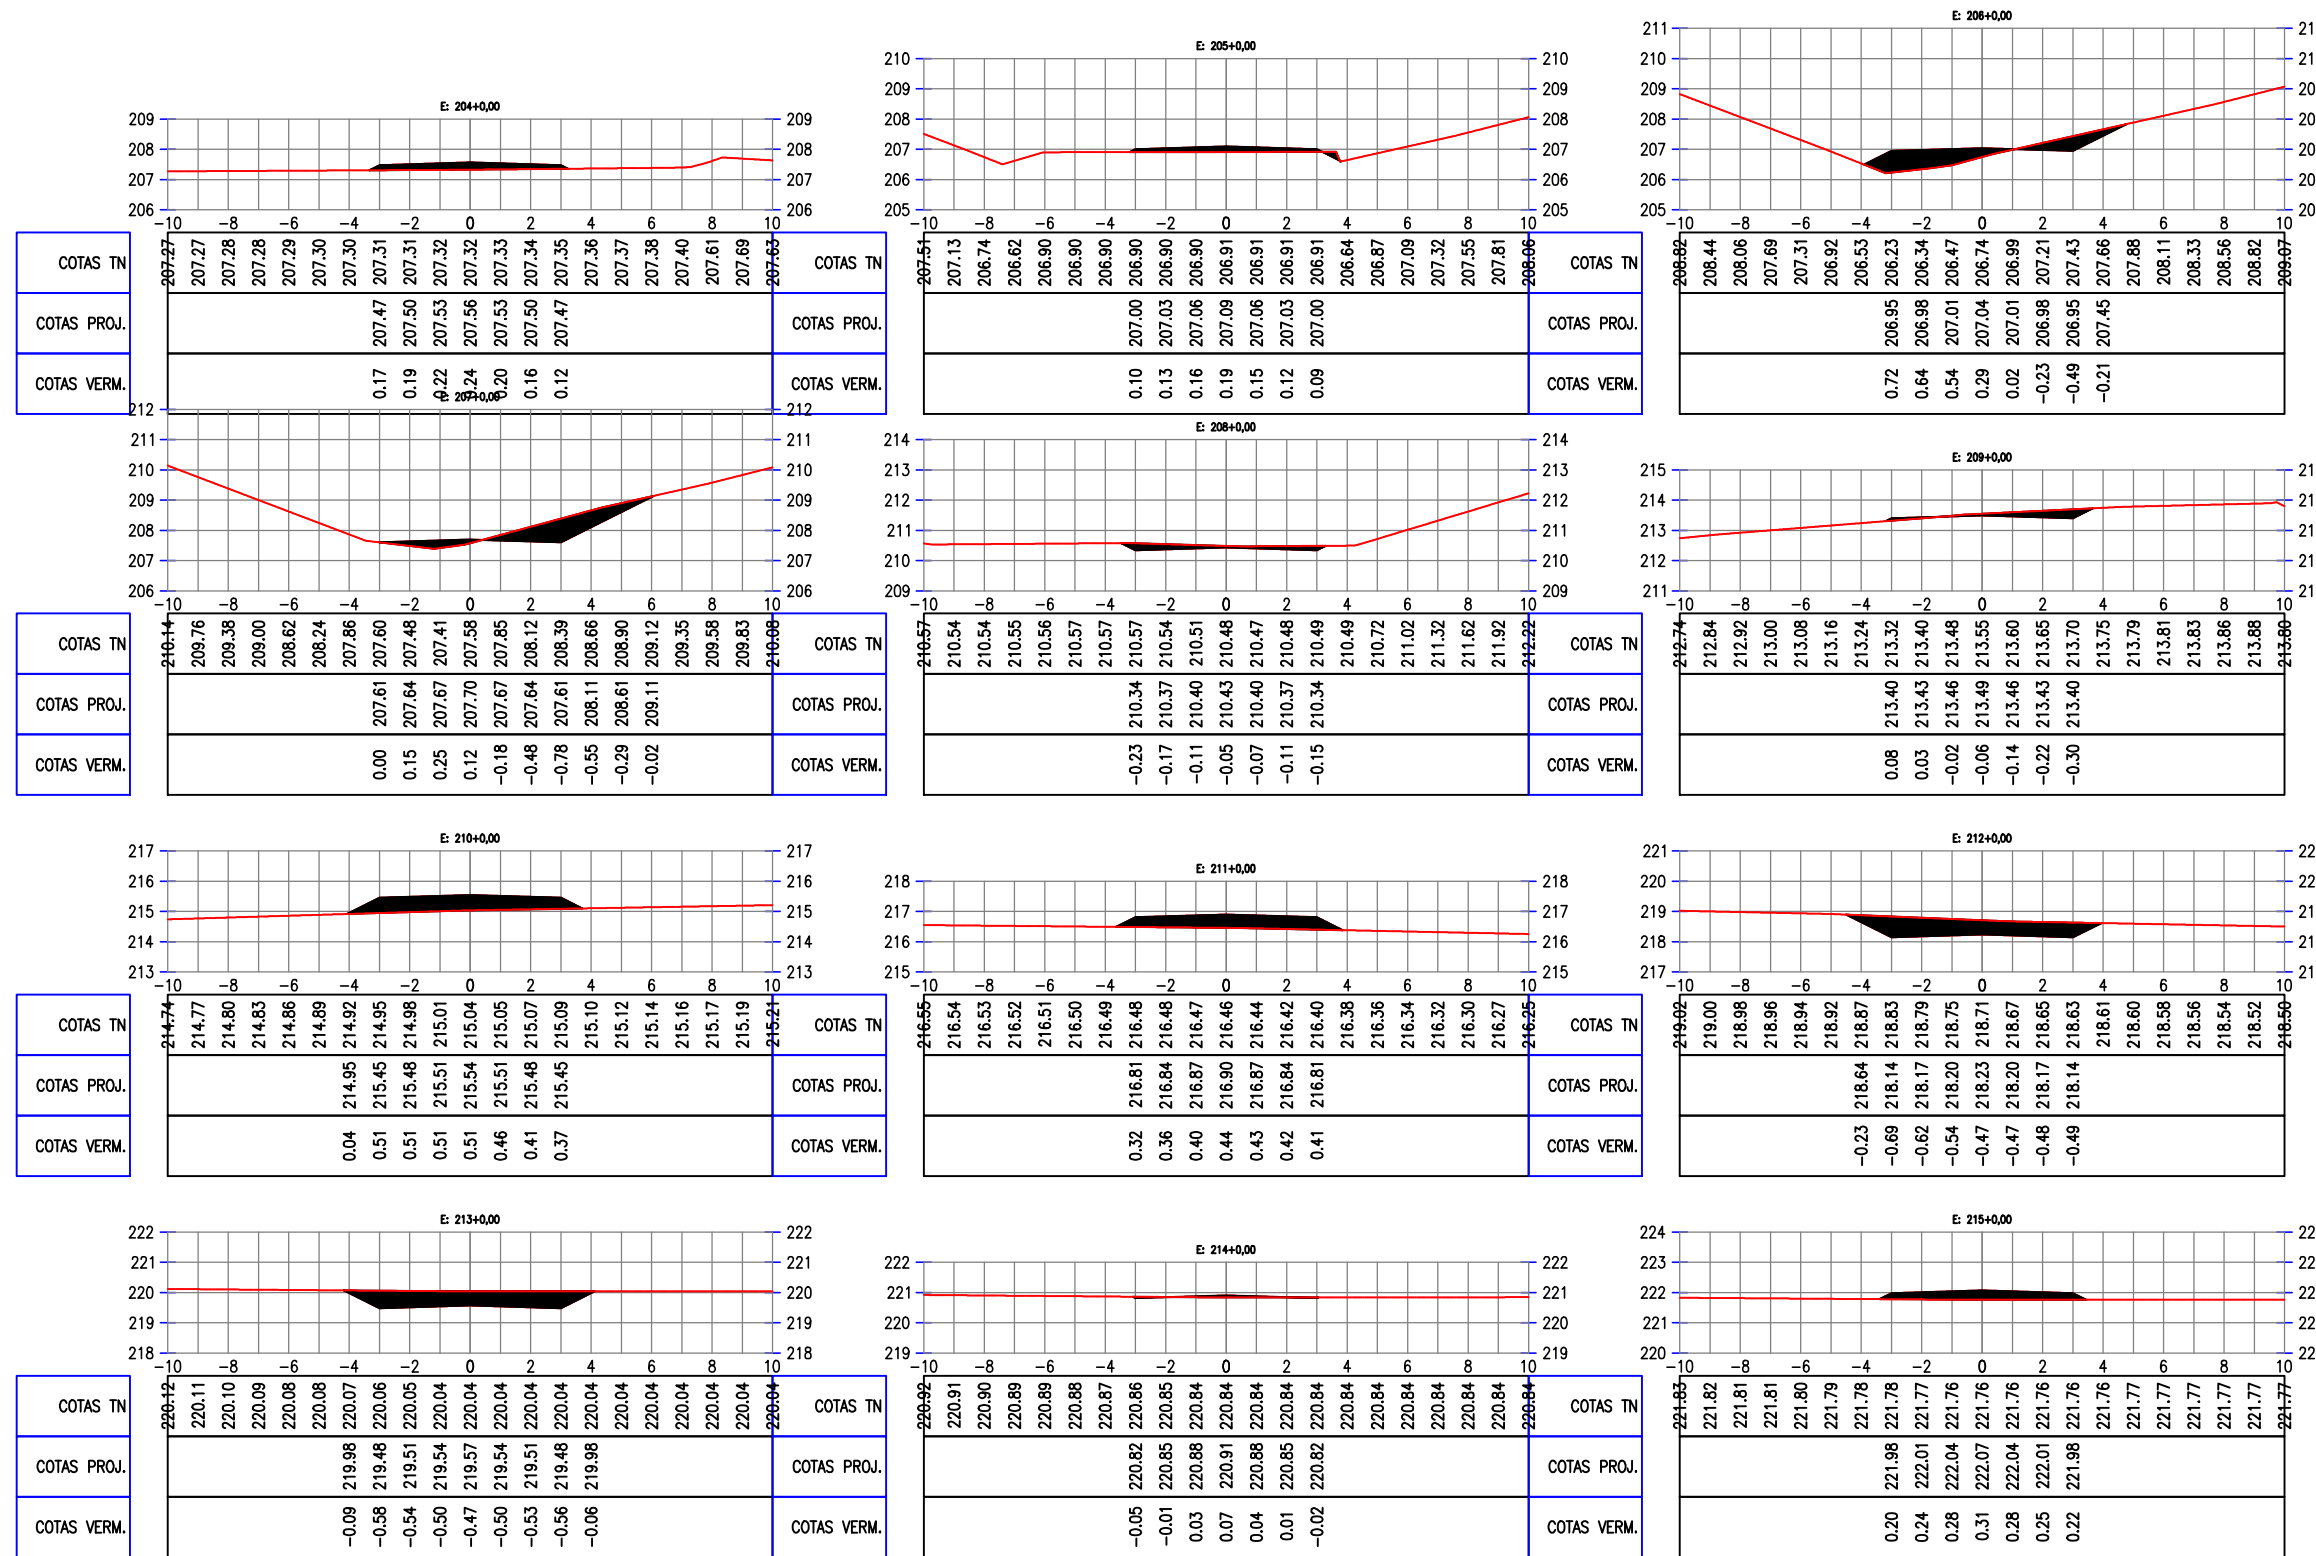

LEGENDA:


- ATERRO
- CORTE

JOTA BARROS PROJETOS
 Arthur Moreira Torquato
 Engº Civil - CREA 53900D - CE





PREFEITURA MUNICIPAL DE MILHÃ	
RECUPERAÇÃO DE ESTRADAS VICINAIS NO MUNICÍPIO DE MILHÃ-CE	
SEÇÕES TRANSVERSAIS	
PROJETISTA:	ENG. CIVIL ARTHUR MOREIRA TORQUATO - CREA 53.900D-CE
ARQUIVO:	SANTA FÉ A CAFUNDÓ_SEÇÕES.DWG

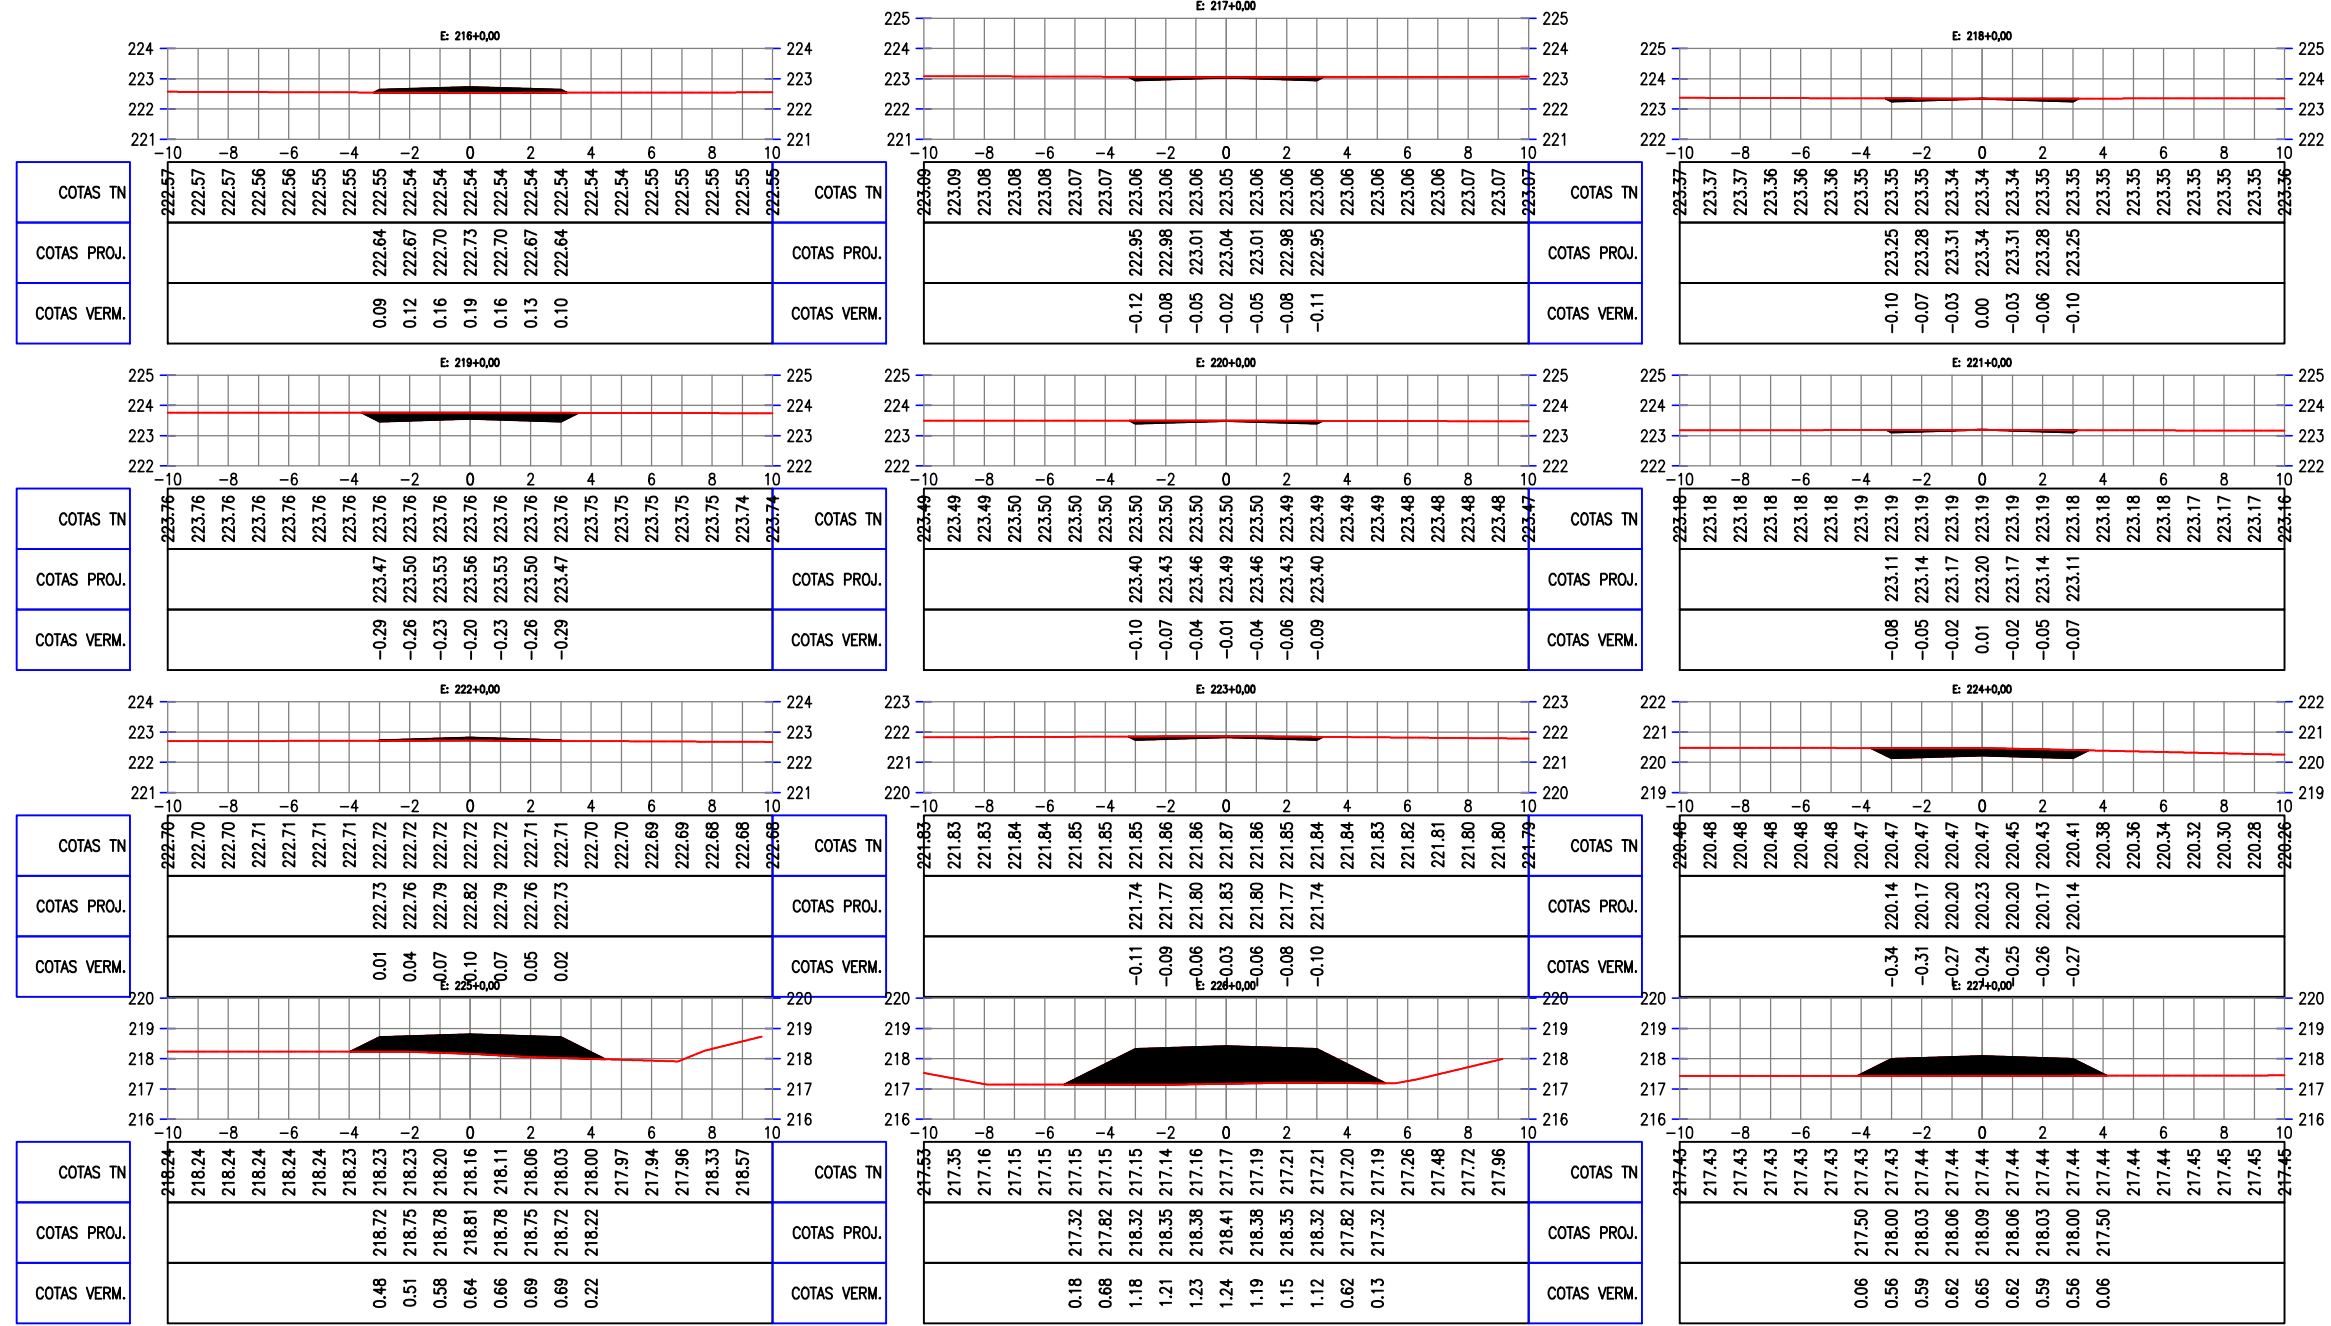PRANCHA:	18 / 35
ESCALA:	1/250



LEGENDA:


-  ATERRO
-  CORTE


 JOTA BARROS PROJETOS
 Arthur Moreira Torquato
 Engº Civil - CREA 53.900D - CE




PREFEITURA MUNICIPAL DE MILHÃ	
RECUPERAÇÃO DE ESTRADAS VICINAIS NO MUNICÍPIO DE MILHÃ-CE	
SEÇÕES TRANSVERSAIS	
PROJETISTA:	ENG. CIVIL ARTHUR MOREIRA TORQUATO - CREA 53.900D-CE
ARQUIVO:	SANTA FÉ A CAFUNDÓ_SEÇÕES.DWG

PRANCHA:	19 / 35
ESCALA:	1/250

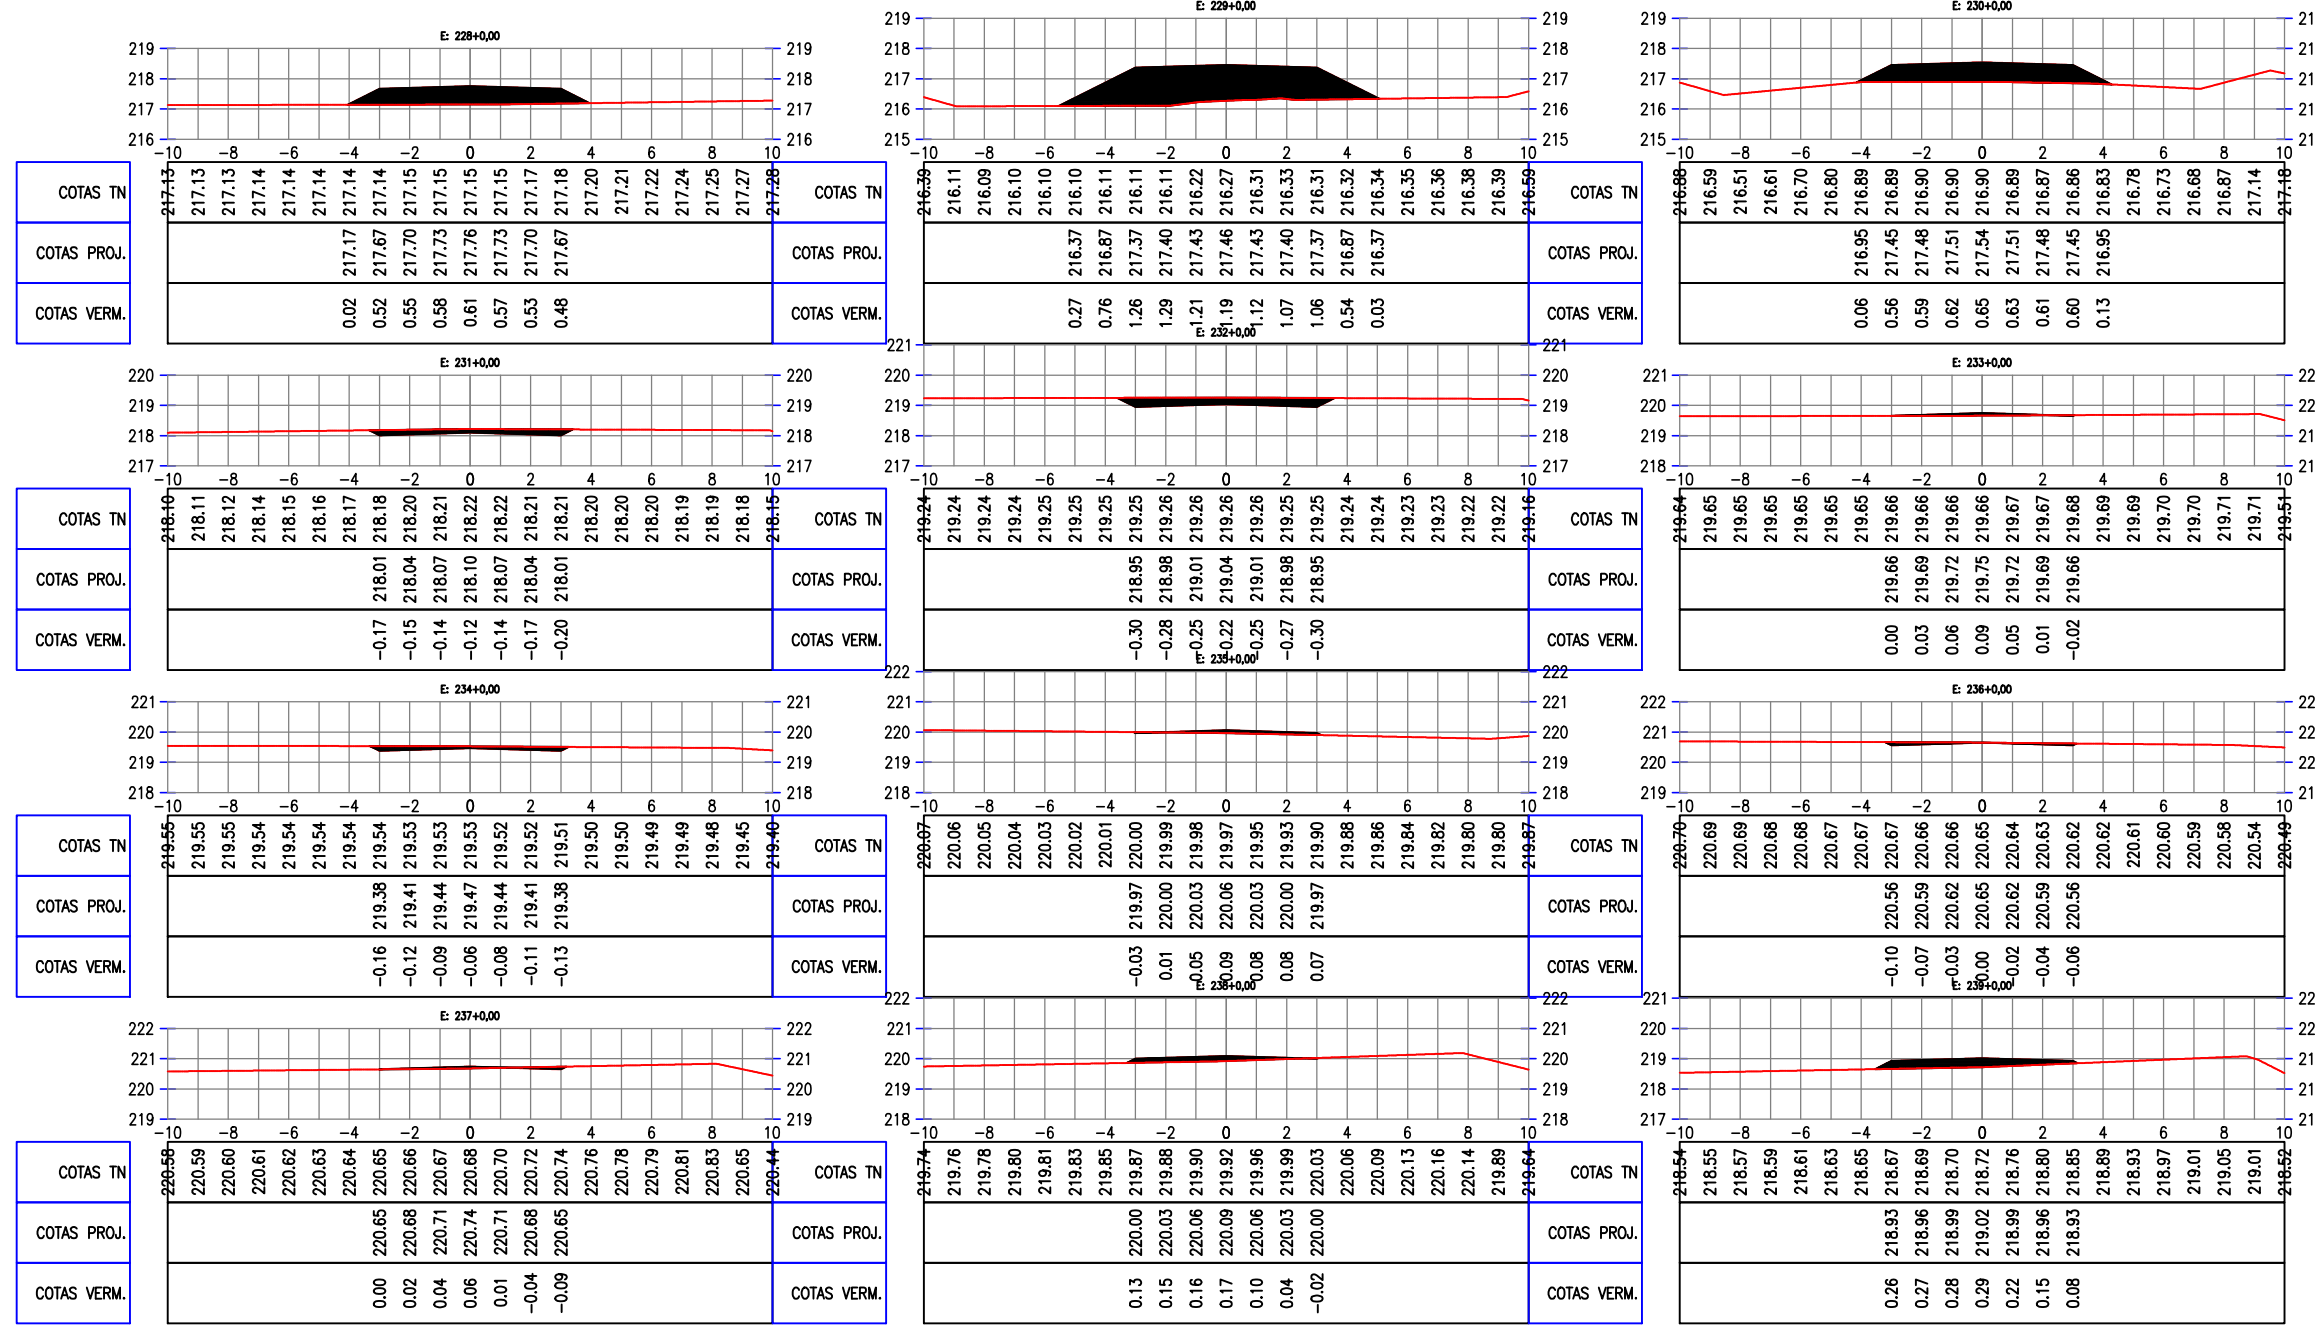

LEGENDA:

-  ATERRO
-  CORTE


Arthur Moreira Torquato
JOTA BARROS PROJETOS
 Arthur Moreira Torquato
 Engº Civil - CREA 53.900D - CE




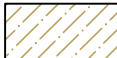
PREFEITURA MUNICIPAL DE MILHÃ
RECUPERAÇÃO DE ESTRADAS VICINAIS NO MUNICÍPIO DE MILHÃ-CE
SEÇÕES TRANSVERSAIS

PROJETISTA: ENG. CIVIL ARTHUR MOREIRA TORQUATO - CREA 53.900D-CE
 ARQUIVO: SANTA FÉ A CAFUNDÓ_SEÇÕES.DWG

PRANCHA:
20 / 35
 ESCALA:
 1/250

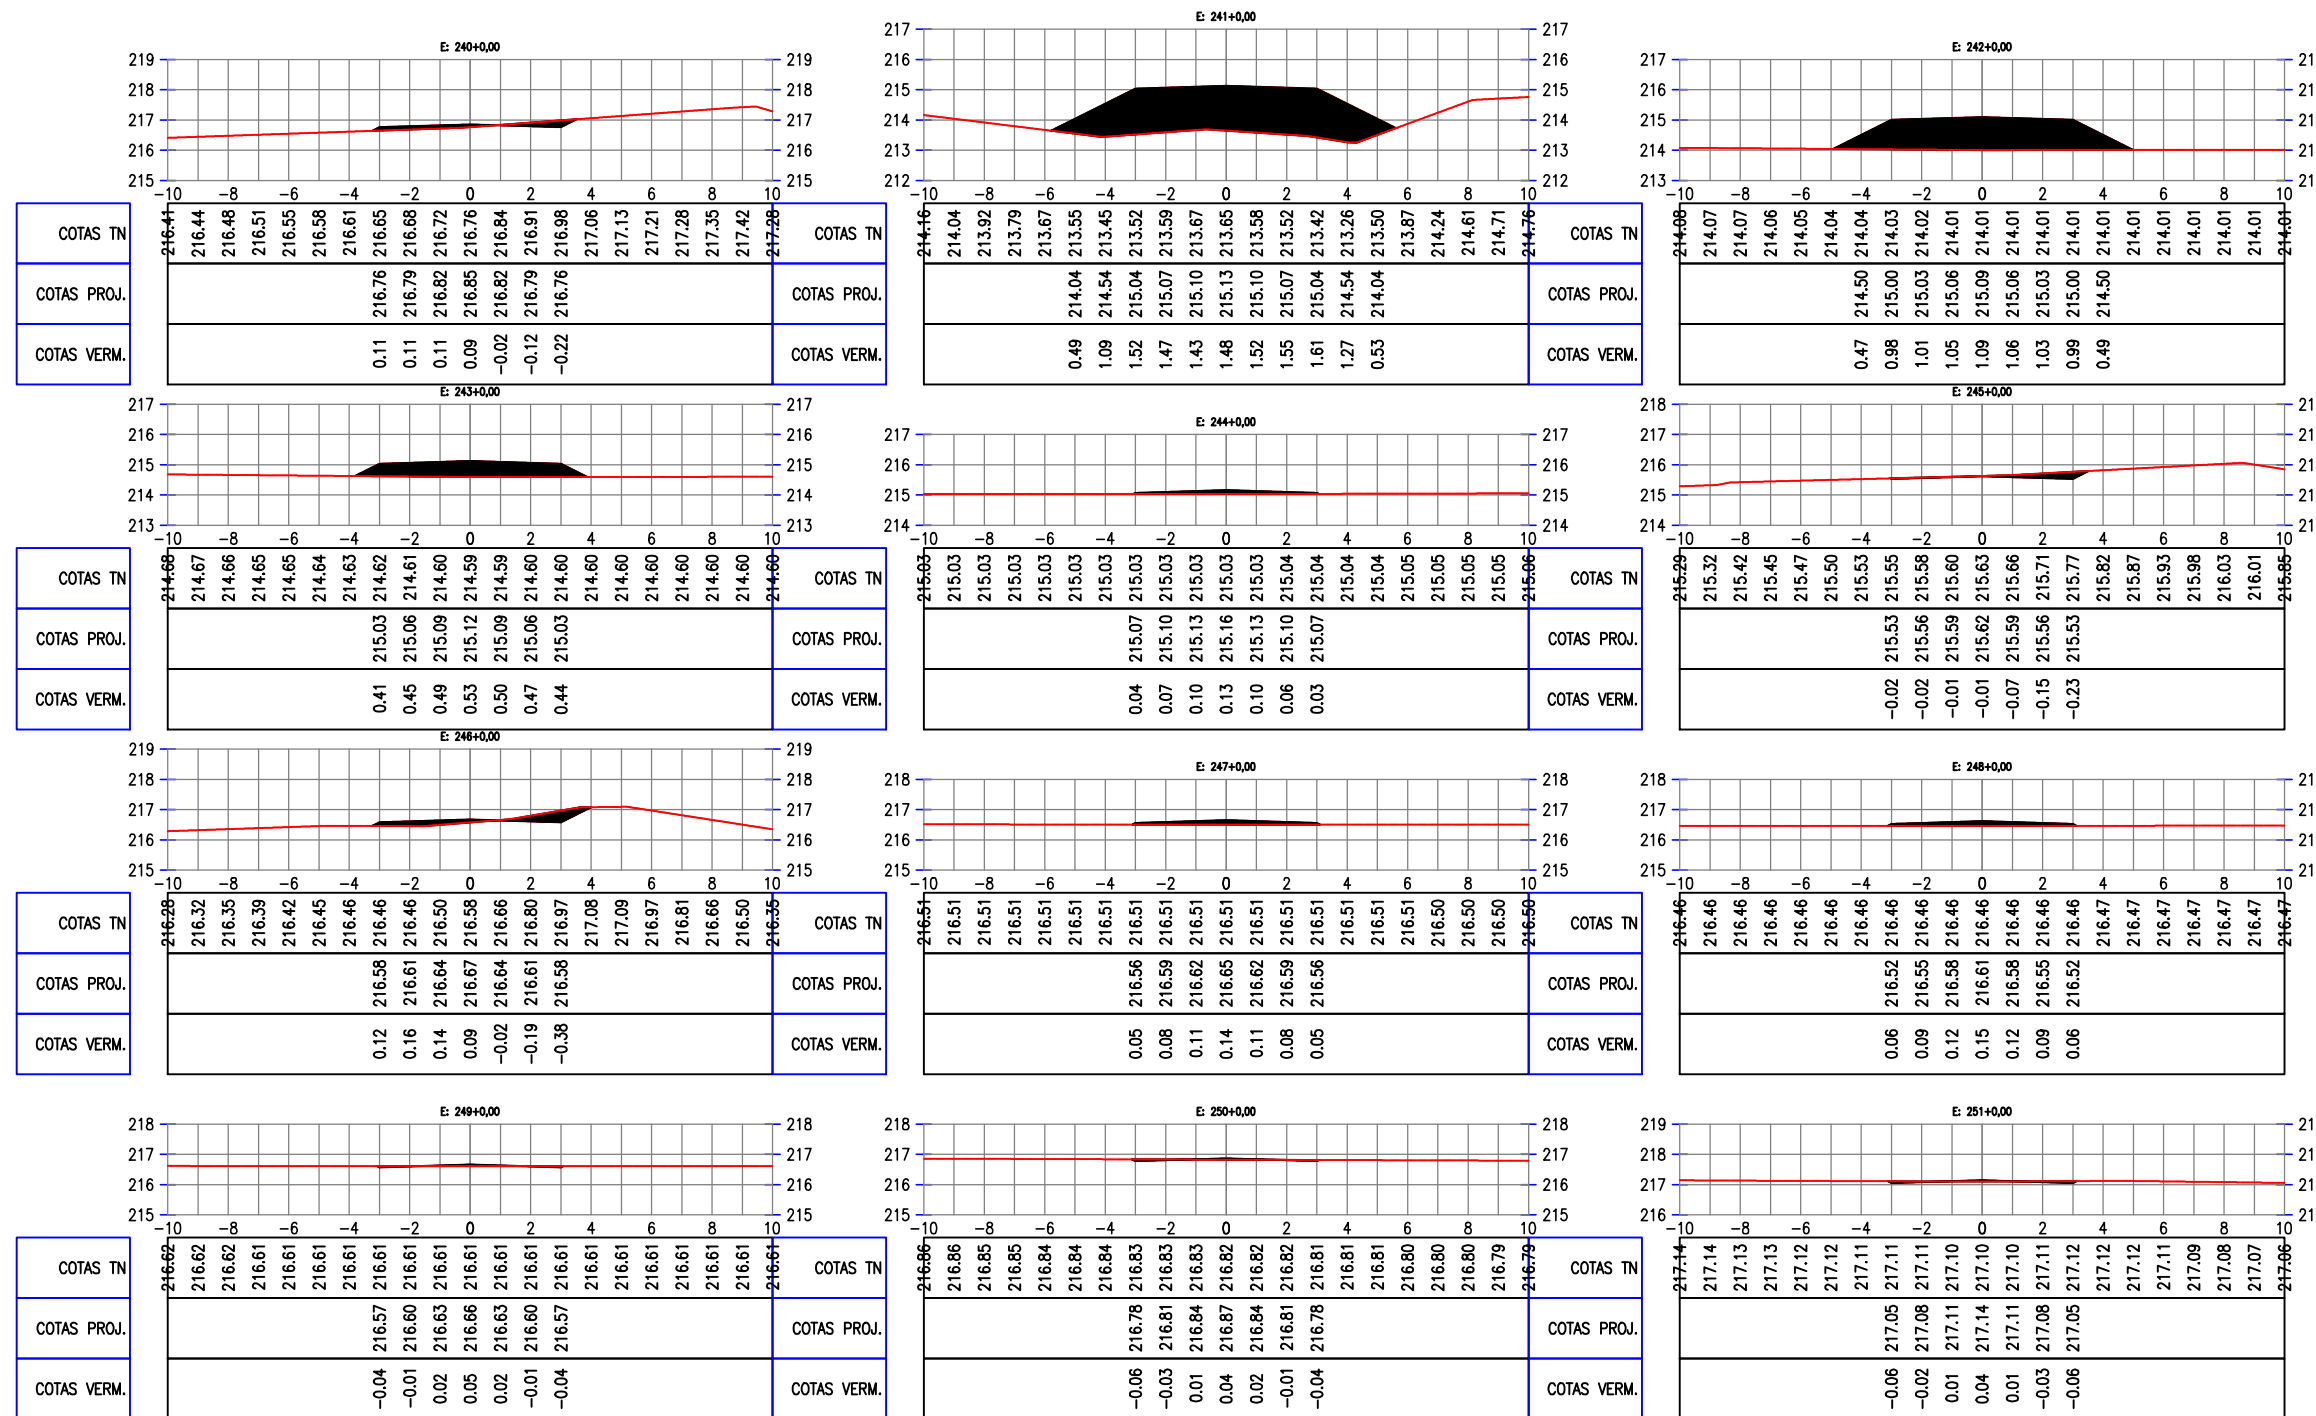

LEGENDA:

-  ATERRO
-  CORTE

Arthur Moreira Torquato
JOTA BARROS PROJETOS
 Arthur Moreira Torquato
 Engº Civil - CREA 53900D - CE




PREFEITURA MUNICIPAL DE MILHÃ
 RECUPERAÇÃO DE ESTRADAS VICINAIS NO MUNICÍPIO DE MILHÃ-CE


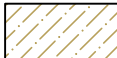
SEÇÕES TRANSVERSAIS

PROJETISTA: ENG. CIVIL ARTHUR MOREIRA TORQUATO - CREA 53.900D-CE
 ARQUIVO: SANTA FÉ A CAFUNDÓ_SEÇÕES.DWG

PRANCHA:
21 / 35
 ESCALA:
 1/250

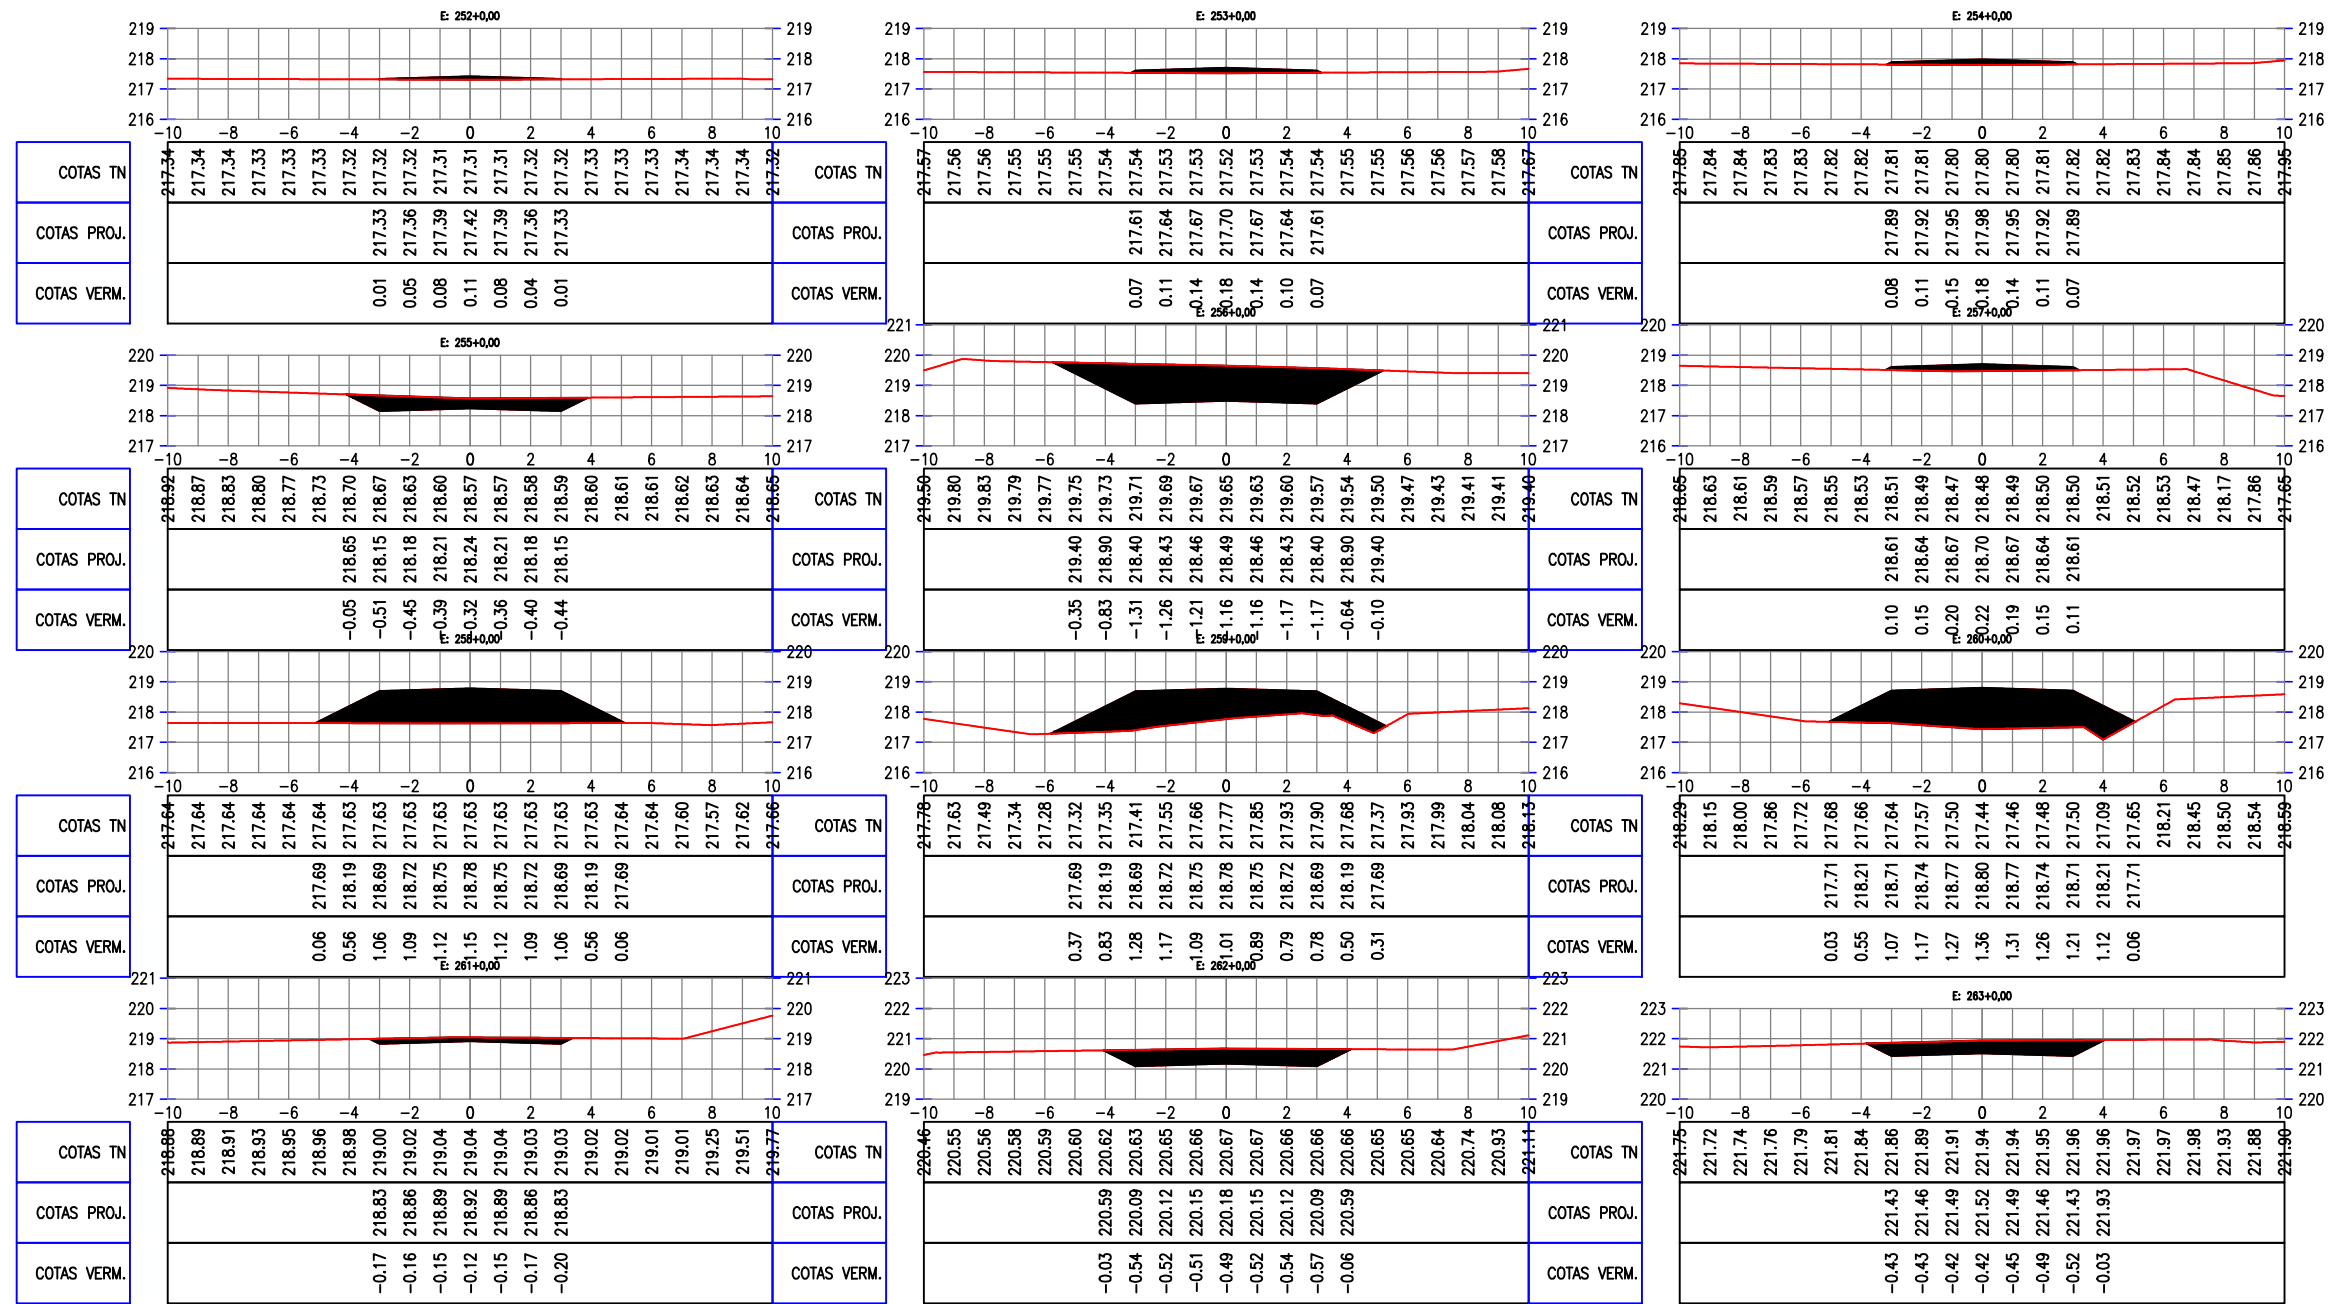

LEGENDA:

-  ATERRO
-  CORTE


Arthur Moreira Torquato
 JOTA BARROS PROJETOS
 Arthur Moreira Torquato
 Engº Civil - CREA 53900D - CE




PREFEITURA MUNICIPAL DE MILHÃ
 RECUPERAÇÃO DE ESTRADAS VICINAIS NO MUNICÍPIO DE MILHÃ-CE

SEÇÕES TRANSVERSAIS
 PROJETA: ENG. CIVIL ARTHUR MOREIRA TORQUATO - CREA 53.900D-CE
 ARQUIVO: SANTA FÉ A CAFUNDÓ_SEÇÕES.DWG

PRANCHA:
22 / 35
 ESCALA:
 1/250

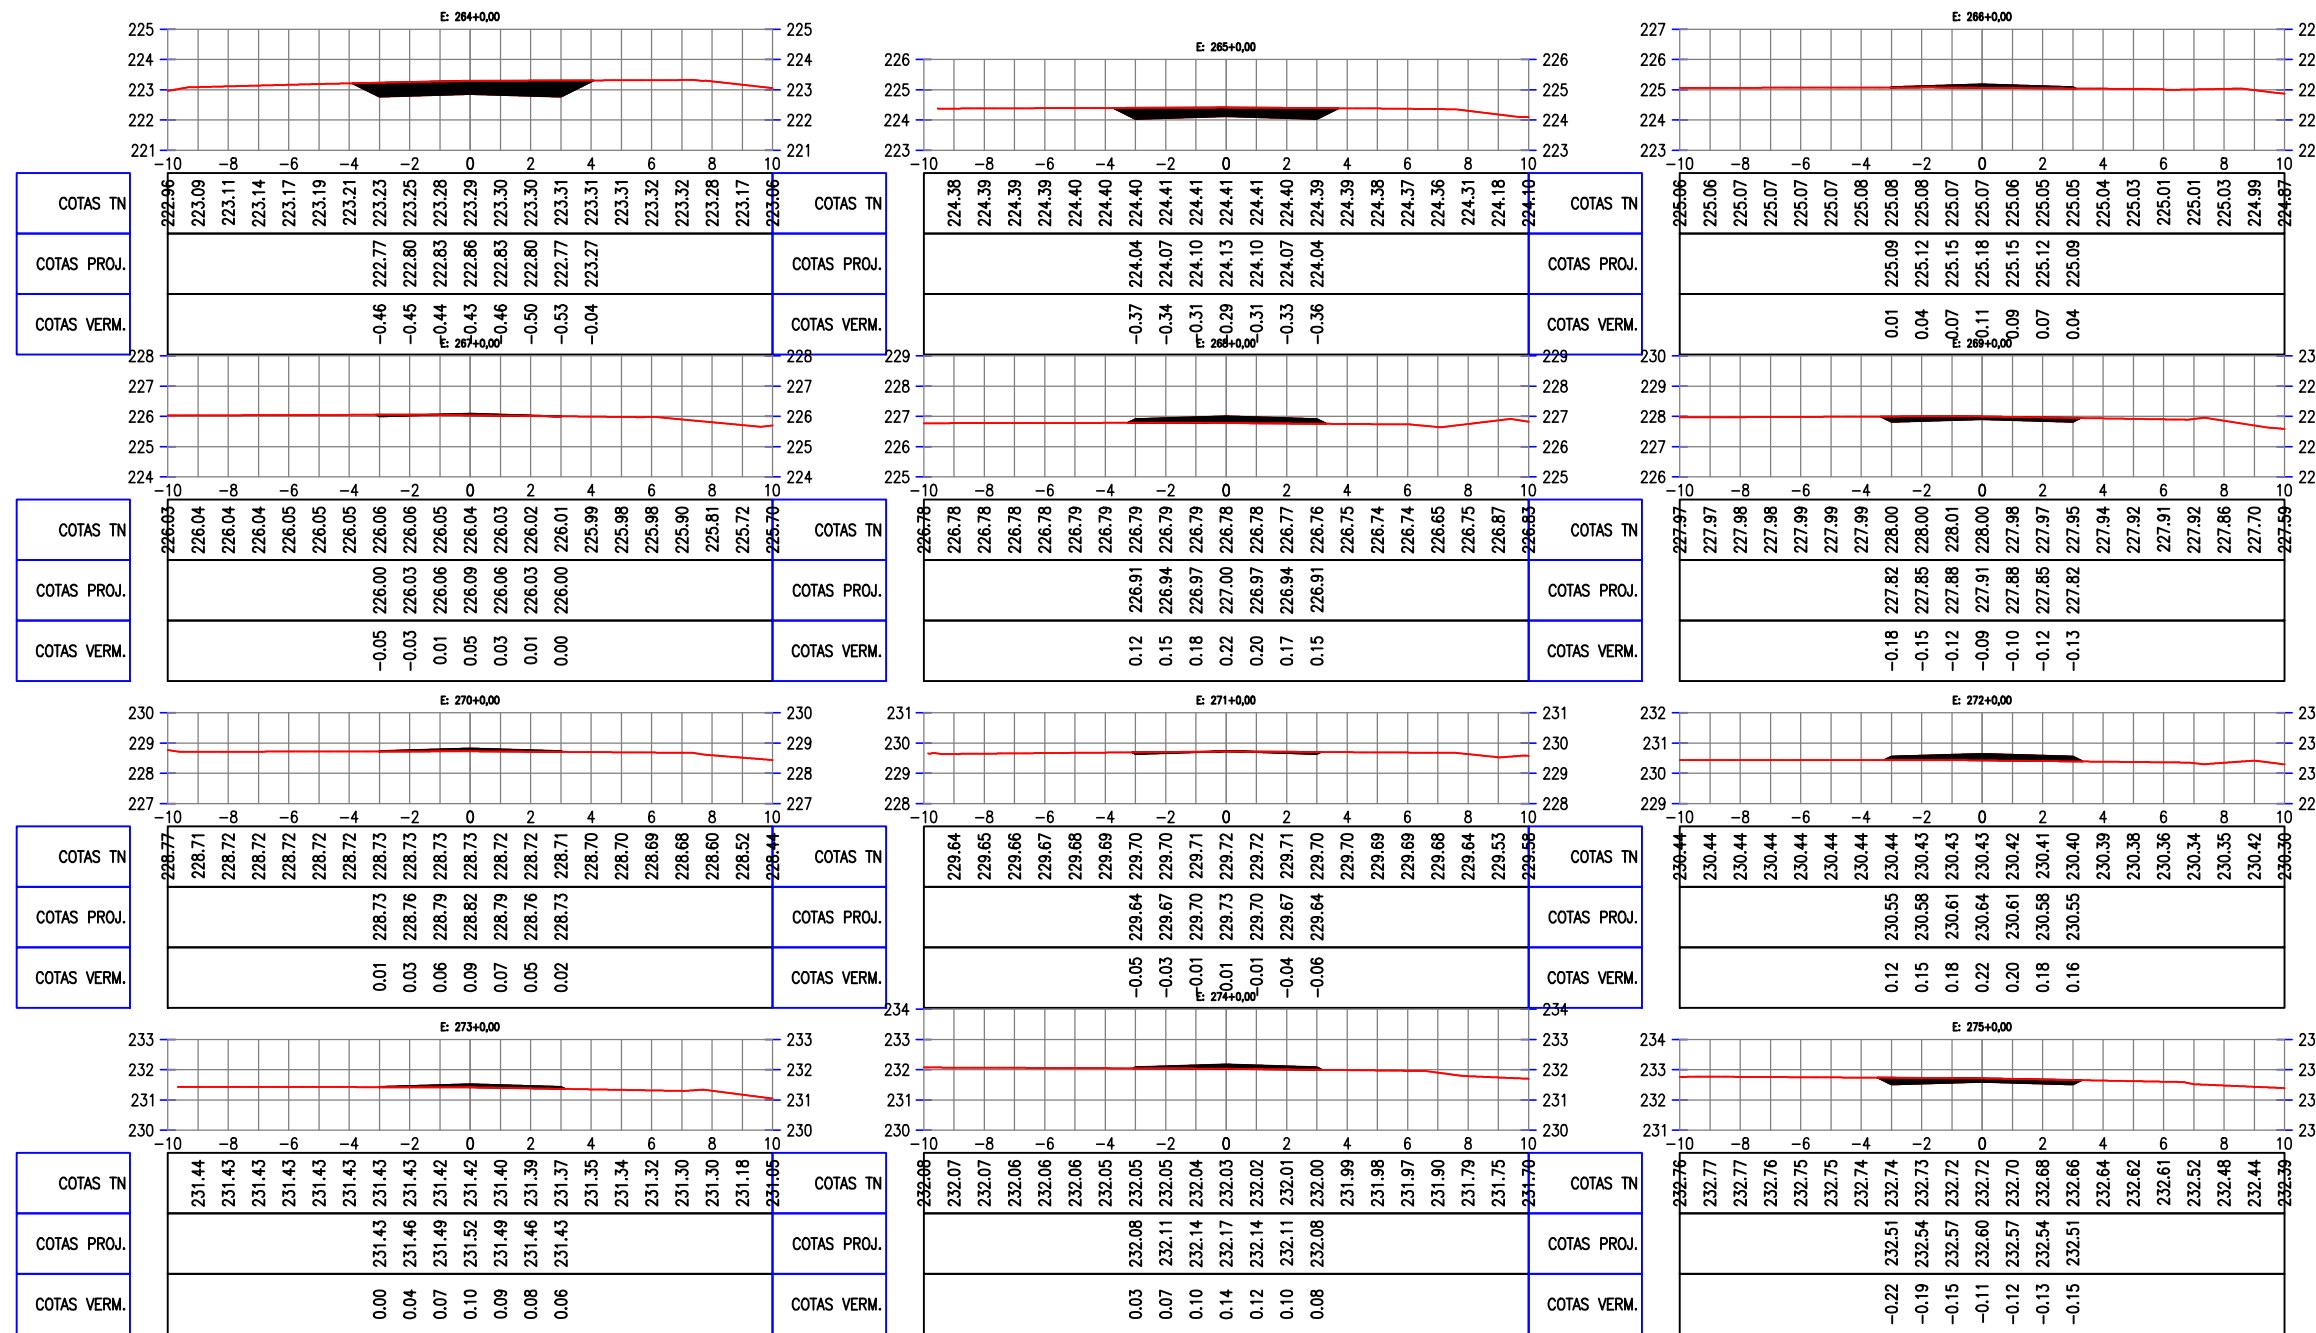

LEGENDA:

-  ATERRO
-  CORTE


Arthur Moreira Torquato
JOTA BARROS PROJETOS
 Arthur Moreira Torquato
 Engº Civil - CREA 53900D - CE




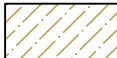
PREFEITURA MUNICIPAL DE MILHÃ
RECUPERAÇÃO DE ESTRADAS VICINAIS NO MUNICÍPIO DE MILHÃ-CE
SEÇÕES TRANSVERSAIS

PROJETISTA: ENG. CIVIL ARTHUR MOREIRA TORQUATO - CREA 53.900D-CE
 ARQUIVO: SANTA FÉ A CAFUNDÓ_SEÇÕES.DWG

PRANCHA:
23 / 35
 ESCALA:
 1/250

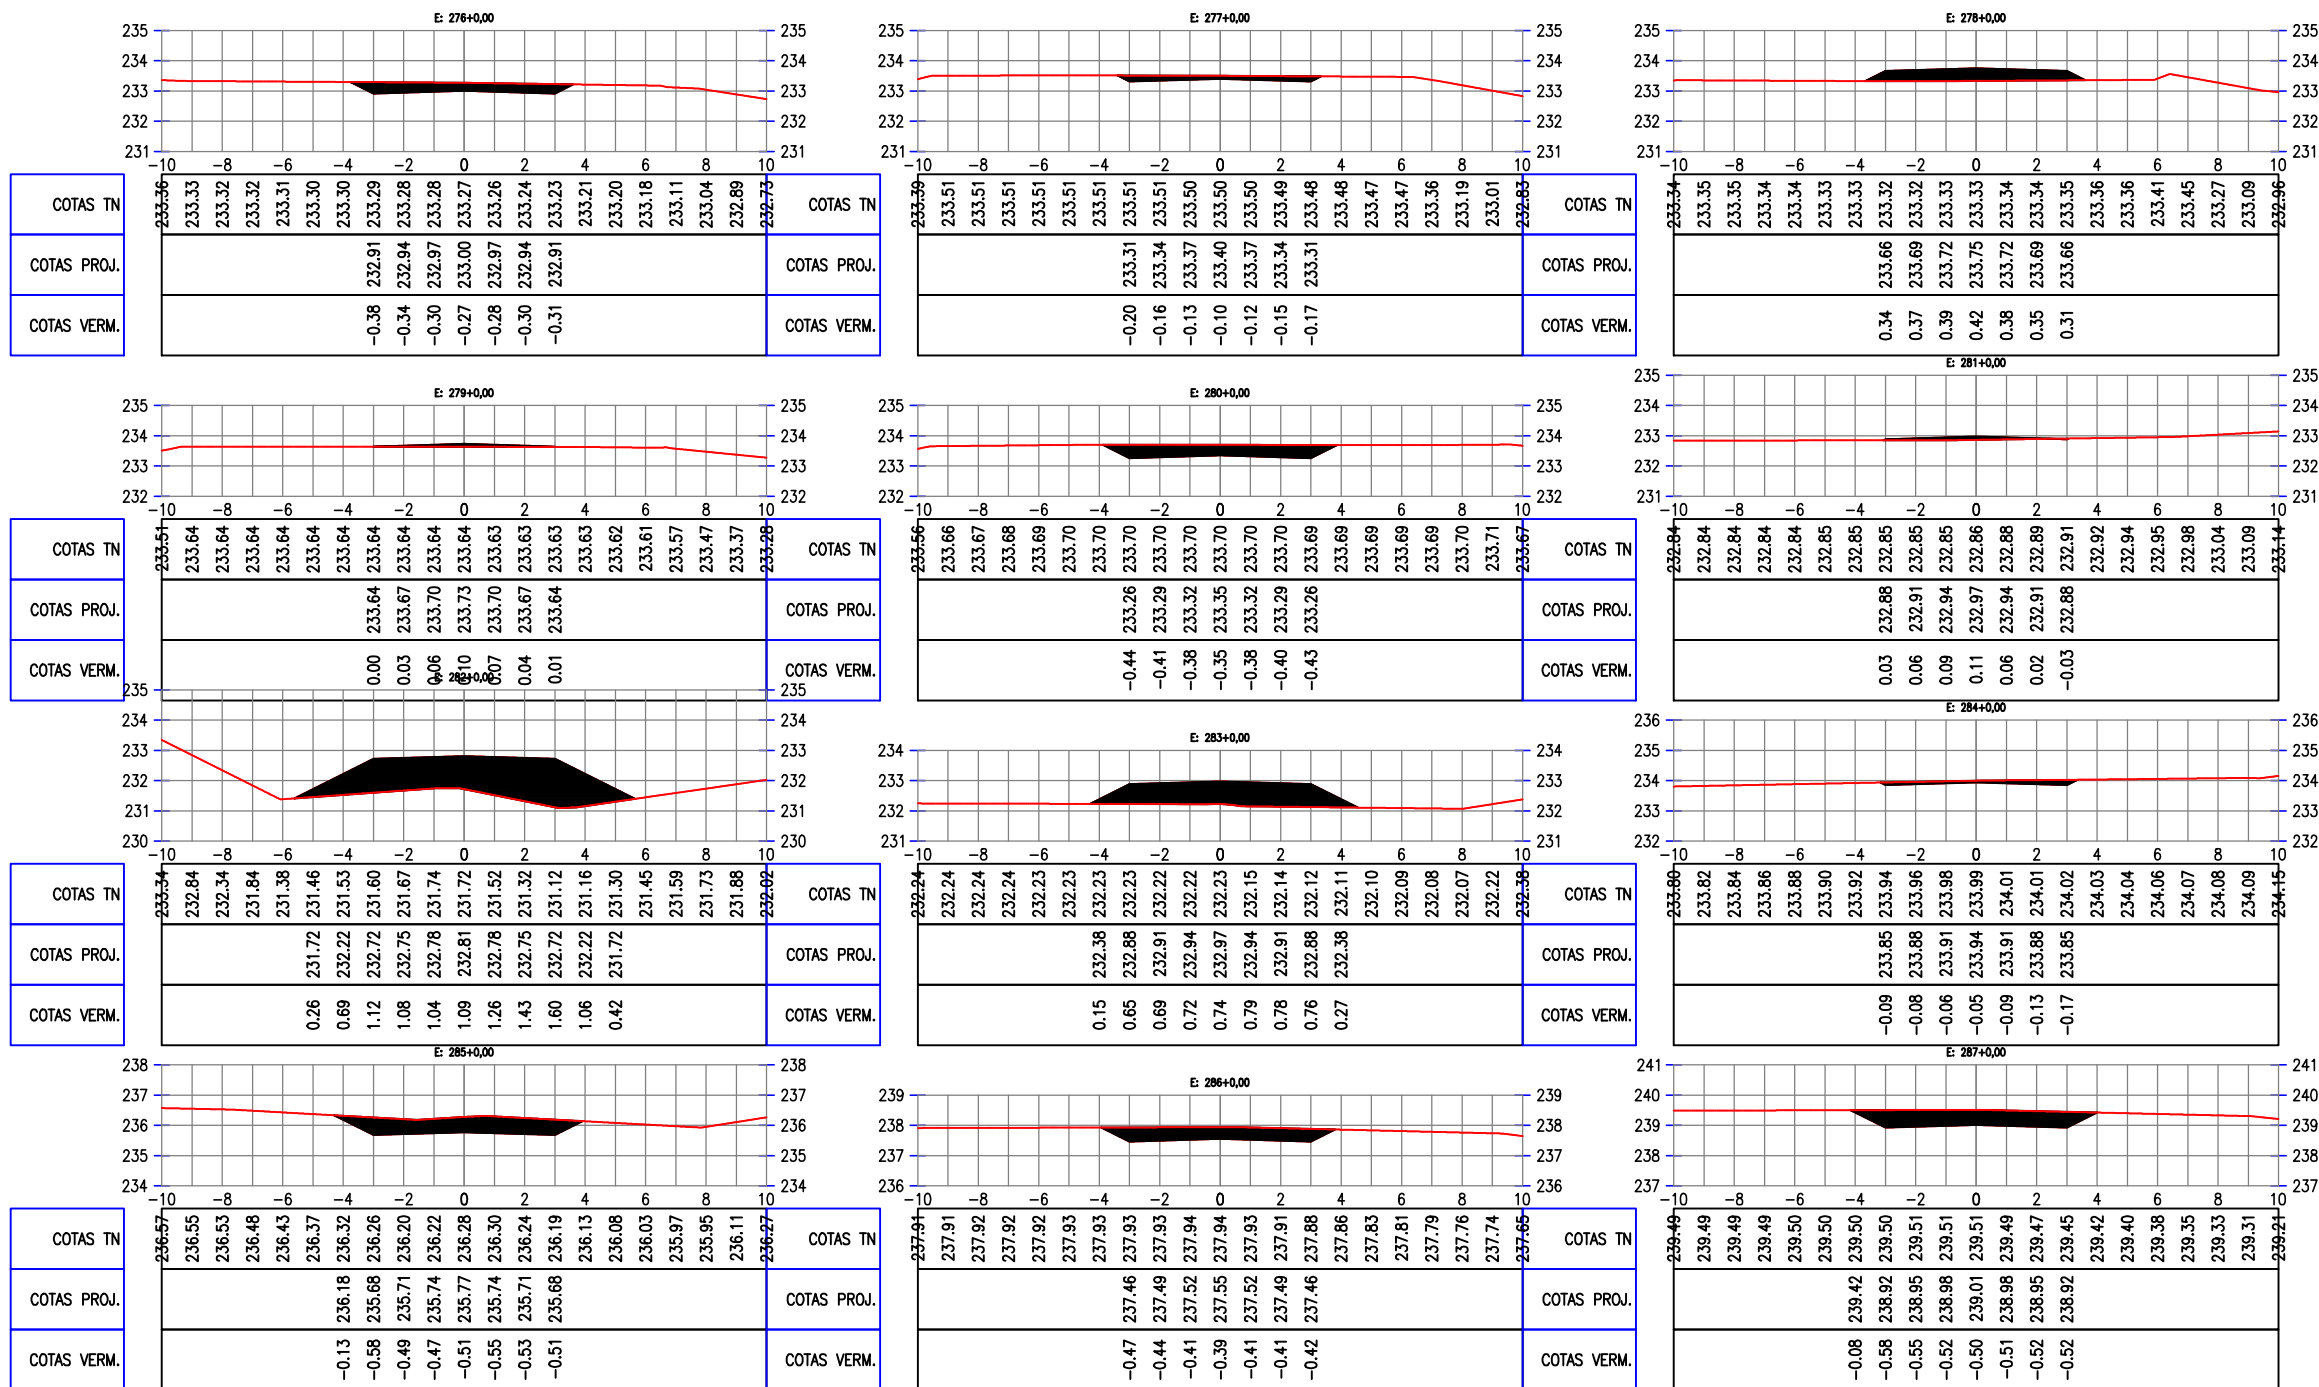

LEGENDA:


-  ATERRO
-  CORTE

Arthur Moreira Torquato
 JOTA BARROS PROJETOS
 Arthur Moreira Torquato
 Engº Civil - CREA 53900D - CE




PREFEITURA MUNICIPAL DE MILHÃ	
RECUPERAÇÃO DE ESTRADAS VICINAIS NO MUNICÍPIO DE MILHÃ-CE	
SEÇÕES TRANSVERSAIS	
PROJETISTA:	ENG. CIVIL ARTHUR MOREIRA TORQUATO - CREA 53.900D-CE
ARQUIVO:	SANTA FÉ A CAFUNDÓ_SEÇÕES.DWG

PRANCHA:	24 / 35
ESCALA:	1/250

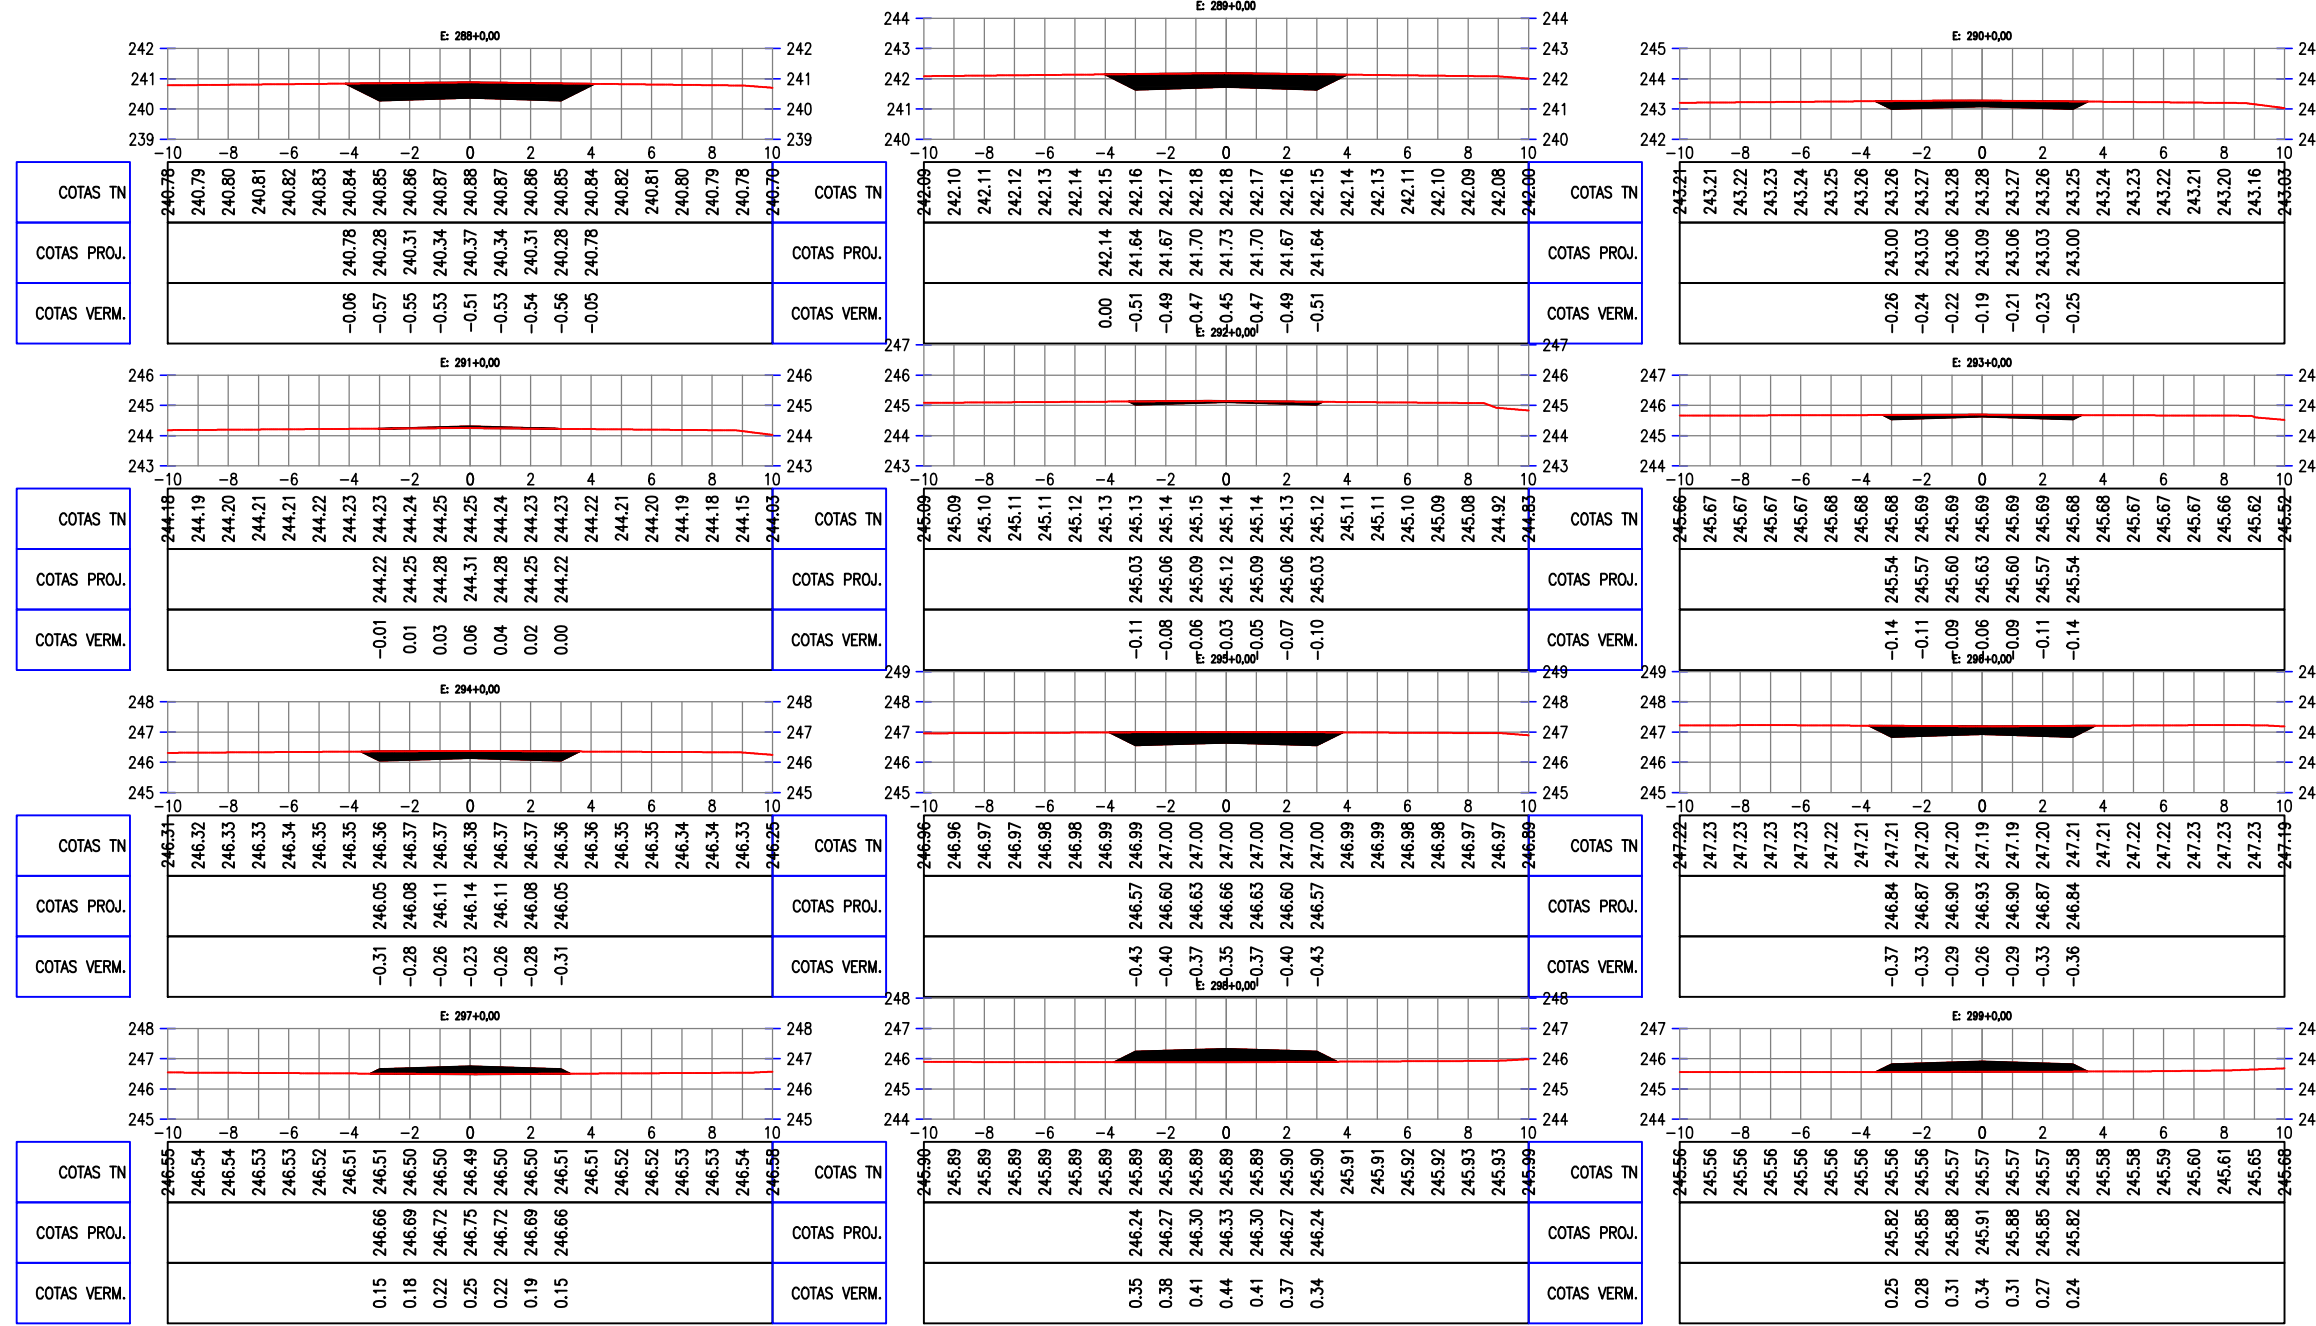

LEGENDA:


-  ATERRO
-  CORTE

Arthur Moreira Torquato
JOTA BARROS PROJETOS
 Arthur Moreira Torquato
 Engº Civil - CREA 53.900D - CE




PREFEITURA MUNICIPAL DE MILHÃ	
RECUPERAÇÃO DE ESTRADAS VICINAIS NO MUNICÍPIO DE MILHÃ-CE	
SEÇÕES TRANSVERSAIS	
PROJETISTA:	ENG. CIVIL ARTHUR MOREIRA TORQUATO - CREA 53.900D-CE
ARQUIVO:	SANTA FÉ A CAFUNDÓ_SEÇÕES.DWG

PRANCHA:	25 / 35
ESCALA:	1/250

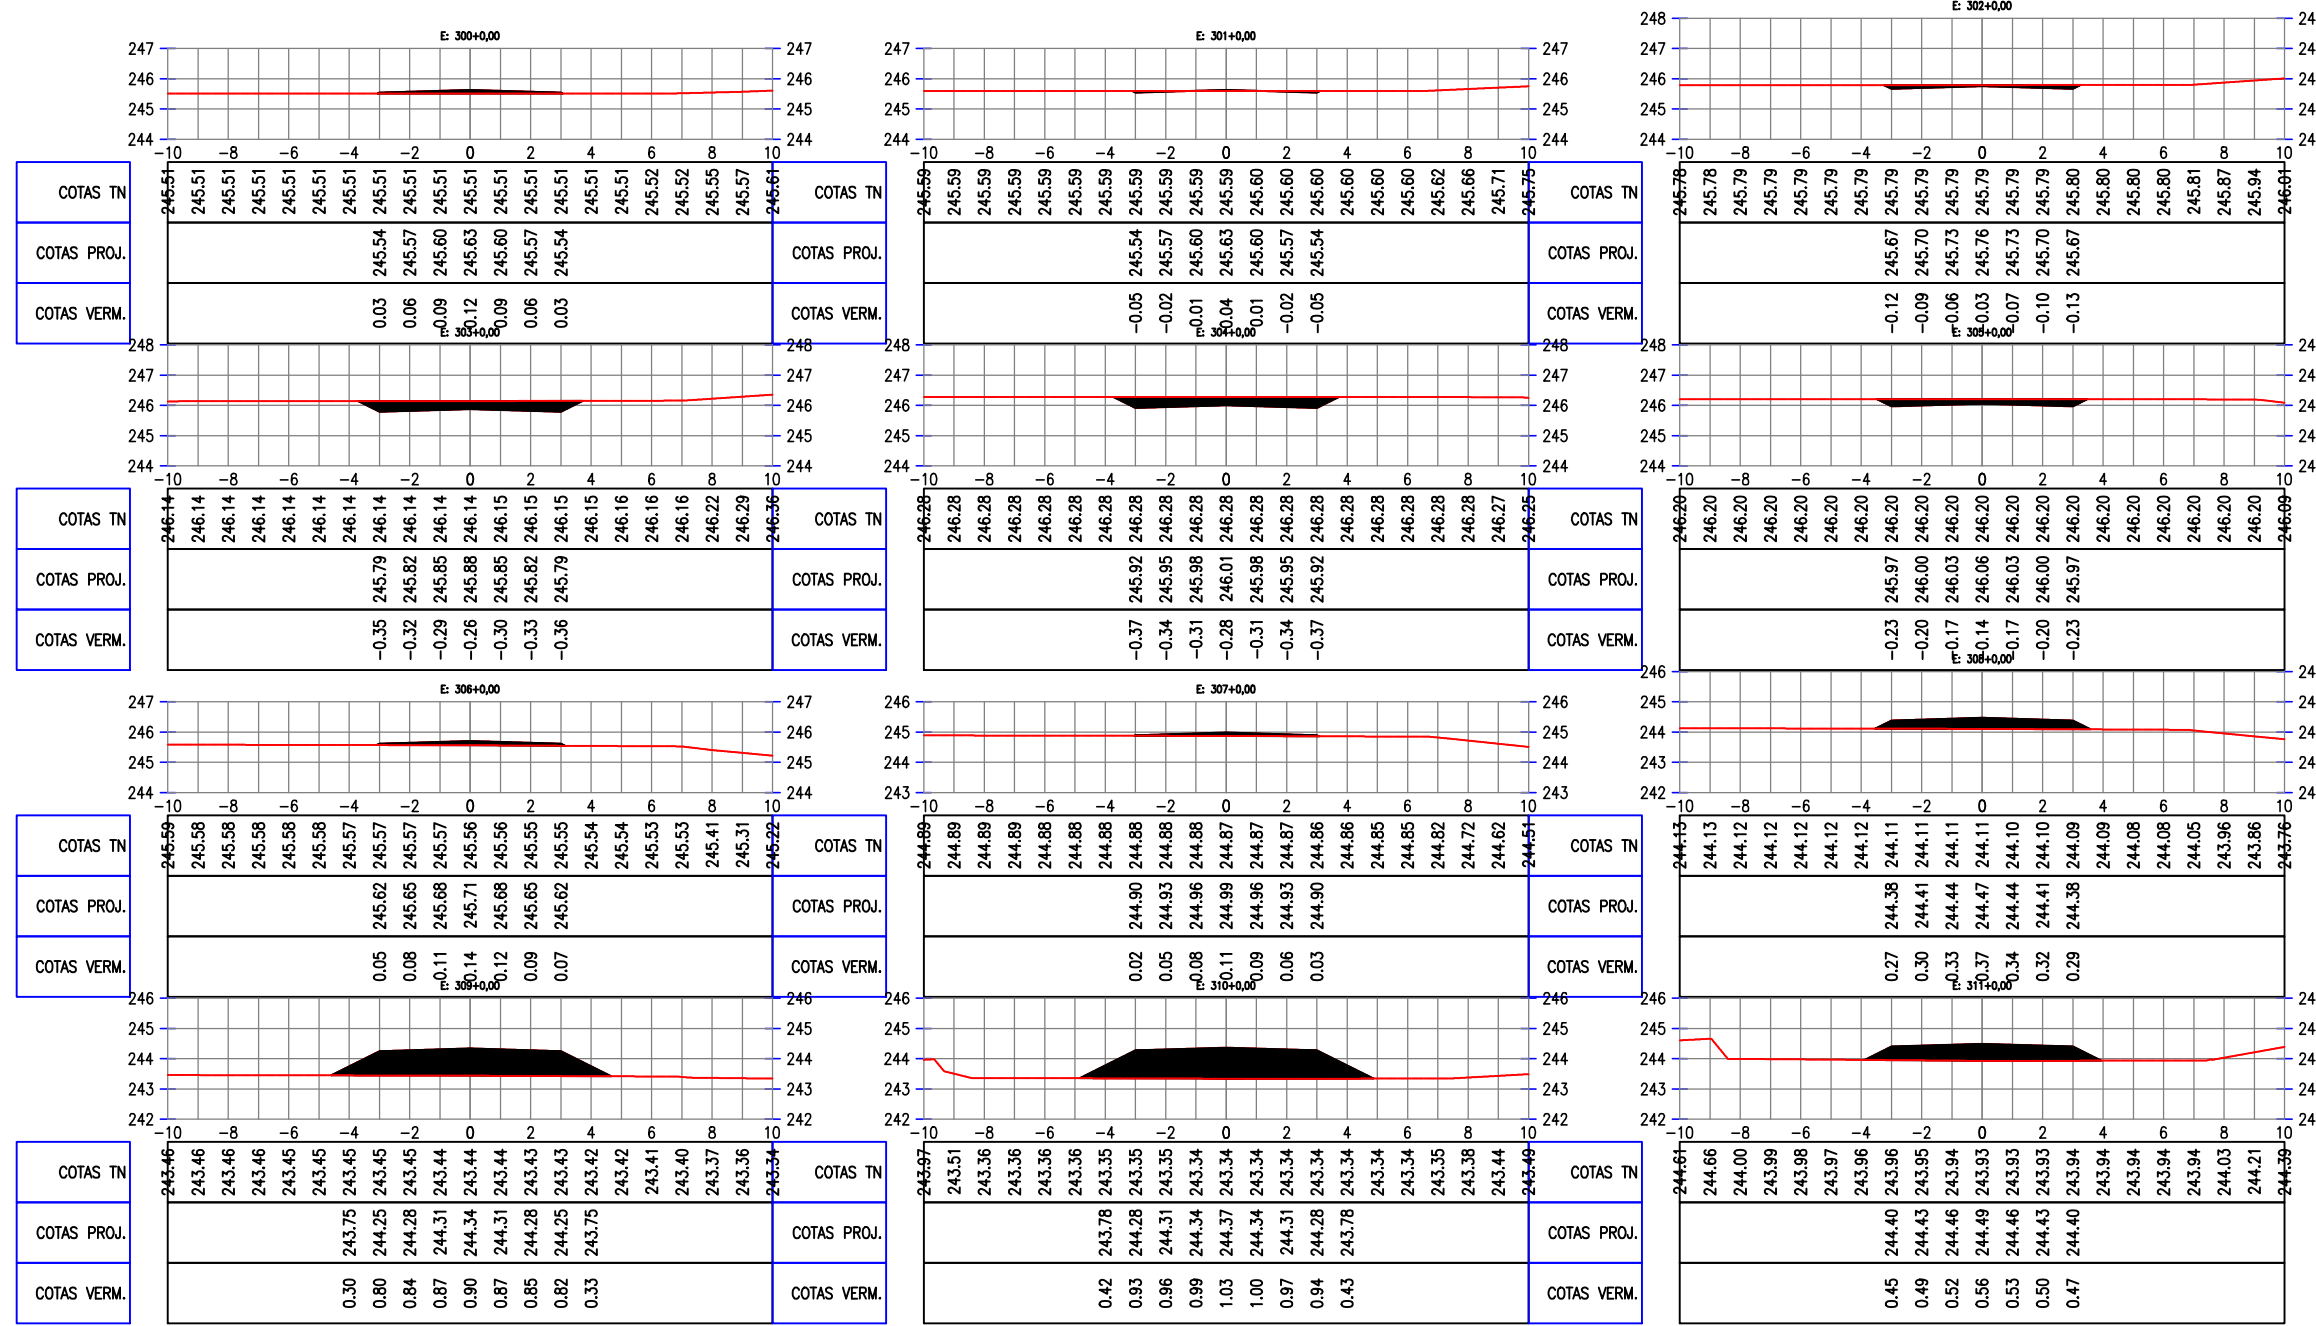


LEGENDA:

-  ATERRO
-  CORTE


Arthur Moreira Torquato
JOTA BARROS PROJETOS
 Arthur Moreira Torquato
 Engº Civil - CREA 53900D - CE



PREFEITURA MUNICIPAL DE MILHÃ		PRANCHA: 26 / 35
RECUPERAÇÃO DE ESTRADAS VICINAIS NO MUNICÍPIO DE MILHÃ-CE		
SEÇÕES TRANSVERSAIS		
PROJETISTA:	ENG. CIVIL ARTHUR MOREIRA TORQUATO - CREA 53.900D-CE	ESCALA: 1/250
ARQUIVO:	SANTA FÉ A CAFUNDÓ_SEÇÕES.DWG	

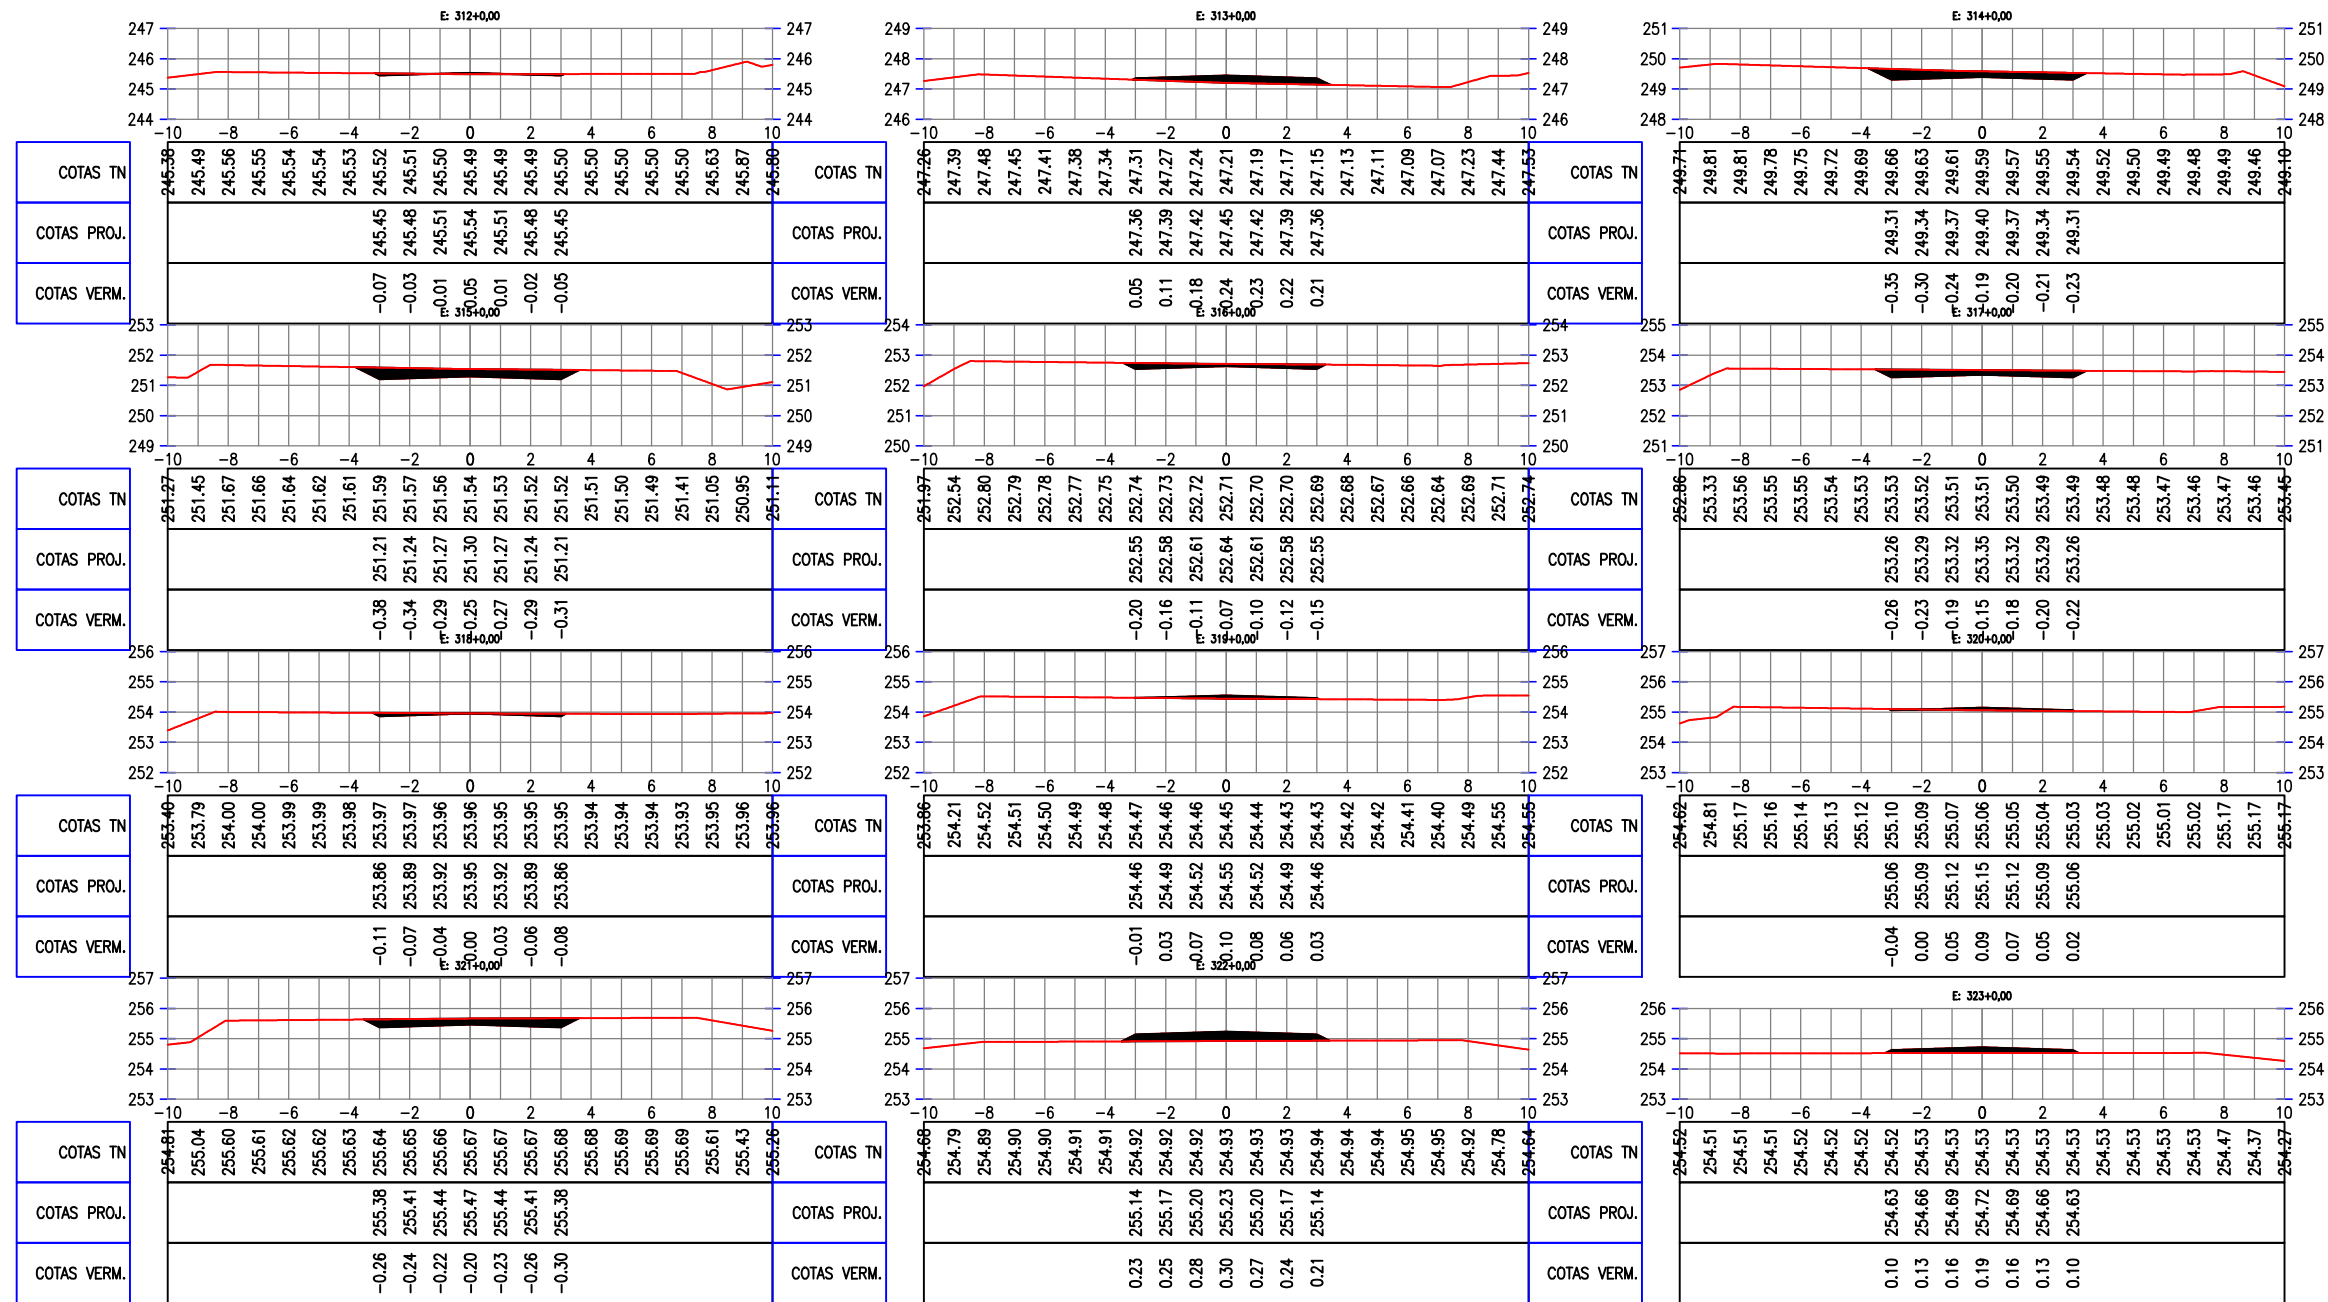

LEGENDA:


-  ATERRO
-  CORTE

JOTA BARROS PROJETOS
 Arthur Moreira Torquato
 Engº Civil - CREA 53900D - CE


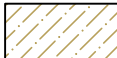


PREFEITURA MUNICIPAL DE MILHÃ
 RECUPERAÇÃO DE ESTRADAS VICINAIS NO MUNICÍPIO DE MILHÃ-CE
 SEÇÕES TRANSVERSAIS
 PROJETA: ENG. CIVIL ARTHUR MOREIRA TORQUATO - CREA 53.900D-CE
 ARQUIVO: SANTA FÉ A CAFUNDÓ_SEÇÕES.DWG

PRANCHA:
 27 / 35
 ESCALA:
 1/250

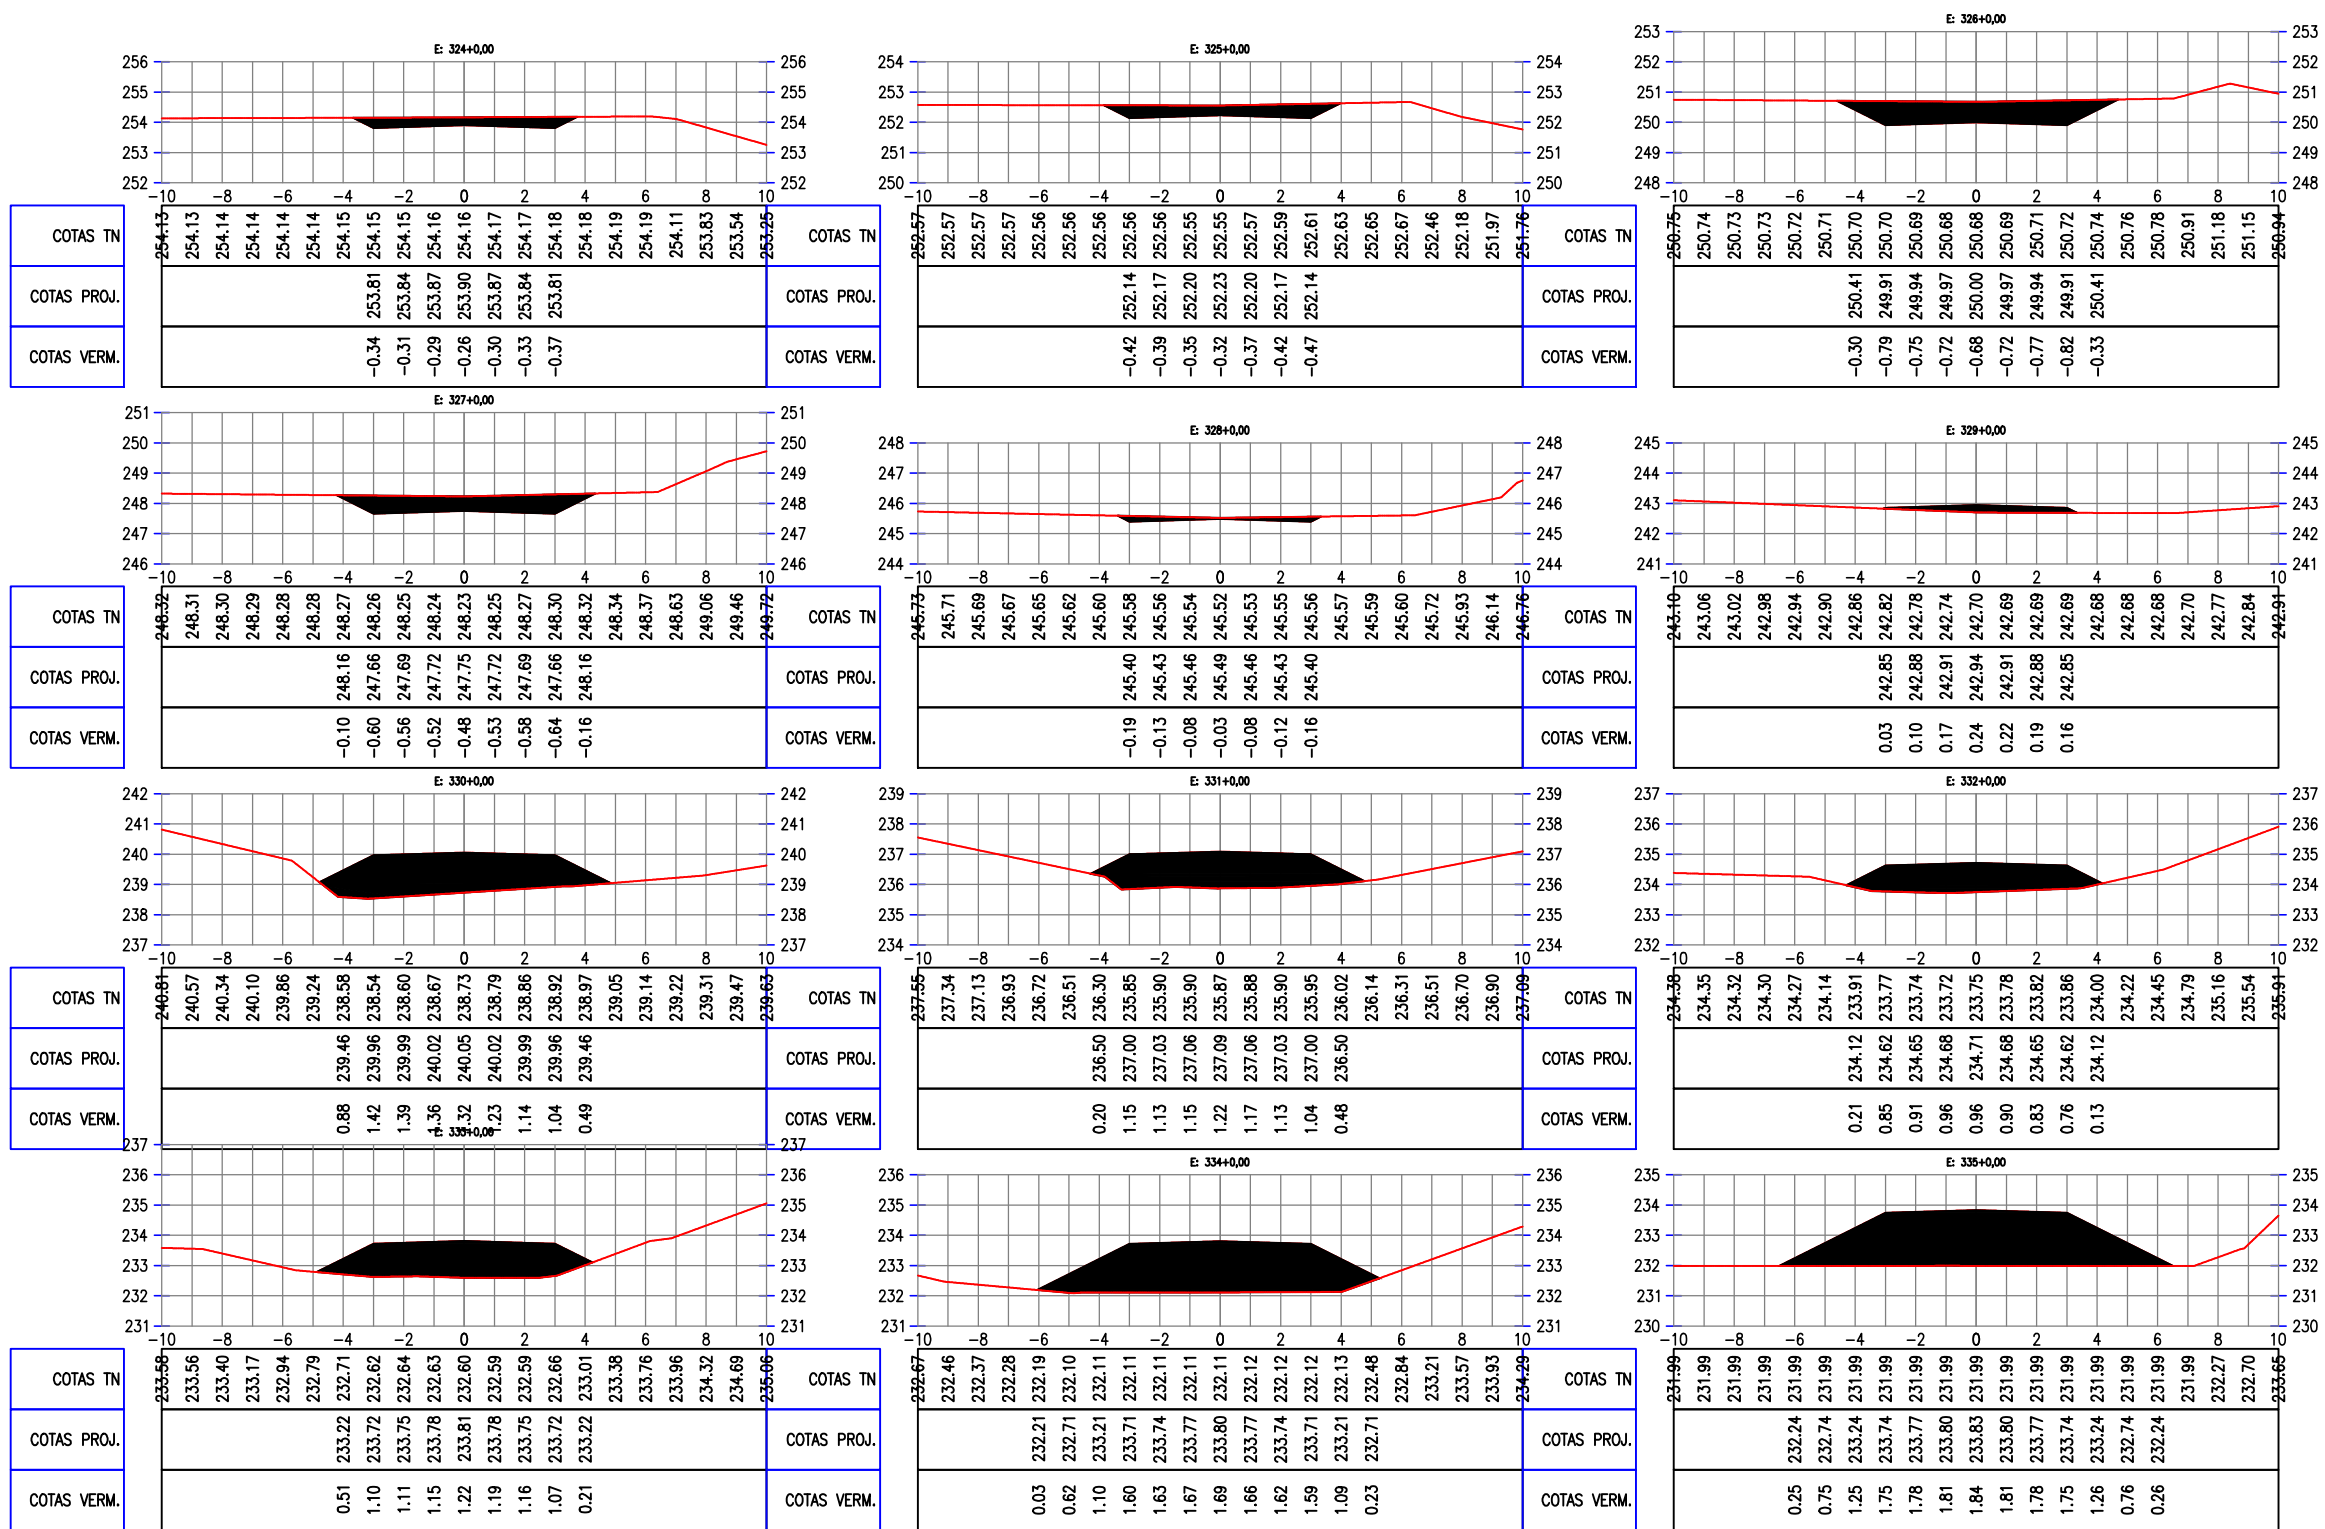

LEGENDA:


-  ATERRO
-  CORTE

Arthur Moreira Torquato
 JOTA BARROS PROJETOS
 Arthur Moreira Torquato
 Engº Civil - CREA 53900-D - CE



PREFEITURA MUNICIPAL DE MILHÃ	
RECUPERAÇÃO DE ESTRADAS VICINAIS NO MUNICÍPIO DE MILHÃ-CE	
SEÇÕES TRANSVERSAIS	
PROJETISTA:	ENG. CIVIL ARTHUR MOREIRA TORQUATO - CREA 53.900D-CE
ARQUIVO:	SANTA FÉ A CAFUNDÓ_SEÇÕES.DWG

PRANCHA:
28 / 35
 ESCALA:
 1/250

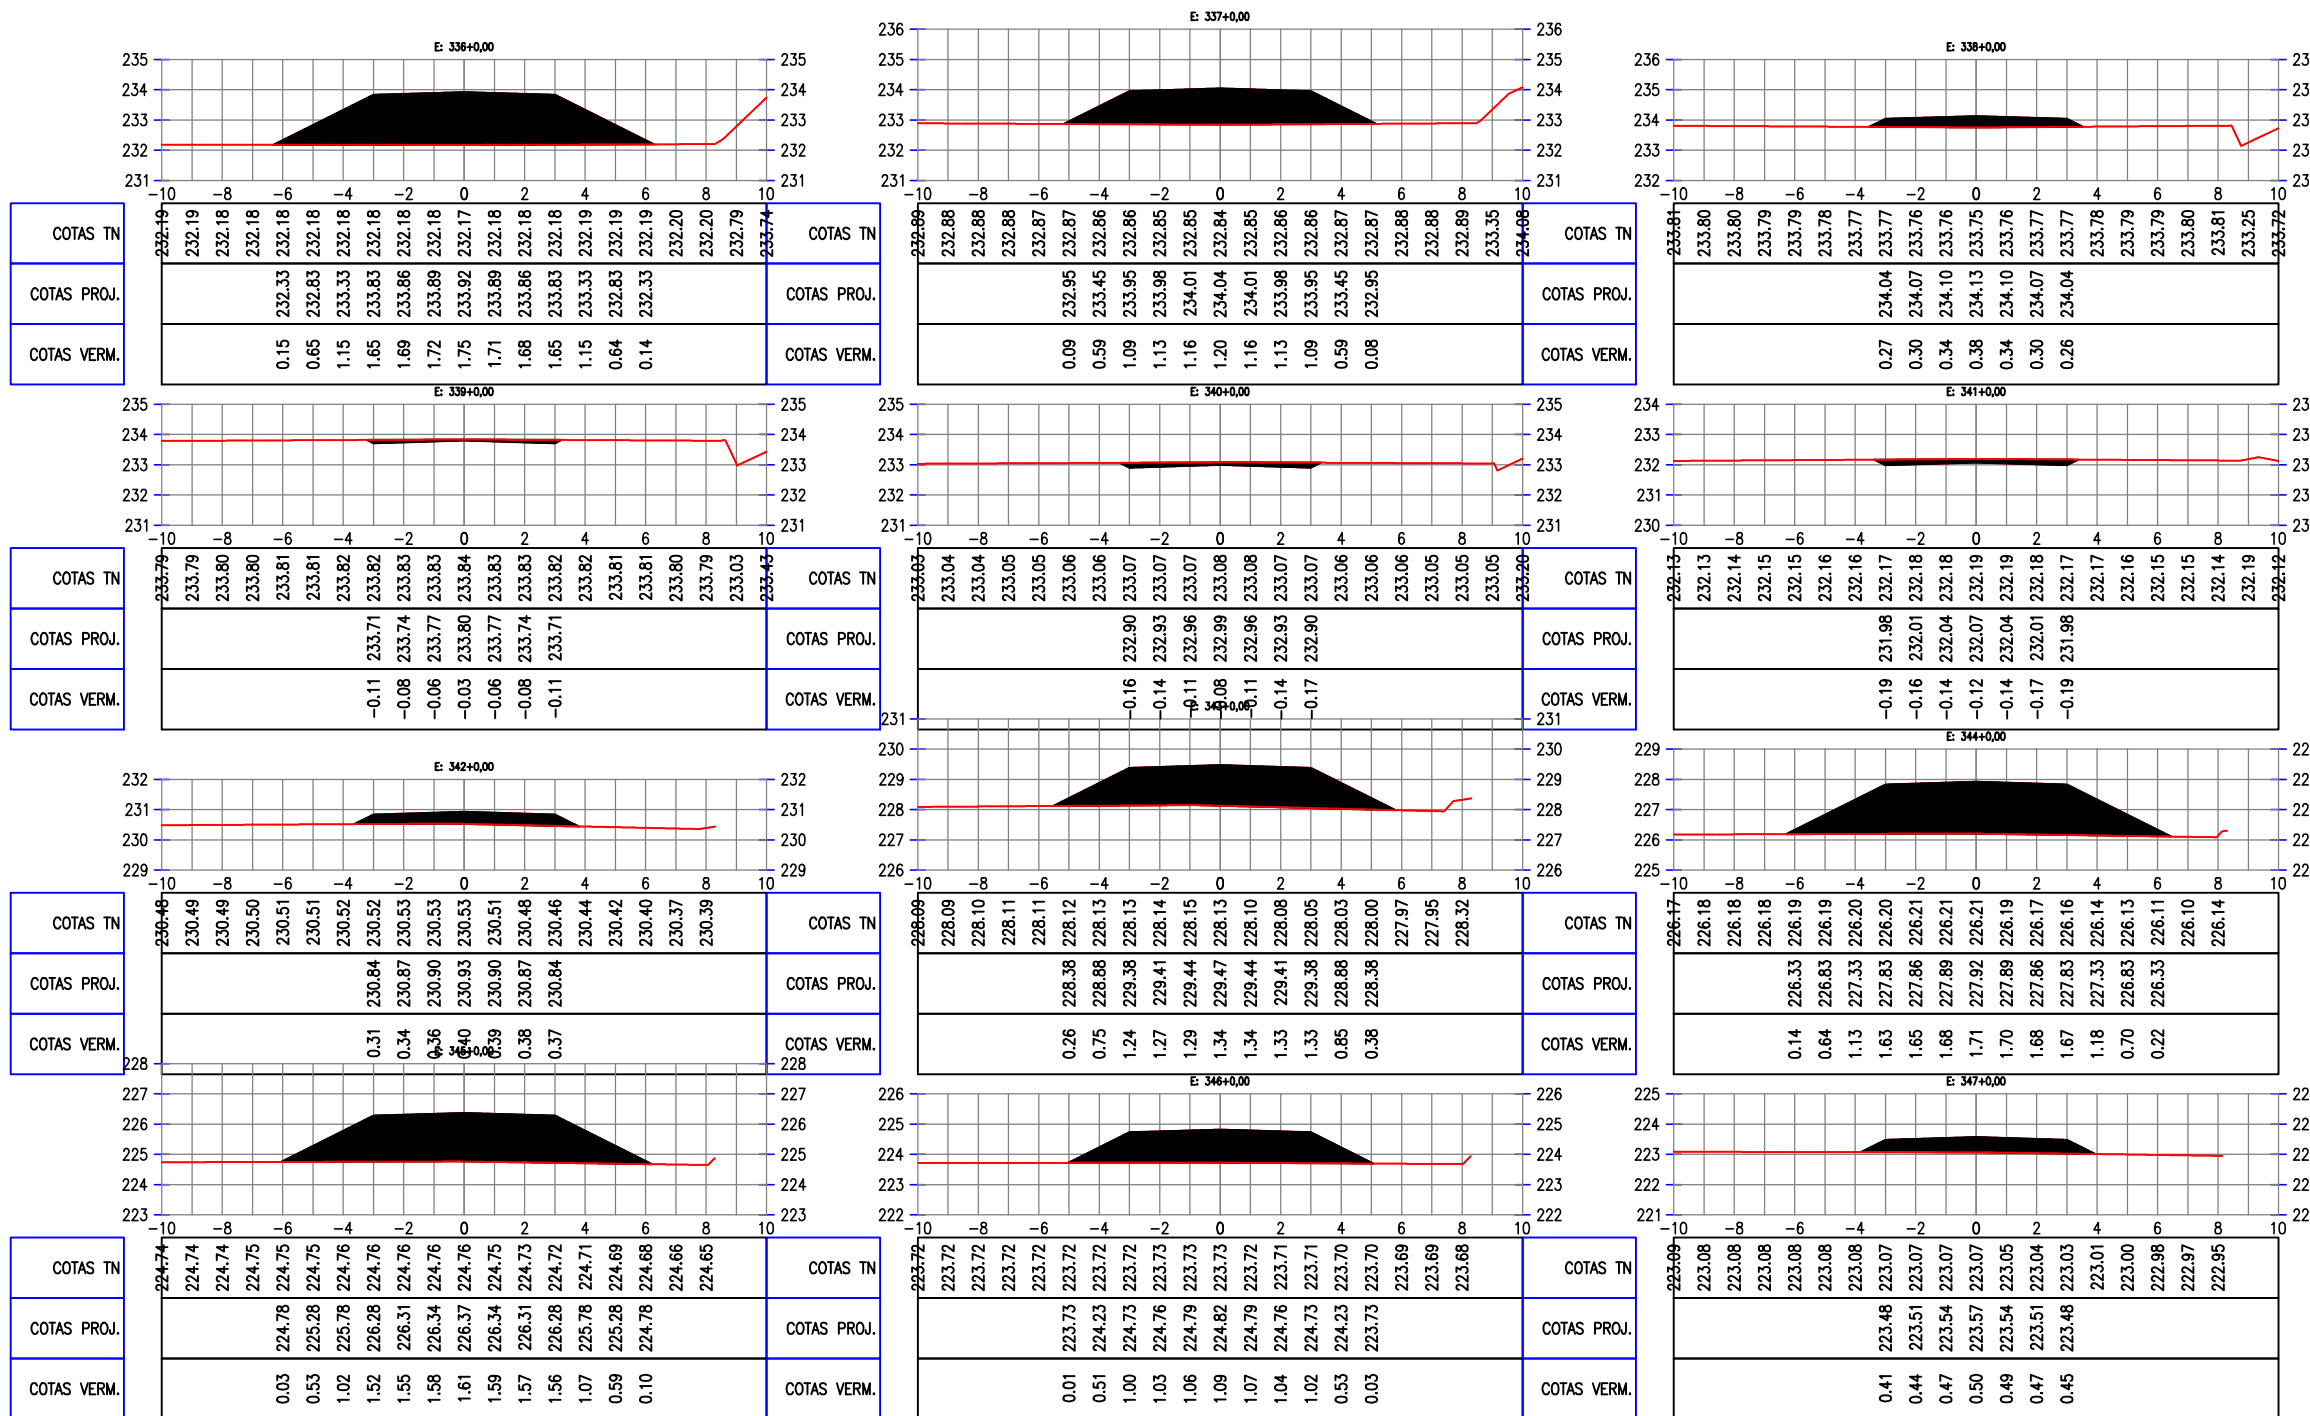

LEGENDA:

-  ATERRO
-  CORTE


Arthur Moreira Torquato
JOTA BARROS PROJETOS
 Arthur Moreira Torquato
 Engº Civil - CREA 53900D - CE



PREFEITURA MUNICIPAL DE MILHÃ
 RECUPERAÇÃO DE ESTRADAS VICINAIS NO MUNICÍPIO DE MILHÃ-CE

SEÇÕES TRANSVERSAIS
 PROJETA: ENG. CIVIL ARTHUR MOREIRA TORQUATO - CREA 53.900D-CE
 ARQUIVO: SANTA FÉ A CAFUNDÓ_SEÇÕES.DWG

PRANCHA:
29 / 35
 ESCALA:
 1/250

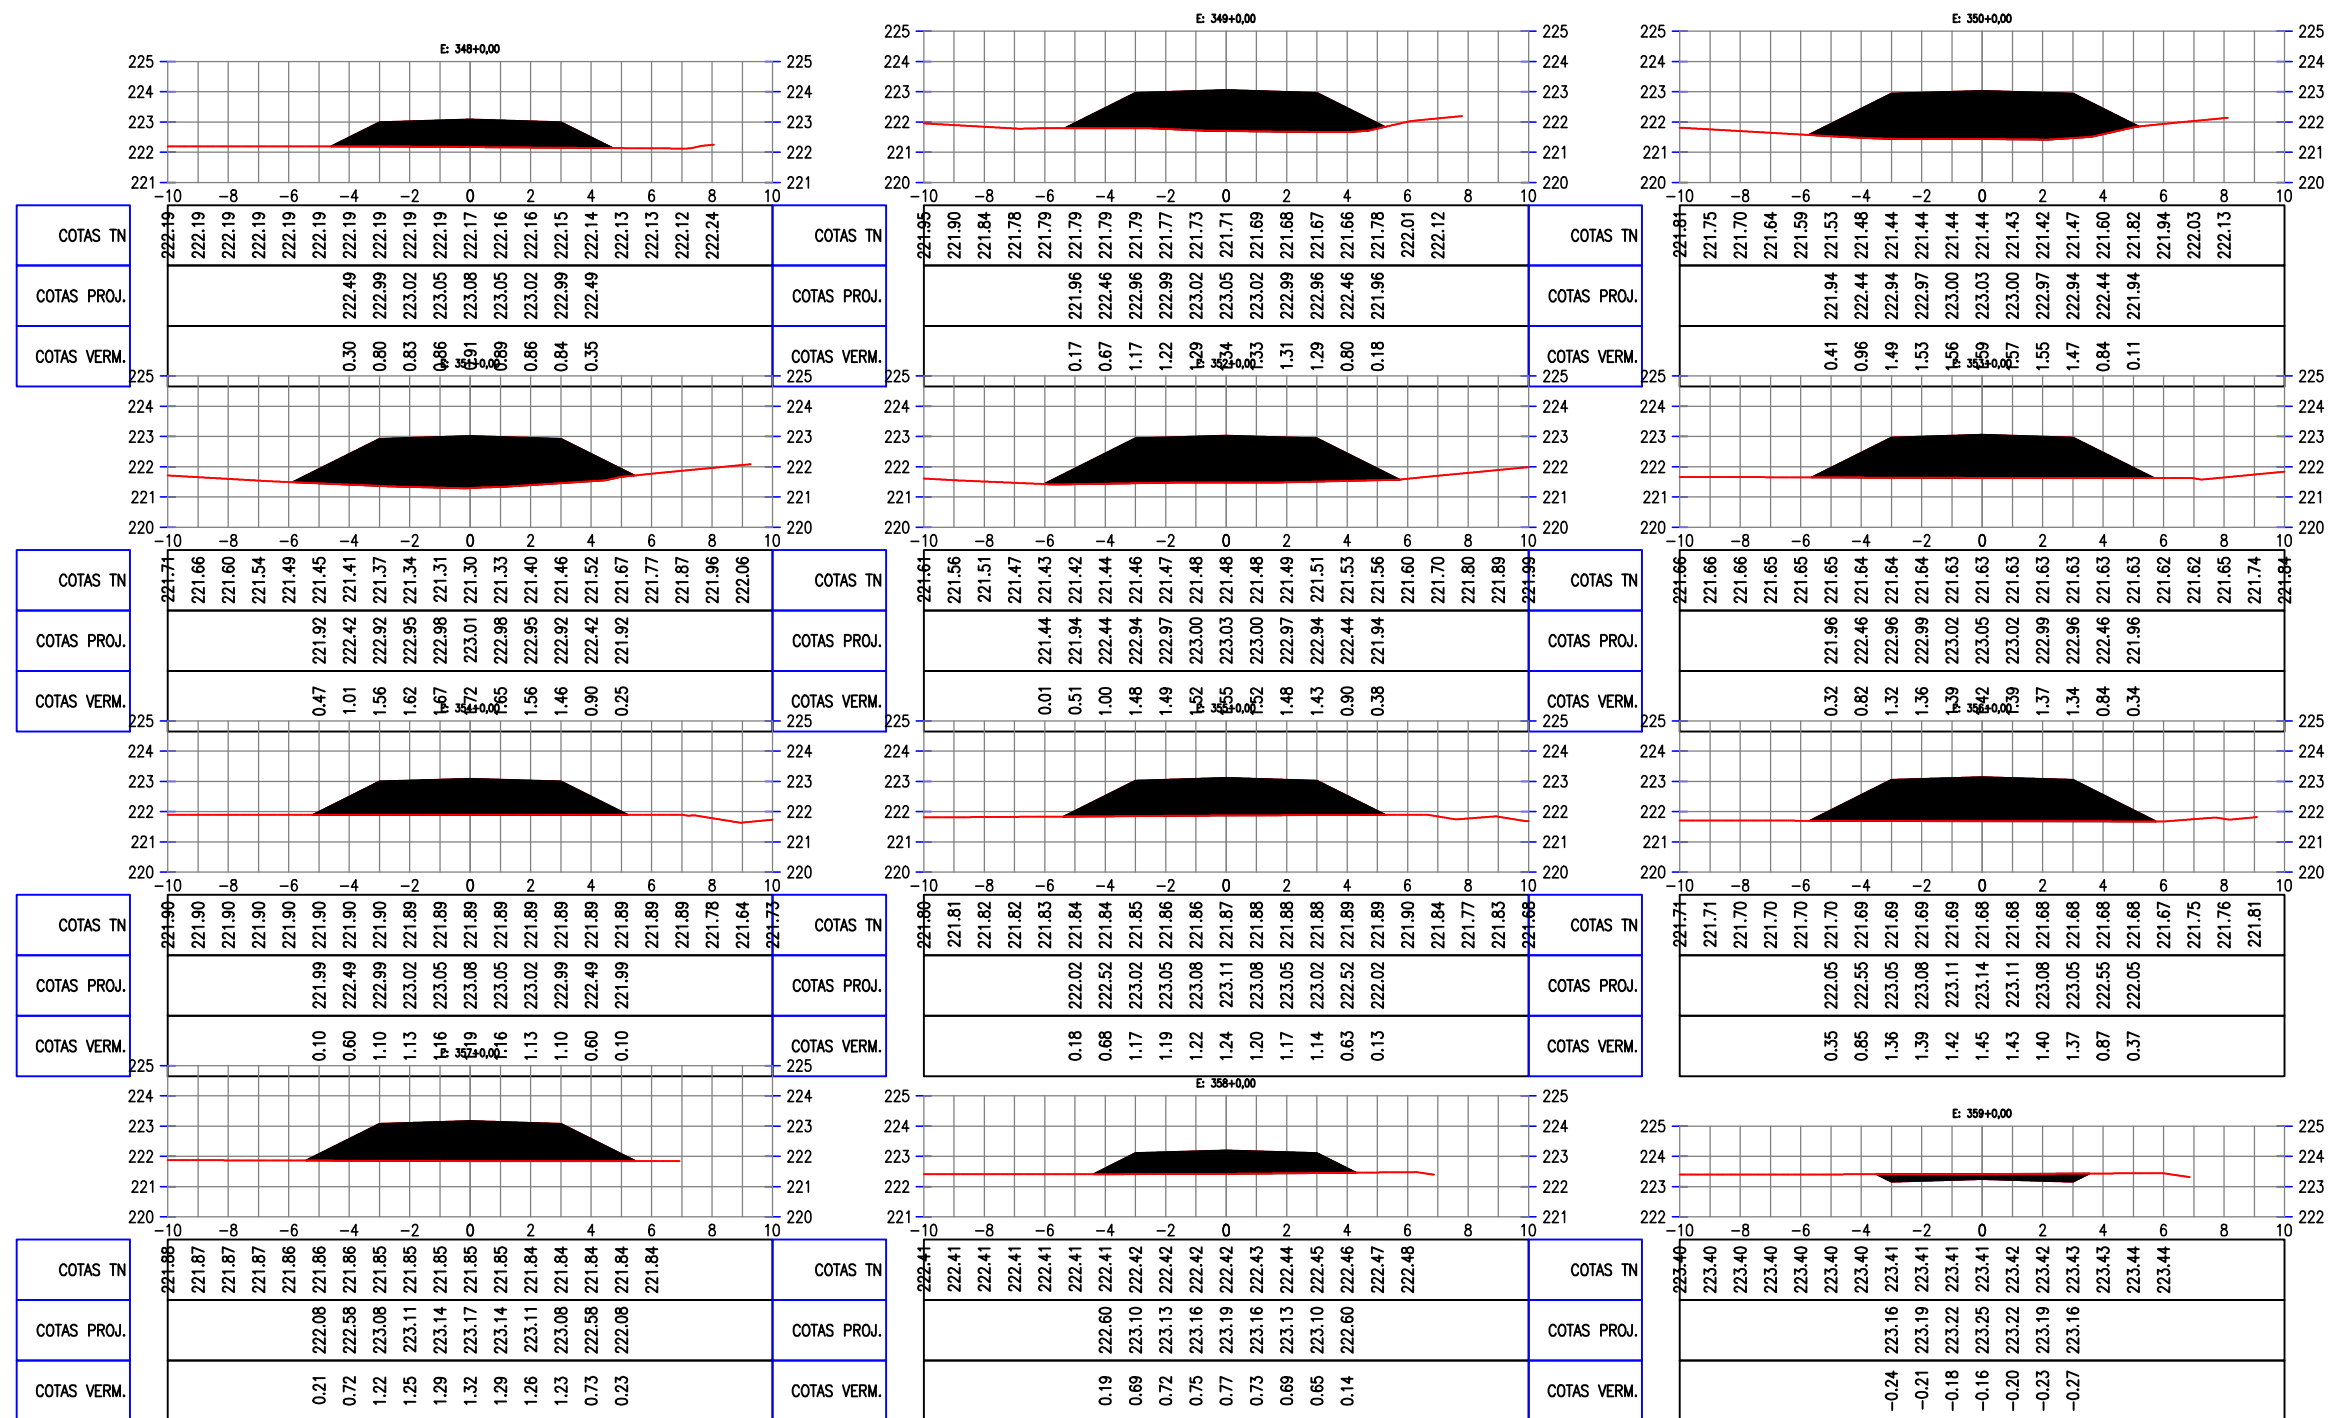

LEGENDA:


-  ATERRO
-  CORTE

Arthur Moreira Torquato
JOTA BARROS PROJETOS
 Arthur Moreira Torquato
 Engº Civil - CREA 53900D - CE




PREFEITURA MUNICIPAL DE MILHÃ	
RECUPERAÇÃO DE ESTRADAS VICINAIS NO MUNICÍPIO DE MILHÃ-CE	
SEÇÕES TRANSVERSAIS	
PROJETISTA:	ENG. CIVIL ARTHUR MOREIRA TORQUATO - CREA 53.900D-CE
ARQUIVO:	SANTA FÉ A CAFUNDÓ_SEÇÕES.DWG

PRANCHA:	30 / 35
ESCALA:	1/250

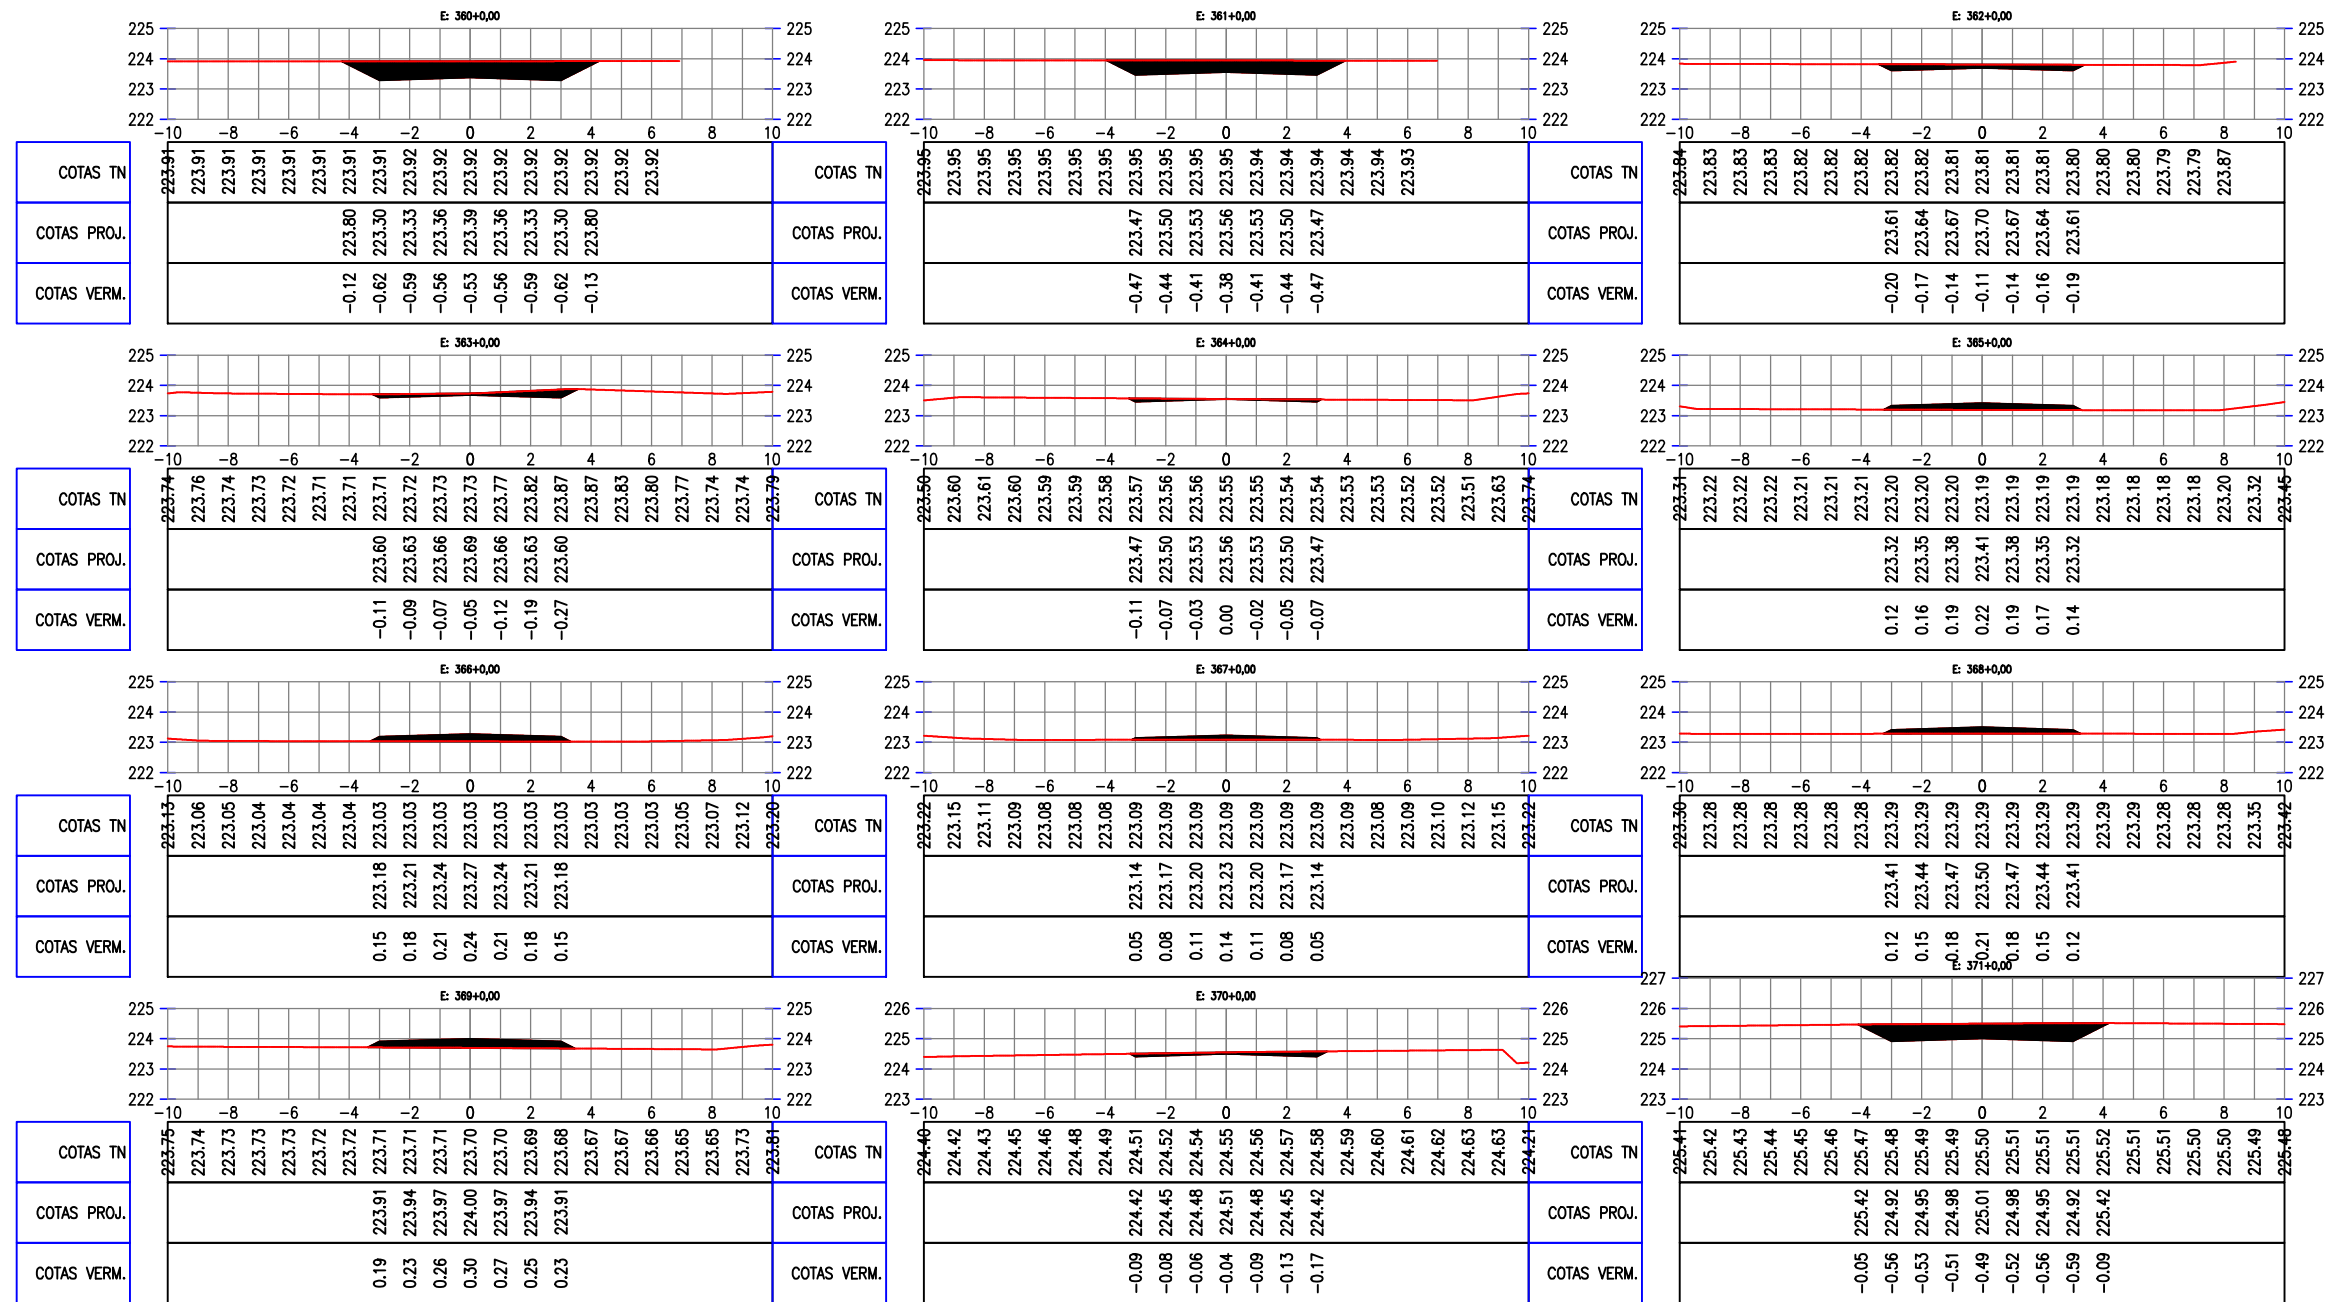

LEGENDA:


-  ATERRO
-  CORTE

Arthur Moreira Torquato
 JOTA BARROS PROJETOS
 Arthur Moreira Torquato
 Engº Civil - CREA 53.900D - CE


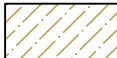


PREFEITURA MUNICIPAL DE MILHÃ	
RECUPERAÇÃO DE ESTRADAS VICINAIS NO MUNICÍPIO DE MILHÃ-CE	
SEÇÕES TRANSVERSAIS	
PROJETISTA:	ENG. CIVIL ARTHUR MOREIRA TORQUATO - CREA 53.900D-CE
ARQUIVO:	SANTA FÉ A CAFUNDÓ_SEÇÕES.DWG

PRANCHA:	31 / 35
ESCALA:	1/250

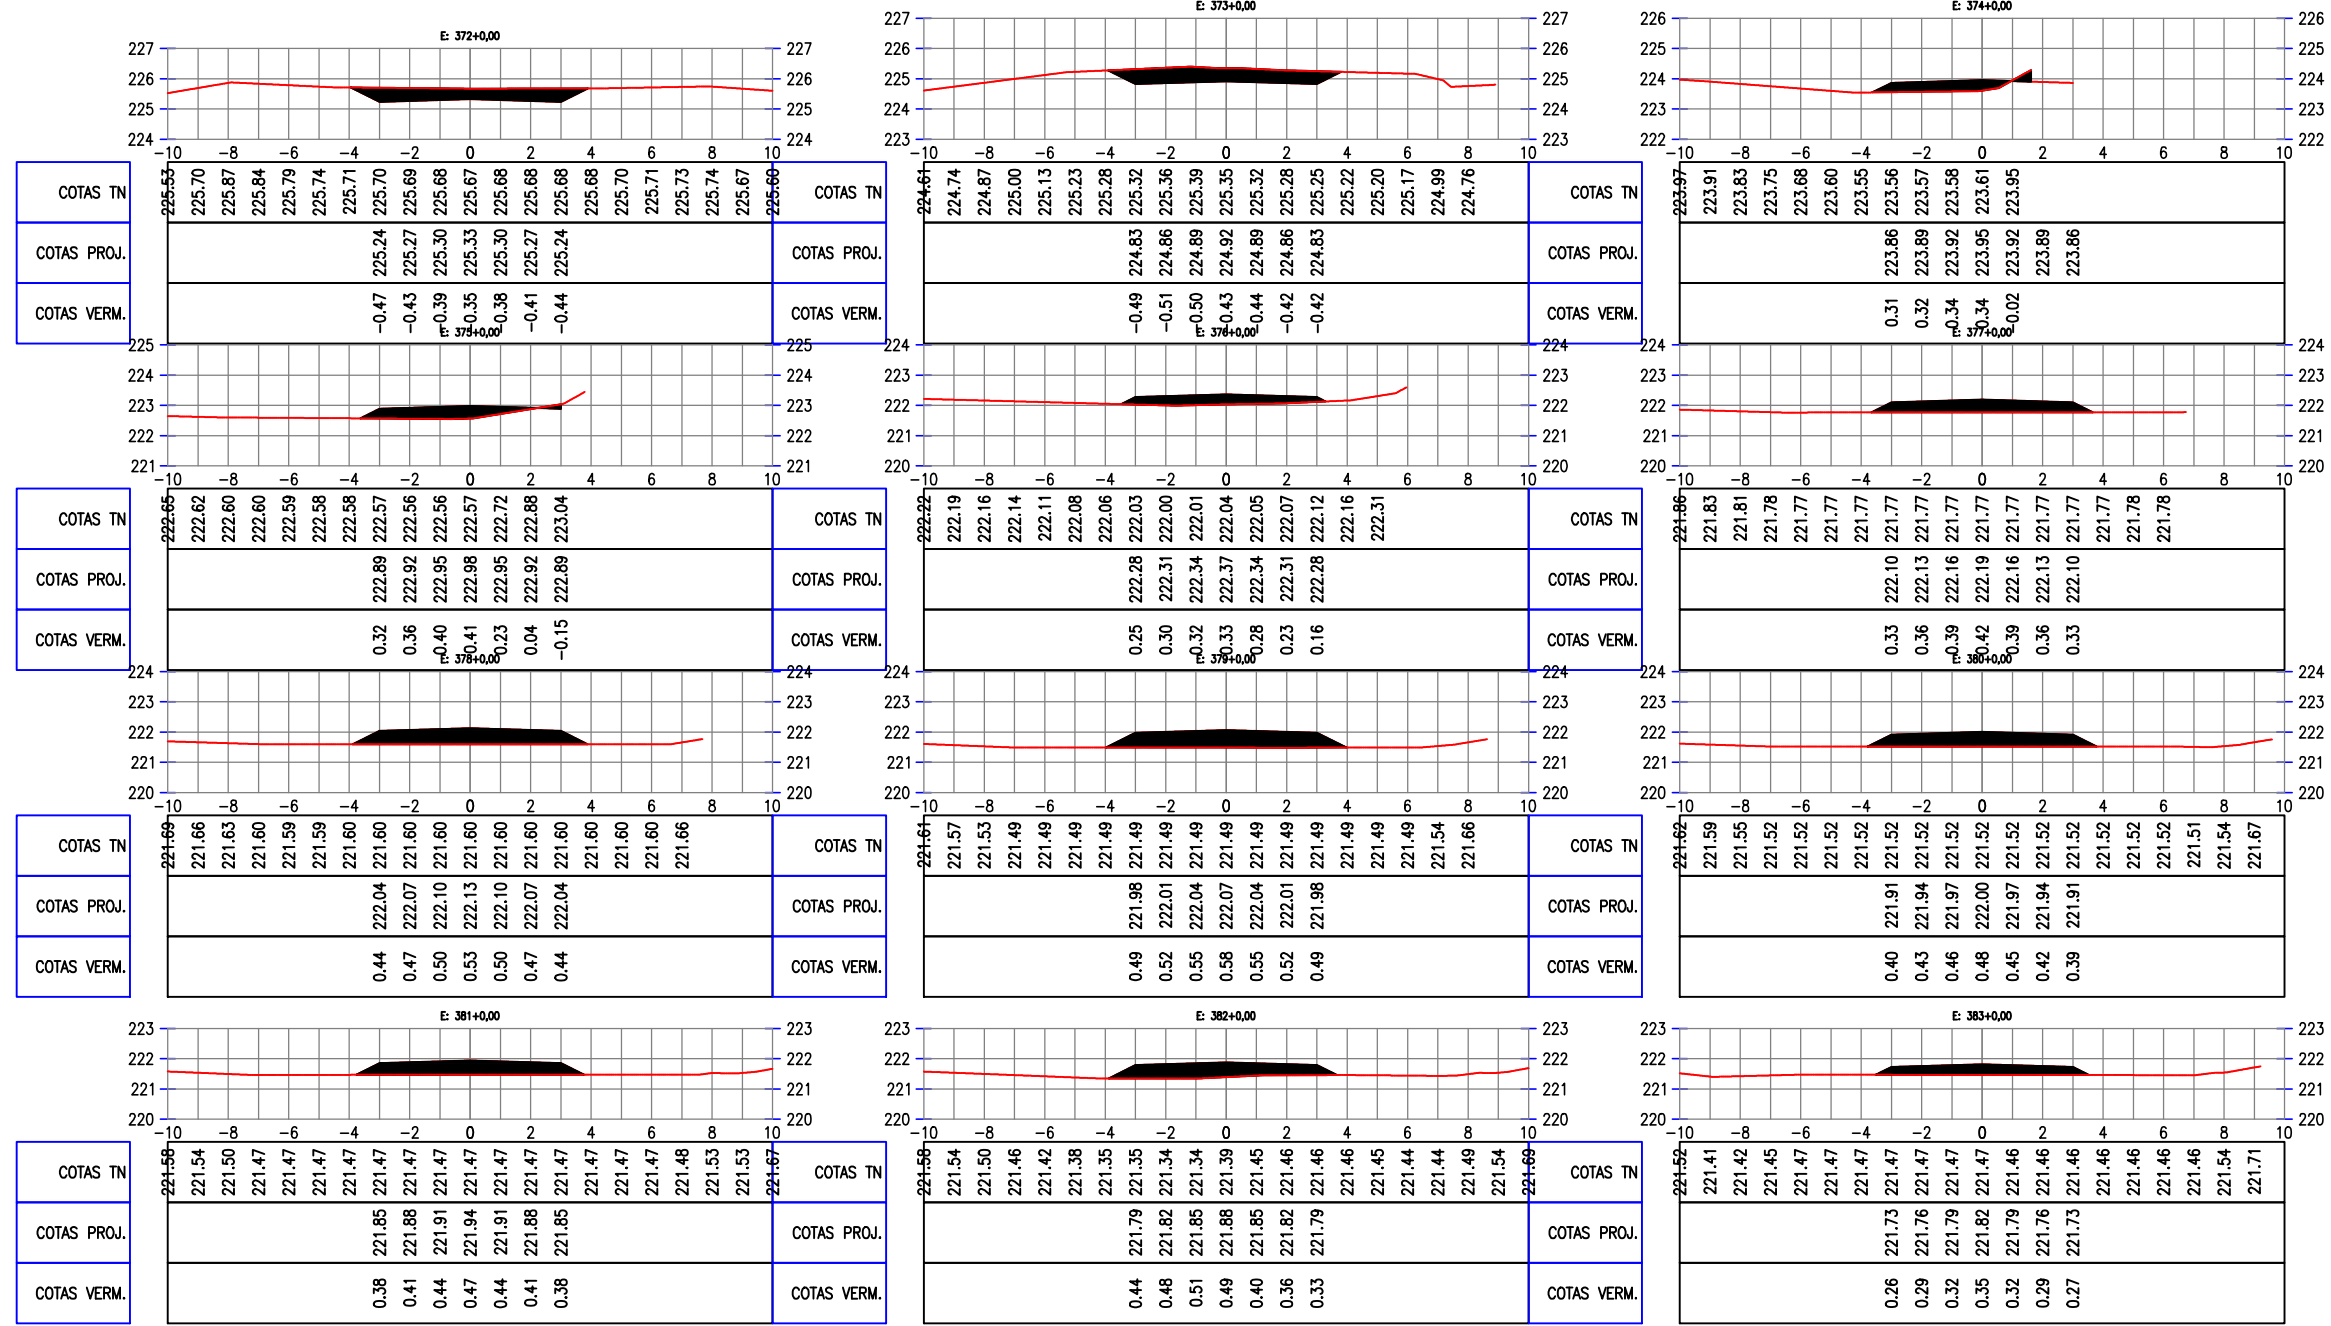

LEGENDA:


-  ATERRO
-  CORTE

Arthur Moreira Torquato
JOTA BARROS PROJETOS
 Arthur Moreira Torquato
 Engº Civil - CREA 53900D - CE





PREFEITURA MUNICIPAL DE MILHÃ	
RECUPERAÇÃO DE ESTRADAS VICINAIS NO MUNICÍPIO DE MILHÃ-CE	
SEÇÕES TRANSVERSAIS	
PROJETISTA:	ENG. CIVIL ARTHUR MOREIRA TORQUATO - CREA 53.900D-CE
ARQUIVO:	SANTA FÉ A CAFUNDÓ_SEÇÕES.DWG

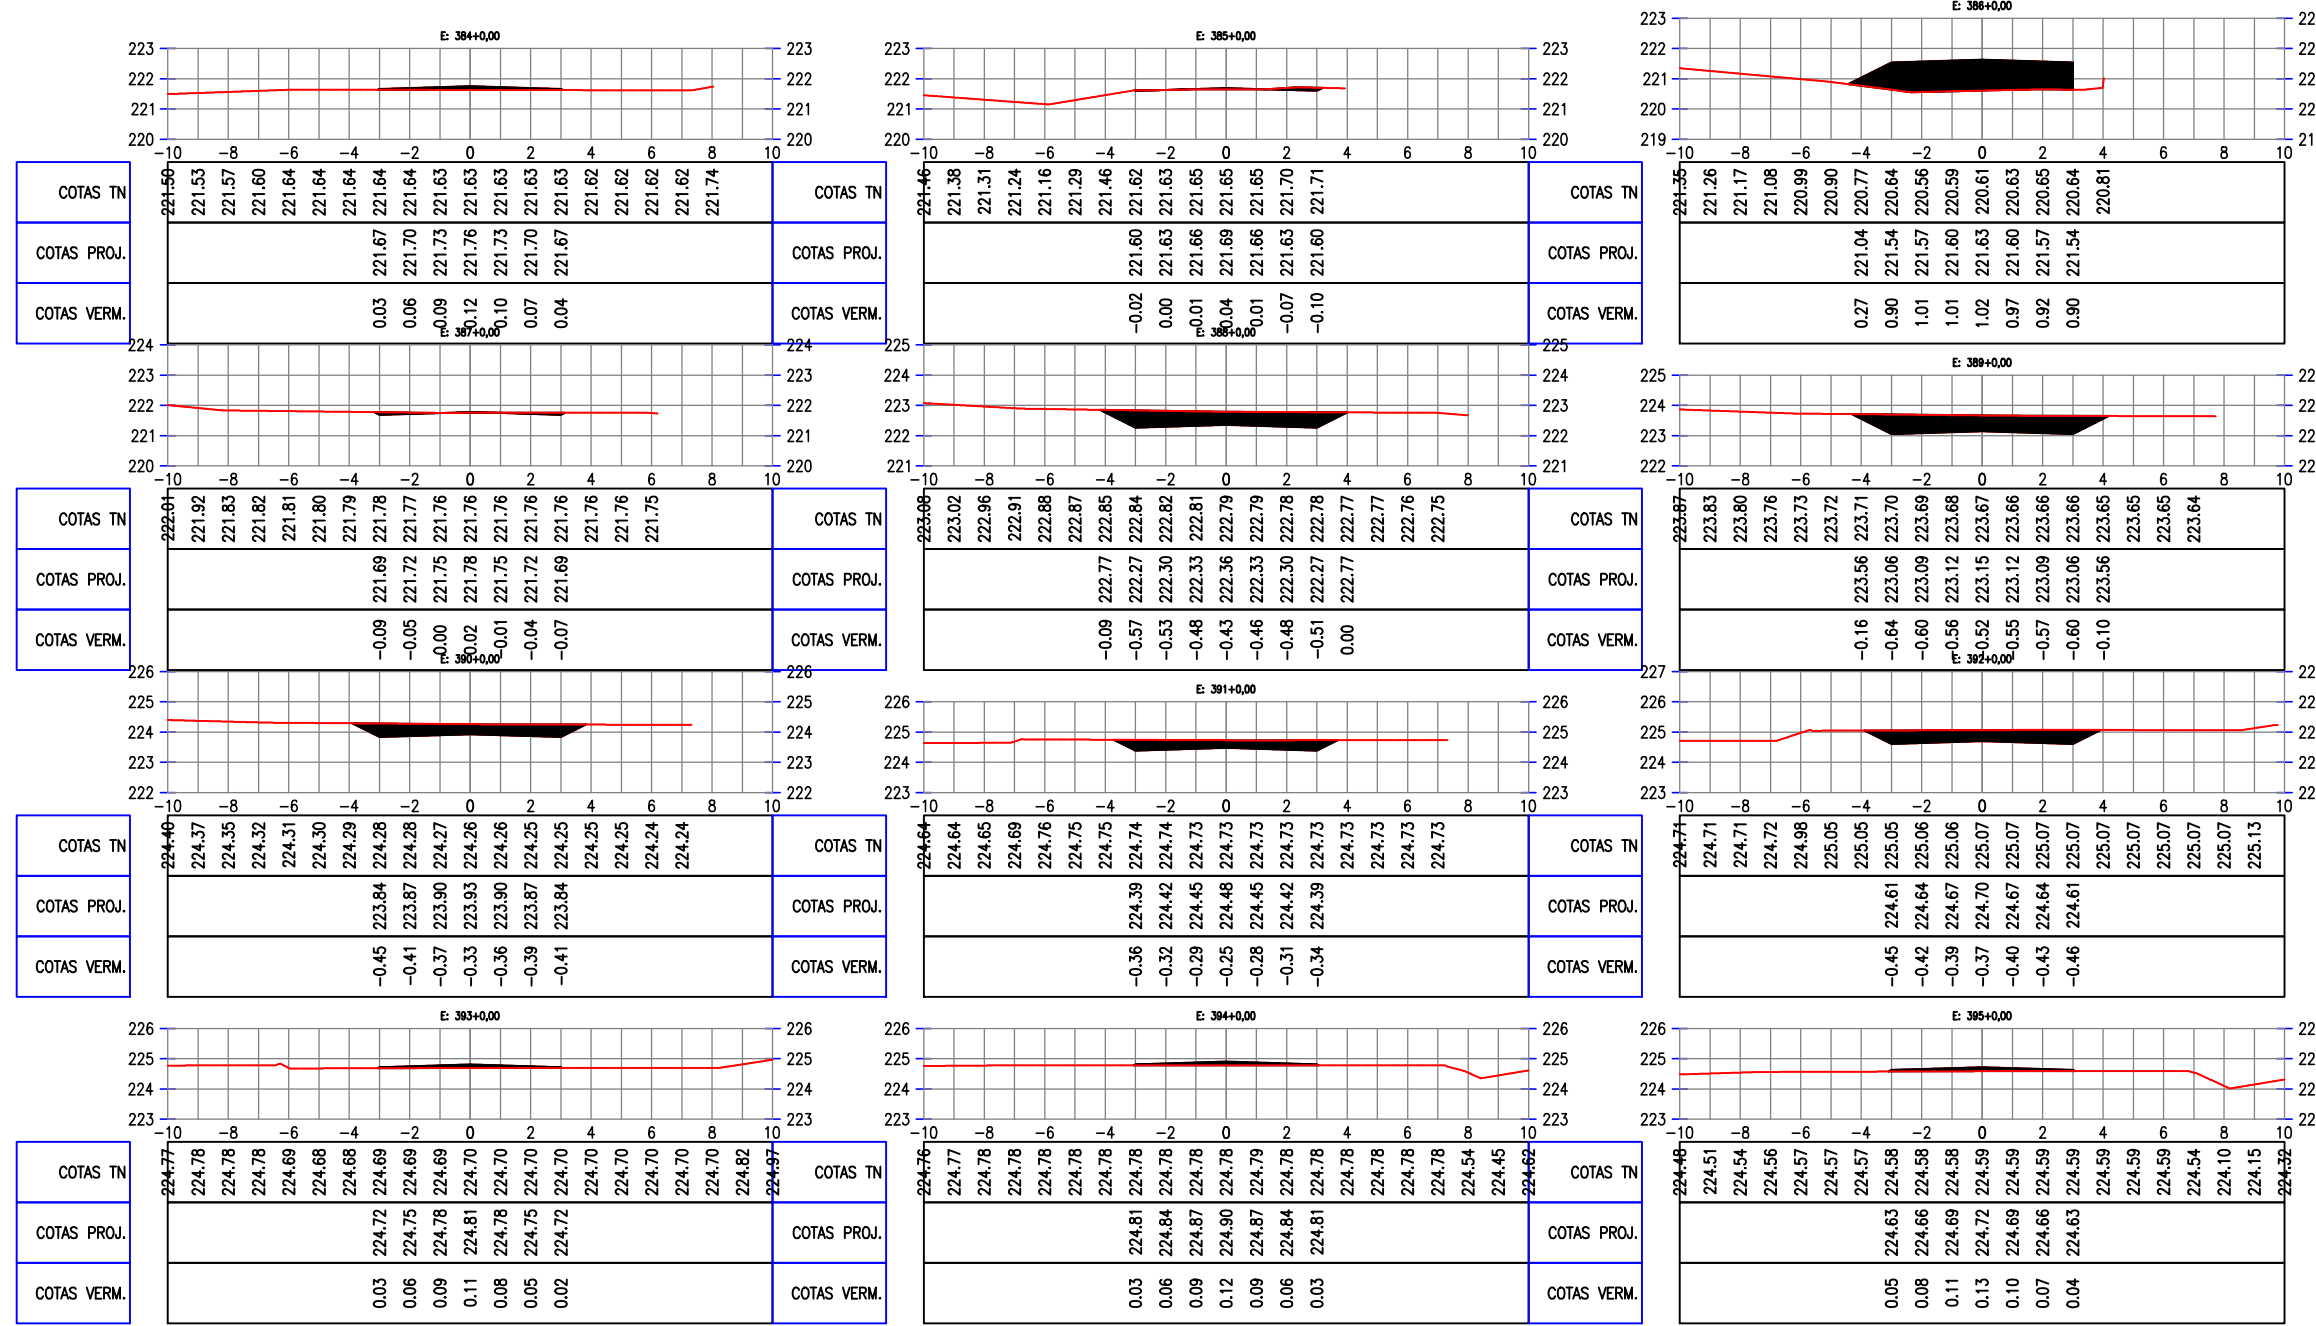PRANCHA:	32 / 35
ESCALA:	1/250



LEGENDA:

-  ATERRO
-  CORTE

Arthur Moreira Torquato
JOTA BARROS PROJETOS
 Arthur Moreira Torquato
 Engº Civil - CREA 53900D - CE




PREFEITURA MUNICIPAL DE MILHÃ
 RECUPERAÇÃO DE ESTRADAS VICINAIS NO MUNICÍPIO DE MILHÃ-CE

SEÇÕES TRANSVERSAIS


PROJETISTA: ENG. CIVIL ARTHUR MOREIRA TORQUATO - CREA 53.900D-CE
 ARQUIVO: SANTA FÉ A CAFUNDÓ_SEÇÕES.DWG

PRANCHA:
33 / 35

ESCALA:
 1/250

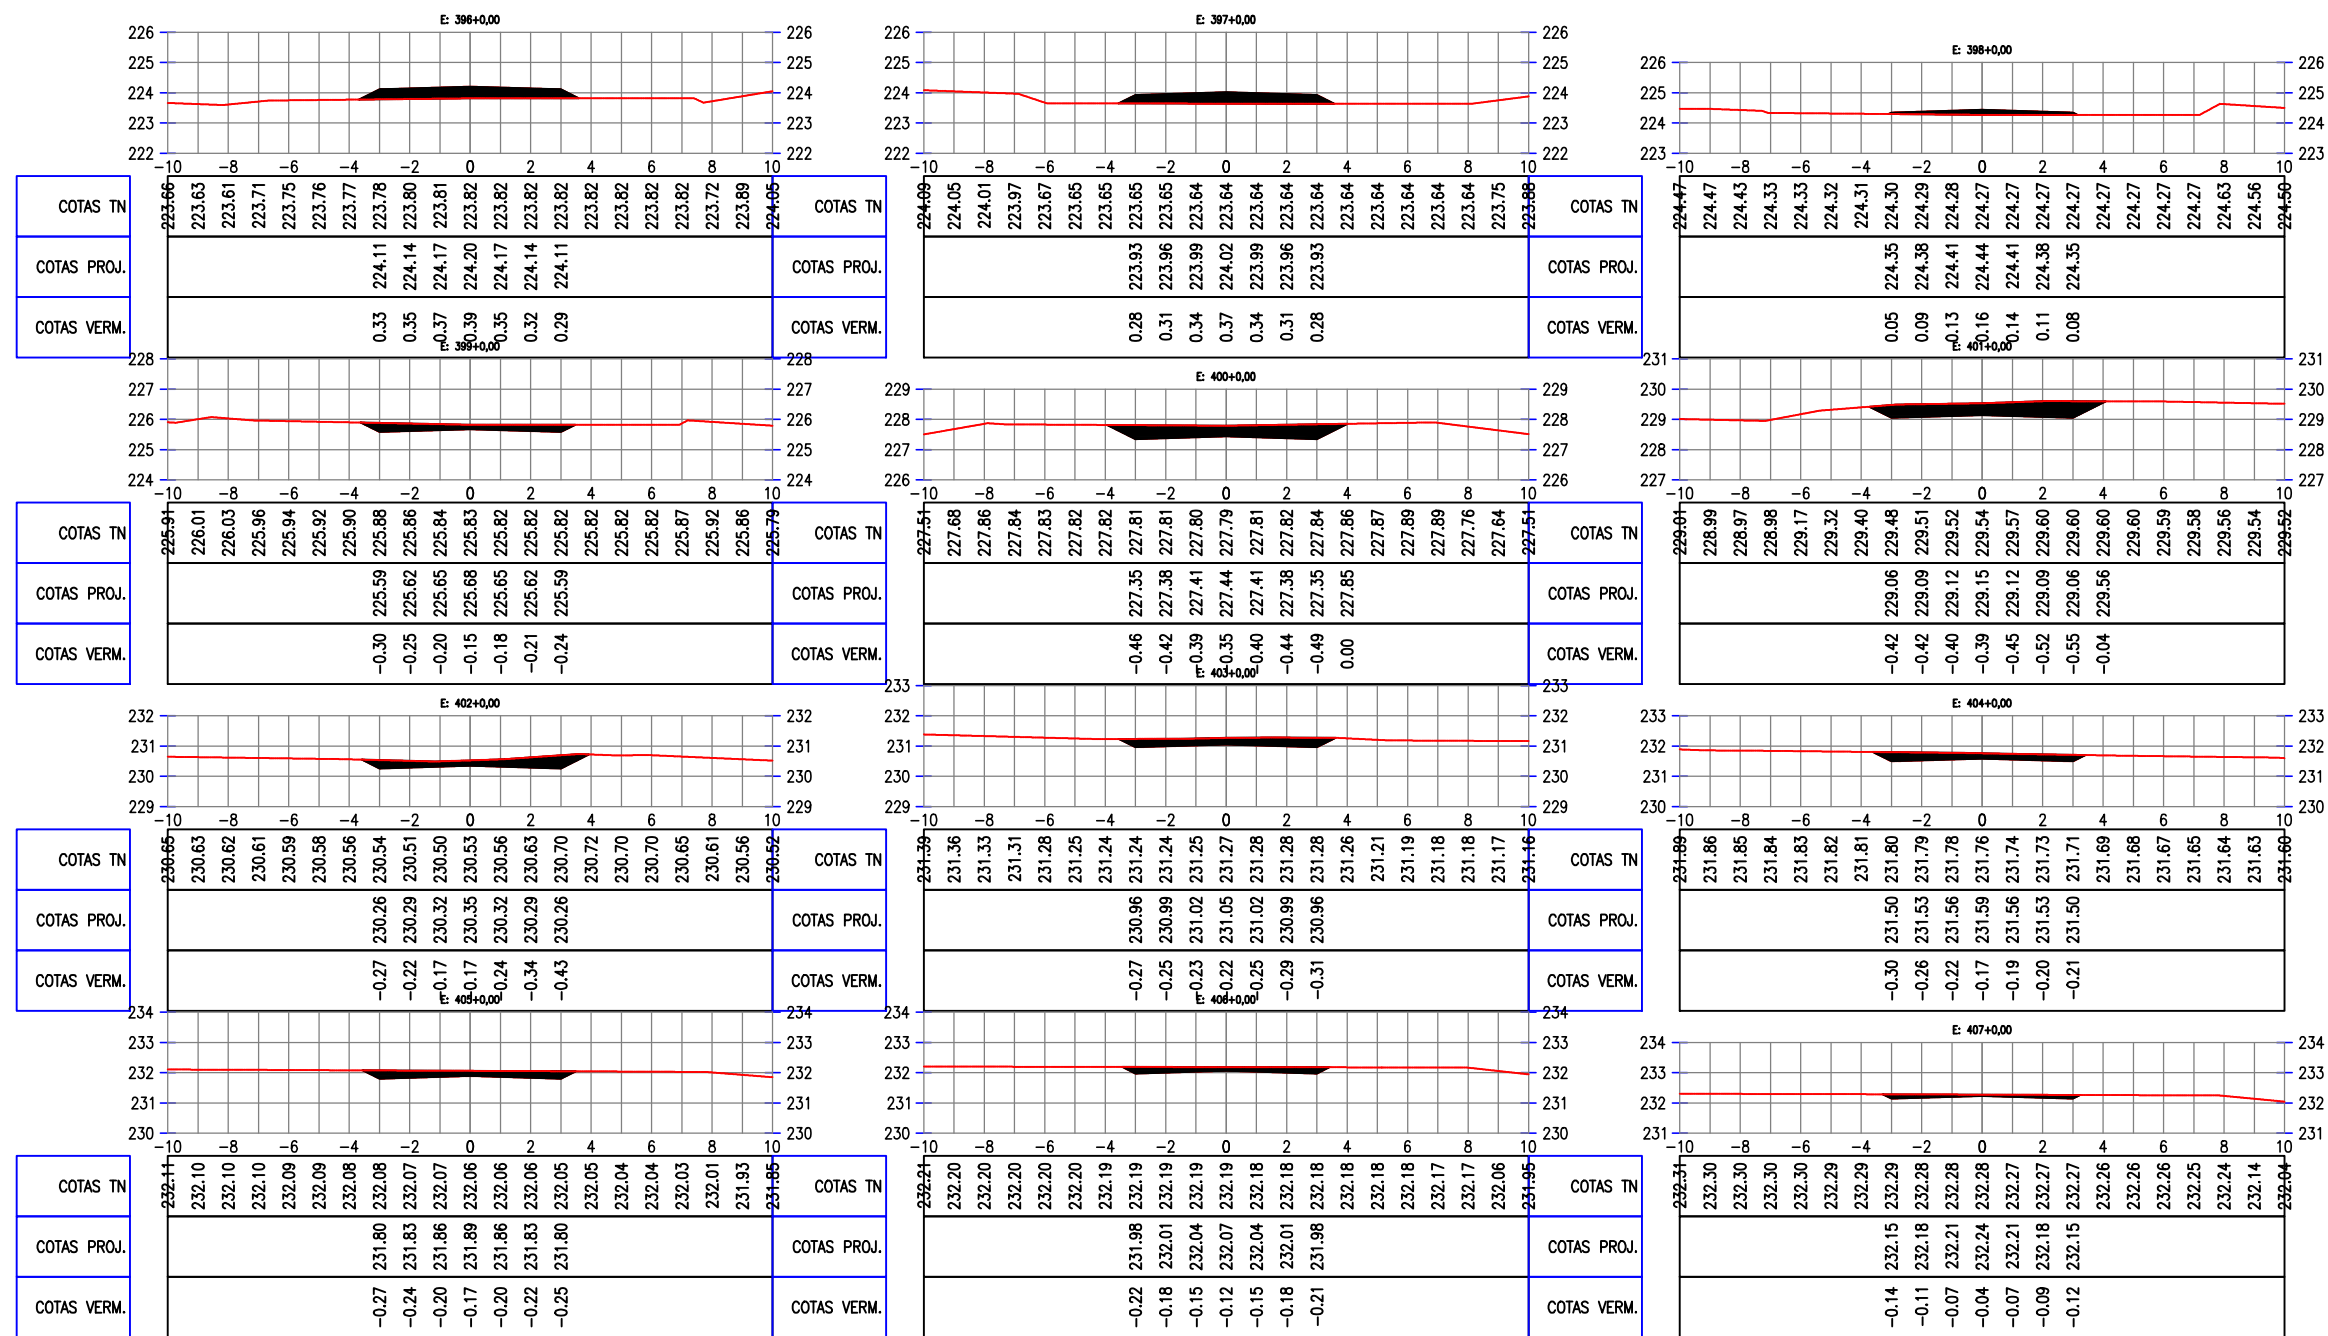

LEGENDA:

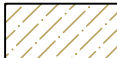-  ATERRO
-  CORTE

Arthur Moreira Torquato
JOTA BARROS PROJETOS
 Arthur Moreira Torquato
 Engº Civil - CREA 53.900D - CE




PREFEITURA MUNICIPAL DE MILHÃ
RECUPERAÇÃO DE ESTRADAS VICINAIS NO MUNICÍPIO DE MILHÃ-CE

SEÇÕES TRANSVERSAIS



PROJETISTA: ENG. CIVIL ARTHUR MOREIRA TORQUATO - CREA 53.900D-CE
 ARQUIVO: SANTA FÉ A CAFUNDÓ_SEÇÕES.DWG

PRANCHA:
34 / 35

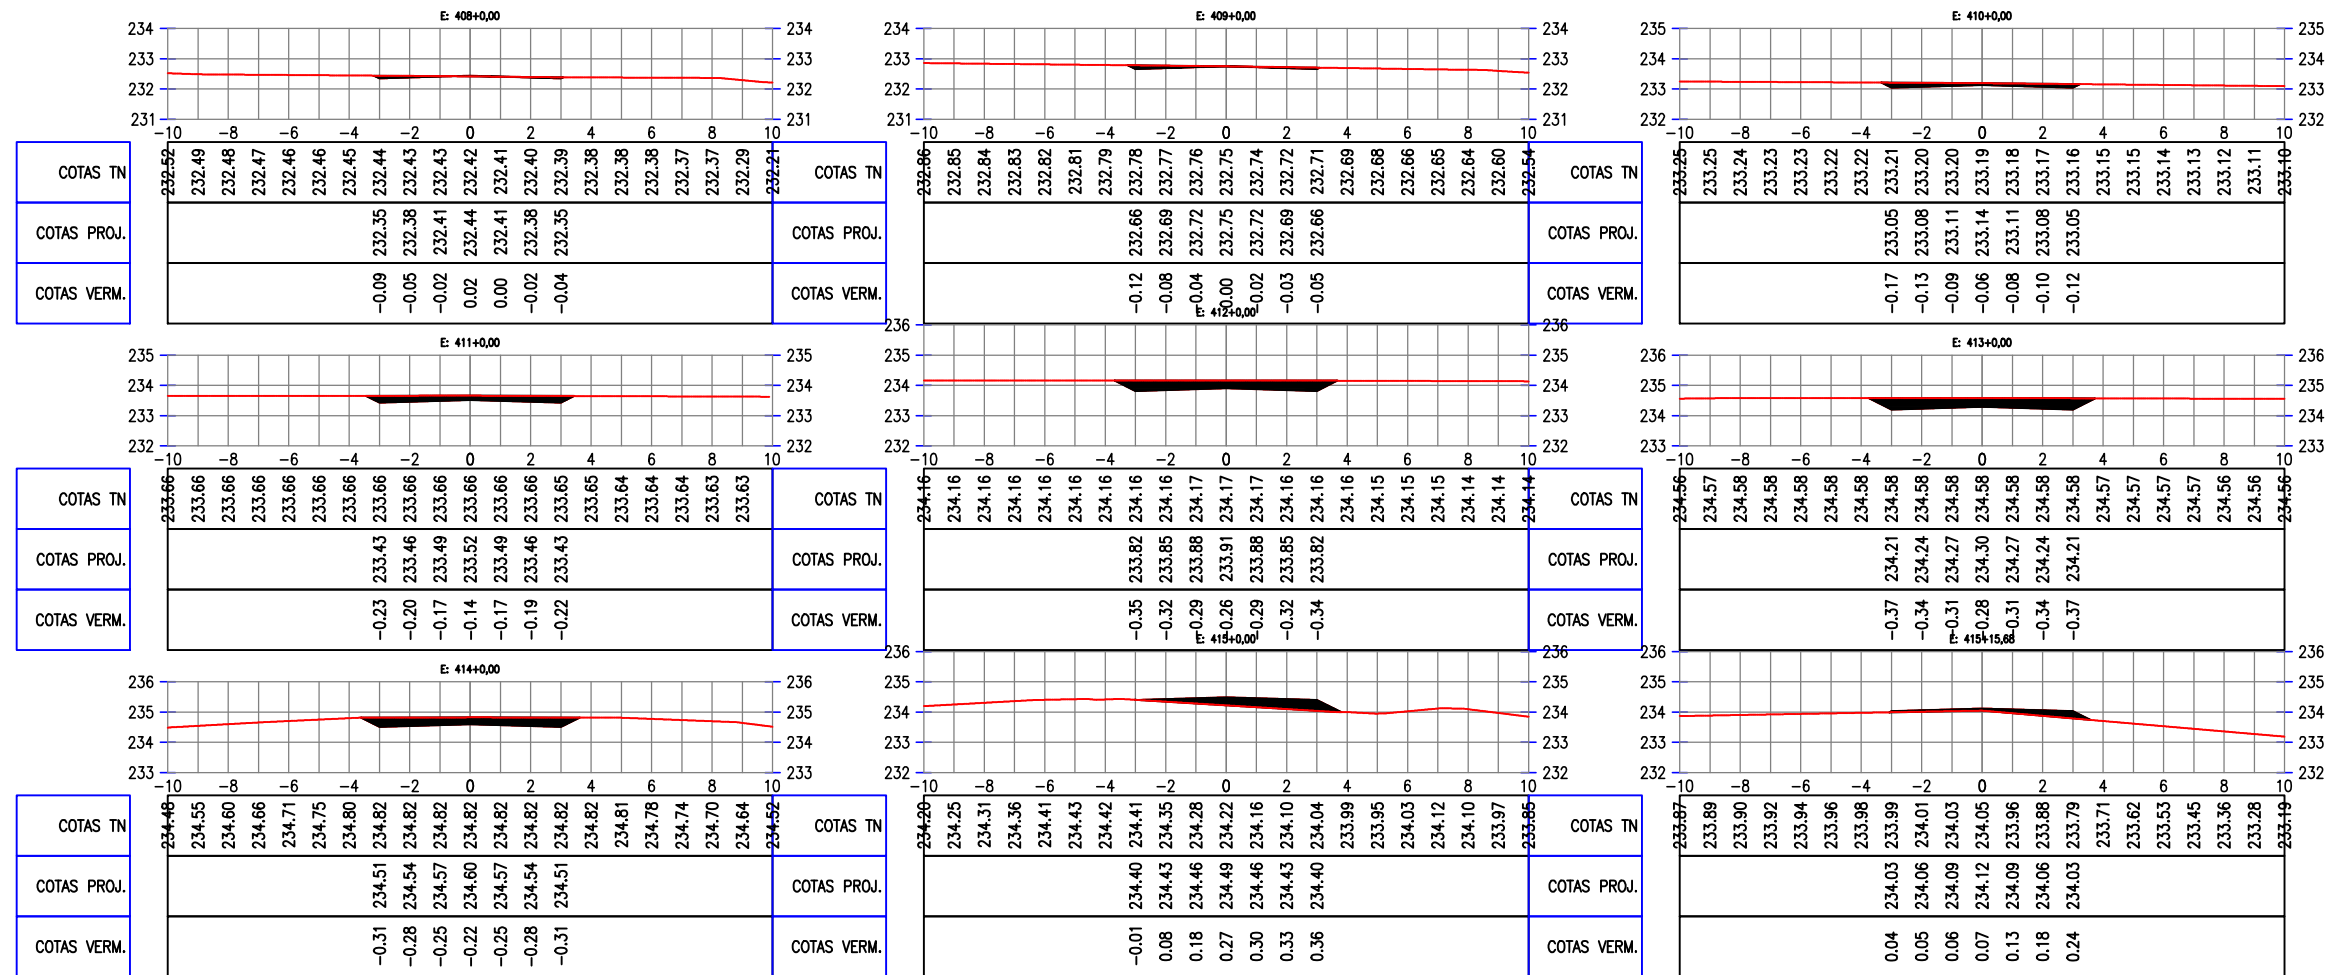ESCALA:
 1/250



LEGENDA:

-  ATERRO
-  CORTE

Arthur Moreira Torquato
JOTA BARROS PROJETOS
 Arthur Moreira Torquato
 Engº Civil - CREA 53900D - CE



PREFEITURA MUNICIPAL DE MILHÃ	
RECUPERAÇÃO DE ESTRADAS VICINAIS NO MUNICÍPIO DE MILHÃ-CE	
SEÇÕES TRANSVERSAIS	
PROJETISTA:	ENG. CIVIL ARTHUR MOREIRA TORQUATO - CREA 53.900D-CE
ARQUIVO:	SANTA FÉ A CAFUNDÓ_SEÇÕES.DWG

PRANCHA:	35 / 35
ESCALA:	1/250