



SEÇÃO ATERRO

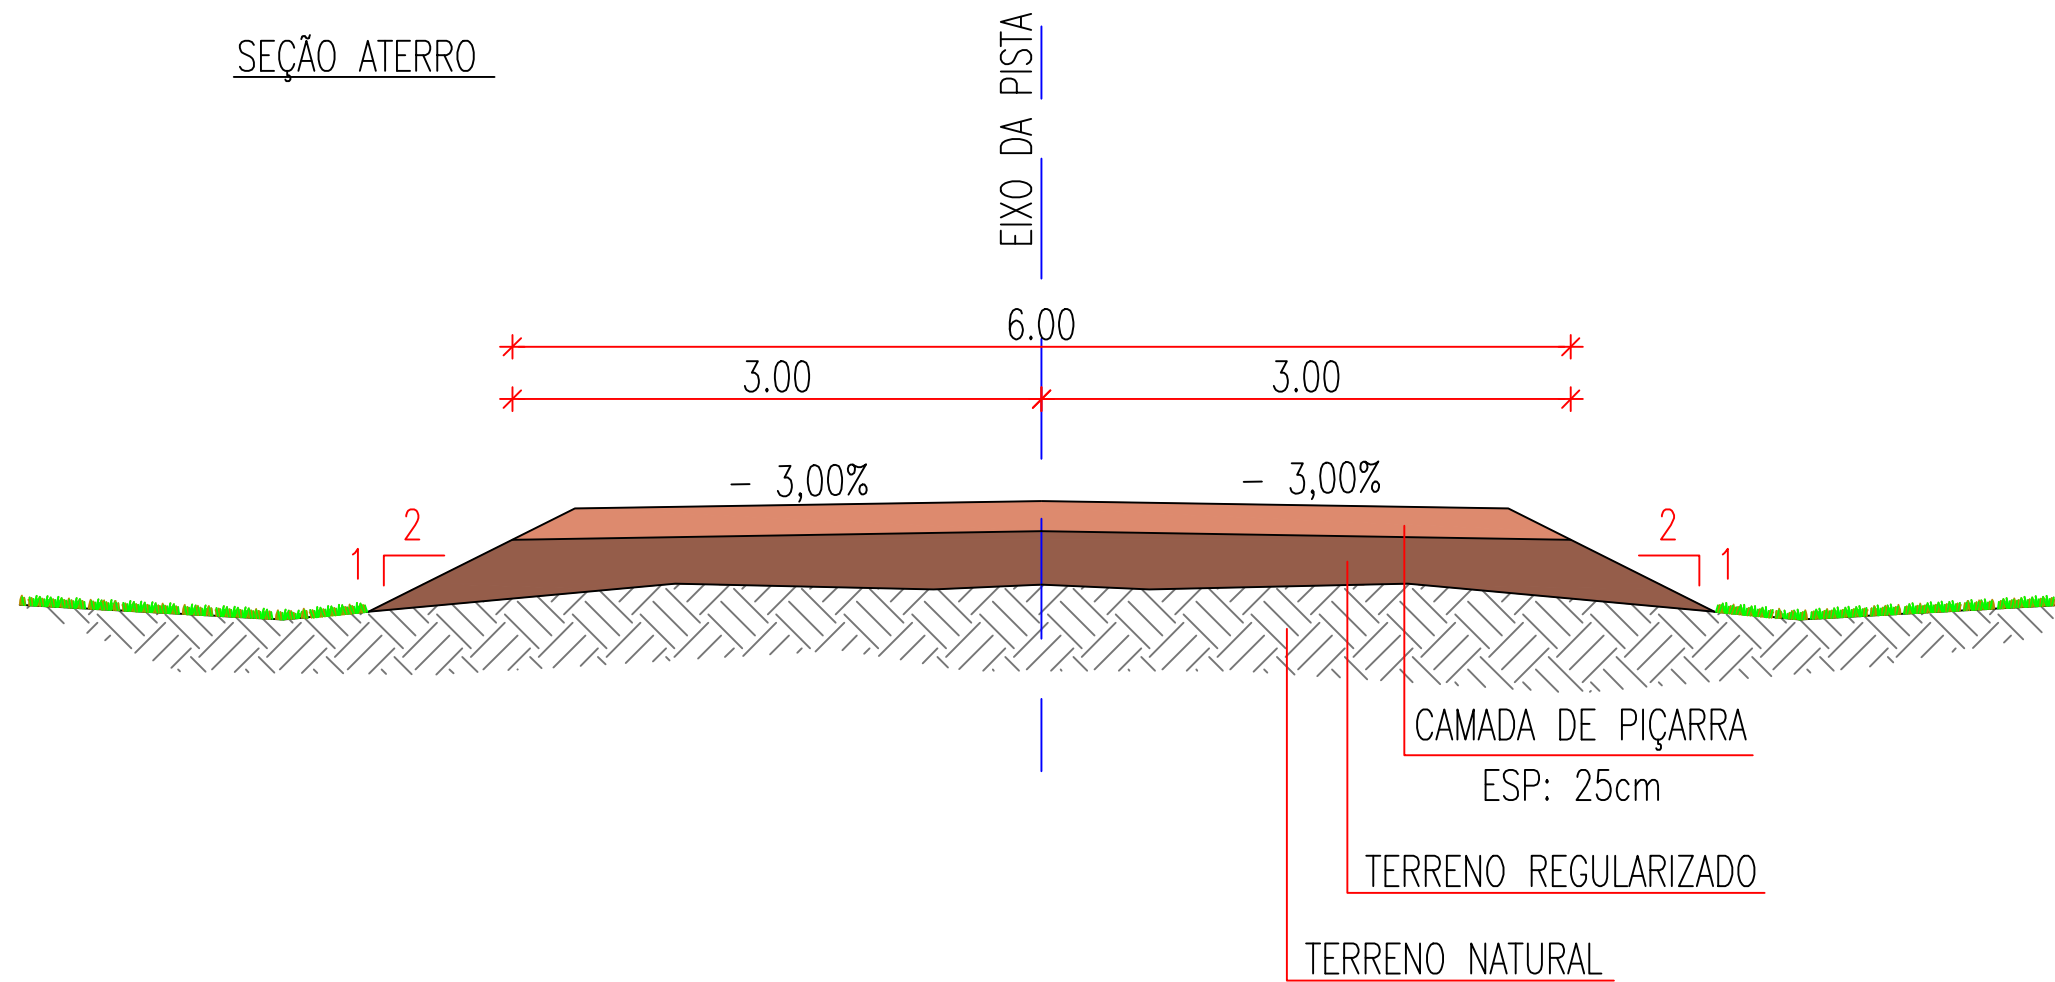

SEÇÃO DE CORTE

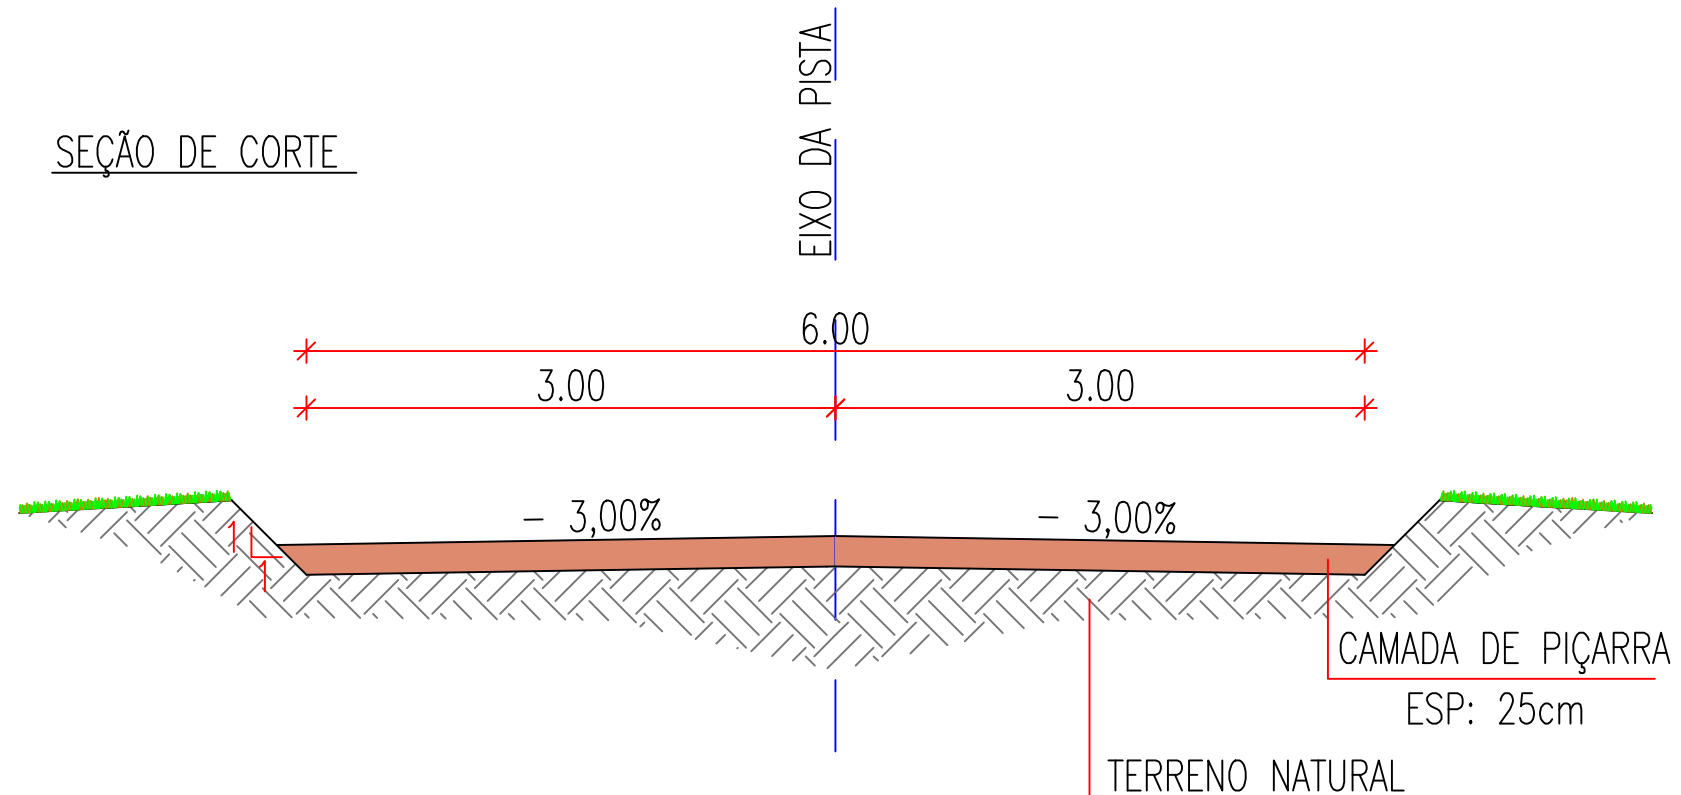

PREFEITURA MUNICIPAL DE MILHÃ		PRANCHA:
RECUPERAÇÃO DE ESTRADAS VICINAIS NO MUNICÍPIO DE MILHÃ		1 / 01
SEÇÃO TIPO DA VIA COM LARGURA 6,00m		ESCALA:
PROJETISTA:	ENG. CIVIL ARTHUR MOREIRA TORQUATO - CREA 53.900D-CE	S/ escala
ARQUIVO:	PEDRA VERDE A CABEÇA DO BOI_SEÇÃO TIPO.DWG	