



SEÇÃO ATERRO

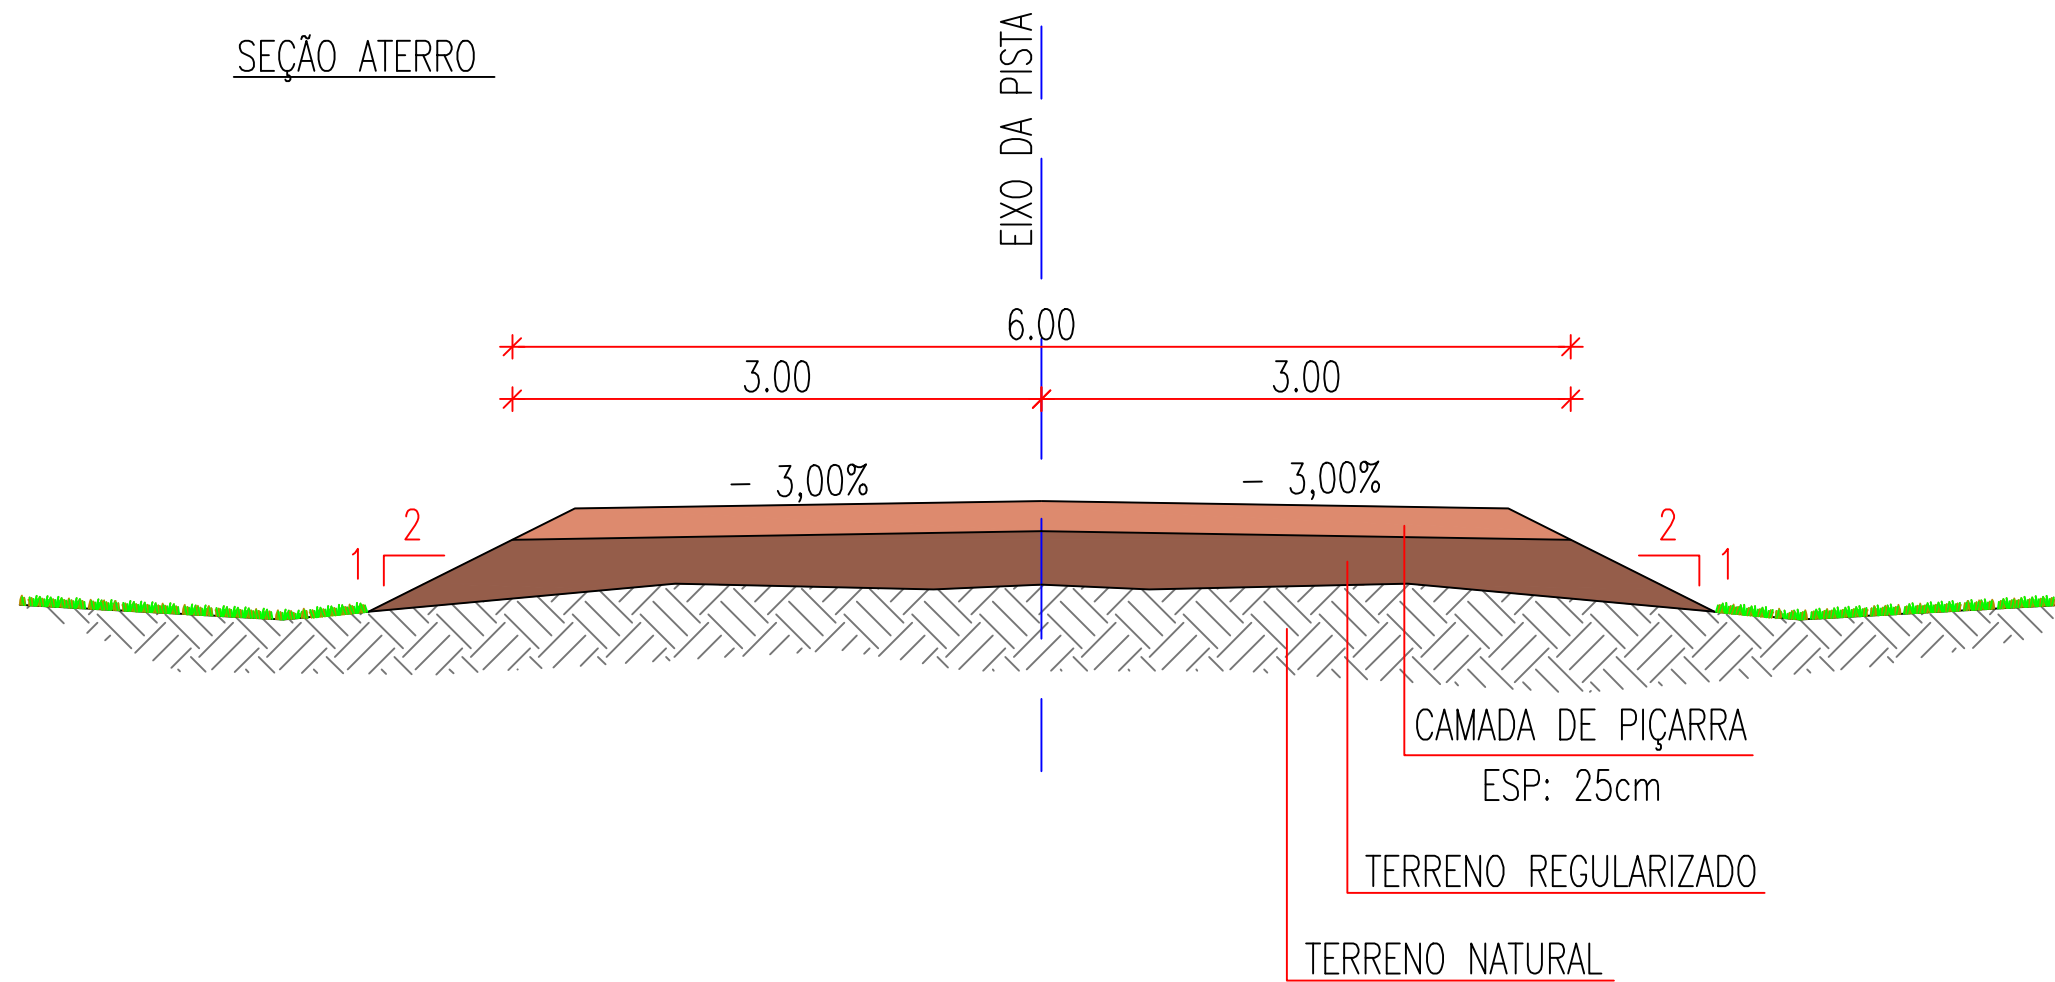

SEÇÃO DE CORTE

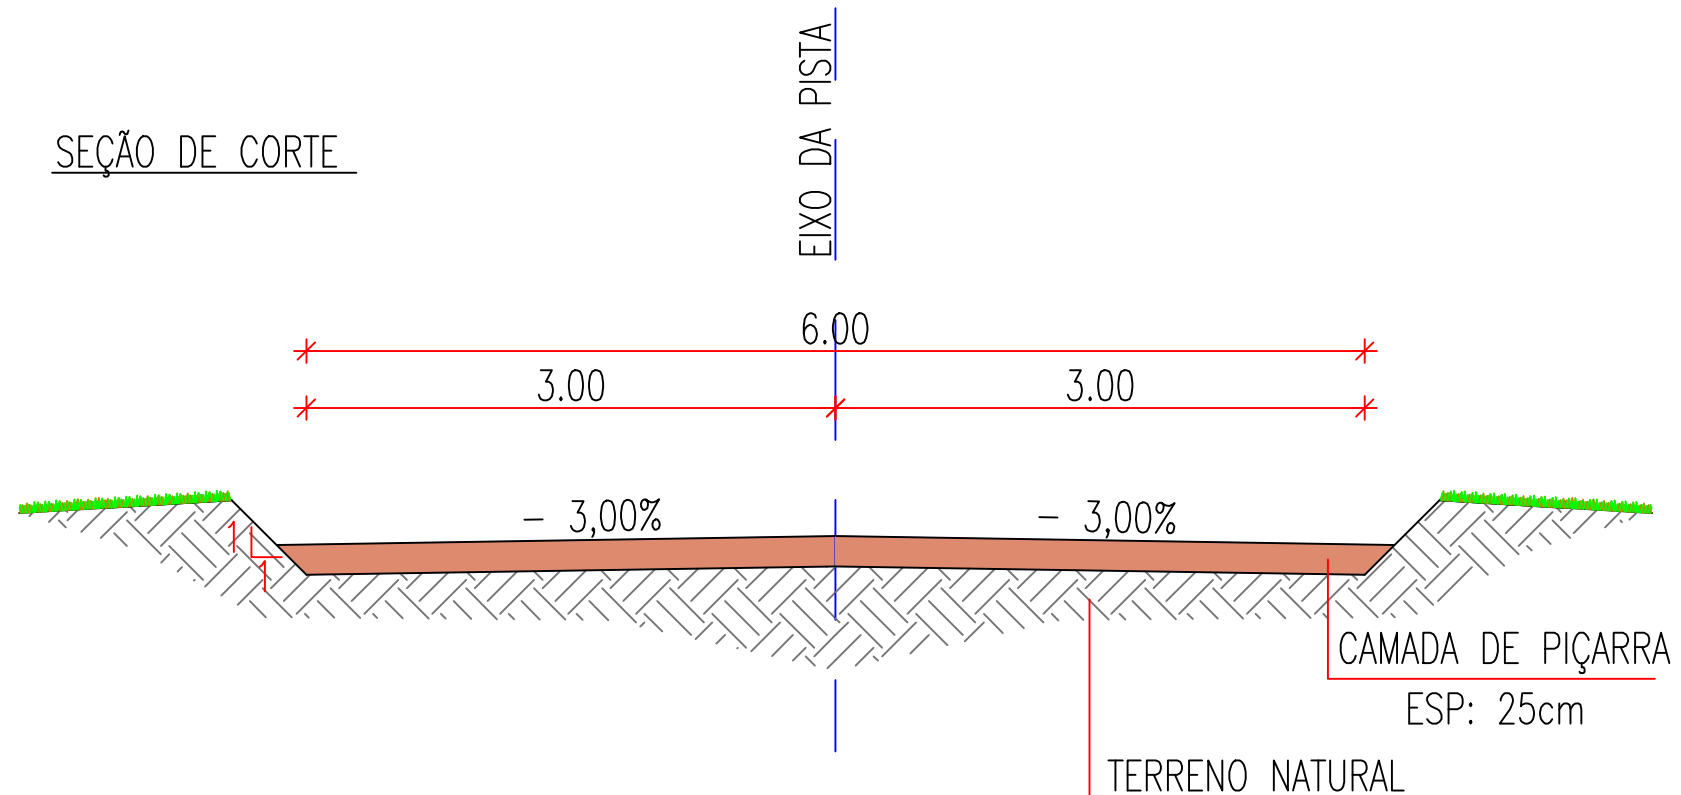

| | | |
|--|--|-----------|
| PREFEITURA MUNICIPAL DE MILHÃ | | PRANCHA: |
| RECUPERAÇÃO DE ESTRADAS VICINAIS NO MUNICÍPIO DE MILHÃ | | 1 / 01 |
| SEÇÃO TIPO DA VIA COM LARGURA 6,00m | | ESCALA: |
| PROJETISTA: | ENG. CIVIL ARTHUR MOREIRA TORQUATO - CREA 53.900D-CE | S/ escala |
| ARQUIVO: | MUCURI A TAMBURIM_SEÇÃO TIPO.DWG | |