


LEGENDA:

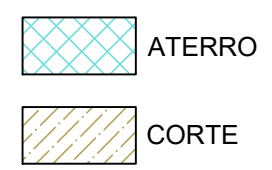


*JOTA BARROS PROJETOS*  
Arthur Moreira Torquato  
Engº Civil - CREA 53900D - CE



PREFEITURA MUNICIPAL DE MILHÃ  
RECUPERAÇÃO DE ESTRADAS VICINAIS NO MUNICÍPIO DE MILHÃ-CE  
SEÇÕES TRANSVERSAIS  
PROJETISTA: ENG. CIVIL ARTHUR MOREIRA TORQUATO - CREA 53.900D-CE  
ARQUIVO: MUCURI A TAMBURIM\_SEÇÕES.DWG

PRANCHA:  
1 / 10  
ESCALA:  
1/250

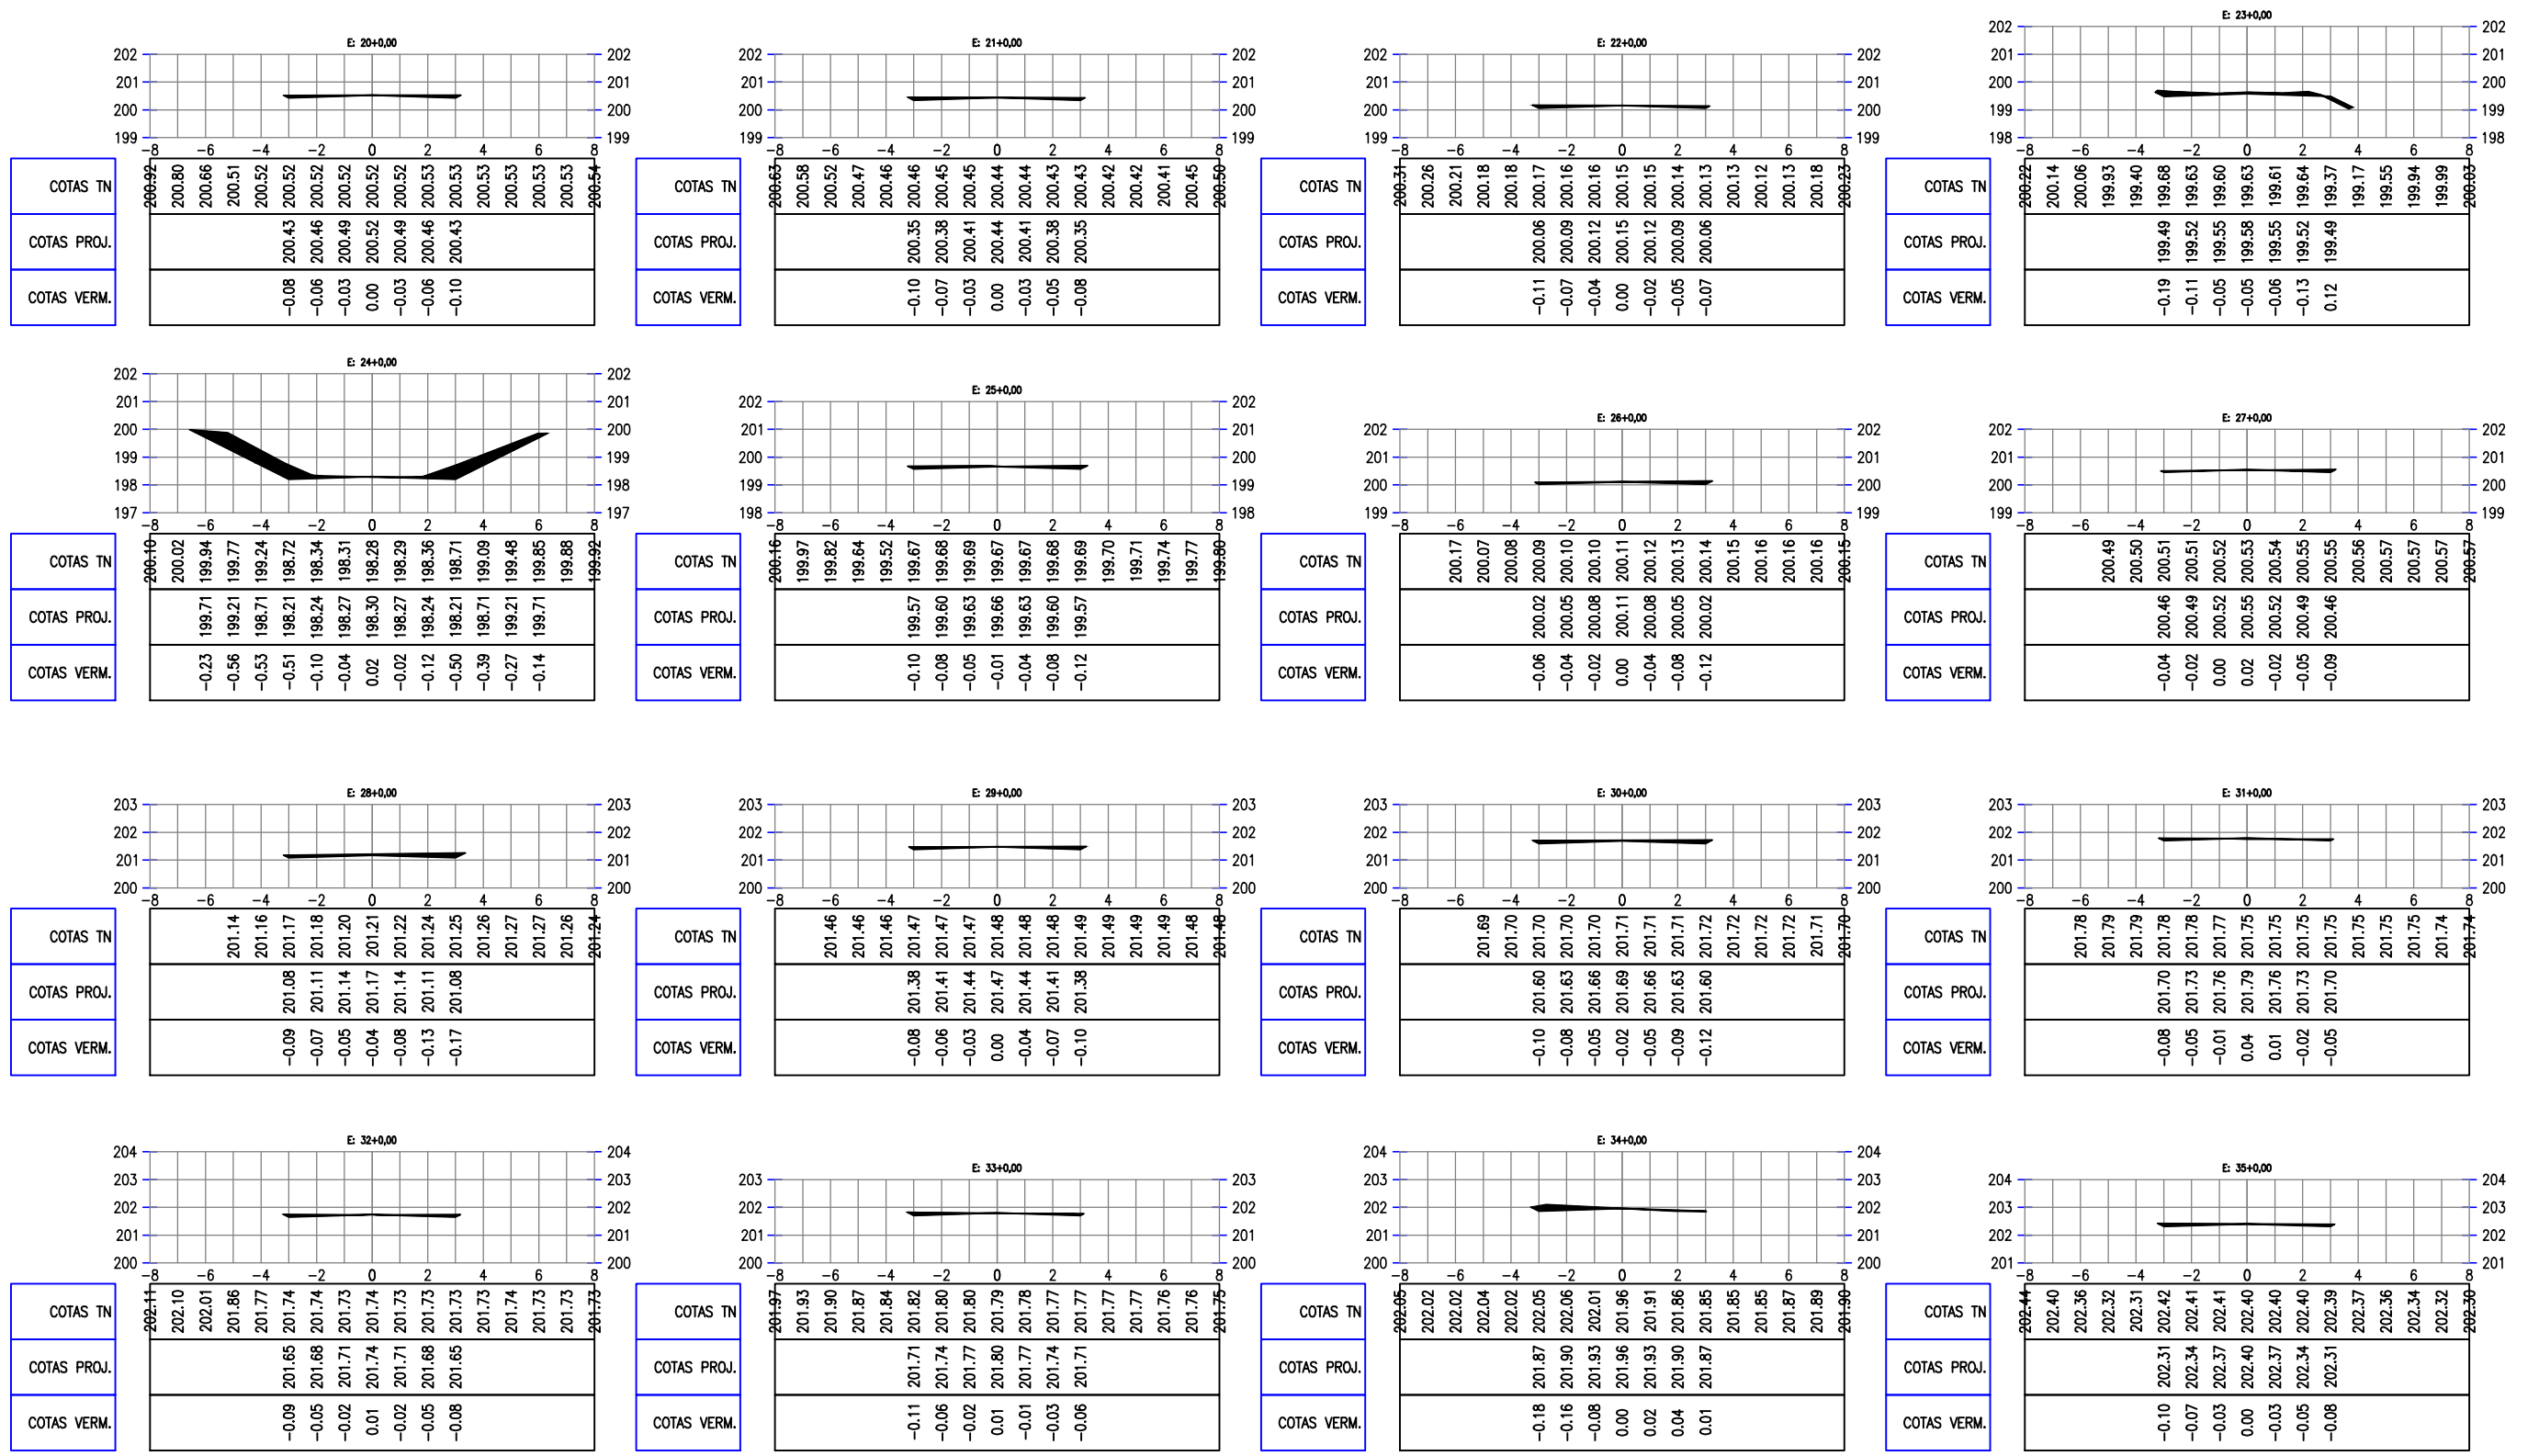

LEGENDA:

- ATERRO
- CORTE


JOTA BARROS PROJETOS  
 Arthur Moreira Torquato  
 Engº Civil - CREA 53900D - CE




PREFEITURA MUNICIPAL DE MILHÃ	
RECUPERAÇÃO DE ESTRADAS VICINAIS NO MUNICÍPIO DE MILHÃ-CE	
<b>SEÇÕES TRANSVERSAIS</b>	
PROJETISTA:	ENG. CIVIL ARTHUR MOREIRA TORQUATO - CREA 53.900D-CE
ARQUIVO:	MUCURI A TAMBURIM_SEÇÕES.DWG

PRANCHA:  
**2 / 10**

ESCALA:  
1/250

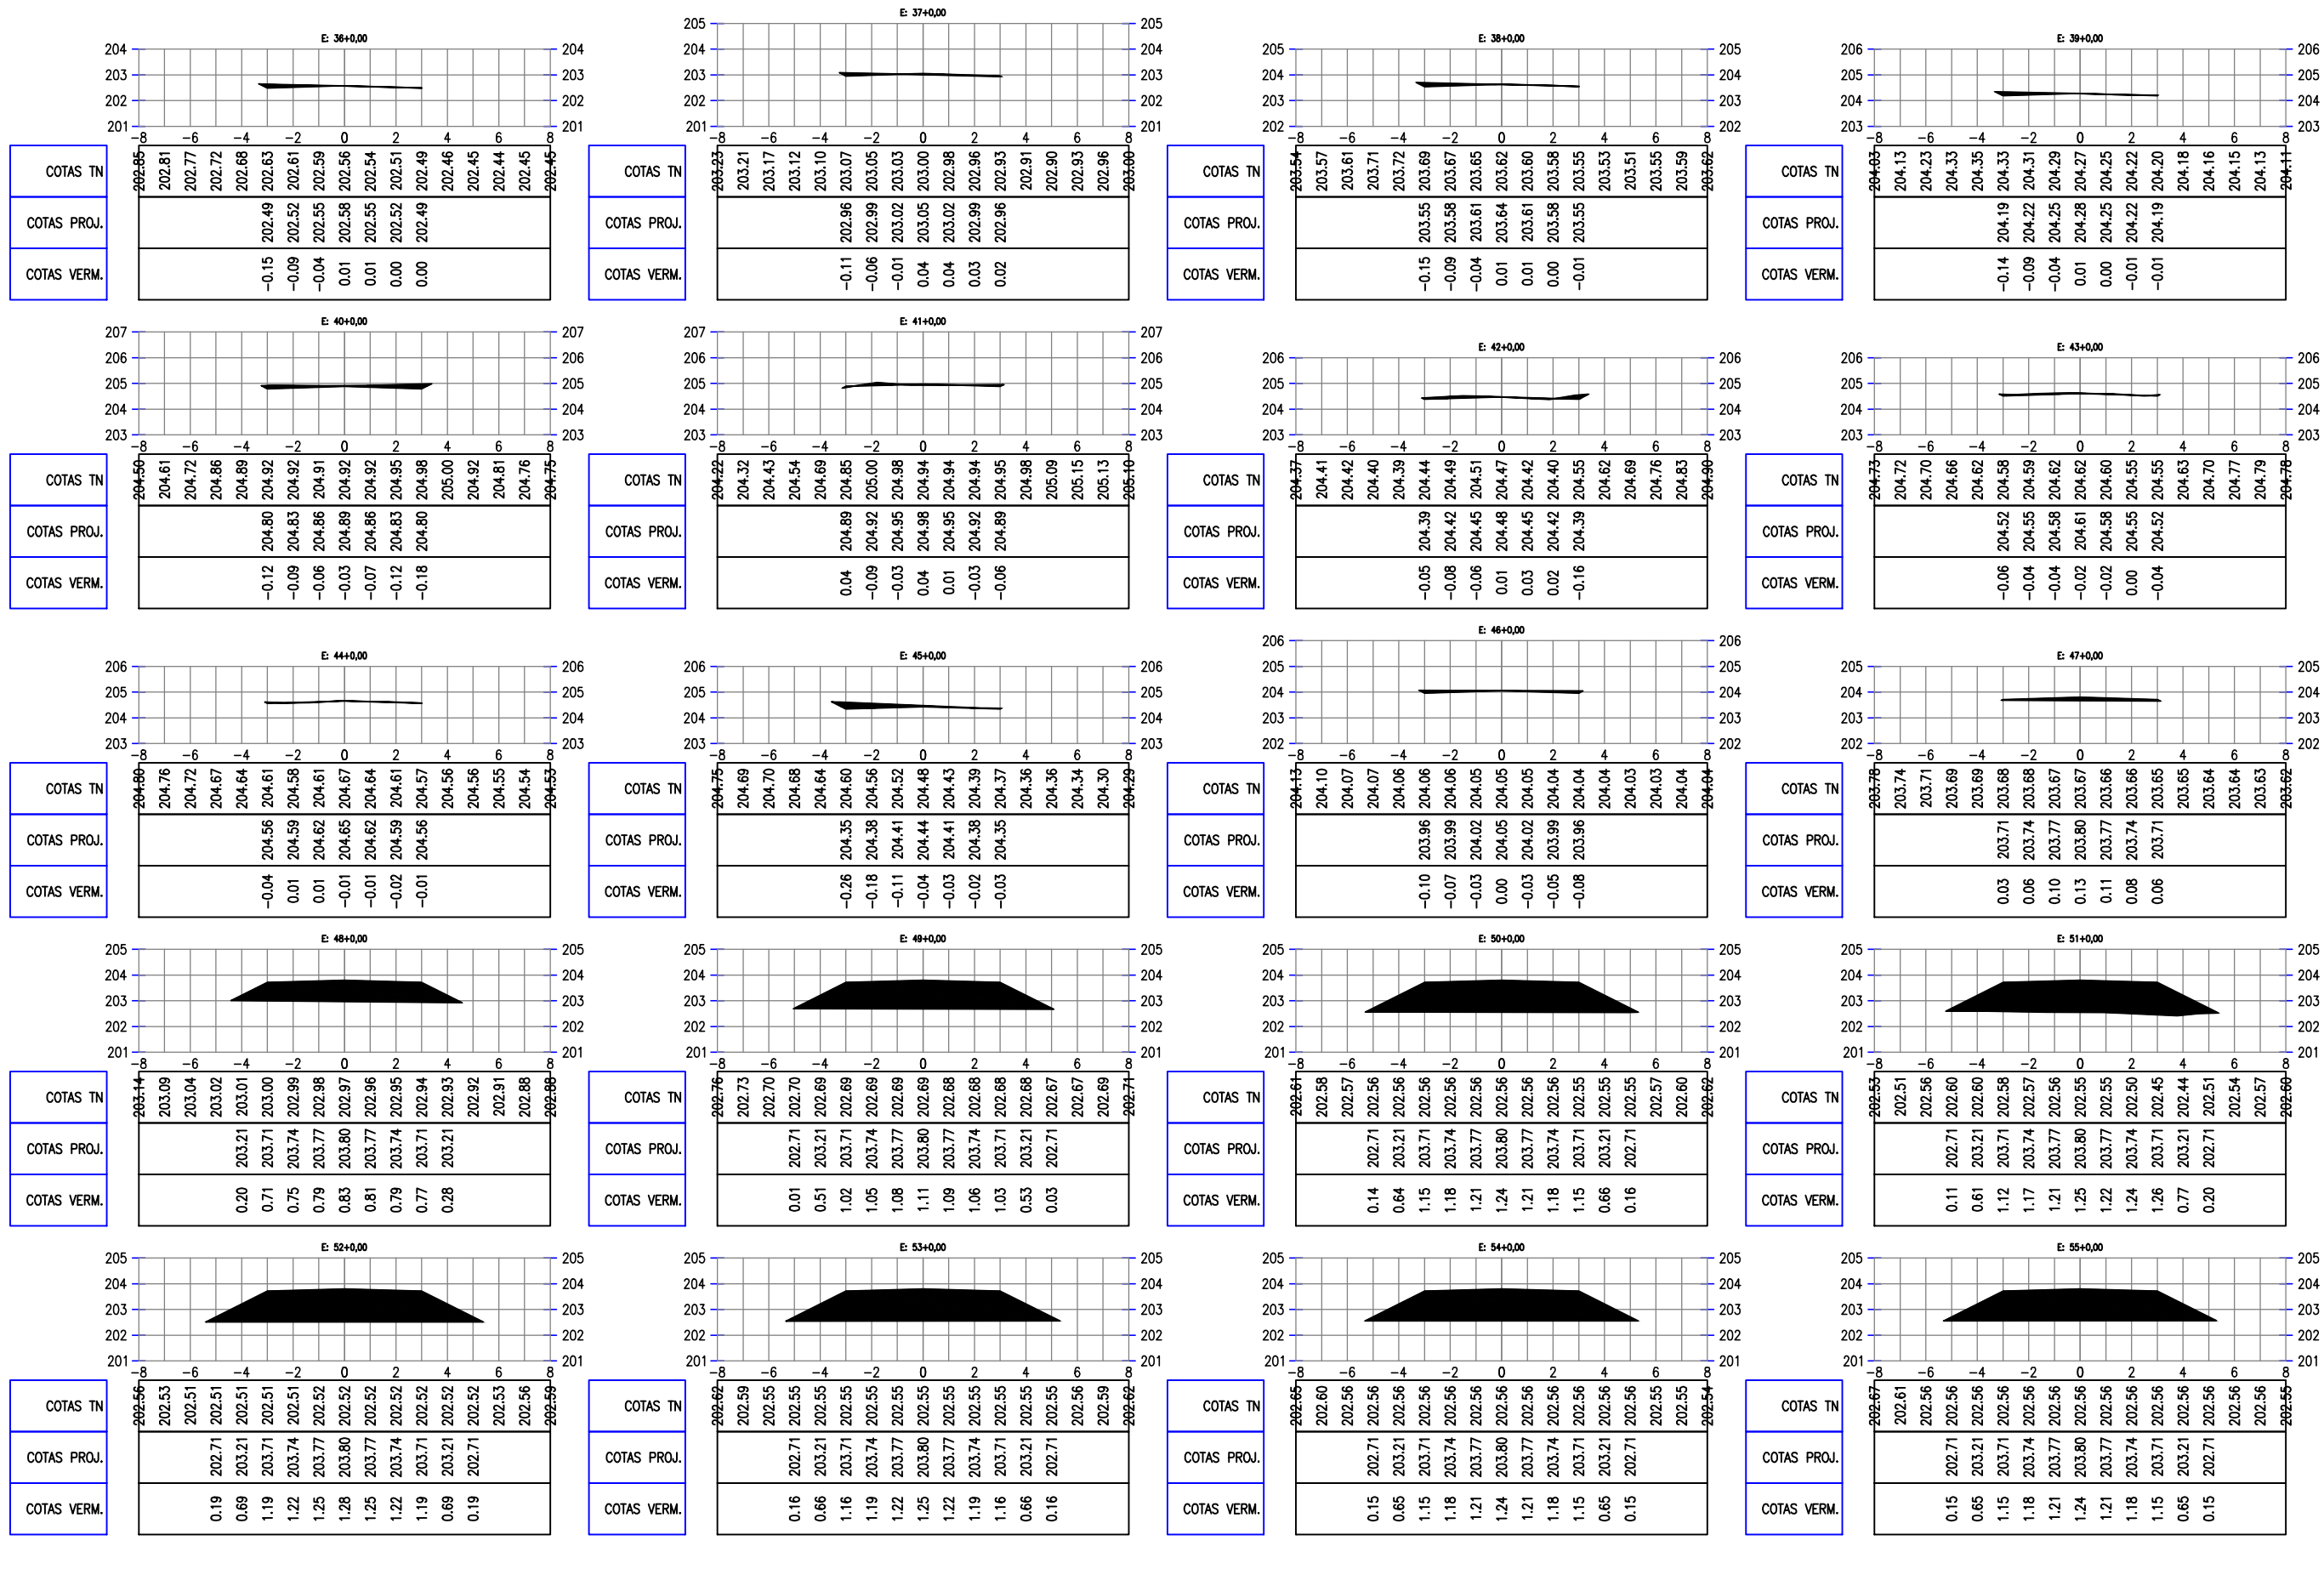

LEGENDA:

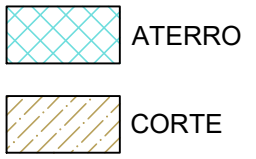

JOTA BARROS PROJETOS  
 Arthur Moreira Torquato  
 Engº Civil - CREA 53900D - CE




PREFEITURA MUNICIPAL DE MILHÃ  
 RECUPERAÇÃO DE ESTRADAS VICINAIS NO MUNICÍPIO DE MILHÃ-CE

SEÇÕES TRANSVERSAIS  
 PROJETA: ENG. CIVIL ARTHUR MOREIRA TORQUATO - CREA 53.900D-CE  
 ARQUIVO: MUCURI A TAMBURIM\_SEÇÕES.DWG

PRANCHA:  
 3 / 10  
 ESCALA:  
 1/250



LEGENDA:

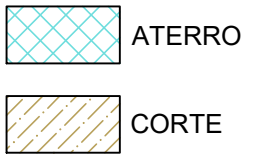

*Artur Moreira Torquato*  
**JOTA BARROS PROJETOS**  
 Engº Civil - CREA 53900D - CE




**PREFEITURA MUNICIPAL DE MILHÃ**  
**RECUPERAÇÃO DE ESTRADAS VICINAIS NO MUNICÍPIO DE MILHÃ-CE**


**SEÇÕES TRANVERSAIS**

PROJETISTA: ENG. CIVIL ARTHUR MOREIRA TORQUATO - CREA 53.900D-CE  
 ARQUIVO: MUCURI A TAMBURIM\_SEÇÕES.DWG

PRANCHA:  
**4 / 10**  
 ESCALA:  
**1/250**

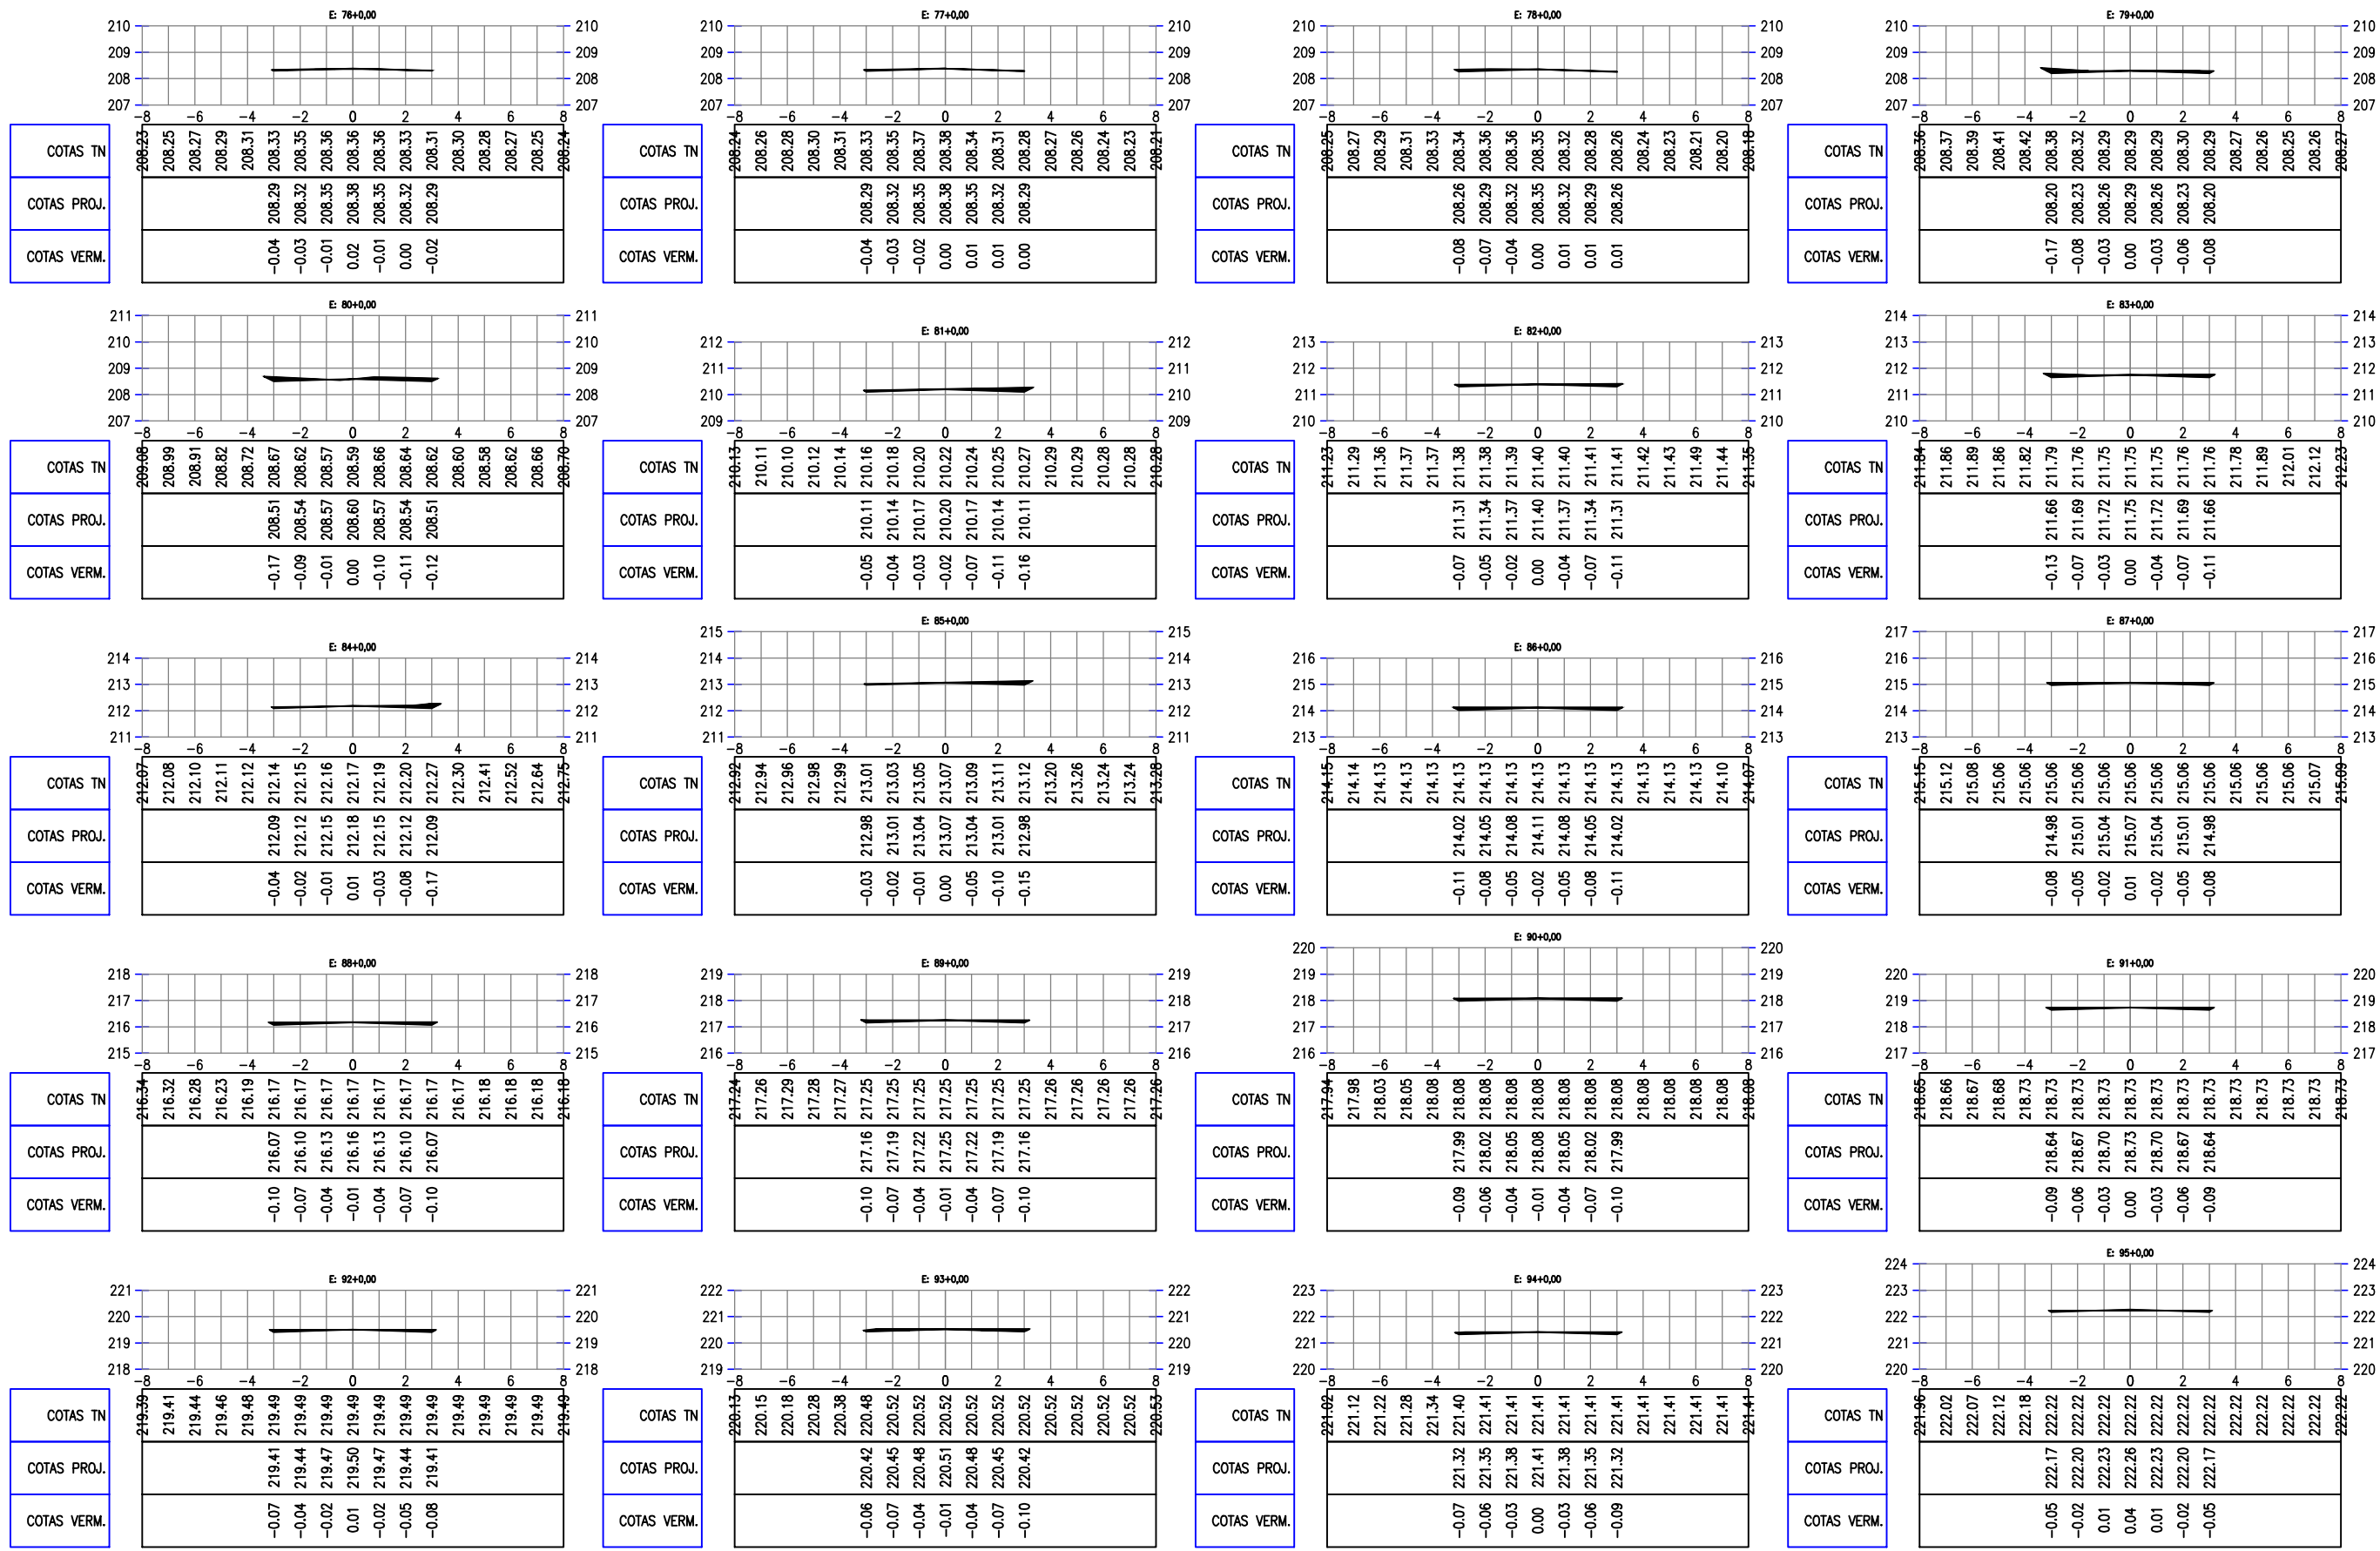

LEGENDA:

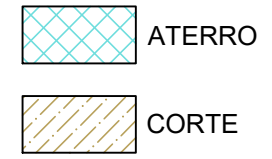

*Artur Moreira Torquato*  
**JOTA BARROS PROJETOS**  
 Engº Civil - CREA 53900D - CE



**PREFEITURA MUNICIPAL DE MILHÃ**  
**RECUPERAÇÃO DE ESTRADAS VICINAIS NO MUNICÍPIO DE MILHÃ-CE**

**SEÇÕES TRANVERSAIS**

PROJETISTA: ENG. CIVIL ARTHUR MOREIRA TORQUATO - CREA 53.900D-CE  
 ARQUIVO: MUCURI A TAMBURIM\_SEÇÕES.DWG

PRANCHA:  
**5 / 10**  
 ESCALA:  
 1/250





LEGENDA:

- ATERRO
- CORTE


JOTA BARROS PROJETOS  
 Arthur Moreira Torquato  
 Engº Civil - CREA 53900D - CE



PREFEITURA MUNICIPAL DE MILHÃ	
RECUPERAÇÃO DE ESTRADAS VICINAIS NO MUNICÍPIO DE MILHÃ-CE	
<b>SEÇÕES TRANSVERSAIS</b>	
PROJETISTA:	ENG. CIVIL ARTHUR MOREIRA TORQUATO - CREA 53.900D-CE
ARQUIVO:	MUCURI A TAMBURIM_SEÇÕES.DWG

PRANCHA:  
**7 / 10**

ESCALA:  
1/250

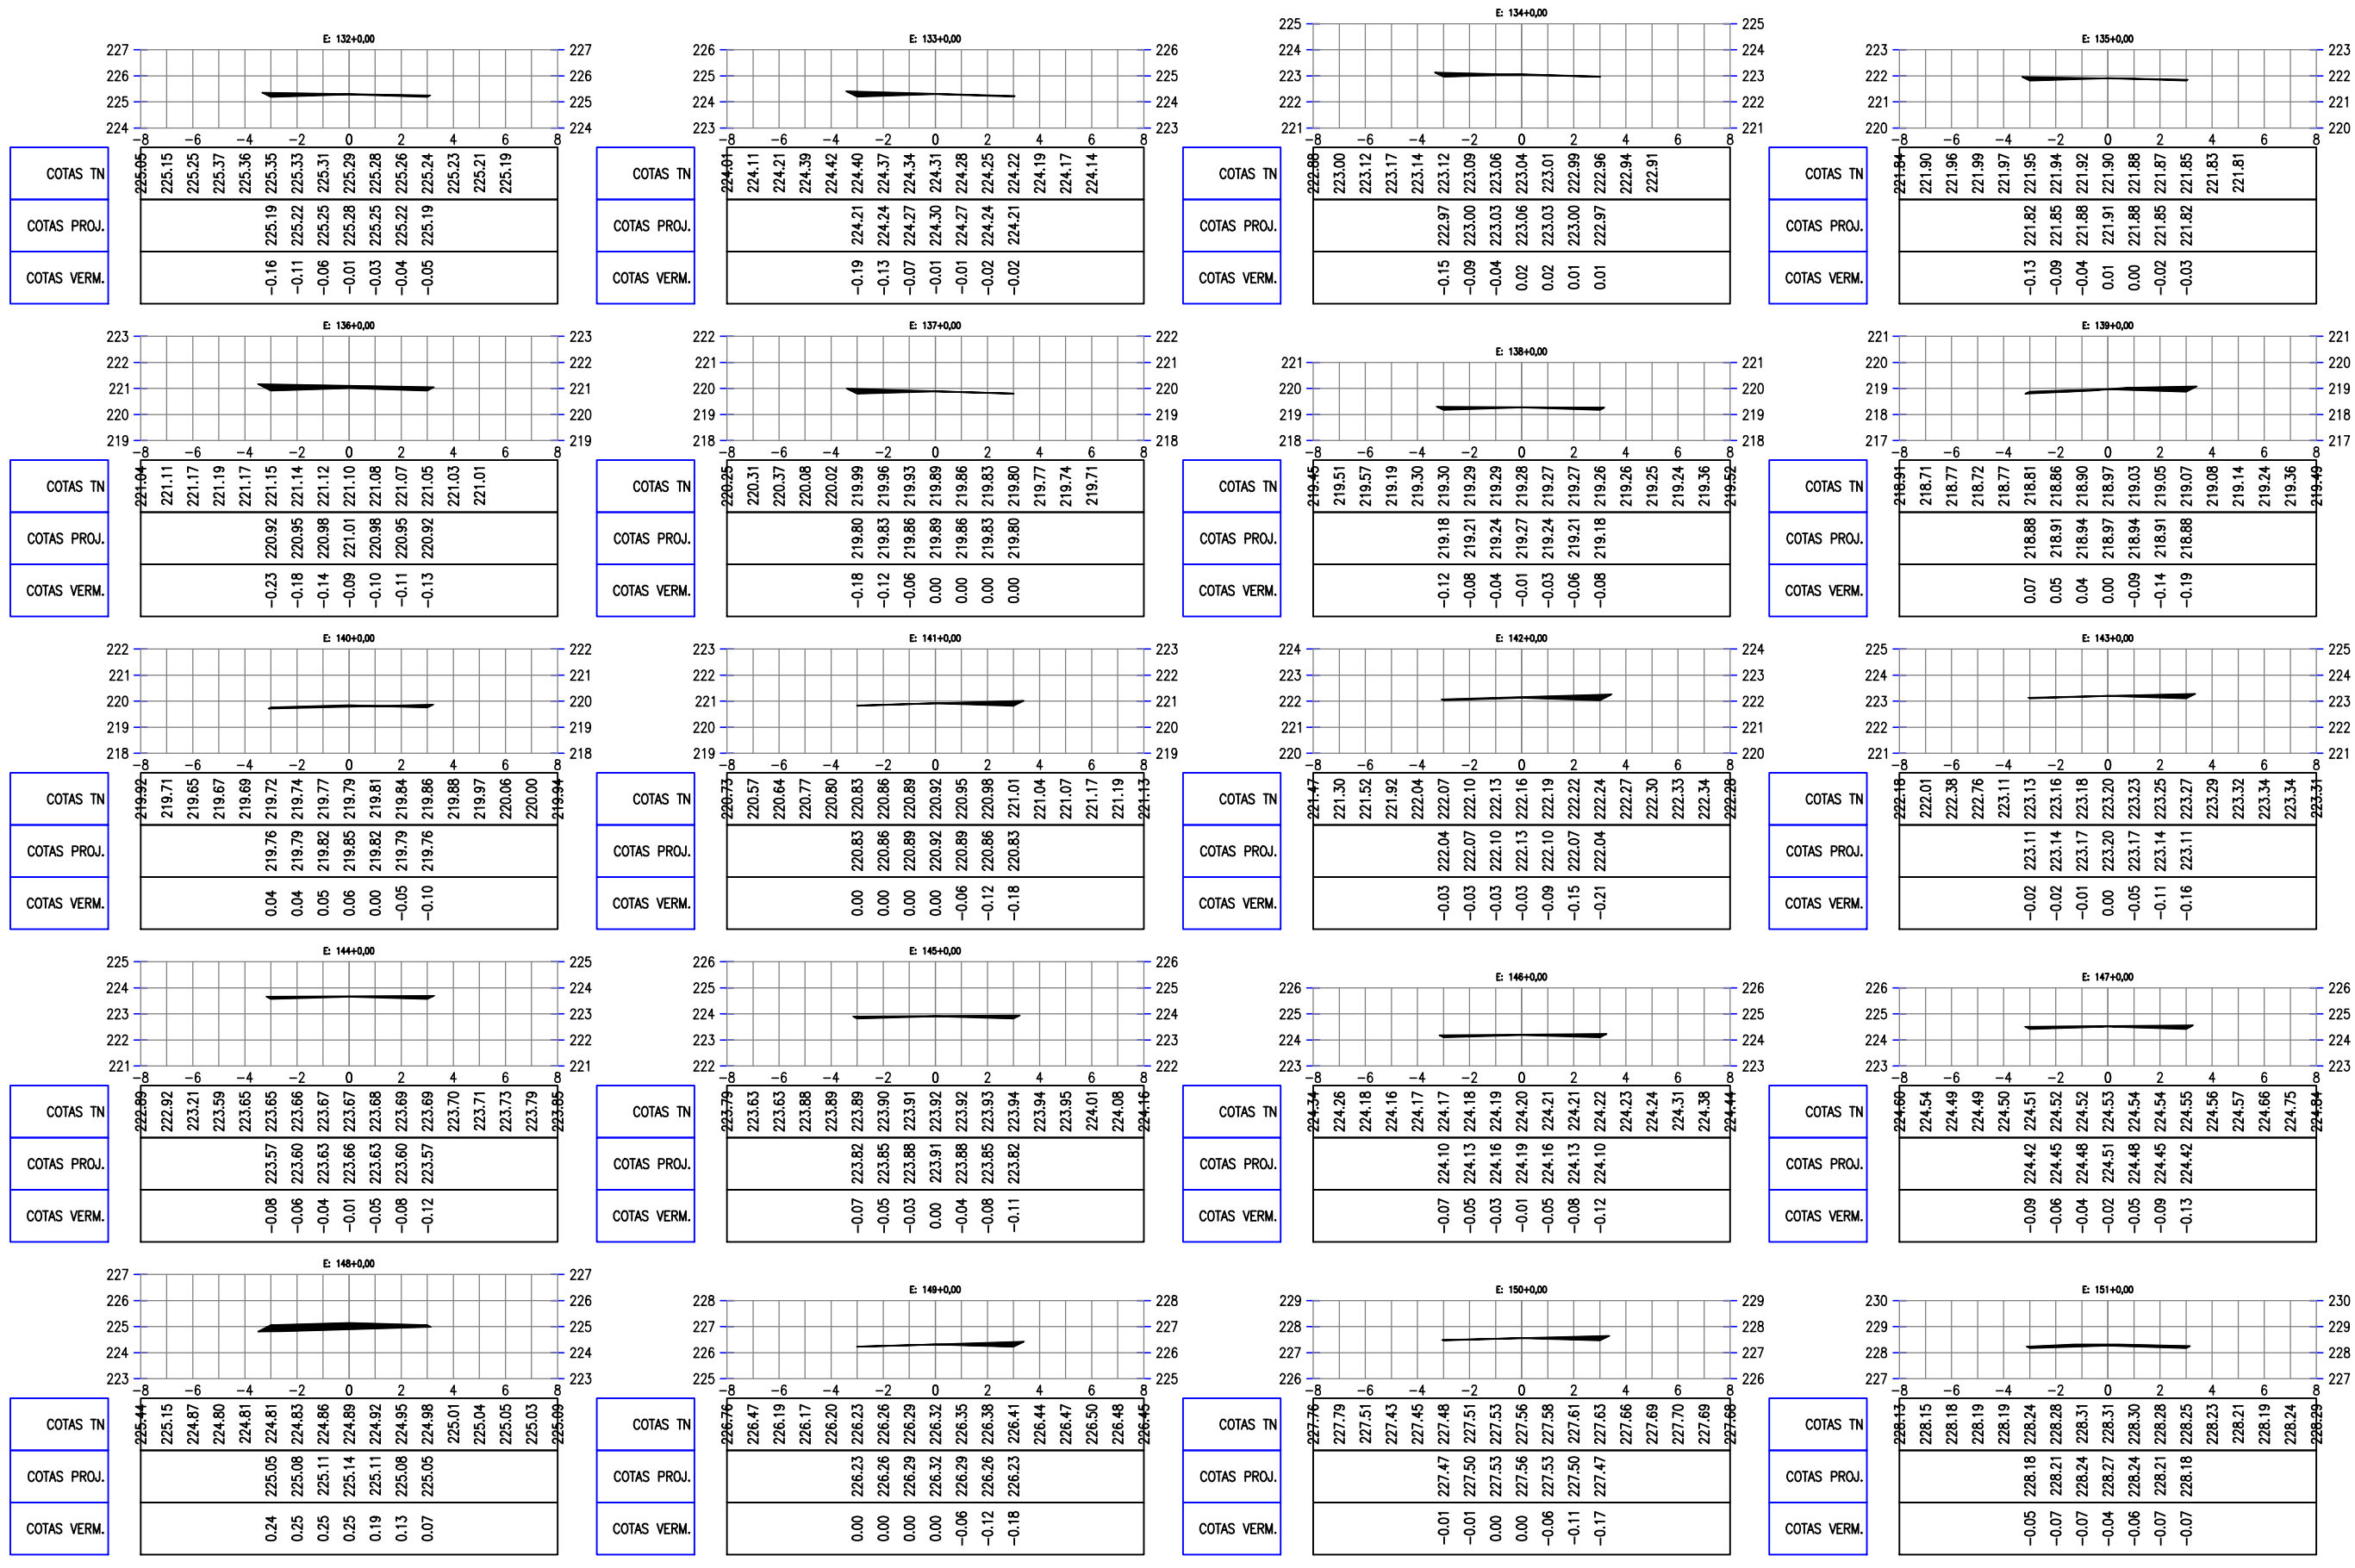

LEGENDA:

- ATERRO
- CORTE

JOTA BARROS PROJETOS  
 Arthur Moreira Torquato  
 Engº Civil - CREA 53900D - CE




PREFEITURA MUNICIPAL DE MILHÃ	
RECUPERAÇÃO DE ESTRADAS VICINAIS NO MUNICÍPIO DE MILHÃ-CE	
<b>SEÇÕES TRANSVERSAIS</b>	
PROJETISTA:	ENG. CIVIL ARTHUR MOREIRA TORQUATO - CREA 53.900D-CE
ARQUIVO:	MUCURI A TAMBURIM_SEÇÕES.DWG

PRANCHA:  
**8 / 10**

ESCALA:  
1/250



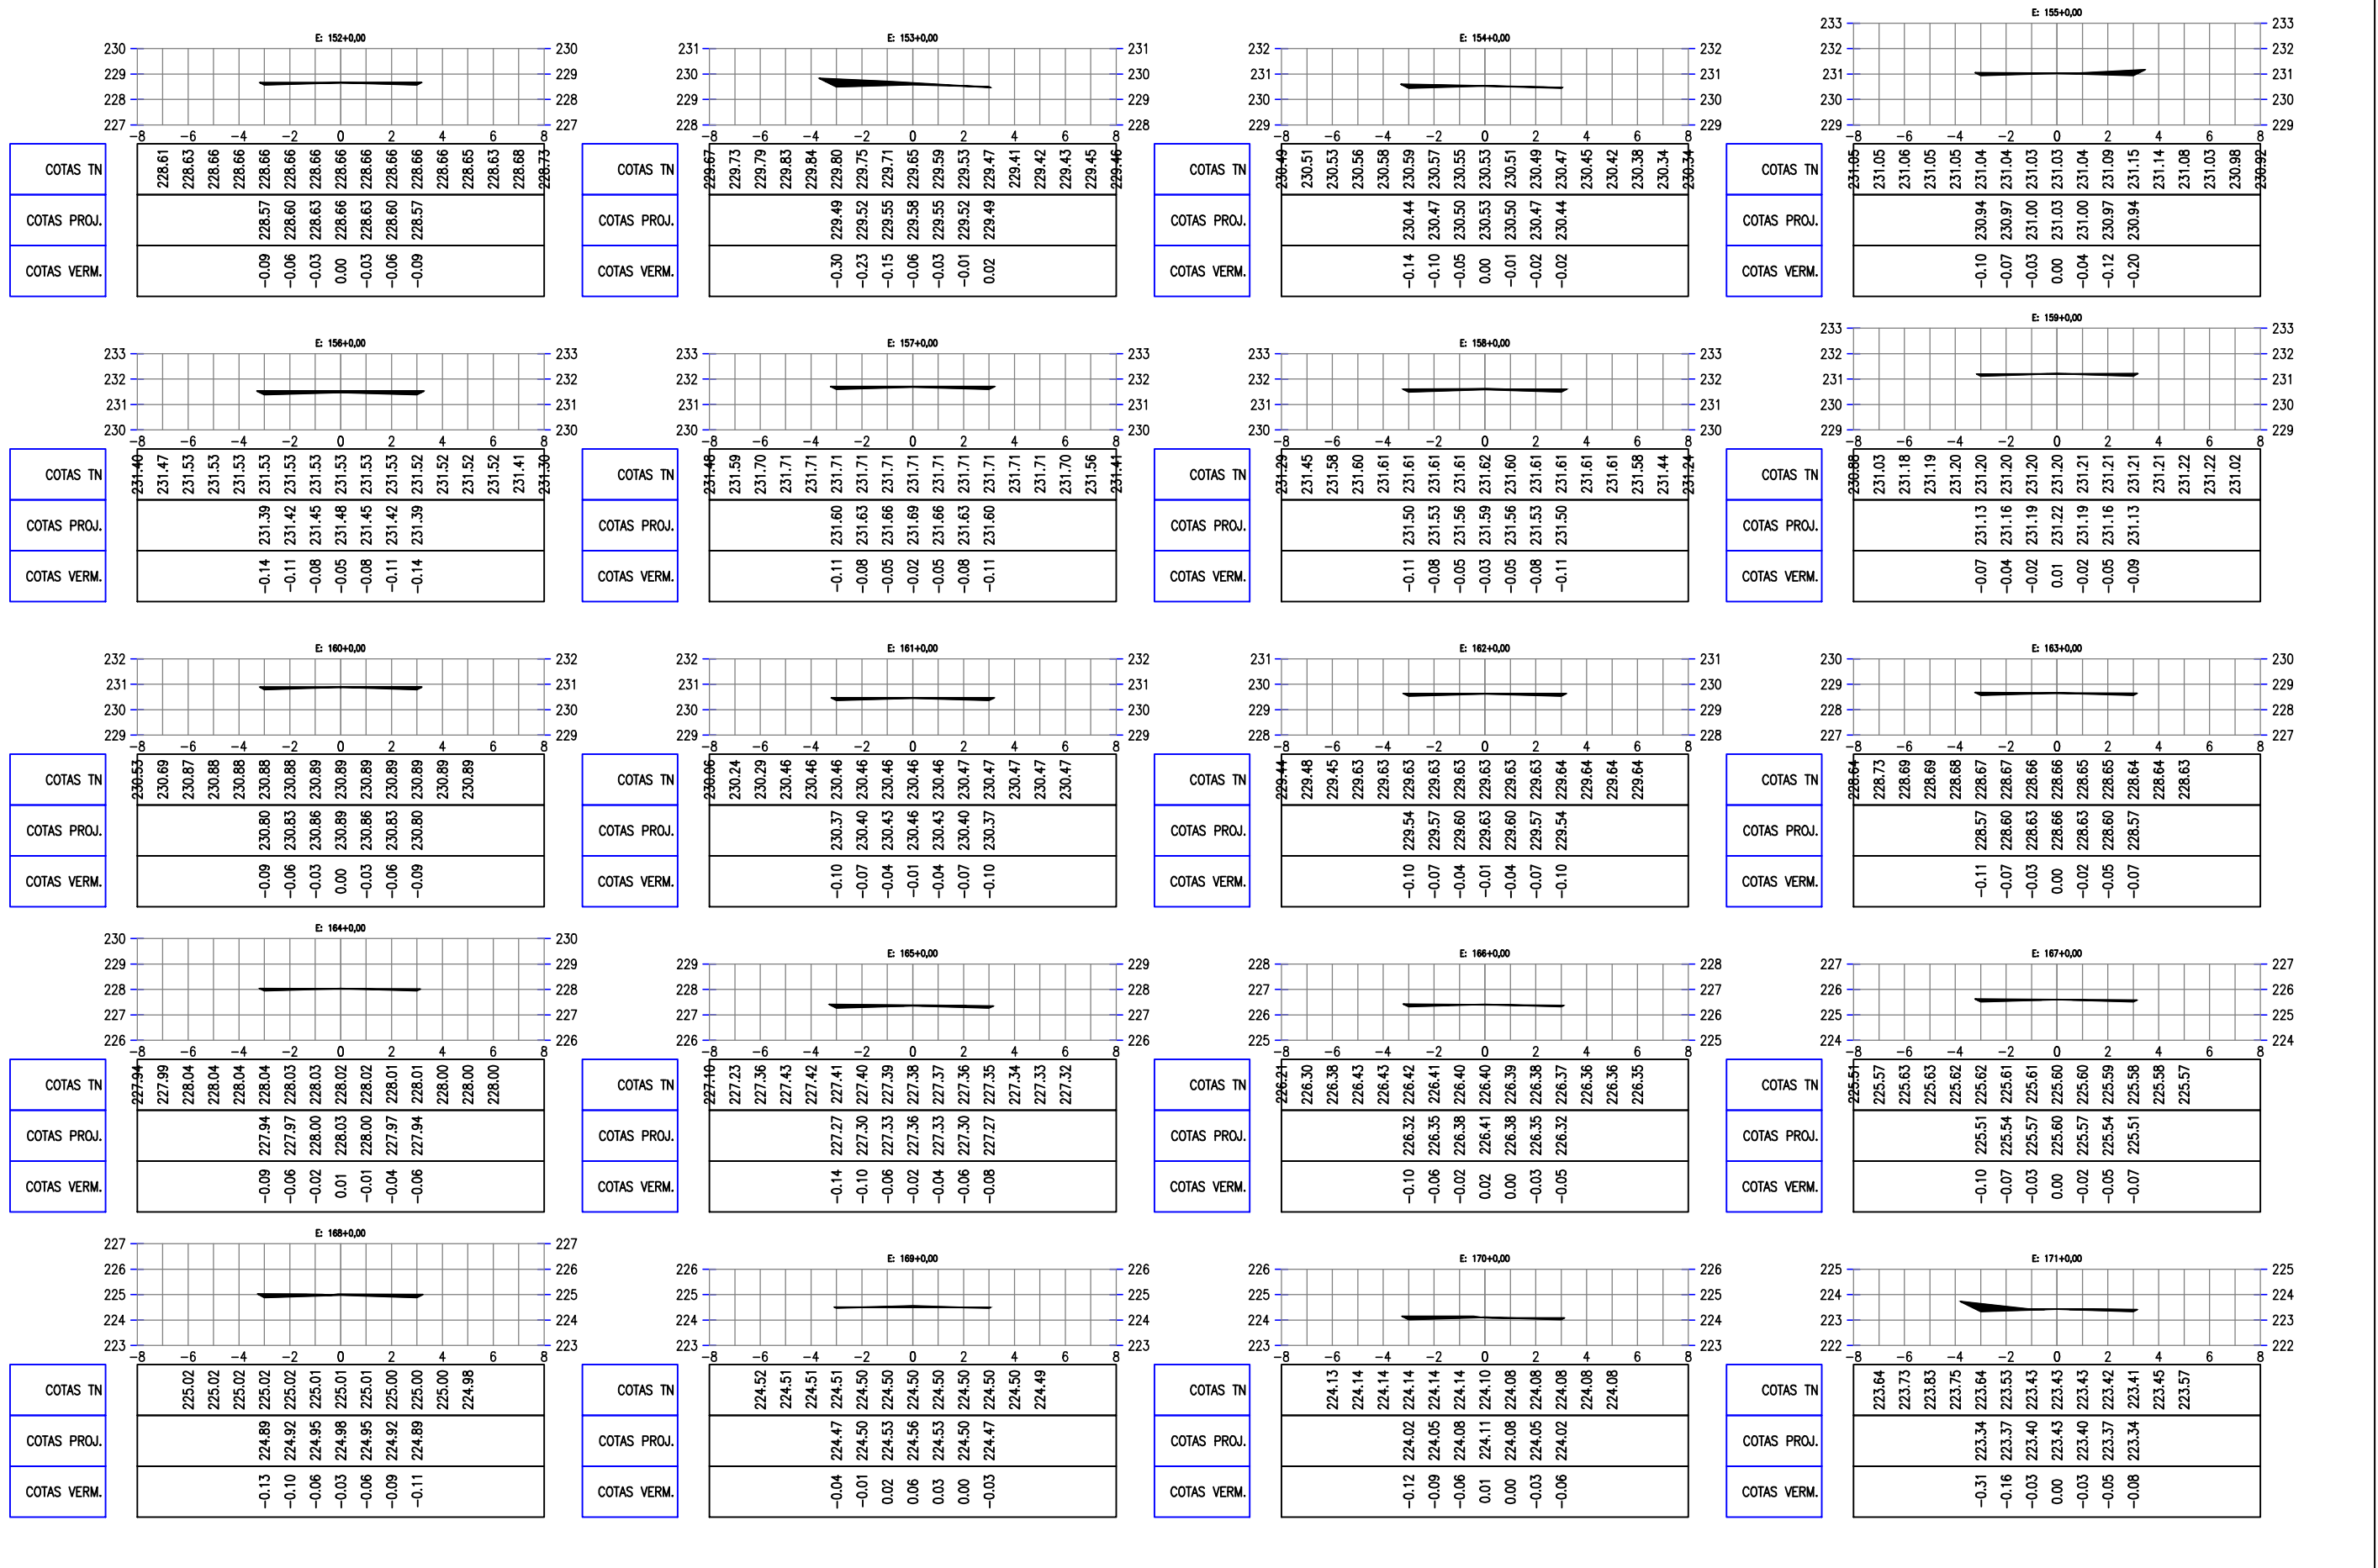

LEGENDA:












- ATERRO
- CORTE

JOTA BARROS PROJETOS  
 Arthur Moreira Torquato  
 Engº Civil - CREA 53900D - CE




PREFEITURA MUNICIPAL DE MILHÃ	
RECUPERAÇÃO DE ESTRADAS VICINAIS NO MUNICÍPIO DE MILHÃ-CE	
<b>SEÇÕES TRANSVERSAIS</b>	
PROJETISTA:	ENG. CIVIL ARTHUR MOREIRA TORQUATO - CREA 53.900D-CE
ARQUIVO:	MUCURI A TAMBURIM_SEÇÕES.DWG

PRANCHA:  
**9 / 10**  
ESCALA:  
1/250

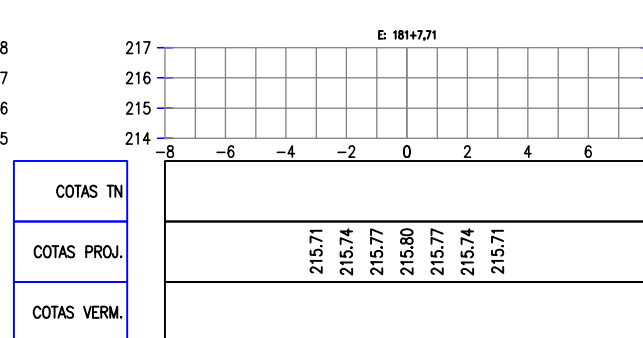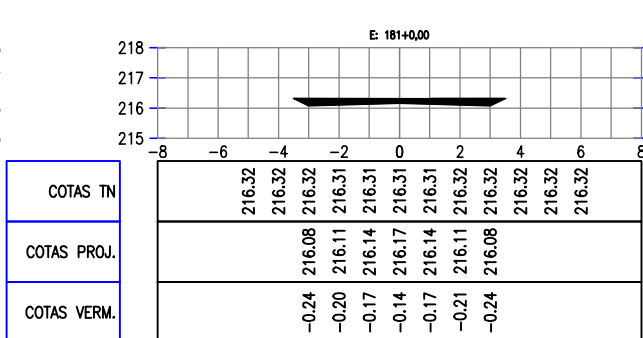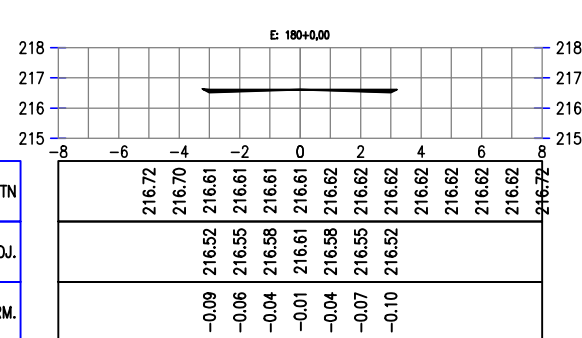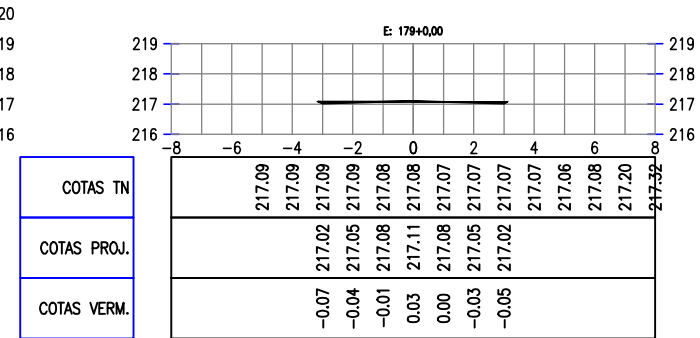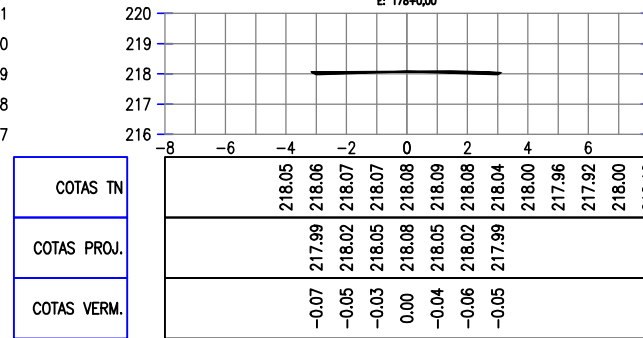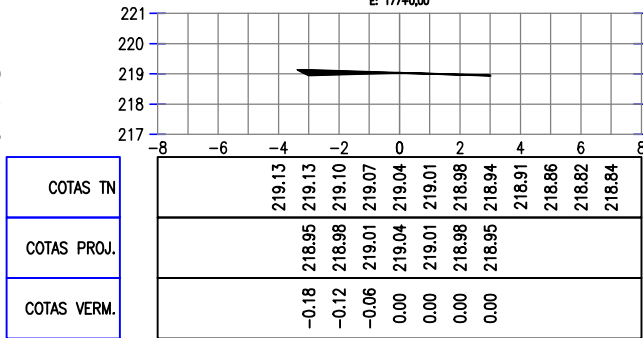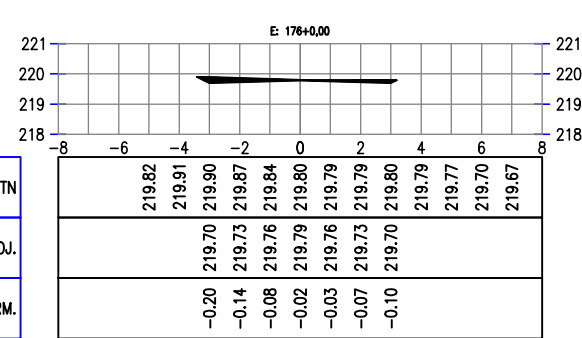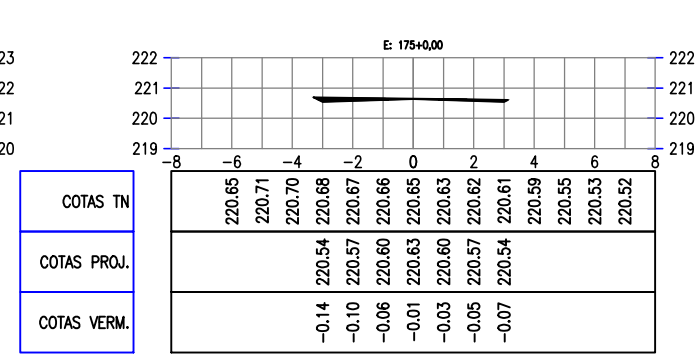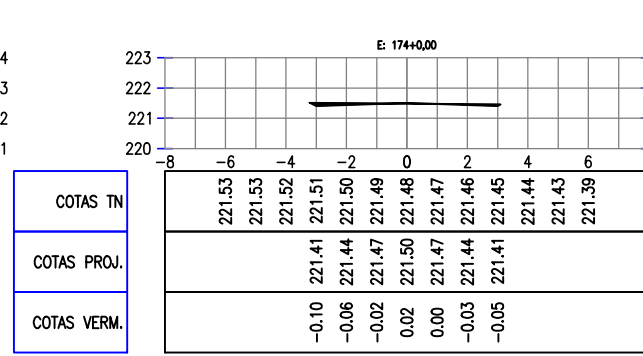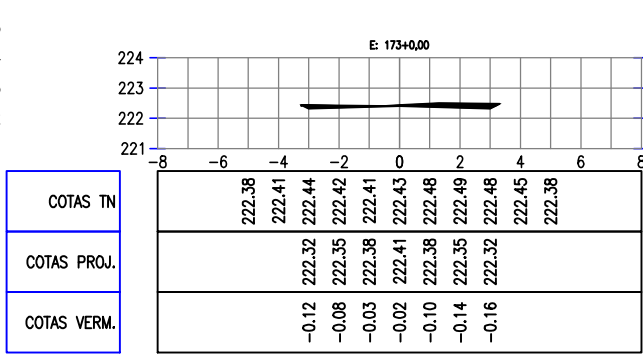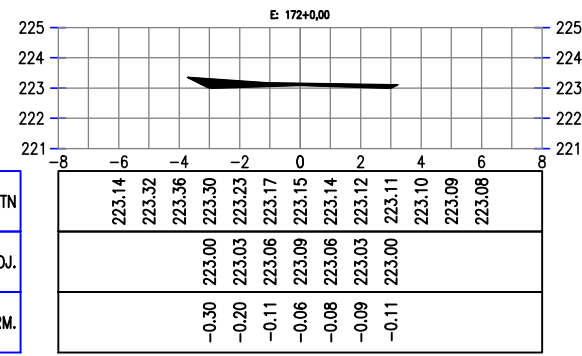

LEGENDA:

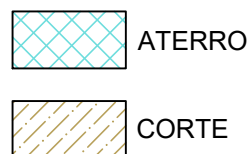

*Artur Moreira Torquato*  
**JOTA BARROS PROJETOS**  
 Arthur Moreira Torquato  
 Engº Civil - CREA 53900D - CE



PREFEITURA MUNICIPAL DE MILHÃ	
RECUPERAÇÃO DE ESTRADAS VICINAIS NO MUNICÍPIO DE MILHÃ-CE	
SEÇÕES TRANSVERSAIS	
PROJETISTA:	ENG. CIVIL ARTHUR MOREIRA TORQUATO - CREA 53.900D-CE
ARQUIVO:	MUCURI A TAMBURIM_SEÇÕES.DWG

PRANCHA:	10 / 10
ESCALA:	1/250