



**01** CORTE A-A  
ESC.: 1/100

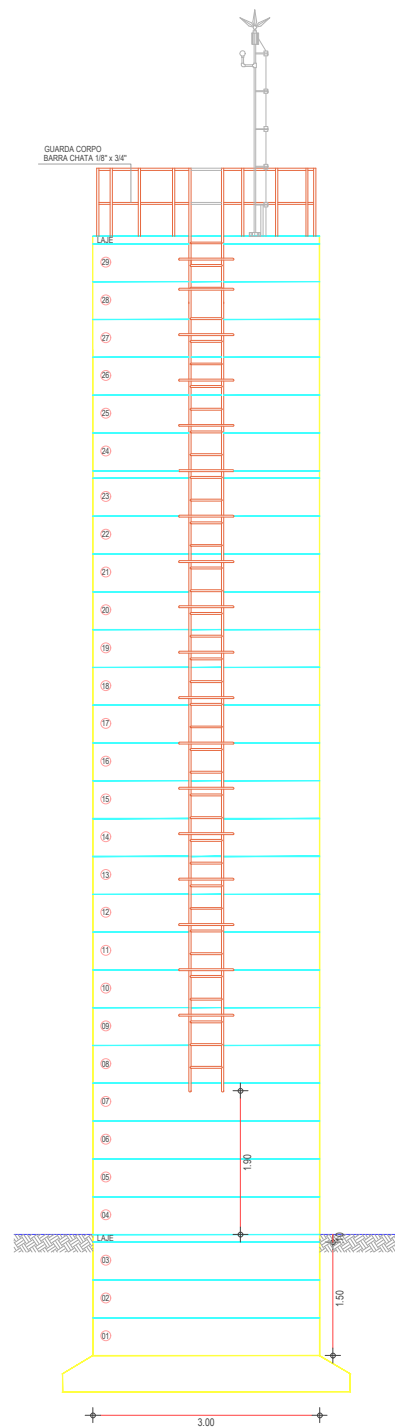

**02** VISTA LATERAL  
ESC.: 1/100

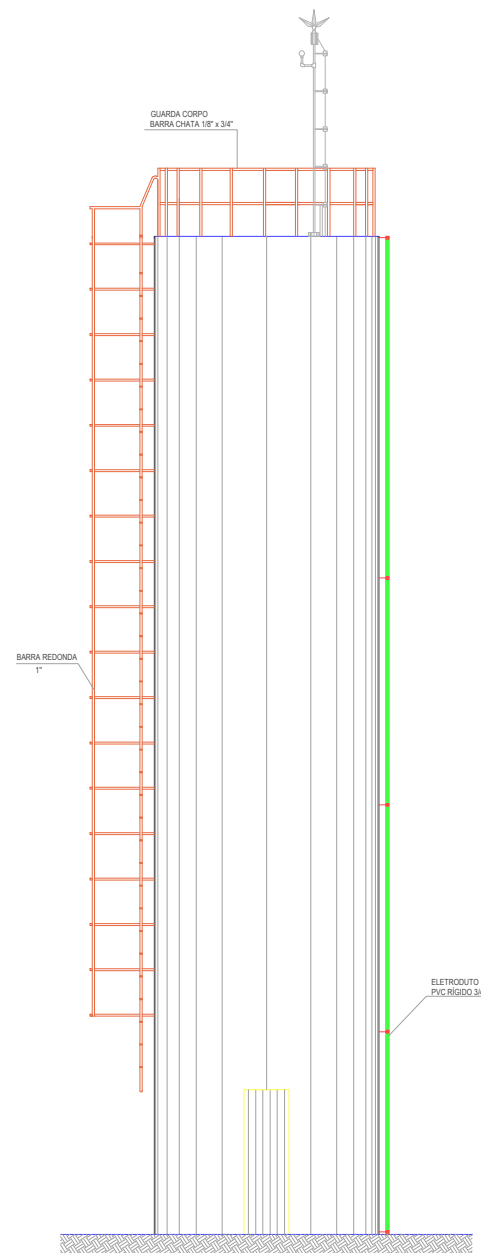

**03** VISTA FRONTAL  
ESC.: 1/100

*Claudio José Barros*  
JOTZ BARROS PROJETOS  
Cláudio José Queiroz Barros  
Engº Civil - CREA 134190-CE

	PREFEITURA MUNICIPAL DE MILHÃ - CE	01/01	02/05
	<b>RESERVATÓRIO ELEVADO - CAP: 20 M³ - FUSTE: 10 METROS - DIAMETRO: 3M</b>		
<b>PROJETOS DAS CAIXAS E CORTE DETALHES CONSTRUTIVOS</b>			
LOCAL:	LOCALIDADE DE MILHÃ - CEARÁ		
PROJETISTA:	-		
CONTRATANTE:	PREFEITURA MUNICIPAL DE MILHÃ		
DESENHISTA:	GILDERLAN SOARES		
ARQUIVO:	MILHÃ_REC CX D'ÁGUA_20M3_R0.DWG		
	ESCALA:	INDICADA	
	DATA:	JANEIRO / 2024	