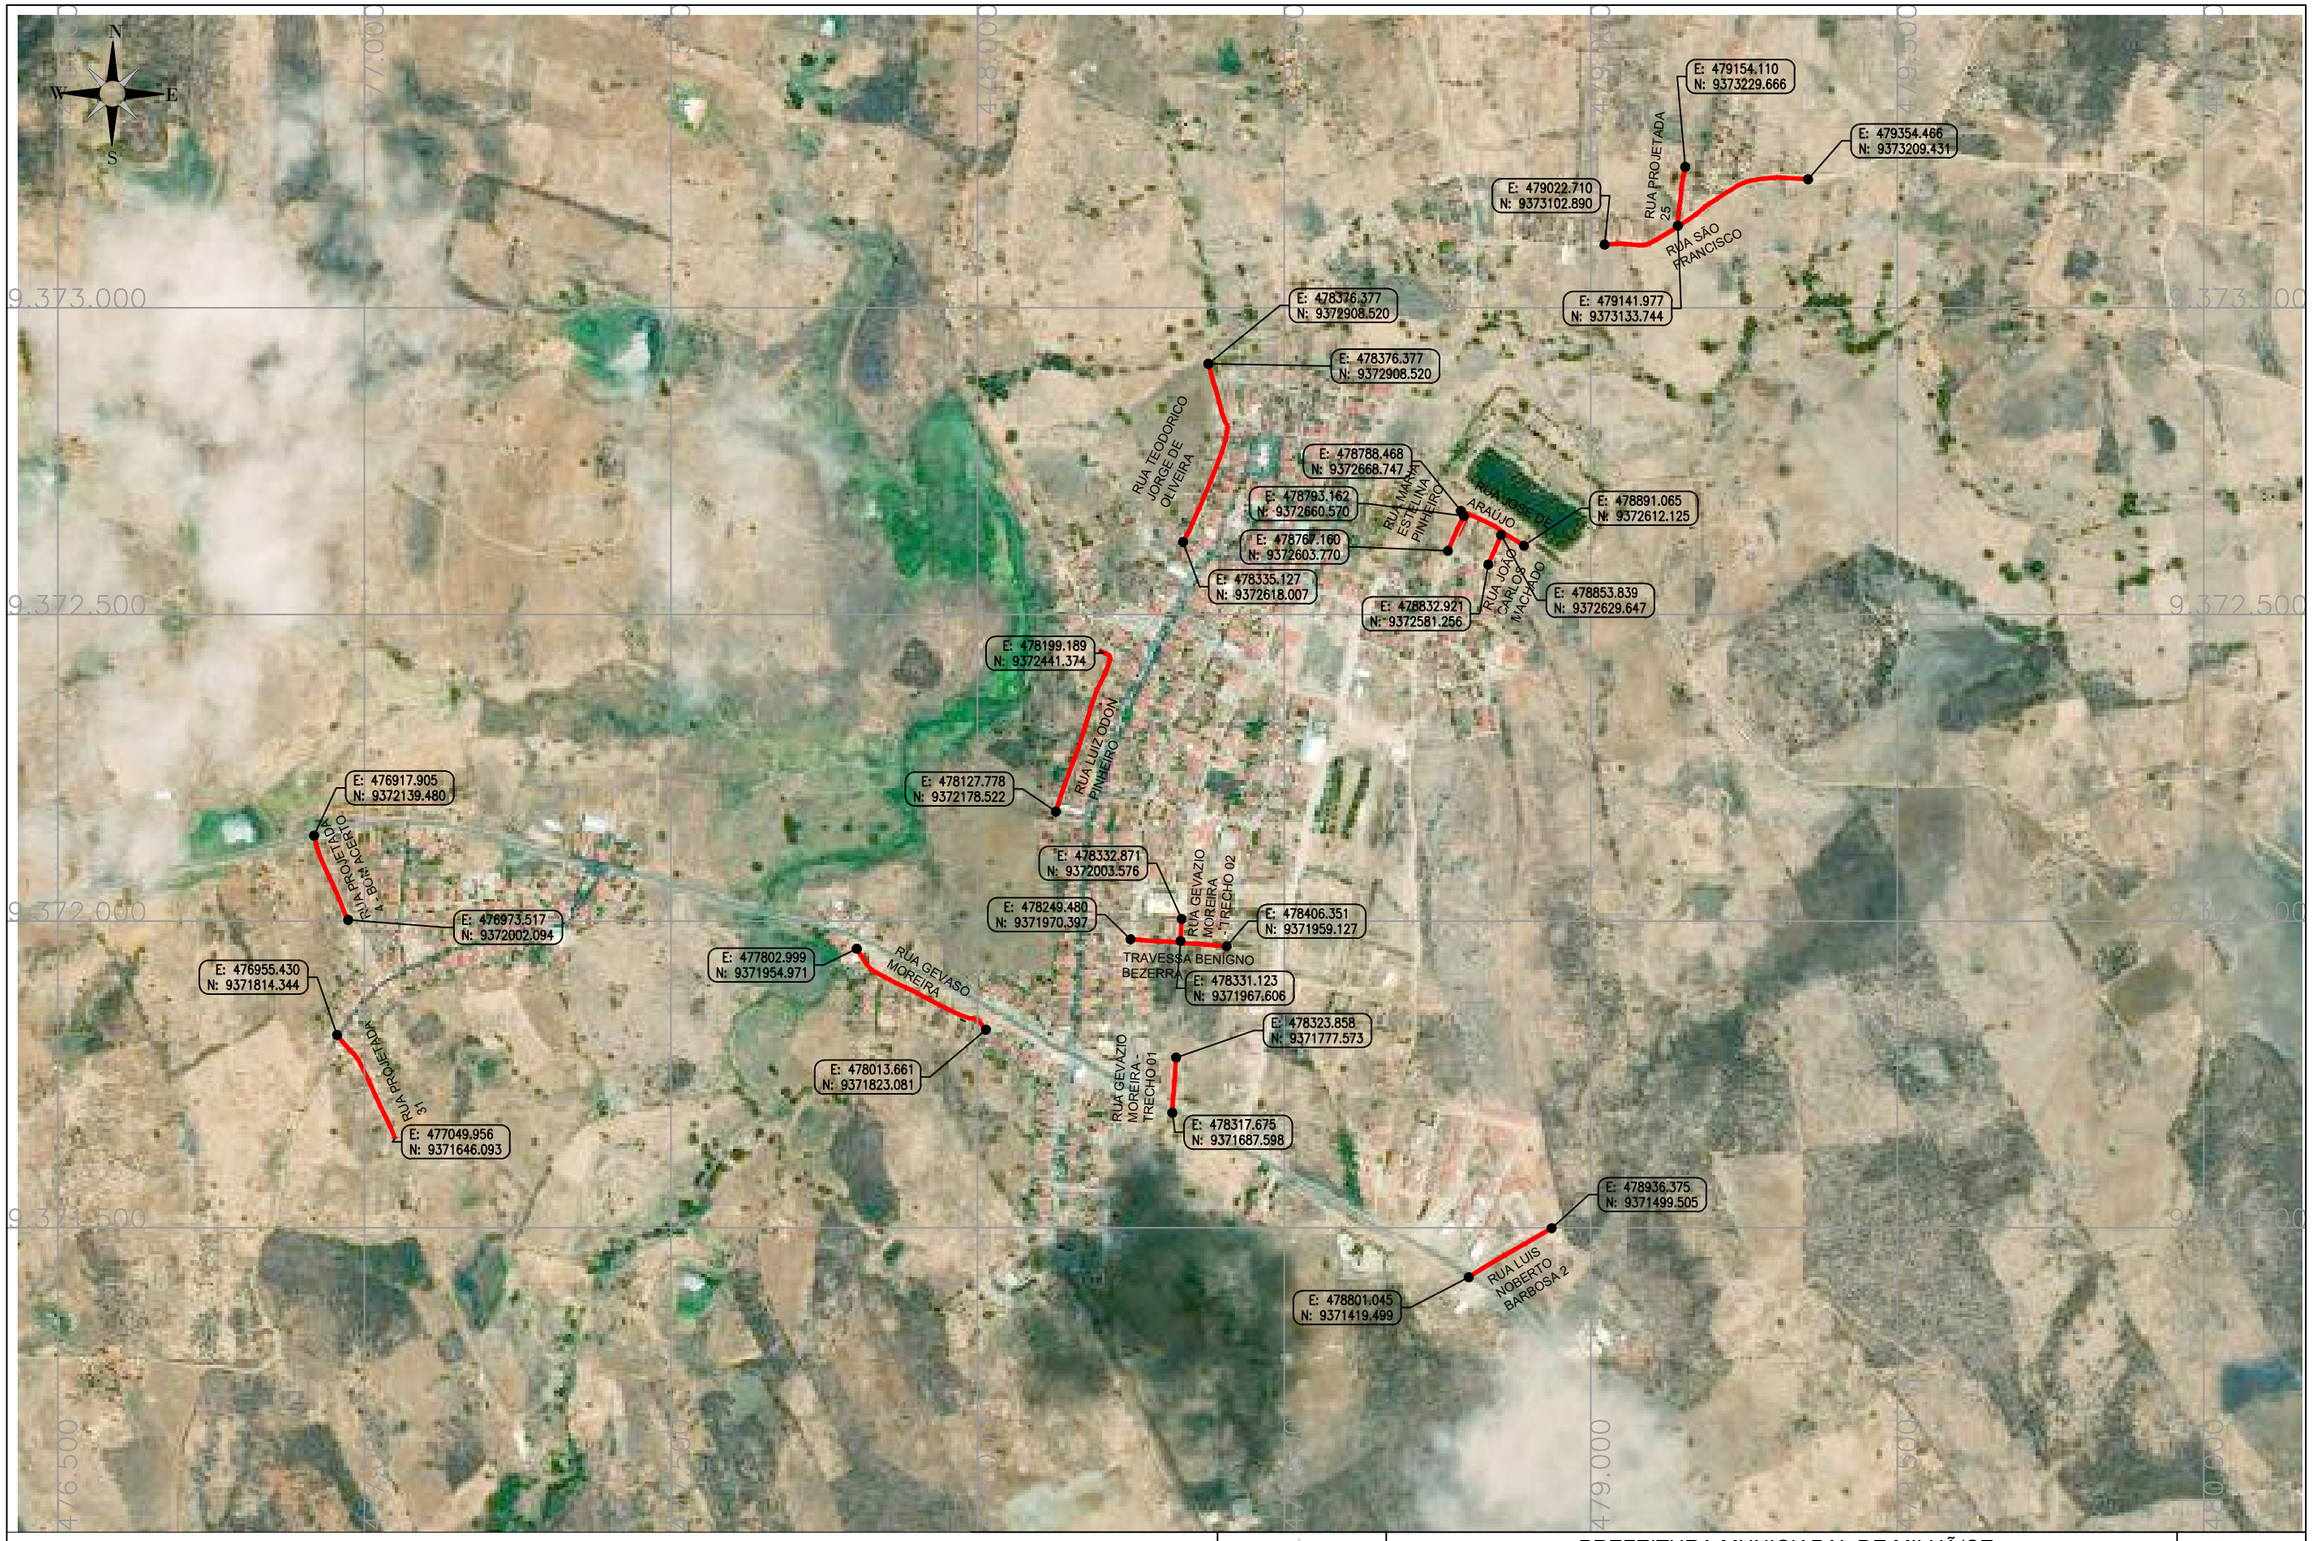

JOTA BARROS PROJETOS
Arthur Moreira Torquato
Engº Civil - CREA 53900D - CE

JOTA BARROS PROJETOS

PREFEITURA MUNICIAPAL DE MILHÃ/CE		PRANCHA:
PAVIMENTAÇÃO NO MUNICÍPIO DE MILHÃ/CE PT - 1088517-81		01 /01
PLANTA GERAL		ESCALA:
PROJETISTA:	ENG. CIVIL ARTHUR MOREIRA TORQUATO - CREA 53.900D-CE	1/10000
ARQUIVO:	MIL_EXE_PG_R1.DWG	