


 JOTA BARROS PROJETOS
 Arthur Moreira Torquato
 Eng.º Civil - CREA 53900D - CE



 JOTA BARROS PROJETOS	PREFEITURA MUNICIPAL DE MILHÃ-CE PAVIMENTAÇÃO NO MUNICÍPIO DE MILHÃ-CE PT- 1088517-81 PROJETO SINALIZAÇÃO		PRANCHA: 01 / 11
	PROJETISTA:	ENG. CIVIL ARTHUR MOREIRA TORQUATO - CREA 53.900D-CE	ESCALA: 1/500
	ARQUIVO:	MIL_EXE_SIN_R1.DWG	

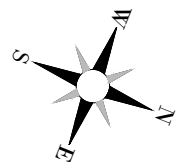

RUA GEVASO MOREIRA

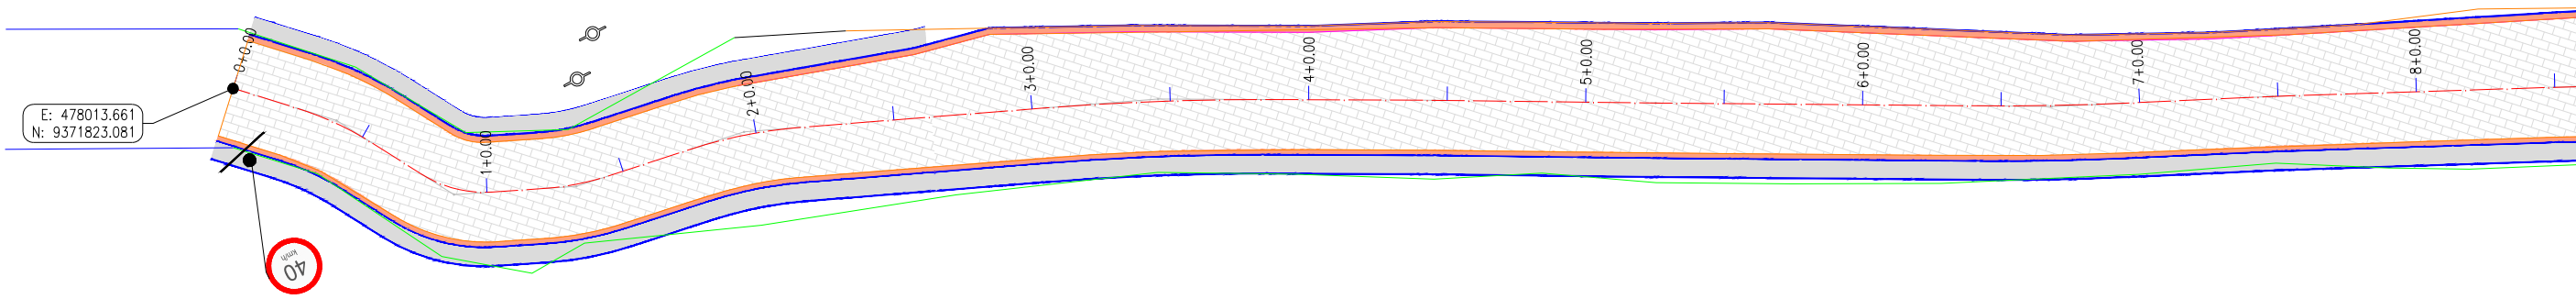

RUA GEVASO MOREIRA

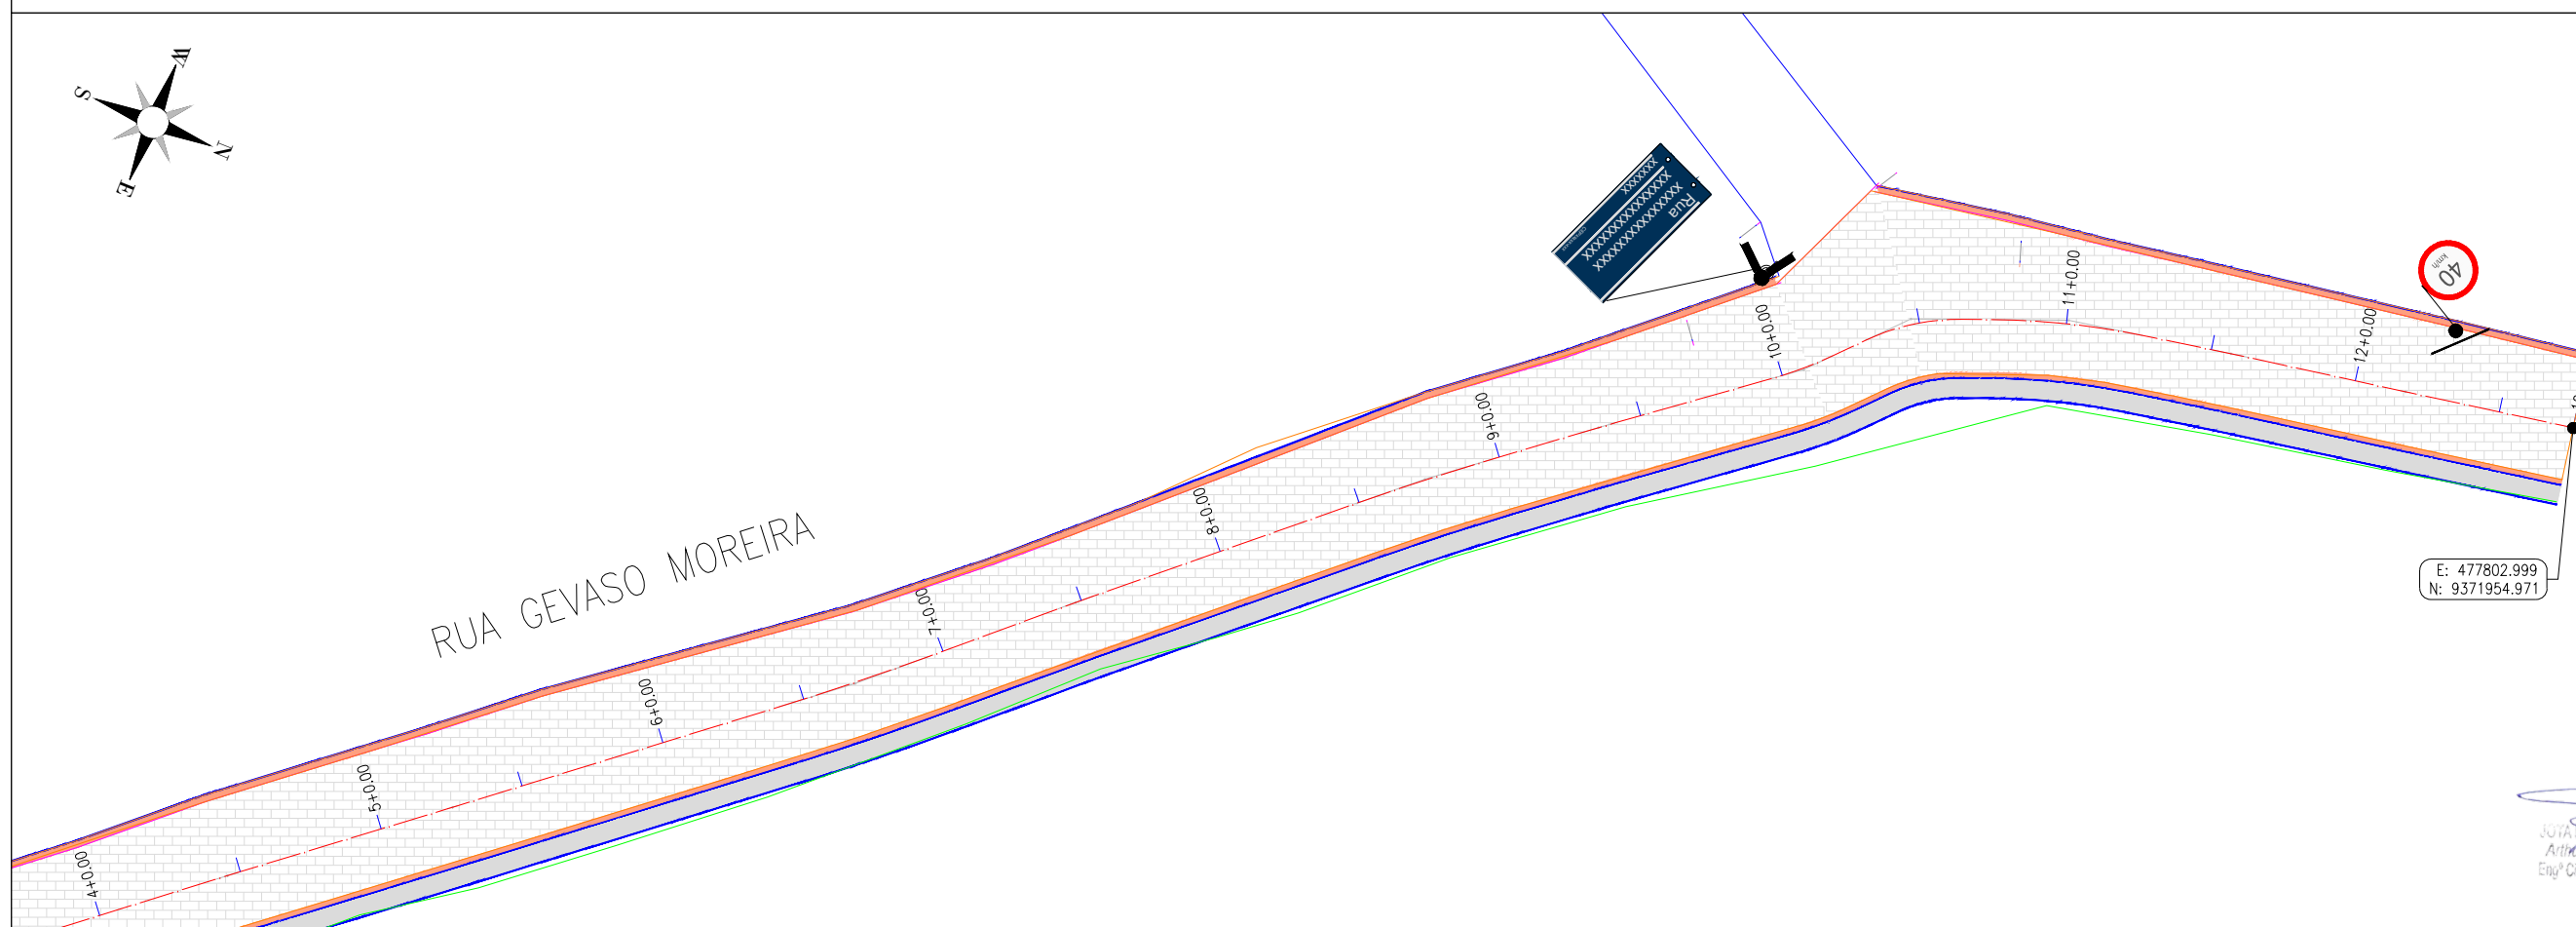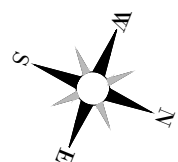

E: 477802.999
N: 9371954.971

JOTA BARROS PROJETOS
Arthur Moreira Torquato
Engº Civil - CREA 53900D - CE



PREFEITURA MUNICIPAL DE MILHÃ-CE

PAVIMENTAÇÃO NO MUNICÍPIO DE MILHÃ-CE
PT- 1088517-81

PROJETO SINALIZAÇÃO

PROJETISTA: ENG. CIVIL ARTHUR MOREIRA TORQUATO - CREA 53.900D-CE


ARQUIVO: MIL_EXE_SIN_R1.DWG

PRANCHA:



02 / 11

ESCALA:


1/500

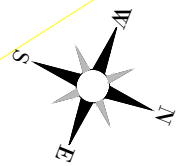

RUA LUIS NOBERTO BARBOSA 2

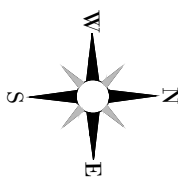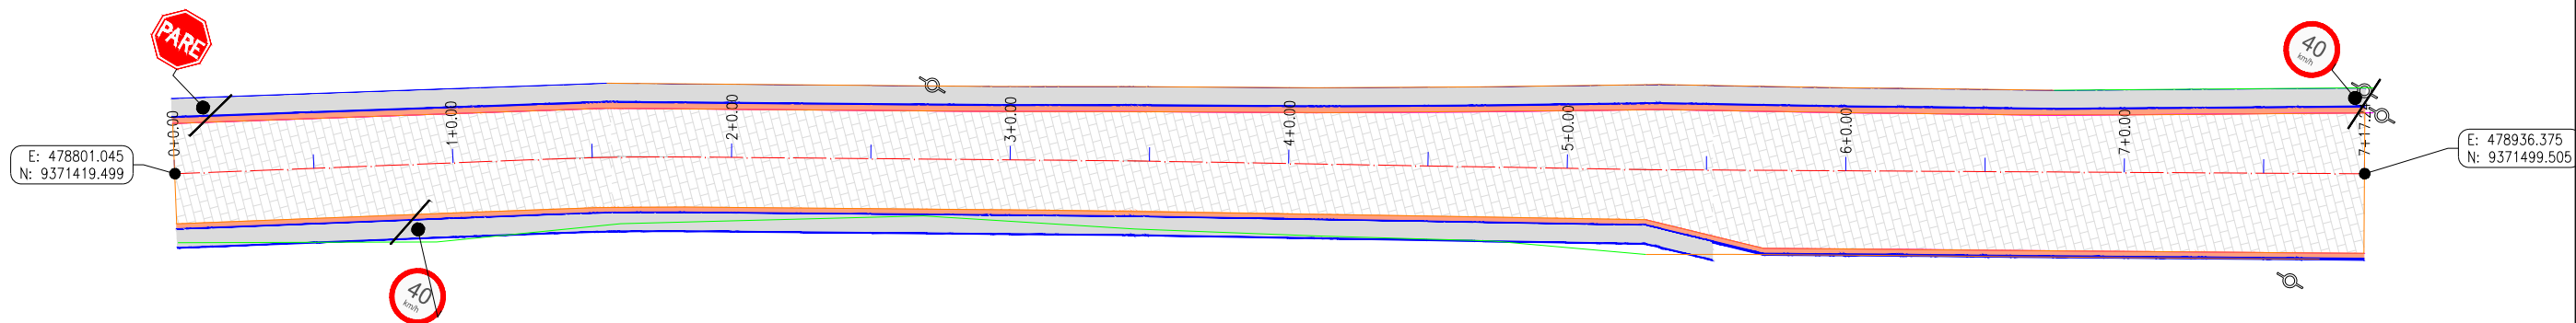

RUA GEVAZIO MOREIRA - TRECHO 01

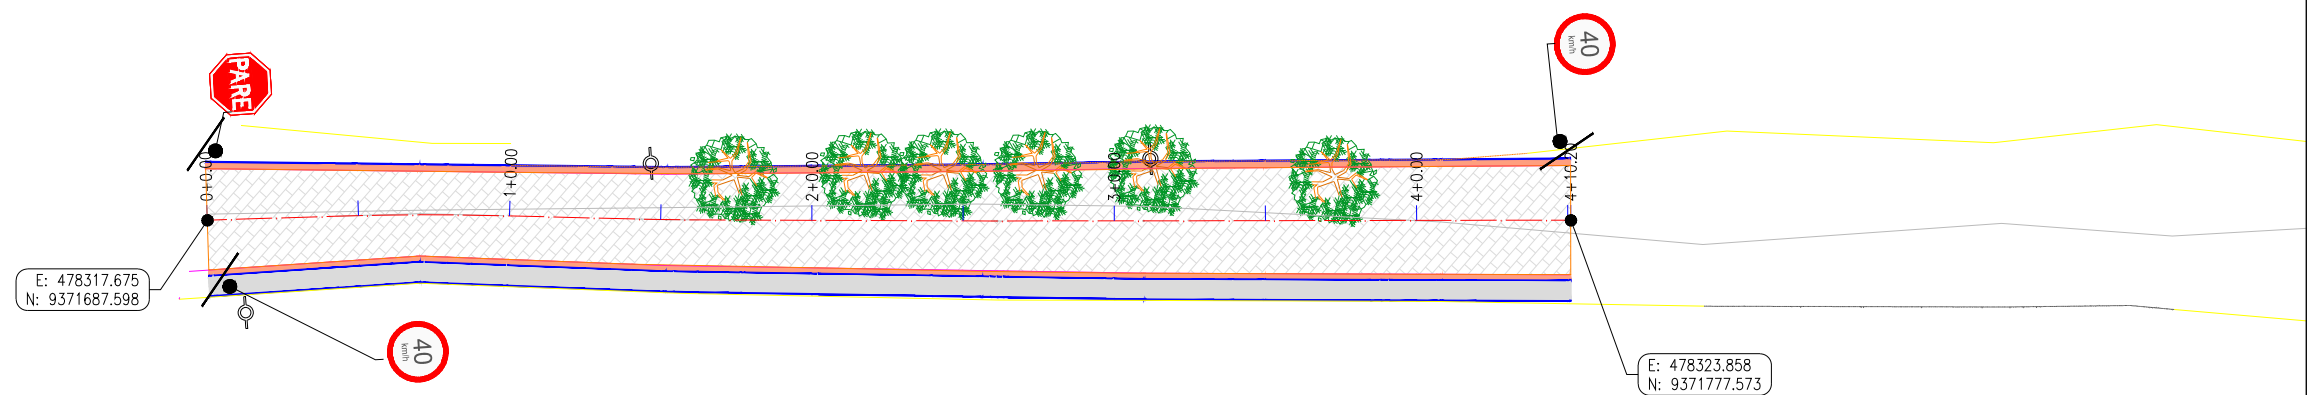

JOTA BARROS PROJETOS
Arthur Moreira Torquato
Engº Civil - CREA 53900/D - CE



PREFEITURA MUNICIPAL DE MILHÃ-CE

PAVIMENTAÇÃO NO MUNICÍPIO DE MILHÃ-CE
PT- 1088517-81

PROJETO SINALIZAÇÃO

PROJETISTA: ENG. CIVIL ARTHUR MOREIRA TORQUATO - CREA 53.900D-CE



ARQUIVO: MIL_EXE_SIN_R1.DWG


PRANCHA:

03 / 11



ESCALA:


1/500

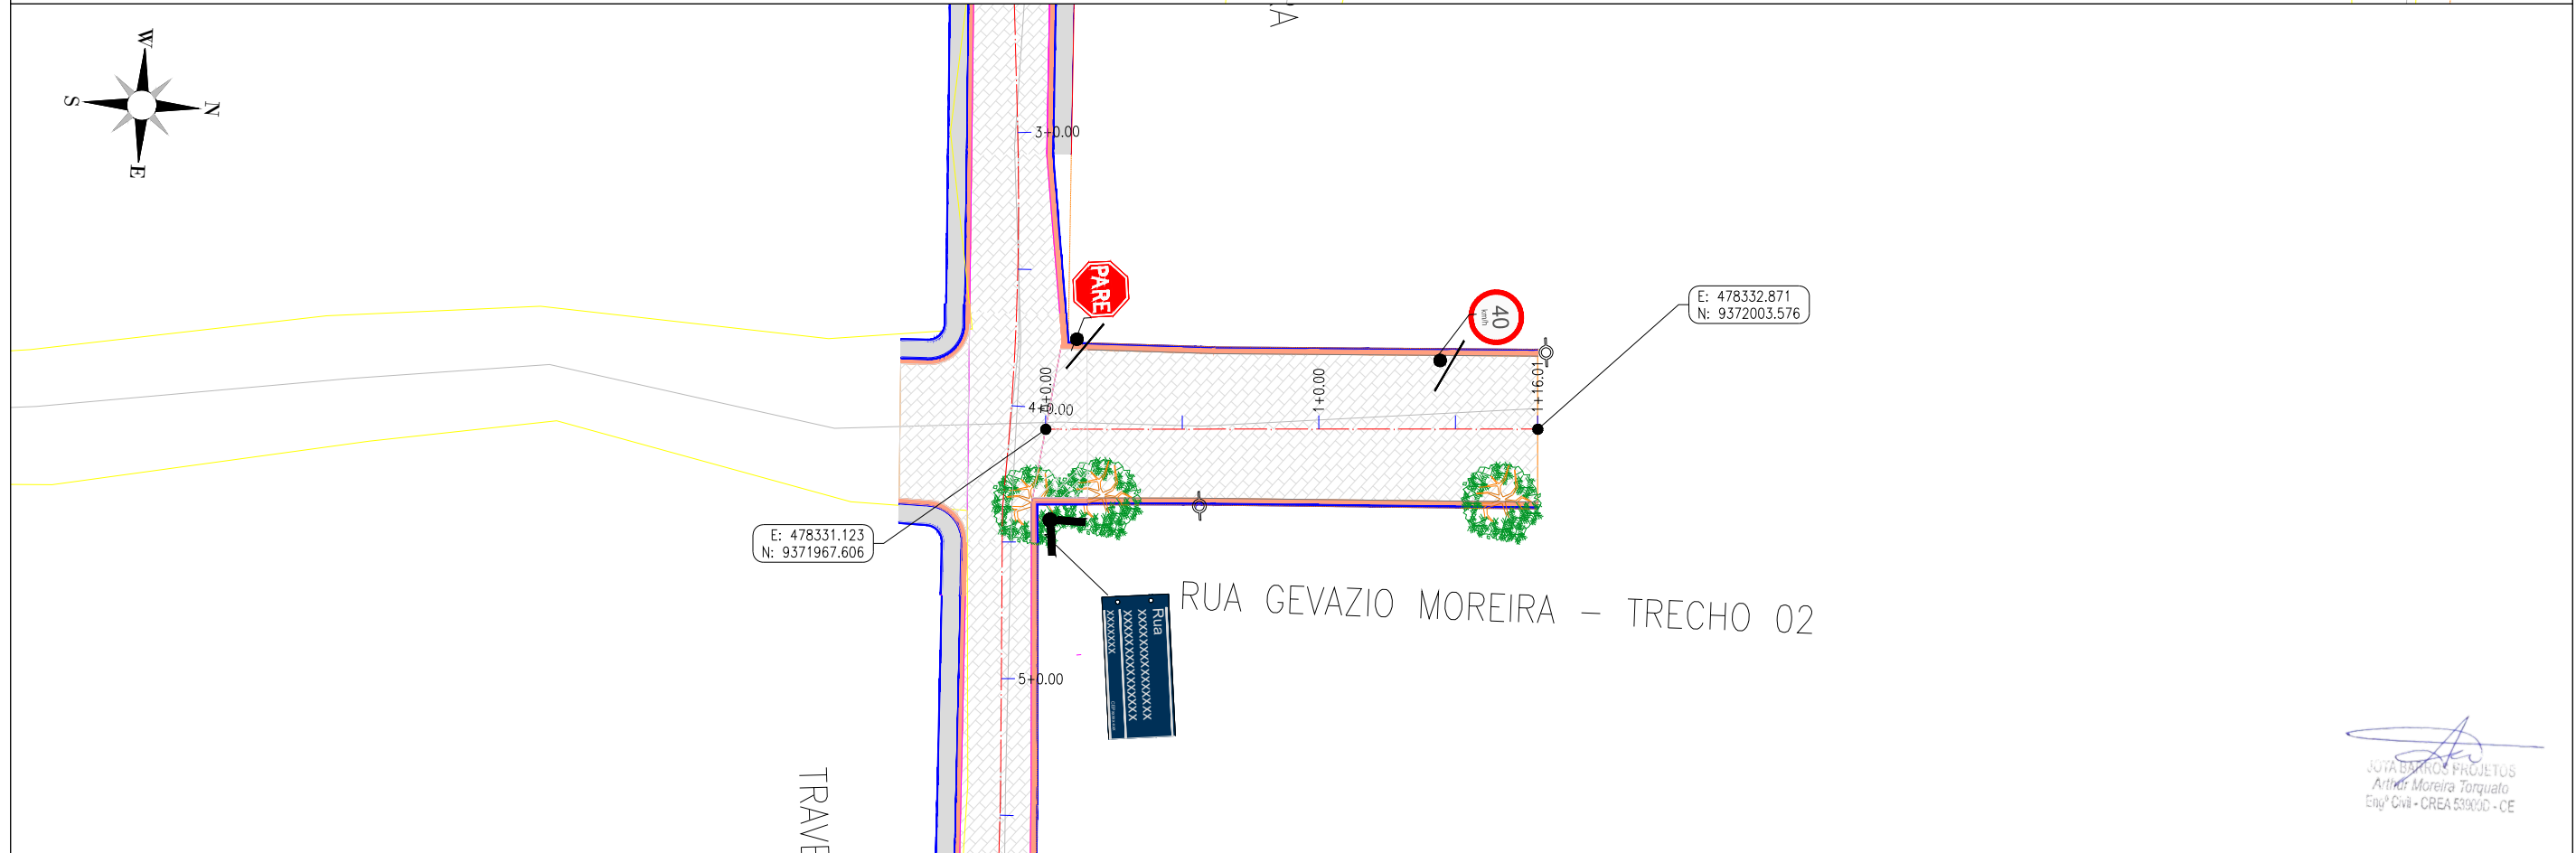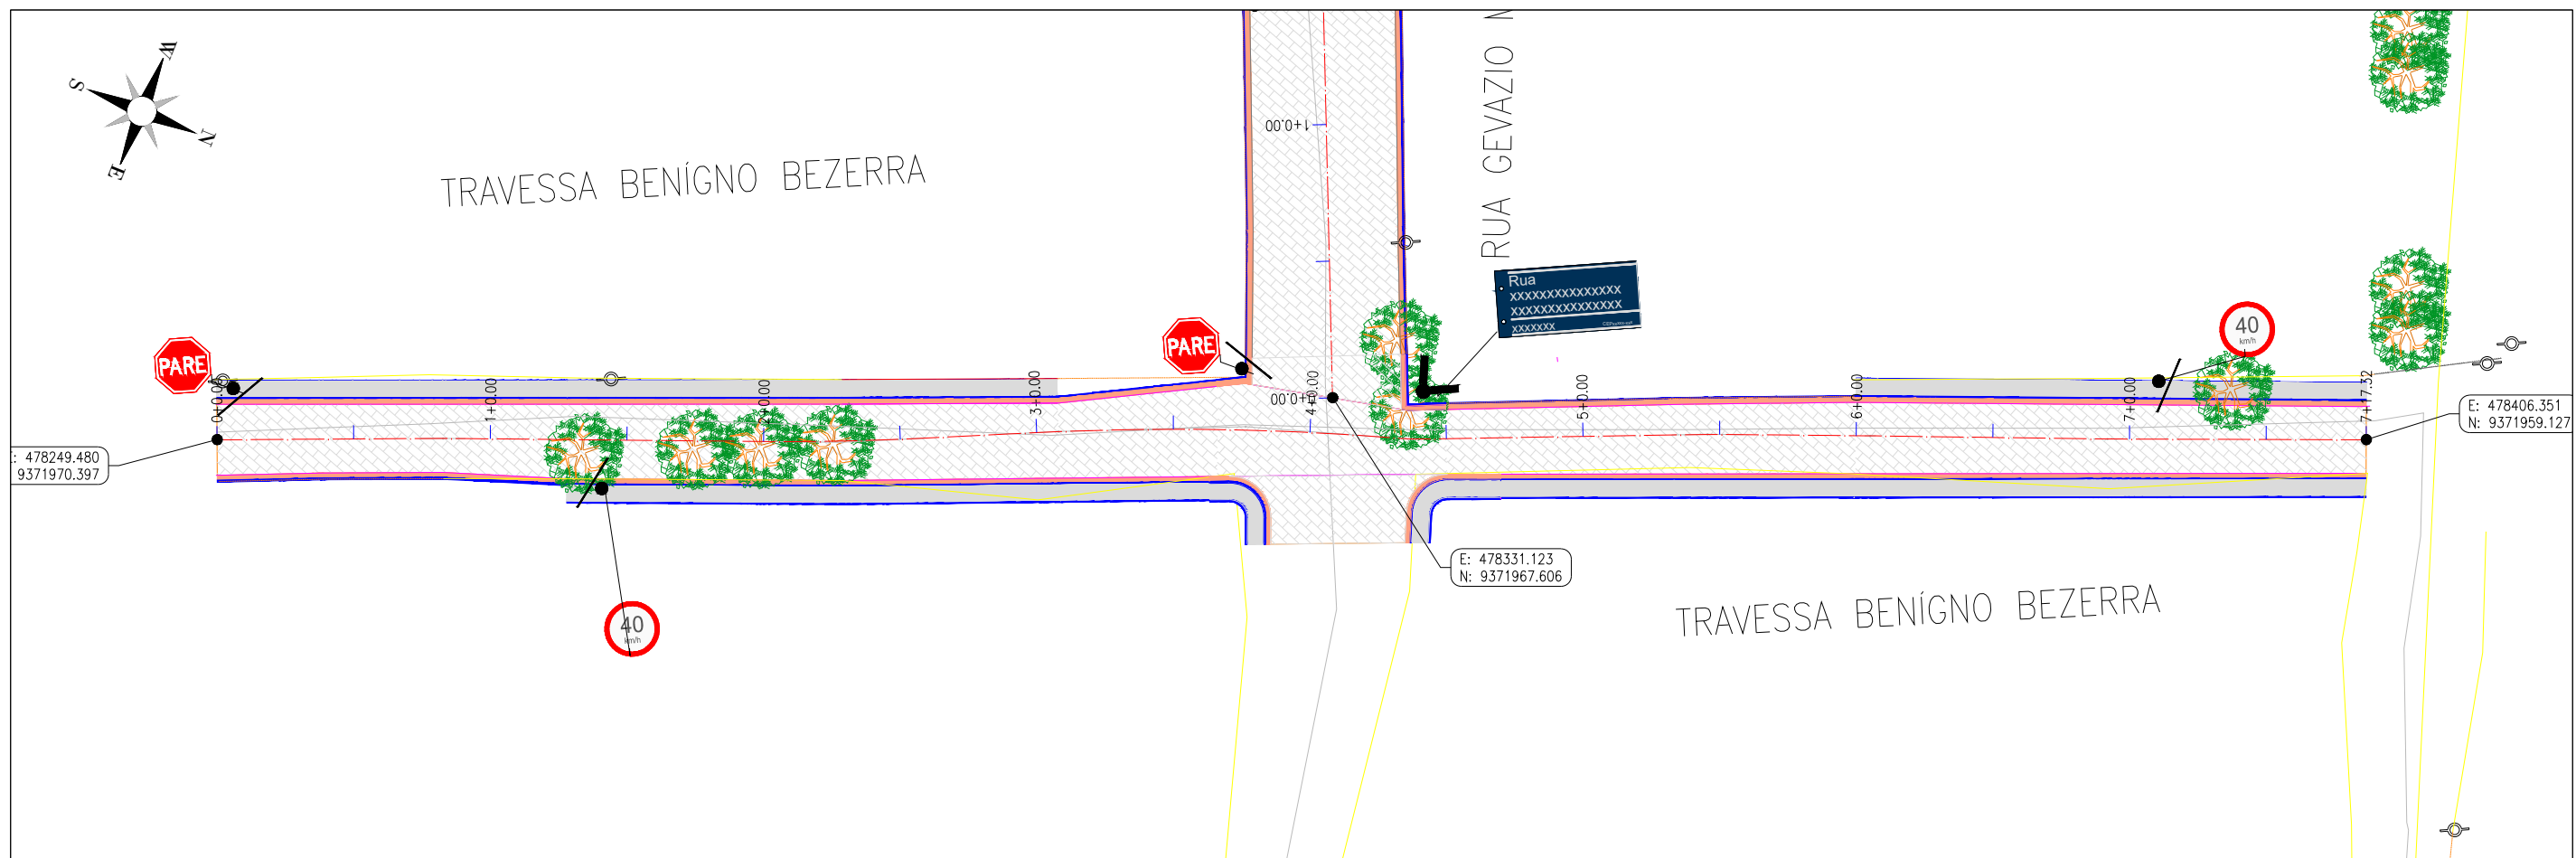




 JOTA BARROS PROJETOS
 Arthur Moreira Torquato
 Eng.º Civil - CREA 539000 - CE

 JOTA BARROS PROJETOS	PREFEITURA MUNICIPAL DE MILHÃ-CE		PRANCHA: 04 / 11
	PAVIMENTAÇÃO NO MUNICÍPIO DE MILHÃ-CE PT- 1088517-81		
	PROJETO SINALIZAÇÃO		ESCALA: 1/500
	PROJETISTA:	ENG. CIVIL ARTHUR MOREIRA TORQUATO - CREA 53.900D-CE	
ARQUIVO:	MIL_EXE_SIN_R1.DWG		

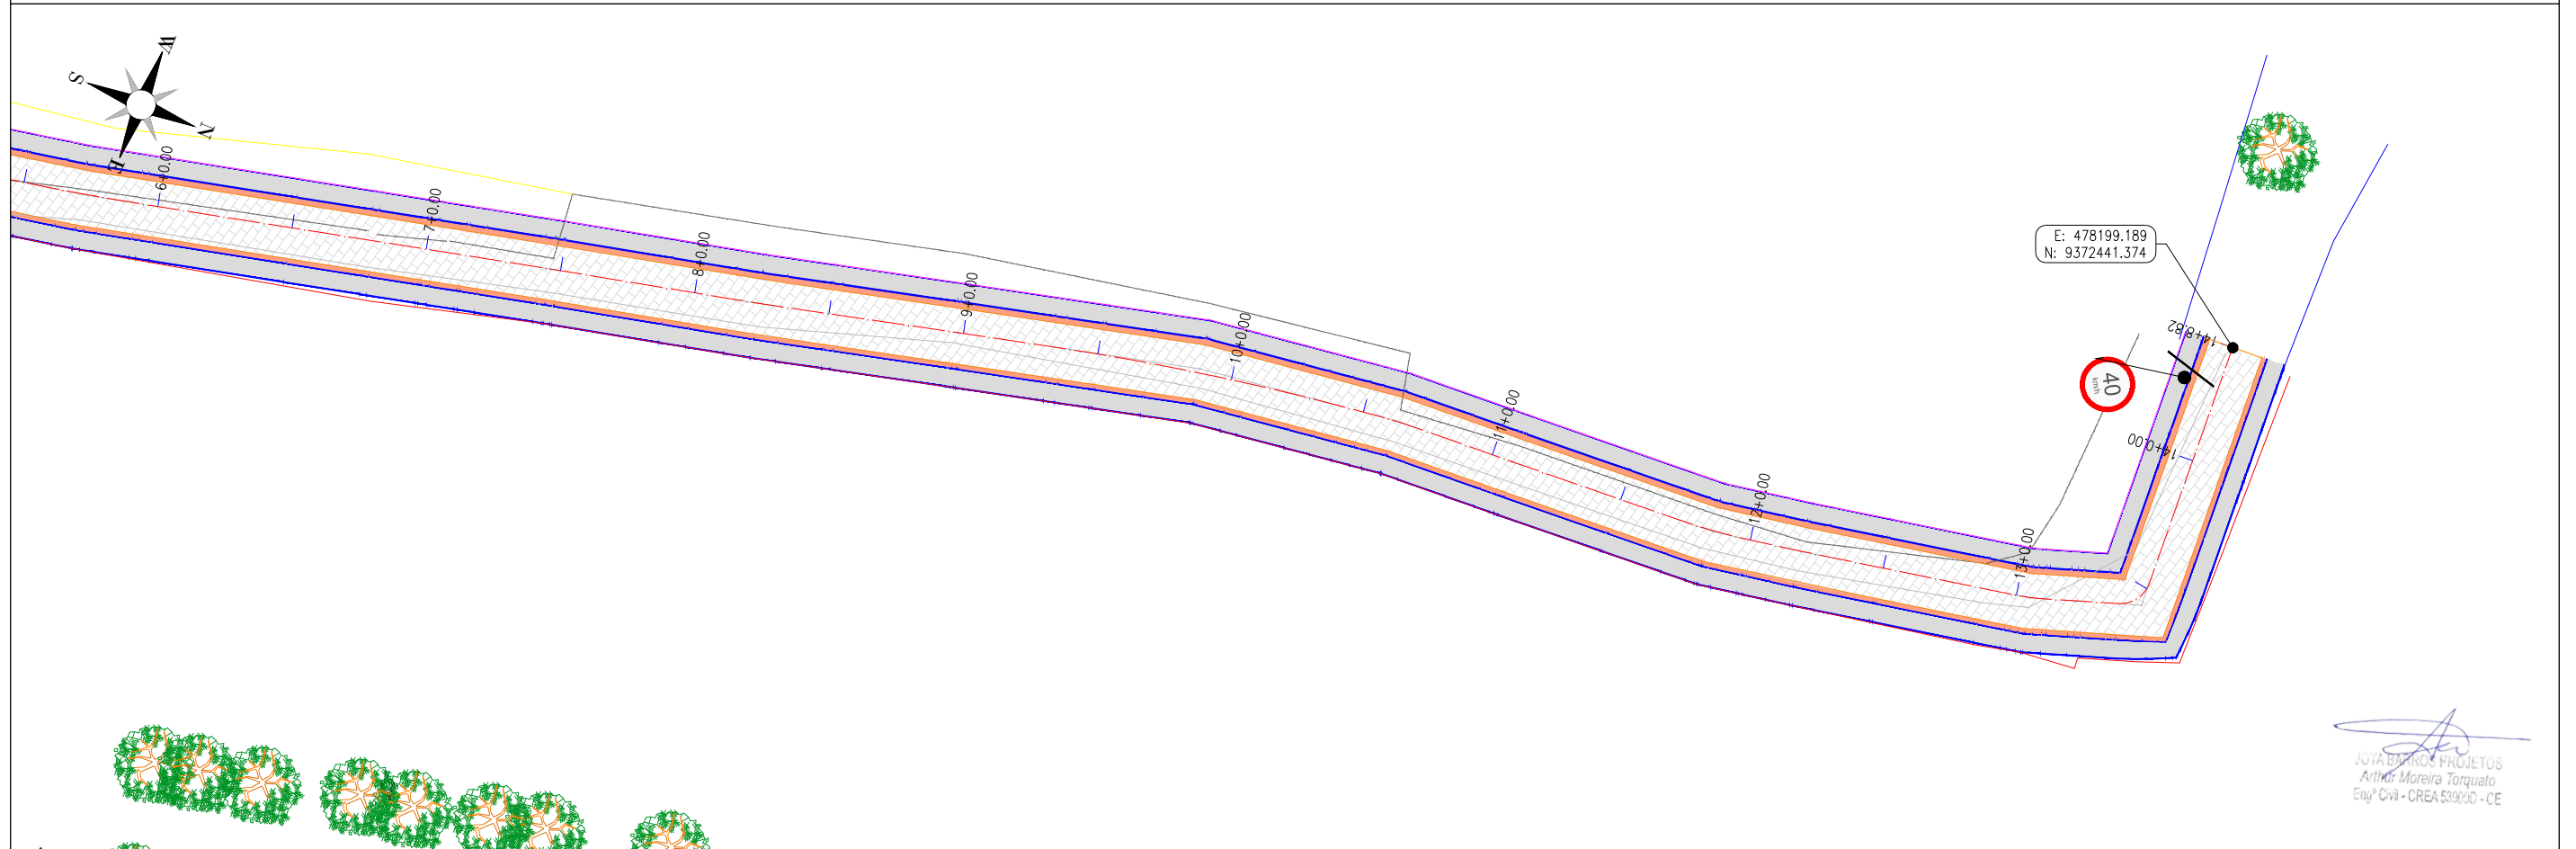
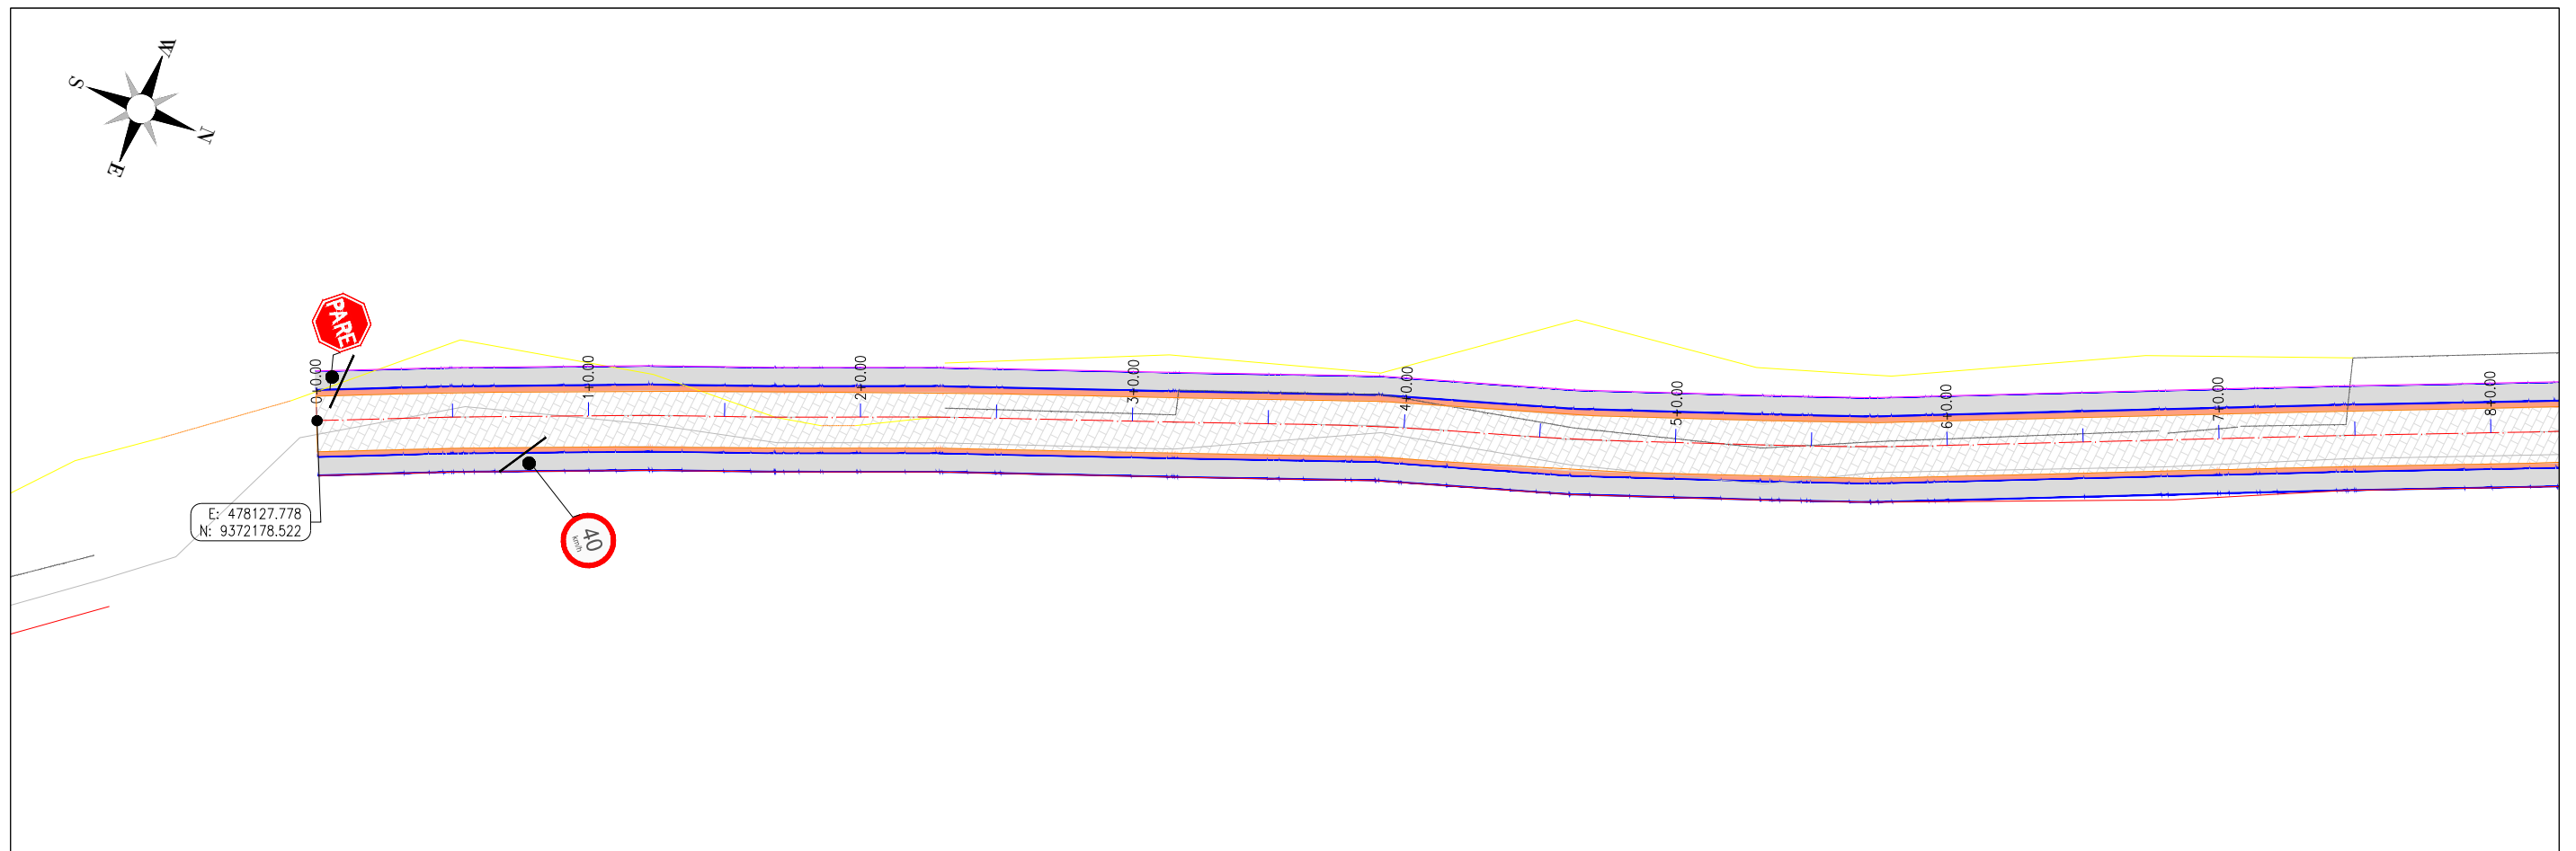



 JOTA BARROS PROJETOS
 Arthur Moreira Torquato
 Engº Civil - CREA 53900D - CE

 JOTA BARROS PROJETOS	PREFEITURA MUNICIPAL DE MILHÃ-CE PAVIMENTAÇÃO NO MUNICÍPIO DE MILHÃ-CE PT- 1088517-81 PROJETO SINALIZAÇÃO		PRANCHA: 05 / 11
	PROJETISTA:	ENG. CIVIL ARTHUR MOREIRA TORQUATO - CREA 53.900D-CE	ESCALA: 1/500
	ARQUIVO:	MIL_EXE_SIN_R1.DWG	

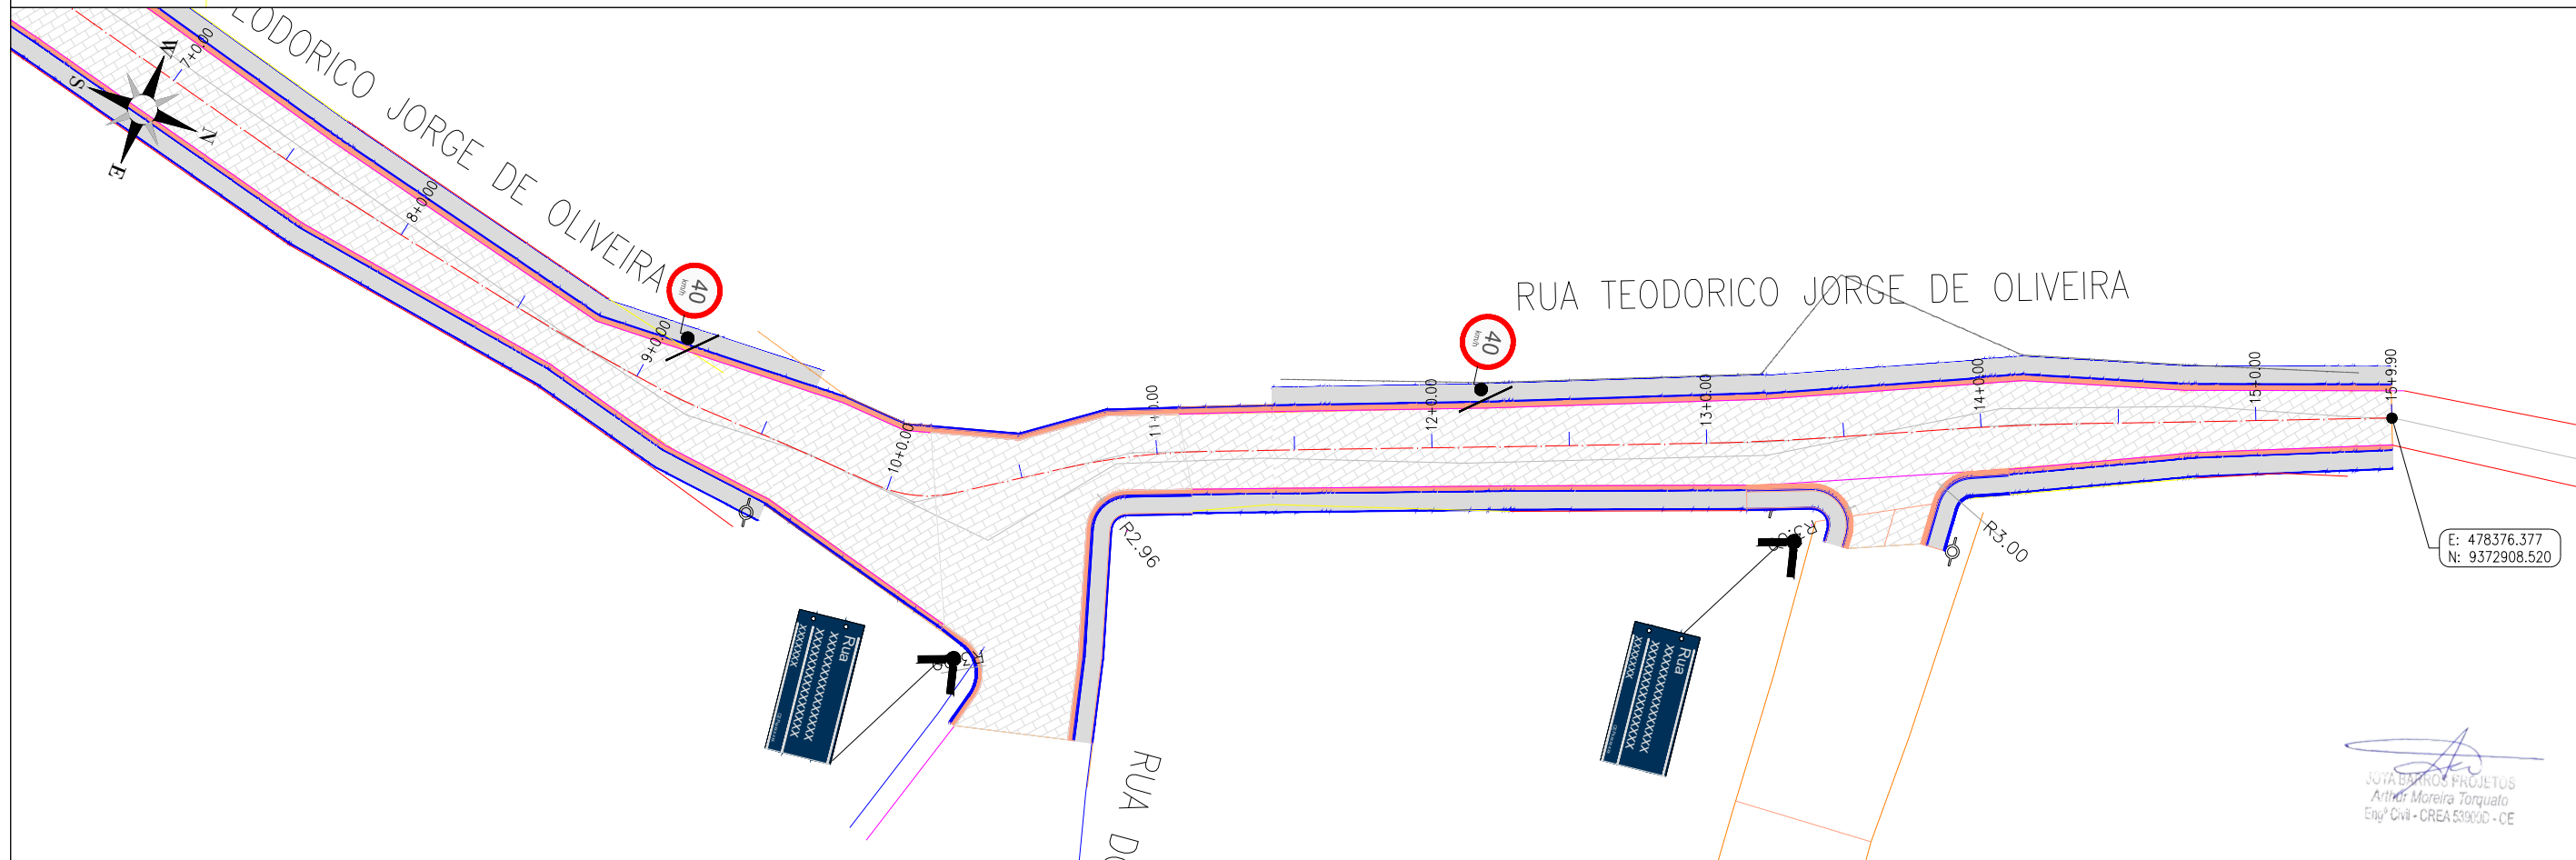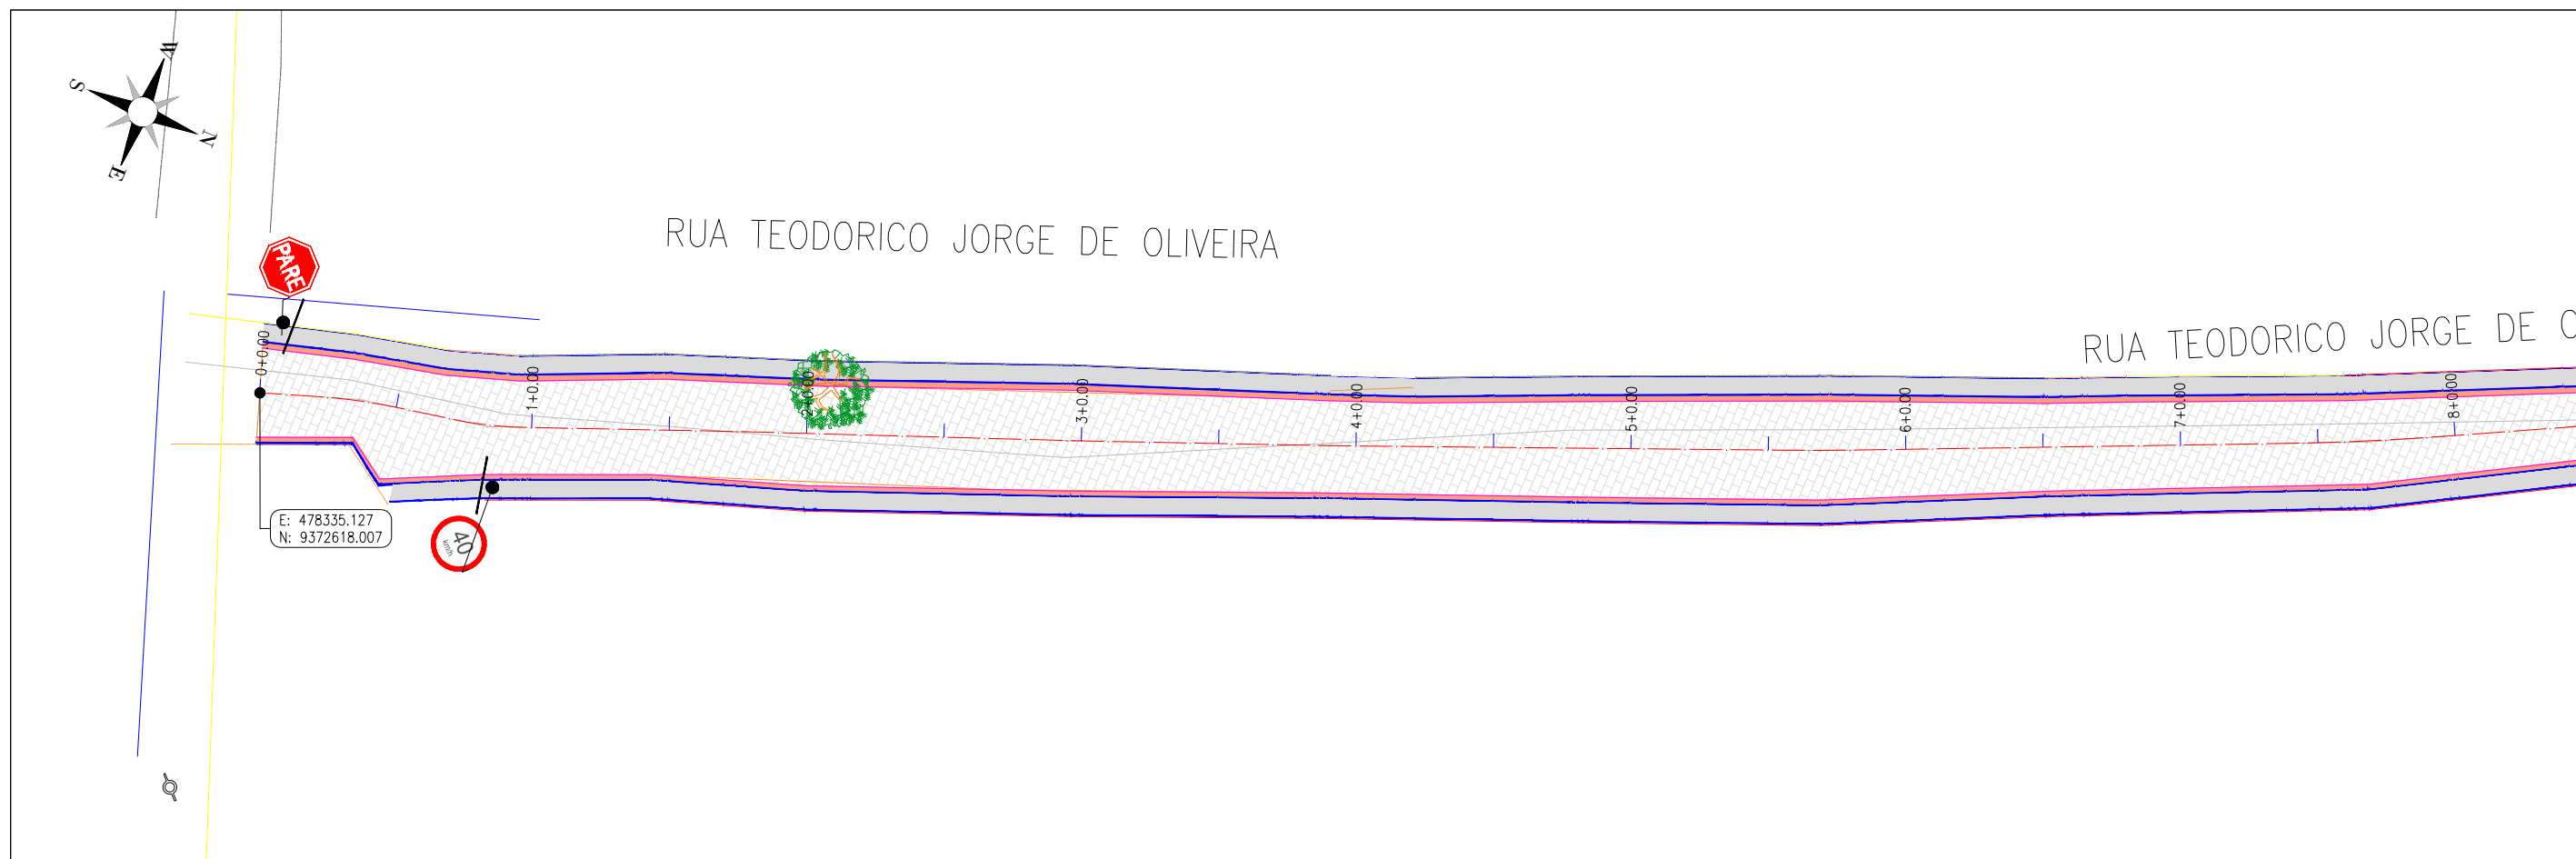

PREFEITURA MUNICIPAL DE MILHÃ-CE		PRANCHA: 06 / 11
PAVIMENTAÇÃO NO MUNICÍPIO DE MILHÃ-CE PT- 1088517-81		
PROJETO SINALIZAÇÃO		
PROJETISTA:	ENG. CIVIL ARTHUR MOREIRA TORQUATO - CREA 53.900D-CE	ESCALA: 1/500
ARQUIVO:	MIL_EXE_SIN_R1.DWG	

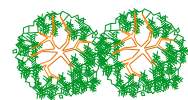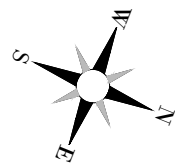


E: 478767.160
N: 9372603.770

E: 478793.162
N: 9372660.570

E: 478788.468
N: 9372668.747

RUA MARIA ESTELINA PINHEIRO

RUA JOSE DE ARAÚJO

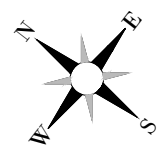

E: 478788.468
N: 9372668.747

E: 478793.162
N: 9372660.570

E: 478891.065
N: 9372612.125

E: 478853.839
N: 9372629.647

EIRO

OS MACHADO

JOTA BARROS PROJETOS
Arthur Moreira Torquato
Eng.º Civil - CREA 53.900D - CE





PREFEITURA MUNICIPAL DE MILHÃ-CE

PAVIMENTAÇÃO NO MUNICÍPIO DE MILHÃ-CE
PT- 1088517-81

PROJETO SINALIZAÇÃO



PROJETISTA: ENG. CIVIL ARTHUR MOREIRA TORQUATO - CREA 53.900D-CE
ARQUIVO: MIL_EXE_SIN_R1.DWG


PRANCHA:
07 / 11
ESCALA:
1/500

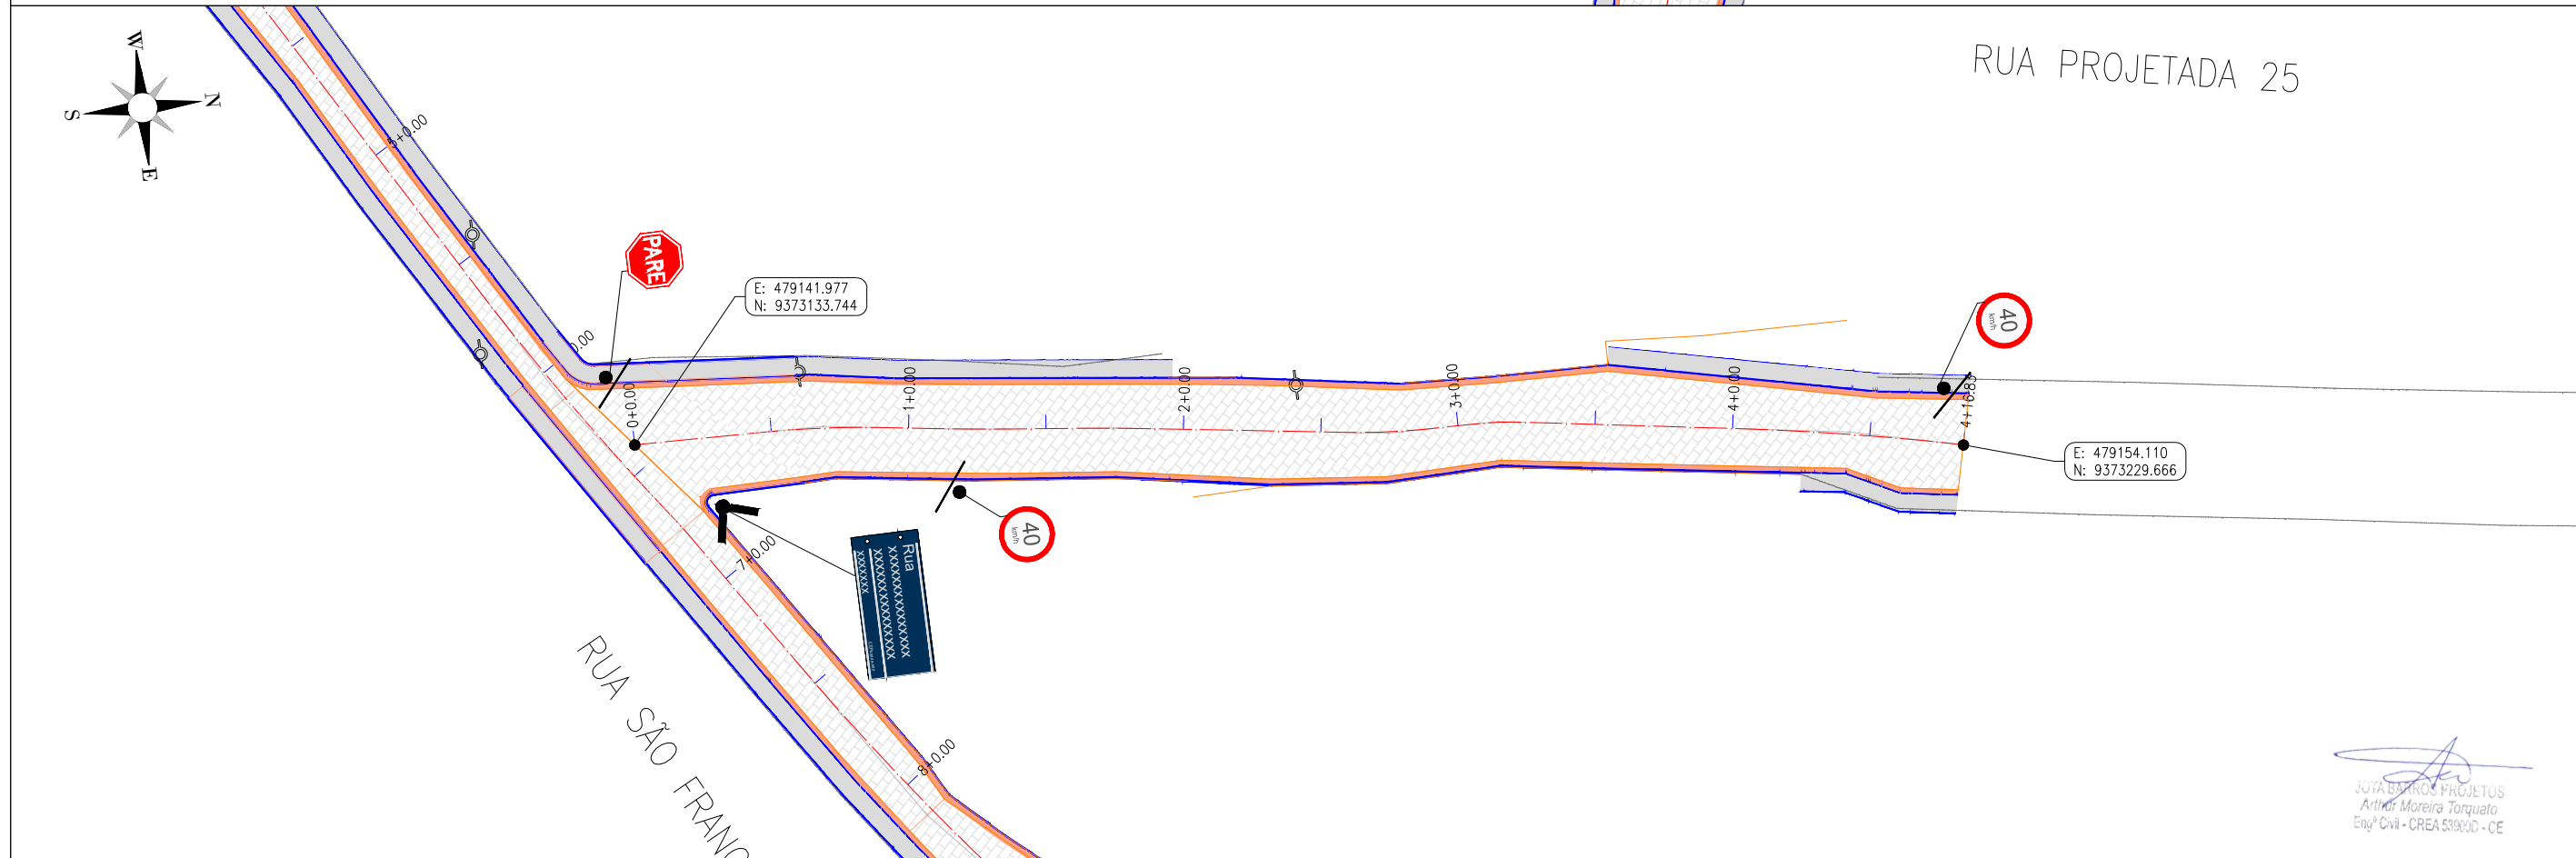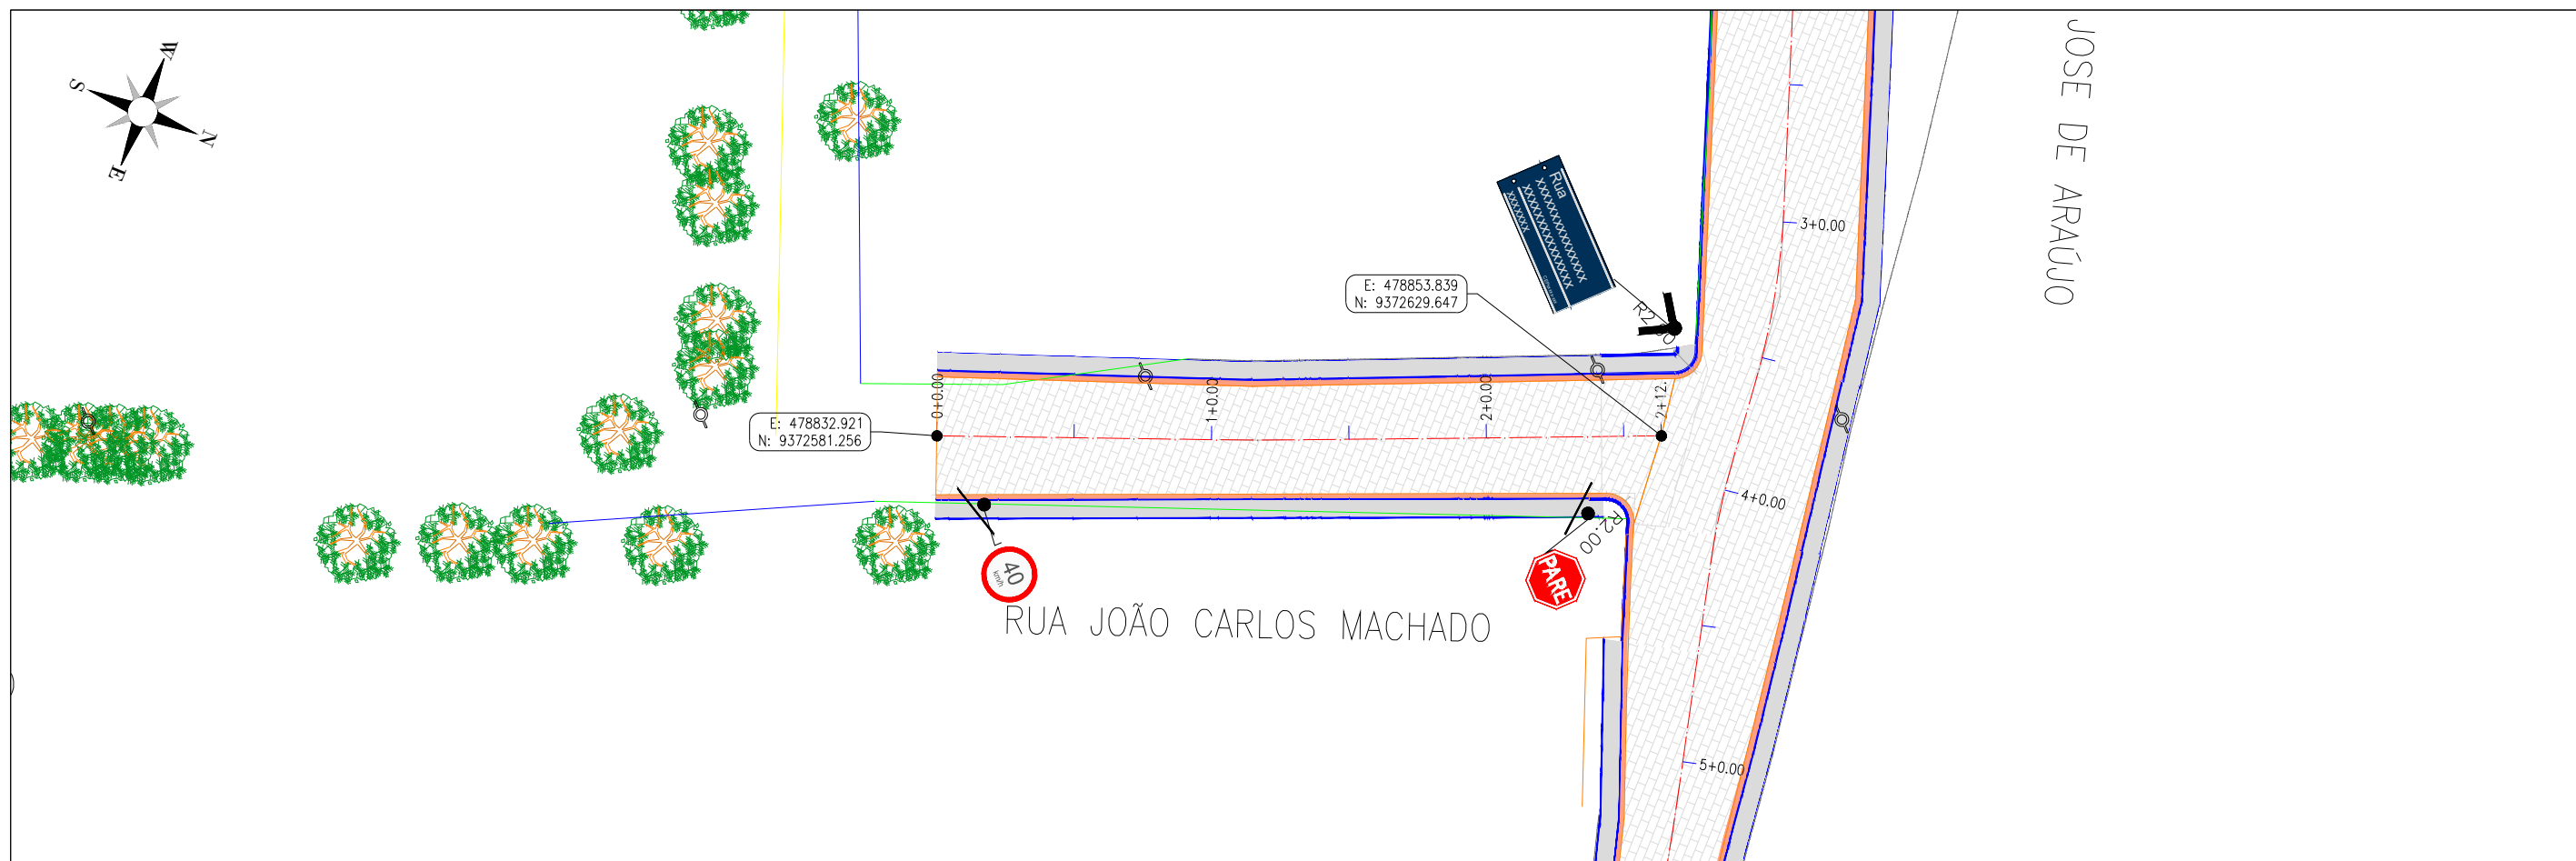


JOTA BARROS PROJETOS
 Arthur Moreira Torquato
 Engº Civil - CREA 53.900D - CE

 JOTA BARROS PROJETOS	PREFEITURA MUNICIPAL DE MILHÃ-CE		PRANCHA: 08 / 11
	PAVIMENTAÇÃO NO MUNICÍPIO DE MILHÃ-CE PT- 1088517-81		
	PROJETO SINALIZAÇÃO		ESCALA: 1/500
	PROJETISTA:	ENG. CIVIL ARTHUR MOREIRA TORQUATO - CREA 53.900D-CE	
ARQUIVO:	MIL_EXE_SIN_R1.DWG		

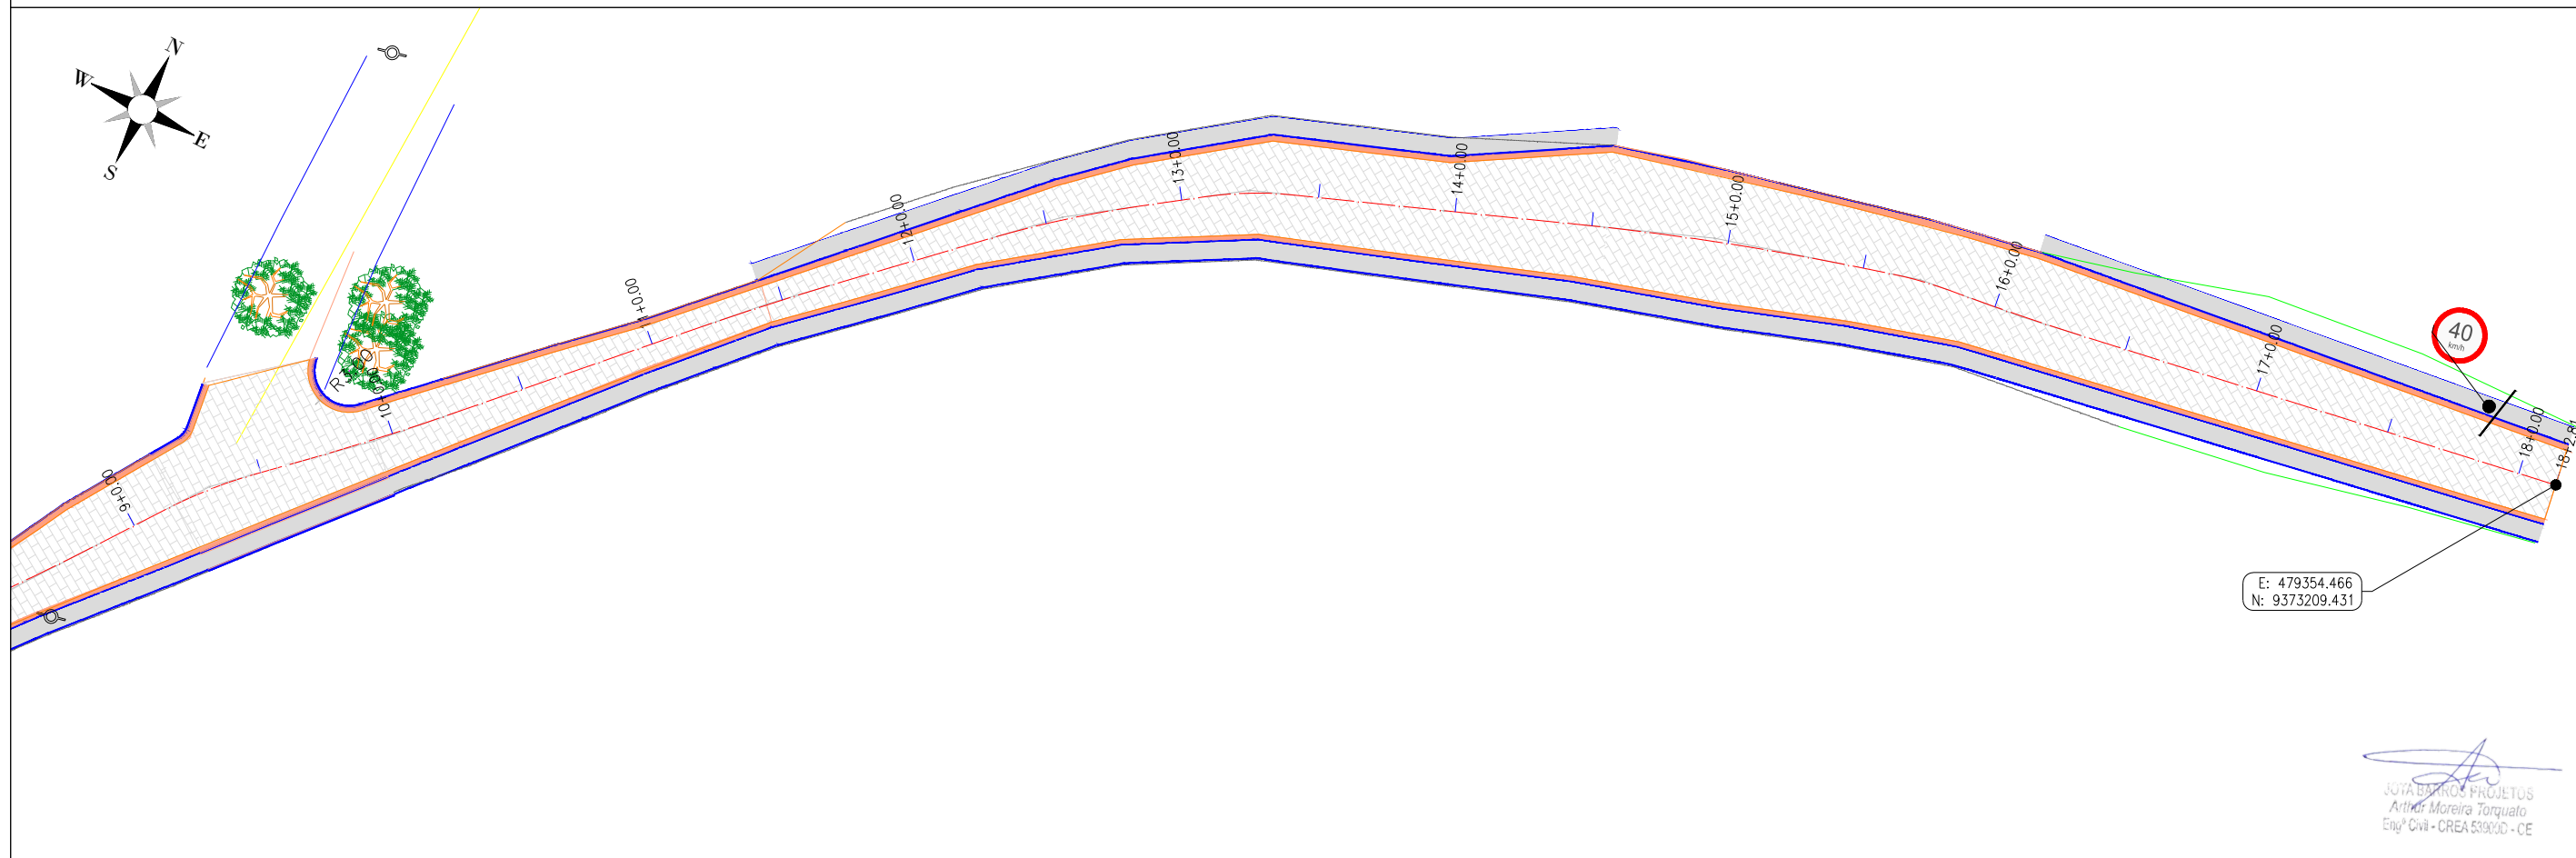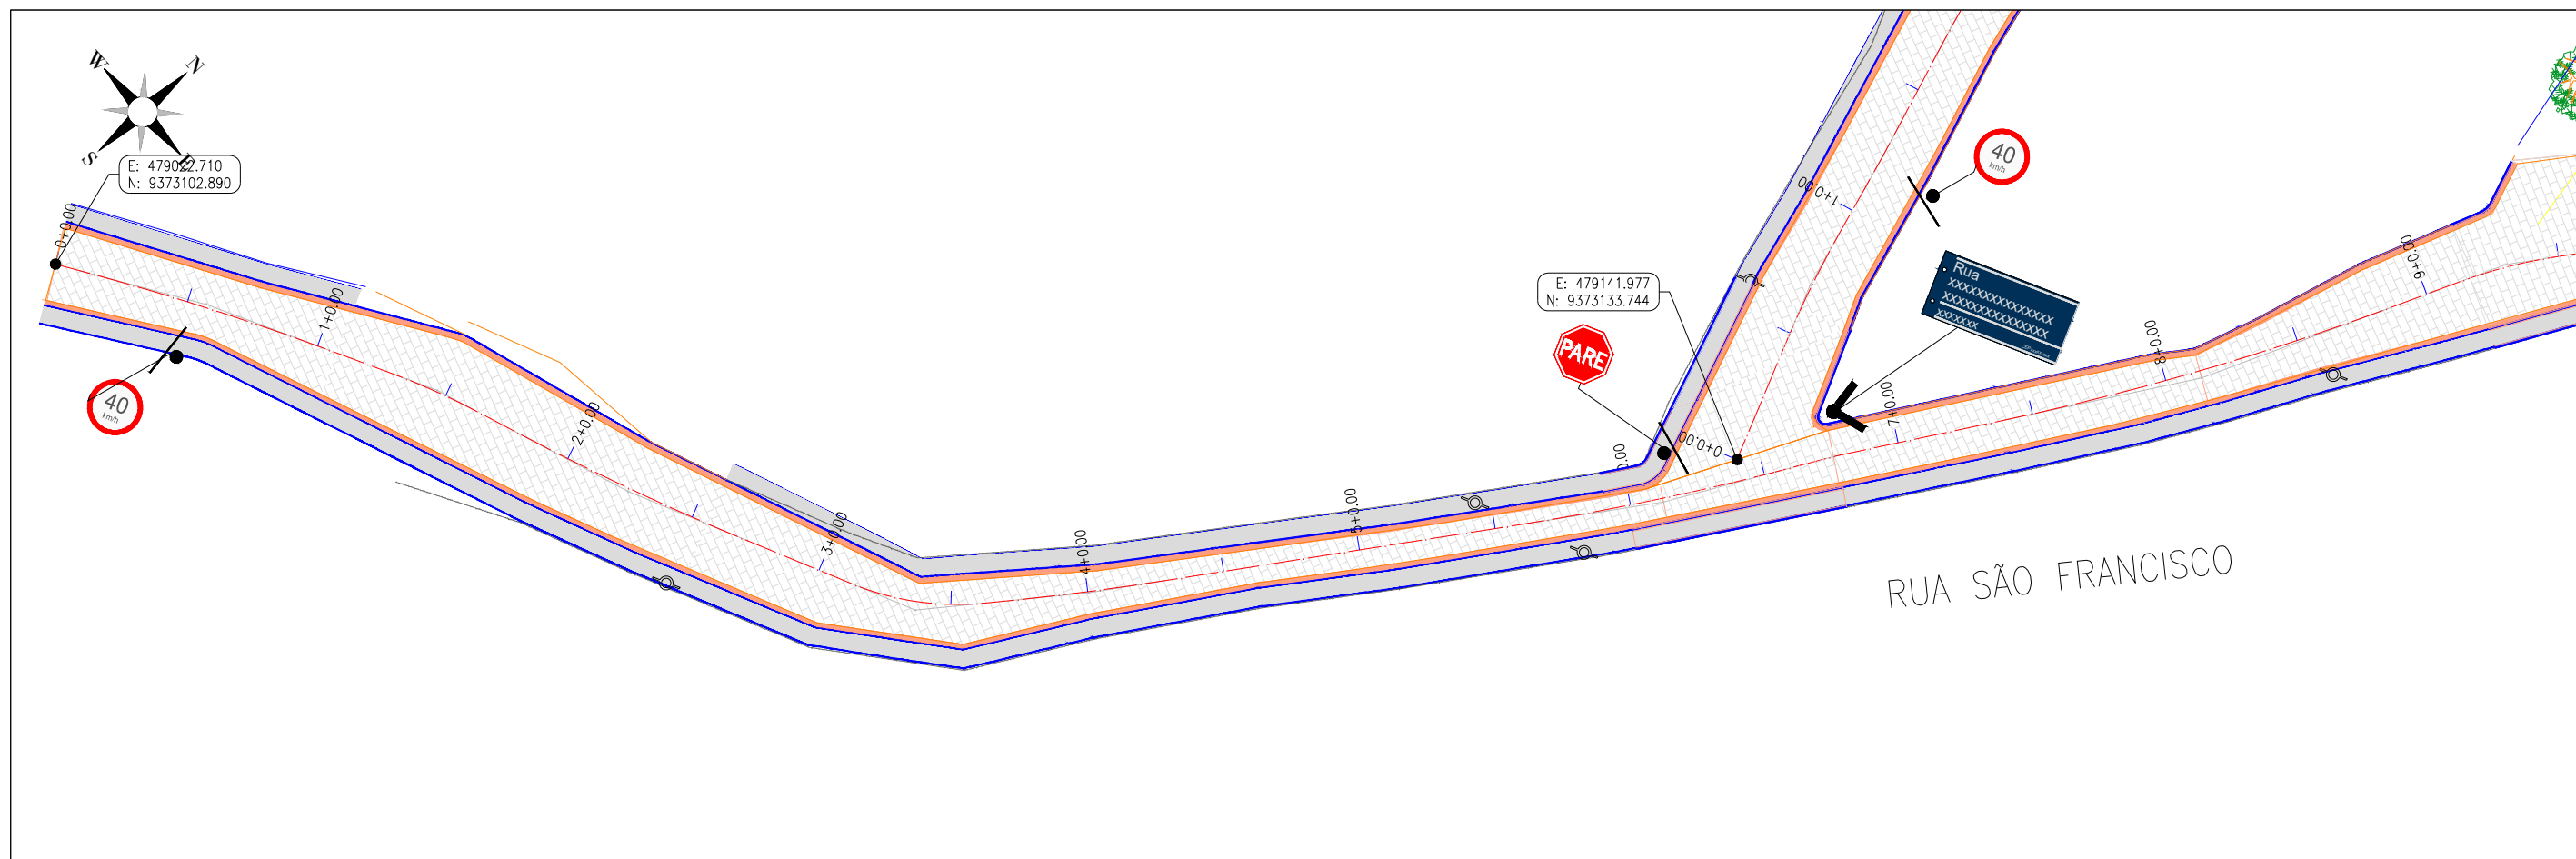



 JOTA BARROS PROJETOS
 Arthur Moreira Torquato
 Engº Civil - CREA 53900 - CE

 JOTA BARROS PROJETOS	PREFEITURA MUNICIPAL DE MILHÃ-CE PAVIMENTAÇÃO NO MUNICÍPIO DE MILHÃ-CE PT- 1088517-81 PROJETO SINALIZAÇÃO		PRANCHA: 09 / 11
	PROJETISTA:	ENG. CIVIL ARTHUR MOREIRA TORQUATO - CREA 53.900D-CE	ESCALA: 1/500
	ARQUIVO:	MIL_EXE_SIN_R1.DWG	

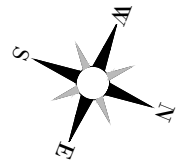

E: 476973,517
N: 9372002,094

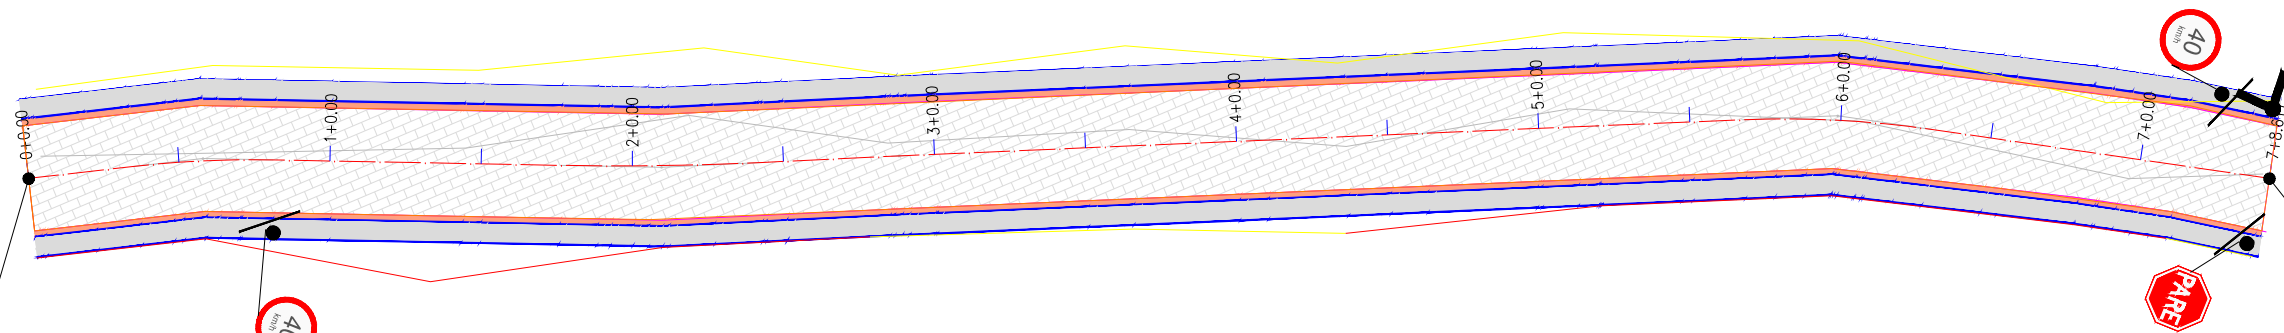


RUA PROJETADA 4 - BOM ACERTO

E: 476917,905
N: 9372139,480

Arthur Moreira Torquato
JOTA BARROS PROJETOS
Arthur Moreira Torquato
Eng.º Civil - CREA 53900/D - CE



PREFEITURA MUNICIPAL DE MILHÃ-CE		PRANCHA: 10 / 11
PAVIMENTAÇÃO NO MUNICÍPIO DE MILHÃ-CE PT- 1088517-81		
PROJETO SINALIZAÇÃO		ESCALA: 1/500
PROJETISTA:	ENG. CIVIL ARTHUR MOREIRA TORQUATO - CREA 53.900D-CE	
ARQUIVO:	MIL_EXE_SIN_R1.DWG	

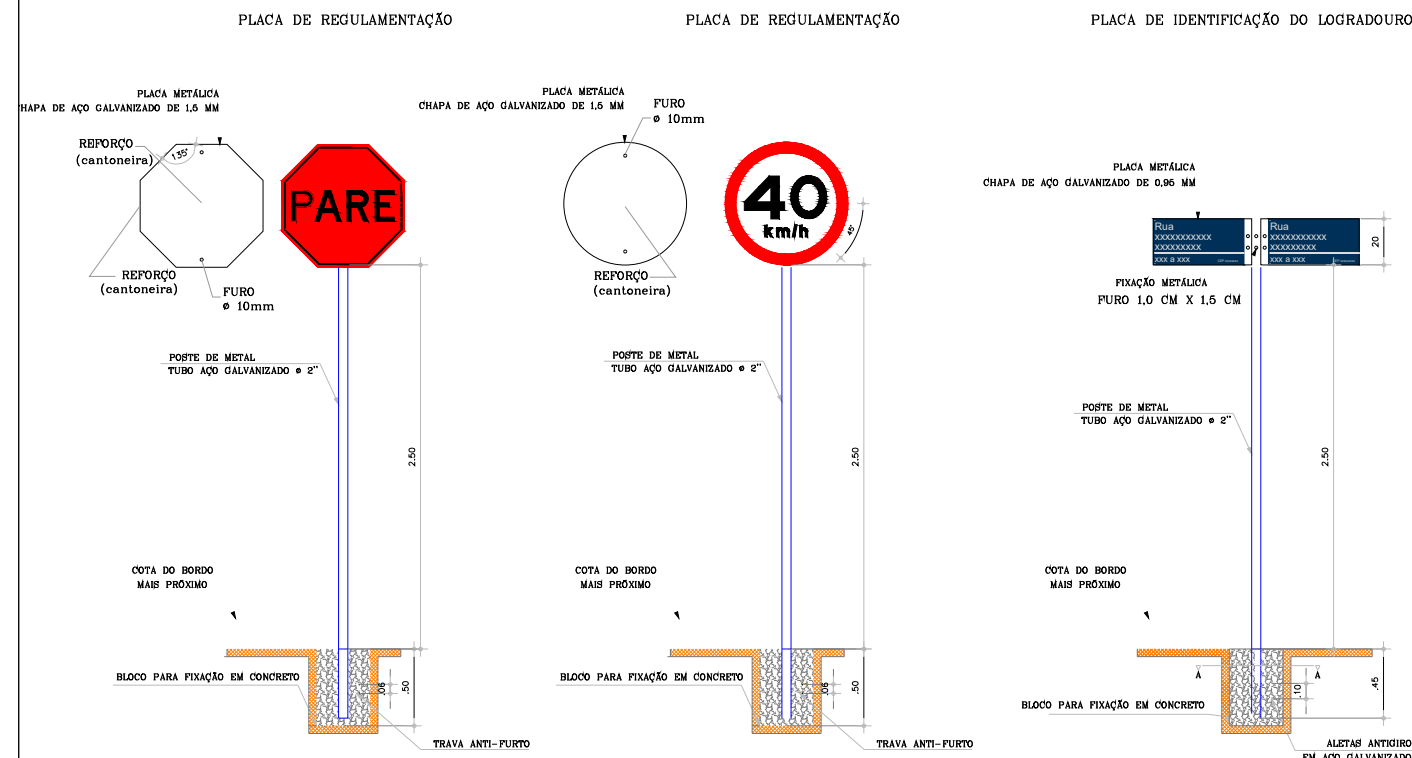

PLACAS DE ADVERTÊNCIA

PLACAS	CÓDIGO	DIMENSÕES (m)	QUANTIDADE (un)
	R - 19	Ø = 0,60	27
	R - 1	Lado Menor = 0,35	11

NOTA 1:
As Placas Regulamentares tem as seguintes características:
Diâmetro - 0,80m Fundo - Branco
Tarja Circular e Diagonal - 0,07m Tarja - Vermelha
Símbolo - Preto
Letra - Preto
Verso - Preto

NOTA 2:
O projeto apresentado está de acordo com as normas do Conselho Nacional de Trânsito.

PLACAS DE LOGRADOURO

PLACAS	CÓDIGO	DIMENSÕES (m)	QUANTIDADE (un)
	-	0,64x0,30	18



ESPECIFICAÇÕES TIPOGRÁFICAS:
FONTE: helvética light.
ALTURA:
Tipo e nome(s): 4,8 cm
Numeração: 4,0 cm
CEP: 1,5 cm

MATERIAIS:
PLACA: chapa de aço galvanizado com pintura eletroestática, com 0,95mm de espessura, na cor azul mineral - ref. Pantone 540-C.
LETRAS: Vinil adesivo - película refletiva.
POSTE: tubo de ferro galvanizado, espessura 3,0mm, diâmetro 2".
ESTRUTURA DE FIXAÇÃO: cabeçotes de fixação das placas em estrutura de alumínio ou ferro fundido, galvanizado à fogo

PARE		COR	
FORMA	CÓDIGO	FUNDO	VERMELHA
	R-1	ORLA INTERNA	VERMELHA
		ORLA EXTERNA	AMARELA
		LETRAS	BRANCA
		PINTURA	REFLETIVA

VELOCIDADE MÁXIMA PERMITIDA		COR	
FORMA	CÓDIGO	FUNDO	BRANCA
	R-19	SÍMBOLO	PRETA
		TARJA	PRETA
		ORLA	VERMELHA
		LETRAS	PRETA
		PINTURA	SEMI-REFLETIVA

IDENTIFICAÇÃO DO LOGRADOURO		COR	
FORMA	CÓDIGO	FUNDO	AZUL
		ORLA	BRANCA
		LETRAS	BRANCO
		PINTURA	PRIMER EPÓXI E POLIESTER

JOTA BARROS PROJETOS
Arthur Moreira Torquato
Engº Civil - CREA 53900-D - CE



PREFEITURA MUNICIPAL DE MILHÃ-CE		PRANCHA: 11 / 11
PAVIMENTAÇÃO NO MUNICÍPIO DE MILHÃ-CE PT- 1088517-81		
PROJETO SINALIZAÇÃO		ESCALA: S/ESCALA
PROJETISTA:	ENG. CIVIL ARTHUR MOREIRA TORQUATO - CREA 53.900D-CE	
ARQUIVO:	MIL_EXE_SIN_R1.DWG	