
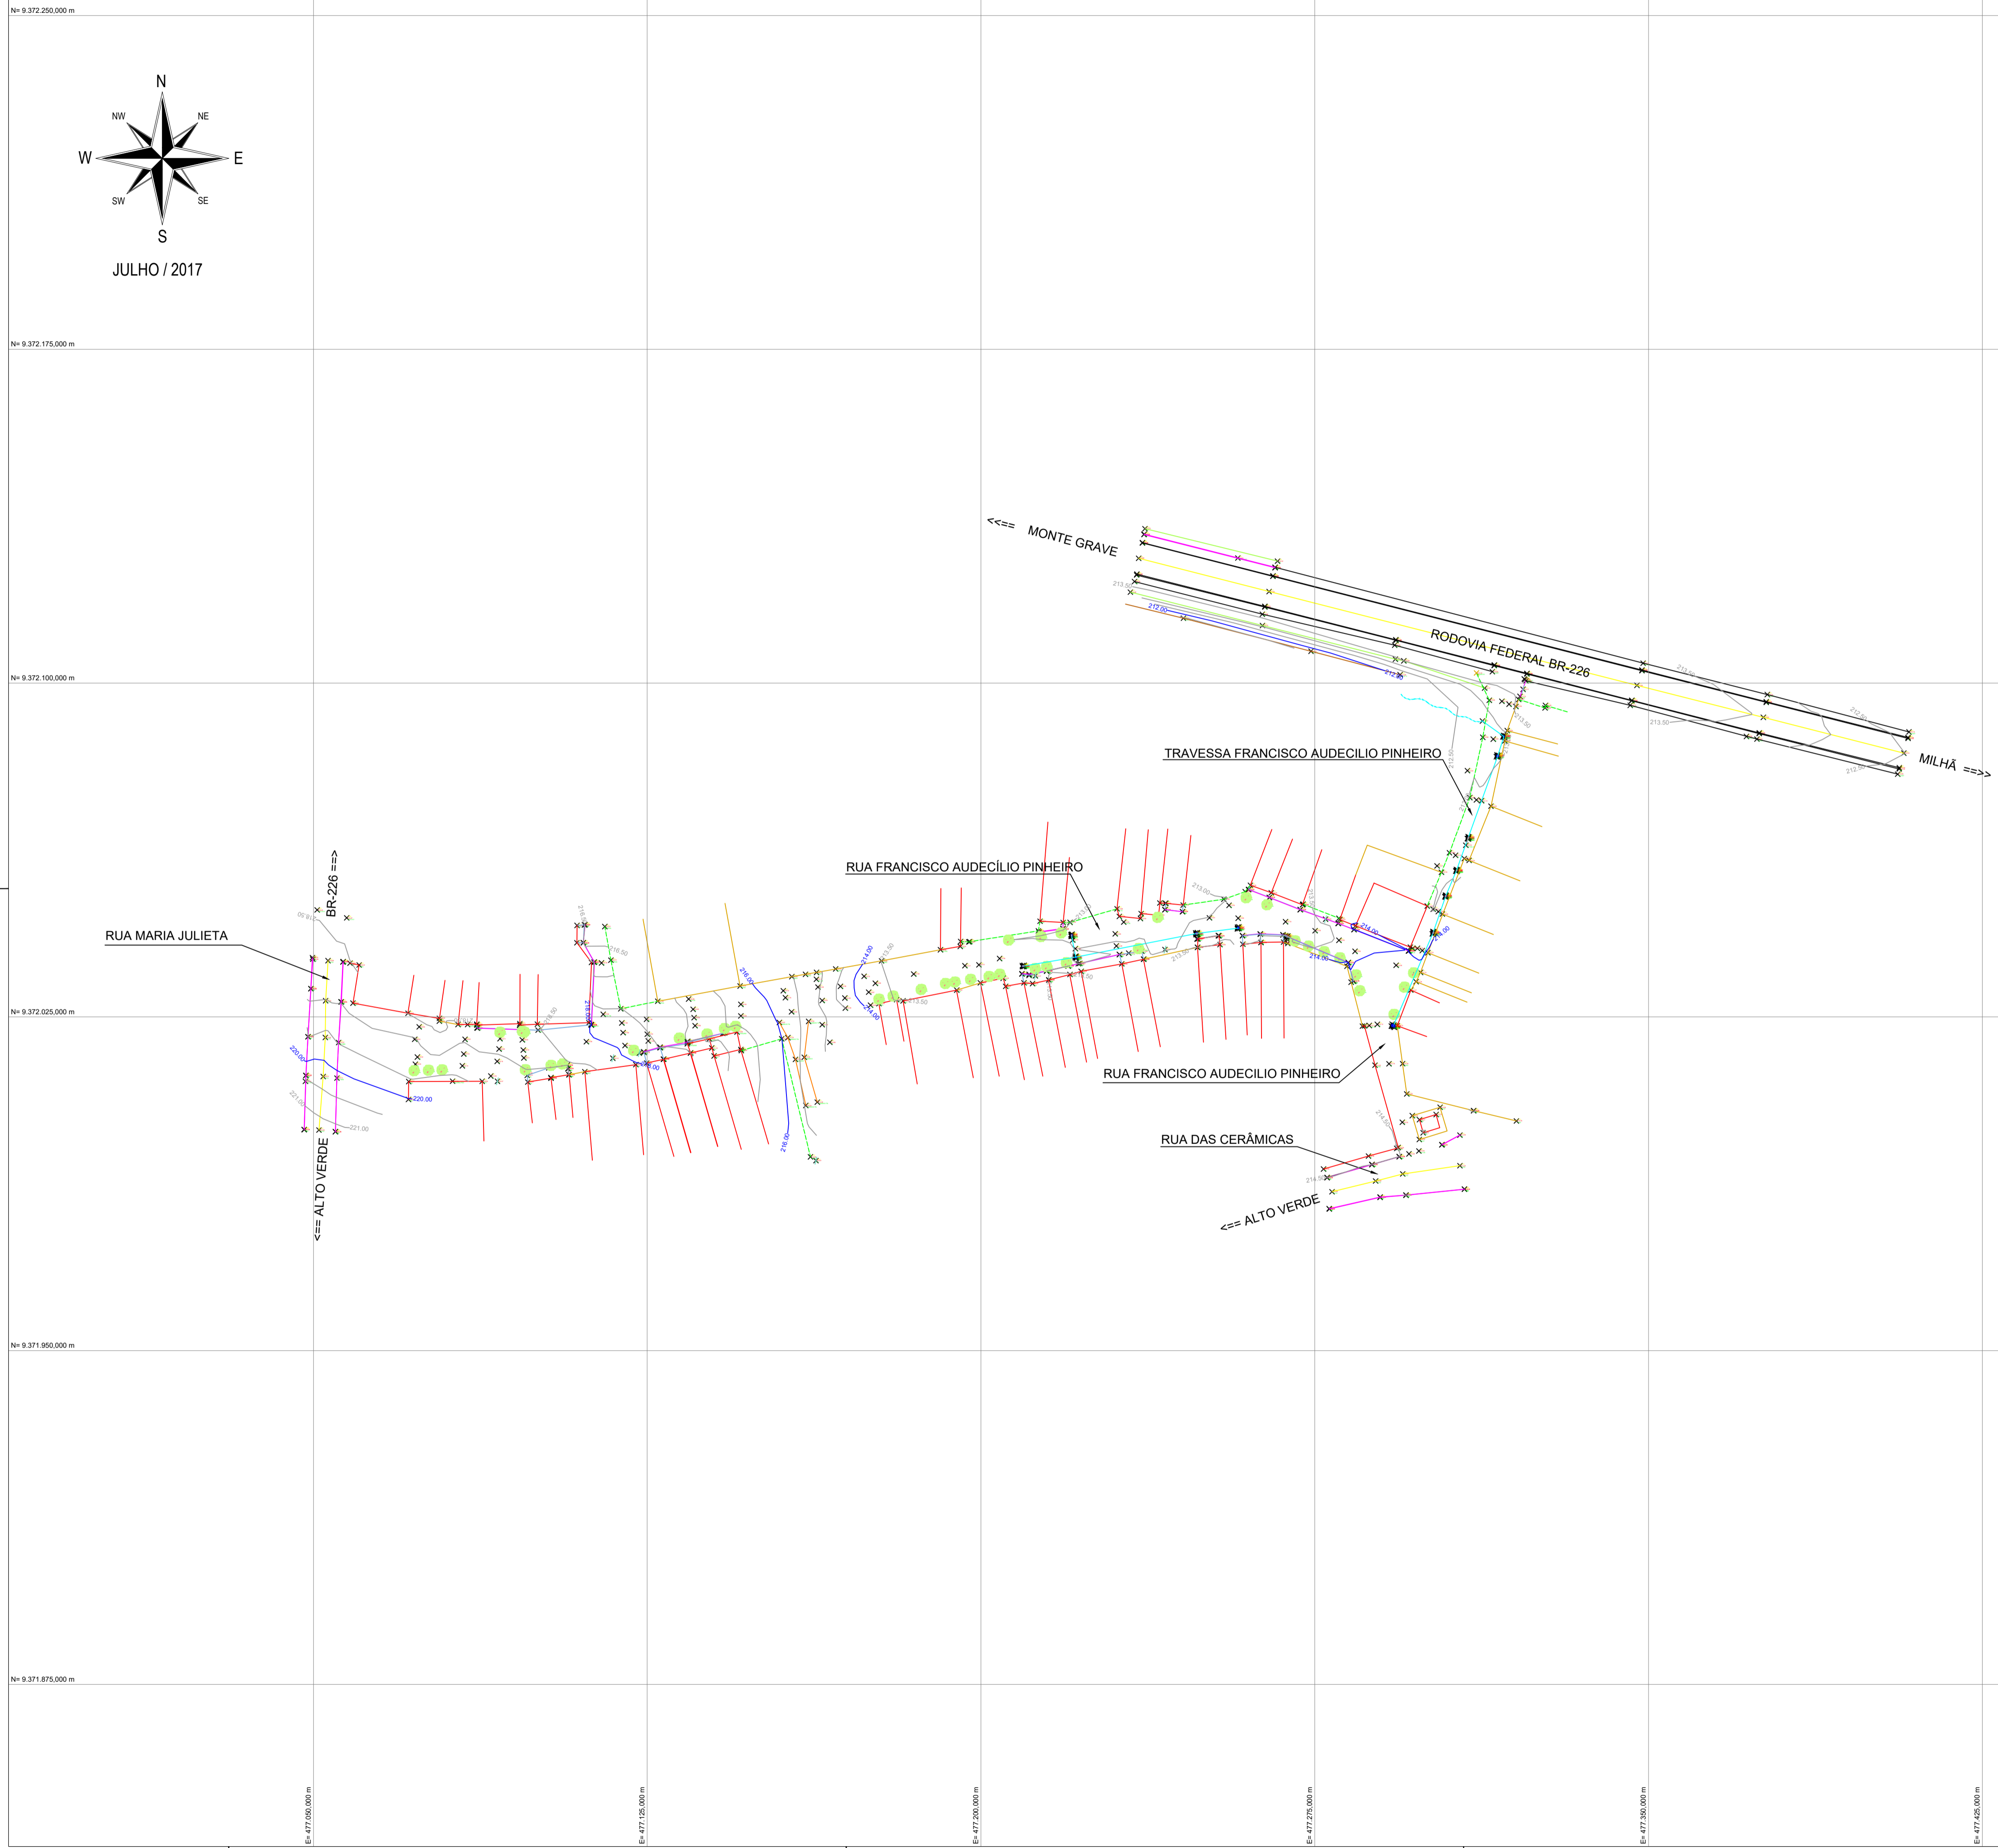



JULHO / 2017

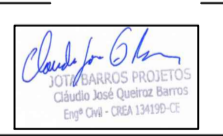

APROVAÇÃO:

PROPRIETÁRIO _____ FISCALIZAÇÃO _____

PROJETISTA 

 <p>JOTA BARROS PROJETOS <small>PROFESSOR DE GRADUAÇÃO EM ENGENHARIA DE CIVIL CREA 13.4190/O-CE E-mail: claudio@jotaprojetos.com.br www.jotaprojetos.com.br</small></p>	PREFEITURA MUNICIPAL DE MILHÃ		DESENHO: 01/01	PRANCHA N°: 01/01
	LEVANTAMENTO TOPOGRÁFICO PLANIMÉTRICO			
RUAS PARA SER PAVIMENTADAS				
LOCAL:	BAIRRO BOM ACERTO, SEDE DO MUNICÍPIO DE MILHÃ			
PROJETISTA:	CLÁUDIO JOSÉ QUEIROZ BARROS - ENG° CIVIL - CREA: 13.4190/O-CE		ESCALA:	
PROPRIETÁRIO:	PREFEITURA MUNICIPAL DE MILHÃ		INDICADA:	
DESENHISTA:	-		DATA:	
ARQUIVO:	11_PR_TOP_BOM ACERTO_MILHÃ 2017_R03.DWG		JUNHO/2020	