


FACHADA 02
ESCALA 1/75



PLANTA DE COBERTURA
ESCALA 1/75

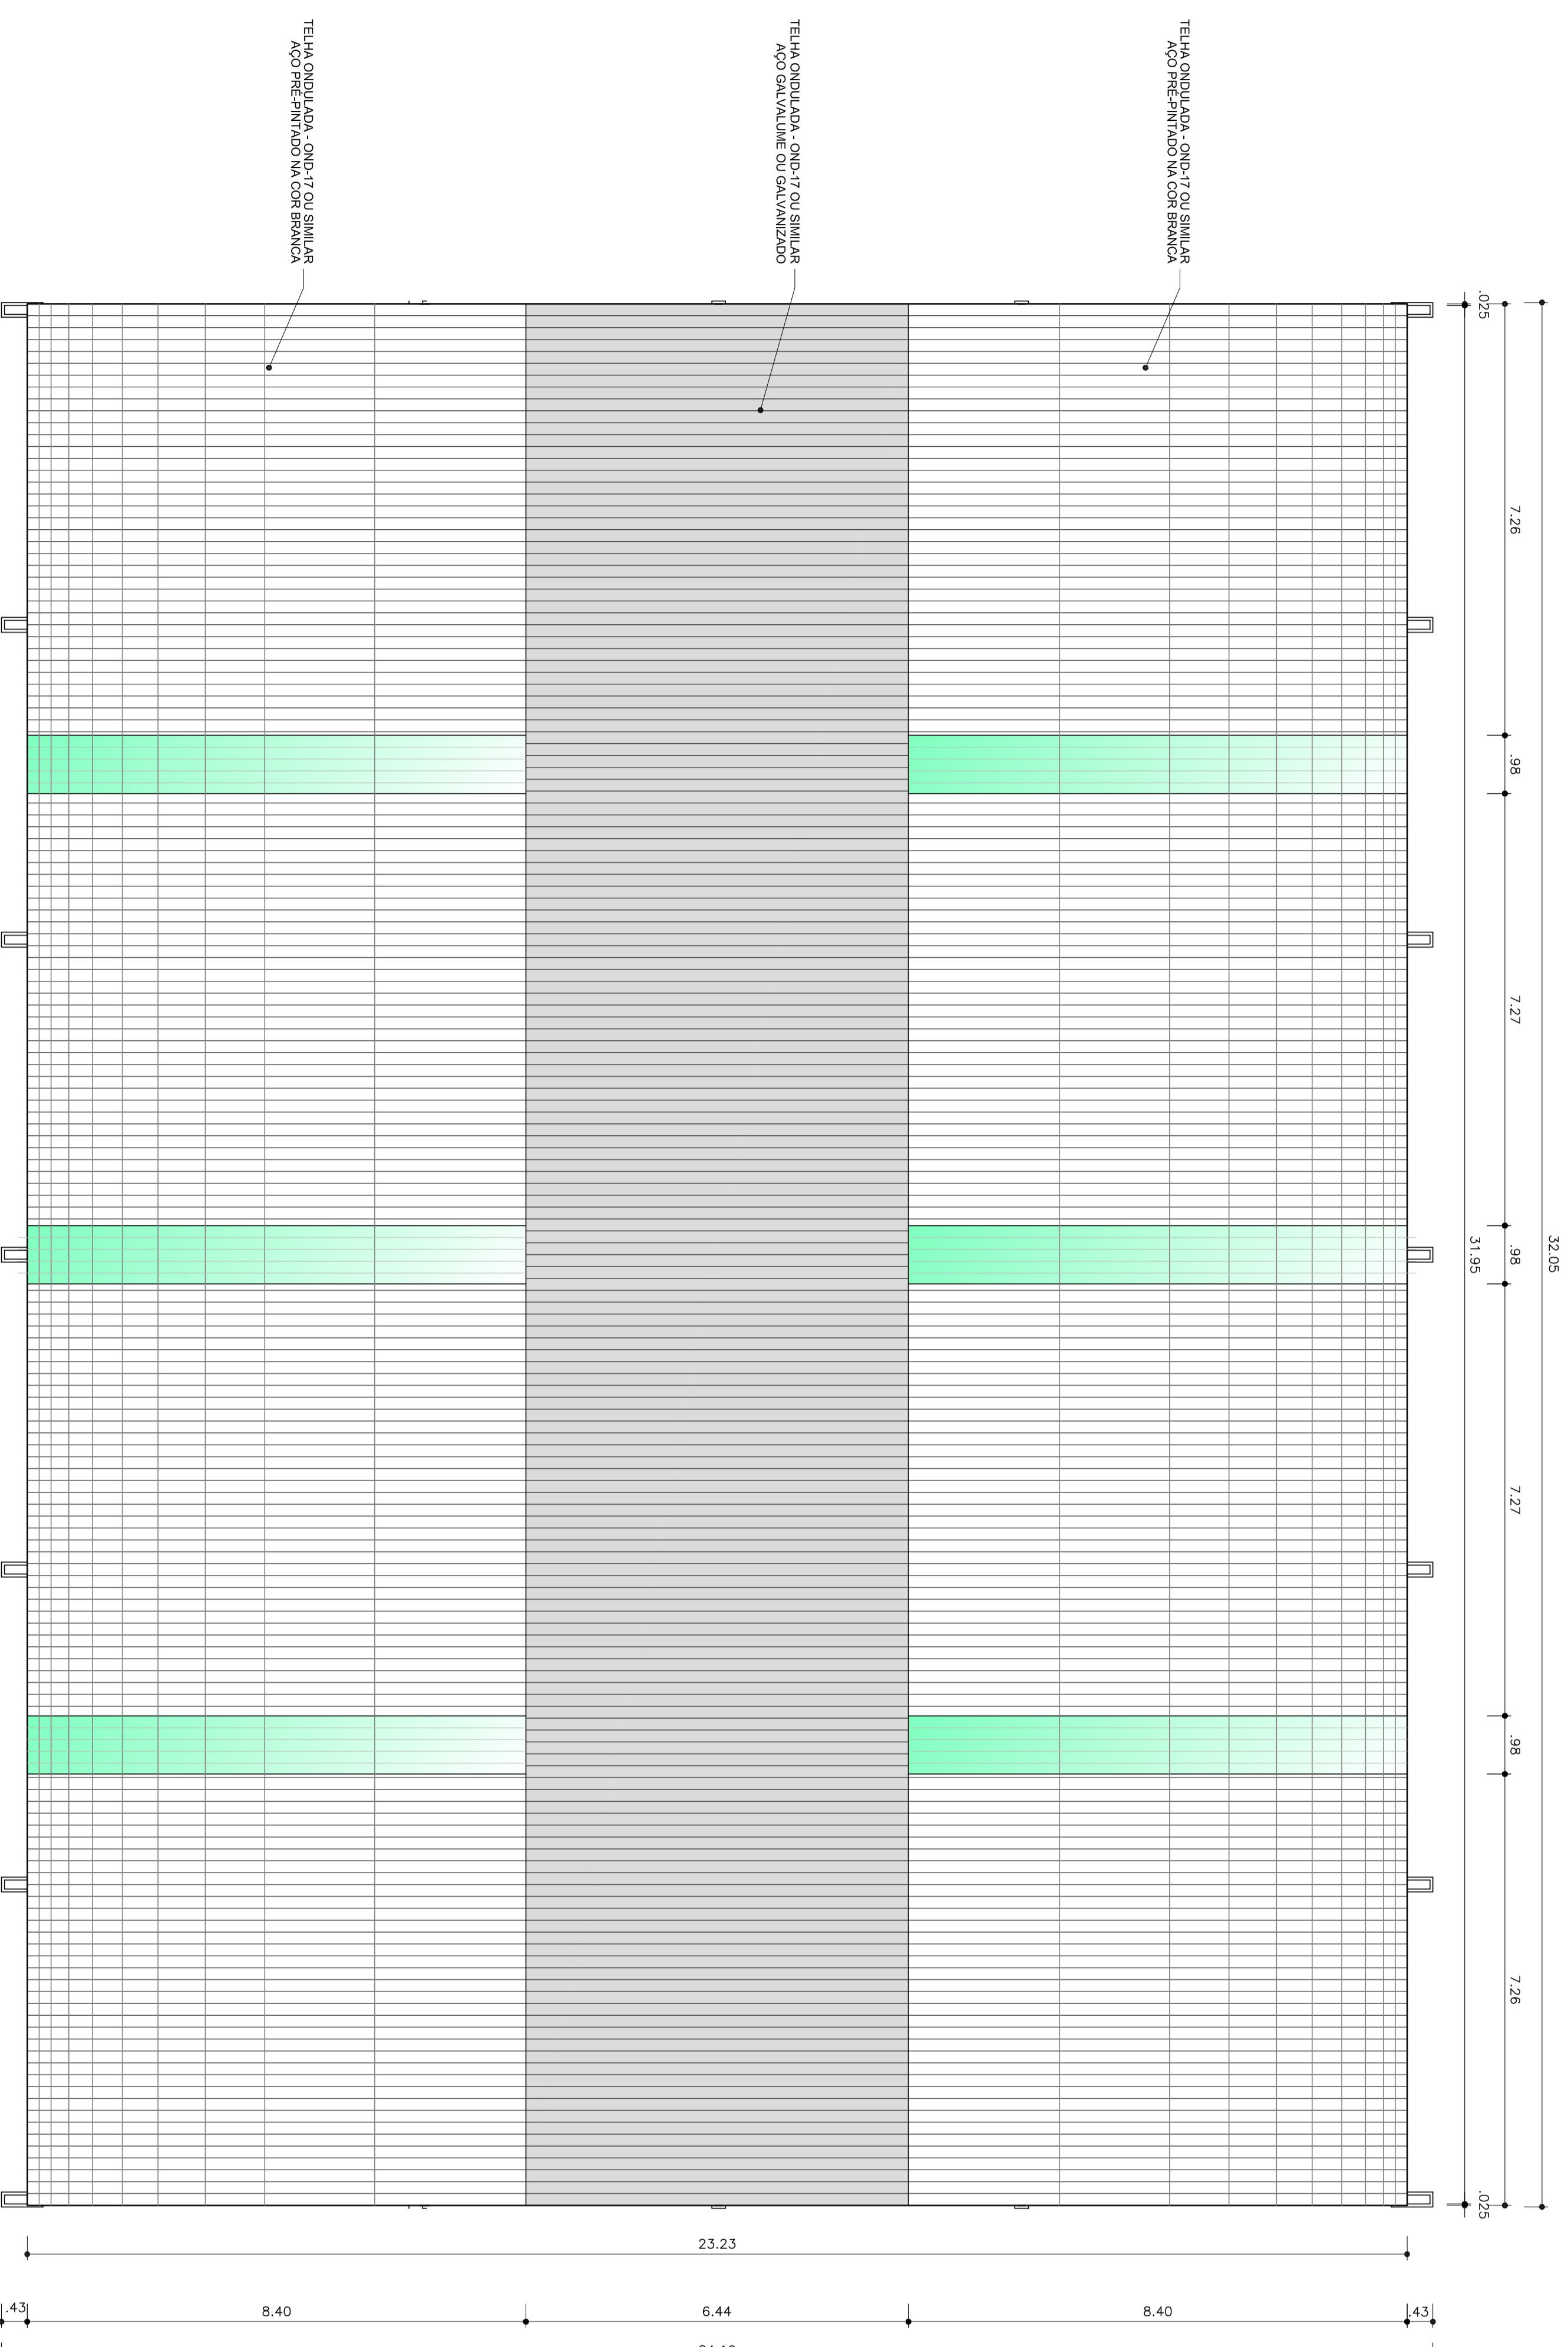

PROJETO PADRÃO - FNDE

MUNICÍPIO – UF: _____

PROPRIETÁRIO: _____

ENDEREÇO: _____

PROPRIETÁRIO _____

RESP. TÉCNICO _____

DUFO _____ CREA _____

RA _____

OBSERVAÇÕES: _____

COBERTURA DE QUADRA GRANDE			
PROJETO ARQUITETÔNICO			
COORDENAÇÃO Genal de Infraestrutura Educação	COBERTURA DE QUADRA GRANDE FACHADA 02 e PLANTA DE COBERTURA	ESCALA 1/75	PRONCHIA 03/03
FORMATO A1 (841 X 594)	ENGRADADO R.02	DATA EMISSÃO MARÇO/2018	