


LEGENDA:

- ATERRO
- CORTE

JOTA BARROS PROJETOS  
 Arthur Moreira Torquato  
 Engº Civil - CREA 53900/D - CE



PREFEITURA MUNICIPAL DE MILHÃ - CE		PRANCHA:
ADEQUAÇÃO DE ESTRADAS VICINAIS NO MUNICÍPIO DE MILHÃ / CE		1 / 15
<b>BAIXA VERDE (LADO DIREITO) - SEÇÕES TRANSVERSAIS</b>		ESCALA:
PROJETISTA:	ENG. CIVIL ARTHUR MOREIRA TORQUATO - CREA 53.900D-CE	1/250
ARQUIVO:	MILHÃ_BAIXA VERDE_LD_SEÇÕES_R0.DWG	

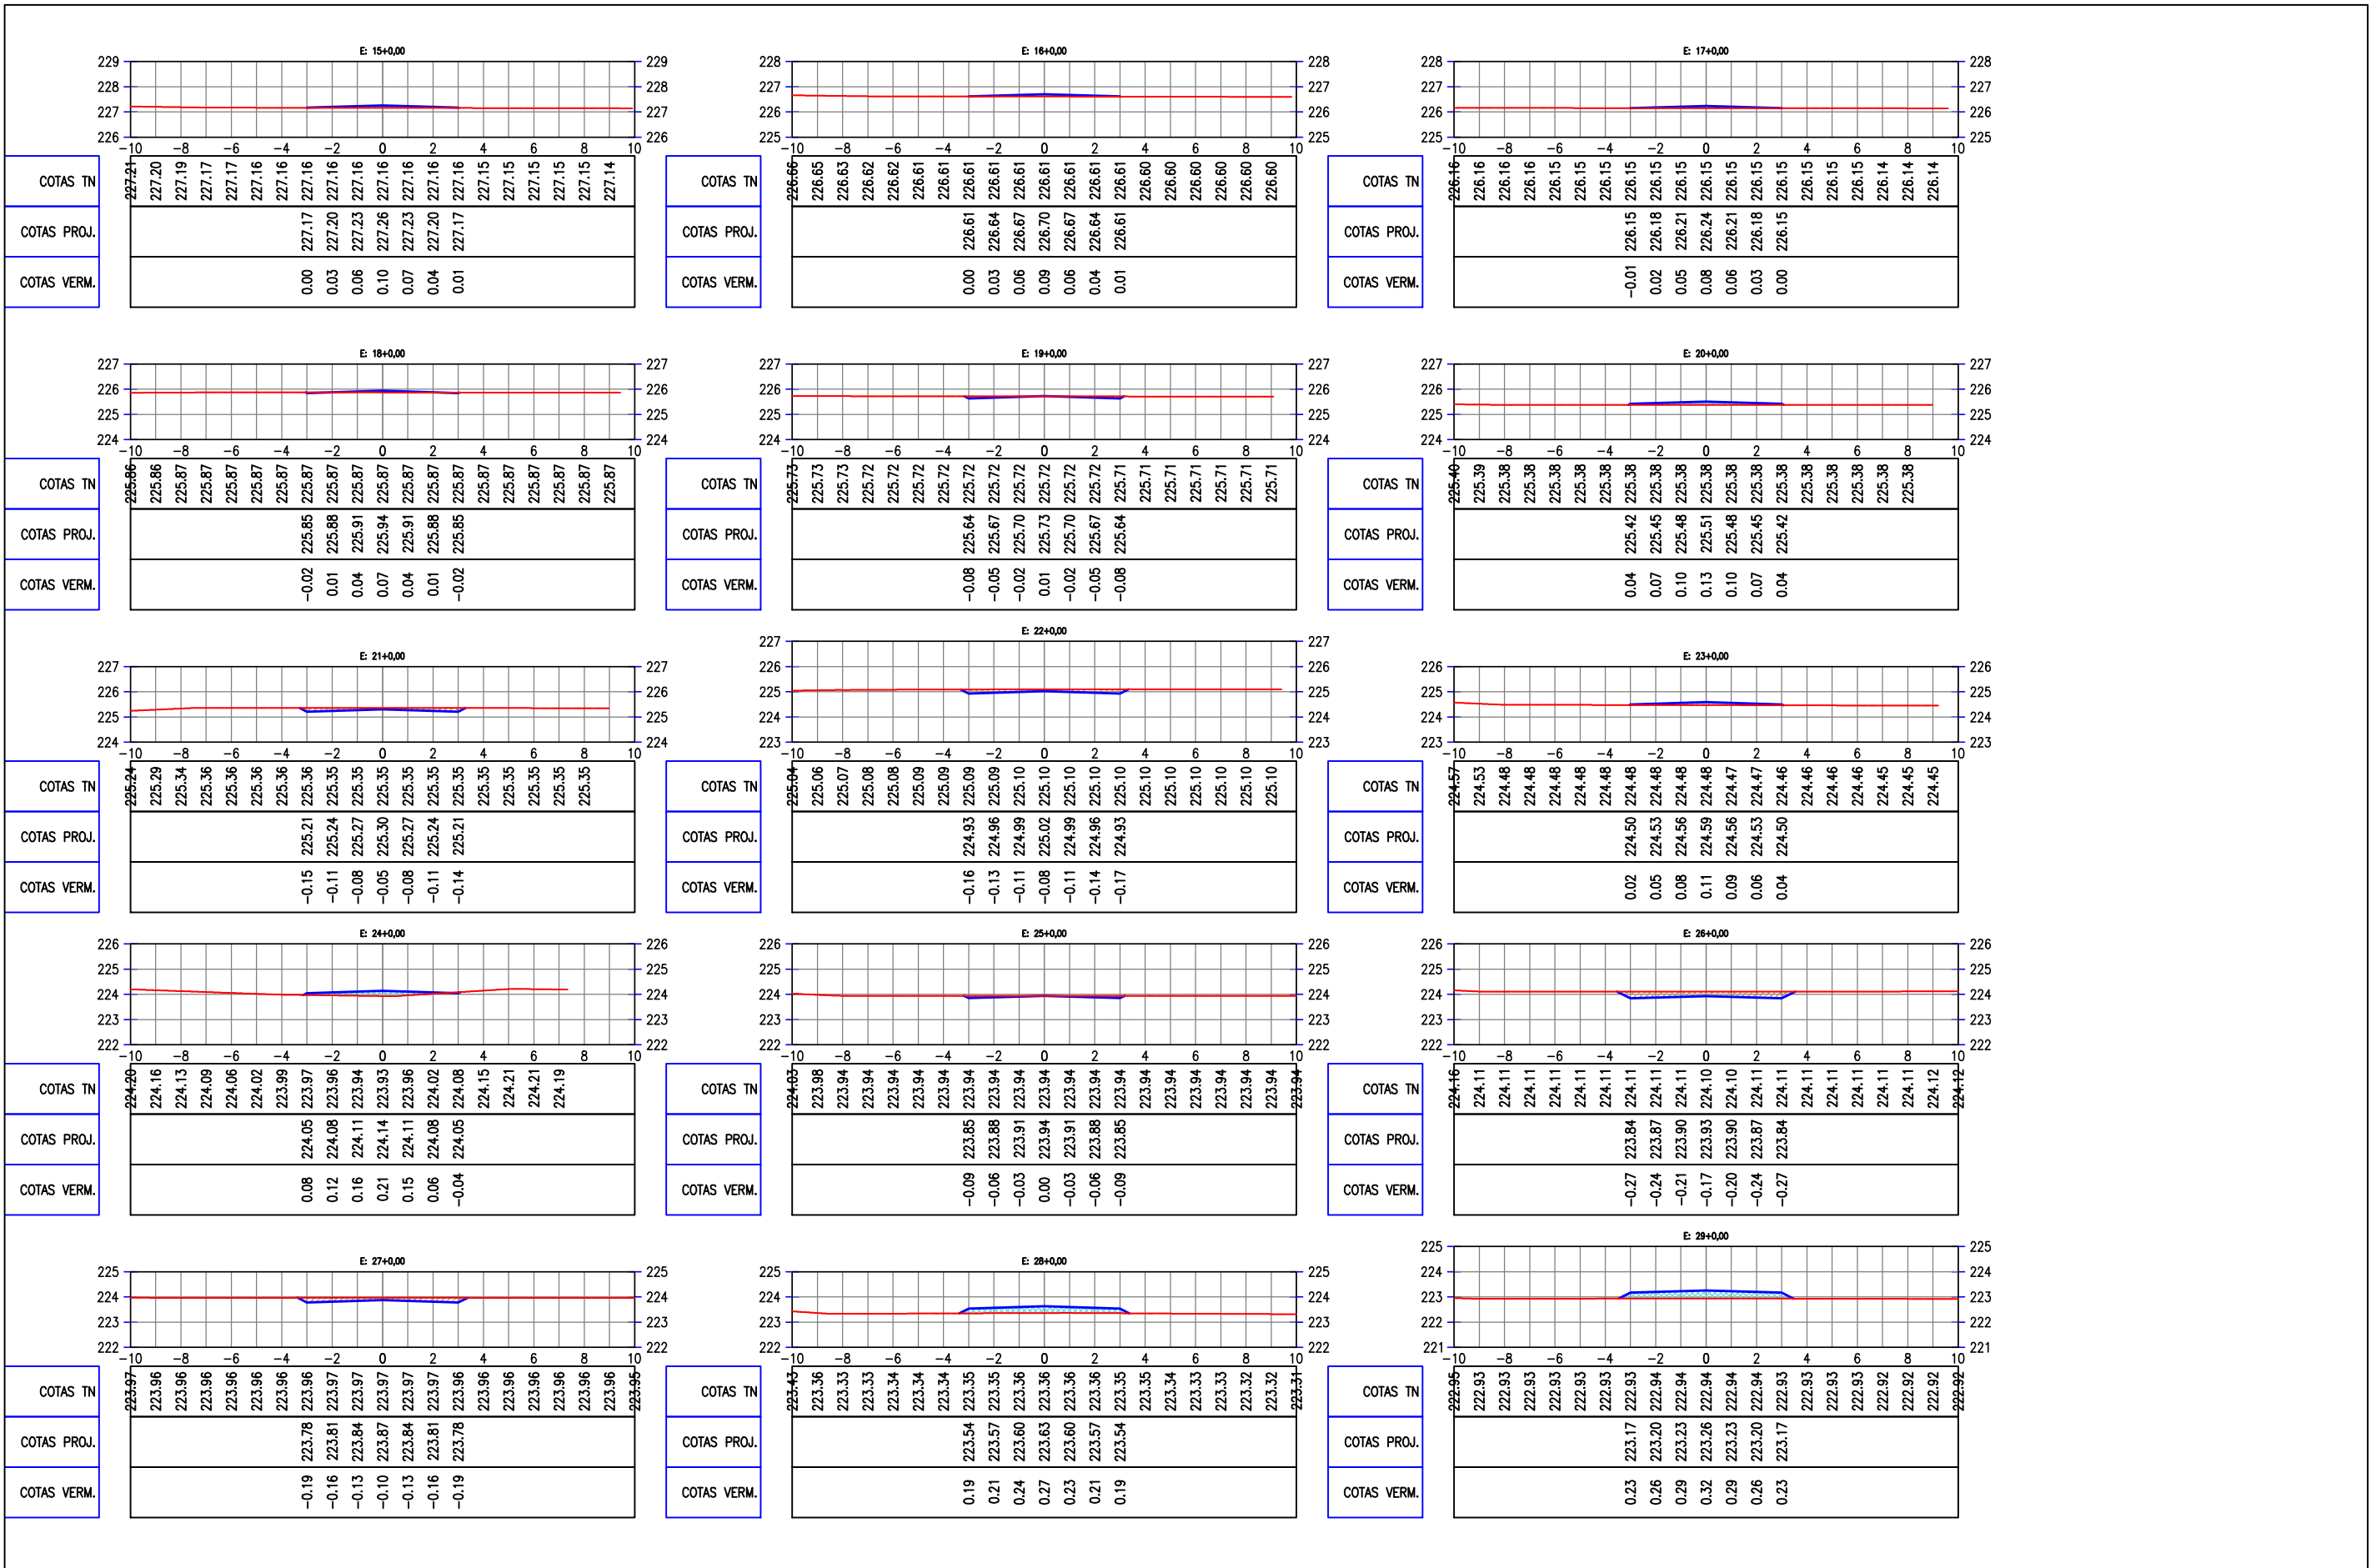


LEGENDA:

- ATERRO
- CORTE

JOTA BARROS PROJETOS  
 Arthur Moreira Torquato  
 Engº Civil - CREA 53900/D - CE



PREFEITURA MUNICIPAL DE MILHÃ - CE		PRANCHA:
ADEQUAÇÃO DE ESTRADAS VICINAIS NO MUNICÍPIO DE MILHÃ / CE		2 / 15
<b>BAIXA VERDE (LADO DIREITO) - SEÇÕES TRANSVERSAIS</b>		ESCALA:
PROJETISTA:	ENG. CIVIL ARTHUR MOREIRA TORQUATO - CREA 53.900D-CE	1/250
ARQUIVO:	MILHÃ_BAIXA VERDE_LD_SEÇÕES_R0.DWG	

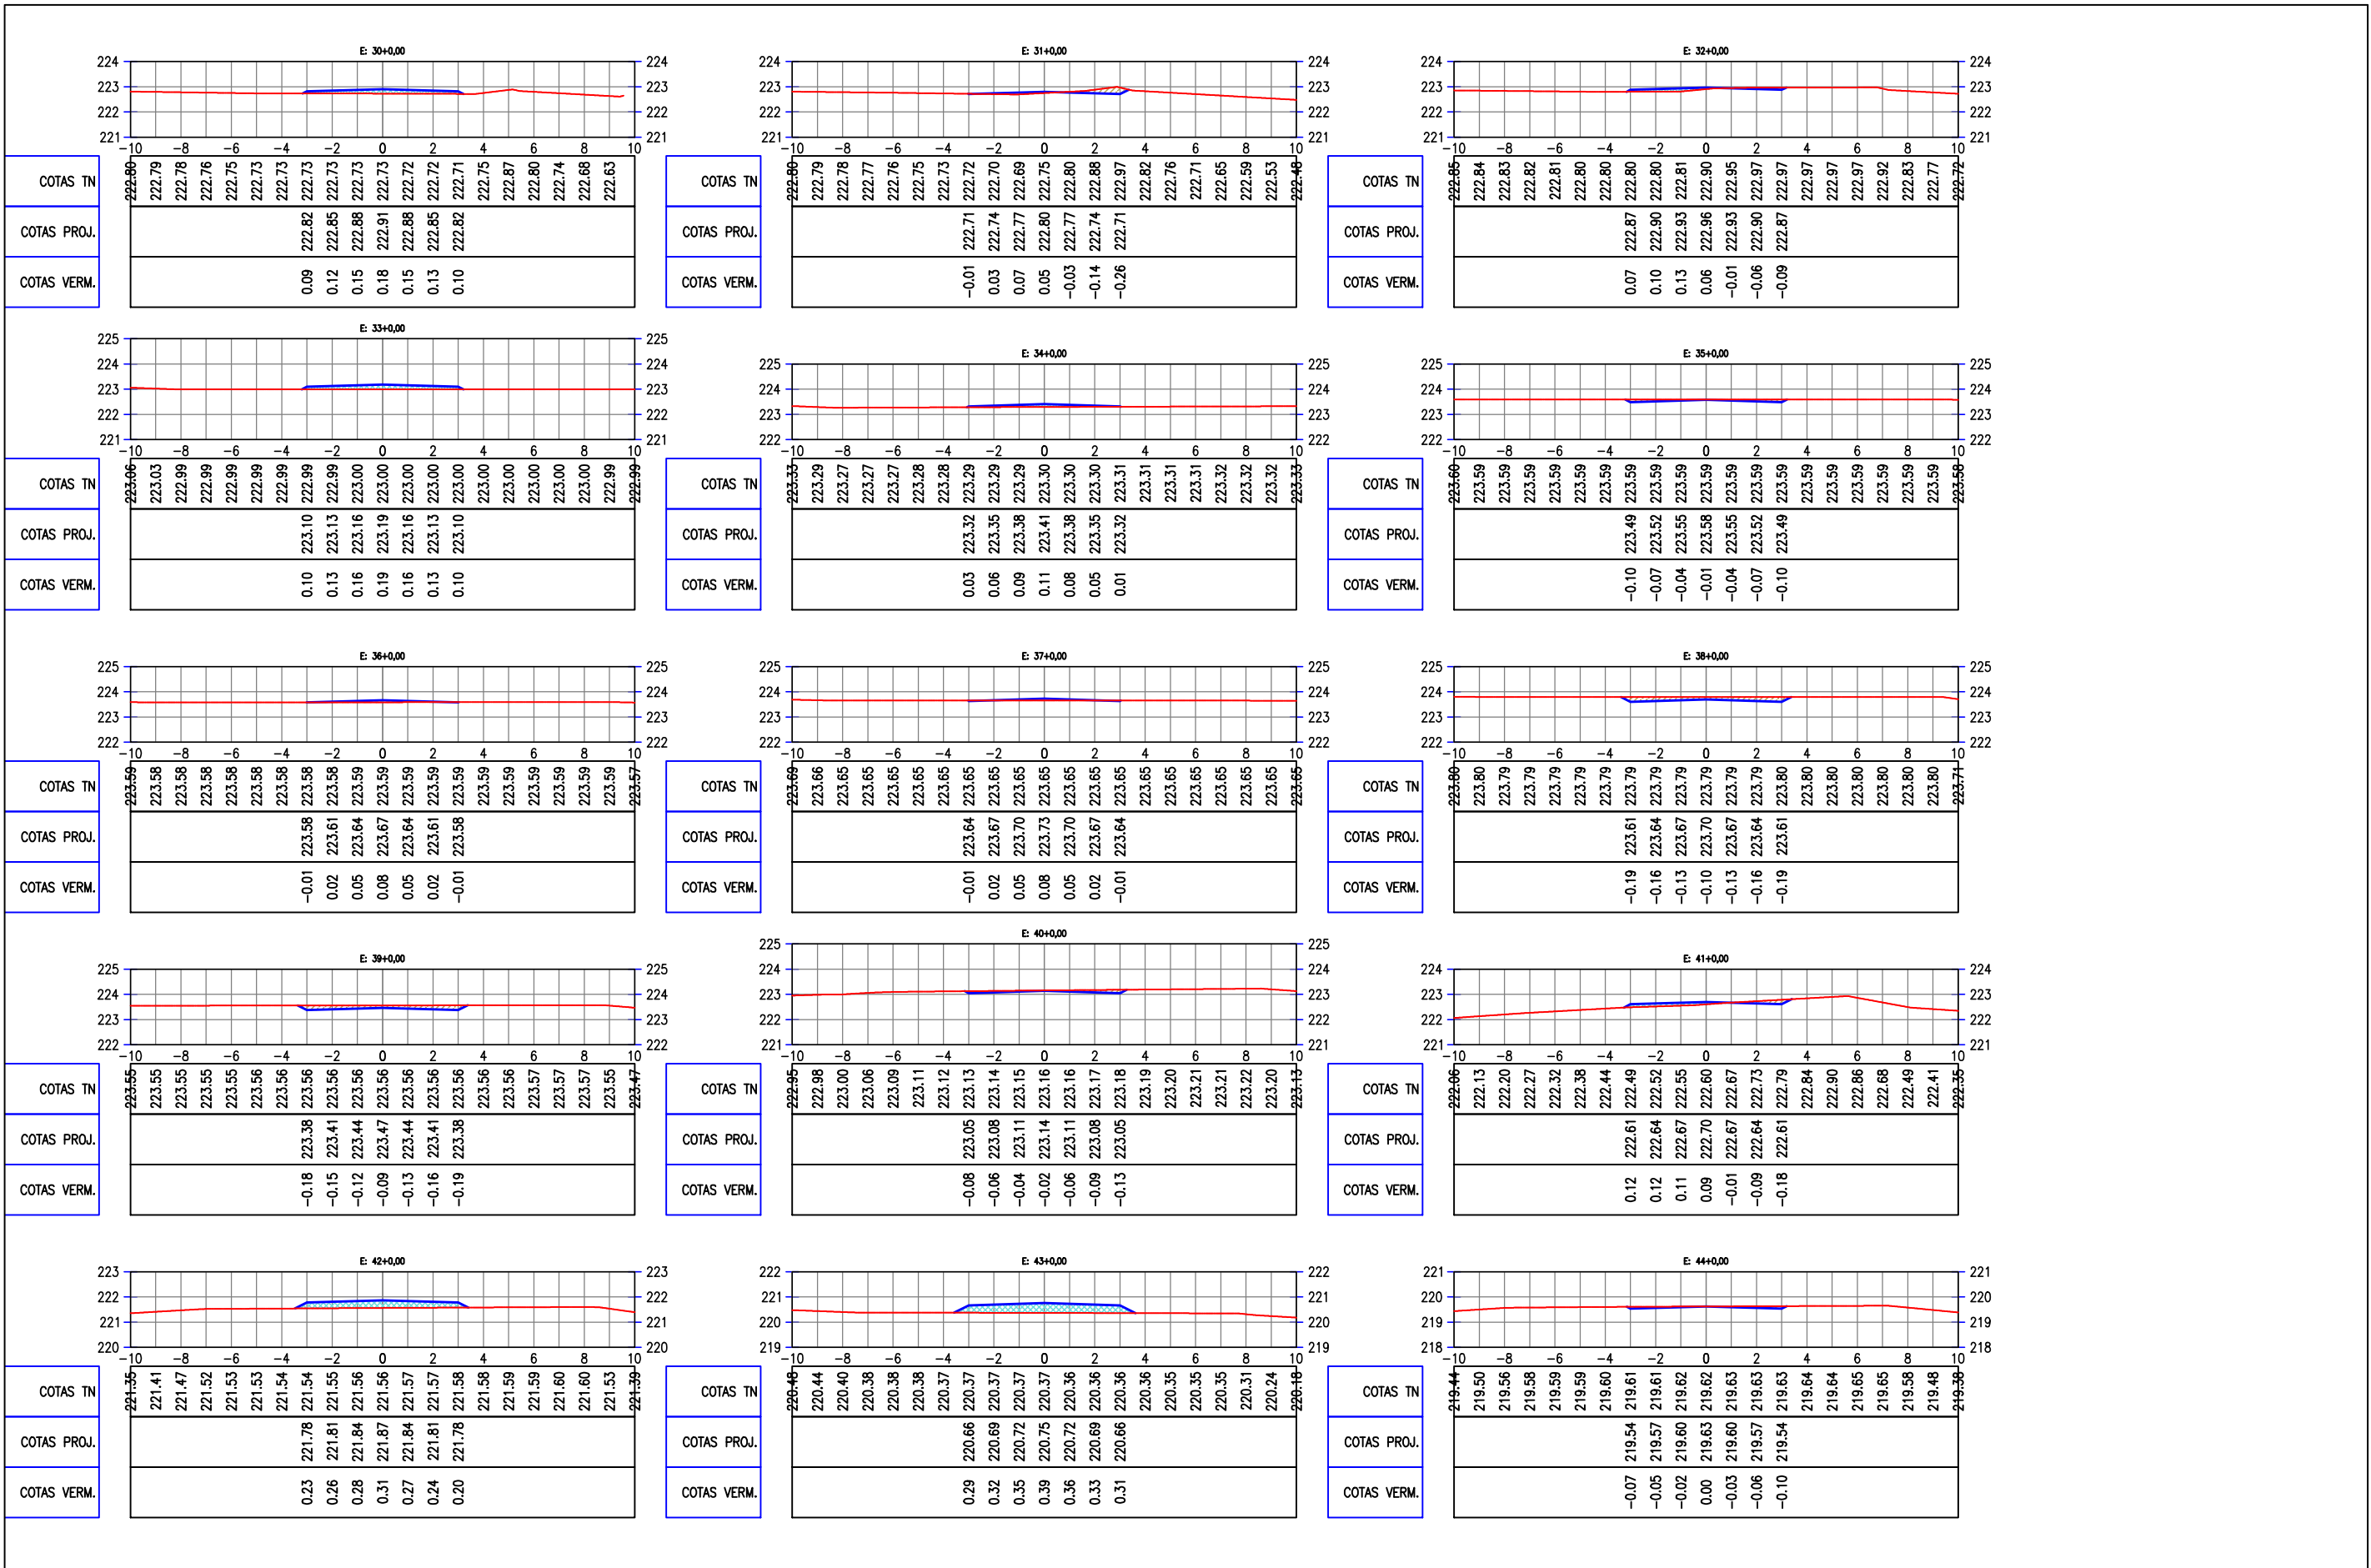













LEGENDA:

- ATERRO
- CORTE

JOTA BARROS PROJETOS  
 Arthur Moreira Torquato  
 Engº Civil - CREA 53900/D - CE



PREFEITURA MUNICIPAL DE MILHÃ - CE		PRANCHA:
ADEQUAÇÃO DE ESTRADAS VICINAIS NO MUNICÍPIO DE MILHÃ / CE		<b>3 / 15</b>
<b>BAIXA VERDE (LADO DIREITO) - SEÇÕES TRANSVERSAIS</b>		ESCALA:
PROJETISTA:	ENG. CIVIL ARTHUR MOREIRA TORQUATO - CREA 53.900D-CE	1/250
ARQUIVO:	MILHÃ_BAIXA VERDE_LD_SEÇÕES_R0.DWG	

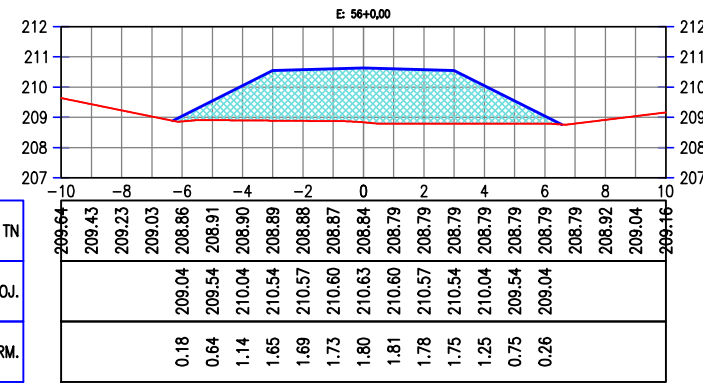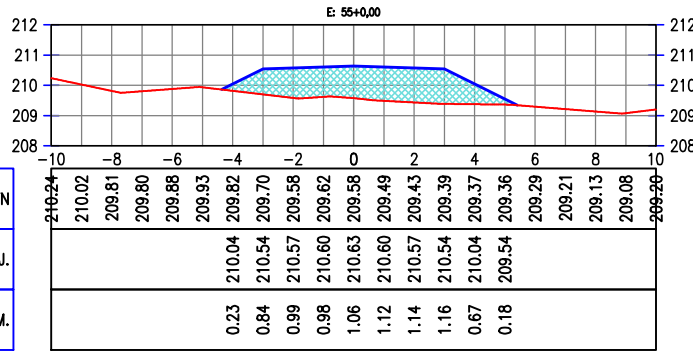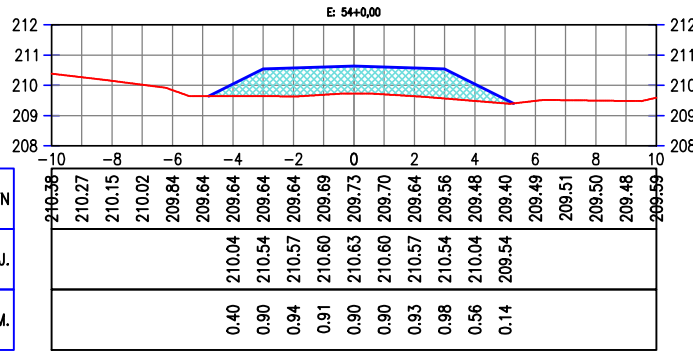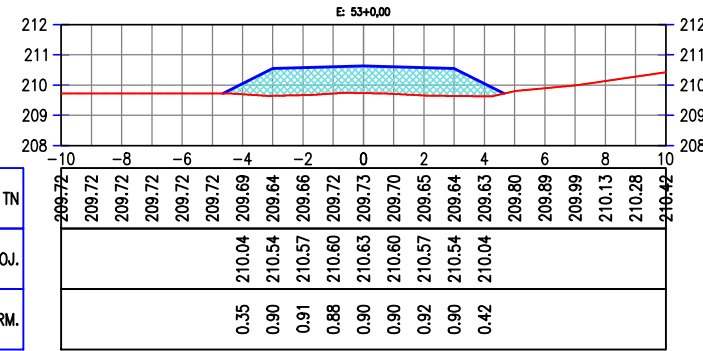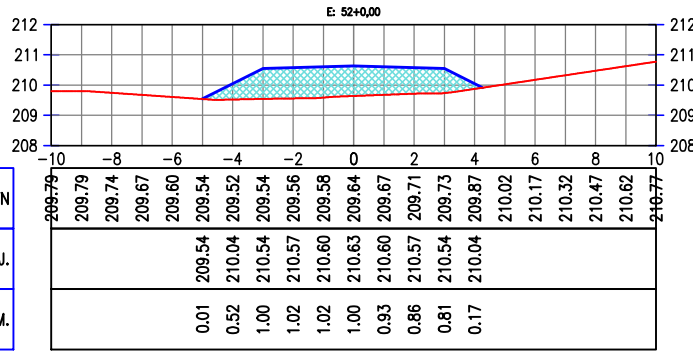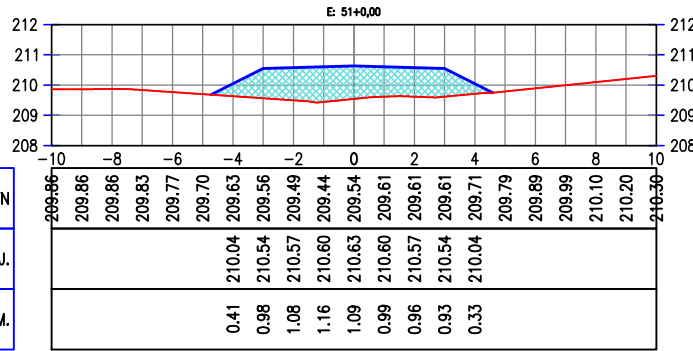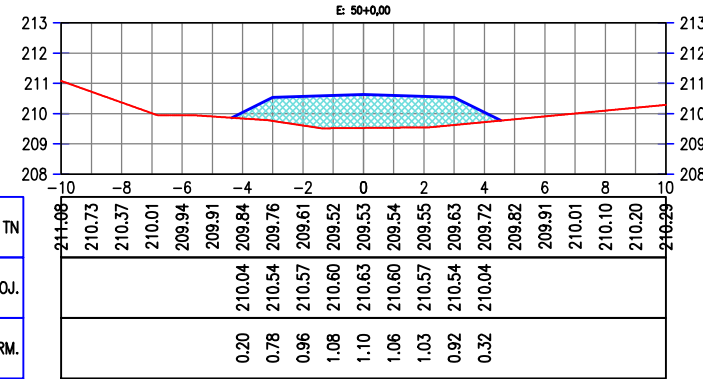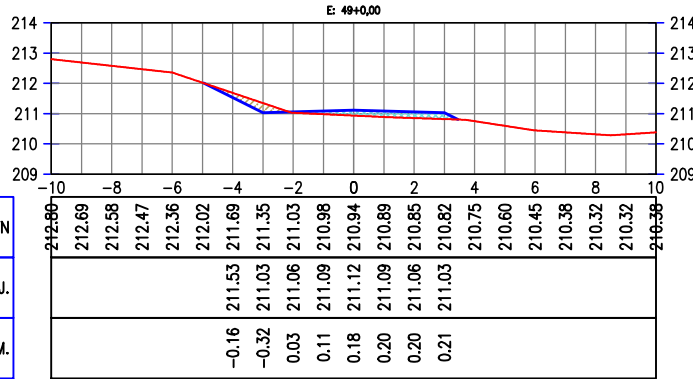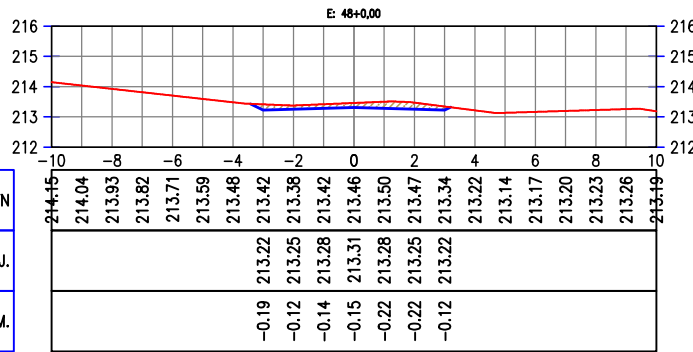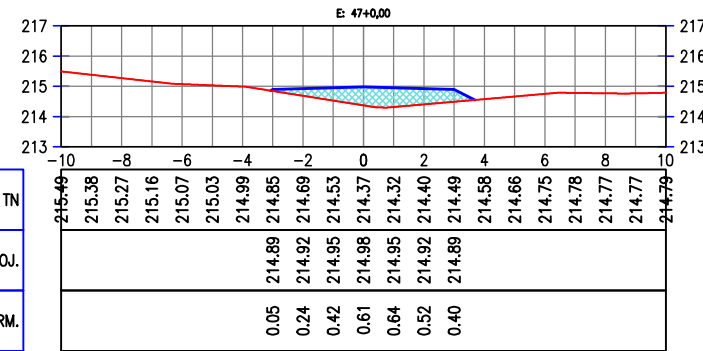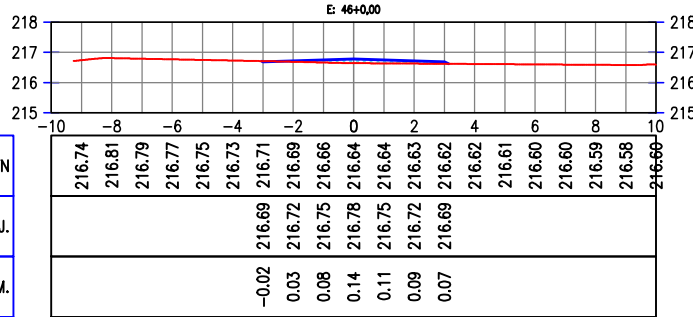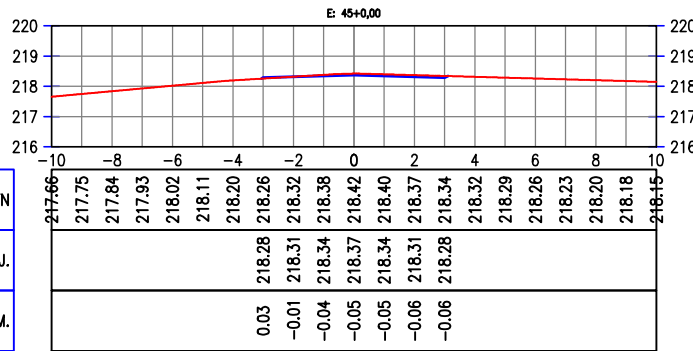

LEGENDA:



JOTA BARROS PROJETOS  
Arthur Moreira Torquato  
Engº Civil - CREA 53900/D - CE















PREFEITURA MUNICIPAL DE MILHÃ - CE  
ADEQUAÇÃO DE ESTRADAS VICINAIS NO MUNICÍPIO DE MILHÃ / CE

**BAIXA VERDE (LADO DIREITO) - SEÇÕES TRANSVERSAIS**

PROJETISTA: ENG. CIVIL ARTHUR MOREIRA TORQUATO - CREA 53.900D-CE  
ARQUIVO: MILHÃ\_BAIXA VERDE\_LD\_SEÇÕES\_R0.DWG

PRANCHA:  
**4 / 15**

ESCALA:  
1/250

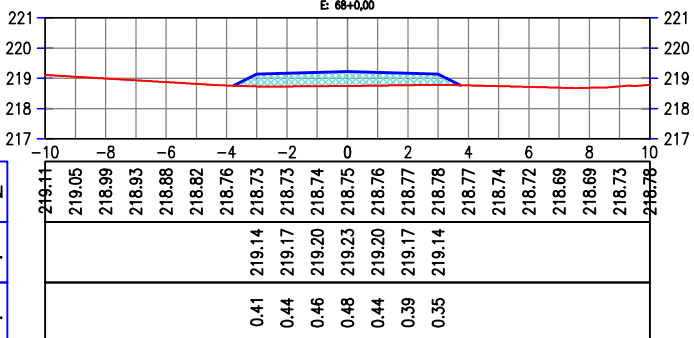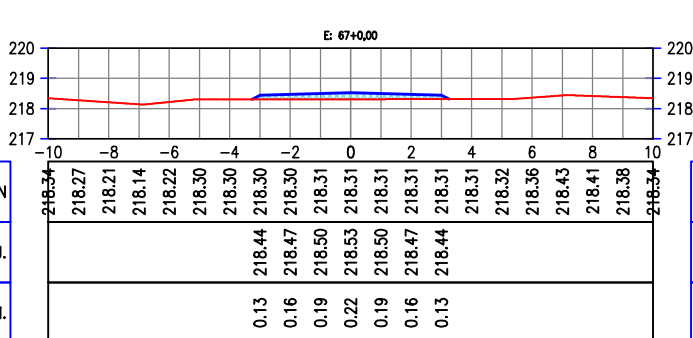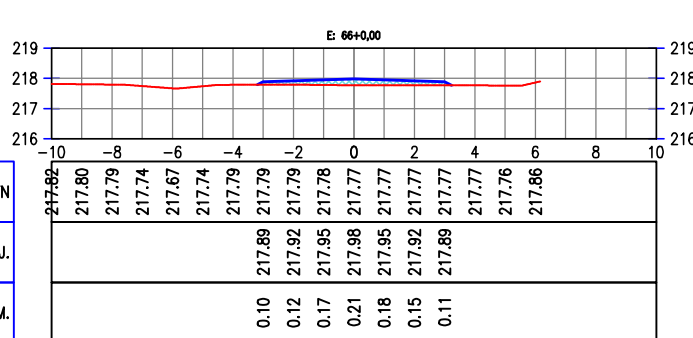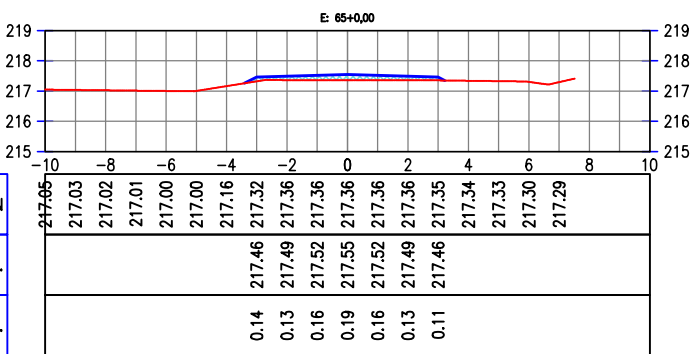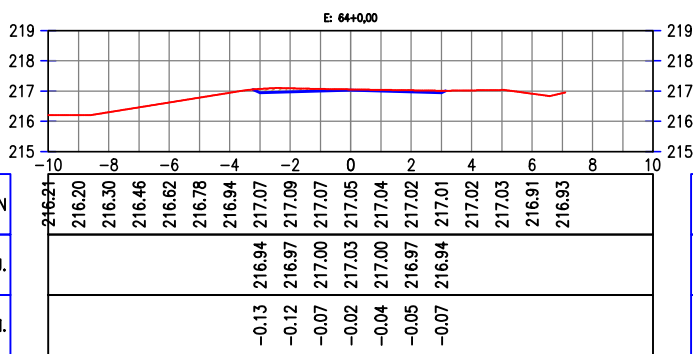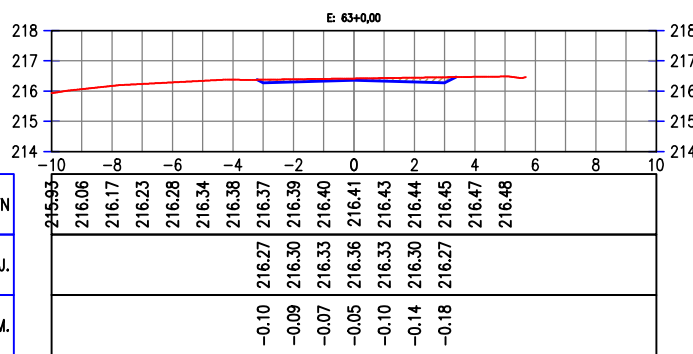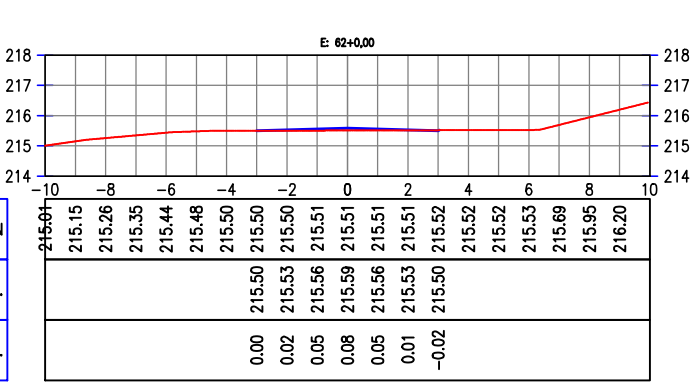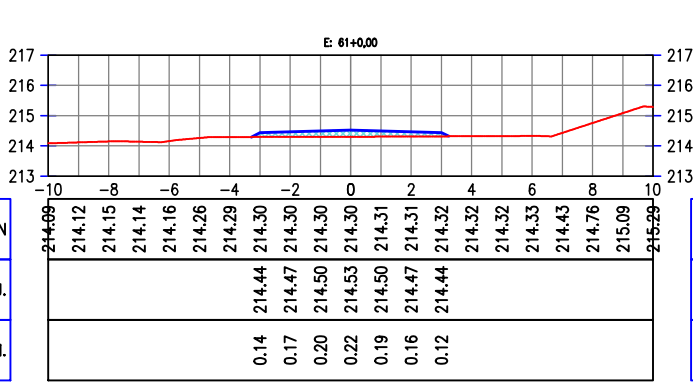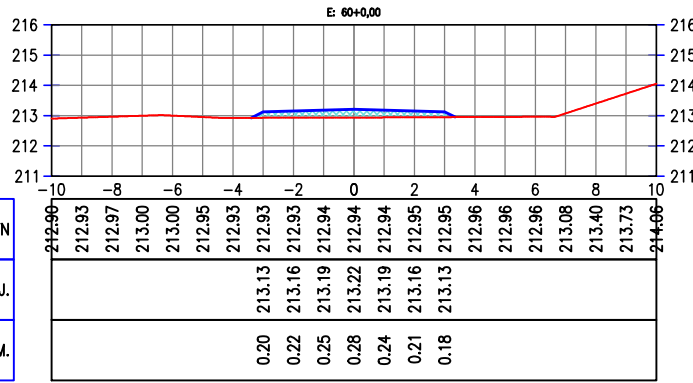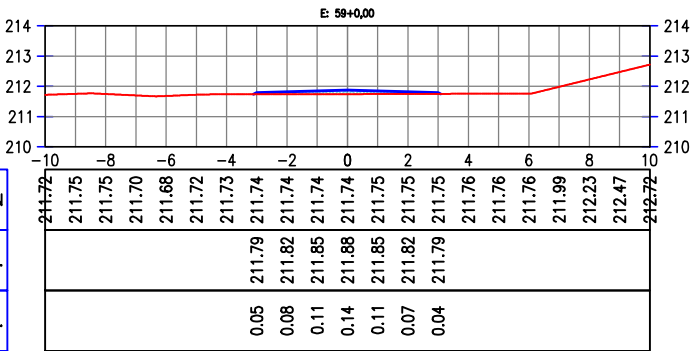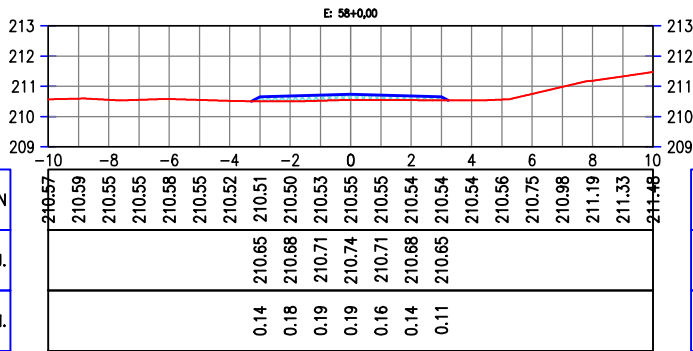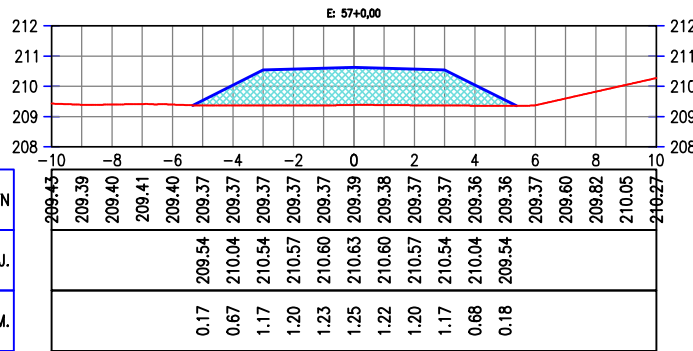

LEGENDA:




JOTA BARROS PROJETOS  
Arthur Moreira Torquato  
Engº Civil - CREA 53900/D - CE




PREFEITURA MUNICIPAL DE MILHÃ - CE	
ADEQUAÇÃO DE ESTRADAS VICINAIS NO MUNICÍPIO DE MILHÃ / CE	
BAIXA VERDE (LADO DIREITO) - SEÇÕES TRANSVERSAIS	
PROJETISTA:	ENG. CIVIL ARTHUR MOREIRA TORQUATO - CREA 53.900D-CE
ARQUIVO:	MILHÃ_BAIXA VERDE_LD_SEÇÕES_R0.DWG


PRANCHA:	5 / 15
ESCALA:	1/250

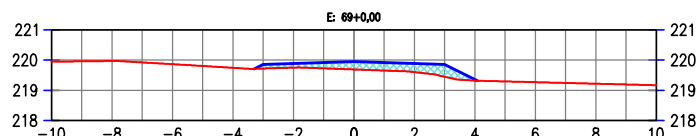


COTAS TN	219.95 219.96 219.97 219.92 219.86 219.80 219.74 219.72 219.75 219.72 219.69 219.65 219.60 219.45 219.32 219.29 219.27 219.24 219.22 219.19
COTAS PROJ.	
COTAS VERM.	0.14 0.14 0.19 0.26 0.27 0.29 0.41 0.04

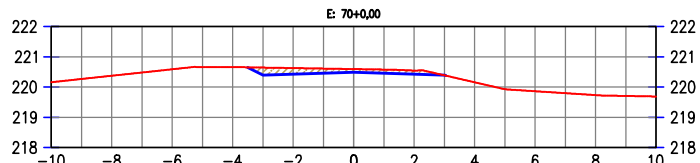


COTAS TN	220.16 220.27 220.37 220.48 220.59 220.66 220.66 220.64 220.63 220.61 220.59 220.58 220.54 220.39 220.16 219.93 219.86 219.80 219.73 219.71
COTAS PROJ.	
COTAS VERM.	-0.25 -0.20 -0.15 -0.11 -0.12 -0.12 0.01

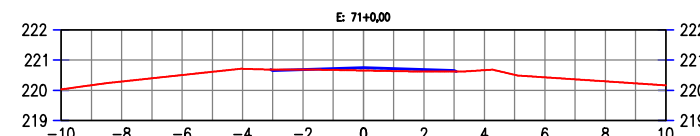


COTAS TN	220.05 220.17 220.29 220.40 220.50 220.61 220.71 220.69 220.69 220.67 220.65 220.64 220.62 220.62 220.51 220.43 220.36 220.30 220.23
COTAS PROJ.	
COTAS VERM.	-0.03 0.00 0.04 0.09 0.08 0.06 0.03

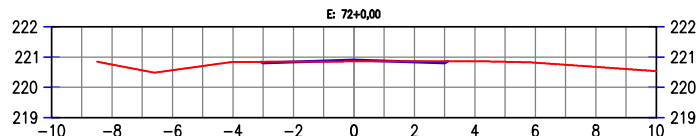


COTAS TN	220.75 220.56 220.57 220.70 220.84 220.84 220.85 220.85 220.86 220.86 220.86 220.84 220.81 220.74 220.67 220.60
COTAS PROJ.	
COTAS VERM.	-0.03 -0.01 0.02 0.04 0.01 -0.02 -0.05

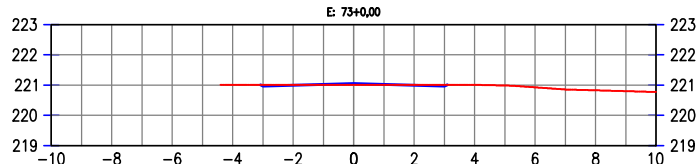


COTAS TN	221.00 220.96 221.01 221.01 221.01 221.01 221.01 221.01 221.01 221.01 221.01 220.98 220.92 220.85 220.83 220.80
COTAS PROJ.	
COTAS VERM.	-0.04 -0.01 0.02 0.05 0.02 -0.02 -0.05

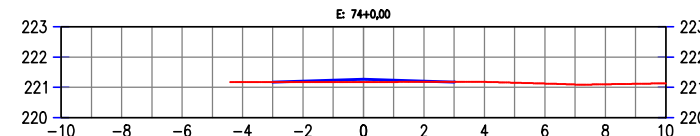


COTAS TN	221.17 221.17 221.17 221.17 221.17 221.18 221.18 221.18 221.15 221.12 221.09 221.10 221.12
COTAS PROJ.	
COTAS VERM.	0.00 0.03 0.06 0.09 0.06 0.02 -0.01

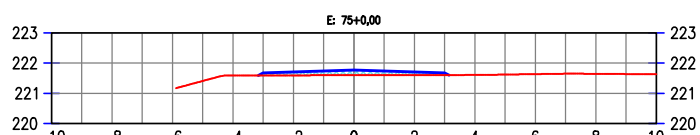


COTAS TN	221.41 221.59 221.59 221.59 221.59 221.60 221.60 221.60 221.61 221.62 221.63 221.65 221.64 221.63
COTAS PROJ.	
COTAS VERM.	0.08 0.11 0.14 0.17 0.14 0.10 0.07

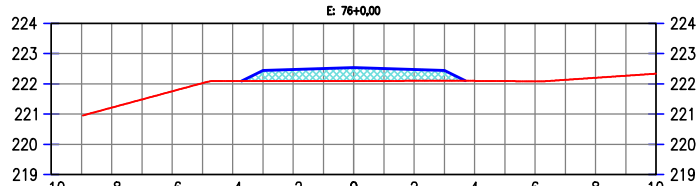


COTAS TN	221.21 221.48 221.75 222.02 222.09 222.09 222.09 222.09 222.10 222.10 222.10 222.09 222.08 222.13 222.20 222.27
COTAS PROJ.	
COTAS VERM.	0.36 0.38 0.41 0.44 0.41 0.38 0.35

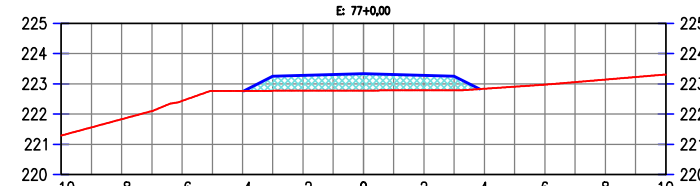


COTAS TN	221.56 221.83 222.10 222.43 222.76 222.77 222.77 222.77 222.78 222.78 222.78 222.79 222.84 222.90 222.97 223.06 223.14 223.22
COTAS PROJ.	
COTAS VERM.	0.48 0.50 0.53 0.56 0.52 0.49 0.46

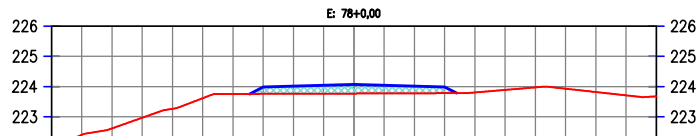

COTAS TN	222.40 222.62 222.97 223.26 223.62 223.76 223.76 223.77 223.77 223.77 223.78 223.78 223.80 223.89 223.97 223.93 223.82 223.71
COTAS PROJ.	
COTAS VERM.	0.22 0.25 0.28 0.30 0.27 0.24 0.20

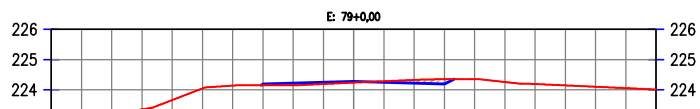

COTAS TN	222.61 222.83 223.19 223.35 223.66 224.05 224.14 224.15 224.15 224.19 224.24 224.24 224.28 224.33 224.35 224.35 224.26 224.19 224.15 224.10 224.06
COTAS PROJ.	
COTAS VERM.	0.03 0.07 0.06 0.04 -0.03 -0.11 -0.16

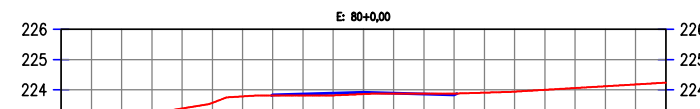

COTAS TN	222.53 222.74 222.83 223.22 223.38 223.57 223.78 223.81 223.81 223.81 223.86 223.87 223.87 223.88 223.91 223.94 224.00 224.06 224.12 224.18
COTAS PROJ.	
COTAS VERM.	0.02 0.05 0.08 0.06 0.02 -0.01 -0.04

LEGENDA:



JOTA BARROS PROJETOS  
Arthur Moreira Torquato  
Engº Civil - CREA 53900/D - CE



PREFEITURA MUNICIPAL DE MILHÃ - CE

ADEQUAÇÃO DE ESTRADAS VICINAIS NO MUNICÍPIO DE MILHÃ / CE

**BAIXA VERDE (LADO DIREITO) - SEÇÕES TRANSVERSAIS**

PROJETISTA: ENG. CIVIL ARTHUR MOREIRA TORQUATO - CREA 53.900D-CE

ARQUIVO: MILHÃ\_BAIXA VERDE\_LD\_SEÇÕES\_R0.DWG


PRANCHA:

**6 / 15**


ESCALA:

1/250




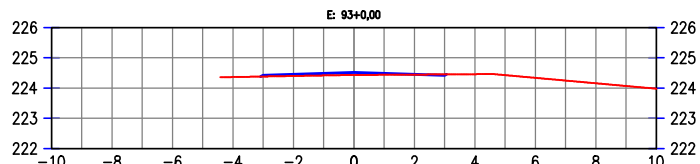


COTAS TN	224.36	224.38	224.41	224.43	224.44	224.45	224.46	224.43	224.34	224.25	224.16	224.07
COTAS PROJ.	224.42	224.45	224.48	224.48	224.45	224.42	224.46	224.43	224.34	224.25	224.16	224.07
COTAS VERM.	0.04	0.06	0.07	0.08	0.05	0.01	-0.03	0.04	0.06	0.07	0.08	0.05

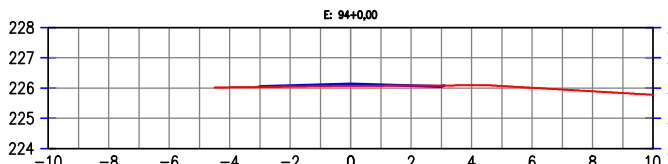


COTAS TN	226.02	226.03	226.05	226.06	226.07	226.07	226.08	226.09	226.07	226.01	225.95	225.89	225.83
COTAS PROJ.	226.04	226.07	226.10	226.10	226.13	226.07	226.04	226.09	226.07	226.01	225.95	225.89	225.83
COTAS VERM.	0.01	0.03	0.04	0.04	0.06	0.03	-0.01	0.04	0.06	0.07	0.08	0.05	0.04

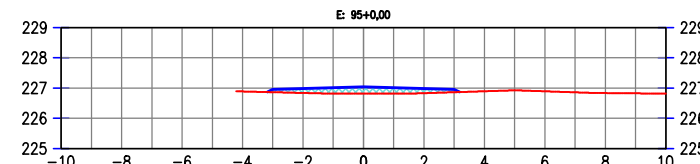


COTAS TN	226.89	226.86	226.84	226.82	226.82	226.81	226.83	226.86	226.89	226.92	226.89	226.86	226.82
COTAS PROJ.	226.95	226.98	227.01	227.04	227.01	226.81	226.83	226.95	226.89	226.92	226.89	226.86	226.82
COTAS VERM.	0.09	0.15	0.19	0.23	0.20	0.15	0.09	0.09	0.09	0.09	0.09	0.09	0.09

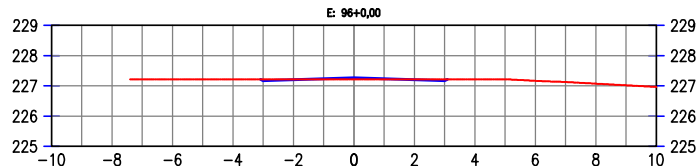


COTAS TN	227.22	227.22	227.22	227.22	227.22	227.22	227.22	227.22	227.17	227.13	227.08	227.02
COTAS PROJ.	227.18	227.21	227.24	227.24	227.21	227.18	227.22	227.22	227.17	227.13	227.08	227.02
COTAS VERM.	-0.04	0.02	0.05	0.01	-0.02	-0.04	0.04	0.04	0.04	0.04	0.04	0.04

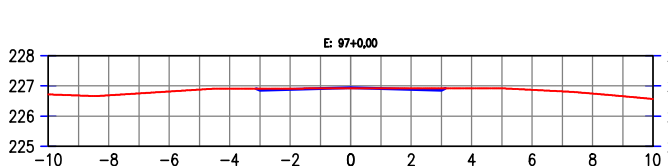


COTAS TN	226.68	226.69	226.75	226.82	226.88	226.91	226.91	226.92	226.92	226.92	226.87	226.82	226.75	226.66
COTAS PROJ.	226.72	226.85	226.88	226.91	226.92	226.92	226.92	226.92	226.92	226.87	226.82	226.75	226.66	
COTAS VERM.	-0.06	-0.03	0.00	0.03	0.00	0.00	-0.03	-0.06	-0.06	-0.06	-0.06	-0.06	-0.06	-0.06

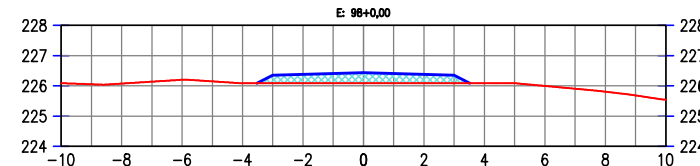


COTAS TN	226.06	226.08	226.14	226.20	226.15	226.09	226.09	226.09	226.09	226.09	226.09	226.09	226.09	226.09
COTAS PROJ.	226.06	226.08	226.14	226.20	226.15	226.09	226.09	226.09	226.09	226.09	226.09	226.09	226.09	226.09
COTAS VERM.	0.26	0.29	0.32	0.35	0.32	0.29	0.26	0.26	0.26	0.26	0.26	0.26	0.26	0.26

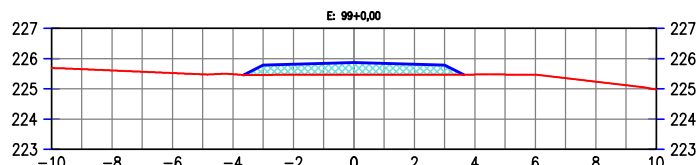


COTAS TN	225.65	225.61	225.57	225.52	225.48	225.49	225.46	225.47	225.47	225.47	225.47	225.47	225.47	225.47
COTAS PROJ.	225.79	225.82	225.85	225.88	225.88	225.85	225.82	225.79	225.79	225.79	225.79	225.79	225.79	225.79
COTAS VERM.	0.32	0.35	0.38	0.40	0.38	0.35	0.31	0.31	0.31	0.31	0.31	0.31	0.31	0.31

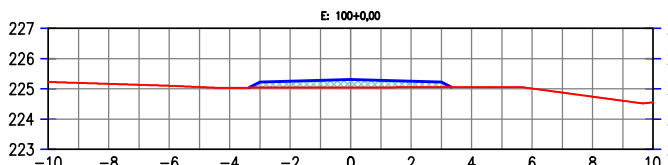


COTAS TN	225.20	225.17	225.14	225.10	225.06	225.04	225.04	225.05	225.05	225.05	225.05	225.05	225.05	225.05
COTAS PROJ.	225.22	225.25	225.28	225.31	225.28	225.25	225.22	225.22	225.22	225.22	225.22	225.22	225.22	225.22
COTAS VERM.	0.18	0.21	0.24	0.26	0.23	0.20	0.17	0.17	0.17	0.17	0.17	0.17	0.17	0.17

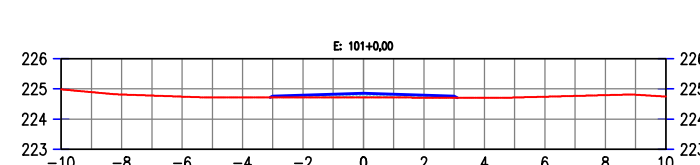


COTAS TN	224.89	224.81	224.78	224.74	224.72	224.72	224.72	224.71	224.71	224.71	224.71	224.71	224.71	224.71
COTAS PROJ.	224.89	224.81	224.78	224.74	224.72	224.72	224.71	224.71	224.71	224.71	224.71	224.71	224.71	224.71
COTAS VERM.	0.05	0.08	0.11	0.14	0.11	0.08	0.05	0.05	0.05	0.05	0.05	0.05	0.05	0.05

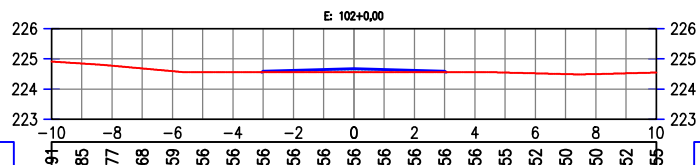


COTAS TN	224.85	224.77	224.68	224.59	224.56	224.56	224.56	224.56	224.56	224.56	224.56	224.56	224.56	224.56
COTAS PROJ.	224.85	224.77	224.68	224.59	224.56	224.56	224.56	224.56	224.56	224.56	224.56	224.56	224.56	224.56
COTAS VERM.	0.03	0.06	0.09	0.12	0.09	0.06	0.03	0.03	0.03	0.03	0.03	0.03	0.03	0.03

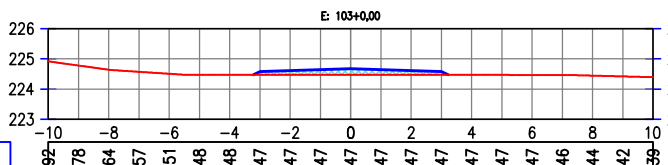


COTAS TN	224.76	224.64	224.51	224.48	224.48	224.47	224.47	224.47	224.47	224.47	224.46	224.44	224.42	224.39
COTAS PROJ.	224.76	224.64	224.51	224.48	224.48	224.47	224.47	224.47	224.47	224.47	224.46	224.44	224.42	224.39
COTAS VERM.	0.11	0.14	0.17	0.20	0.17	0.14	0.11	0.11	0.11	0.11	0.11	0.11	0.11	0.11

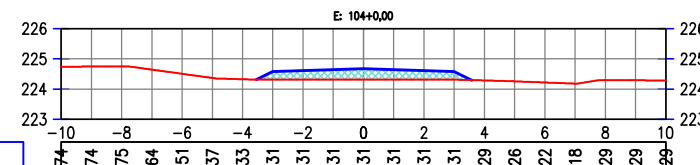


COTAS TN	224.74	224.74	224.75	224.64	224.51	224.37	224.33	224.31	224.31	224.31	224.31	224.31	224.29	224.29
COTAS PROJ.	224.74	224.74	224.75	224.64	224.51	224.37	224.33	224.31	224.31	224.31	224.31	224.31	224.29	224.29
COTAS VERM.	0.27	0.30	0.33	0.36	0.33	0.30	0.27	0.27	0.27	0.27	0.27	0.27	0.27	0.27

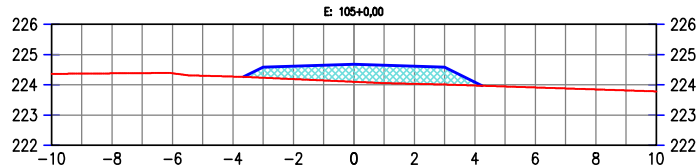

COTAS TN	224.37	224.38	224.39	224.38	224.30	224.27	224.23	224.19	224.14	224.10	224.05	224.03	224.01	223.98	223.94	223.91	223.88	223.85	223.81	223.78
COTAS PROJ.	224.58	224.61	224.64	224.64	224.61	224.58	224.58	224.58	224.58	224.58	224.58	224.58	224.58	224.58	224.58	224.58	224.58	224.58	224.58	224.58
COTAS VERM.	0.35	0.43	0.50	0.58	0.59	0.58	0.58	0.58	0.58	0.58	0.58	0.58	0.58	0.58	0.58	0.58	0.58	0.58	0.58	0.58

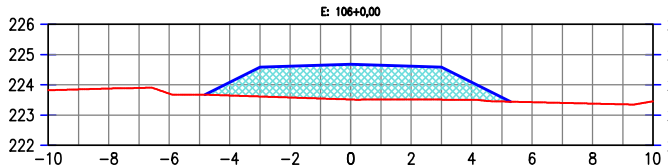

COTAS TN	223.85	223.88	223.89	223.71	223.67	223.65	223.61	223.58	223.55	223.51	223.51	223.51	223.52	223.52	223.51	223.50	223.45	223.42	223.40	223.38	223.35	223.35	223.35
COTAS PROJ.	223.85	223.88	223.89	223.71	223.67	223.65	223.61	223.58	223.55	223.51	223.51	223.51	223.52	223.52	223.51	223.50	223.45	223.42	223.40	223.38	223.35	223.35	223.35
COTAS VERM.	0.44	0.97	1.03	1.10	1.16	1.13	1.10	1.07	0.98	0.89	0.89	0.89	0.89	0.89	0.89	0.89	0.89	0.89	0.89	0.89	0.89	0.89	0.89

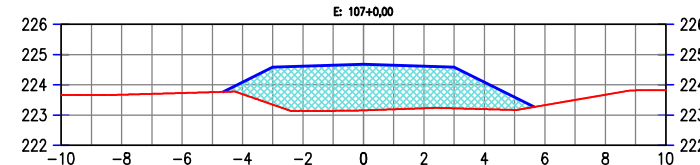

COTAS TN	223.66	223.67	223.70	223.73	223.76	223.69	223.54	223.34	223.14	223.14	223.14	223.14	223.14	223.14	223.14	223.14	223.14	223.14	223.14	223.14	223.14	223.14	223.14
COTAS PROJ.	223.66	223.67	223.70	223.73	223.76	223.69	223.54	223.34	223.14	223.14	223.14	223.14	223.14	223.14	223.14	223.14	223.14	223.14	223.14	223.14	223.14	223.14	223.14
COTAS VERM.	0.39	1.24	1.48	1.51	1.52	1.45	1.39	1.36	0.89	0.89	0.89	0.89	0.89	0.89	0.89	0.89	0.89	0.89	0.89	0.89	0.89	0.89	0.89

LEGENDA:



ATERRO



CORTE

JOTA BARROS PROJETOS  
Arthur Moreira Torquato  
Engº Civil - CREA 53900/D - CE



PREFEITURA MUNICIPAL DE MILHÃ - CE

ADEQUAÇÃO DE ESTRADAS VICINAIS NO MUNICÍPIO DE MILHÃ / CE

BAIXA VERDE (LADO DIREITO) - SEÇÕES TRANSVERSAIS

PROJETISTA: ENG. CIVIL ARTHUR MOREIRA TORQUATO - CREA 53.900D-CE

ARQUIVO: MILHÃ\_BAIXA VERDE\_LD\_SEÇÕES\_R0.DWG


PRANCHA:

8 / 15

ESCALA:

1/250



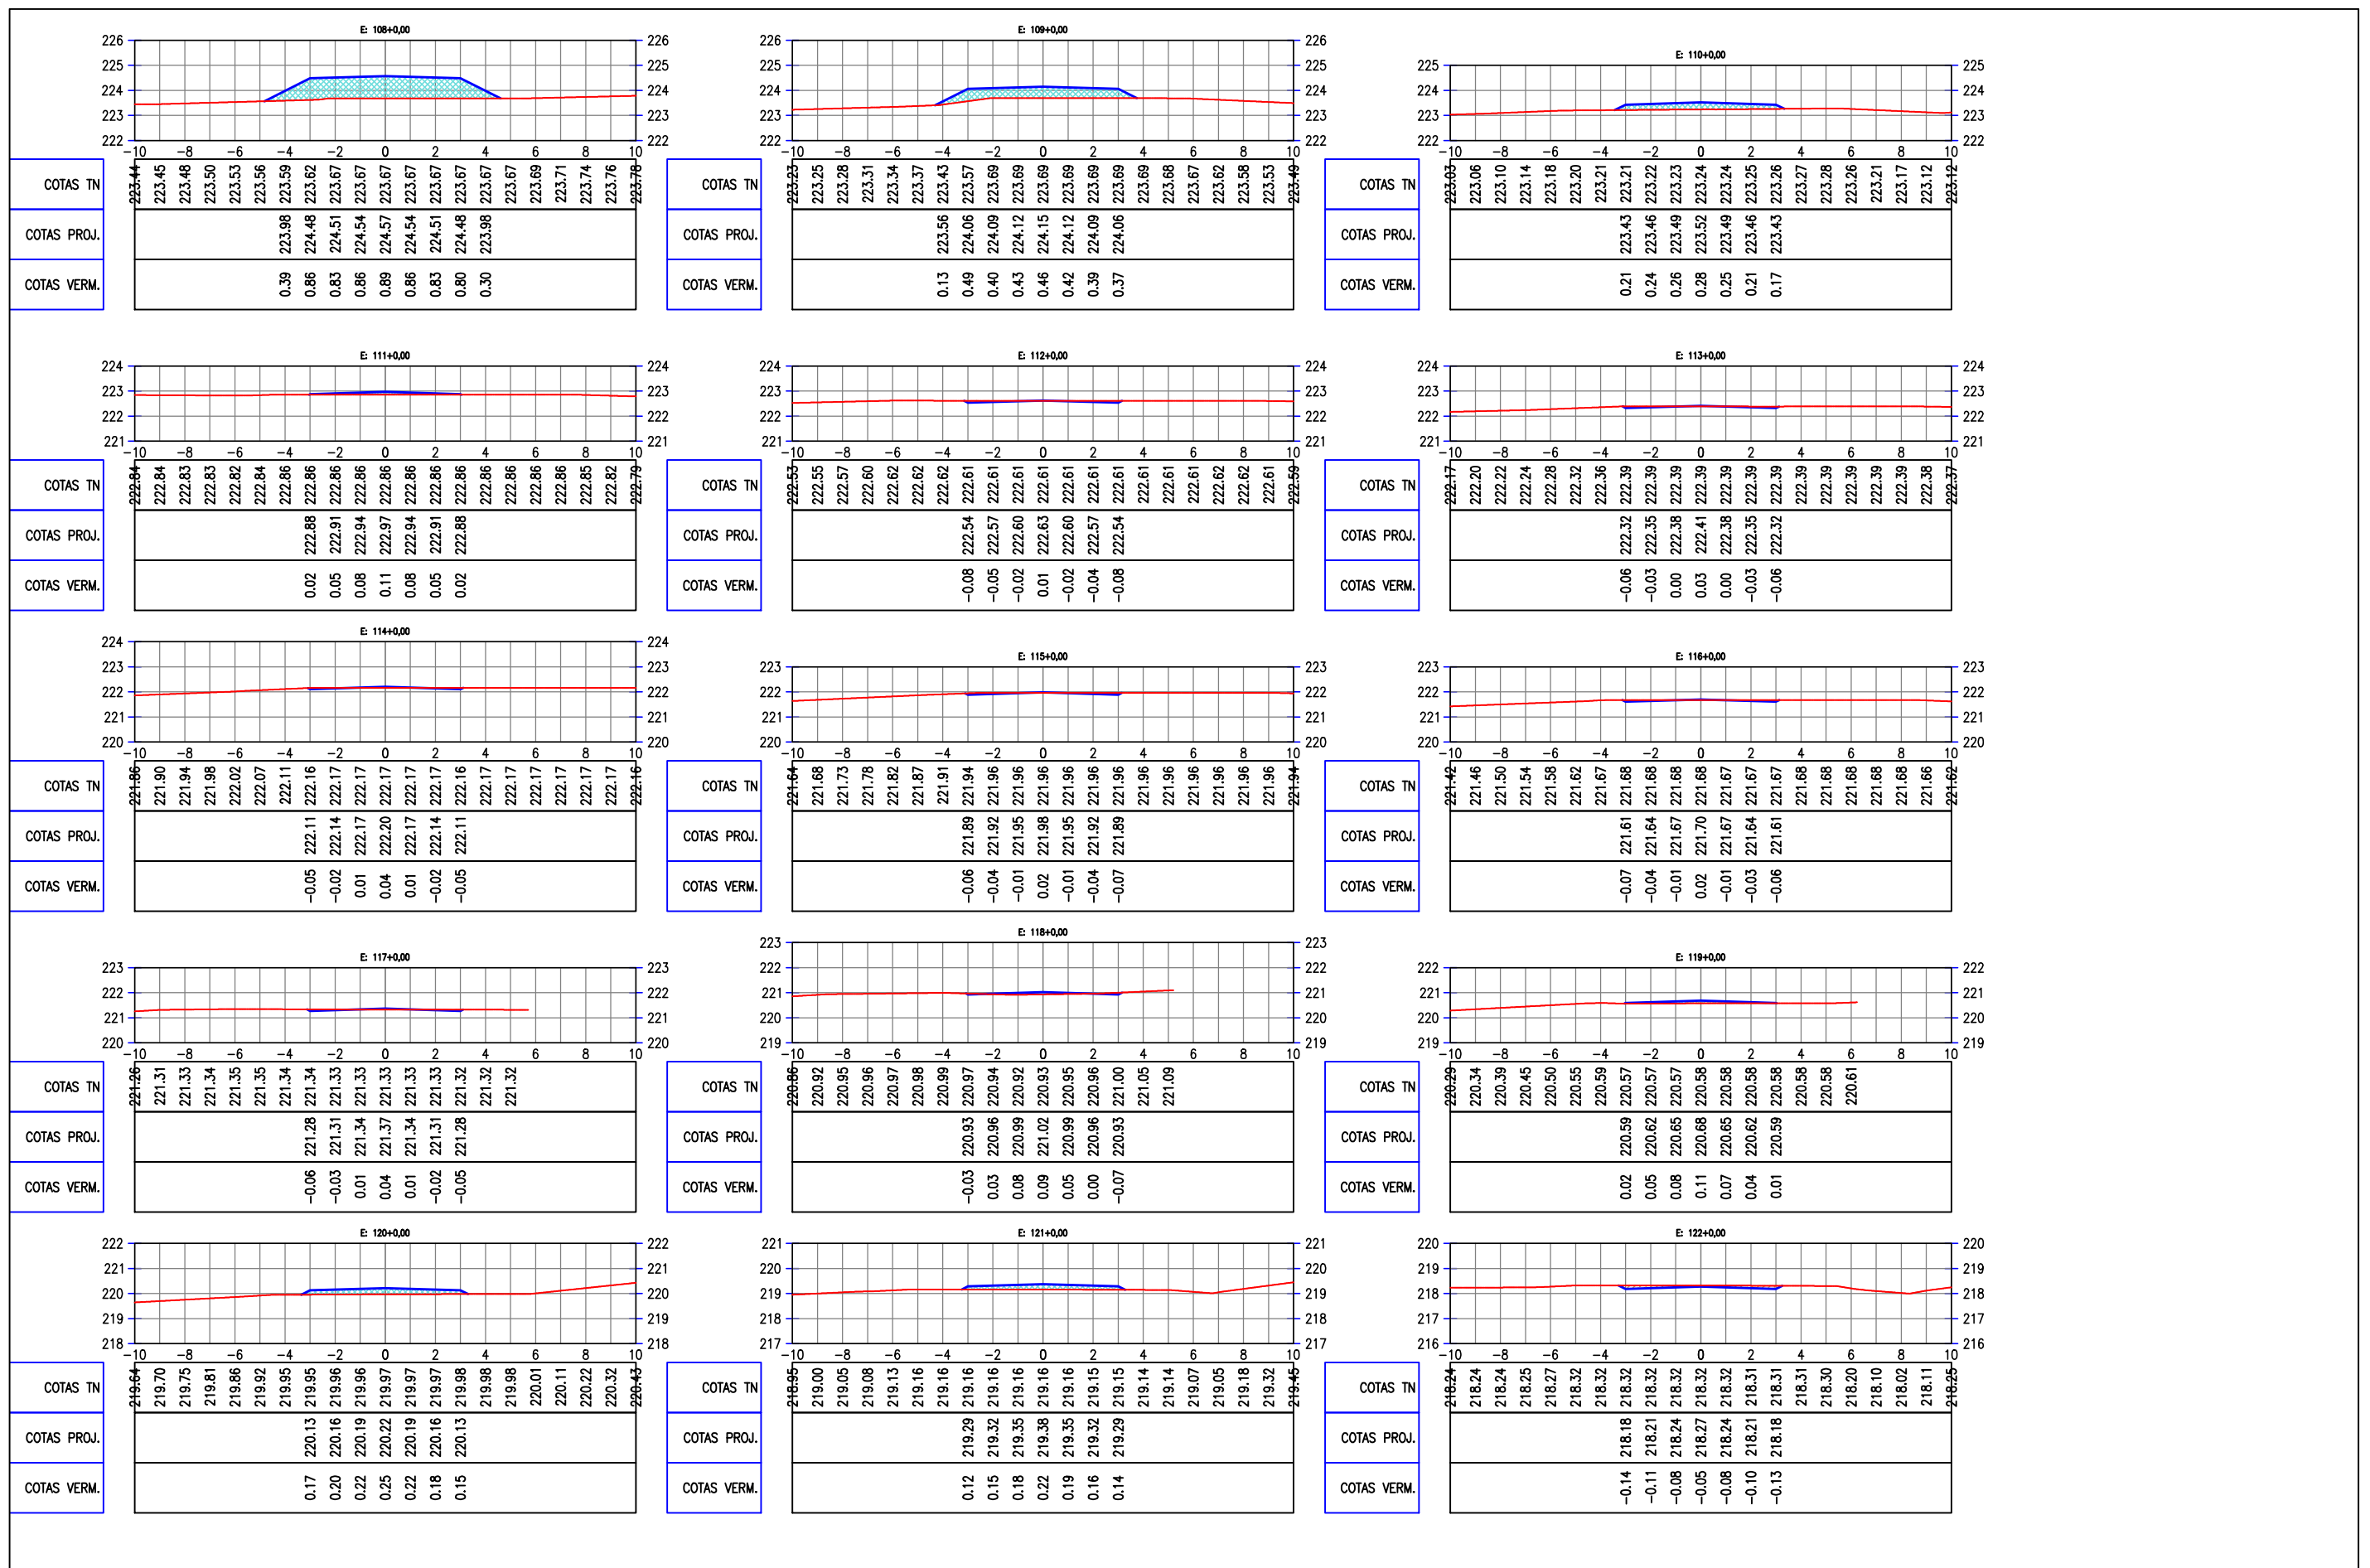


LEGENDA:



JOTA BARROS PROJETOS  
Arthur Moreira Torquato  
Engº Civil - CREA 53900/D - CE



PREFEITURA MUNICIPAL DE MILHÃ - CE		PRANCHA:
ADEQUAÇÃO DE ESTRADAS VICINAIS NO MUNICÍPIO DE MILHÃ / CE		9 / 15
BAIXA VERDE (LADO DIREITO) - SEÇÕES TRANSVERSAIS		ESCALA:
PROJETISTA:	ENG. CIVIL ARTHUR MOREIRA TORQUATO - CREA 53.900D-CE	1/250
ARQUIVO:	MILHÃ_BAIXA VERDE_LD_SEÇÕES_R0.DWG	

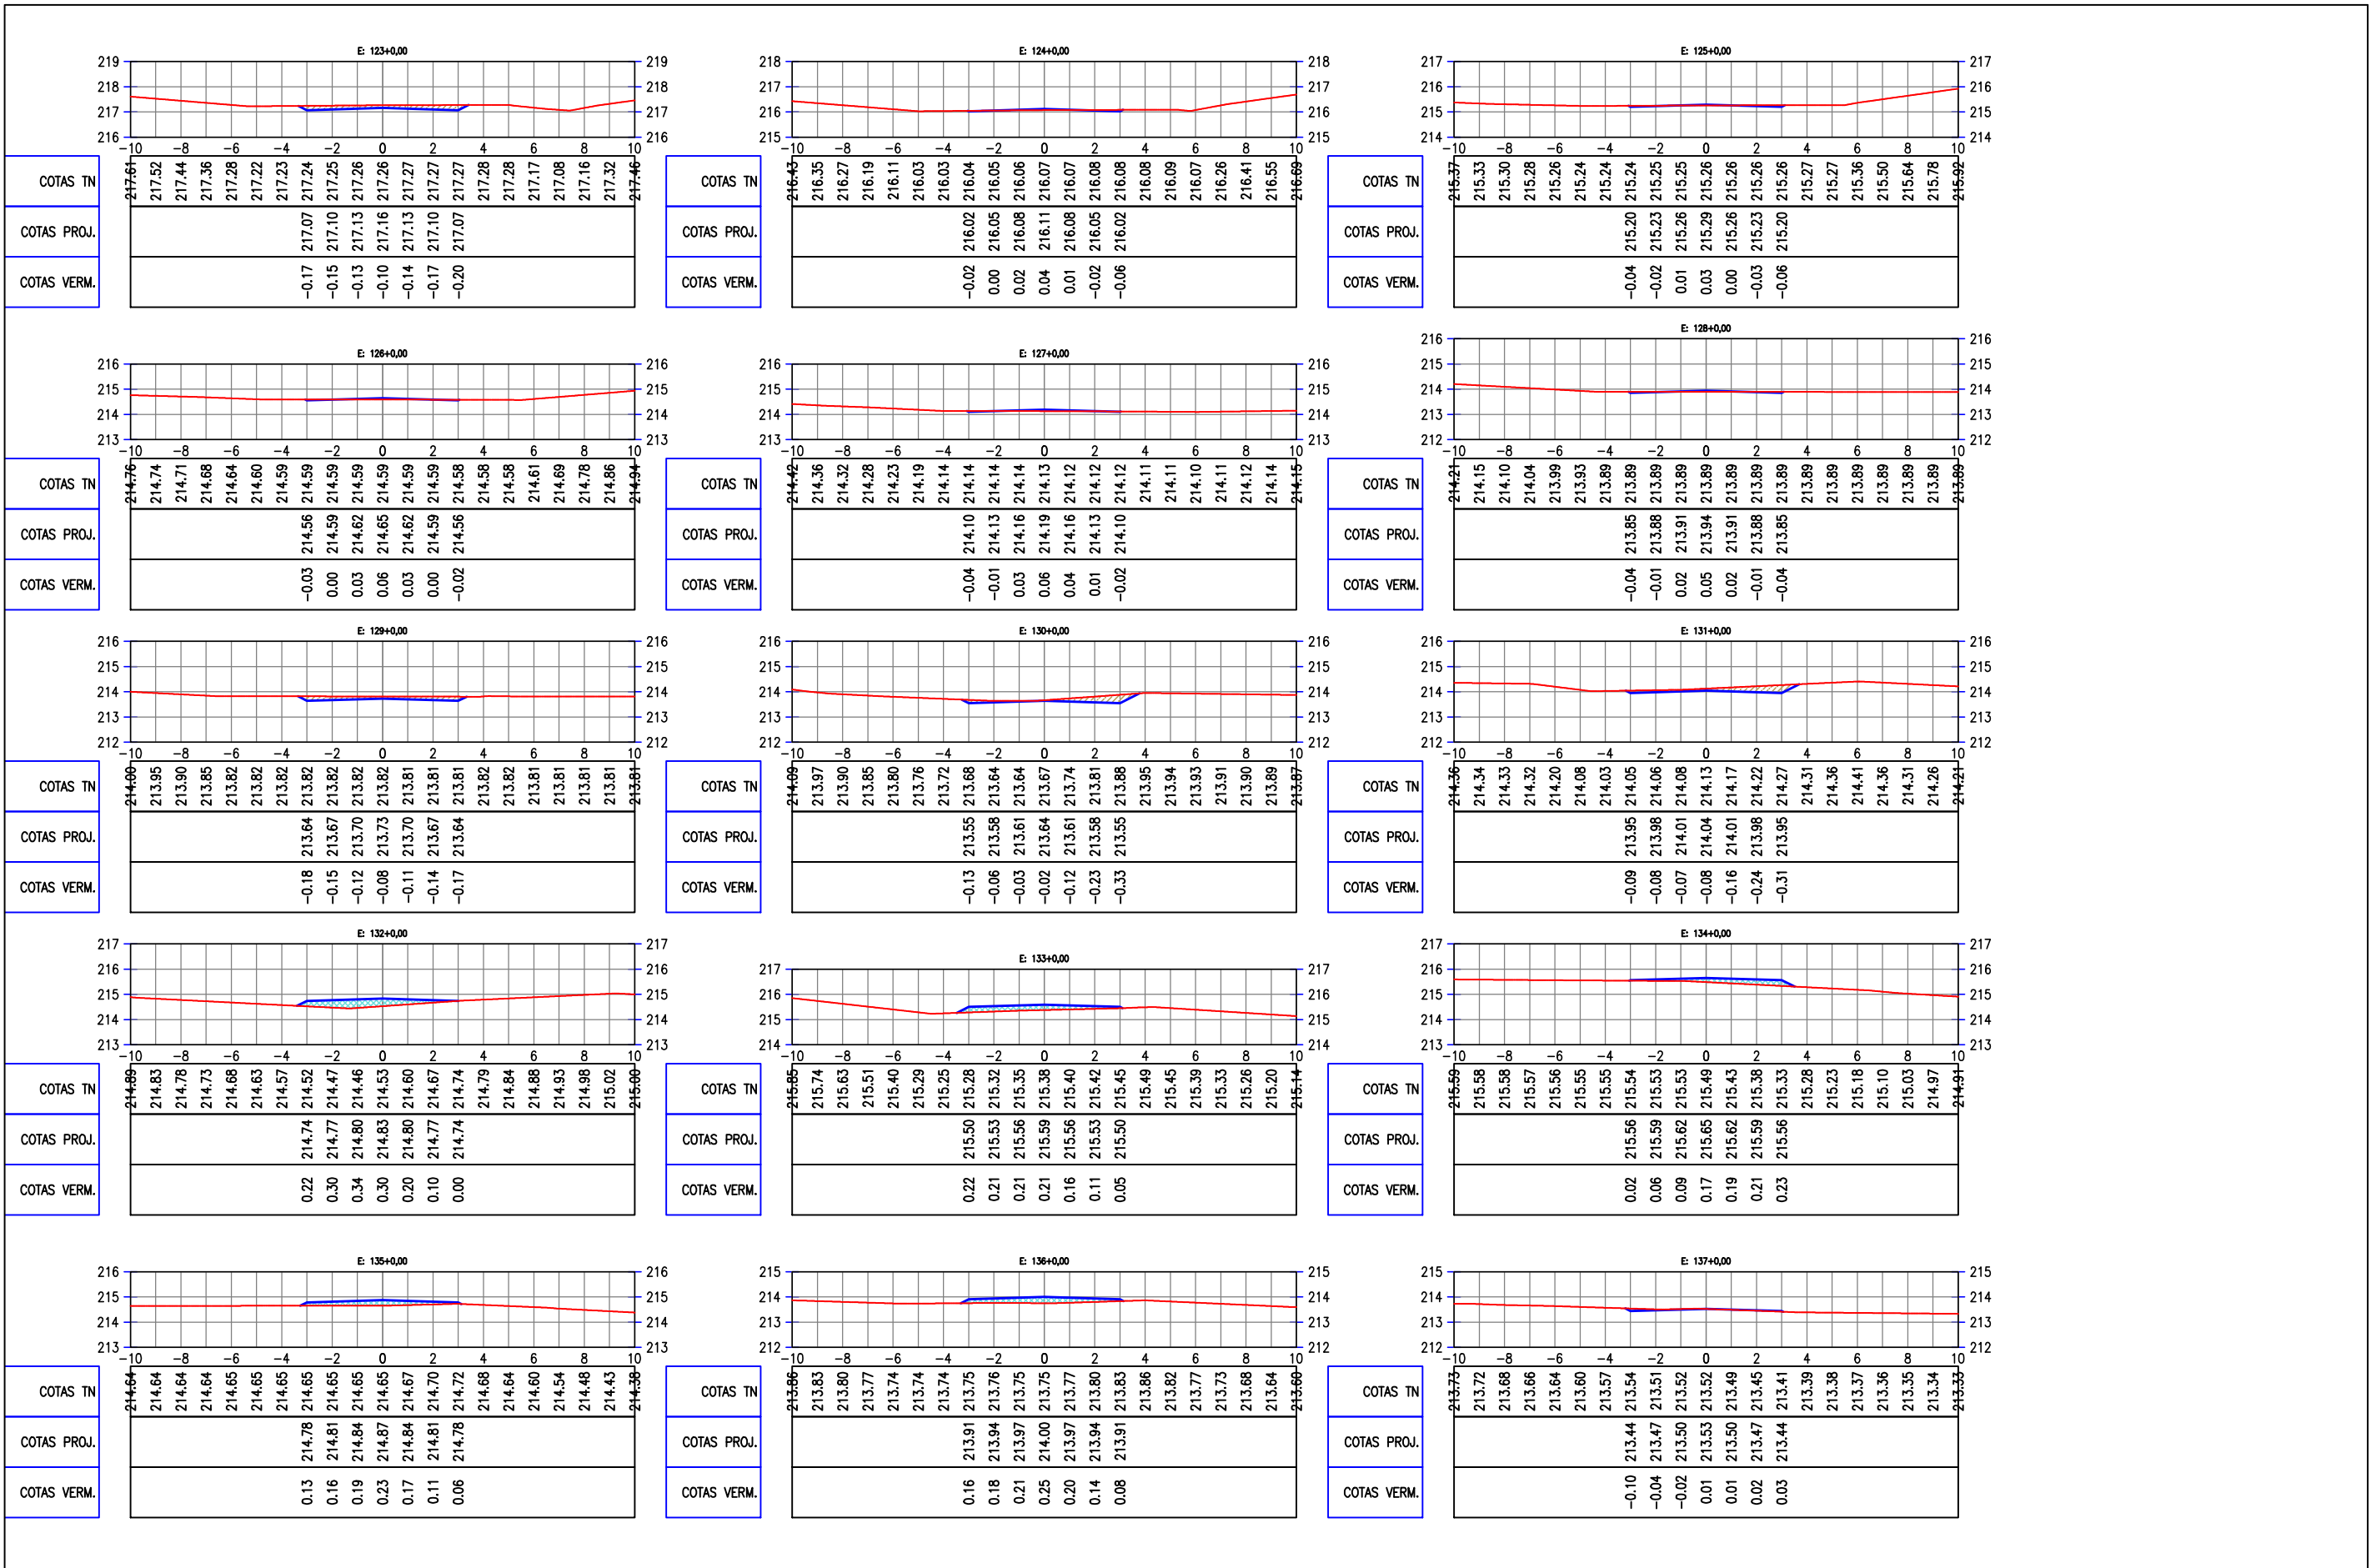













LEGENDA:




JOTA BARROS PROJETOS  
 Art.ºr. Moreira Torquato  
 Eng.º Civil - CREA 53.900/D - CE




PREFEITURA MUNICIPAL DE MILHÃ - CE		PRANCHA: <b>10 / 15</b>
ADEQUAÇÃO DE ESTRADAS VICINAIS NO MUNICÍPIO DE MILHÃ / CE		
<b>BAIXA VERDE (LADO DIREITO) - SEÇÕES TRANSVERSAIS</b>		ESCALA: <b>1/250</b>
PROJETISTA:	ENG. CIVIL ARTHUR MOREIRA TORQUATO - CREA 53.900D-CE	
ARQUIVO:	MILHÃ_BAIXA VERDE_LD_SEÇÕES_R0.DWG	

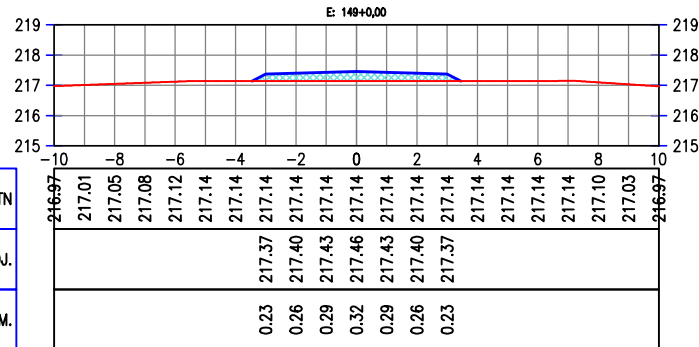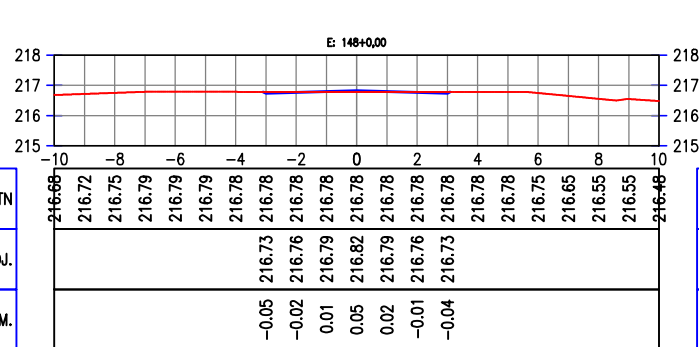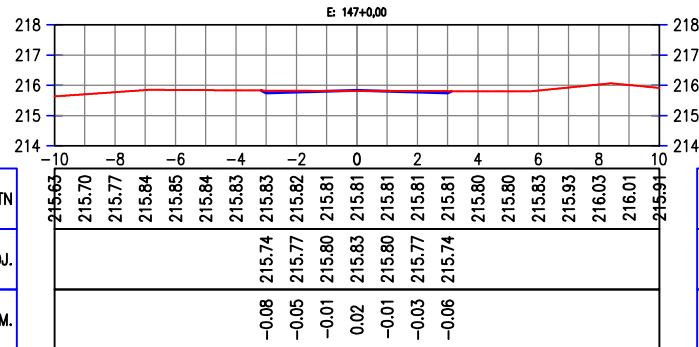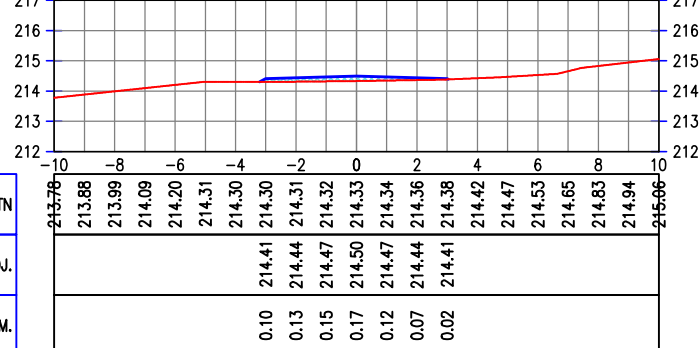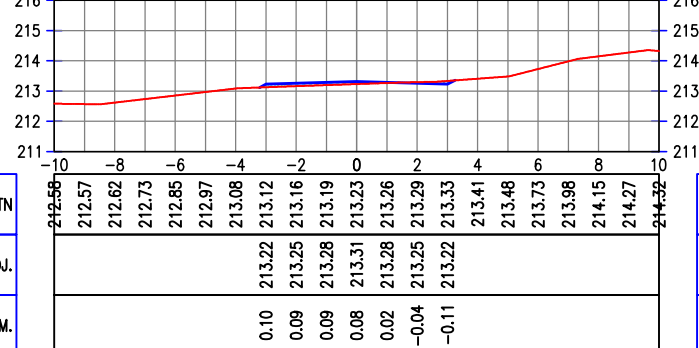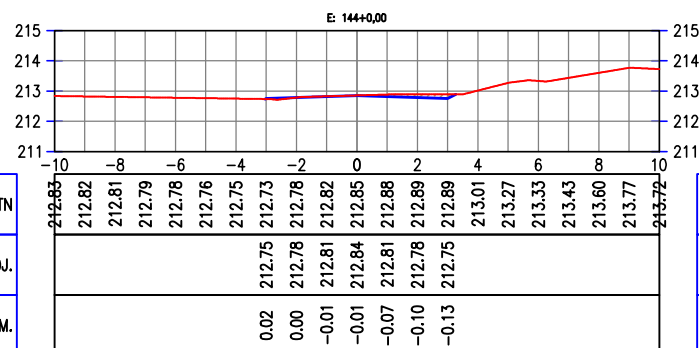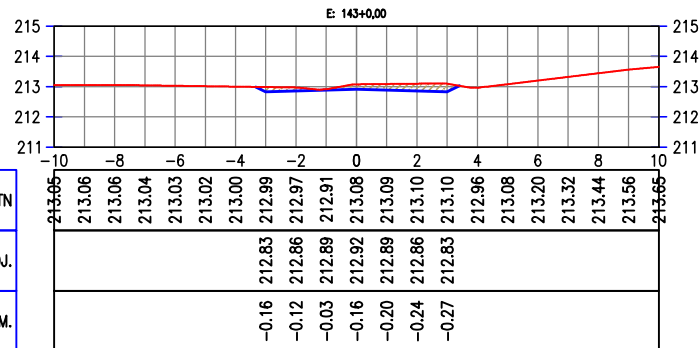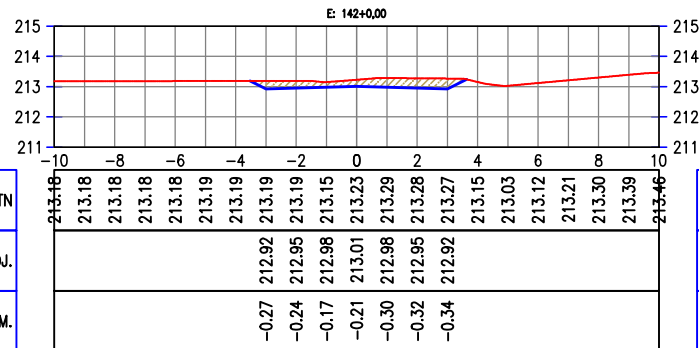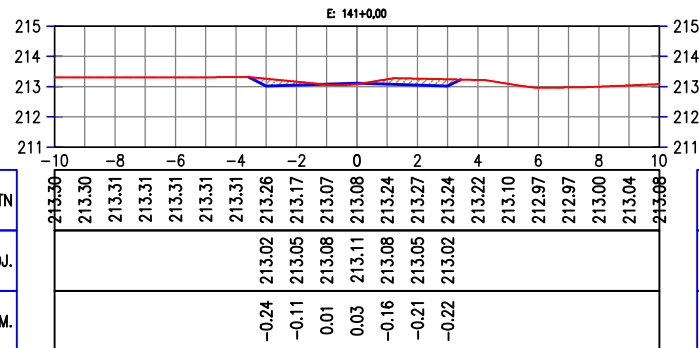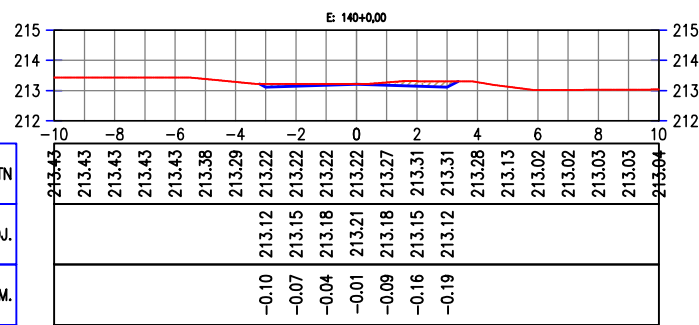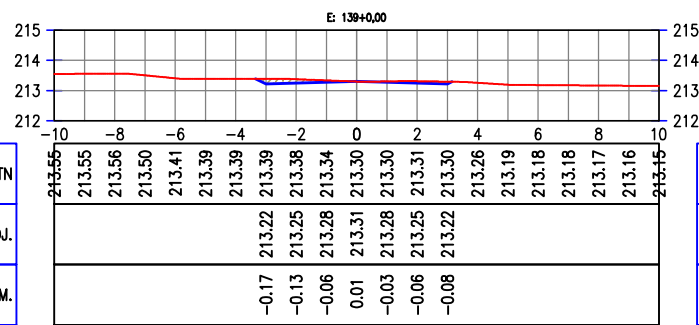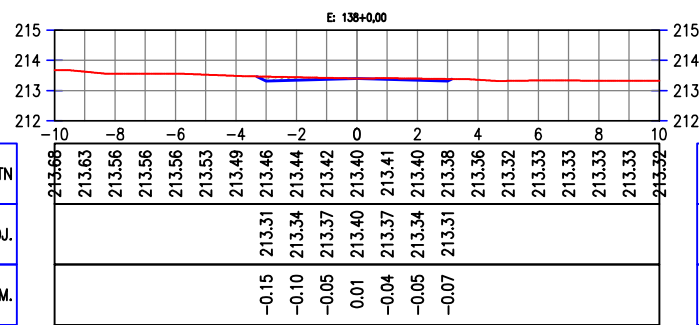

LEGENDA:

 ATERRO

 CORTE

JOTA BARROS PROJETOS  
Arthur Moreira Torquato  
Engº Civil - CREA 53900/D - CE



PREFEITURA MUNICIPAL DE MILHÃ - CE	
ADEQUAÇÃO DE ESTRADAS VICINAIS NO MUNICÍPIO DE MILHÃ / CE	
BAIXA VERDE (LADO DIREITO) - SEÇÕES TRANSVERSAIS	
PROJETISTA:	ENG. CIVIL ARTHUR MOREIRA TORQUATO - CREA 53.900D-CE
ARQUIVO:	MILHÃ_BAIXA VERDE_LD_SEÇÕES_R0.DWG

PRANCHA:  
**11 / 15**

ESCALA:  
1/250






LEGENDA:

- ATERRO
- CORTE

JOTA BARROS PROJETOS  
 Arthur Moreira Torquato  
 Engº Civil - CREA 53900/D - CE



PREFEITURA MUNICIPAL DE MILHÃ - CE		PRANCHA:
ADEQUAÇÃO DE ESTRADAS VICINAIS NO MUNICÍPIO DE MILHÃ / CE		<b>13 / 15</b>
<b>BAIXA VERDE (LADO DIREITO) - SEÇÕES TRANSVERSAIS</b>		ESCALA:
PROJETISTA:	ENG. CIVIL ARTHUR MOREIRA TORQUATO - CREA 53.900D-CE	1/250
ARQUIVO:	MILHÃ_BAIXA VERDE_LD_SEÇÕES_R0.DWG	

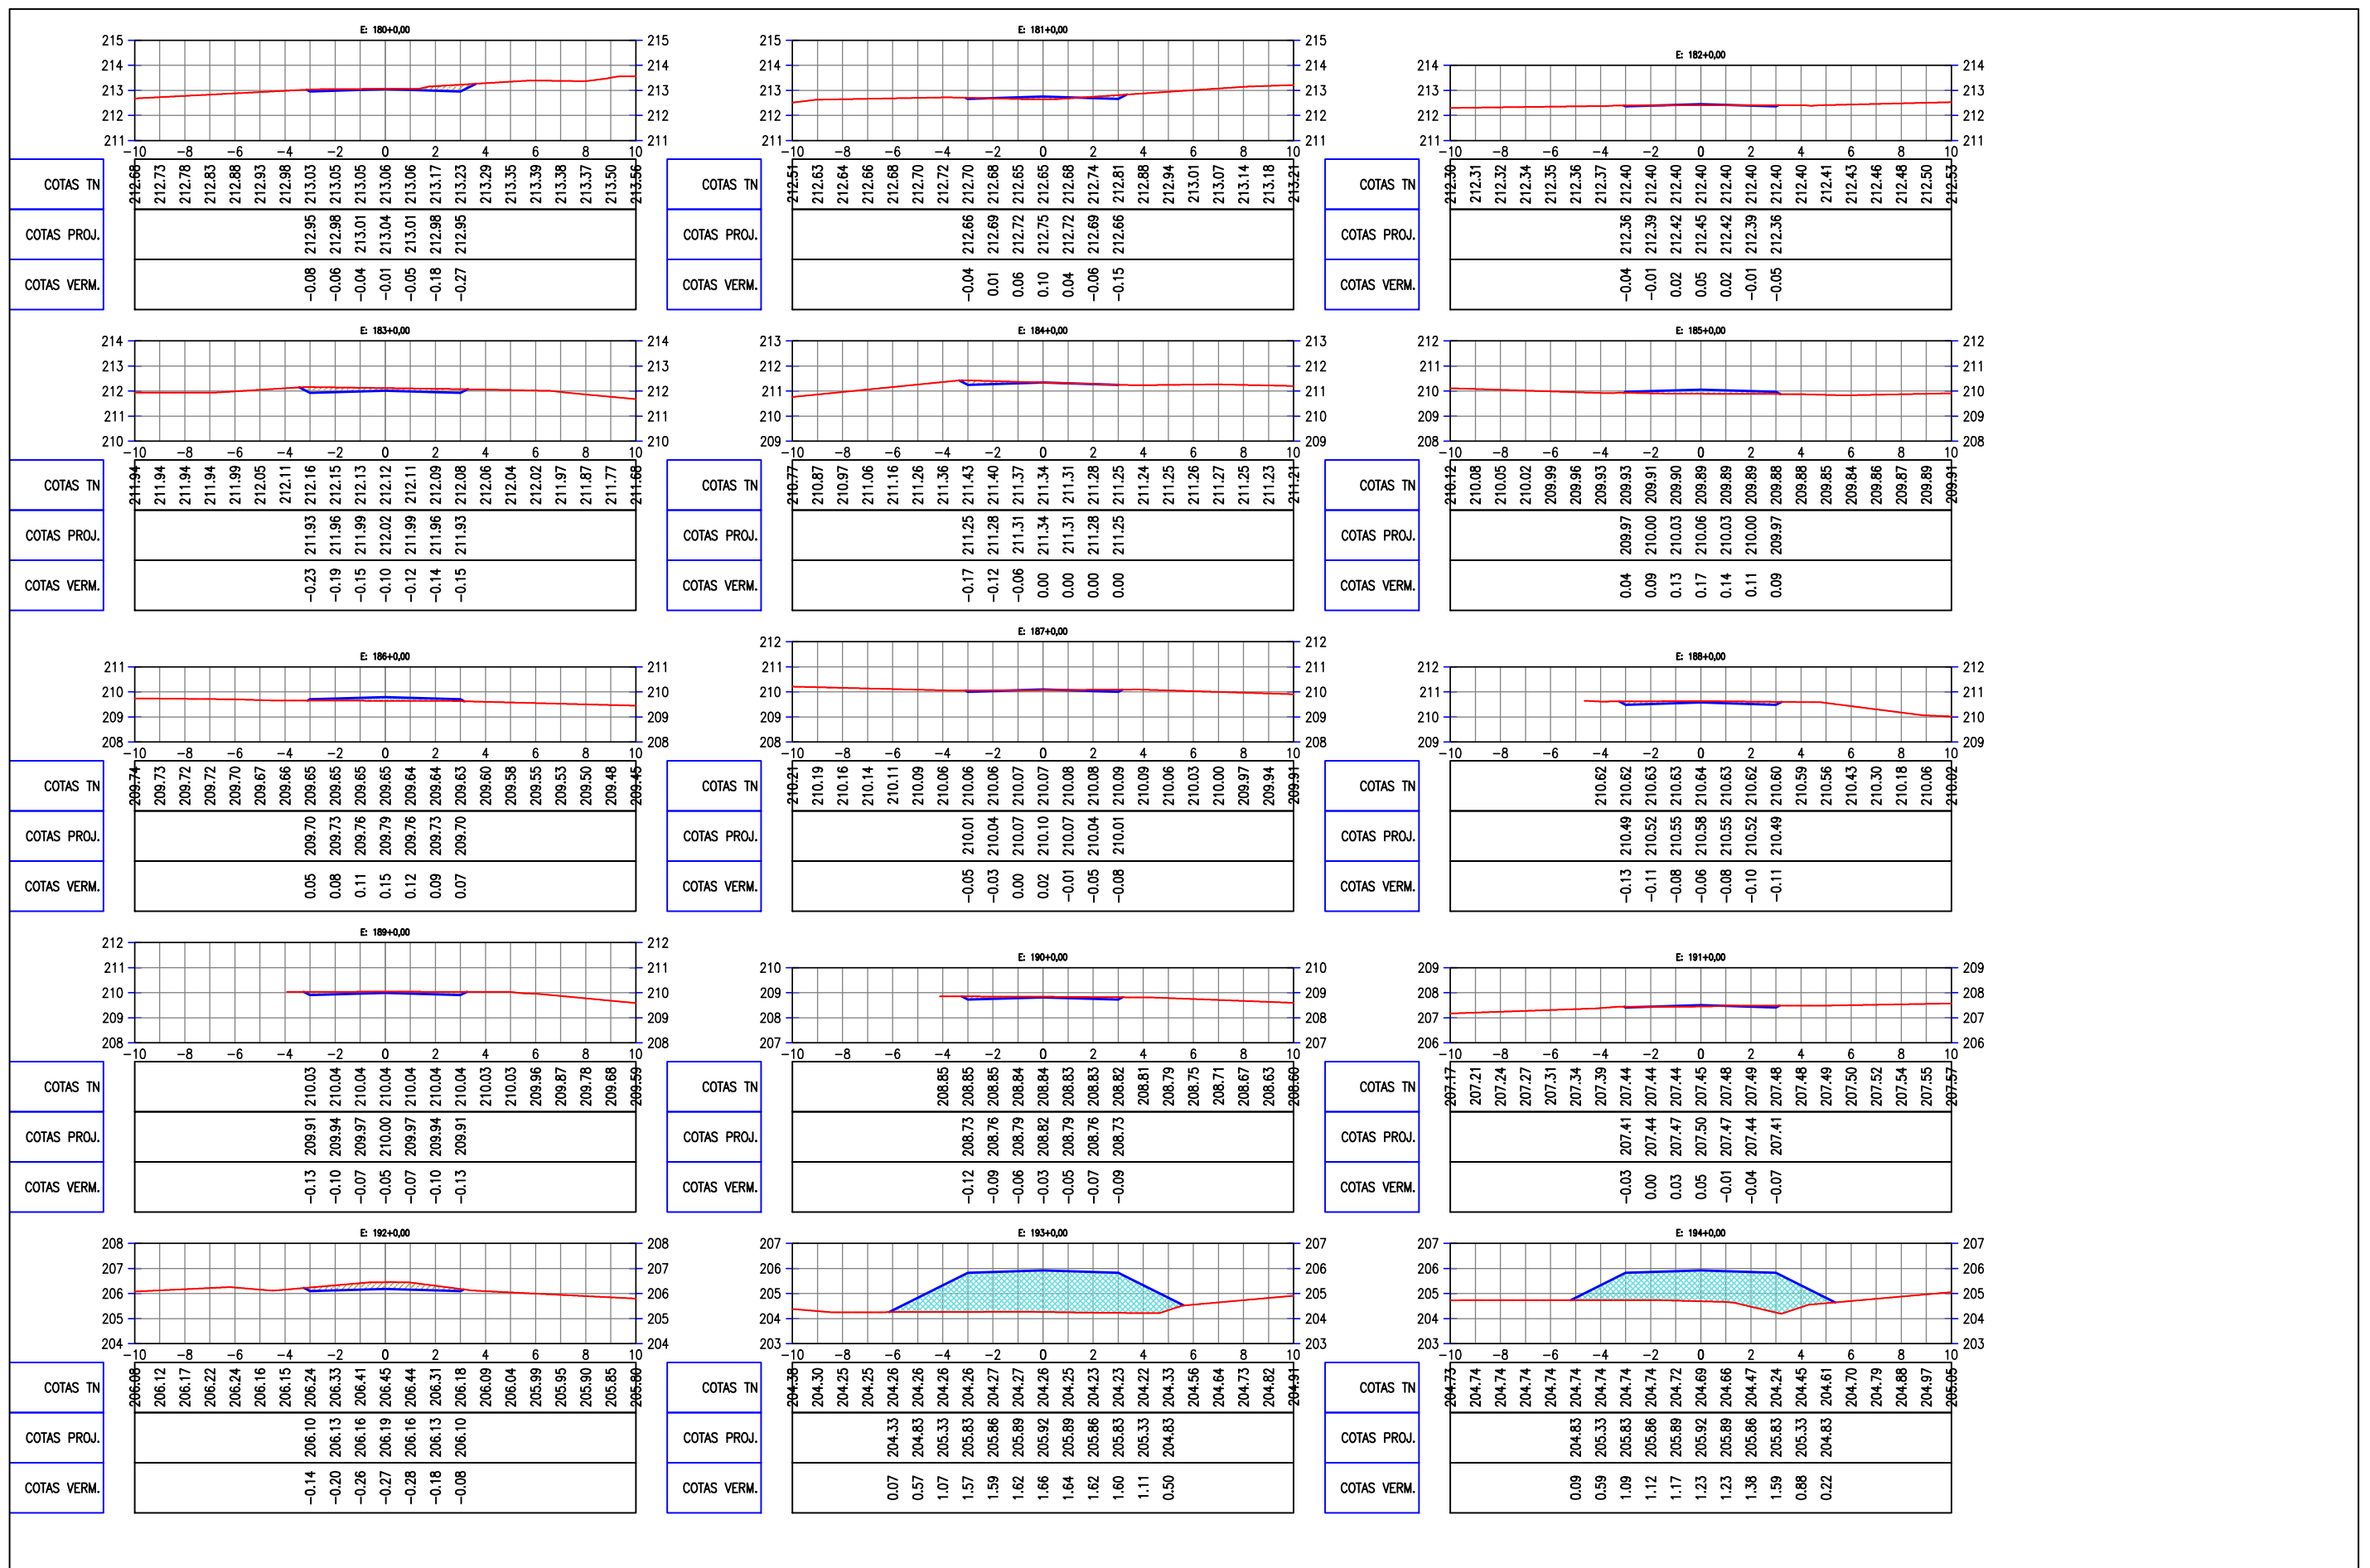

LEGENDA:



JOTA BARROS PROJETOS  
 Arthur Moreira Torquato  
 Engº Civil - CREA 53.900/D - CE



PREFEITURA MUNICIPAL DE MILHÃ - CE		PRANCHA: <b>14 / 15</b>
ADEQUAÇÃO DE ESTRADAS VICINAIS NO MUNICÍPIO DE MILHÃ / CE		
<b>BAIXA VERDE (LADO DIREITO) - SEÇÕES TRANSVERSAIS</b>		ESCALA: <b>1/250</b>
PROJETISTA:	ENG. CIVIL ARTHUR MOREIRA TORQUATO - CREA 53.900/D-CE	
ARQUIVO:	MILHÃ_BAIXA VERDE_LD_SEÇÕES_R0.DWG	

