


















LEGENDA:

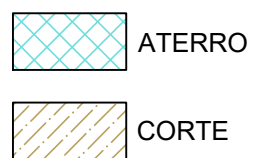



Arthur Moreira Torquato
 JOTA BARROS PROJETOS
 Art.º Moreira Torquato
 Eng.º CIVIL - CREA 53.900/D - CE



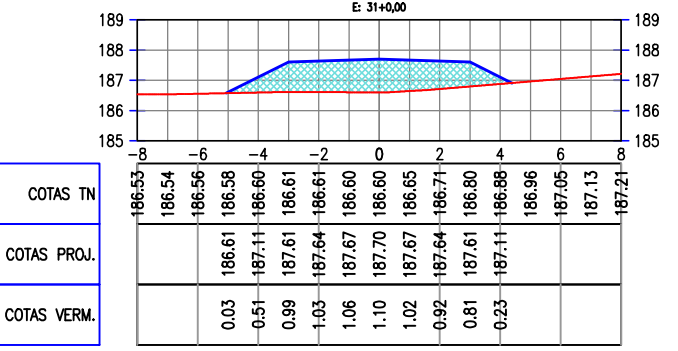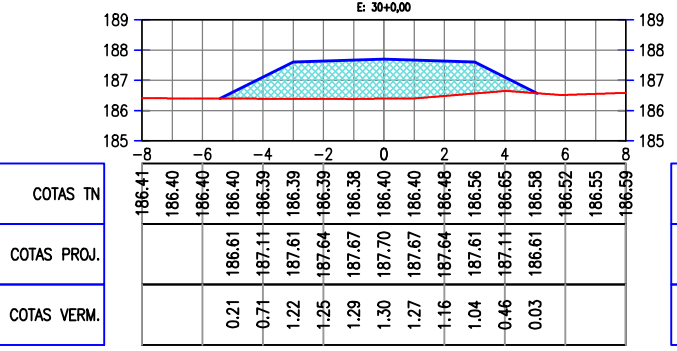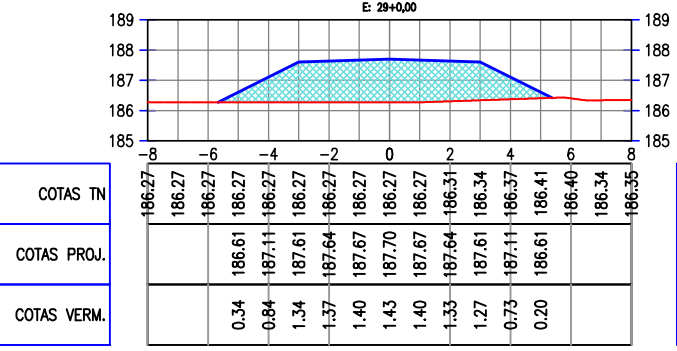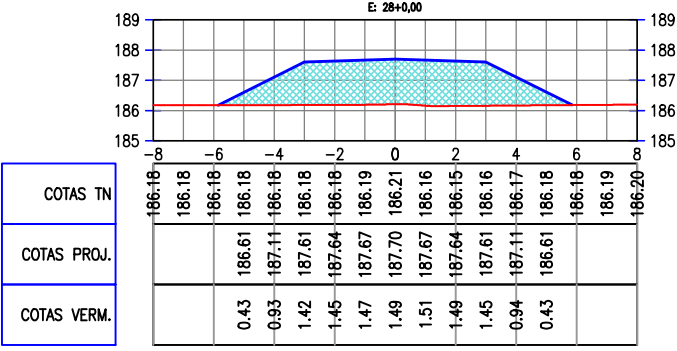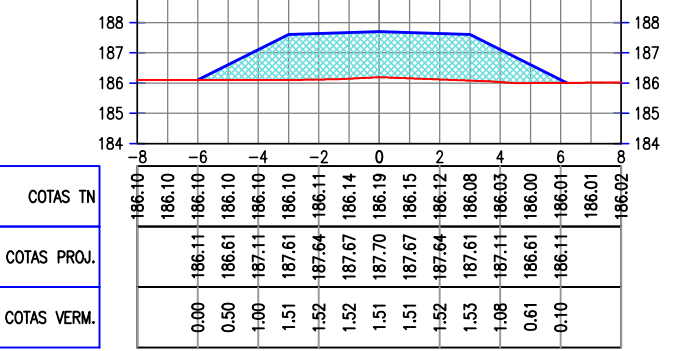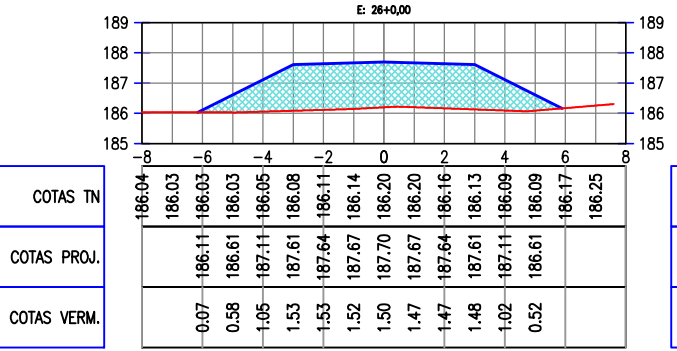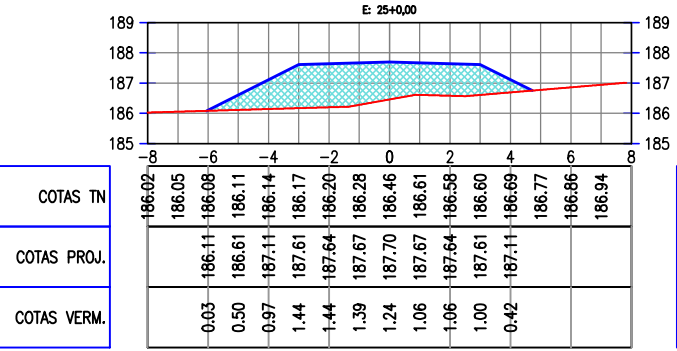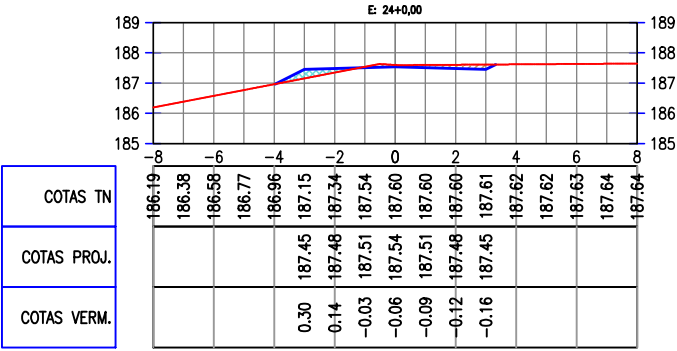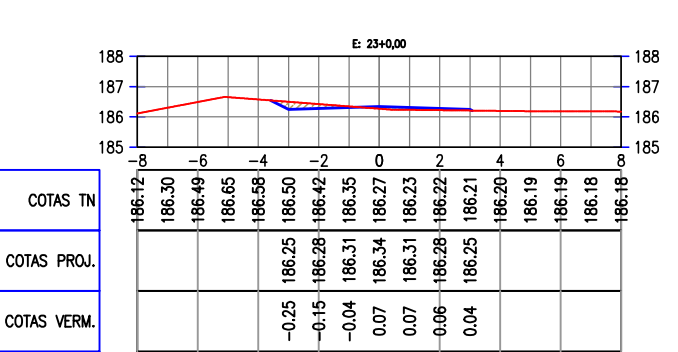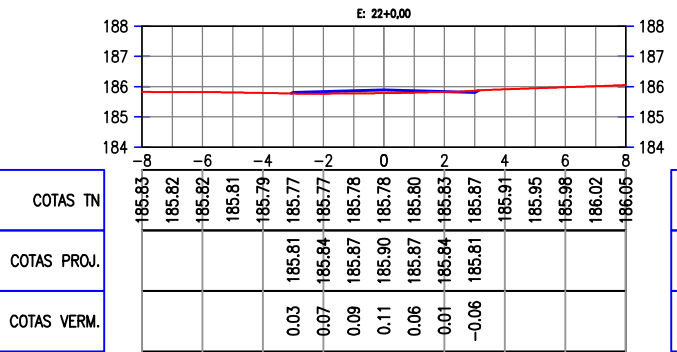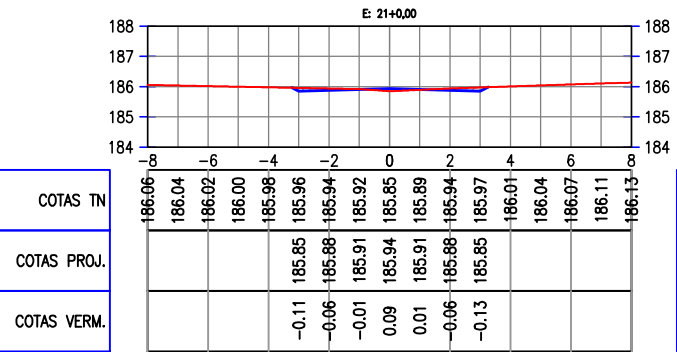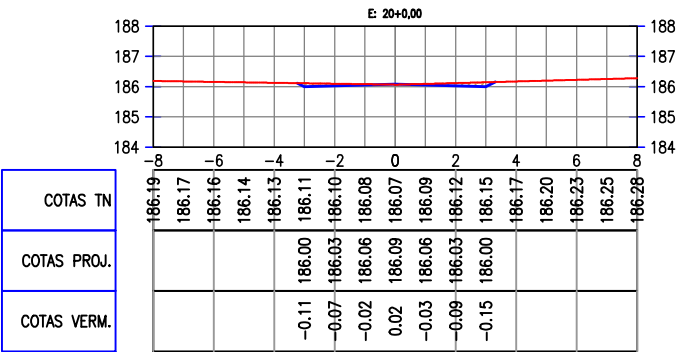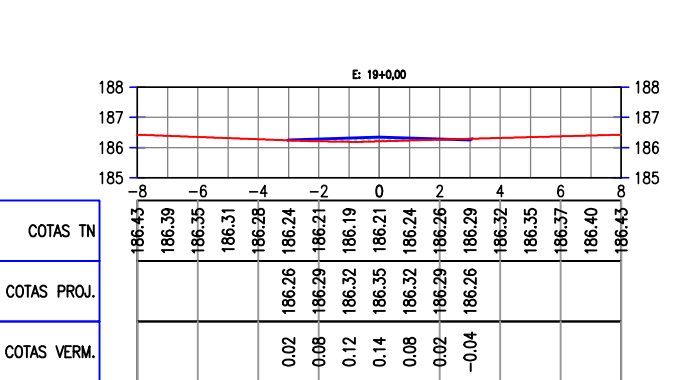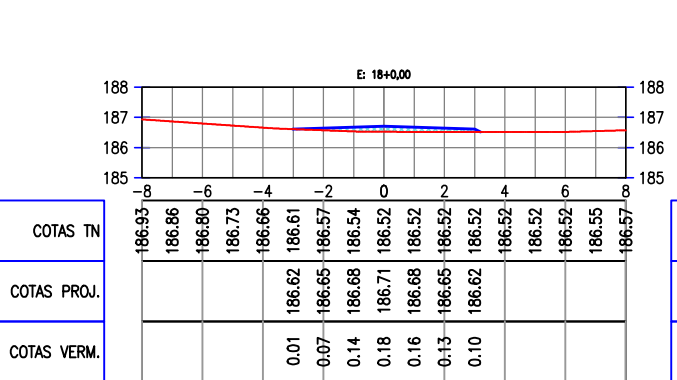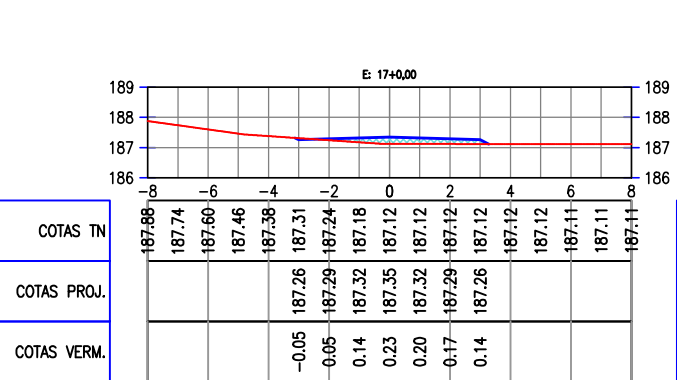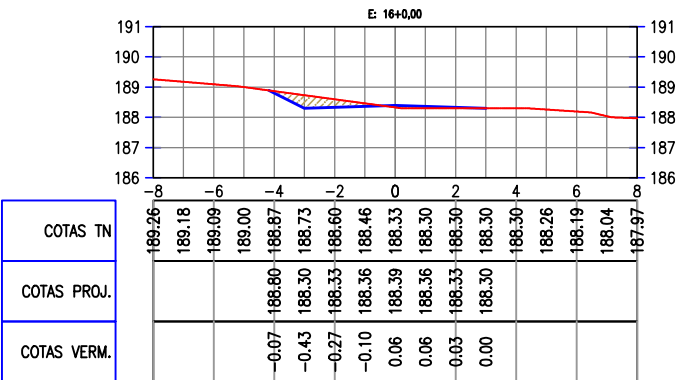PREFEITURA MUNICIPAL DE MILHÃ - CE		PRANCHA: 1 / 20
ADEQUAÇÃO DE ESTRADAS VICINAIS NO MUNICÍPIO DE MILHÃ / CE		
SEÇÕES TRANSVERSAIS		
PROJETISTA:	ENG. CIVIL ARTHUR MOREIRA TORQUATO - CREA 53.900D-CE	ESCALA: 1/250
ARQUIVO:	MILHÃ_REC ESTRADA ASSUNÇÃO_SEÇÕES_R1.DWG	



















LEGENDA:
 ATERRO
 CORTE

JOTA BARROS PROJETOS
 Arthur Moreira Torquato
 Engº CIV - CREA 53.900/D - CE



PREFEITURA MUNICIPAL DE MILHÃ - CE
 ADEQUAÇÃO DE ESTRADAS VICINAIS NO MUNICÍPIO DE MILHÃ / CE
SEÇÕES TRANSVERSAIS
 PROJETA: ENG. CIVIL ARTHUR MOREIRA TORQUATO - CREA 53.900D-CE
 ARQUIVO: MILHÃ_REC ESTRADA ASSUNÇÃO_SEÇÕES_R1.DWG

PRANCHA:
2 / 20
 ESCALA:
 1/250

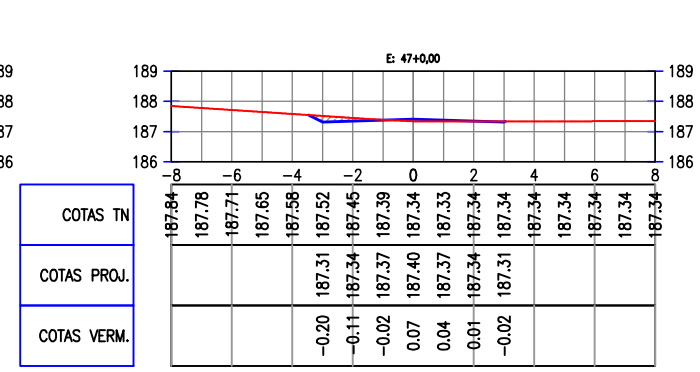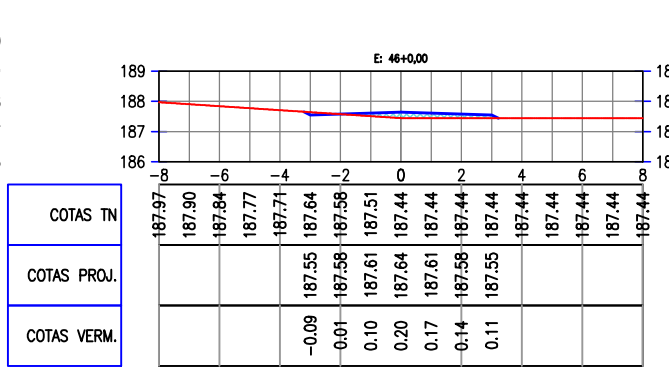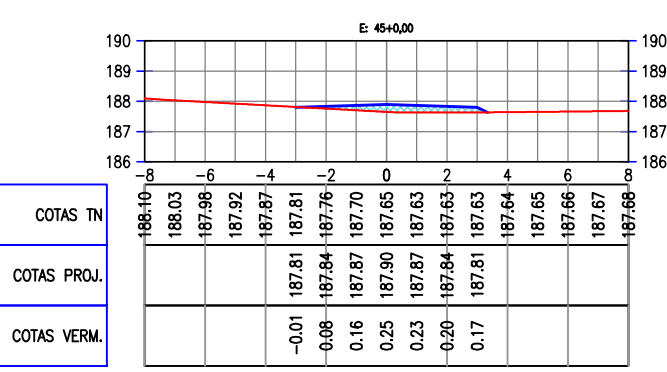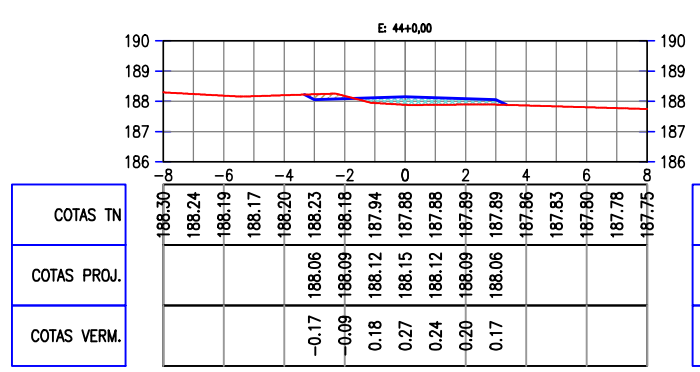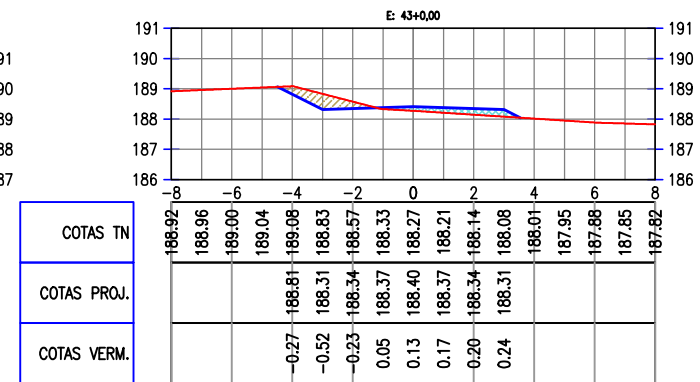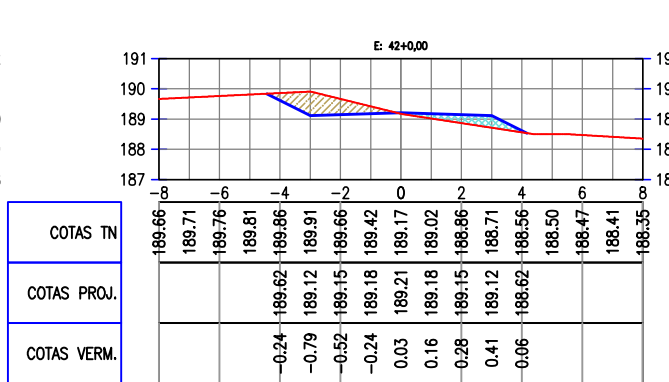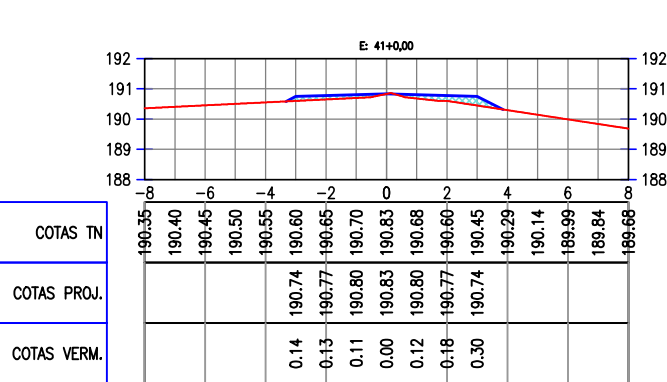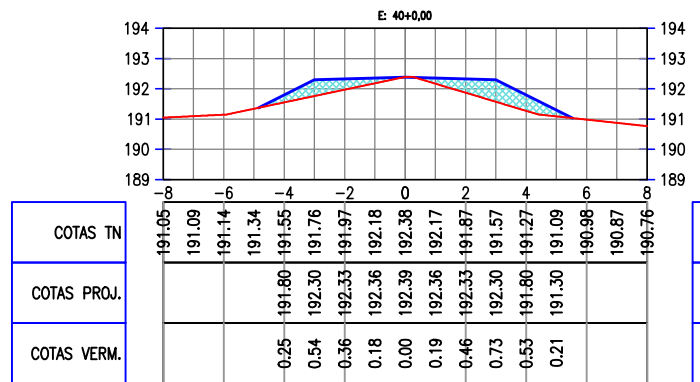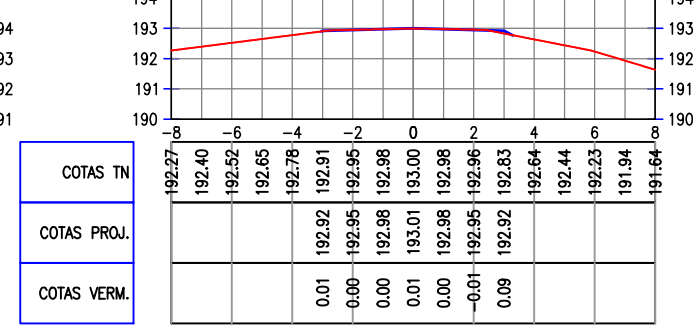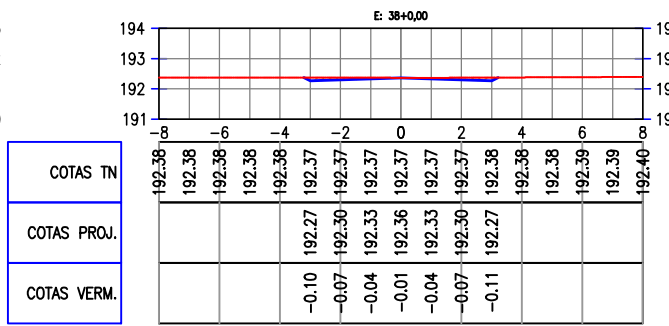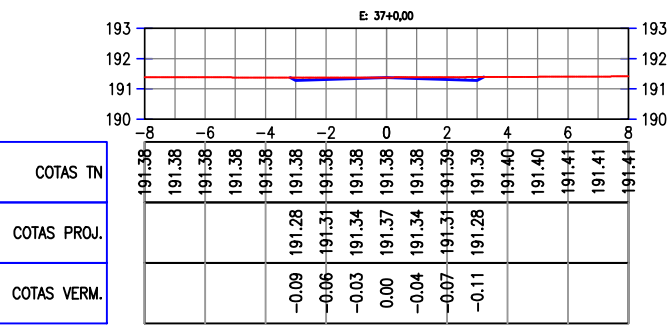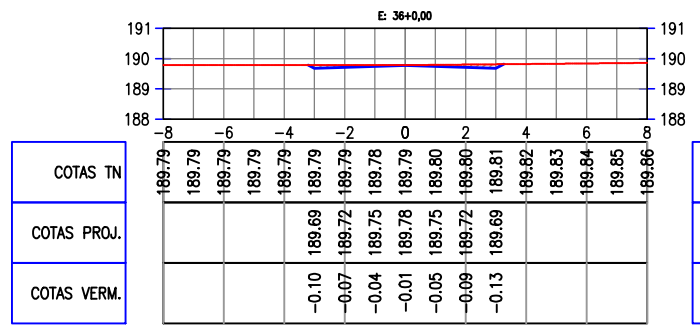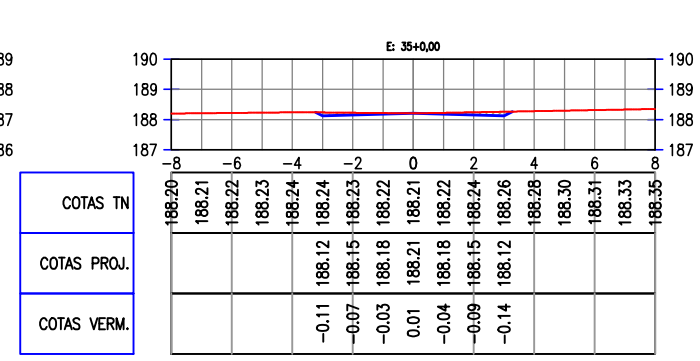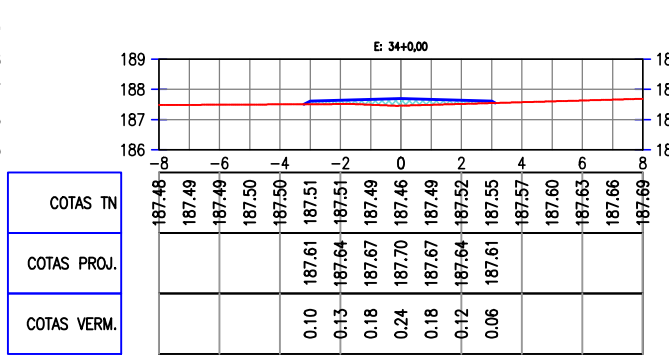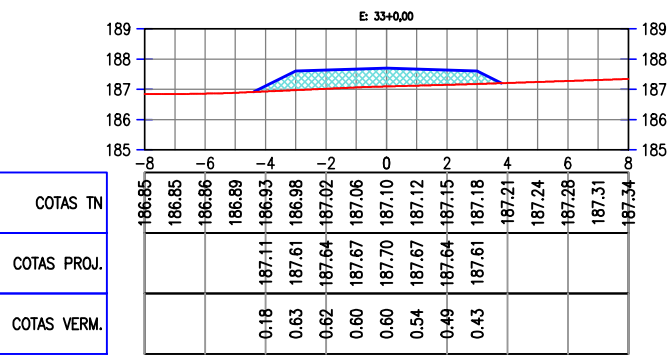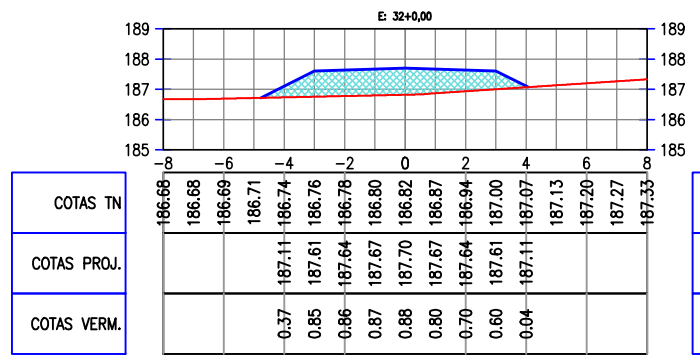

LEGENDA:

ATERRO

CORTE


Arthur Moreira Torquato
 JOTA BARROS PROJETOS
 Art.º Moreira Torquato
 Eng.º CIVIL - CREA 53.900/D - CE




PREFEITURA MUNICIPAL DE MILHÃ - CE	
ADEQUAÇÃO DE ESTRADAS VICINAIS NO MUNICÍPIO DE MILHÃ / CE	
SEÇÕES TRANSVERSAIS	
PROJETISTA:	ENG. CIVIL ARTHUR MOREIRA TORQUATO - CREA 53.900D-CE
ARQUIVO:	MILHÃ_REC ESTRADA ASSUNÇÃO_SEÇÕES_R1.DWG

PRANCHA:
3 / 20

ESCALA:
 1/250

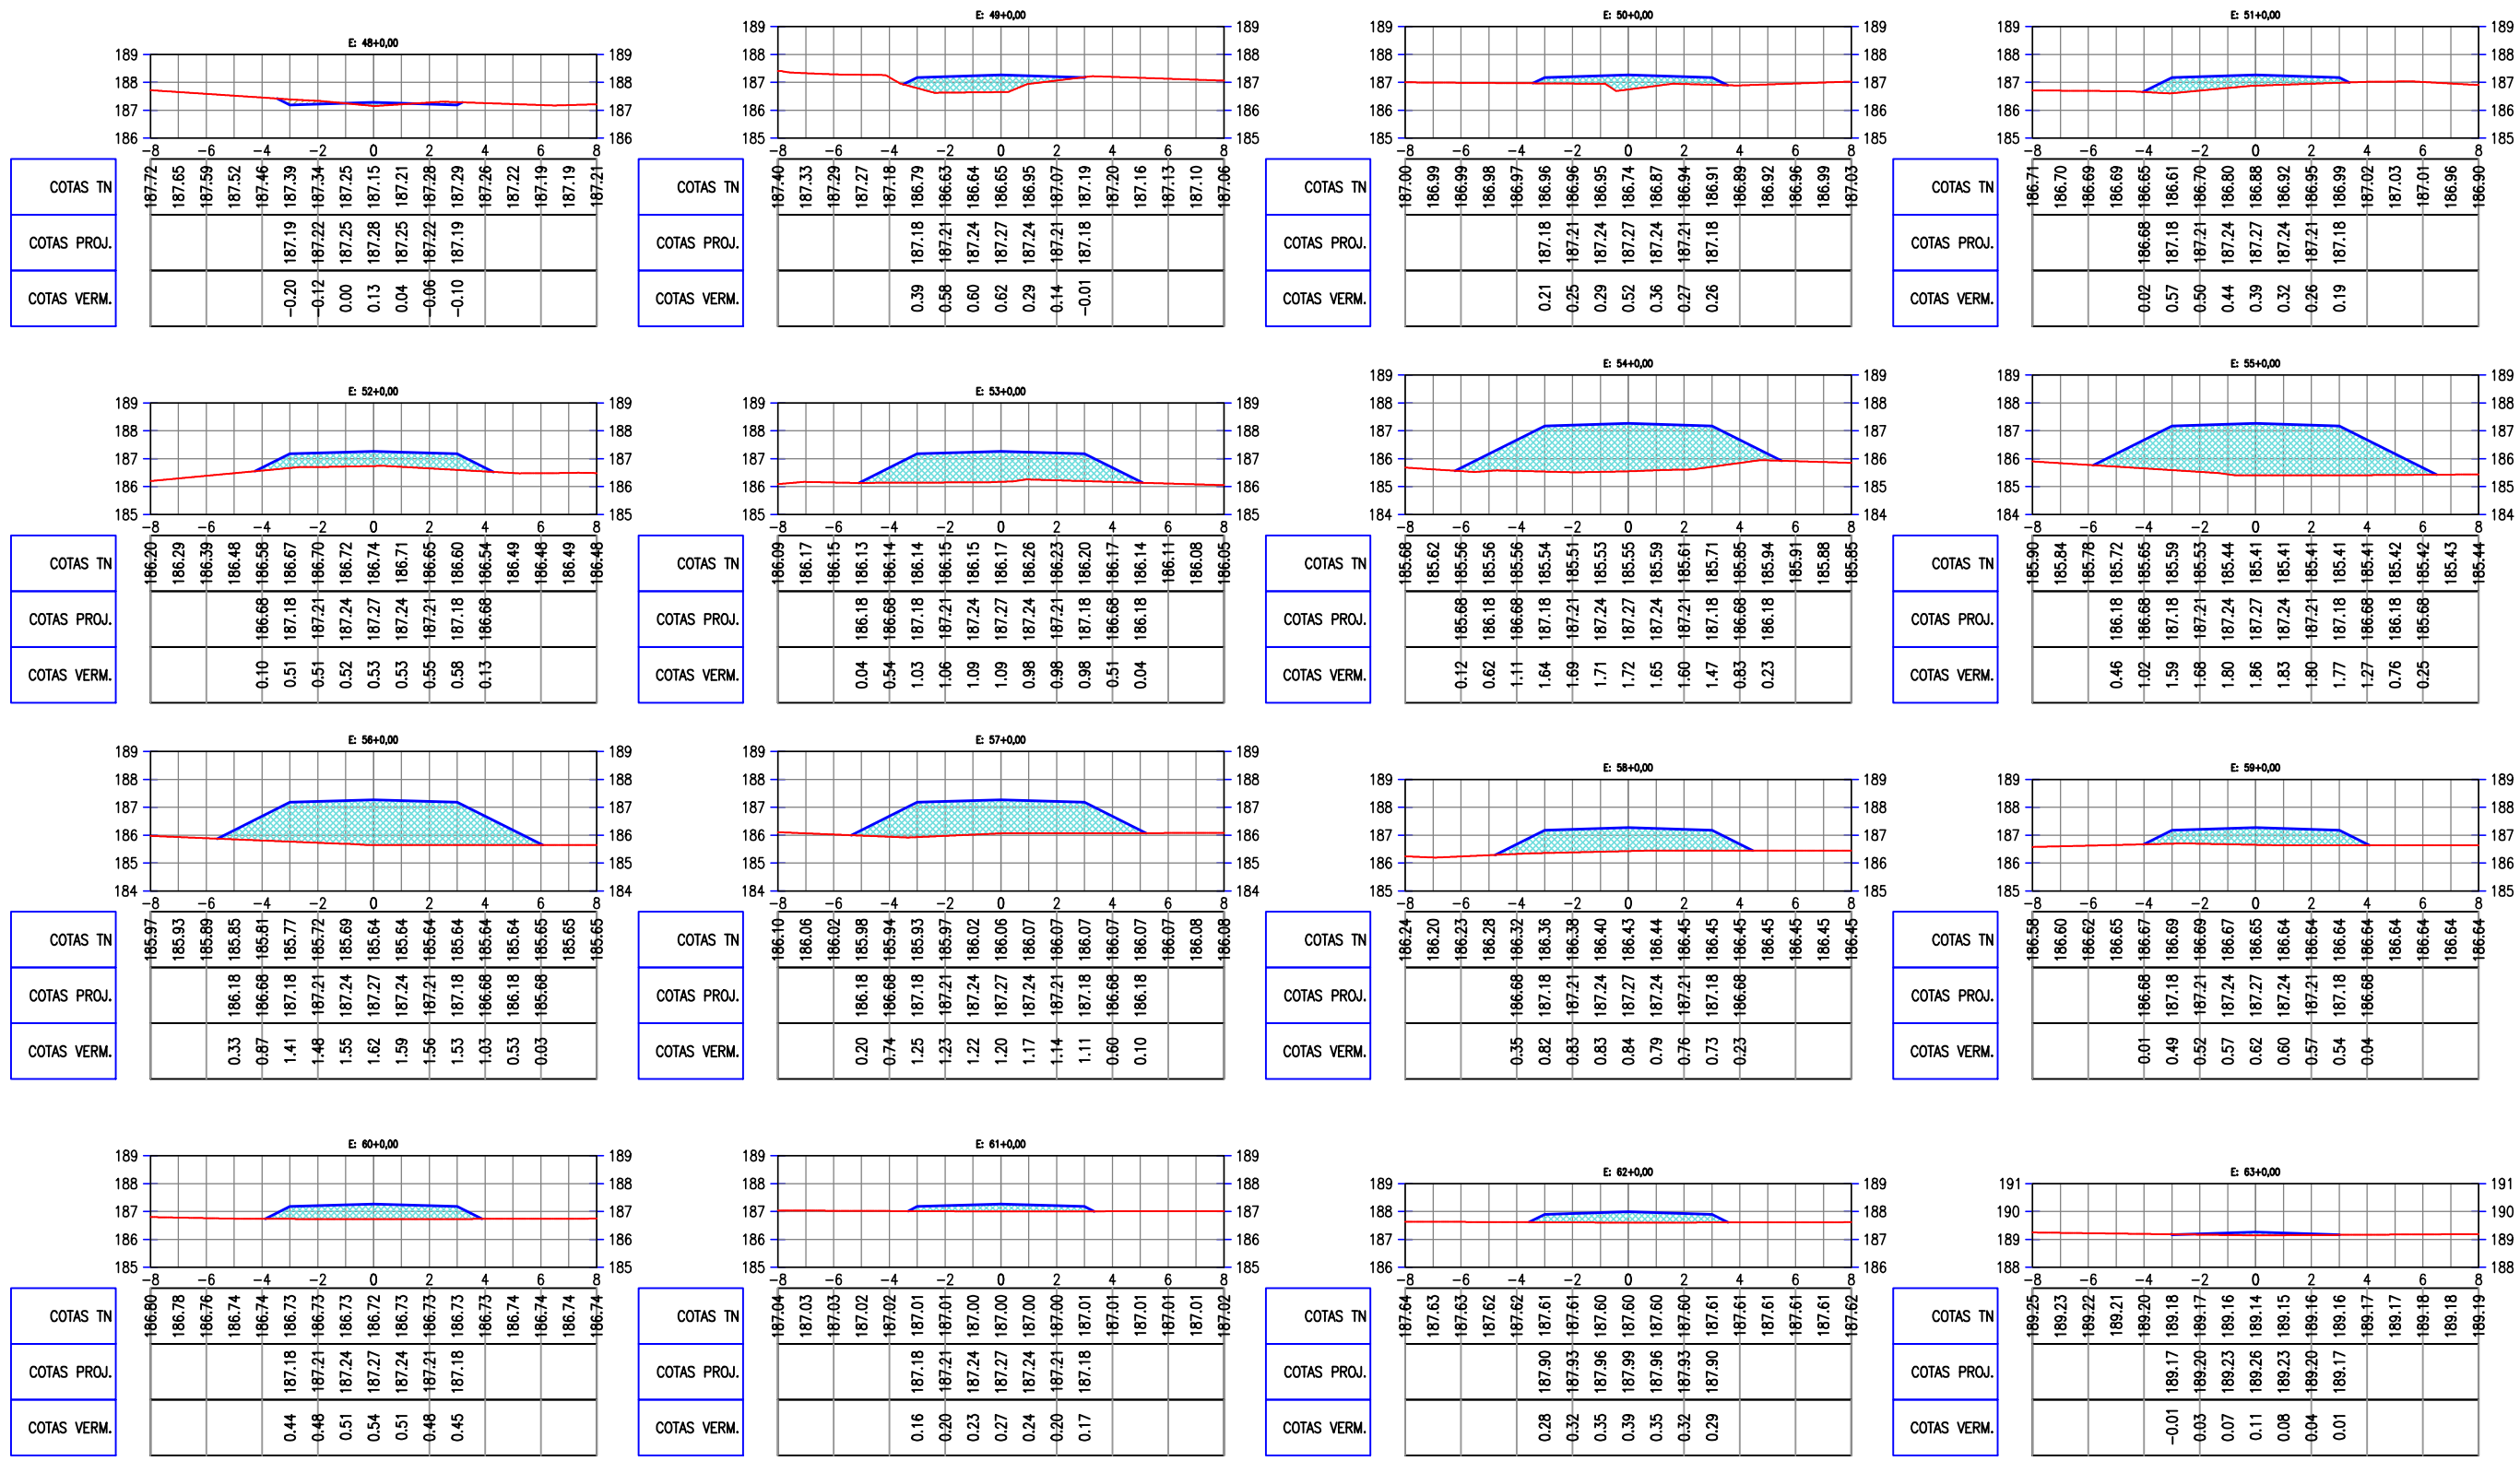

LEGENDA:

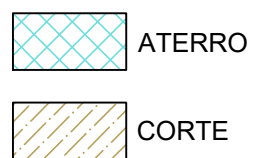

Arthur Moreira Torquato
 JOTA BARROS PROJETOS
 Art.ºr Moreira Torquato
 Eng.º CIVIL - CREA 53.900/D - CE



PREFEITURA MUNICIPAL DE MILHÃ - CE		PRANCHA: 4 / 20
ADEQUAÇÃO DE ESTRADAS VICINAIS NO MUNICÍPIO DE MILHÃ / CE		
SEÇÕES TRANVERSAIS		
PROJETISTA:	ENG. CIVIL ARTHUR MOREIRA TORQUATO - CREA 53.900D-CE	ESCALA: 1/250
ARQUIVO:	MILHÃ_REC ESTRADA ASSUNÇÃO_SEÇÕES_R1.DWG	



LEGENDA:

- ATERRO
- CORTE

JOTA BARROS PROJETOS
 Arthur Moreira Torquato
 Eng.º CIV. - CREA 53.900D - CE



PREFEITURA MUNICIPAL DE MILHÃ - CE	
ADEQUAÇÃO DE ESTRADAS VICINAIS NO MUNICÍPIO DE MILHÃ / CE	
SEÇÕES TRANSVERSAIS	
PROJETISTA:	ENG. CIVIL ARTHUR MOREIRA TORQUATO - CREA 53.900D-CE
ARQUIVO:	MILHÃ_REC ESTRADA ASSUNÇÃO_SEÇÕES_R1.DWG

PRANCHA:	5 / 20
ESCALA:	1/250



LEGENDA:

- ATERRO
- CORTE

JOTA BARROS PROJETOS
 Arthur Moreira Torquato
 Engº CIVIL - CREA 53.900-D - CE




PREFEITURA MUNICIPAL DE MILHÃ - CE	
ADEQUAÇÃO DE ESTRADAS VICINAIS NO MUNICÍPIO DE MILHÃ / CE	
SEÇÕES TRANSVERSAIS	
PROJETISTA:	ENG. CIVIL ARTHUR MOREIRA TORQUATO - CREA 53.900-D-CE
ARQUIVO:	MILHÃ_REC ESTRADA ASSUNÇÃO_SEÇÕES_R1.DWG

PRANCHA:	6 / 20
ESCALA:	1/250



LEGENDA:

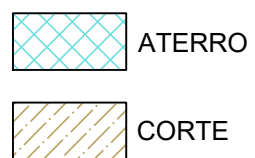


JOTA BARROS PROJETOS
 Art.ºr Moreira Torquato
 Eng.º Civil - CREA 53.900-D - CE



PREFEITURA MUNICIPAL DE MILHÃ - CE	
ADEQUAÇÃO DE ESTRADAS VICINAIS NO MUNICÍPIO DE MILHÃ / CE	
SEÇÕES TRANSVERSAIS	
PROJETISTA:	ENG. CIVIL ARTHUR MOREIRA TORQUATO - CREA 53.900D-CE
ARQUIVO:	MILHÃ_REC ESTRADA ASSUNÇÃO_SEÇÕES_R1.DWG

PRANCHA:	7 / 20
ESCALA:	1/250

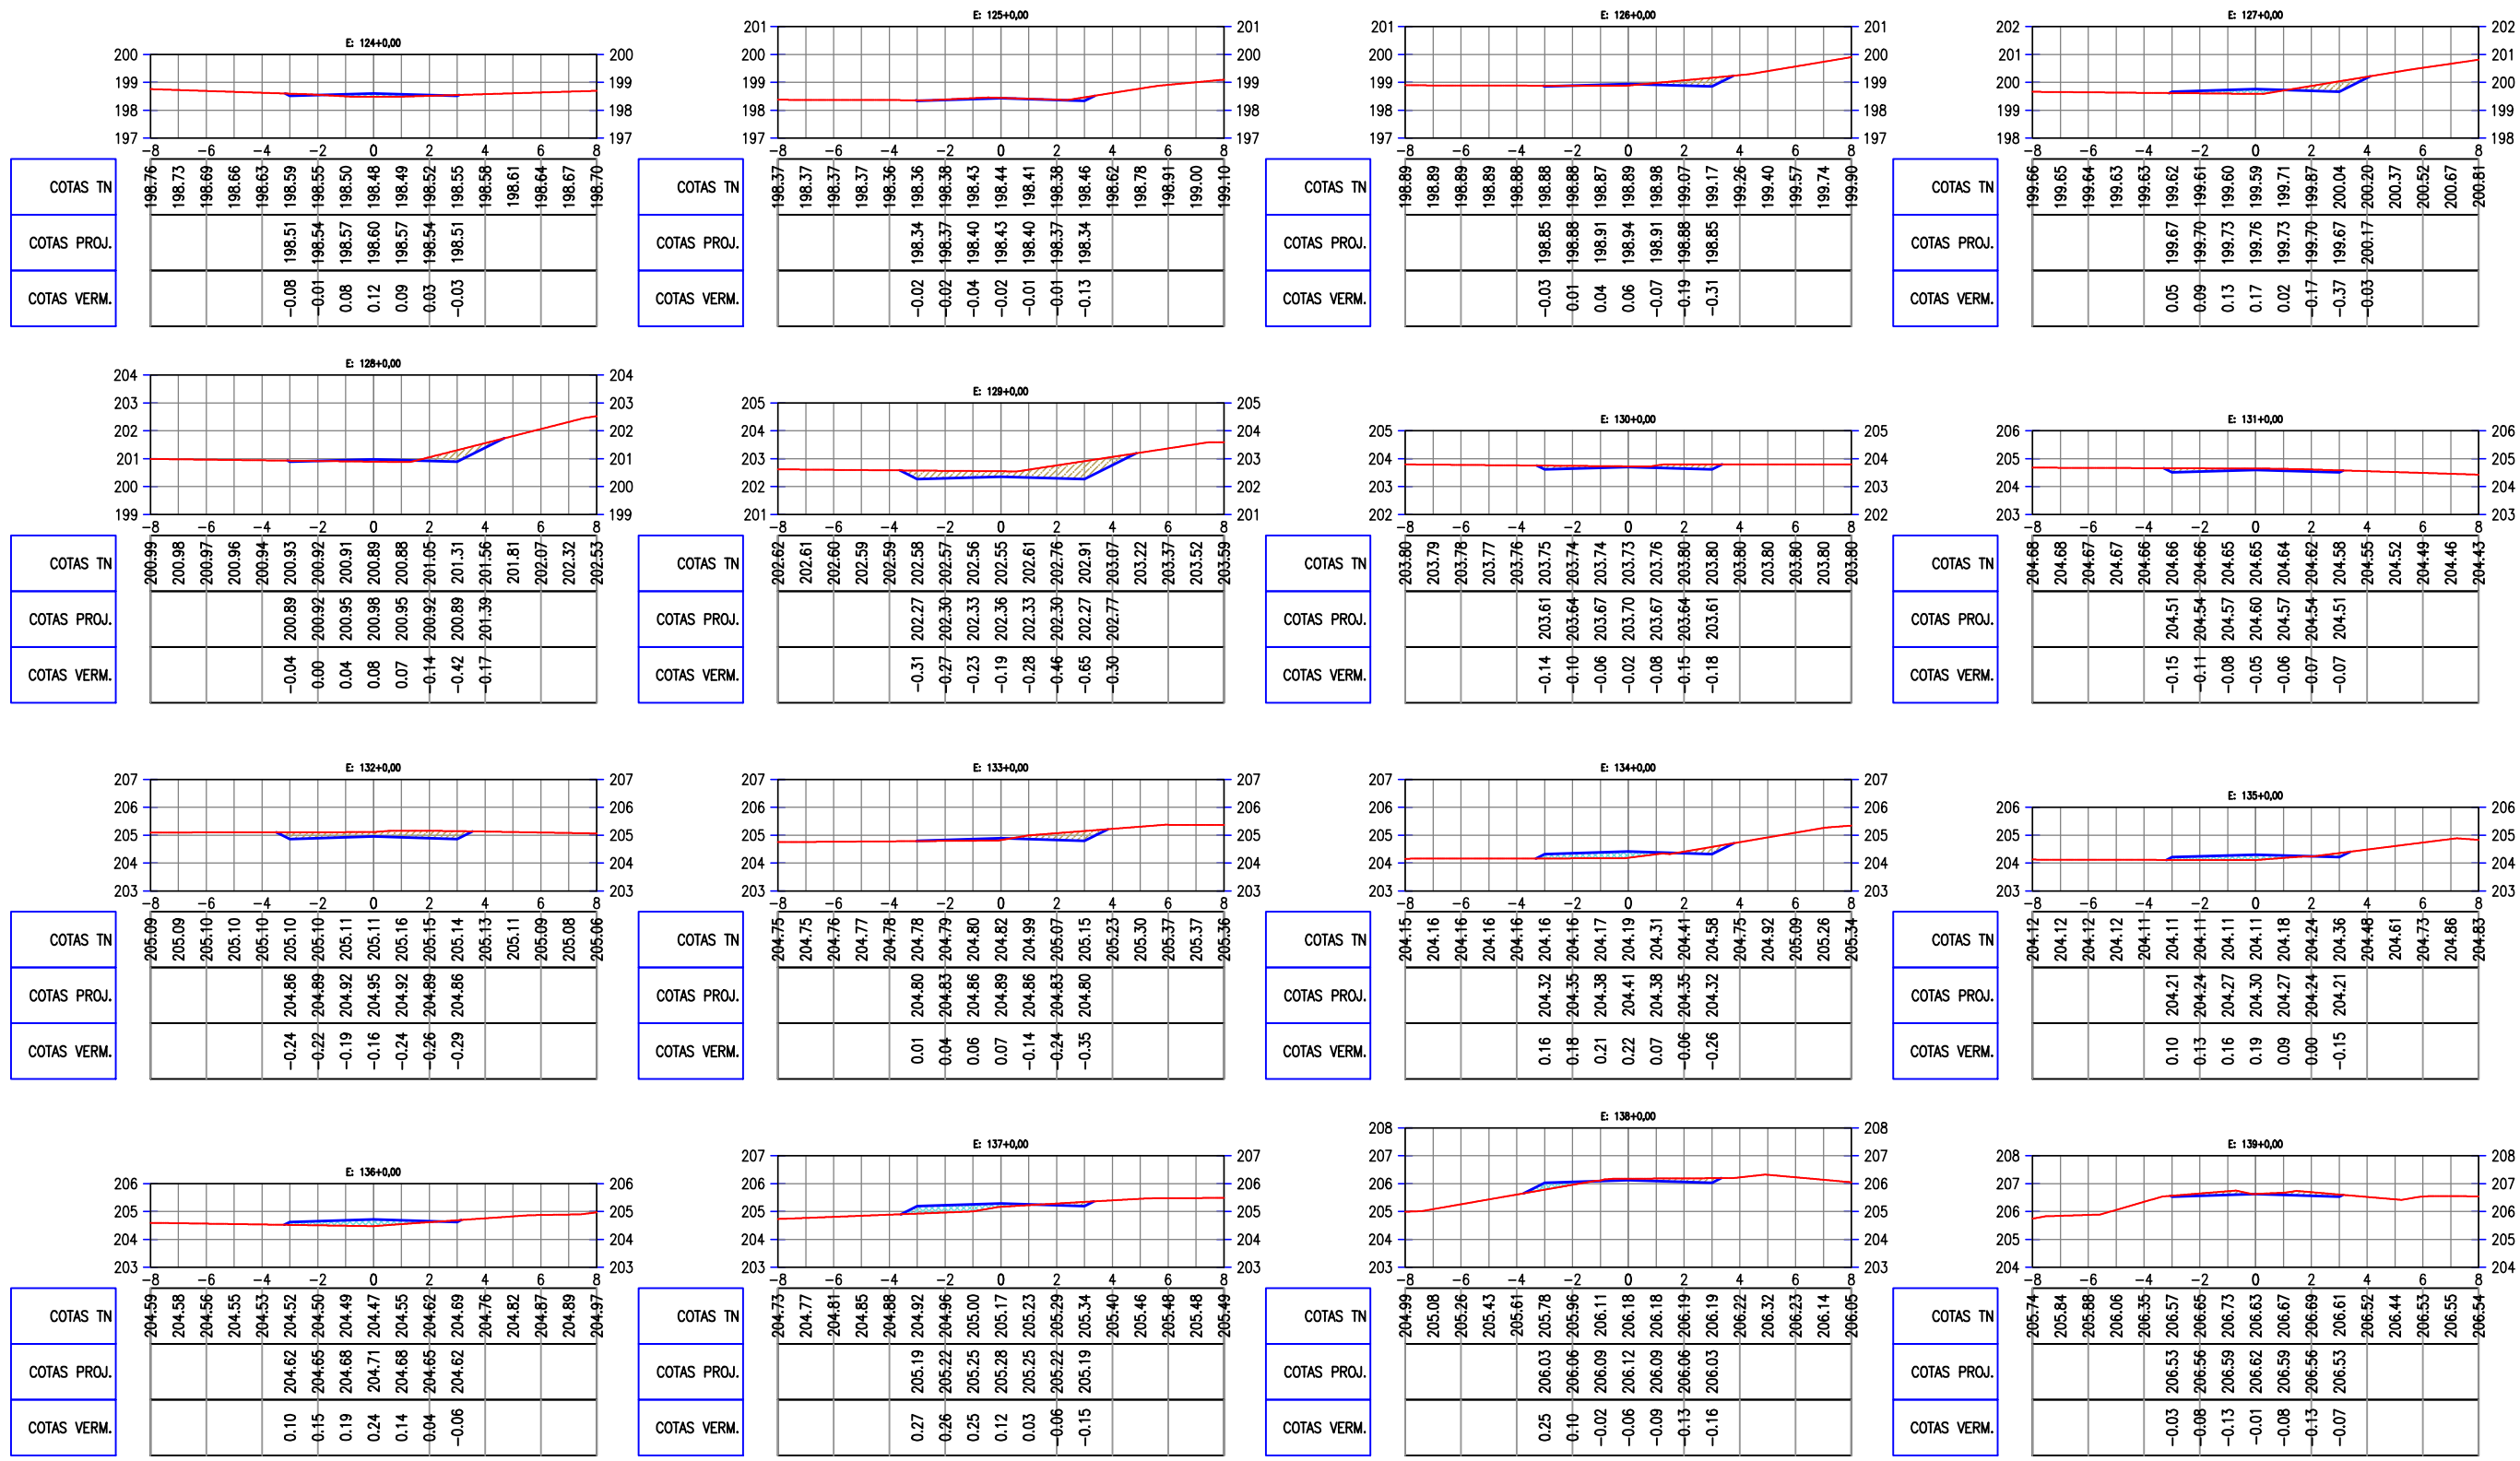

LEGENDA:

- ATERRO
- CORTE


JOTA BARROS PROJETOS
 Arthur Moreira Torquato
 Eng.º CIVIL - CREA 53.900D - CE



PREFEITURA MUNICIPAL DE MILHÃ - CE	
ADEQUAÇÃO DE ESTRADAS VICINAIS NO MUNICÍPIO DE MILHÃ / CE	
SEÇÕES TRANSVERSAIS	
PROJETISTA:	ENG. CIVIL ARTHUR MOREIRA TORQUATO - CREA 53.900D-CE
ARQUIVO:	MILHÃ_REC ESTRADA ASSUNÇÃO_SEÇÕES_R1.DWG

PRANCHA:
8 / 20

ESCALA:
1/250

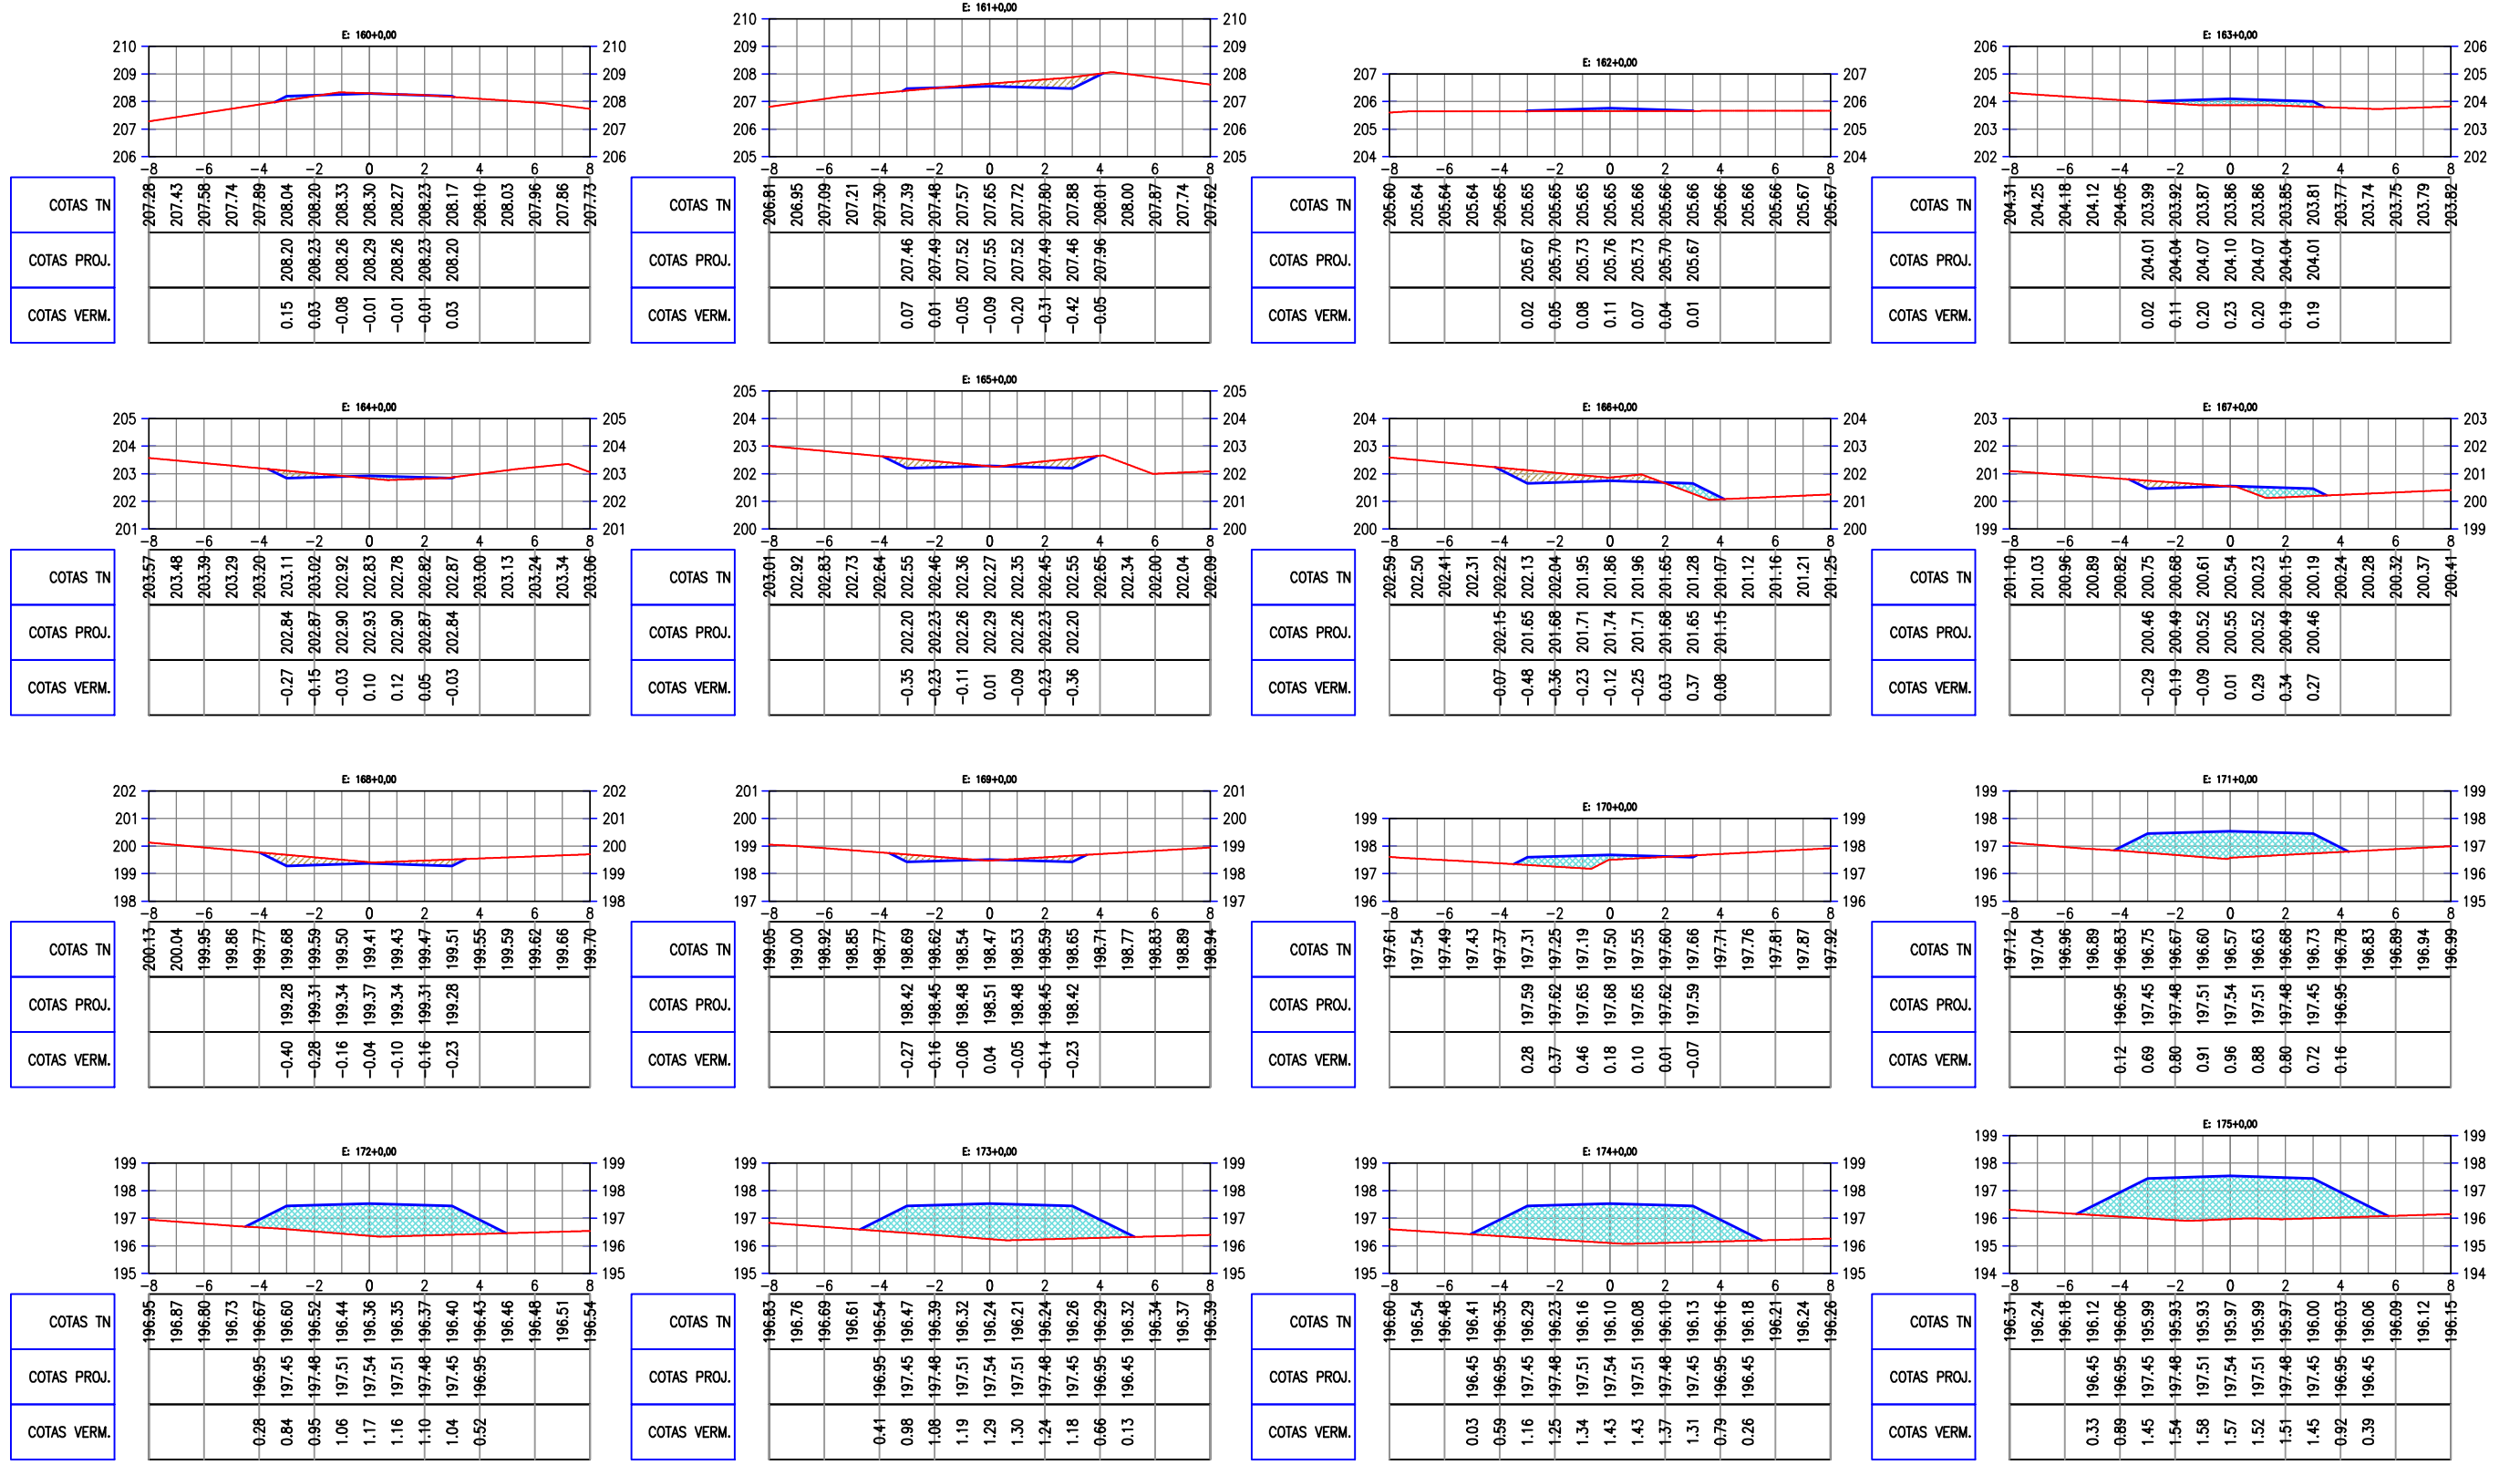

LEGENDA:




JOTA BARROS PROJETOS
 Arthur Moreira Torquato
 Eng.º CIVIL - CREA 53.900/D - CE




PREFEITURA MUNICIPAL DE MILHÃ - CE
 ADEQUAÇÃO DE ESTRADAS VICINAIS NO MUNICÍPIO DE MILHÃ / CE
SEÇÕES TRANVERSAIS
 PROJETA: ENG. CIVIL ARTHUR MOREIRA TORQUATO - CREA 53.900D-CE
 ARQUIVO: MILHÃ_REC ESTRADA ASSUNÇÃO_SEÇÕES_R1.DWG

PRANCHA:
10 / 20
 ESCALA:
 1/250

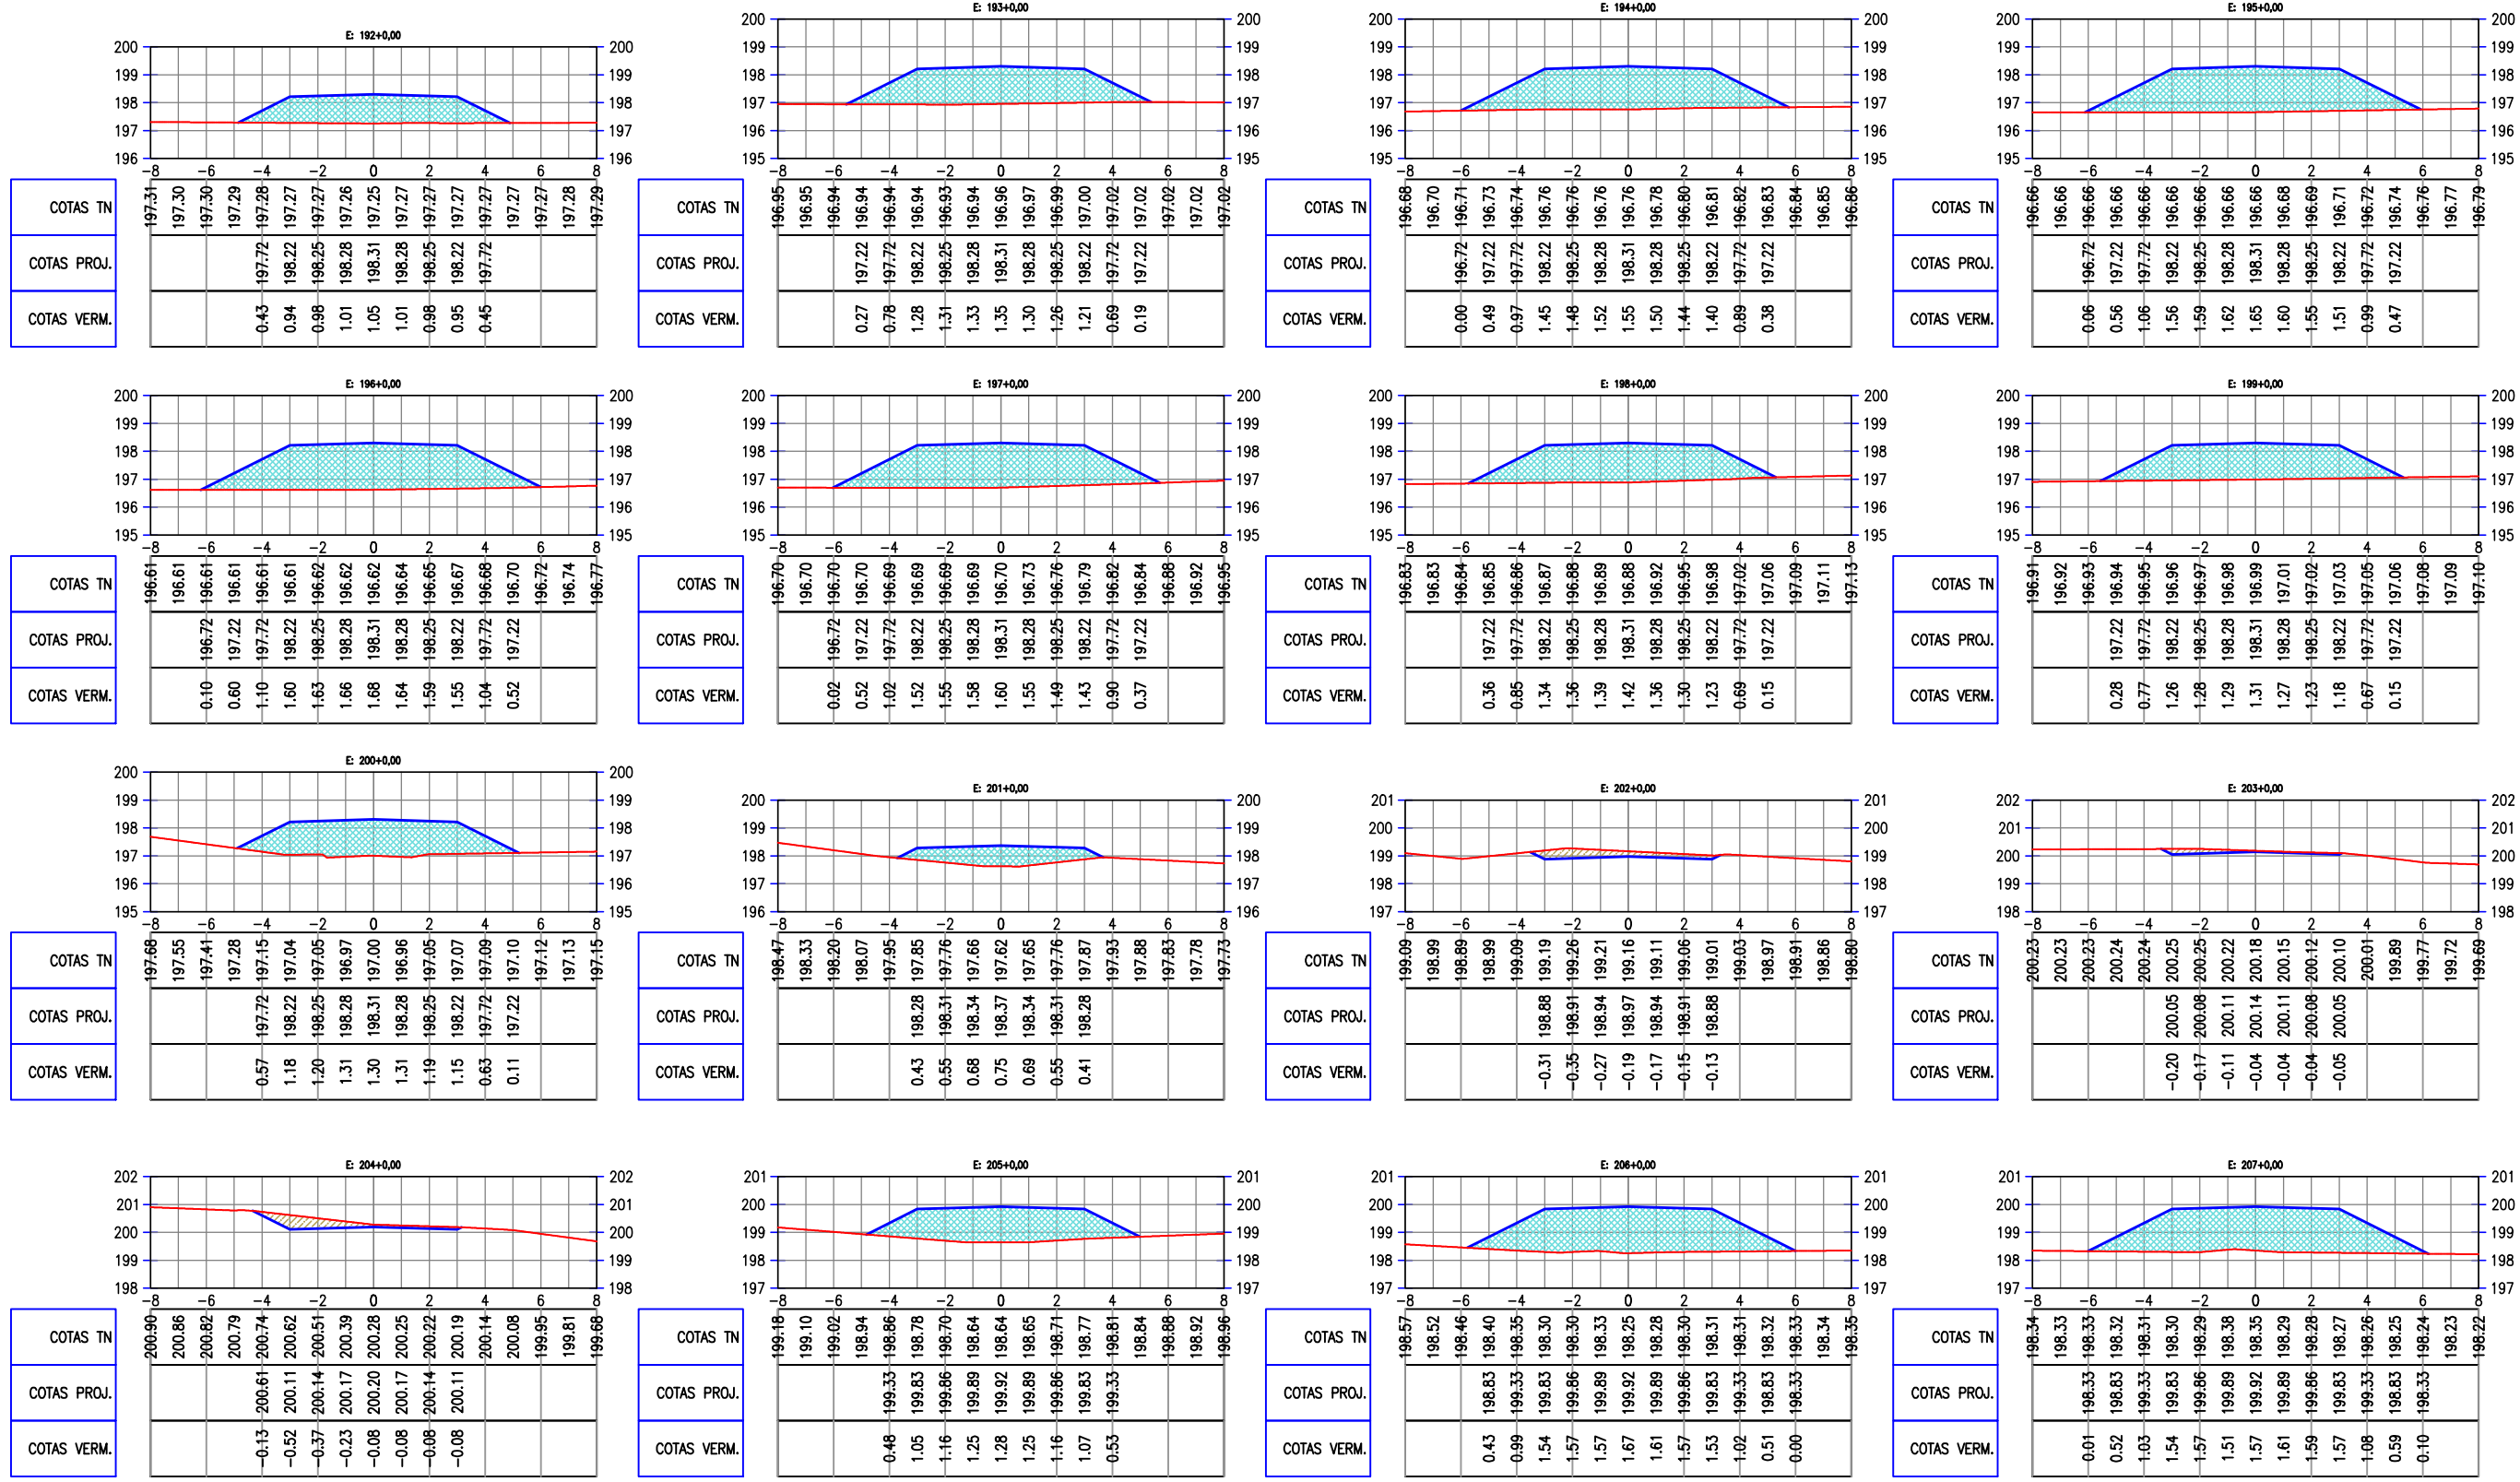


















LEGENDA:

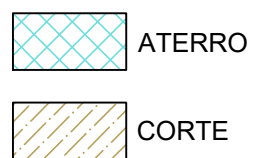

Arthur Moreira Torquato
 JOTA BARROS PROJETOS
 Art.º Moreira Torquato
 Eng.º CIVIL - CREA 53.900/D - CE



PREFEITURA MUNICIPAL DE MILHÃ - CE		PRANCHA: 12 / 20
ADEQUAÇÃO DE ESTRADAS VICINAIS NO MUNICÍPIO DE MILHÃ / CE		
SEÇÕES TRANSVERSAIS		
PROJETISTA:	ENG. CIVIL ARTHUR MOREIRA TORQUATO - CREA 53.900D-CE	ESCALA: 1/250
ARQUIVO:	MILHÃ_REC ESTRADA ASSUNÇÃO_SEÇÕES_R1.DWG	

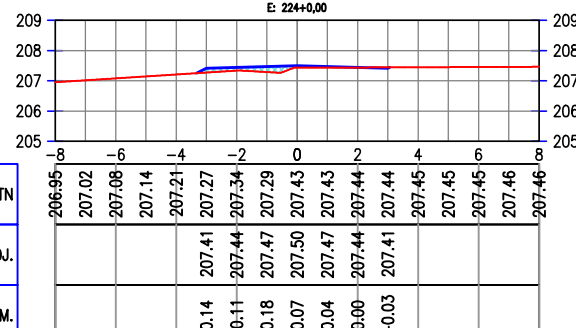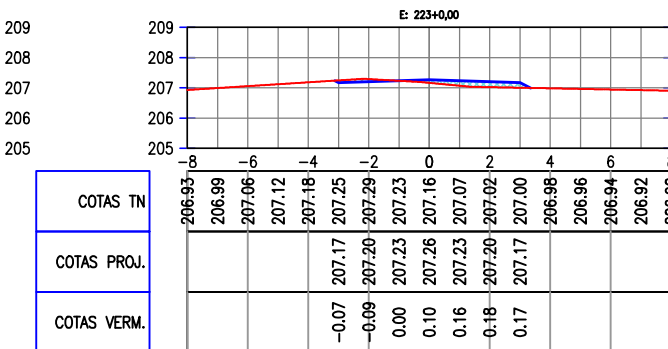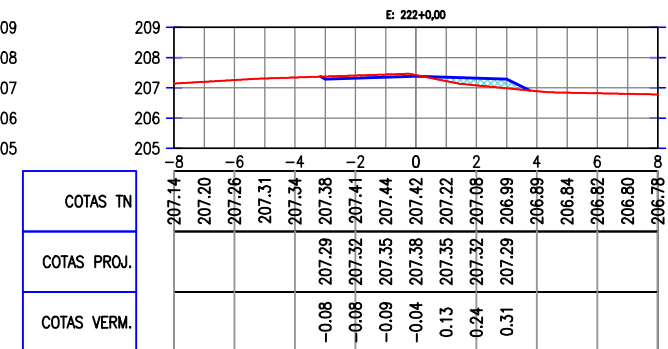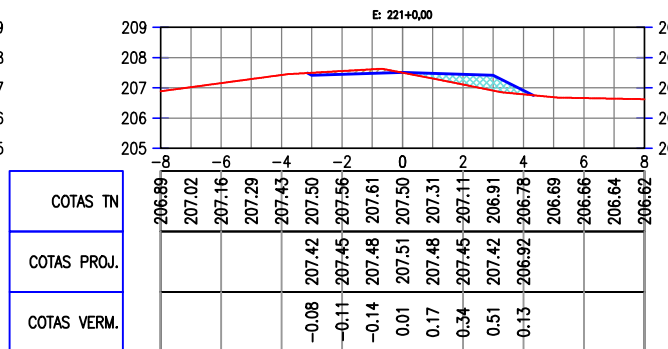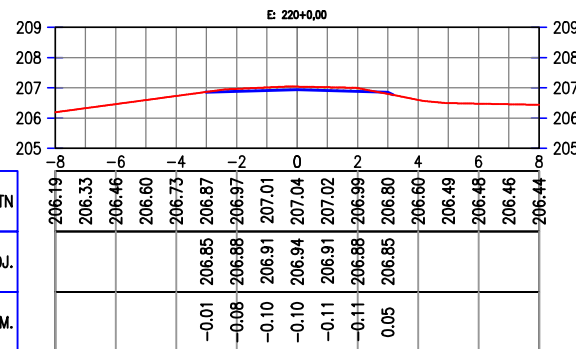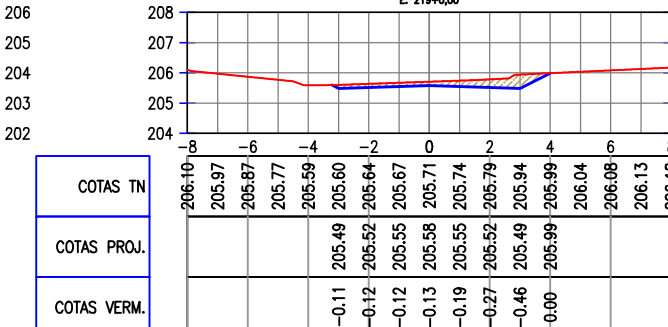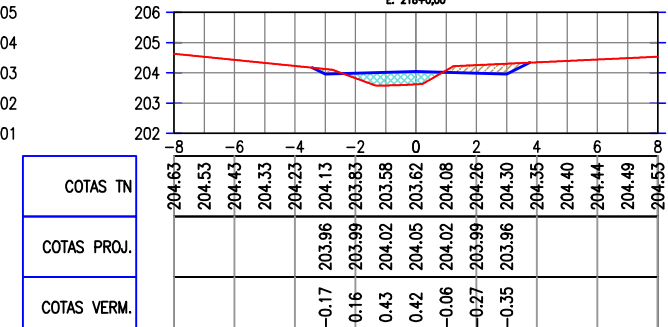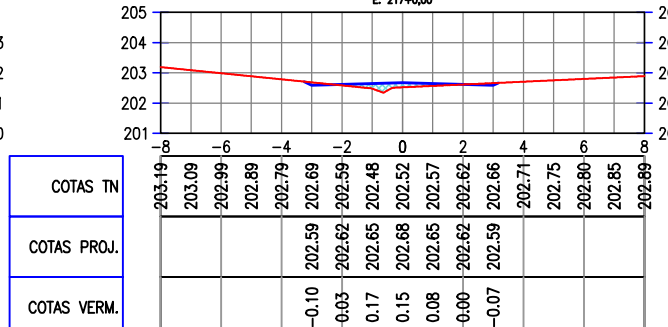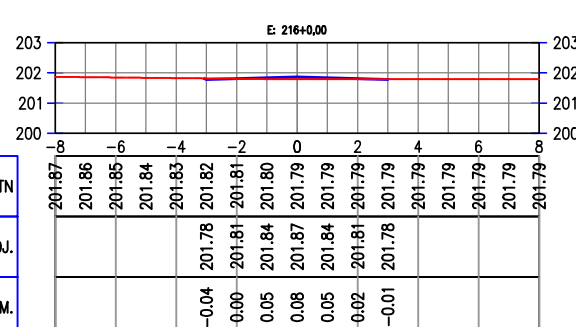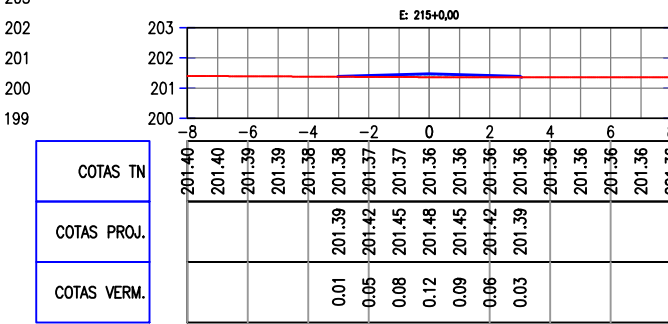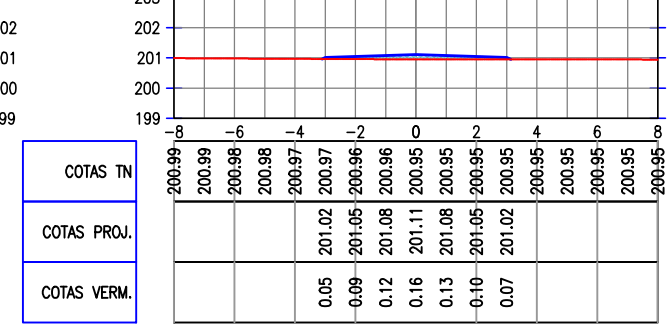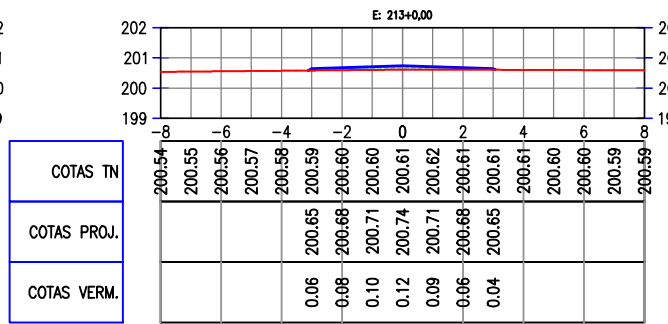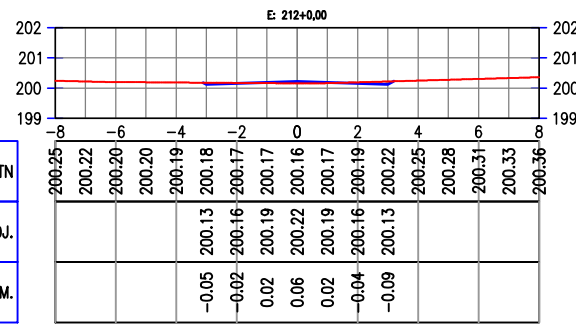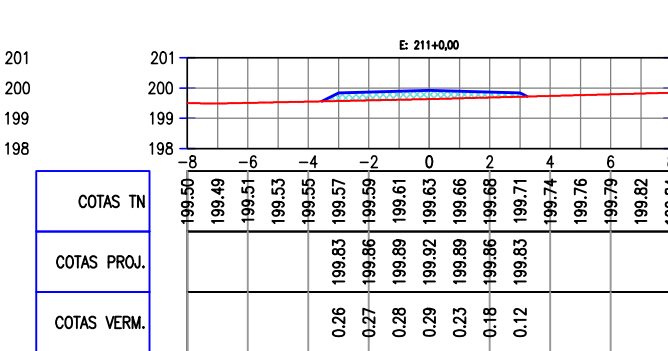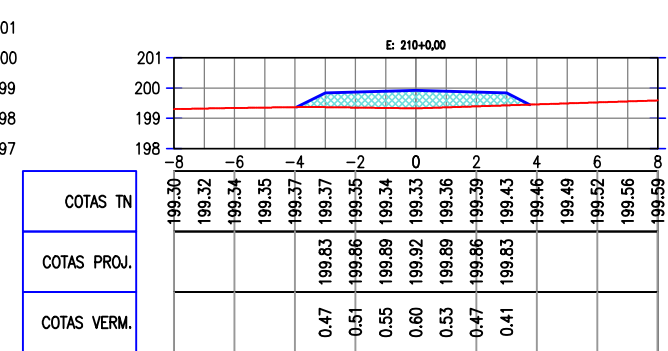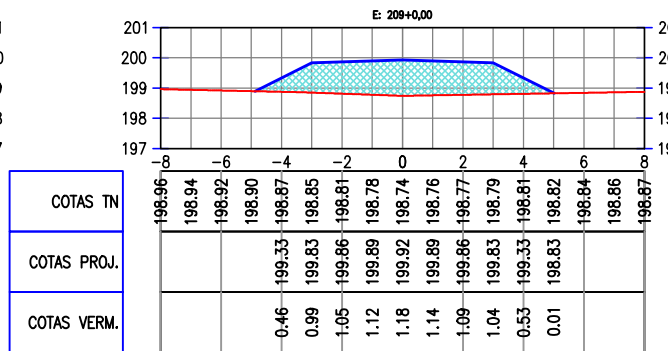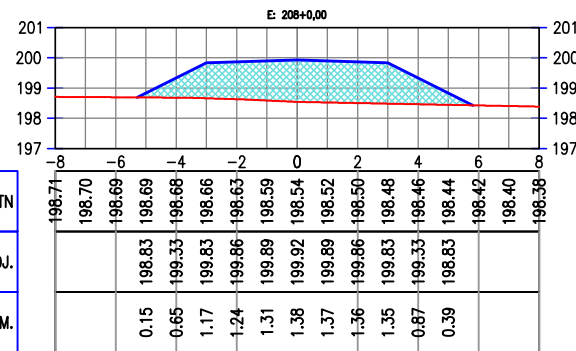

















LEGENDA:

	ATERRO
	CORTE

JOTA BARROS PROJETOS
 Artista: Moreira Torquato
 Engº CIVIL - CREA 53900 - CE



PREFEITURA MUNICIPAL DE MILHÃ - CE		PRANCHA:
ADEQUAÇÃO DE ESTRADAS VICINAIS NO MUNICÍPIO DE MILHÃ / CE		13 / 20
SEÇÕES TRANVERSAIS		ESCALA:
PROJETISTA:	ENG. CIVIL ARTHUR MOREIRA TORQUATO - CREA 53.9000-CE	1/250
ARQUIVO:	MILHÃ_REC ESTRADA ASSUNÇÃO_SEÇÕES_R1.DWG	

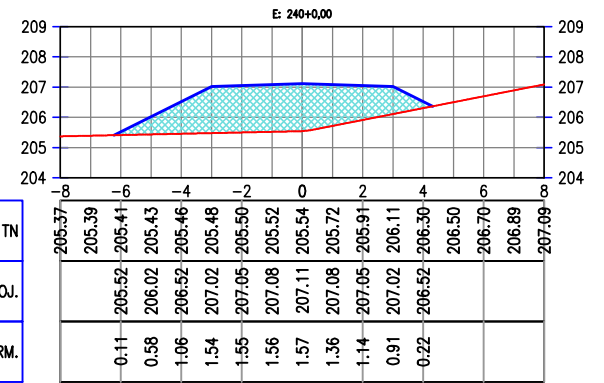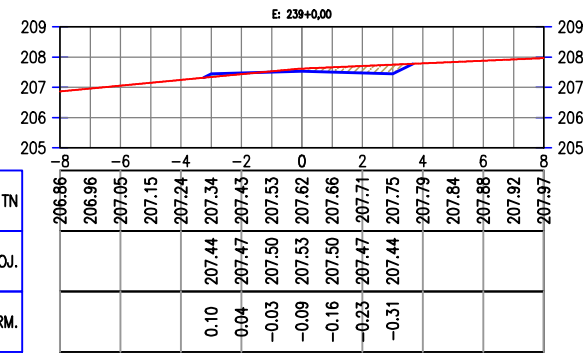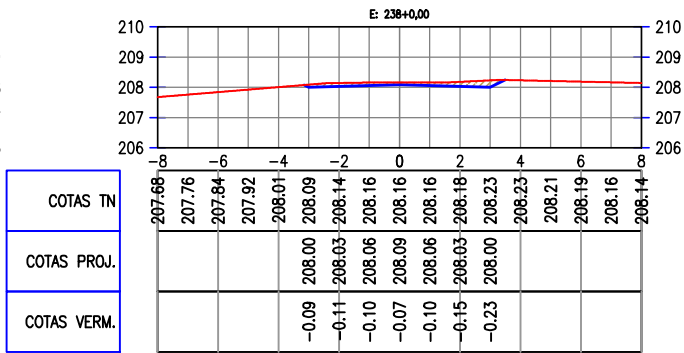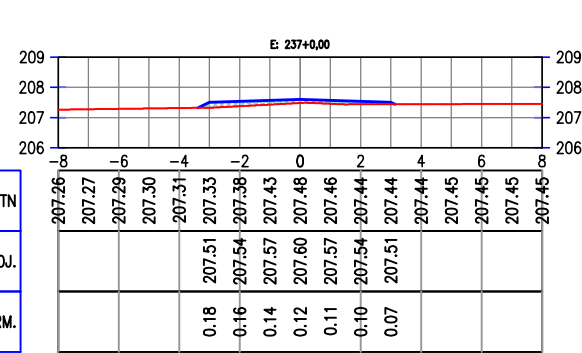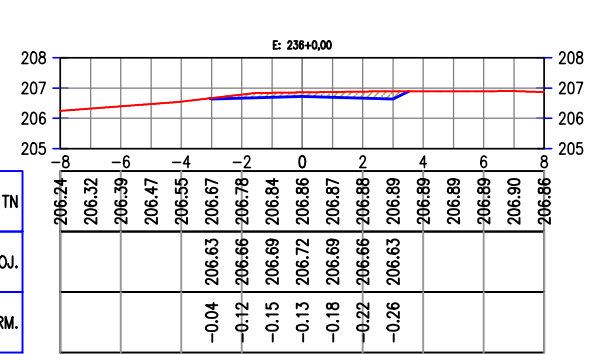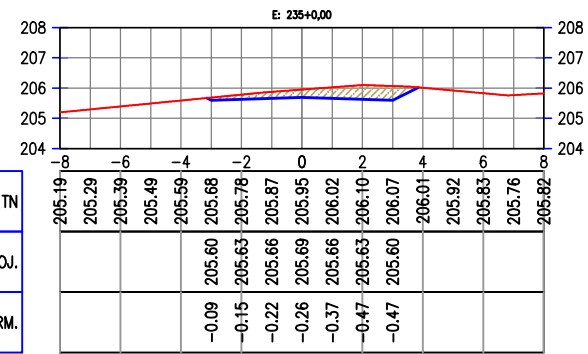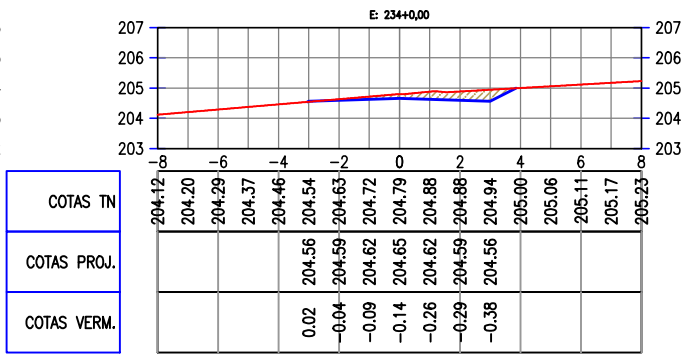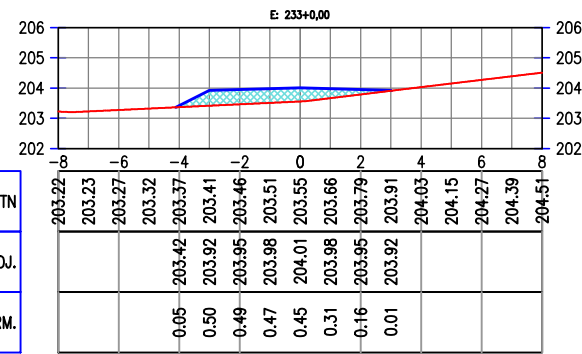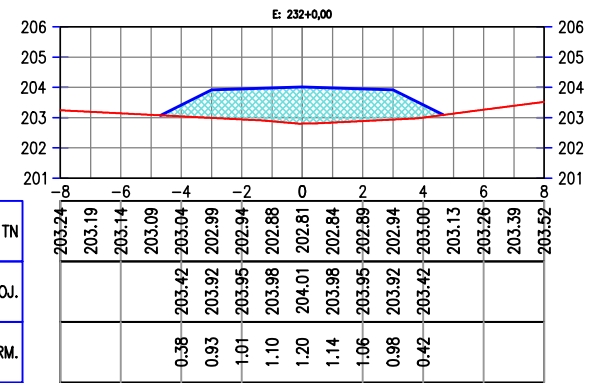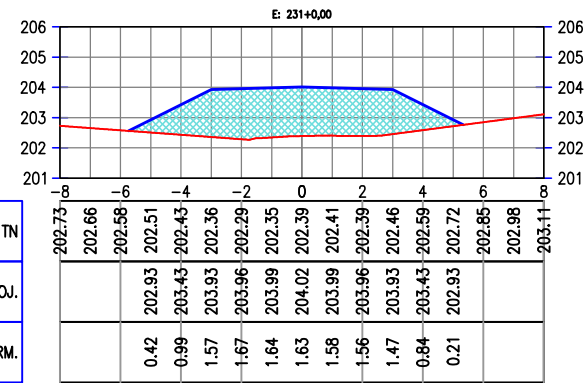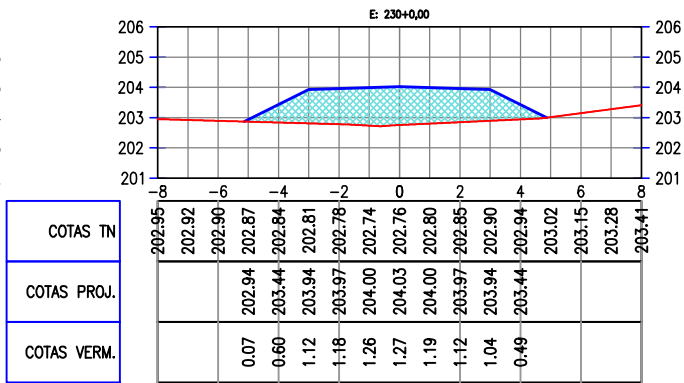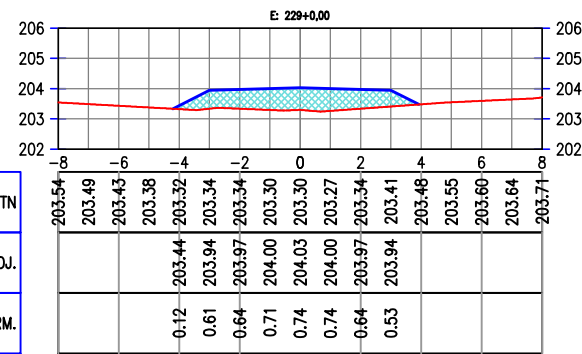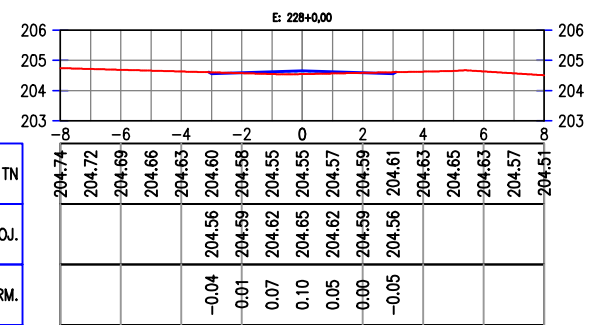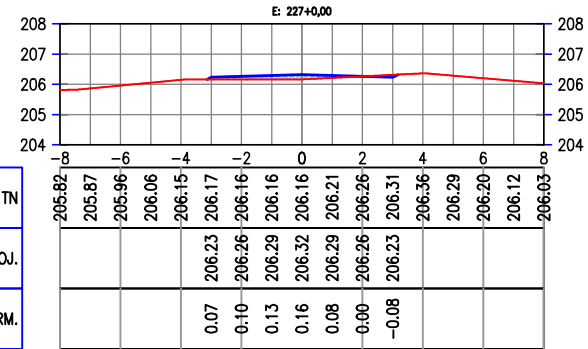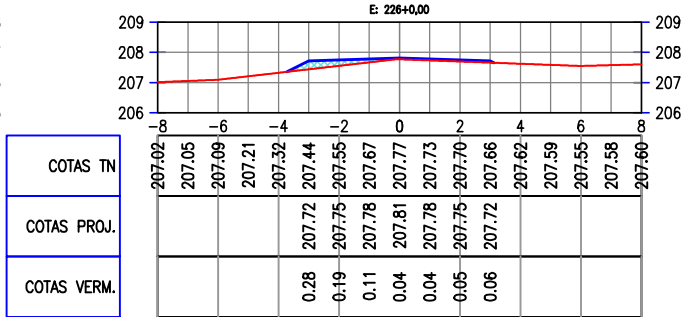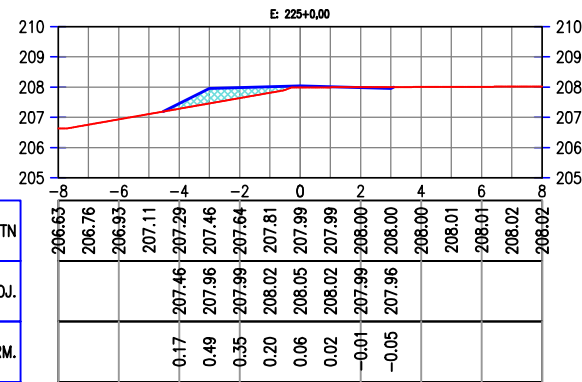

LEGENDA:



JOTA BARROS PROJETOS
Arthur Moreira Torquato
Eng.º Civil - CREA 53.900/D - CE



PREFEITURA MUNICIPAL DE MILHÃ - CE
ADEQUAÇÃO DE ESTRADAS VICINAIS NO MUNICÍPIO DE MILHÃ / CE
SEÇÕES TRANSVERSAIS
PROJETISTA: ENG. CIVIL ARTHUR MOREIRA TORQUATO - CREA 53.900D-CE
ARQUIVO: MILHÃ_REC ESTRADA ASSUNÇÃO_SEÇÕES_R1.DWG

PRANCHA:
14 / 20
ESCALA:
1/250



LEGENDA: <div style="display: flex; justify-content: space-around; margin-top: 10px;"> <div style="text-align: center;"> ATERRO</div> <div style="text-align: center;"> CORTE</div> </div>	 <small>JOTA BARROS PROJETOS Arthur Moreira Torquato Eng.º CIVIL - CREA 53.900D - CE</small>	 JOTA BARROS PROJETOS	PREFEITURA MUNICIPAL DE MILHÃ - CE ADEQUAÇÃO DE ESTRADAS VICINAIS NO MUNICÍPIO DE MILHÃ / CE SEÇÕES TRANSVERSAIS	PRANCHA: <div style="font-size: 2em; font-weight: bold;">15 / 20</div> ESCALA: <div style="font-size: 1.2em; font-weight: bold;">1/250</div>				
	<table style="width: 100%; font-size: 0.8em;"> <tr> <td style="width: 20%;">PROJETISTA:</td> <td>ENG. CIVIL ARTHUR MOREIRA TORQUATO - CREA 53.900D-CE</td> </tr> <tr> <td>ARQUIVO:</td> <td>MILHÃ_REC ESTRADA ASSUNÇÃO_SEÇÕES_R1.DWG</td> </tr> </table>			PROJETISTA:	ENG. CIVIL ARTHUR MOREIRA TORQUATO - CREA 53.900D-CE	ARQUIVO:	MILHÃ_REC ESTRADA ASSUNÇÃO_SEÇÕES_R1.DWG	
PROJETISTA:	ENG. CIVIL ARTHUR MOREIRA TORQUATO - CREA 53.900D-CE							
ARQUIVO:	MILHÃ_REC ESTRADA ASSUNÇÃO_SEÇÕES_R1.DWG							



LEGENDA:



















JOTA BARROS PROJETOS
Arthur Moreira Torquato
Eng.º Civil - CREA 53.900/D - CE



PREFEITURA MUNICIPAL DE MILHÃ - CE
ADEQUAÇÃO DE ESTRADAS VICINAIS NO MUNICÍPIO DE MILHÃ / CE
SEÇÕES TRANSVERSAIS
PROJETISTA: ENG. CIVIL ARTHUR MOREIRA TORQUATO - CREA 53.900D-CE
ARQUIVO: MILHÃ_REC ESTRADA ASSUNÇÃO_SEÇÕES_R1.DWG

PRANCHA:
16 / 20
ESCALA:
1/250

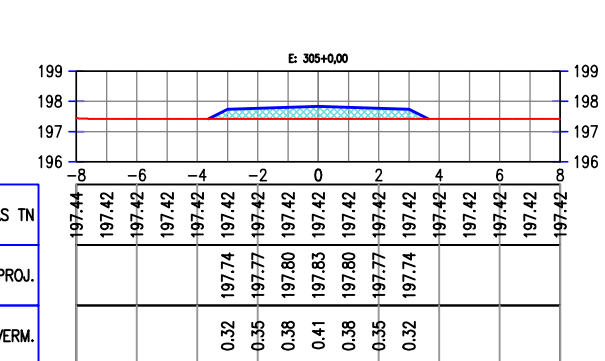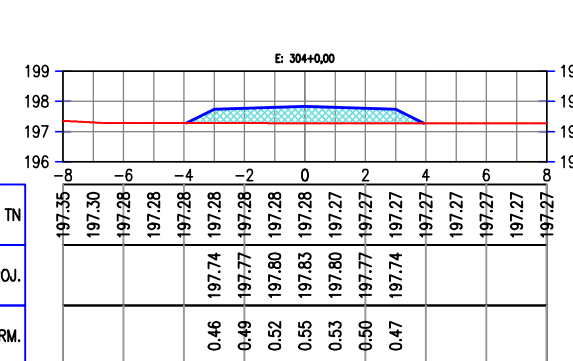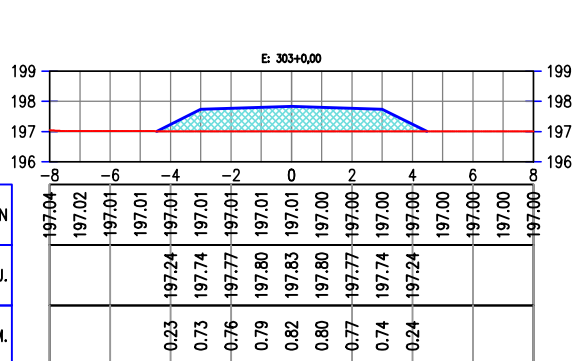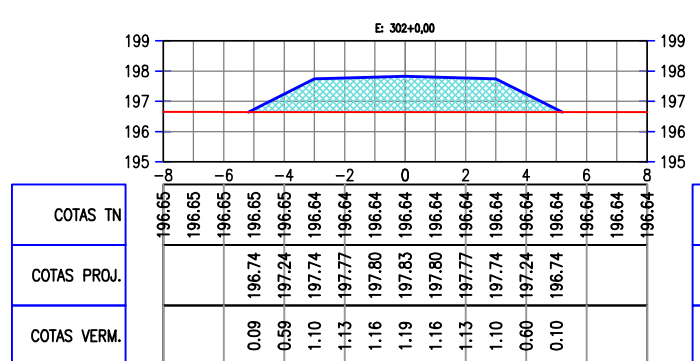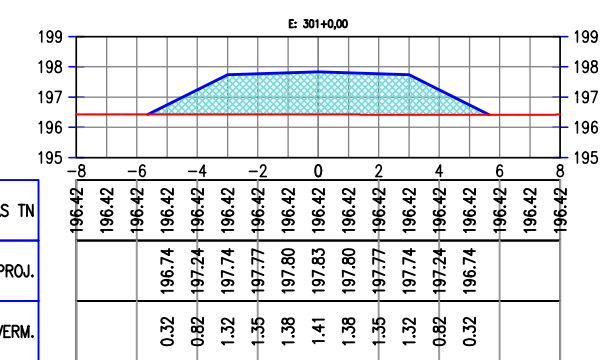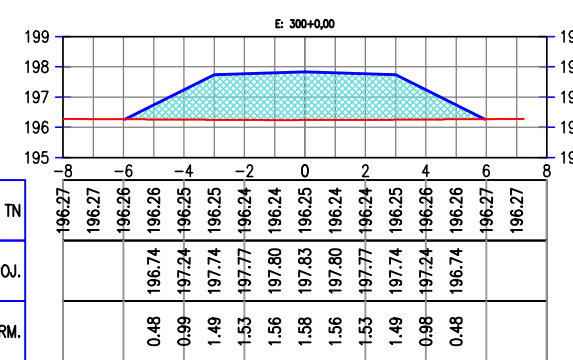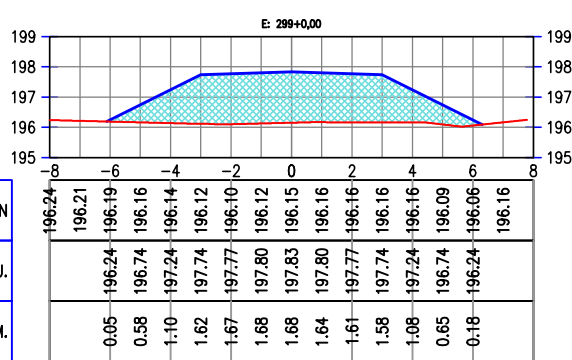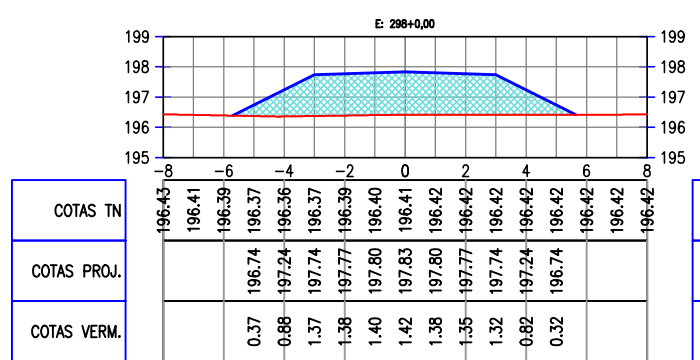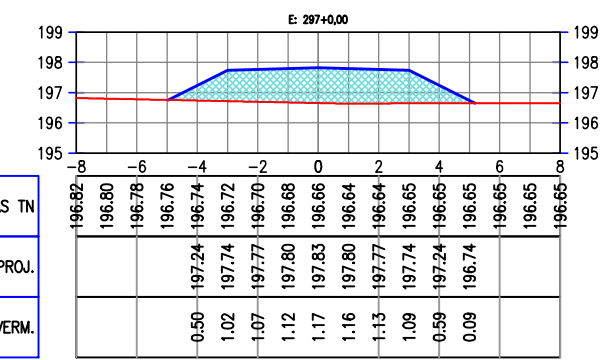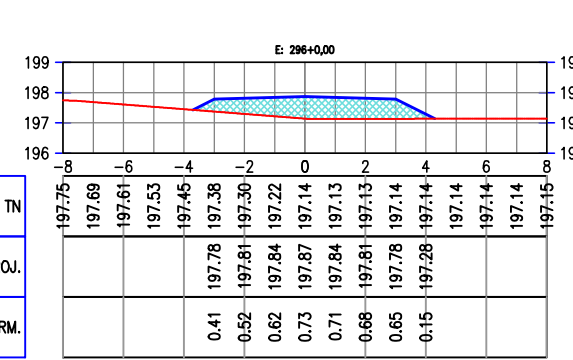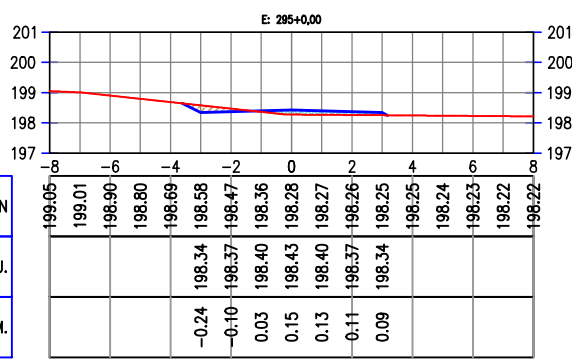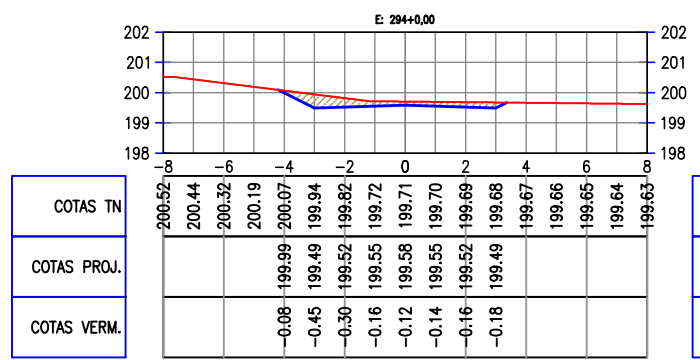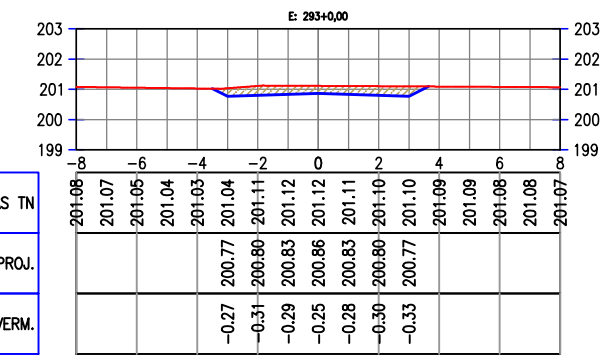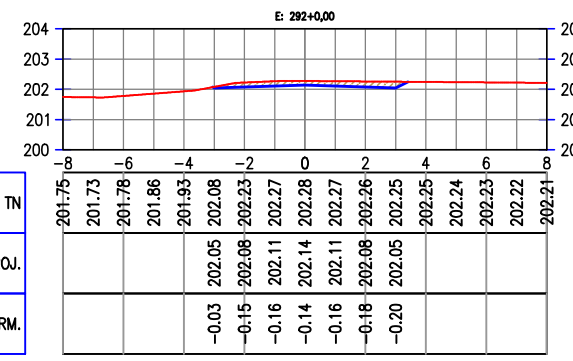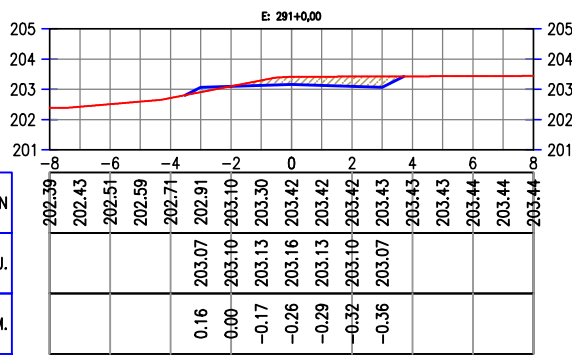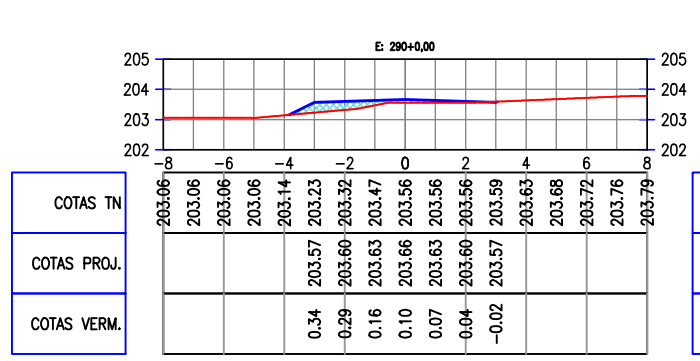

LEGENDA:

ATERRO

CORTE

JOTA BARROS PROJETOS
 Art.ºr Moreira Torquato
 Eng.º CIVIL - CREA 53.900/D - CE



PREFEITURA MUNICIPAL DE MILHÃ - CE

ADEQUAÇÃO DE ESTRADAS VICINAIS NO MUNICÍPIO DE MILHÃ / CE

SEÇÕES TRANVERSAIS

PROJETISTA: ENG. CIVIL ARTHUR MOREIRA TORQUATO - CREA 53.900D-CE

ARQUIVO: MILHÃ_REC ESTRADA ASSUNÇÃO_SEÇÕES_R1.DWG

PRANCHA:

18 / 20

ESCALA:

1/250



LEGENDA:

- ATERRO
- CORTE

JOTA BARROS PROJETOS
 Arthur Moreira Torquato
 Engº CIVIL - CREA 53900-D - CE




PREFEITURA MUNICIPAL DE MILHÃ - CE
 ADEQUAÇÃO DE ESTRADAS VICINAIS NO MUNICÍPIO DE MILHÃ / CE


SEÇÕES TRANSVERSAIS

PROJETISTA: ENG. CIVIL ARTHUR MOREIRA TORQUATO - CREA 53.900D-CE
 ARQUIVO: MILHÃ_REC ESTRADA ASSUNÇÃO_SEÇÕES_R1.DWG


PRANCHA:
19 / 20
 ESCALA:
 1/250

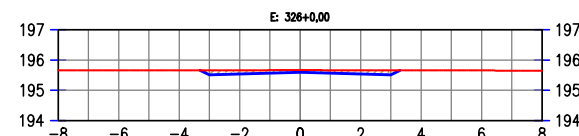


COTAS TN	195.65	195.65	195.66	195.66	195.66	195.66	195.66	195.65	195.65
COTAS PROJ.				195.50	195.53	195.56	195.59	195.56	195.53
COTAS VERM.				-0.15	-0.13	-0.10	-0.07	-0.10	-0.13

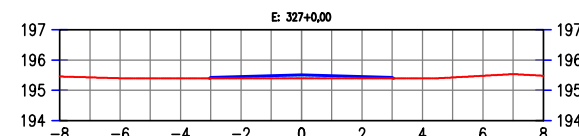


COTAS TN	195.45	195.43	195.40	195.40	195.40	195.40	195.40	195.40	195.48
COTAS PROJ.				195.42	195.45	195.48	195.51	195.48	195.45
COTAS VERM.				0.02	-0.05	0.08	0.11	0.08	-0.05

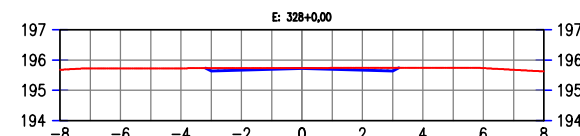


COTAS TN	195.86	195.72	195.72	195.73	195.73	195.73	195.74	195.74	195.68
COTAS PROJ.				195.64	195.67	195.70	195.73	195.70	195.64
COTAS VERM.				-0.09	-0.06	-0.04	-0.01	-0.04	-0.07

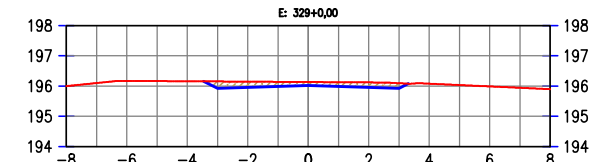


COTAS TN	196.00	196.10	196.17	196.16	196.16	196.15	196.14	196.13	196.09
COTAS PROJ.				195.92	195.95	195.98	196.01	195.98	195.92
COTAS VERM.				-0.23	-0.19	-0.15	-0.12	-0.14	-0.16

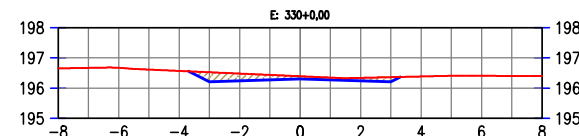


COTAS TN	196.65	196.67	196.67	196.61	196.57	196.53	196.48	196.44	196.40
COTAS PROJ.				196.21	196.24	196.27	196.30	196.35	196.40
COTAS VERM.				-0.31	-0.24	-0.17	-0.09	-0.08	-0.10

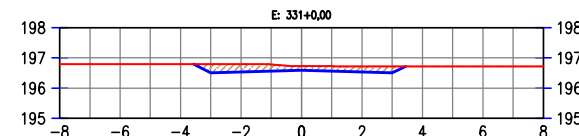


COTAS TN	196.79	196.79	196.79	196.79	196.79	196.79	196.78	196.73	196.72
COTAS PROJ.				196.50	196.53	196.56	196.59	196.56	196.53
COTAS VERM.				-0.29	-0.26	-0.22	-0.13	-0.16	-0.19

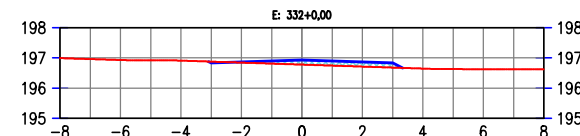


COTAS TN	196.99	196.96	196.93	196.92	196.91	196.88	196.85	196.81	196.78
COTAS PROJ.				196.84	196.87	196.88	196.90	196.93	196.90
COTAS VERM.				-0.04	-0.02	0.09	0.15	0.15	-0.15

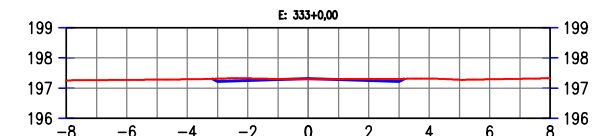

COTAS TN	197.26	197.27	197.27	197.28	197.29	197.31	197.32	197.31	197.30
COTAS PROJ.				197.22	197.25	197.28	197.31	197.30	197.28
COTAS VERM.				-0.09	-0.07	-0.02	0.02	-0.02	-0.05

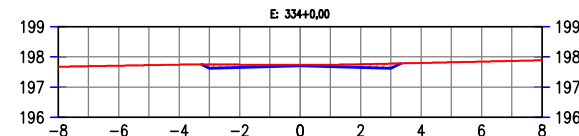

COTAS TN	197.68	197.69	197.71	197.73	197.74	197.75	197.74	197.74	197.80
COTAS PROJ.				197.62	197.65	197.68	197.71	197.68	197.76
COTAS VERM.				-0.13	-0.09	-0.06	-0.03	-0.06	-0.10

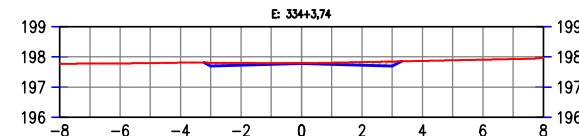

COTAS TN	197.77	197.78	197.78	197.79	197.81	197.81	197.80	197.79	197.85
COTAS PROJ.				197.70	197.73	197.76	197.79	197.81	197.77
COTAS VERM.				-0.11	-0.07	-0.04	0.00	-0.05	-0.10

LEGENDA:

- ATERRO
- CORTE

Arthur Moreira Torquato
 JOTA BARROS PROJETOS
 Art.º Moreira Torquato
 Eng.º Civil - CREA 53.900/D - CE



PREFEITURA MUNICIPAL DE MILHÃ - CE
 ADEQUAÇÃO DE ESTRADAS VICINAIS NO MUNICÍPIO DE MILHÃ / CE

SEÇÕES TRANSVERSAIS
 PROJETA: ENG. CIVIL ARTHUR MOREIRA TORQUATO - CREA 53.900D-CE
 ARQUIVO: MILHÃ_REC ESTRADA ASSUNÇÃO_SEÇÕES_R1.DWG

PRANCHA:
20 / 20
 ESCALA:
 1/250