


LEGENDA:

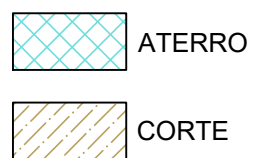


 JOTA BARROS PROJETOS
 Arthur Moreira Torquato
 Engº Civil - CREA 53900D - CE



PREFEITURA MUNICIPAL DE MILHÃ
RECUPERAÇÃO DE ESTRADAS VICINAIS NO MUNICÍPIO DE MILHÃ-CE
 PT 1087120-41
SEÇÕES TRANSVERSAIS

PROJETA: ENG. CIVIL ARTHUR MOREIRA TORQUATO - CREA 53.900D-CE
 ARQUIVO: AGUA BOA - SEÇÕES.DWG

PRANCHA:
1 / 11
 ESCALA:
 1/250



LEGENDA:

- ATERRO
- CORTE

JOTA BARROS PROJETOS
 Arthur Moreira Torquato
 Engº Civil - CREA 53900D - CE





PREFEITURA MUNICIPAL DE MILHÃ
 RECUPERAÇÃO DE ESTRADAS VICINAIS NO MUNICÍPIO DE MILHÃ-CE
 PT 1087120-41
SEÇÕES TRANSVERSAIS

PROJETISTA:	ENG. CIVIL ARTHUR MOREIRA TORQUATO - CREA 53.900D-CE
ARQUIVO:	AGUA BOA - SEÇÕES.DWG

PRANCHA:
2 / 11
 ESCALA:
 1/250



LEGENDA:

-  ATERRO
-  CORTE

Artur Moreira Torquato
JOTA BARROS PROJETOS
 Eng^o Civil - CREA 53900D - CE



PREFEITURA MUNICIPAL DE MILHÃ
 RECUPERAÇÃO DE ESTRADAS VICINAIS NO MUNICÍPIO DE MILHÃ-CE
 PT 1087120-41
SEÇÕES TRANSVERSAIS

PROJETISTA: ENG. CIVIL ARTHUR MOREIRA TORQUATO - CREA 53.900D-CE
 ARQUIVO: AGUA BOA - SEÇÕES.DWG

PRANCHA:
3 / 11
 ESCALA:
 1/250



LEGENDA:



















JOTA BARROS PROJETOS
 Arthur Moreira Torquato
 Engº Civil - CREA 53900-D - CE



PREFEITURA MUNICIPAL DE MILHÃ
 RECUPERAÇÃO DE ESTRADAS VICINAIS NO MUNICÍPIO DE MILHÃ-CE
 PT 1087120-41
SEÇÕES TRANSVERSAIS
 PROJETA: ENG. CIVIL ARTHUR MOREIRA TORQUATO - CREA 53.900D-CE
 ARQUIVO: AGUA BOA - SEÇÕES.DWG

PRANCHA:
5 / 11
 ESCALA:
 1/250

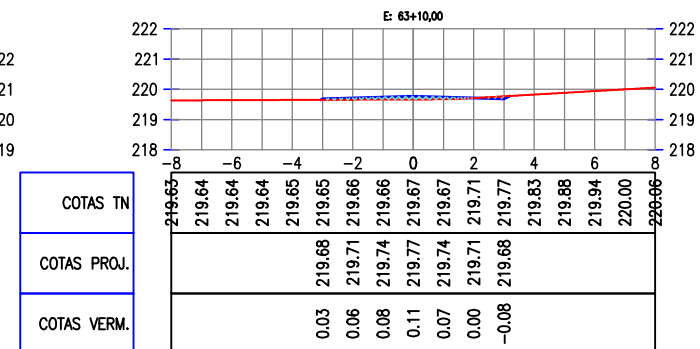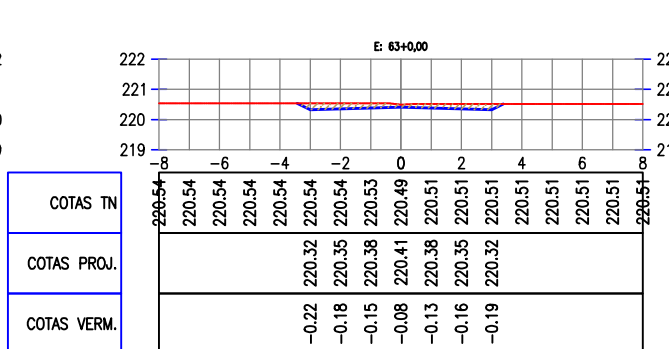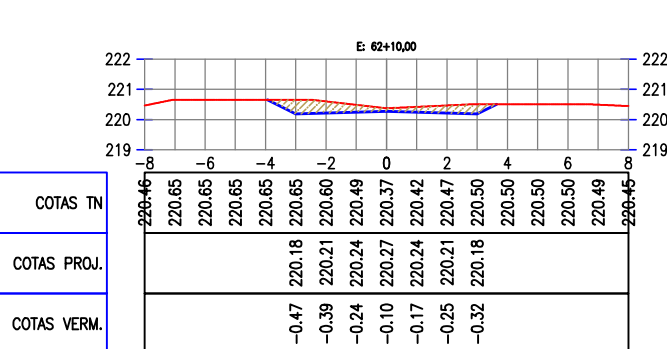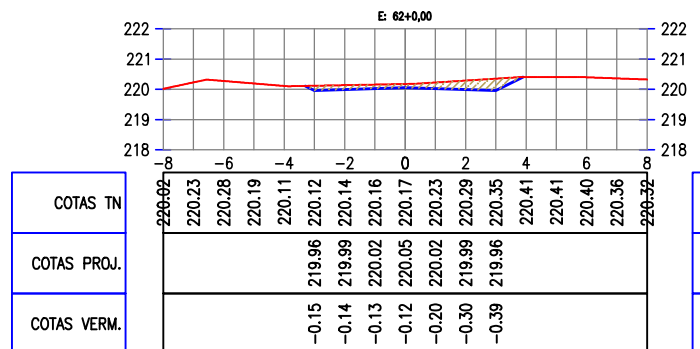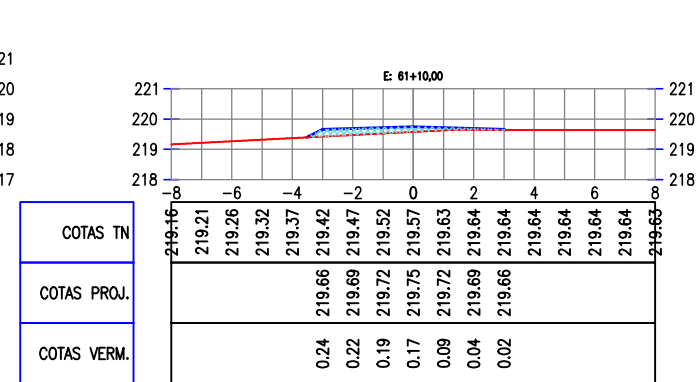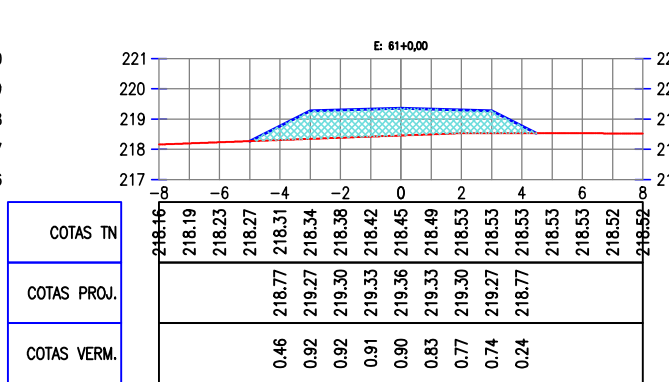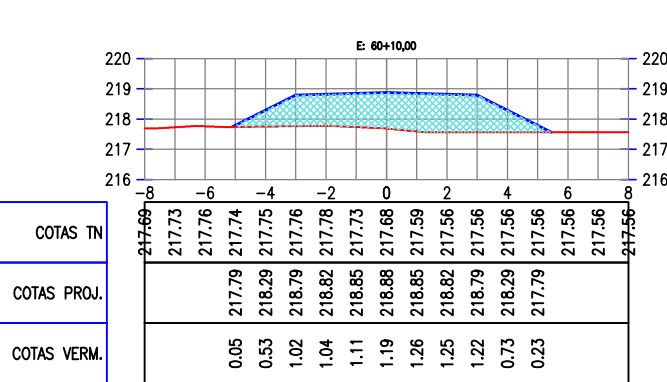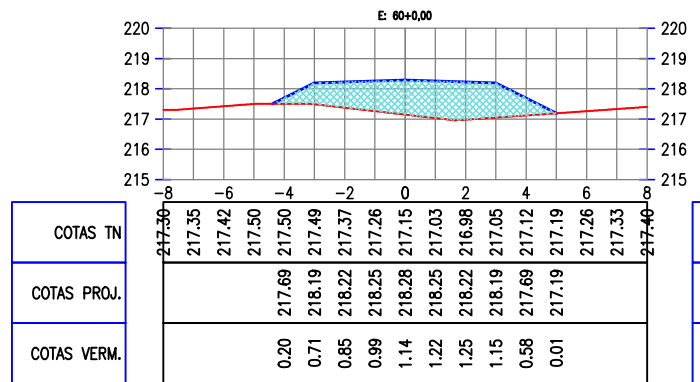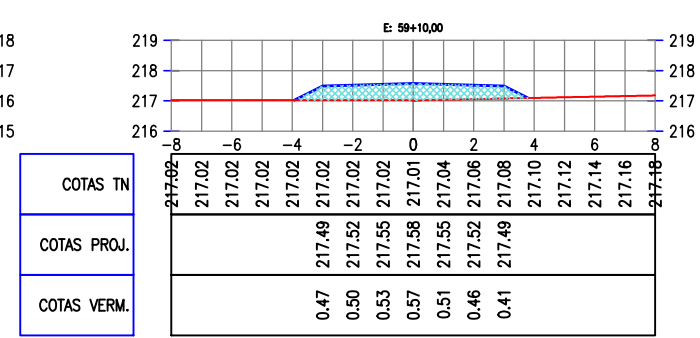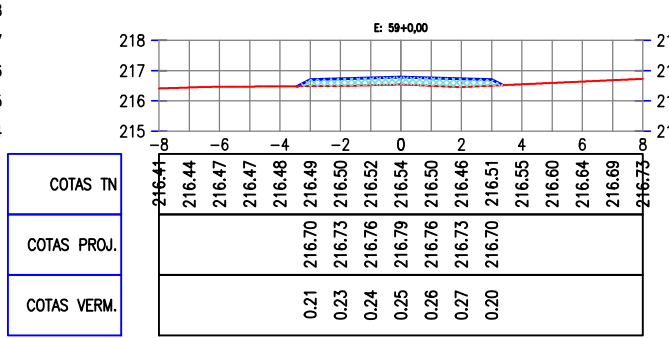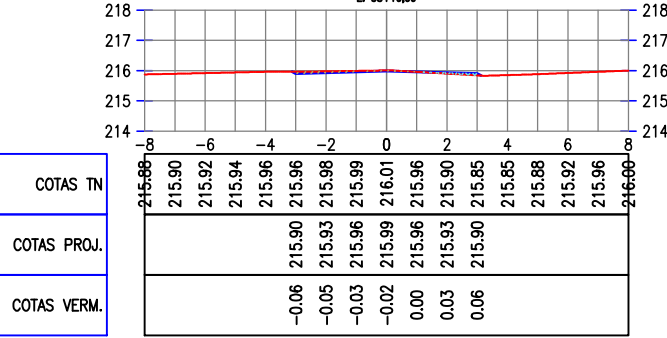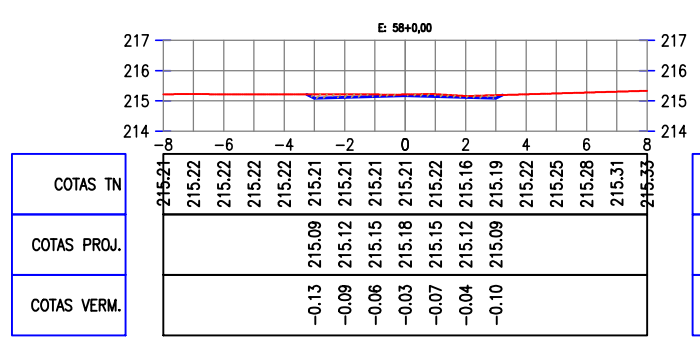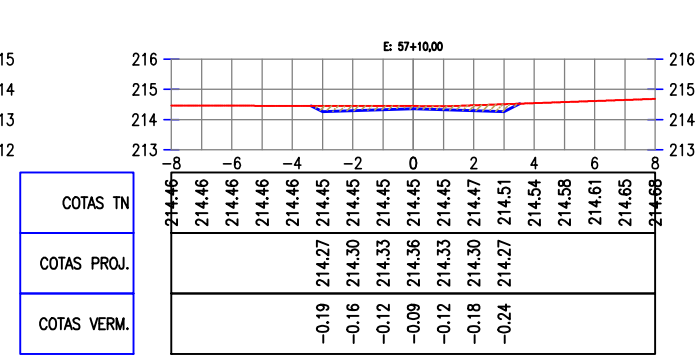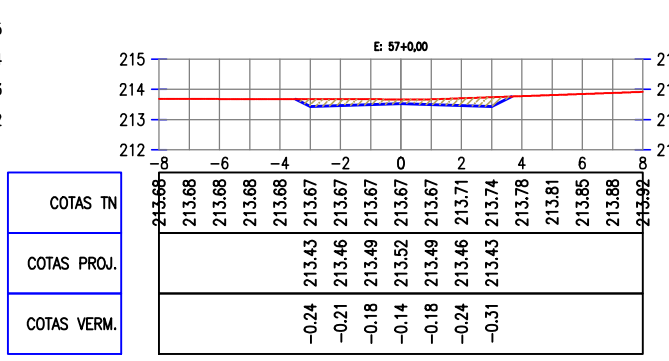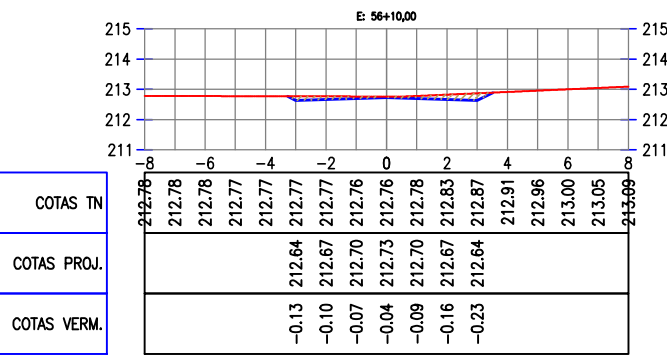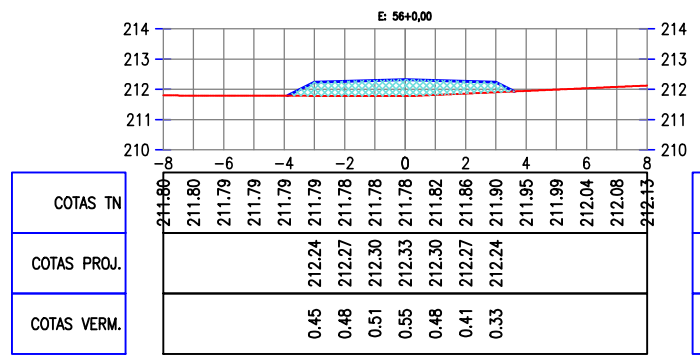

LEGENDA:

ATERRO

CORTE

JOTA BARROS PROJETOS
Arthur Moreira Torquato
Engº Civil - CREA 53900D - CE



PREFEITURA MUNICIPAL DE MILHÃ

RECUPERAÇÃO DE ESTRADAS VICINAIS NO MUNICÍPIO DE MILHÃ-CE
PT 1087120-41

SEÇÕES TRANSVERSAIS

PROJETISTA: ENG. CIVIL ARTHUR MOREIRA TORQUATO - CREA 53.900D-CE


ARQUIVO: AGUA BOA - SEÇÕES.DWG

PRANCHA:



7 / 11

ESCALA:

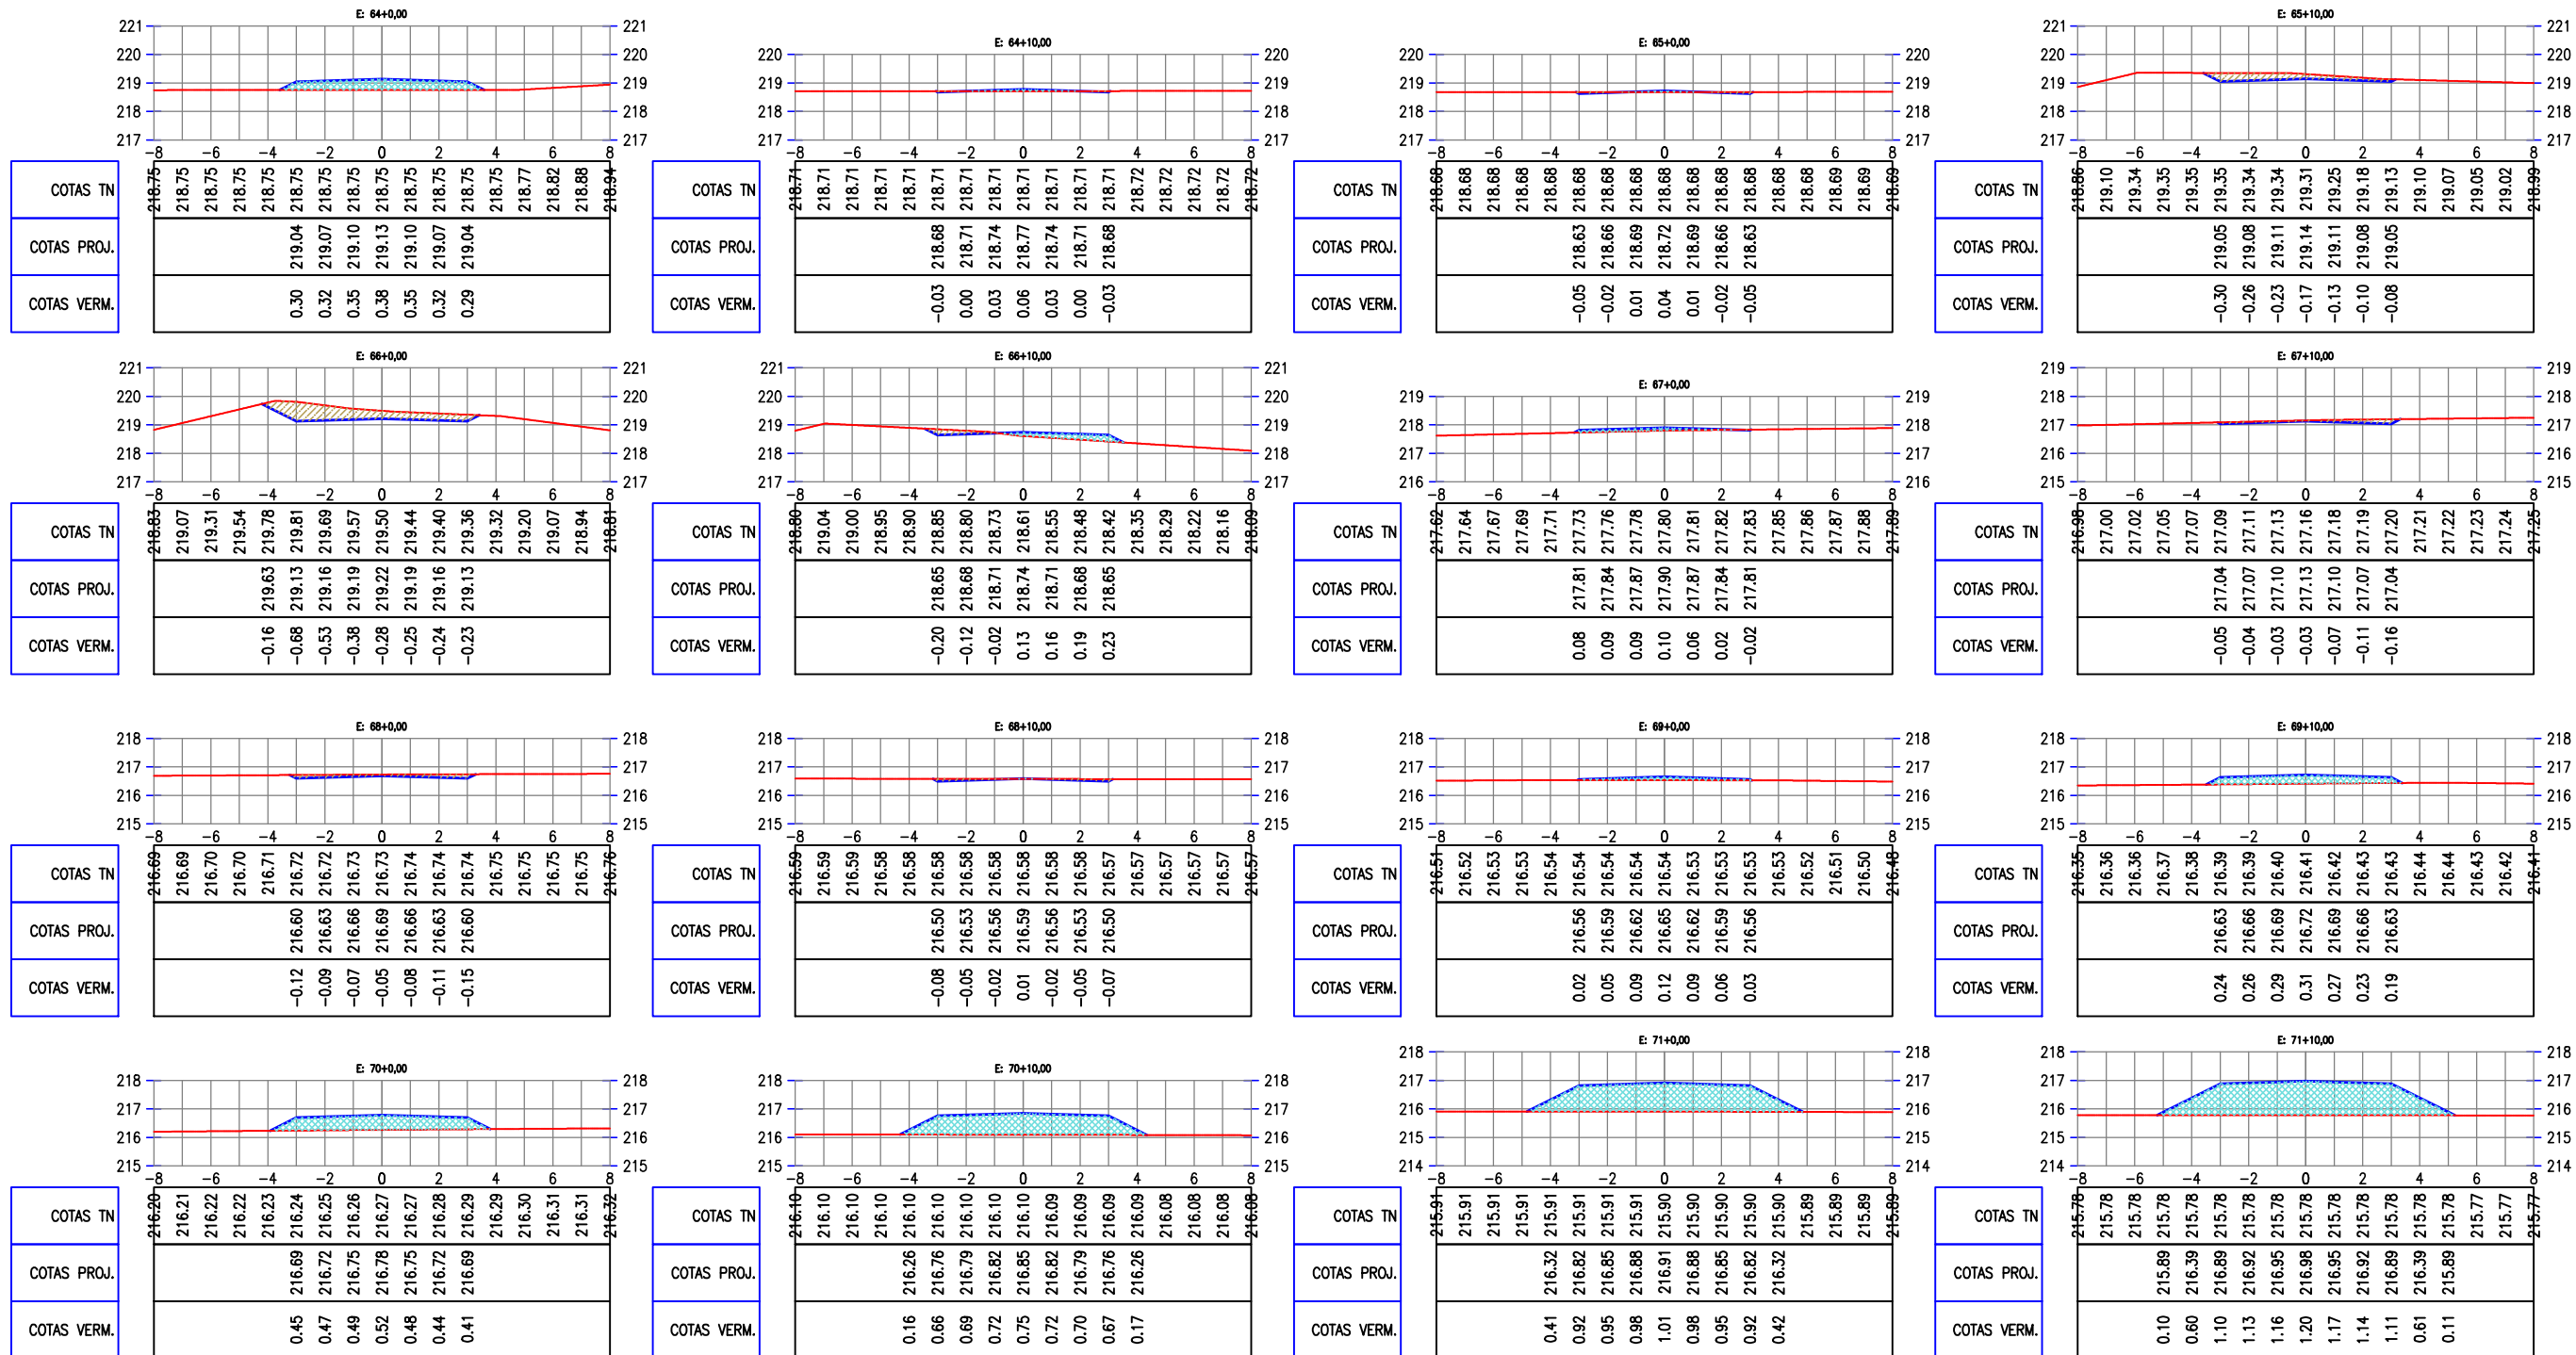1/250



LEGENDA:

-  ATERRO
-  CORTE


 JOTA BARROS PROJETOS
 Arthur Moreira Torquato
 Engº Civil - CREA 53900D - CE




PREFEITURA MUNICIPAL DE MILHÃ
 RECUPERAÇÃO DE ESTRADAS VICINAIS NO MUNICÍPIO DE MILHÃ-CE
 PT 1087120-41
SEÇÕES TRANSVERSAIS

PROJETISTA:	ENG. CIVIL ARTHUR MOREIRA TORQUATO - CREA 53.900D-CE
ARQUIVO:	AGUA BOA - SEÇÕES.DWG

PRANCHA:
8 / 11
 ESCALA:
 1/250



LEGENDA:

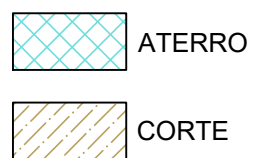


 JOTA BARROS PROJETOS
 Arthur Moreira Torquato
 Engº Civil - CREA 53900D - CE



PREFEITURA MUNICIPAL DE MILHÃ
RECUPERAÇÃO DE ESTRADAS VICINAIS NO MUNICÍPIO DE MILHÃ-CE
 PT 1087120-41
SEÇÕES TRANSVERSAIS

PROJETISTA:	ENG. CIVIL ARTHUR MOREIRA TORQUATO - CREA 53.900D-CE
ARQUIVO:	AGUA BOA - SEÇÕES.DWG

PRANCHA:
9 / 11
 ESCALA:
 1/250



LEGENDA:





JOTA BARROS PROJETOS
 Arthur Moreira Torquato
 Engº Civil - CREA 53900D - CE




PREFEITURA MUNICIPAL DE MILHÃ
RECUPERAÇÃO DE ESTRADAS VICINAIS NO MUNICÍPIO DE MILHÃ-CE
 PT 1087120-41
SEÇÕES TRANSVERSAIS

PROJETA: ENG. CIVIL ARTHUR MOREIRA TORQUATO - CREA 53.900D-CE
 ARQUIVO: AGUA BOA - SEÇÕES.DWG


PRANCHA:
10 / 11
 ESCALA:
 1/250

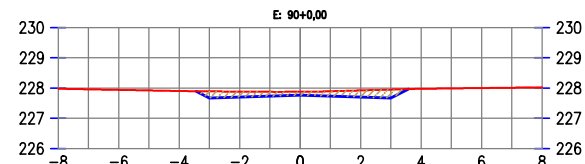

COTAS TN	227.97	227.96	227.94	227.92	227.90	227.89	227.88	227.87	227.88	227.89	227.92	227.95	227.97	227.99	228.00	228.01	228.02
COTAS PROJ.						227.67	227.70	227.73	227.76	227.73	227.70	227.67					
COTAS VERM.						-0.22	-0.18	-0.14	-0.12	-0.16	-0.22	-0.28					

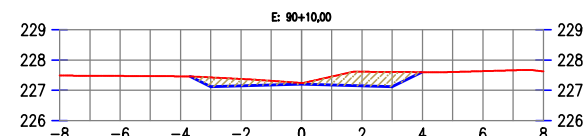

COTAS TN	227.49	227.48	227.47	227.47	227.46	227.42	227.37	227.31	227.24	227.17	227.14	227.61	227.60	227.60	227.63	227.66	227.62
COTAS PROJ.						227.11	227.14	227.17	227.20	227.17	227.14	227.11					
COTAS VERM.						-0.31	-0.23	-0.14	-0.04	-0.28	-0.47	-0.49					

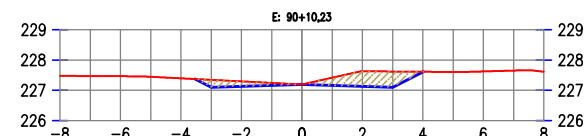

COTAS TN	227.46	227.47	227.46	227.44	227.39	227.34	227.29	227.24	227.19	227.16	227.42	227.63	227.62	227.61	227.60	227.62	227.65
COTAS PROJ.						227.10	227.13	227.16	227.19	227.16	227.13	227.10	227.60	227.61	227.62	227.65	
COTAS VERM.						-0.24	-0.16	-0.08	0.00	-0.25	-0.49	-0.52	-0.01				

LEGENDA:

-  ATERRO
-  CORTE

Arthur Moreira Torquato
 JOTA BARROS PROJETOS
 Arthur Moreira Torquato
 Engº Civil - CREA 53900D - CE



PREFEITURA MUNICIPAL DE MILHÃ
 RECUPERAÇÃO DE ESTRADAS VICINAIS NO MUNICÍPIO DE MILHÃ-CE
 PT 1087120-41

SEÇÕES TRANSVERSAIS
 PROJETA: ENG. CIVIL ARTHUR MOREIRA TORQUATO - CREA 53.900D-CE
 ARQUIVO: AGUA BOA - SEÇÕES.DWG

PRANCHA:
11 / 11
 ESCALA:
 1/250