


1 LOCALIZAÇÃO
1:100

MAPAS DE LOCALIZAÇÃO

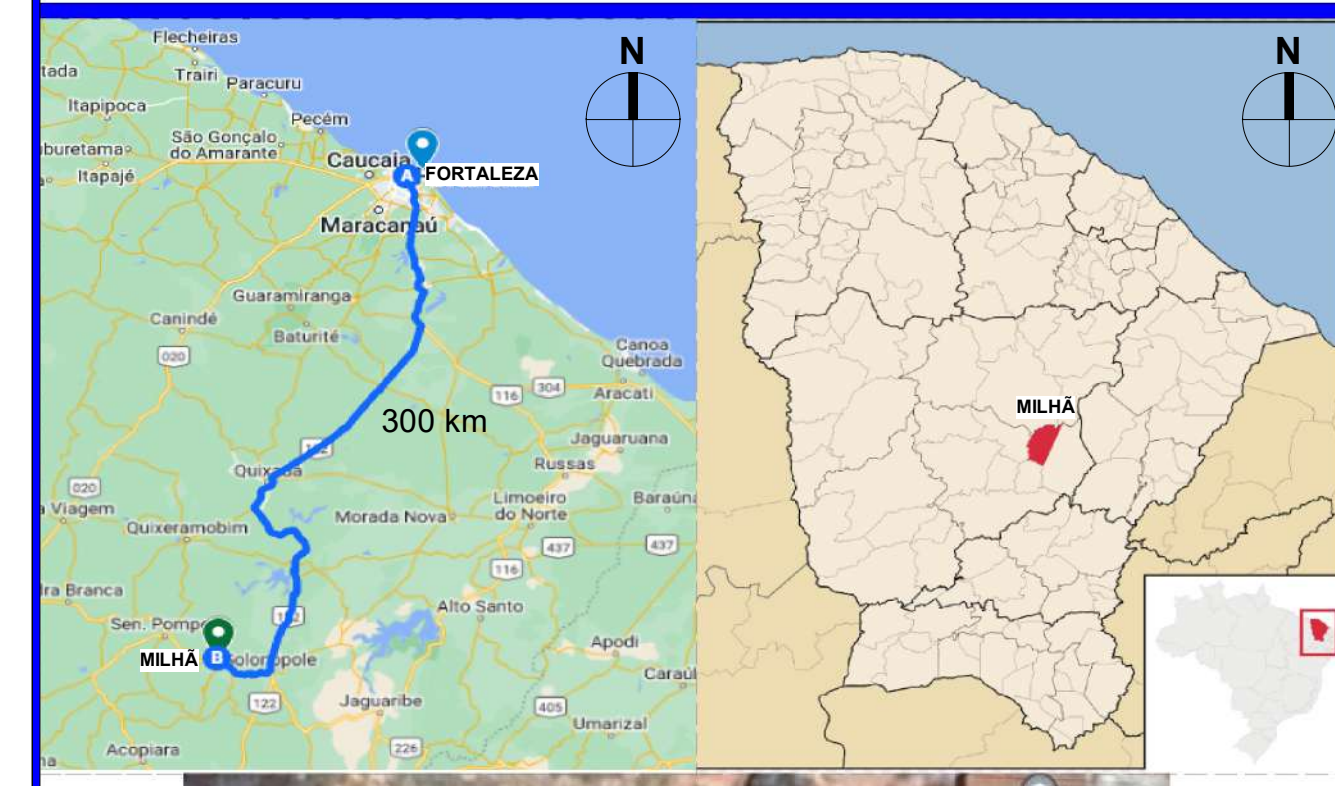

PROJETO LOCALIZAÇÃO DO PROJETO

APROVAÇÃO:


PROPRIETÁRIO: _____ FISCALIZAÇÃO: _____
 Roberto Brigido Coelho Nunes
 Arquiteto e Urbanista
 C.R.U. Nº 1.143.115-1
 ROBERTO BRIGIDO COELHO NUNES
 ARQUITETO E URBANISTA - CAU: A248366-1

JOTA BARROS PROJETOS
 PREFEITURA MUNICIPAL DE MILHÃ
 REFORMA DE QUADRA
 PROJETO ARQUITETÔNICO
 PROJETO BÁSICO
 LOCALIZAÇÃO


LOCAL:	DISTRITO BAIXA VERDE, MILHÃ/CE	ESCALA:	
PROJETISTA:	ROBERTO BRIGIDO COELHO NUNES - ARQUITETO E URBANISTA - CAU: A248366-1	INDICADA:	
PROPRIETÁRIO:	PREFEITURA MUNICIPAL DE MILHÃ	DATA:	
DESENHISTA:	CÁSSIO DUTRA	ARQUIVO:	ARQ_QUADRA POLIESPORTIVA BAIXA VERDE_MILHÃ_CE_R00
			MAIO/2024




QUADRO DE REVESTIMENTO DE PAREDE		
COD.	DESCRIÇÃO	ÁREA
1	REVESTIMENTO CERÂMICO BRANCO ESMALTADO 46x46 cm (1,00 m)	104,15 m²
2	TEXTURA LISA ACRÍLICA AMARELA	146,28 m²
3	TEXTURA LISA ACRÍLICA CINZA CLARO	372,25 m²

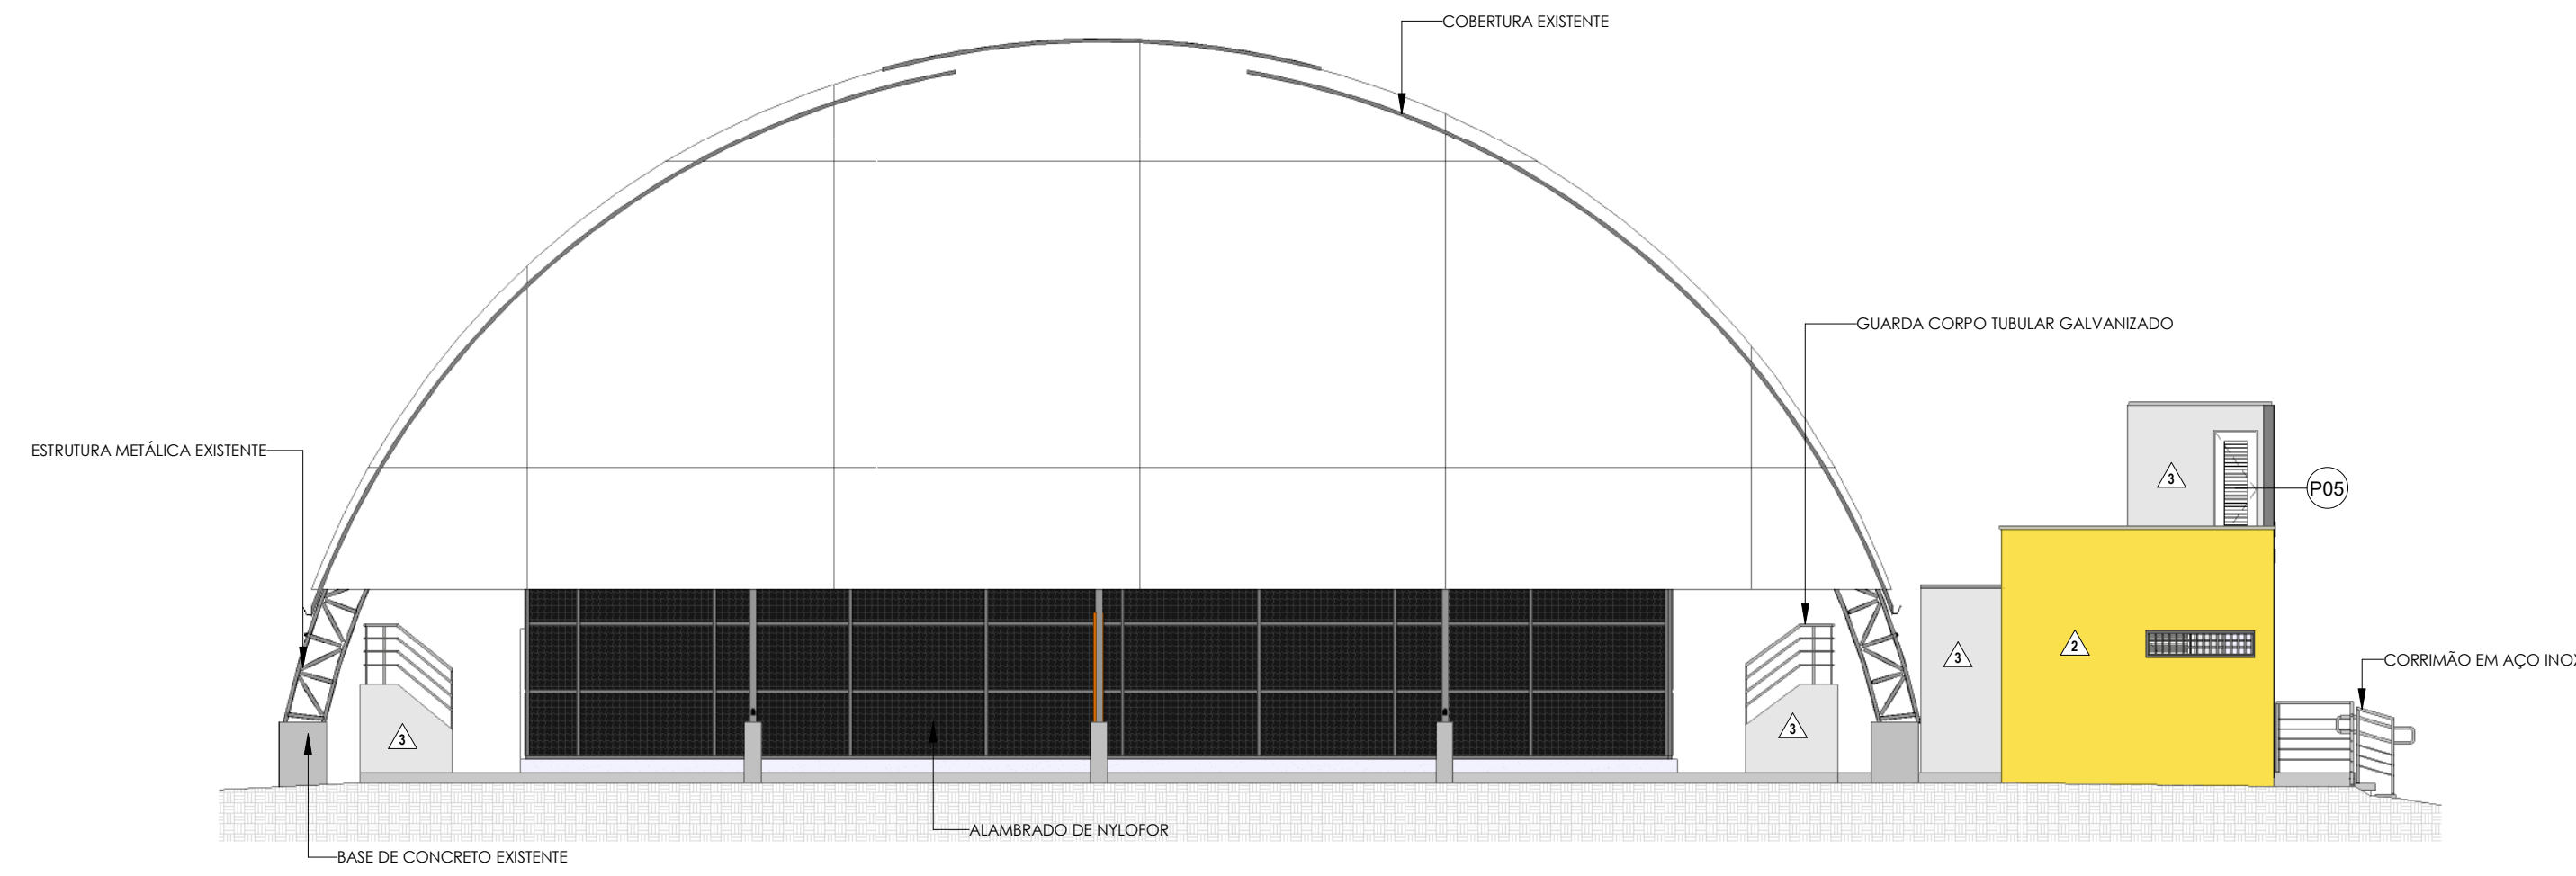

3 FACHADA LATERAL 2
1 : 100

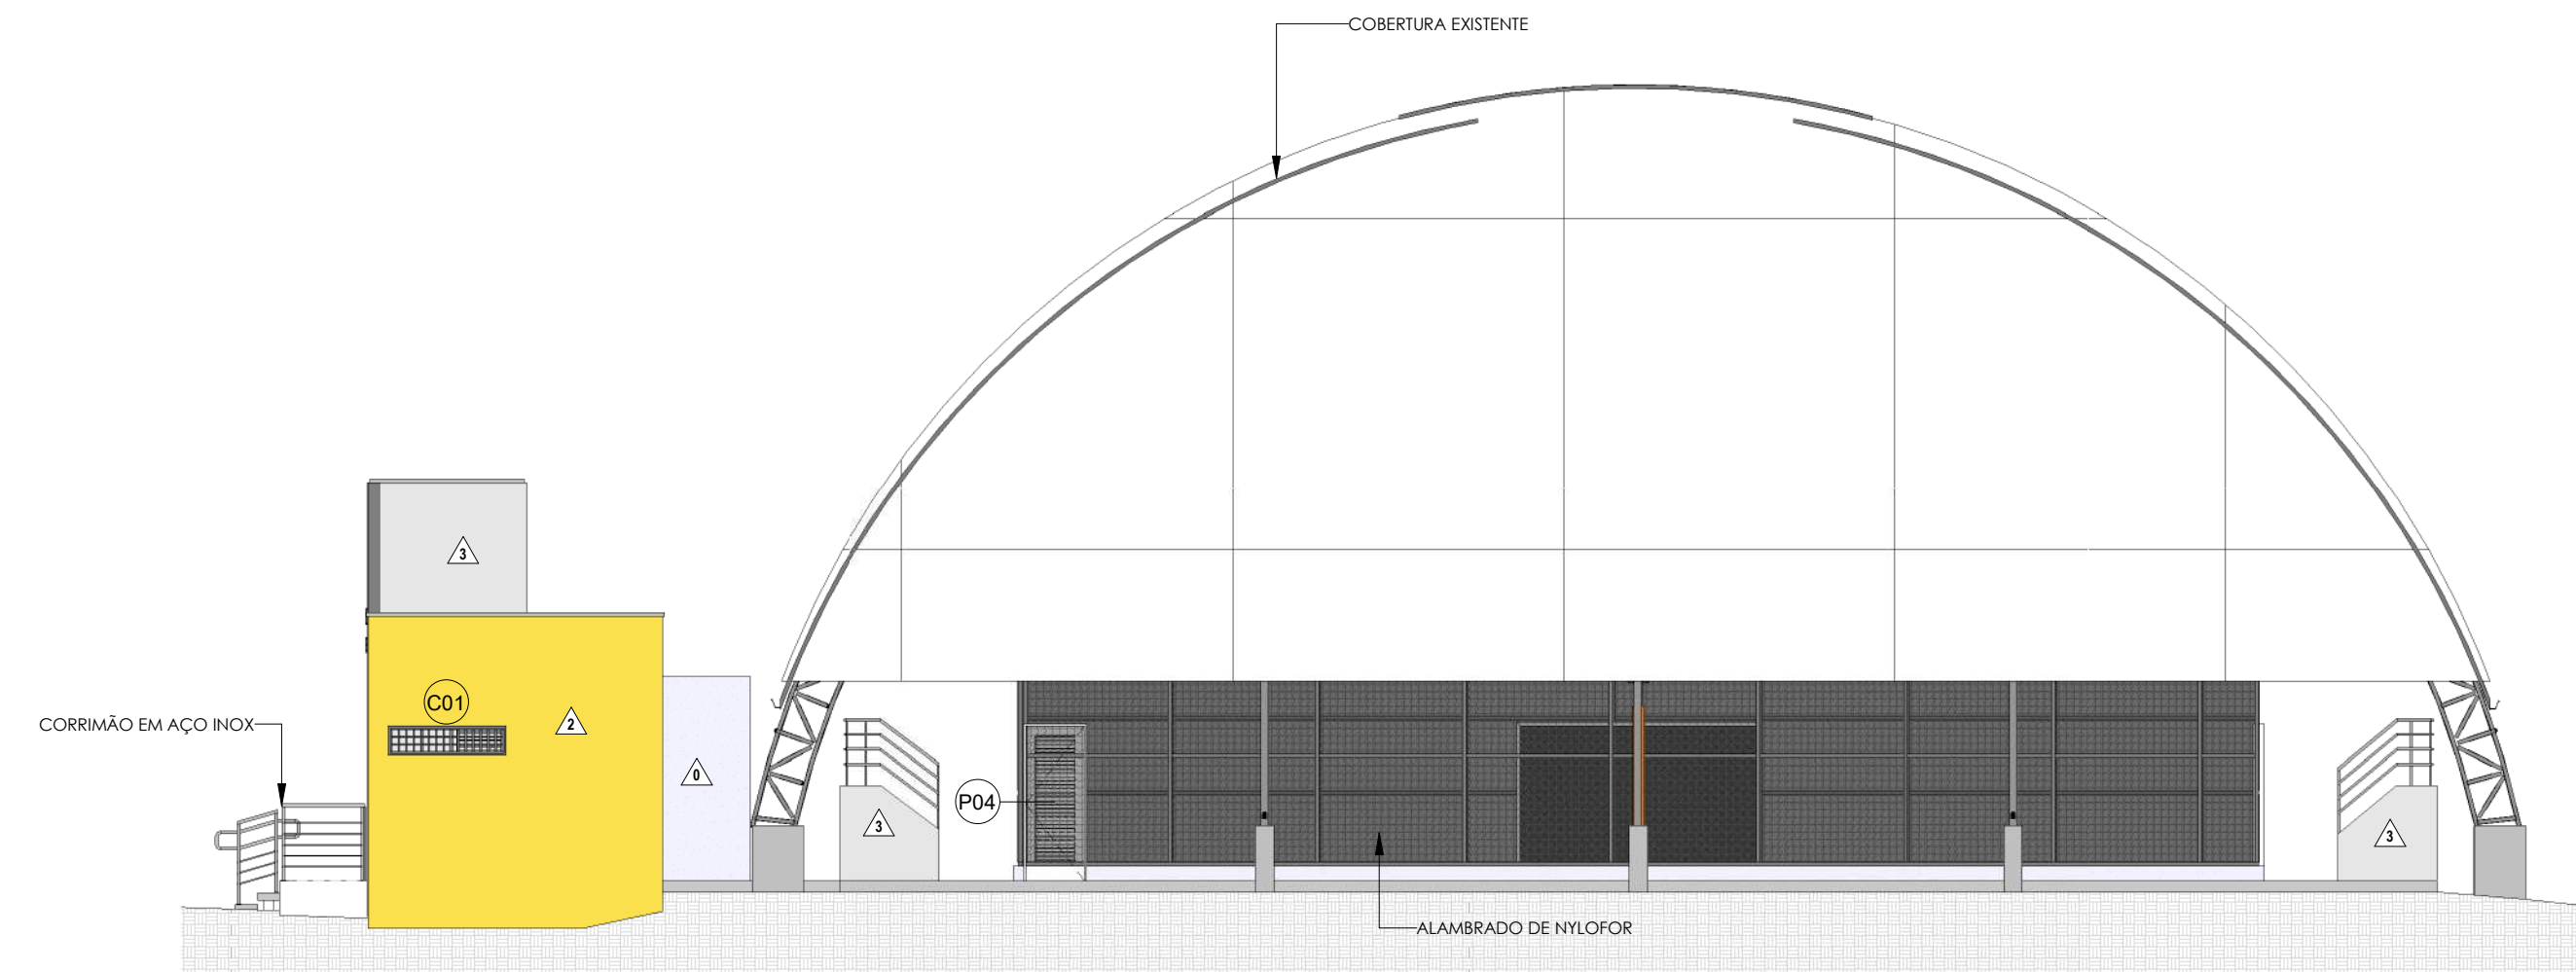

2 FACHADA LATERAL 1
1 : 100

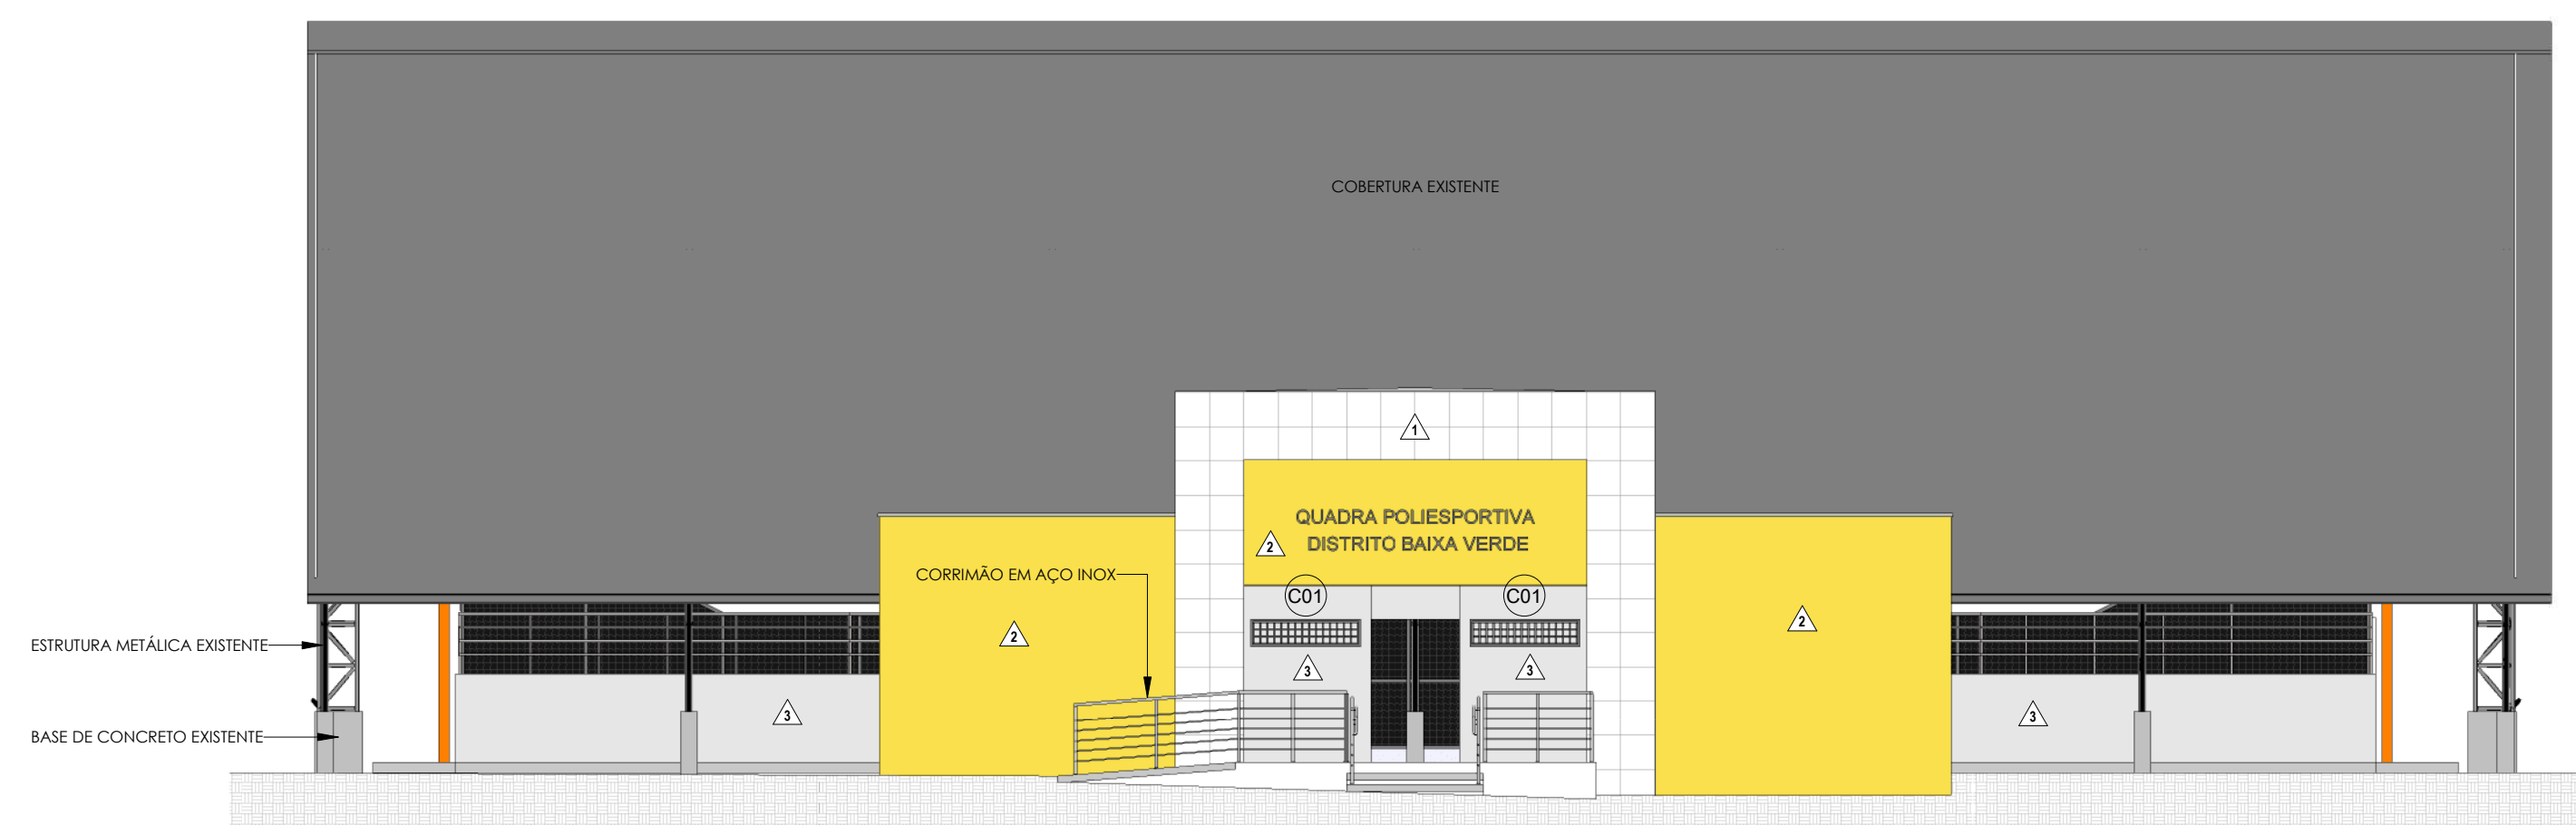

1 FACHADA FRONTAL
1 : 100





4 FACHADA POSTERIOR
1 : 100

APROVAÇÃO:

PROPRIETÁRIO: 
 FISCALIZAÇÃO: 
 Roberto Brigido Coelho Nunes
 Arquiteto e Urbanista
 C.A.U. Nº 1.183.115-1
 ROBERTO BRIGIDO COELHO NUNES
 ARQUITETO E URBANISTA - CAU: A248366-1

 JOTA BARROS PROJETOS <small>REALIZAÇÃO: ROBERTO COELHO NUNES</small> <small>INSCRIÇÃO Nº 1.183.115-1</small> <small>www.jotabarrosprojetos.com.br</small> <small>www.robertocoelho.com.br</small>	PREFEITURA MUNICIPAL DE MILHÃ REFORMA DE QUADRA PROJETO ARQUITETÔNICO PROJETO BÁSICO FACHADAS	DESENHO: 01/01 PRANCHA Nº: 08/08
	LOCAL: DISTRITO BAIXA VERDE, MILHÃ/CE PROJETISTA: ROBERTO BRIGIDO COELHO NUNES - ARQUITETO E URBANISTA - CAU: A248366-1 PROPRIETÁRIO: PREFEITURA MUNICIPAL DE MILHÃ DESENHISTA: CÁSSIO DUTRA ARQUIVO: APO_QUADRA POLIESPORTIVA BAIXA VERDE_MILHÃ_CE_R00	ESCALA: INDICADA DATA: MAIO/2024





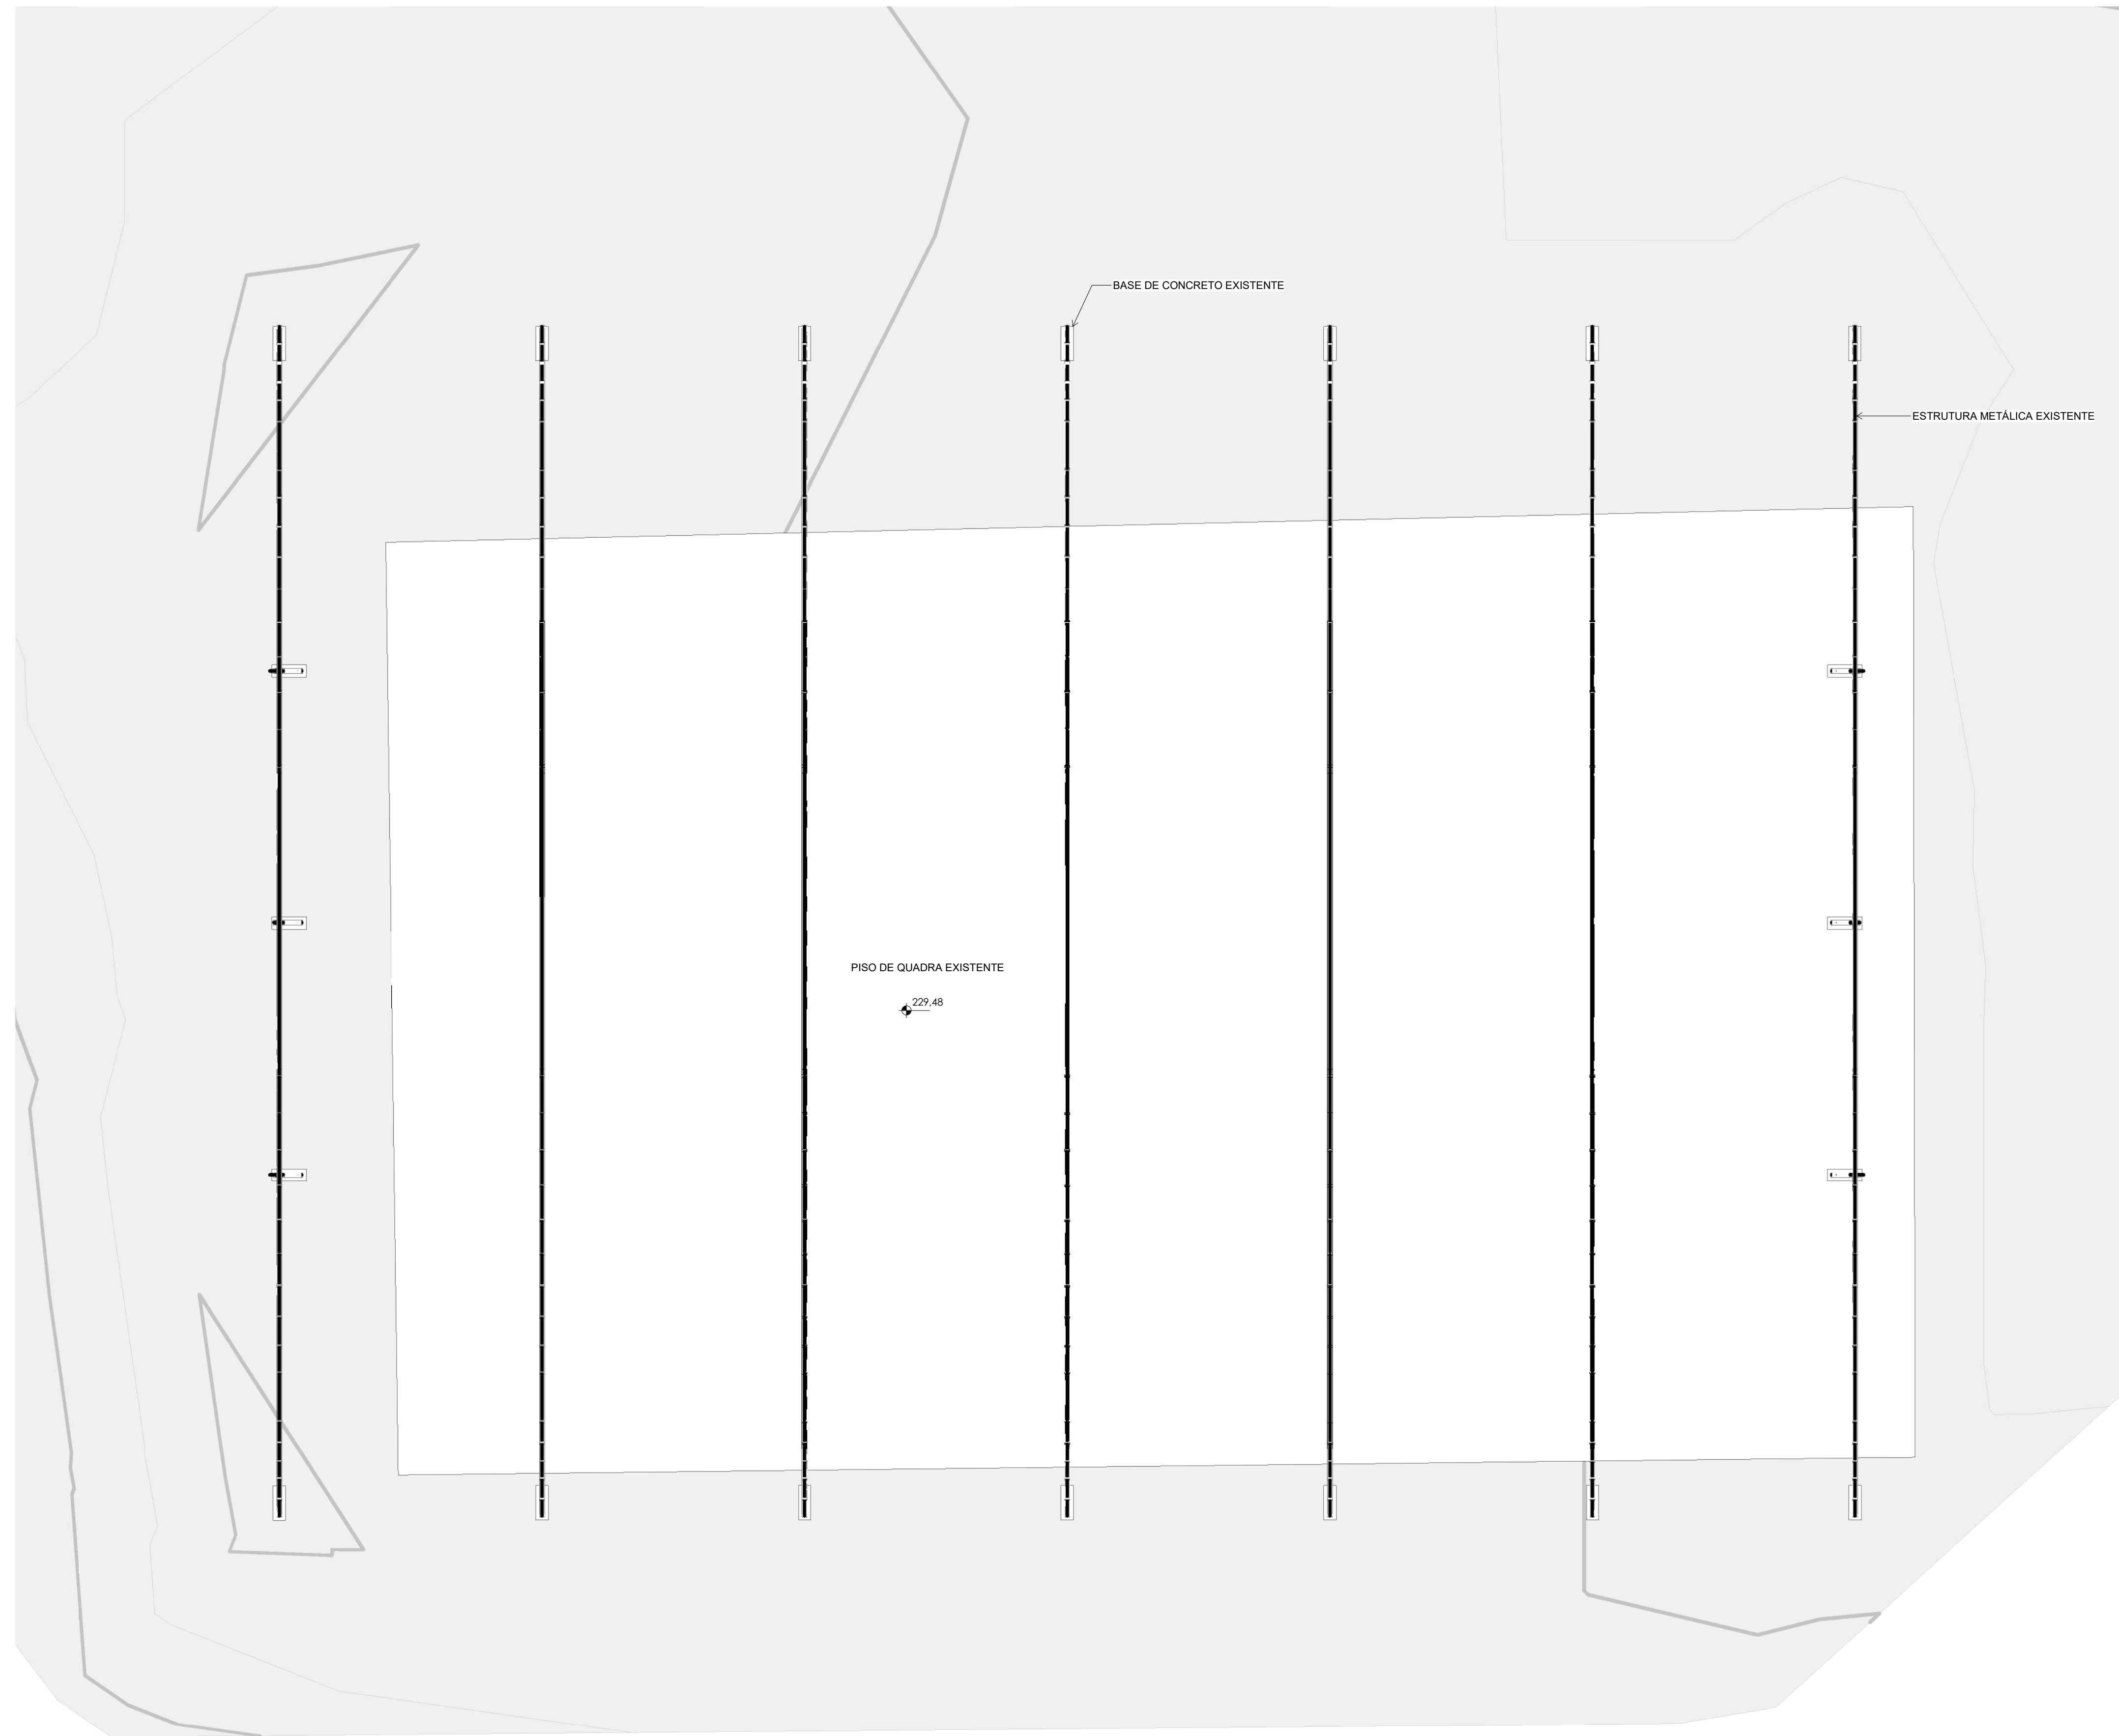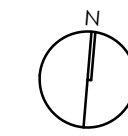

1 | PLANTA BAIXA - EXISTENTE
1 : 75

APROVAÇÃO:			
PROPRIETÁRIO  Roberto Brigido Coelho Nunes Arquiteto e Urbanista CAU N.º 148315-1		FISCALIZAÇÃO	
		PREFEITURA MUNICIPAL DE MILHÃ	DESENHO: 01/01 PRANCHA N.º 02/08
REFORMA DE QUADRA PROJETO ARQUITETÔNICO PROJETO BÁSICO PLANTA BAIXA - EXISTENTE			
LOCAL:	DISTRITO BAIXA VERDE, MILHÃ/CE		ESCALA:
PROJETISTA:	ROBERTO BRIGIDO COELHO NUNES - ARQUITETO E URBANISTA - CAU: A248366-1		INDICADA:
PROPRIETÁRIO:	PREFEITURA MUNICIPAL DE MILHÃ		DATA:
DESENHISTA:	CÁSSIO DUTRA		MAIO/2024
ARQUIVO:	ARQ_QUADRA POLIESPORTIVA BAIXA VERDE_MILHÃ_CE_R00		



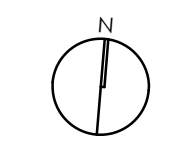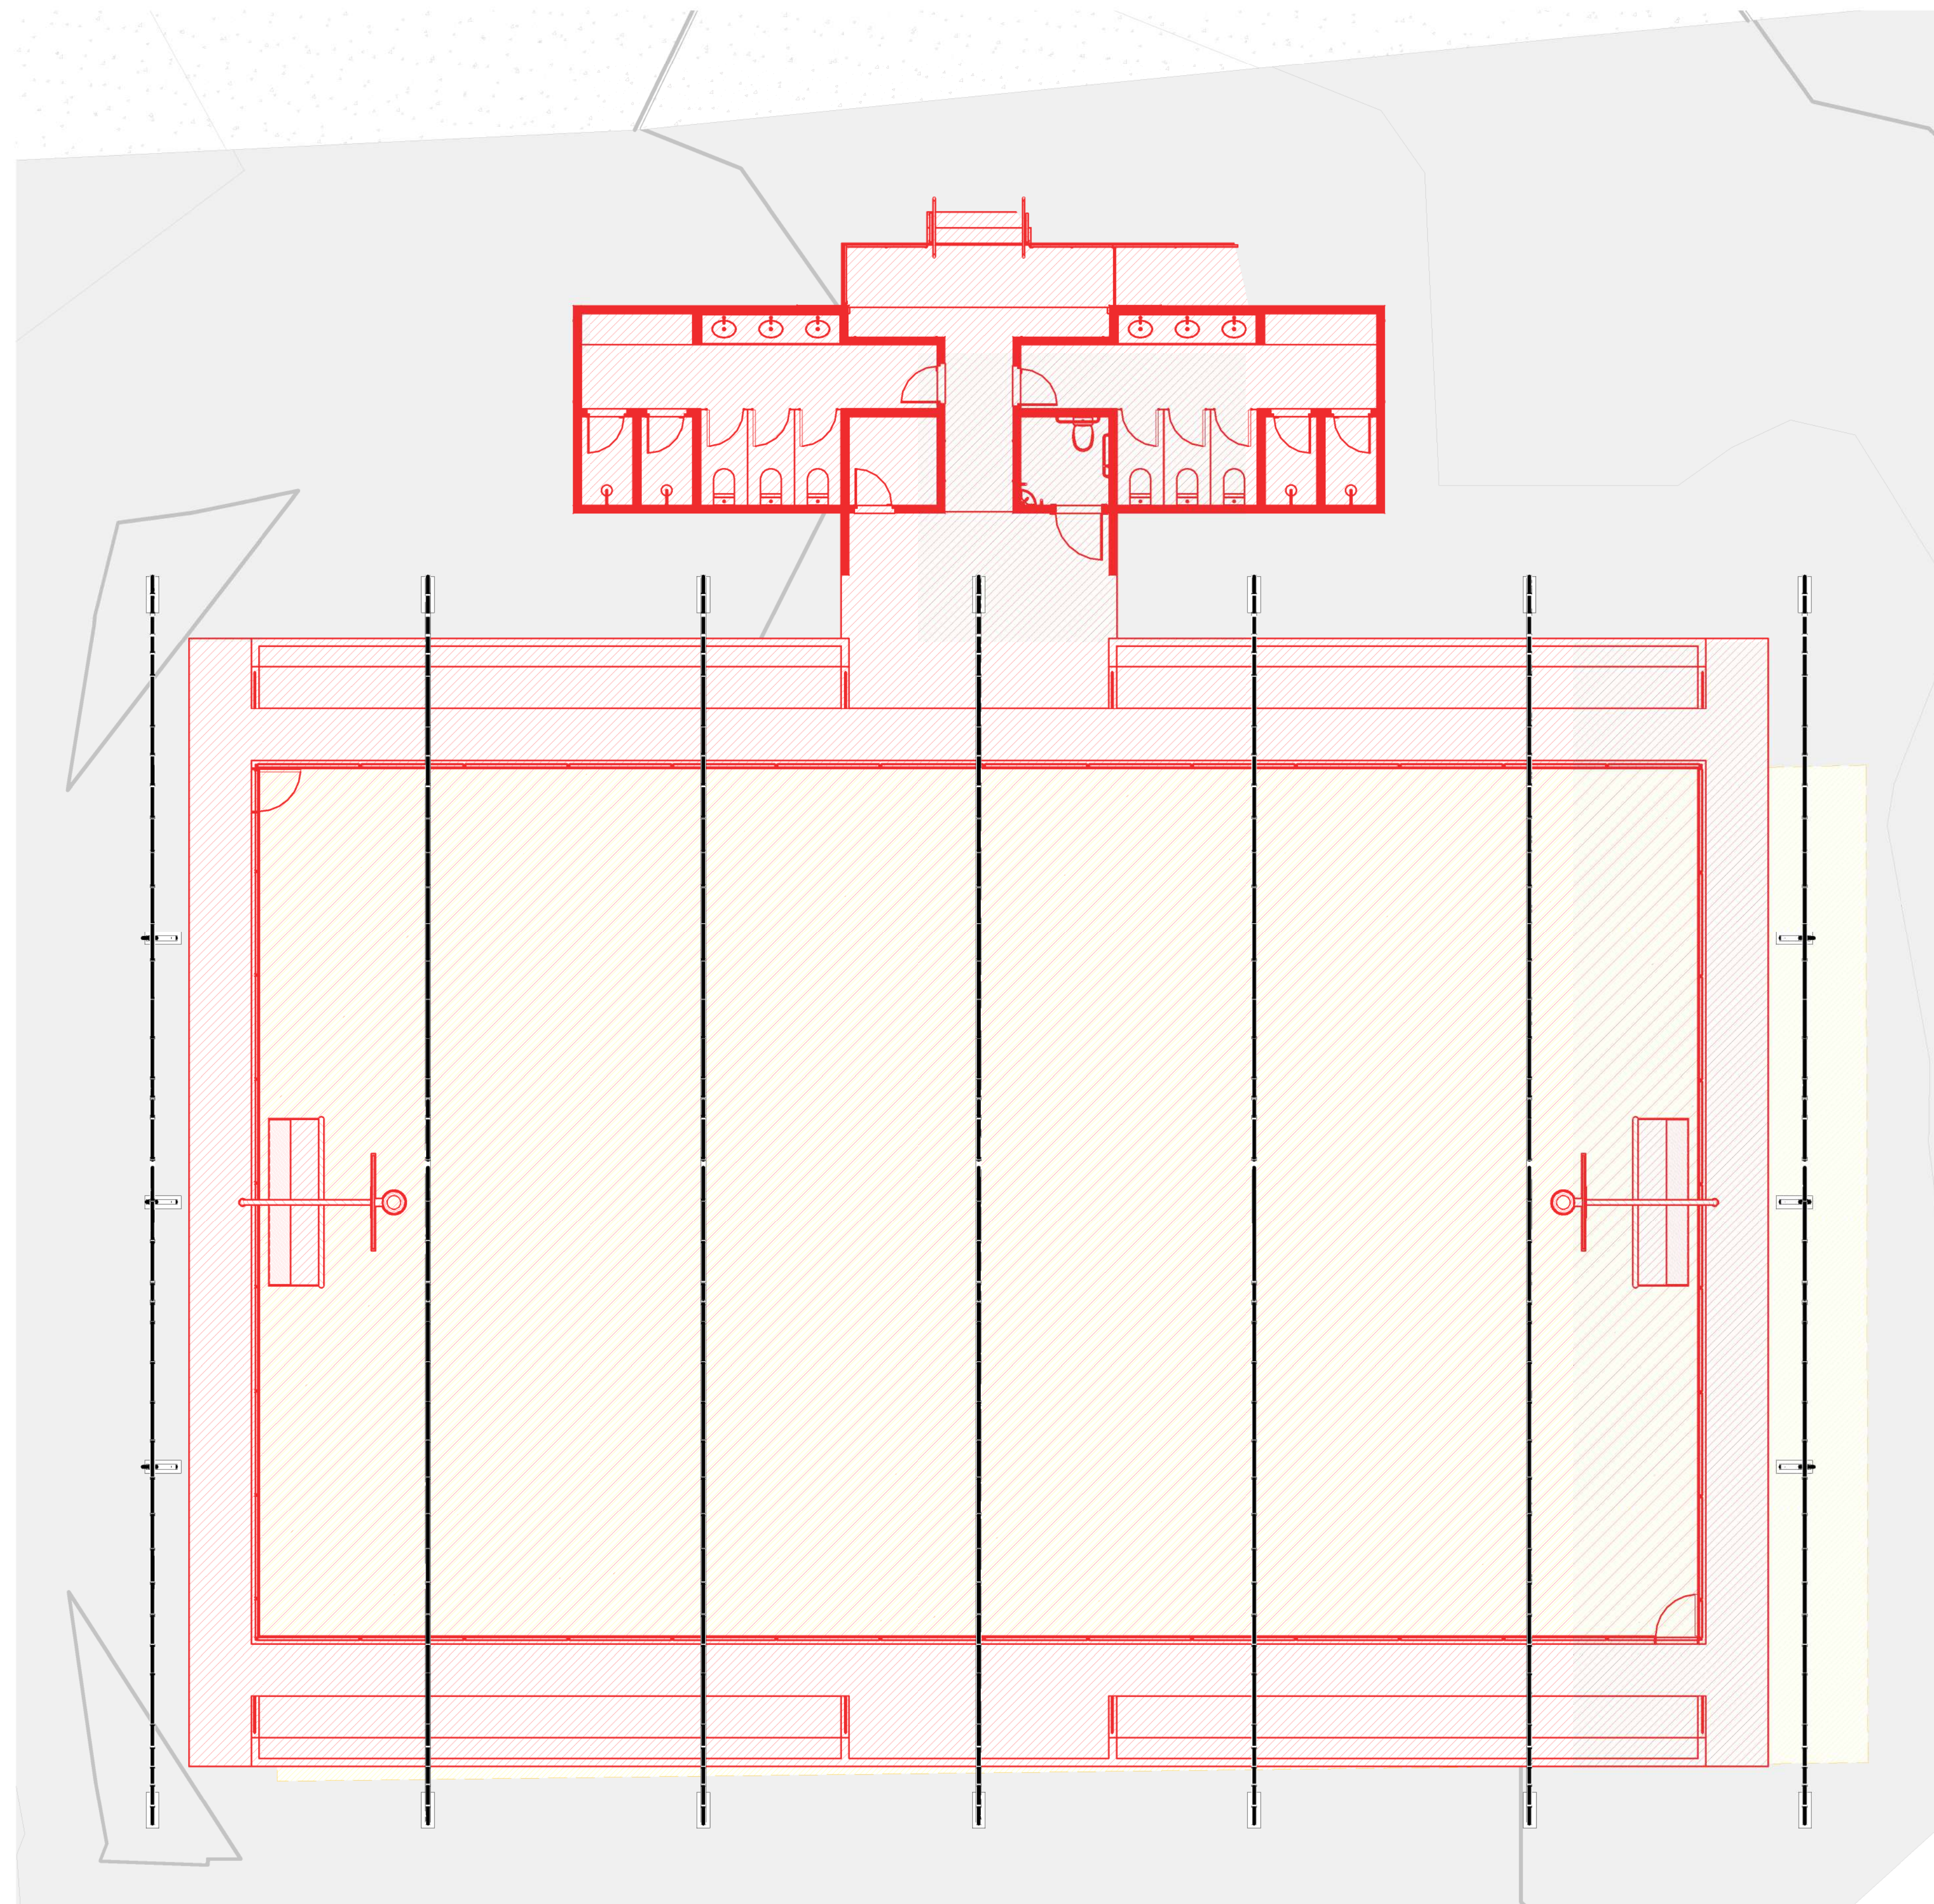

LEGENDA	
	EXISTENTE
	A DEMOLIR
	A CONSTRUIR

APROVAÇÃO:


PROPRIETÁRIO:
 FISCALIZAÇÃO: _____
 Roberto Brigido Coelho Nunes
 Arquiteto e Urbanista
 C.A.U. Nº 2.143.115-1
 ROBERTO BRIGIDO COELHO NUNES
 ARQUITETO E URBANISTA - CAU: A248366-1

 JOTA BARROS PROJETOS <small>PROFESSOR DR. ROBERTO COELHO NUNES</small> <small>ARQUITETO E URBANISTA</small> <small>www.cadastros@jotaprojetos.com.br</small> <small>www.jotaprojetos.com.br</small>	PREFEITURA MUNICIPAL DE MILHÃ	DESENHO: 01/01	PRANCHA Nº: 03/08
	REFORMA DE QUADRA		
	PROJETO ARQUITETÔNICO PROJETO BÁSICO PLANTA BAIXA - CONSTRUIR / DEMOLIR		

LOCAL:	DISTRITO BAIXA VERDE, MILHÃ/CE	ESCALA:	
PROJETISTA:	ROBERTO BRIGIDO COELHO NUNES - ARQUITETO E URBANISTA - CAU: A248366-1	INDICADA:	
PROPRIETÁRIO:	PREFEITURA MUNICIPAL DE MILHÃ	DATA:	
DESENHISTA:	CÁSSIO OUTRA	ARQUIVO:	MAIO/2024
ARQUIVO:	ARQ_QUADRA POLIESPORTIVA BAIXA VERDE_MILHÃ_CE_R00		

1 | PLANTA BAIXA - CONSTRUIR / DEMOLIR
1 : 75



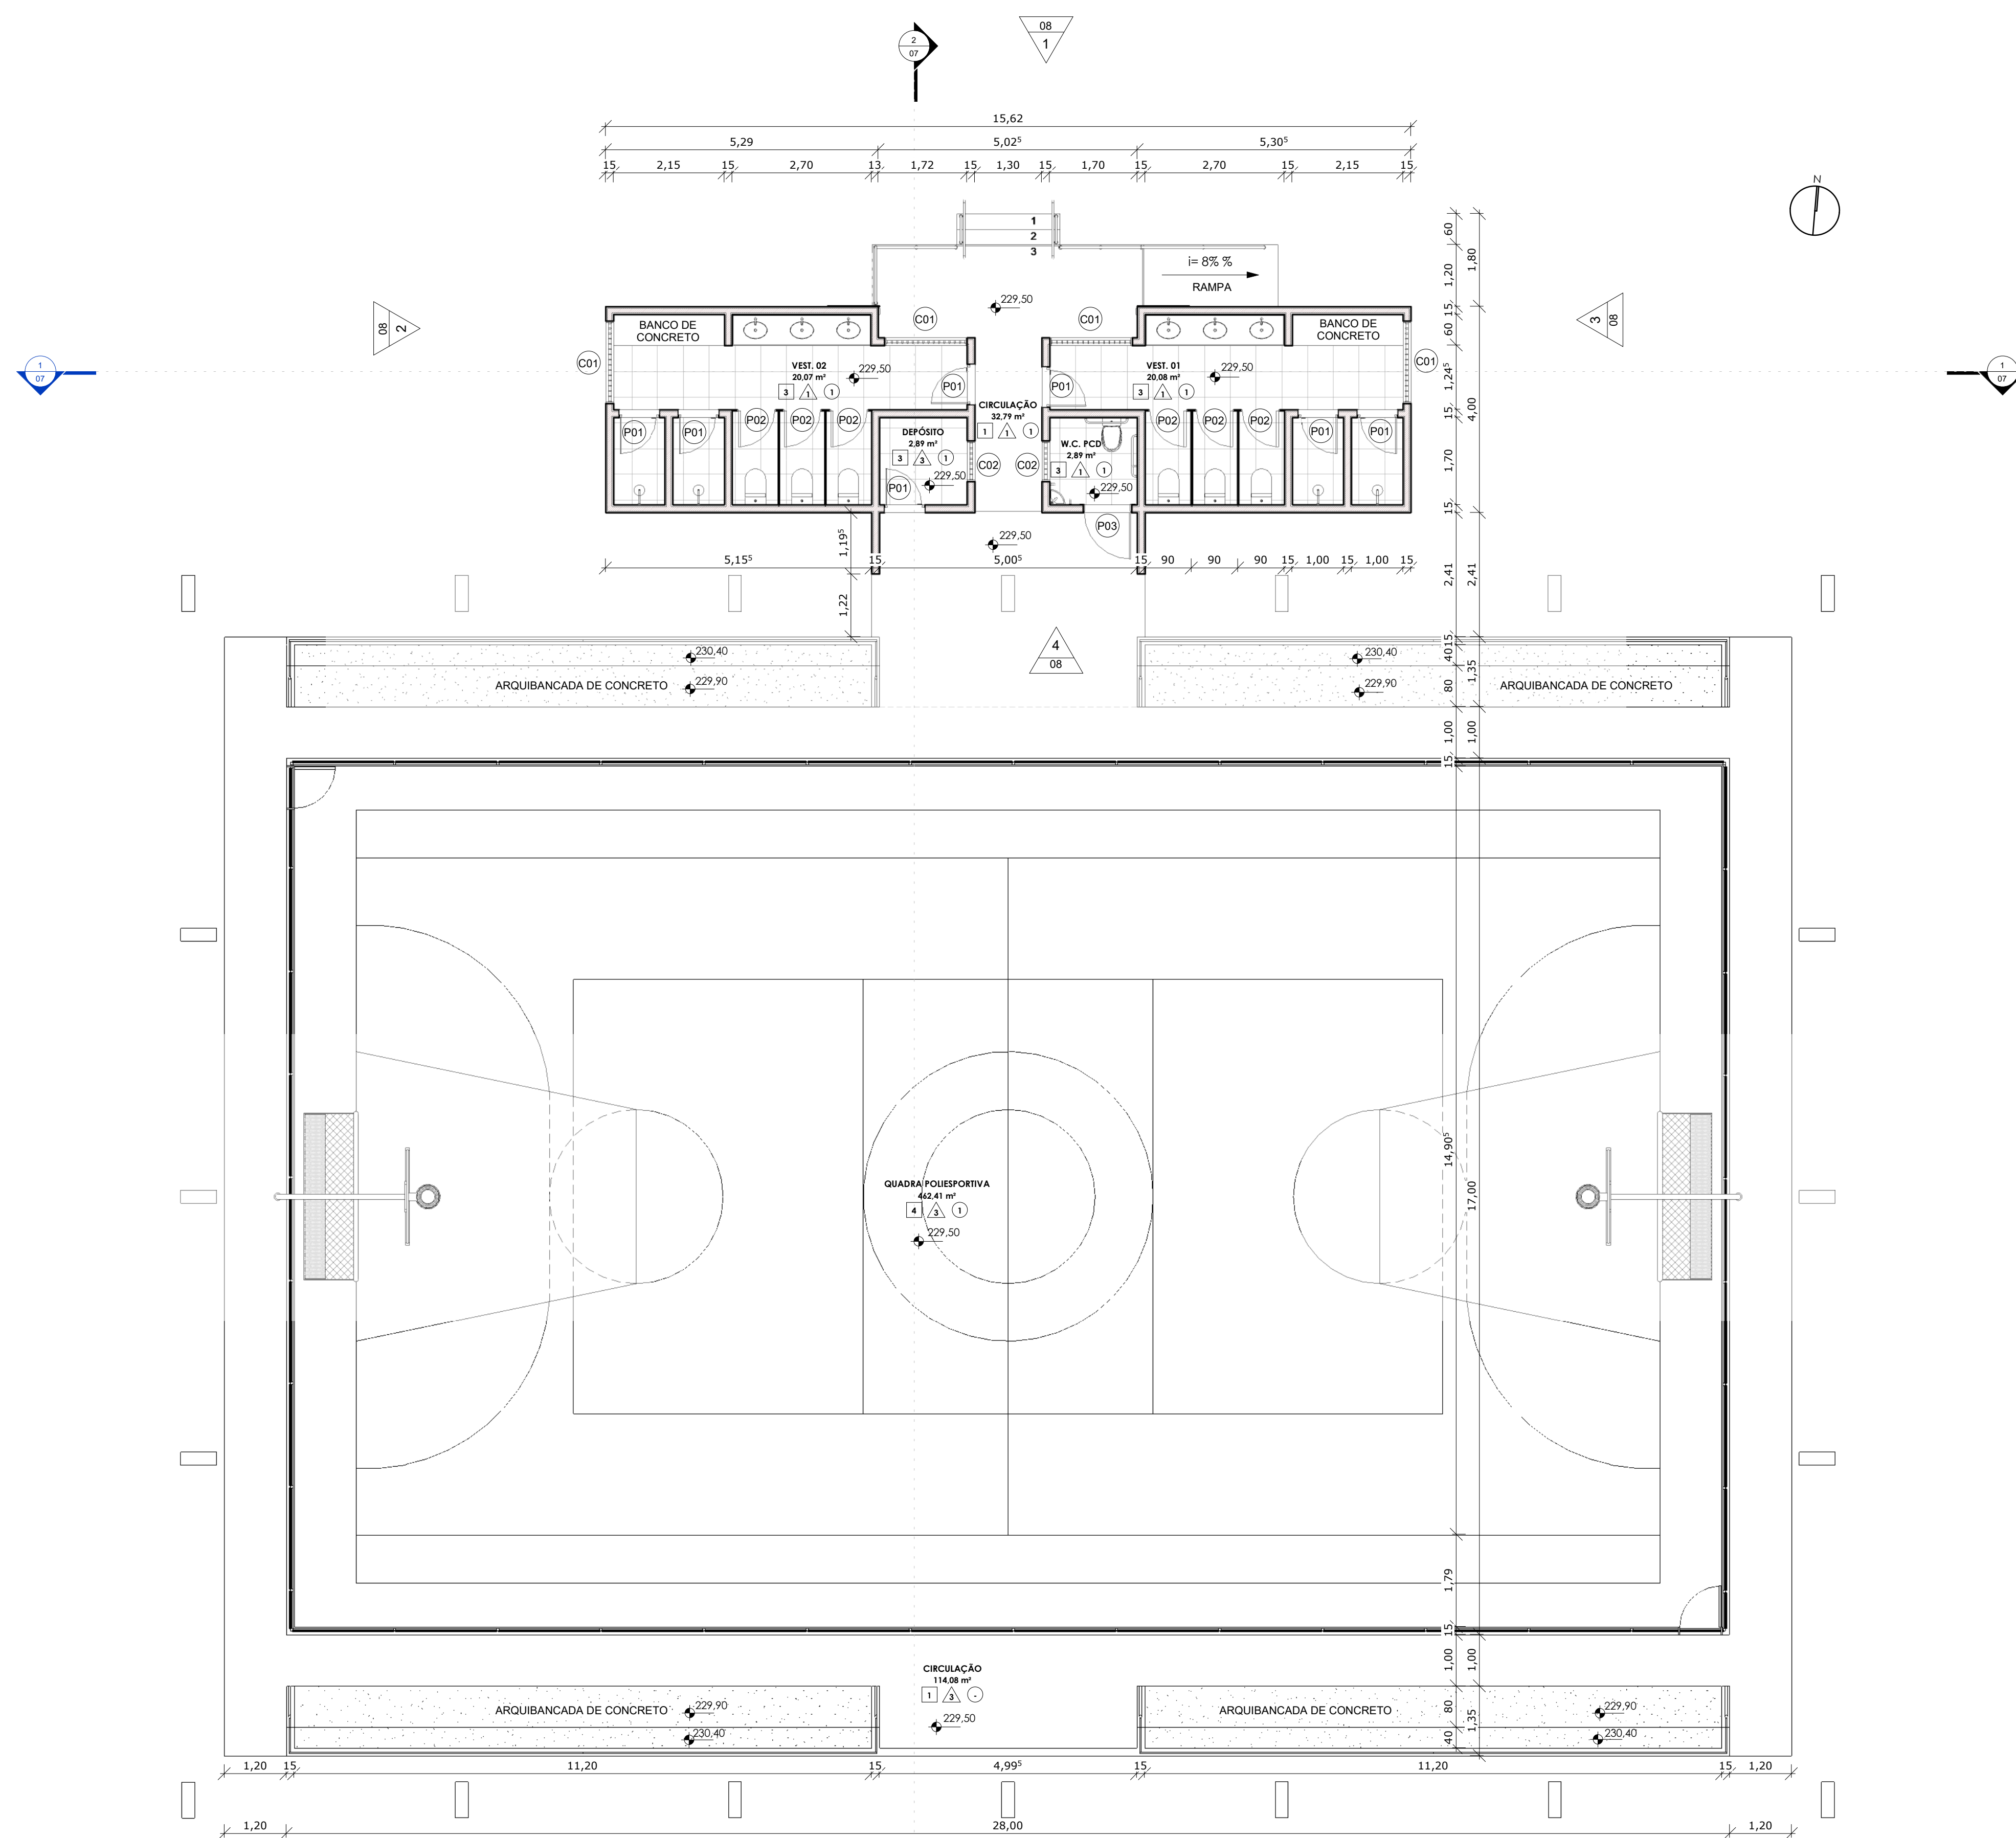

1 | PLANTA BAIXA
1 : 75

QUADRO DE REVESTIMENTO DE PISO		
COD.	DESCRIÇÃO	ÁREA
1	PISO CIMENTADO (E=2cm) APLICADO SOBRE LASTRO DE CONCRETO MAGRO (E=5cm)	154,86 m²
2	PISO CIMENTADO (E=3cm) APLICADO SOBRE CONCRETO (E=10cm)	53,76 m²
3	REVESTIMENTO CERÂMICO BRANCO ESMALTADO ANTIDERRAPANTE 46x46 cm	45,84 m²
4	PISO INDUSTRIAL DE CONCRETO POLIDO	463,57 m²

QUADRO DE REVESTIMENTO DE PAREDE		
COD.	DESCRIÇÃO	ÁREA
1	REVESTIMENTO CERÂMICO BRANCO ESMALTADO 46x46 cm (1,00 m)	104,15 m²
2	TEXTURA LISA ACRILICA AMARELA	146,28 m²
3	TEXTURA LISA ACRILICA CINZA CLARO	372,25 m²


QUADRO DE REVESTIMENTO DE FORRO		
COD.	DESCRIÇÃO	ÁREA
1	PINTURA LÁTEX ACRILICA FOSCA BRANCO GELO	60,60 m²

QUADRO DE PORTAS			
COD.	DIMENSÕES (m)		QNT.
	LARGURA	ALTURA	
P01	0,70	2,10	7
P02	0,70	1,85	6
P03	0,90	2,10	1
P04	0,80	2,10	2
P05	0,60	1,70	1

QUADRO DE JANELAS			
COD.	DIMENSÕES (m)		QNT.
	LARGURA	ALTURA	
C01	1,60	0,40	4
C02	0,80	0,40	2


APROVAÇÃO:

PROPRIETÁRIO: _____ FISCALIZAÇÃO: _____

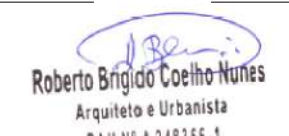
 Roberto Brigido Coelho Nunes
 Arquiteto e Urbanista
 C.R.B. Nº 1.181.115-1
 ROBERTO BRIGIDO COELHO NUNES
 ARQUITETO E URBANISTA - CAU: A248366-1

 JOTA BARROS PROJETOS <small>AV. BRASIL, 2048 - CIDADE NOVA - 13.170-000 - RIBEIRÃO GRANDE - SP</small> <small>TEL: (19) 3333-1111</small> <small>WWW.JOTAPROJETOS.COM.BR</small>	PREFEITURA MUNICIPAL DE MILHÃ		DESENHO: 01/01	PRANCHAS Nº: 04/08
	REFORMA DE QUADRA PROJETO ARQUITETÔNICO PROJETO BÁSICO PLANTA BAIXA - REFORMADA			
LOCAL:	DISTRITO BAIXA VERDE, MILHÃ/CE			
PROJETISTA:	ROBERTO BRIGIDO COELHO NUNES - ARQUITETO E URBANISTA - CAU: A248366-1		ESCALA	
PROPRIETÁRIO:	PREFEITURA MUNICIPAL DE MILHÃ		INDICADA	
DESENHISTA:	CÁSSIO OUTRA		DATA:	
ARQUIVO:	ARQ_QUADRA POLIESPORTIVA BAIXA VERDE_MILHA_CE_R00		MAIO/2024	



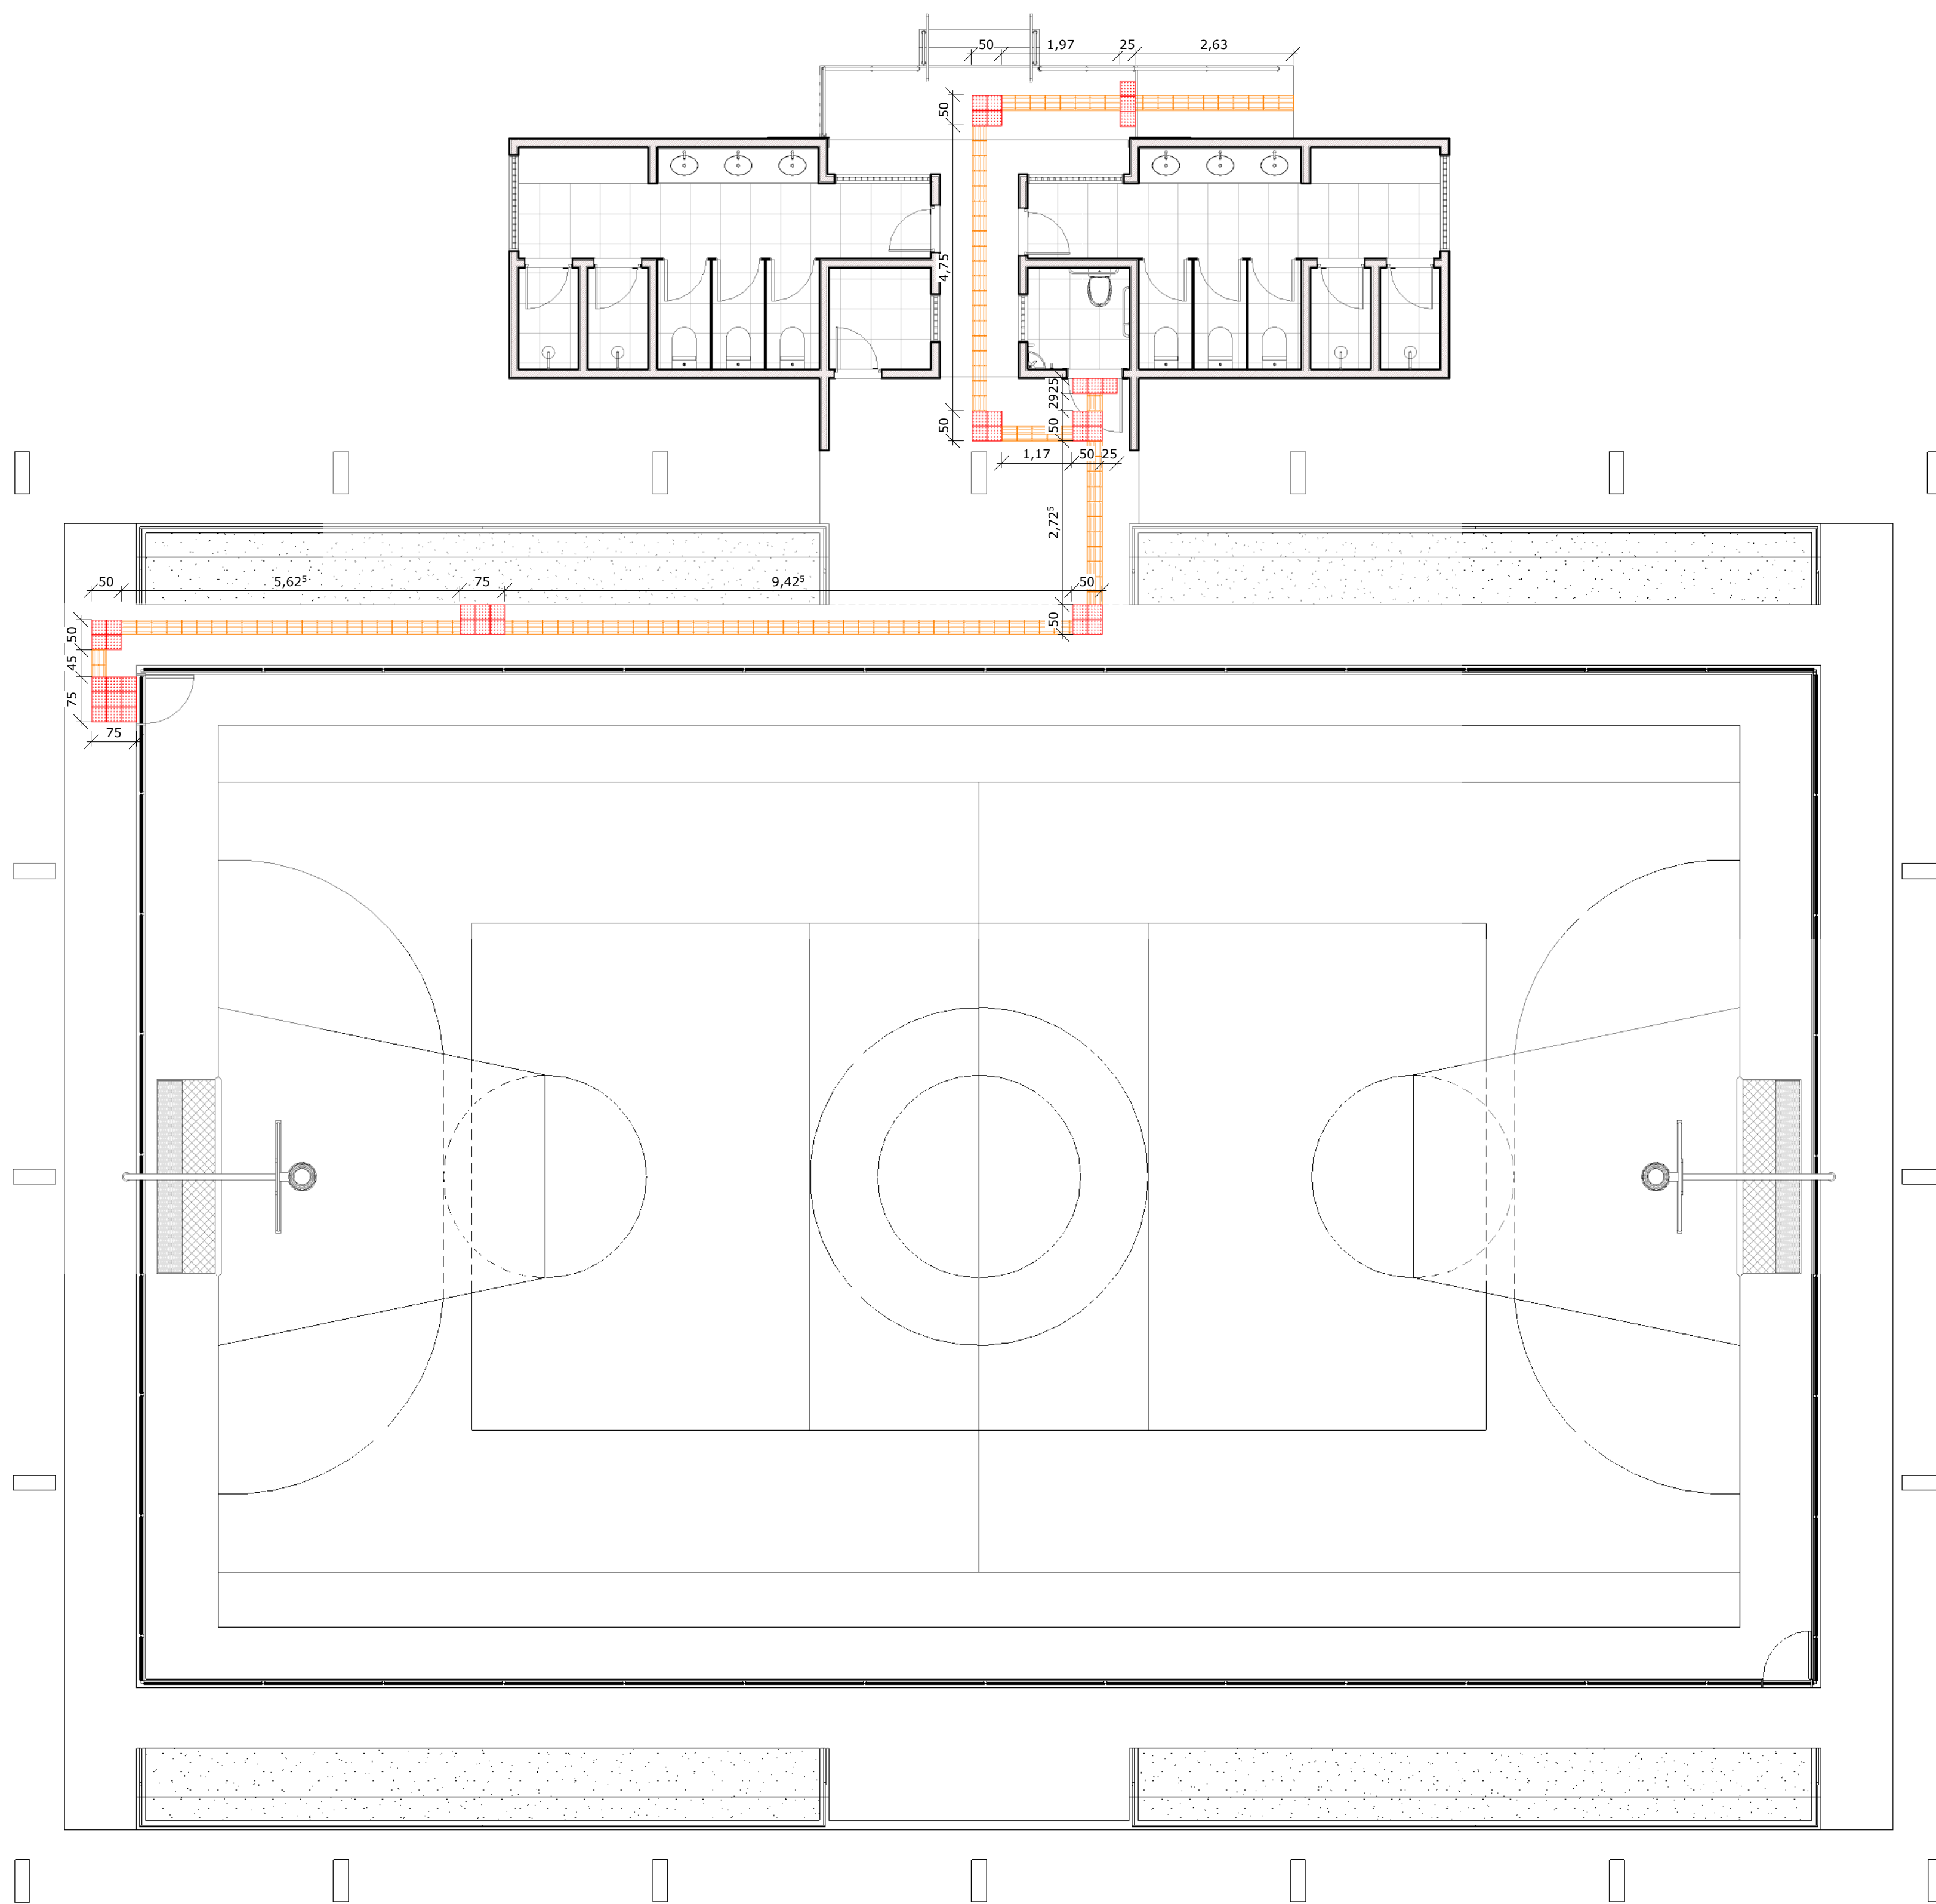

1 PLANTA BAIXA - ACESSIBILIDADE
1:75

PISO TÁTIL	
TIPO	COMPRIMENTO
PISO TÁTIL ALERTA	10,00
PISO TÁTIL DIRECIONAL	29,25

PISO PODOTÁTIL DIRECIONAL

PISO PODOTÁTIL ALERTA

<p>EXTERNO: PISO TÁTIL DIRECIONAL EM CONCRETO 25x25cm, E=3cm</p>	<p>90° ESQUERDA</p>	<p>ALERTA FINAL</p>
<p>EXTERNO: PISO TÁTIL ALERTA EM CONCRETO 25x25cm, E=3cm</p>	<p>90° DIREITA</p>	<p>135°</p>
	<p>180° ESQUERDA</p>	<p>MUDANÇA DE DIREÇÃO</p>
	<p>180° DIREITA</p>	

APROVAÇÃO:

PROPRIETÁRIO


Roberto Brigido Coelho Nunes
Arquiteto e Urbanista
C.R.B. Nº 1.143.115-1

ROBERTO BRIGIDO COELHO NUNES
ARQUITETO E URBANISTA - CAU: A248366-1

FISCALIZAÇÃO


<p>JOTA BARROS PROJETOS</p> <p>MAQUETISMO, ARQUITETURA, URBANISMO, INTERIORES, PAVIMENTAÇÃO, SINALIZAÇÃO, PROJETO DE MOBILIDADE URBANA, PROJETO DE SINALIZAÇÃO DE TRÁFICO, PROJETO DE SINALIZAÇÃO DE PAVIMENTAÇÃO, PROJETO DE SINALIZAÇÃO DE PAVIMENTAÇÃO, PROJETO DE SINALIZAÇÃO DE PAVIMENTAÇÃO</p> <p>www.jotabarros.com.br</p>	<p>PREFEITURA MUNICIPAL DE MILHÃ</p>	<p>DESENHO: 01/01</p>	<p>PRANCHA Nº: 05/08</p>
	<p>REFORMA DE QUADRA</p>		
	<p>PROJETO ARQUITETÔNICO PROJETO BÁSICO PLANTA BAIXA - ACESSIBILIDADE</p>		

LOCAL:	DISTRITO BAIXA VERDE, MILHÃ/CE	ESCALA:	INDICADA
PROJETISTA:	ROBERTO BRIGIDO COELHO NUNES - ARQUITETO E URBANISTA - CAU: A248366-1	ESCALA:	INDICADA
PROPRIETÁRIO:	PREFEITURA MUNICIPAL DE MILHÃ	DATA:	
DESENHISTA:	CÁSSIO DUTRA	DATA:	
ARQUIVO:	ARQ_QUADRA POLIESPORTIVA BAIXA VERDE_MILHÃ_CE_R00	DATA:	MAIO/2024

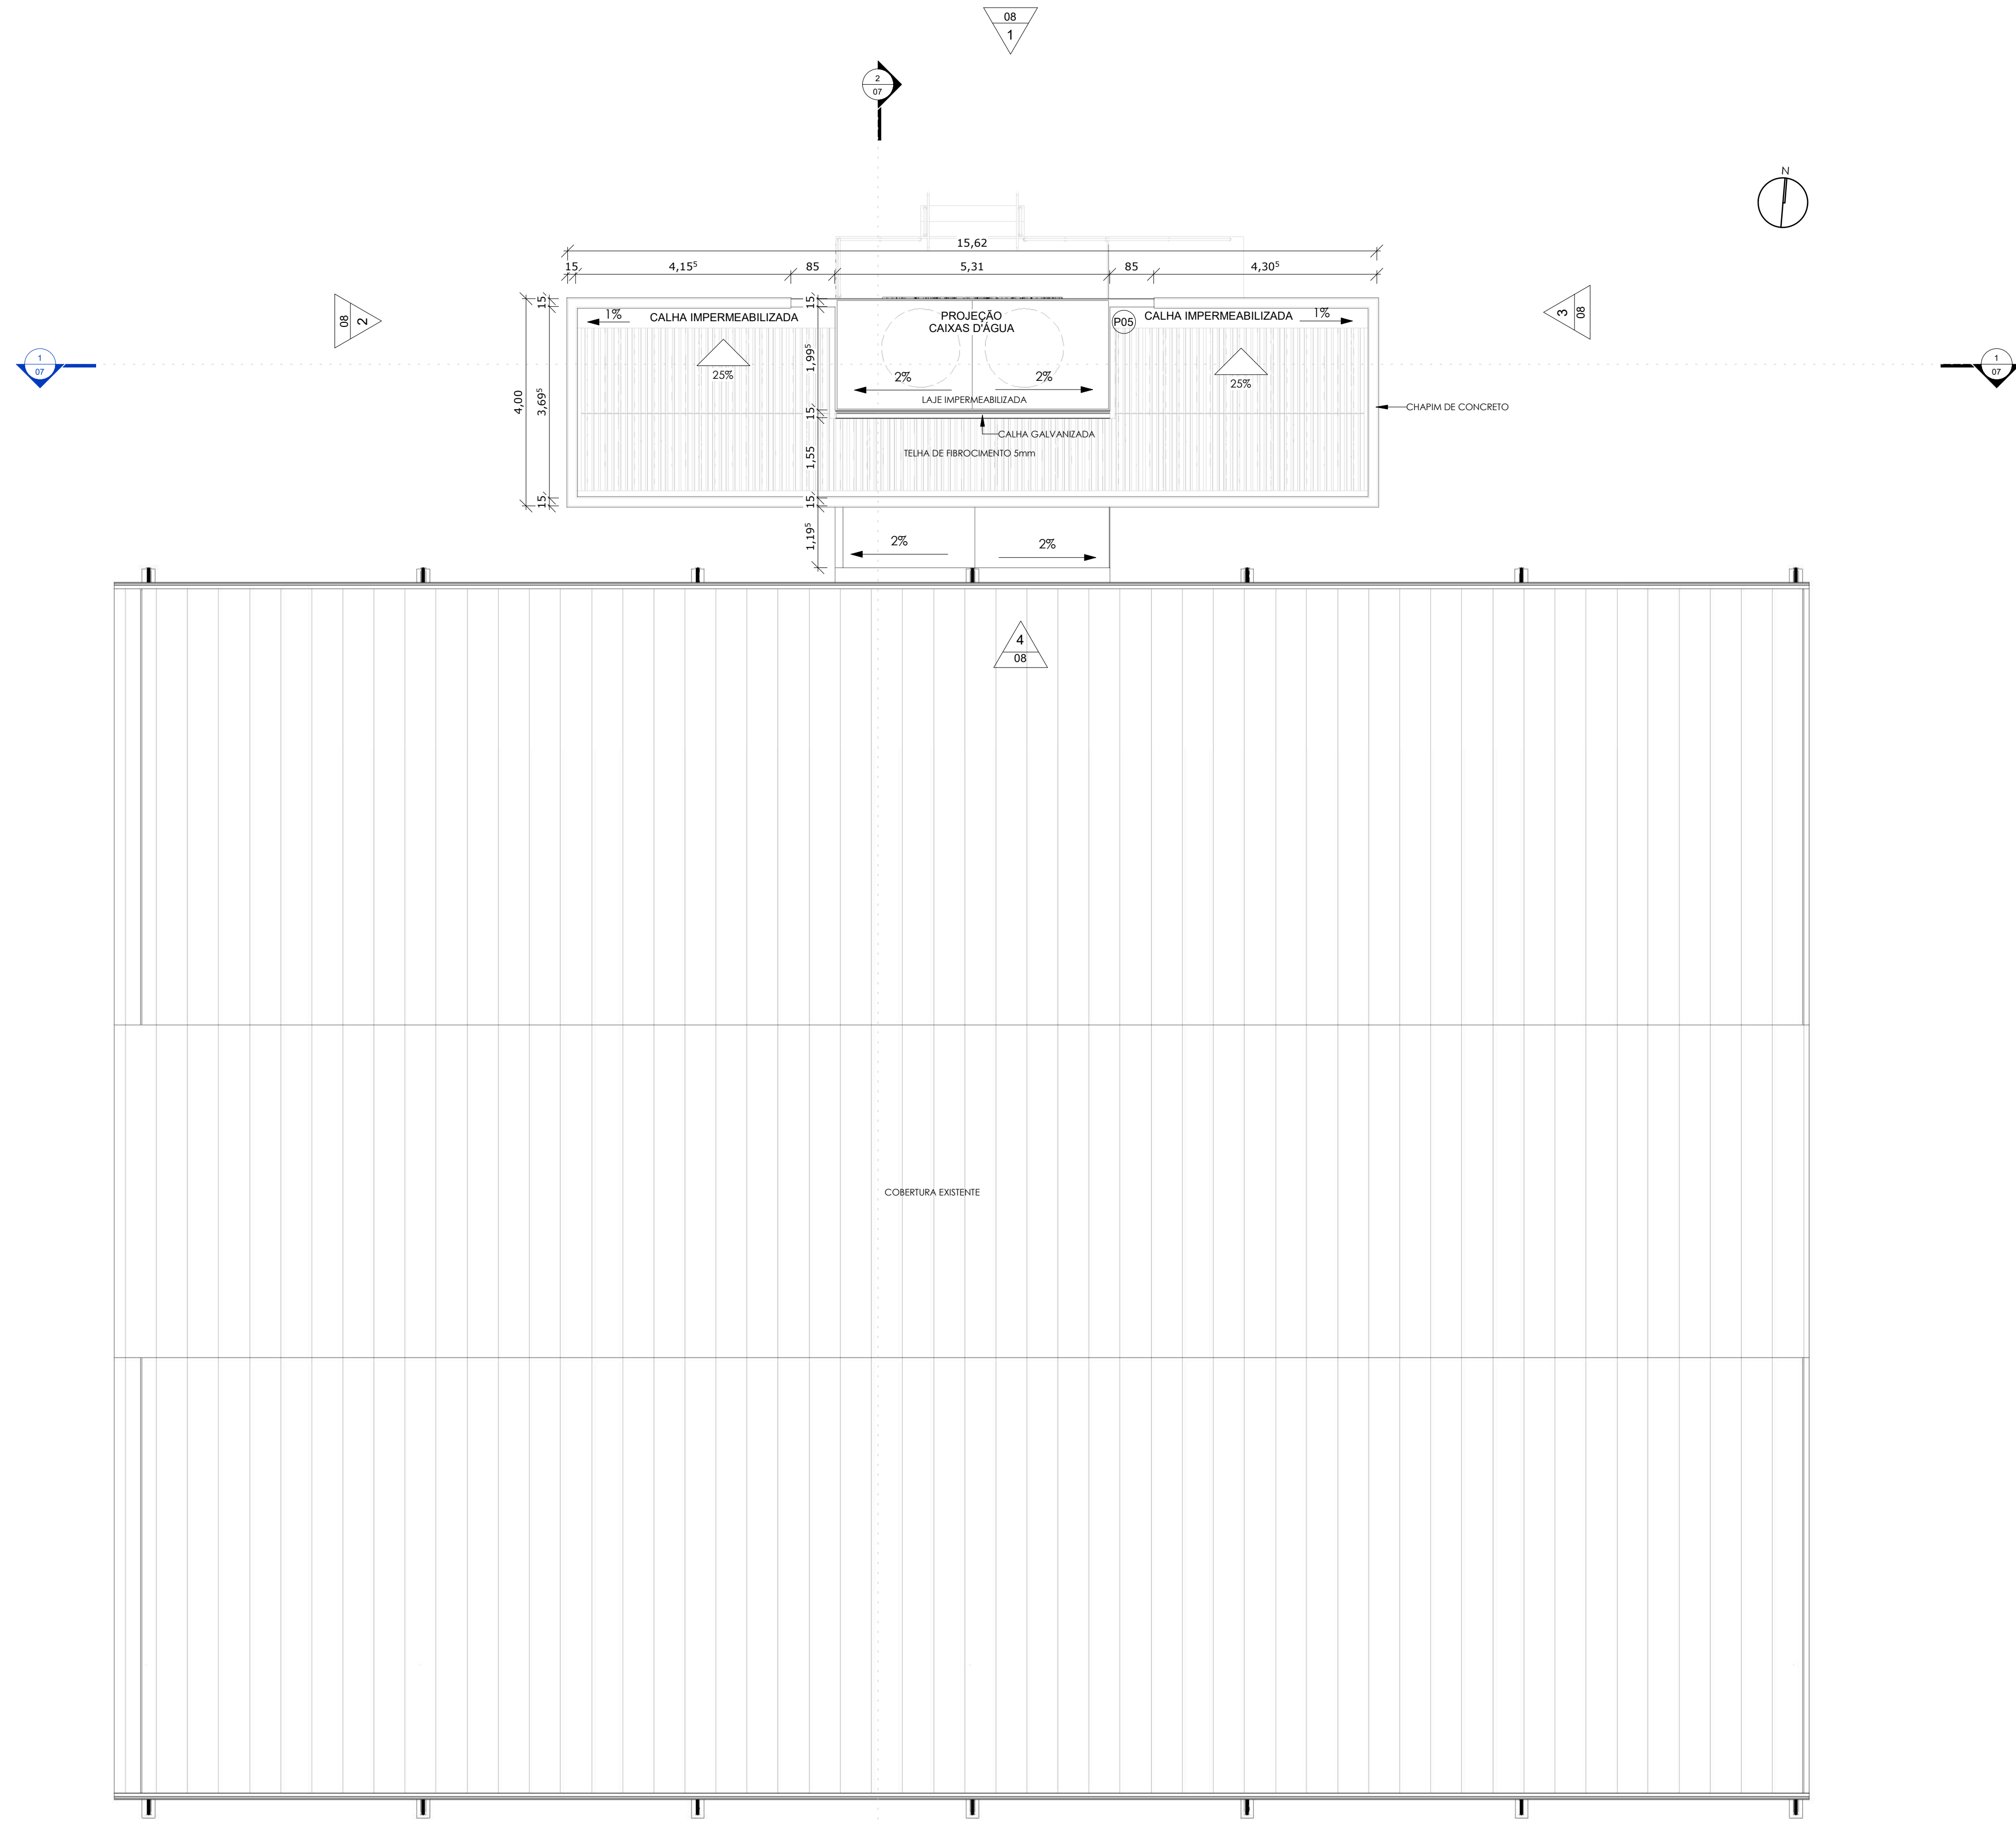


1 | COBERTURA
1:75


APROVAÇÃO:

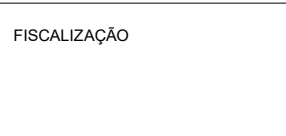PROPRIETÁRIO: 
 FISCALIZAÇÃO: 
 Roberto Brigido Coelho Nunes
 Arquiteto e Urbanista
 C.R.U. Nº 124815-1
 ROBERTO BRIGIDO COELHO NUNES
 ARQUITETO E URBANISTA - CAU: A248366-1

 JOTA BARROS PROJETOS <small>REALIZANDO O MELHOR DESDE 1978</small> <small>Atendimento em Milhã</small> <small>www.jotabarrosprojetos.com.br</small> <small>www.doraspqjota.com.br</small>	PREFEITURA MUNICIPAL DE MILHÃ		DESENHO: 01/01	PRANCHA Nº: 06/08
	REFORMA DE QUADRA			
	PROJETO ARQUITETÔNICO PROJETO BÁSICO COBERTURA			
LOCAL: DISTRITO BAIXA VERDE, MILHÃ-CE	PROJETA: ROBERTO BRIGIDO COELHO NUNES - ARQUITETO E URBANISTA - CAU: A248366-1	ESCALA: INDICADA		
PROPRIETÁRIO: PREFEITURA MUNICIPAL DE MILHÃ	DESENHISTA: CÁSSIO DUTRA		DATA: MAIO/2024	
ARQUIVO: ARO_QUADRA POLIESPORTIVA BAIXA VERDE_MILHÃ_CE_R00				

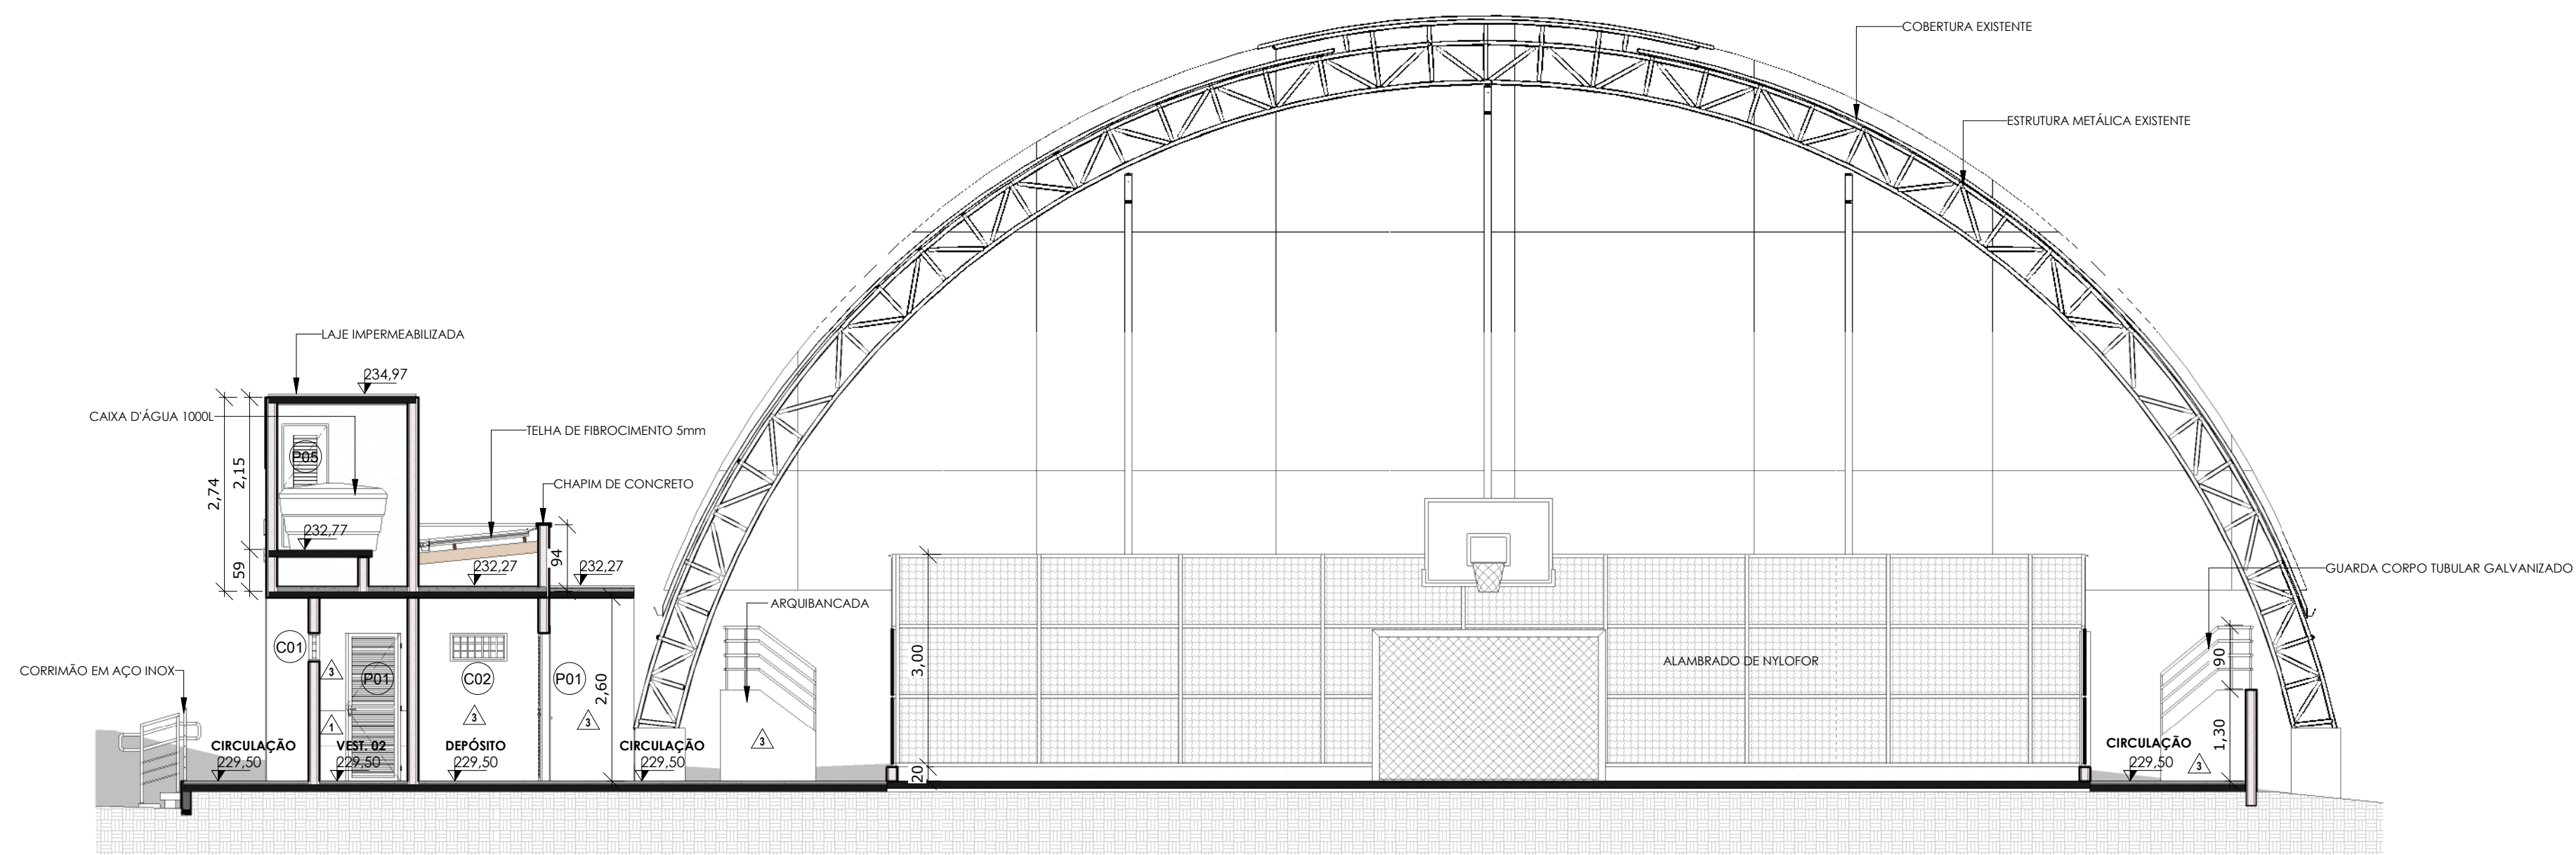


2 | CORTE 02
1:75

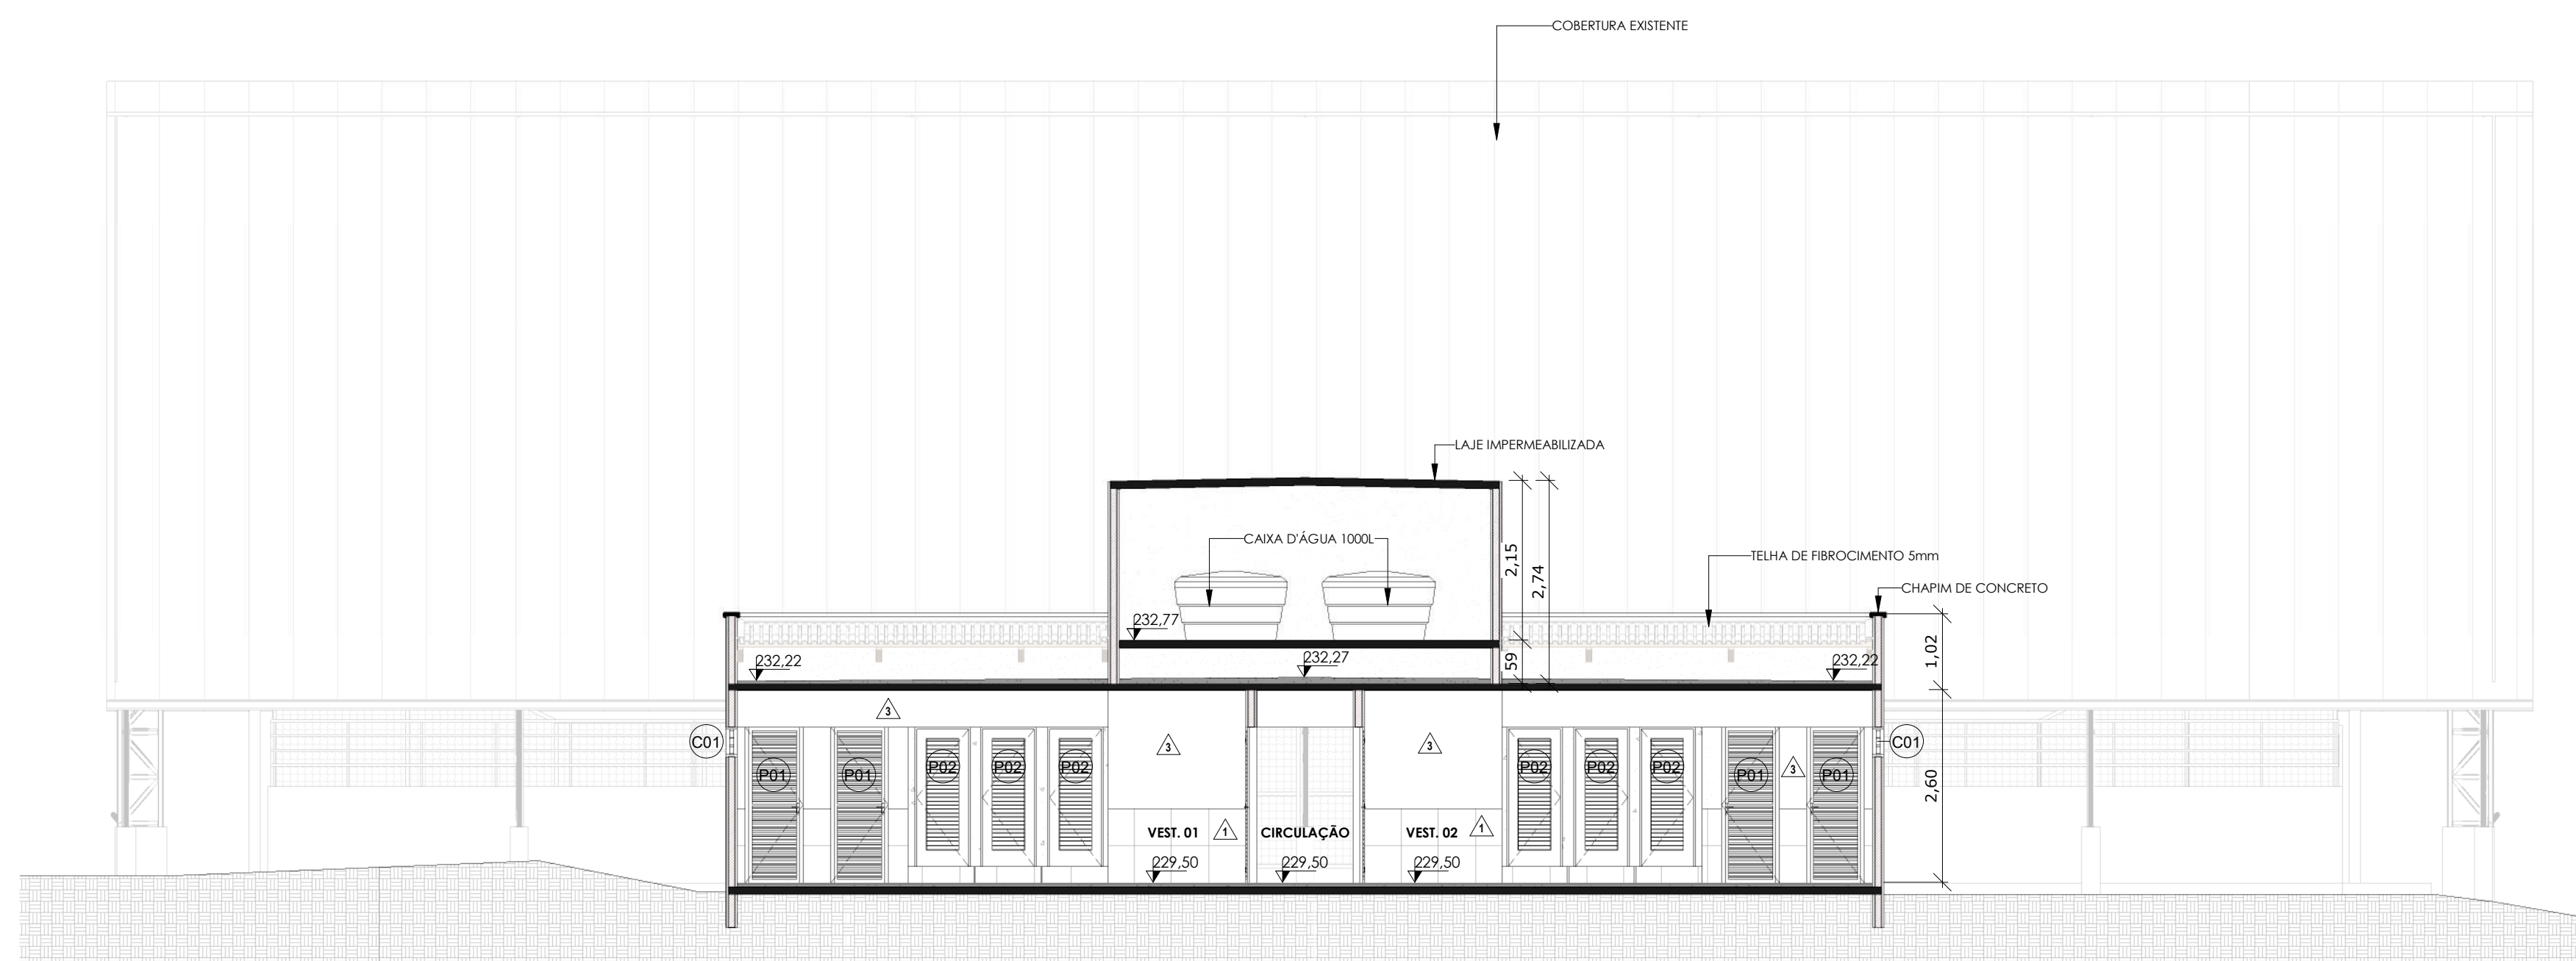

1 | CORTE 01
1:75

APROVAÇÃO:

PROPRIETÁRIO: 
 FISCALIZAÇÃO: 
 Roberto Brigido Coelho Nunes
 Arquiteto e Urbanista
 C.R.B. Nº 1.143.115-1
 ROBERTO BRIGIDO COELHO NUNES
 ARQUITETO E URBANISTA - CAU: A248366-1

 **JOTA BARROS PROJETOS**
 Rua Manoel de Aguiar Coelho, 501 - At. 101
 Milhã - Maranhão
 Fone: (085) 3344-0000 / (085) 3344-0001
 www.jotabarrosprojetos.com.br

PREFEITURA MUNICIPAL DE MILHÃ

REFORMA DE QUADRA

PROJETO ARQUITETÔNICO
 PROJETO BÁSICO
 CORTES

LOCAL:	DISTRITO BAIXA VERDE, MILHÃ/CE	ESCALA:	
PROJETISTA:	ROBERTO BRIGIDO COELHO NUNES - ARQUITETO E URBANISTA - CAU: A248366-1	INDICADA:	
PROPRIETÁRIO:	PREFEITURA MUNICIPAL DE MILHÃ	DATA:	
DESENHISTA:	CÁSSIO DUTRA	ARQUIVO:	ARQ_QUADRA POLIESPORTIVA BAIXA VERDE_MILHÃ_CE_R00
MAIO/2024			

