


MAPAS DE LOCALIZAÇÃO

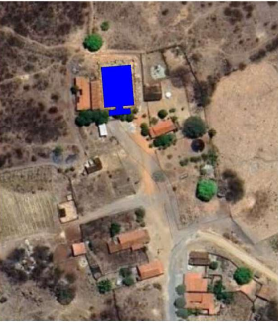


LOCALIZAÇÃO DO PROJETO

PROJETO


APPROVAÇÃO:

PROJETO:

PROJETO	01/01	01/08
PREFEITURA MUNICIPAL DE MILHÃ		
REFORMA DE QUADRA		
PROJETO ARQUITÔNICO		
LOCALIZAÇÃO		

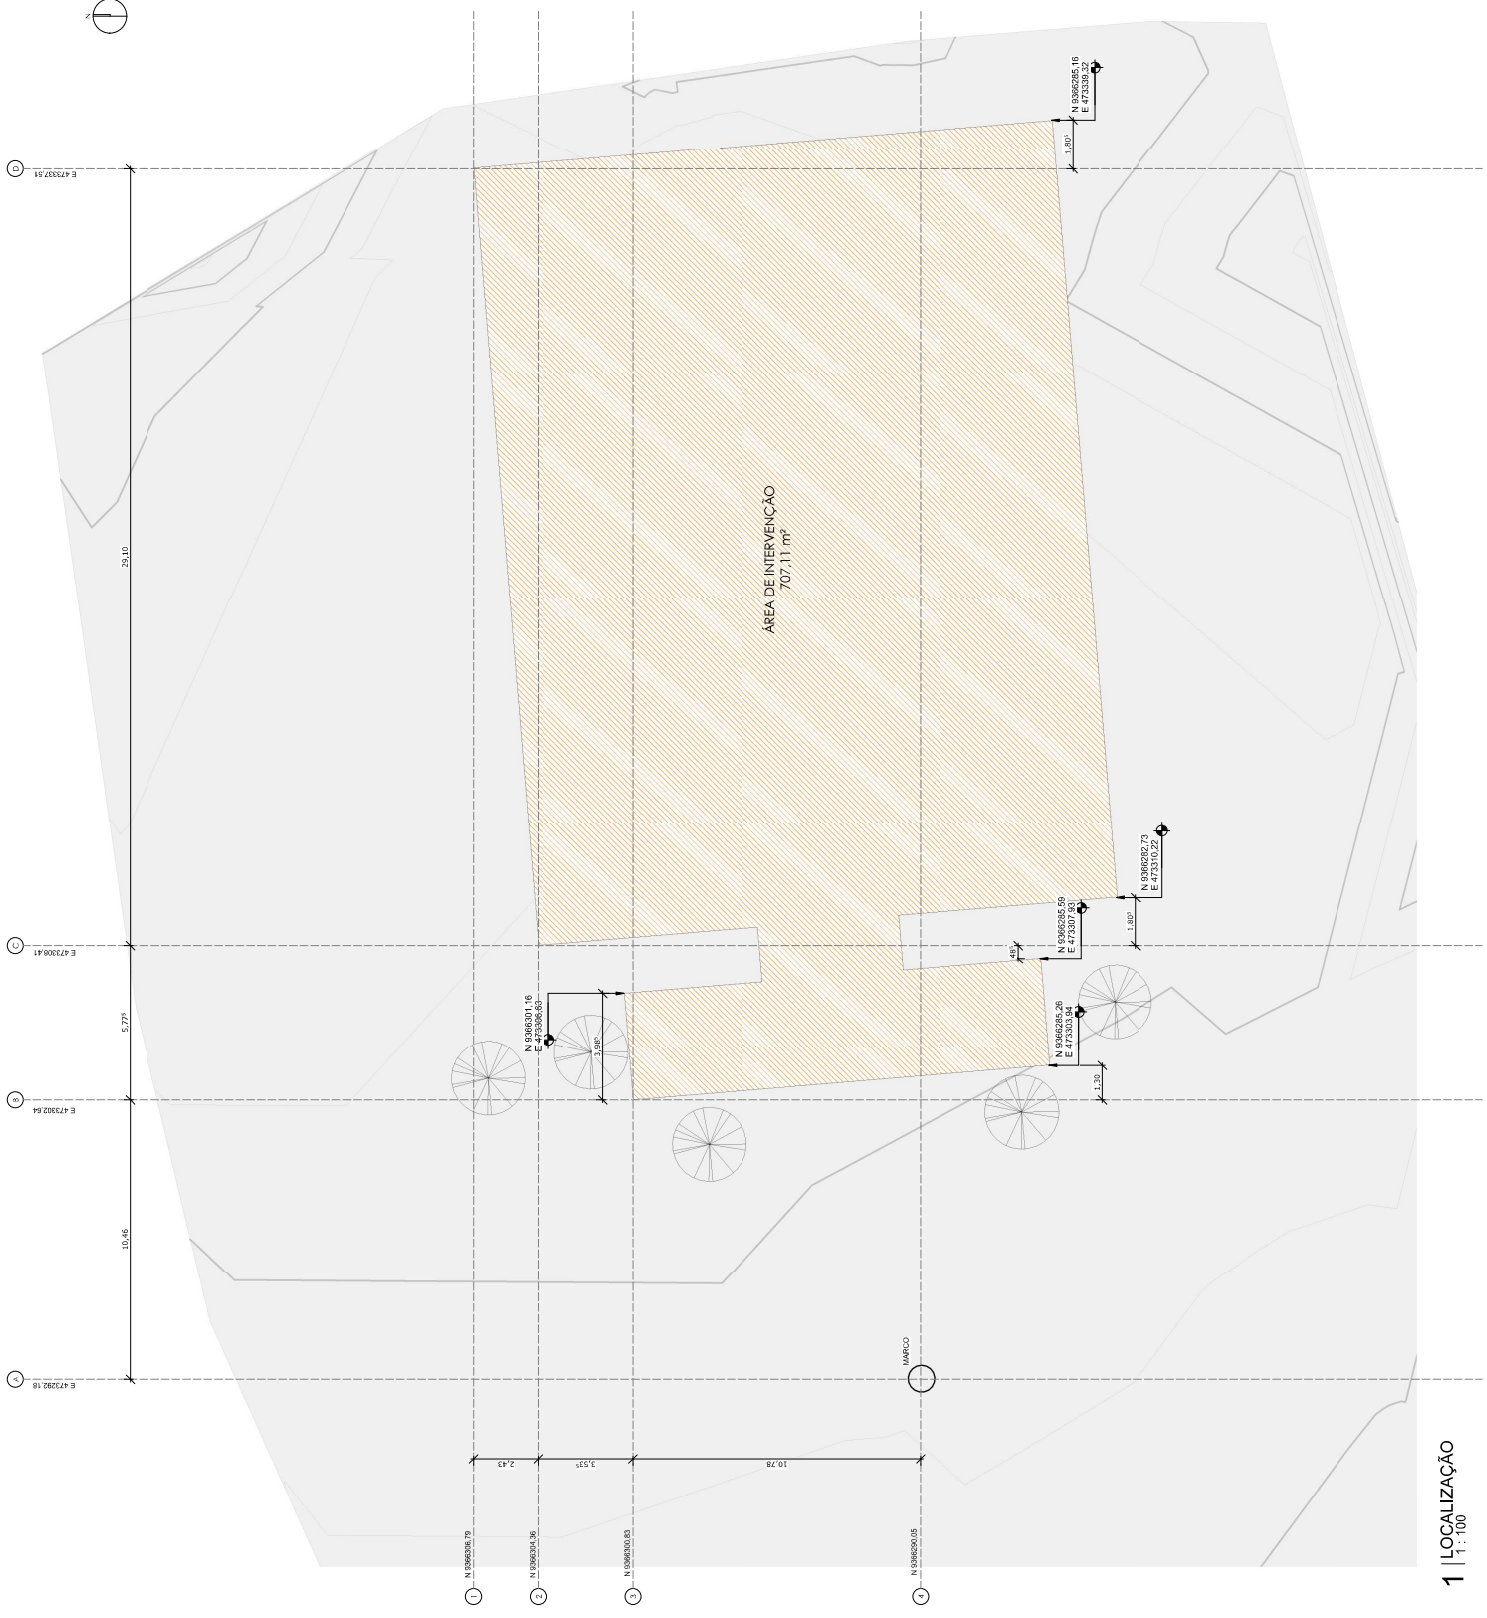


1 | LOCALIZAÇÃO
1:100

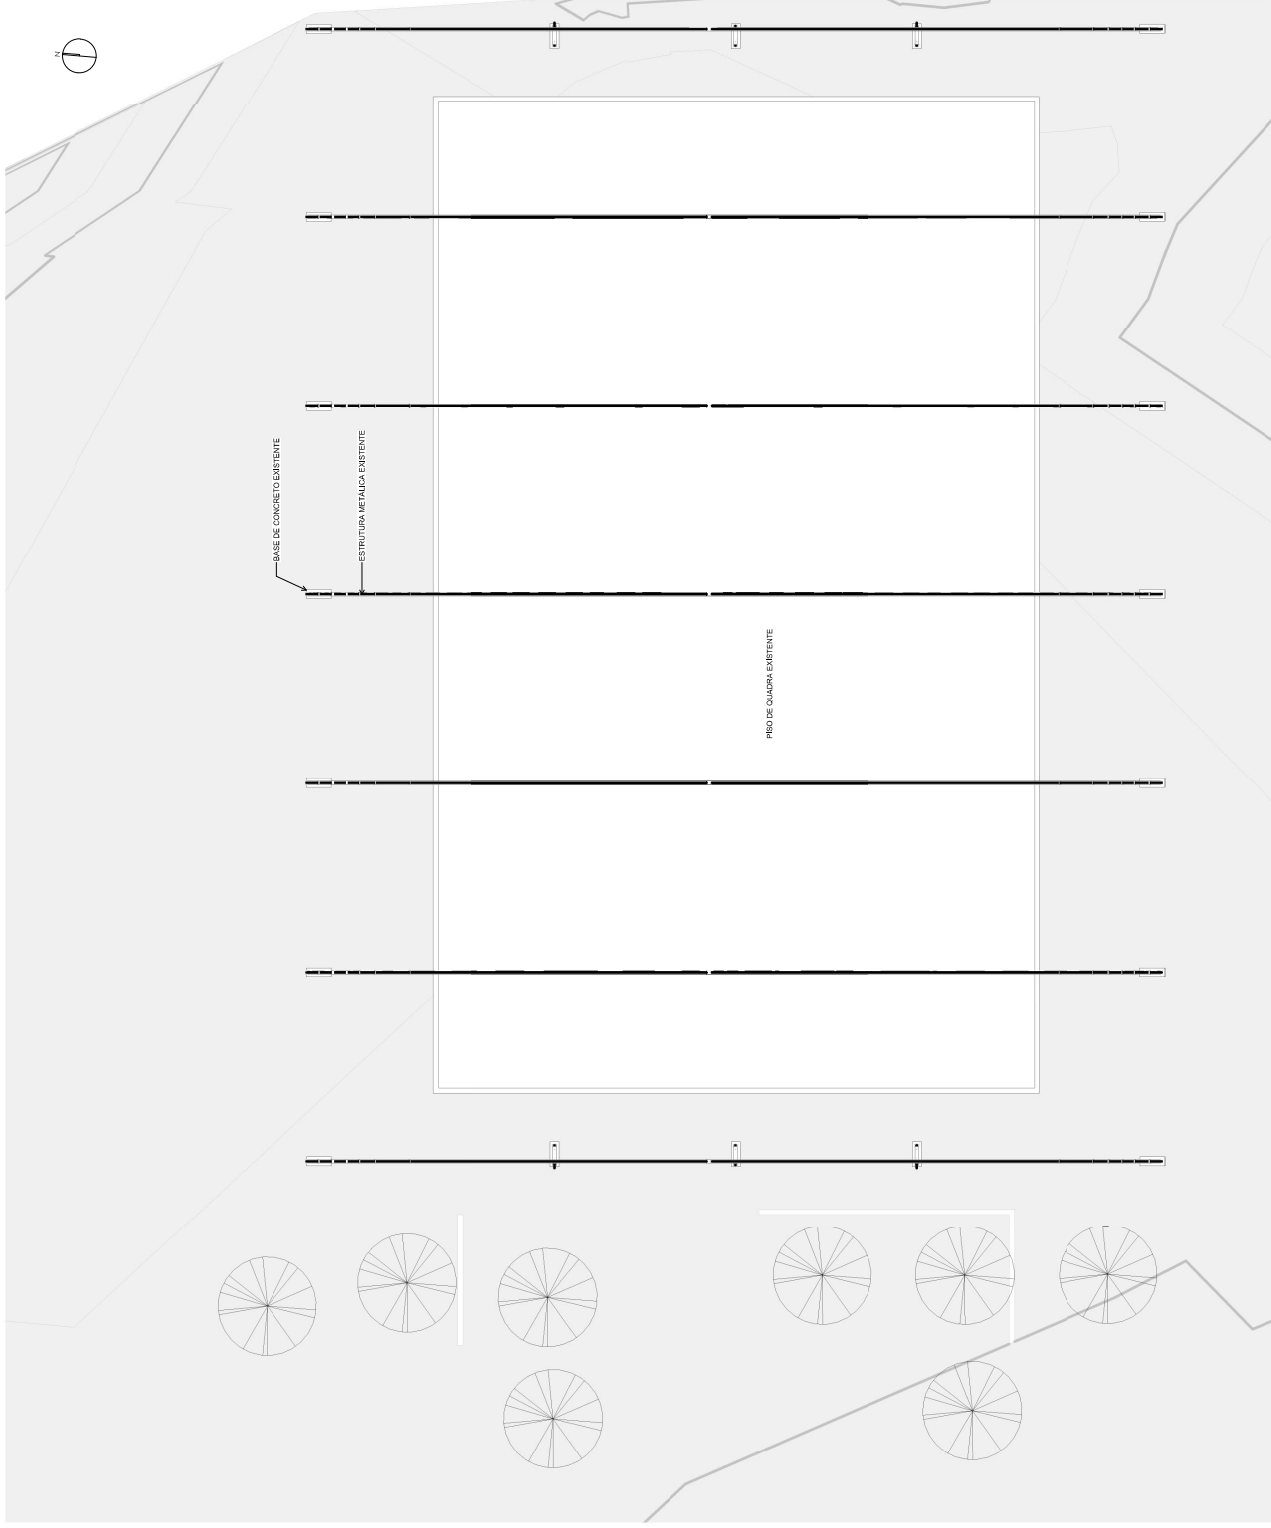


1 | PLANTA BAIXA - EXISTENTE
1:75







 PREFEITURA MUNICIPAL DE MILHA REFORMA DE QUADRA PROJETO ARQUITETÔNICO PLANTA BAIXA - EXISTENTE	01/01	02/08



LEGENDA

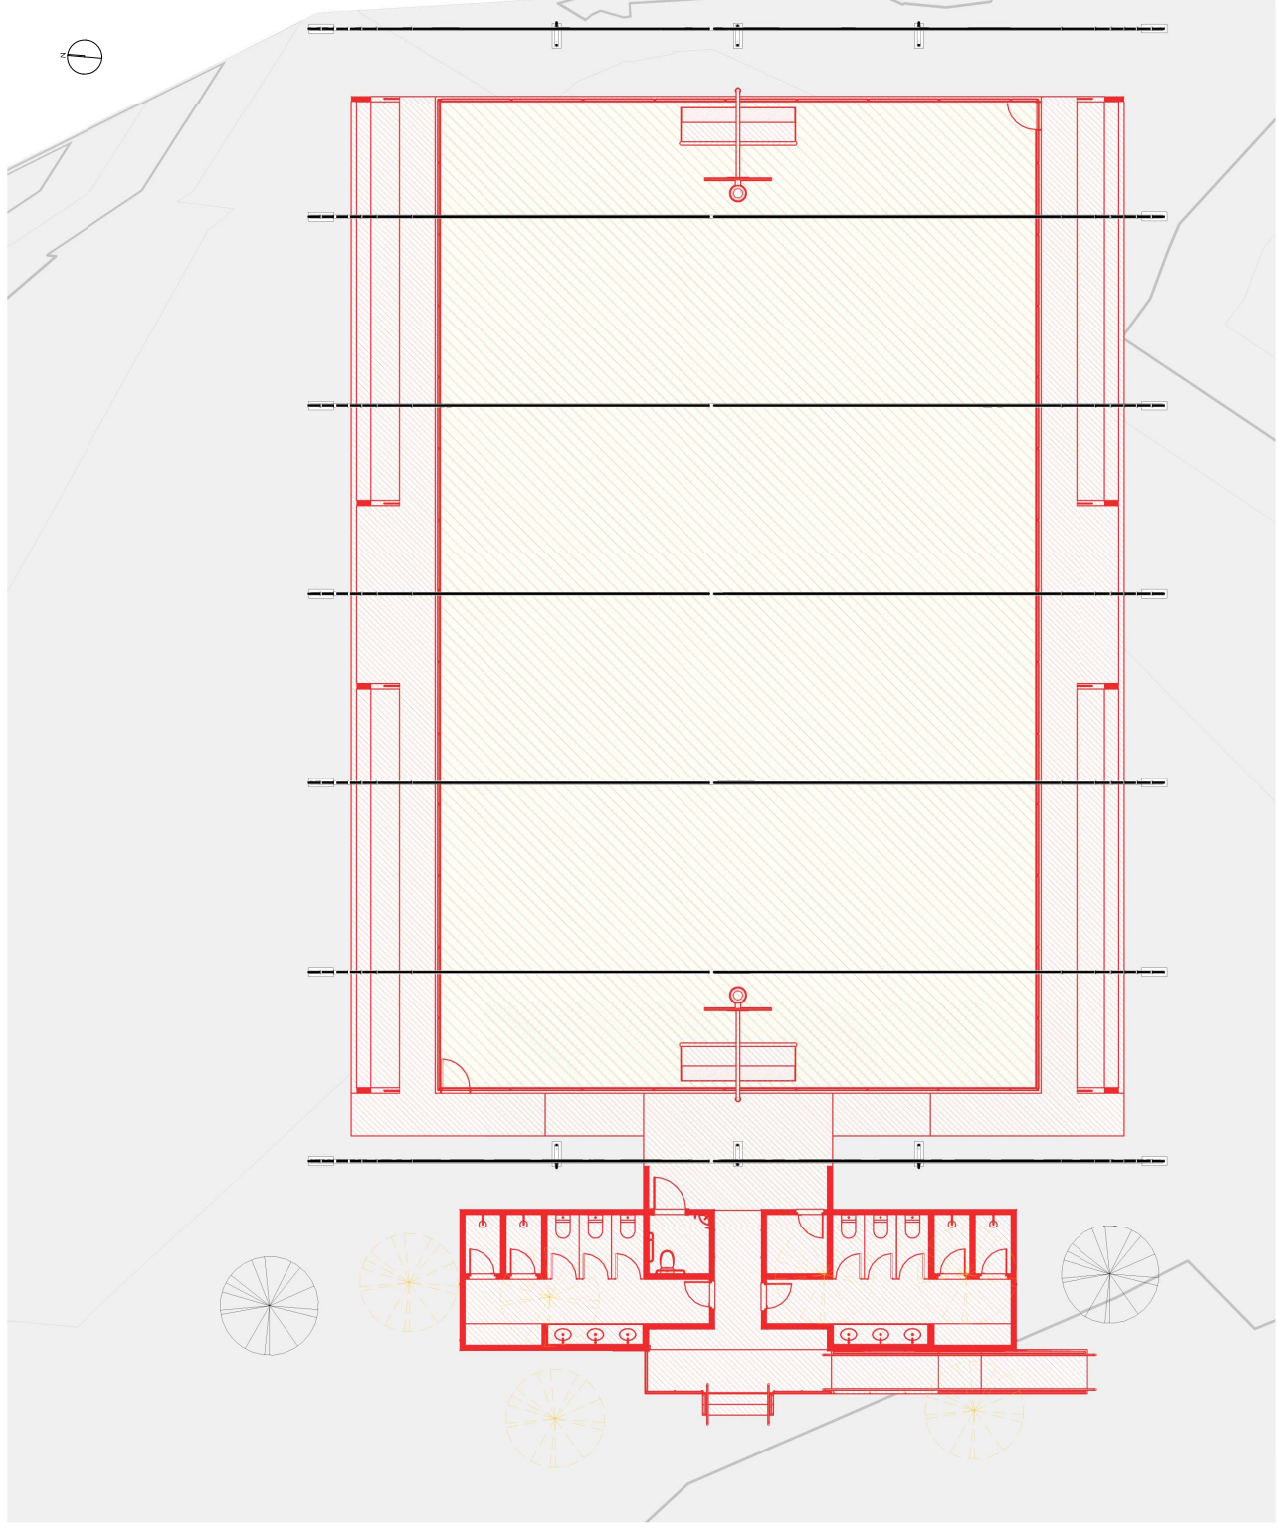








PREFEITURA MUNICIPAL DE MILHÃ

01/01 03/08

REFORMA DE QUADRA

PROJETO ARQUITETÔNICO

PLANTA BAIXA - CONSTRUIR / DEMOLIR







ESCALA

PROPOSTA

DATA

REVISÃO



1 | PLANTA BAIXA - CONSTRUIR / DEMOLIR
1:75








APROVAÇÃO:



PROJETO ARQUITETÔNICO

PLANTA BAIXA - REFORMADA

PREFEITURA MUNICIPAL DE MILHÁ

01/01


04 / 08





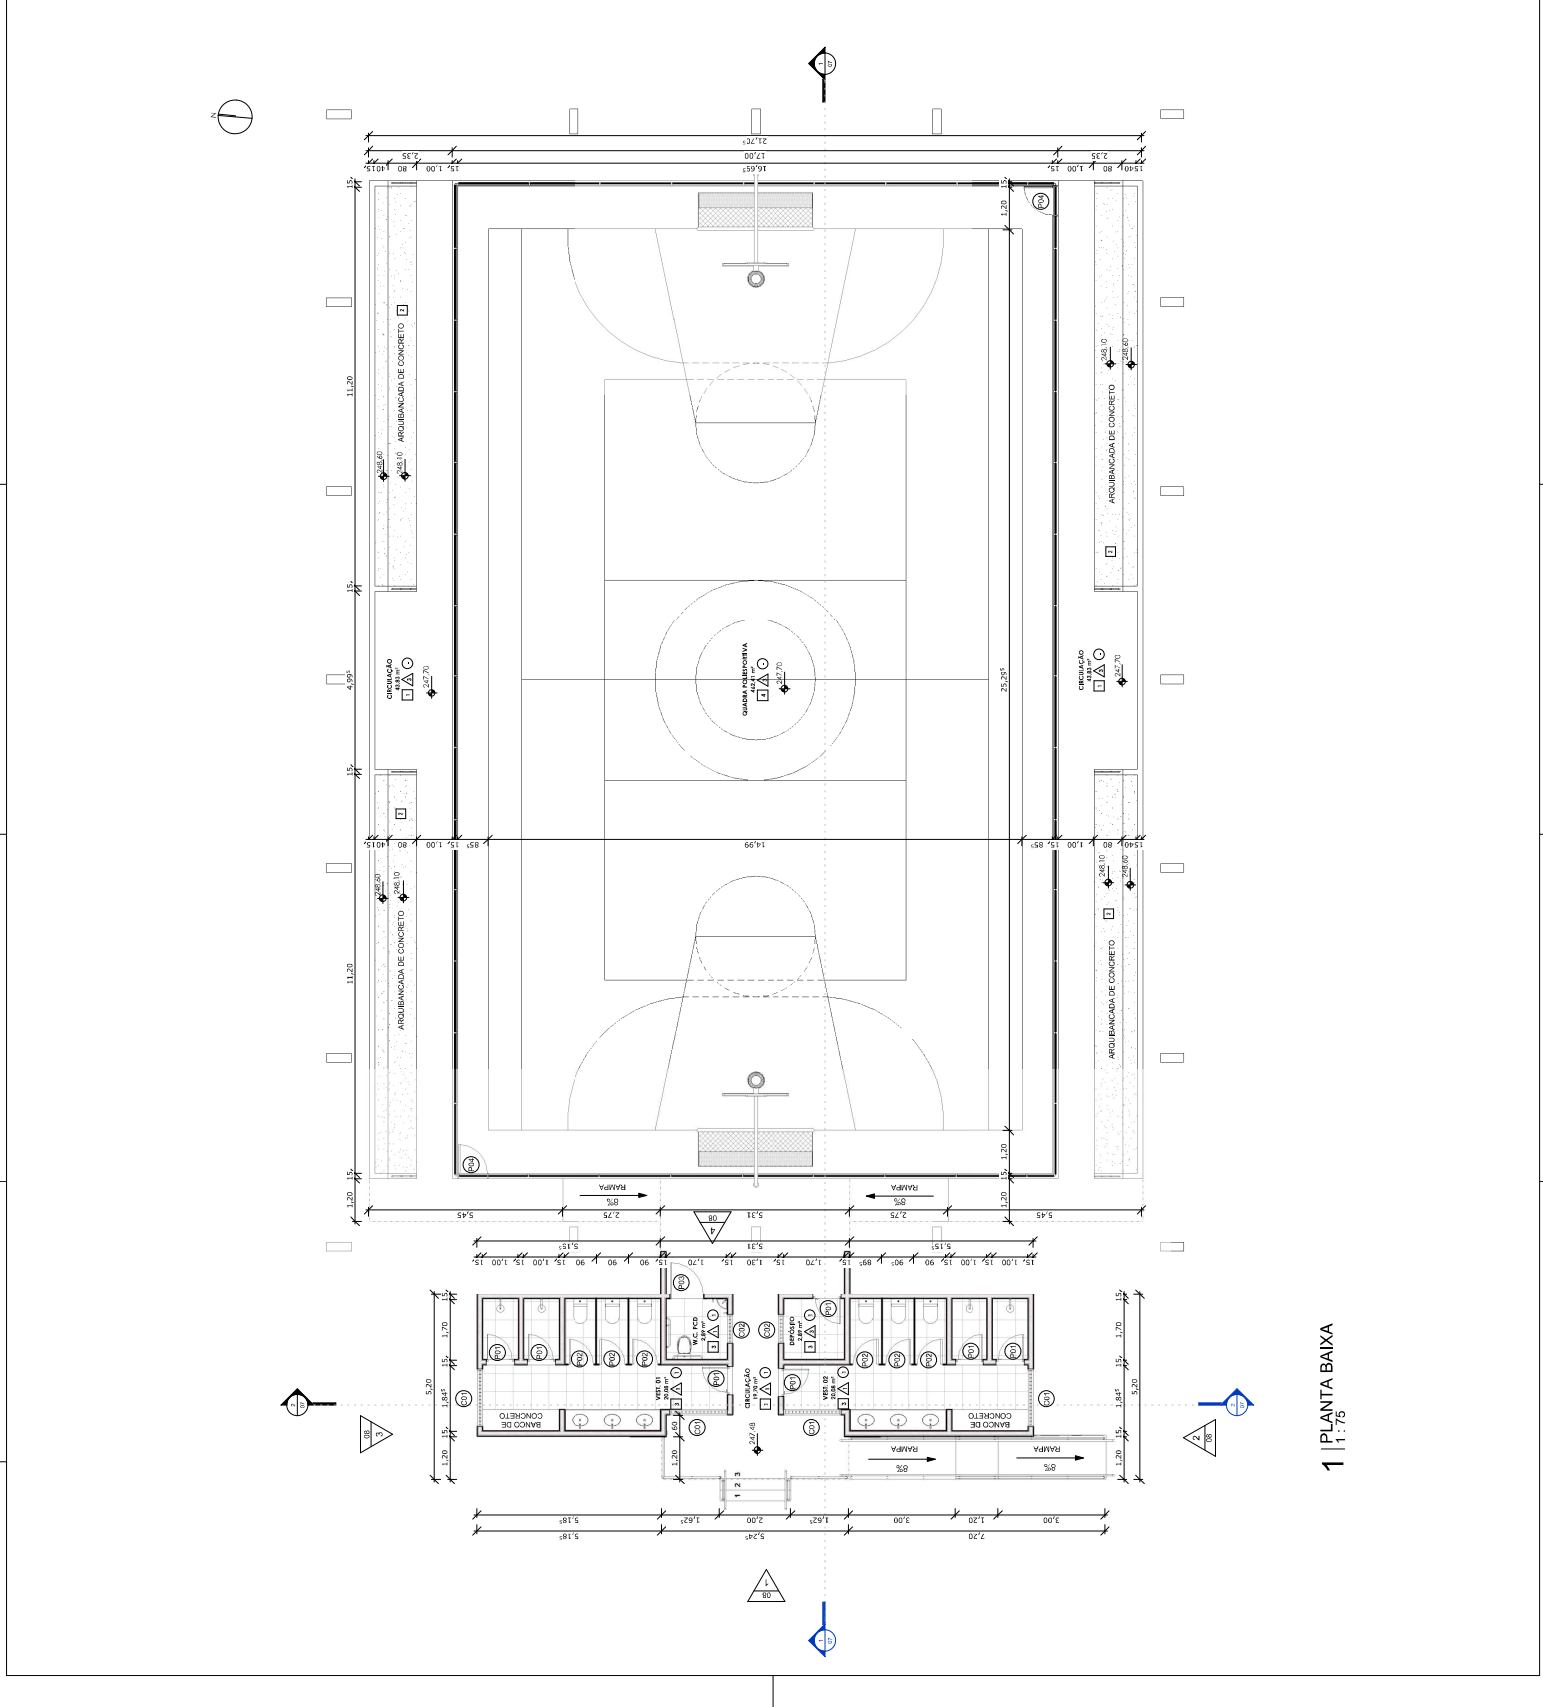


1 | PLANTA BAIXA



PISO TÁTIL

COMPRIMENTO 12,25
LARGURA 3,75


PISO PODOTÁTIL DIRECIONAL

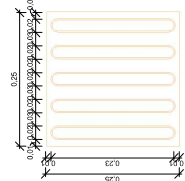

PISO PODOTÁTIL ALERTA

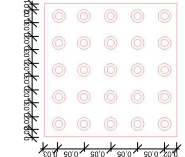


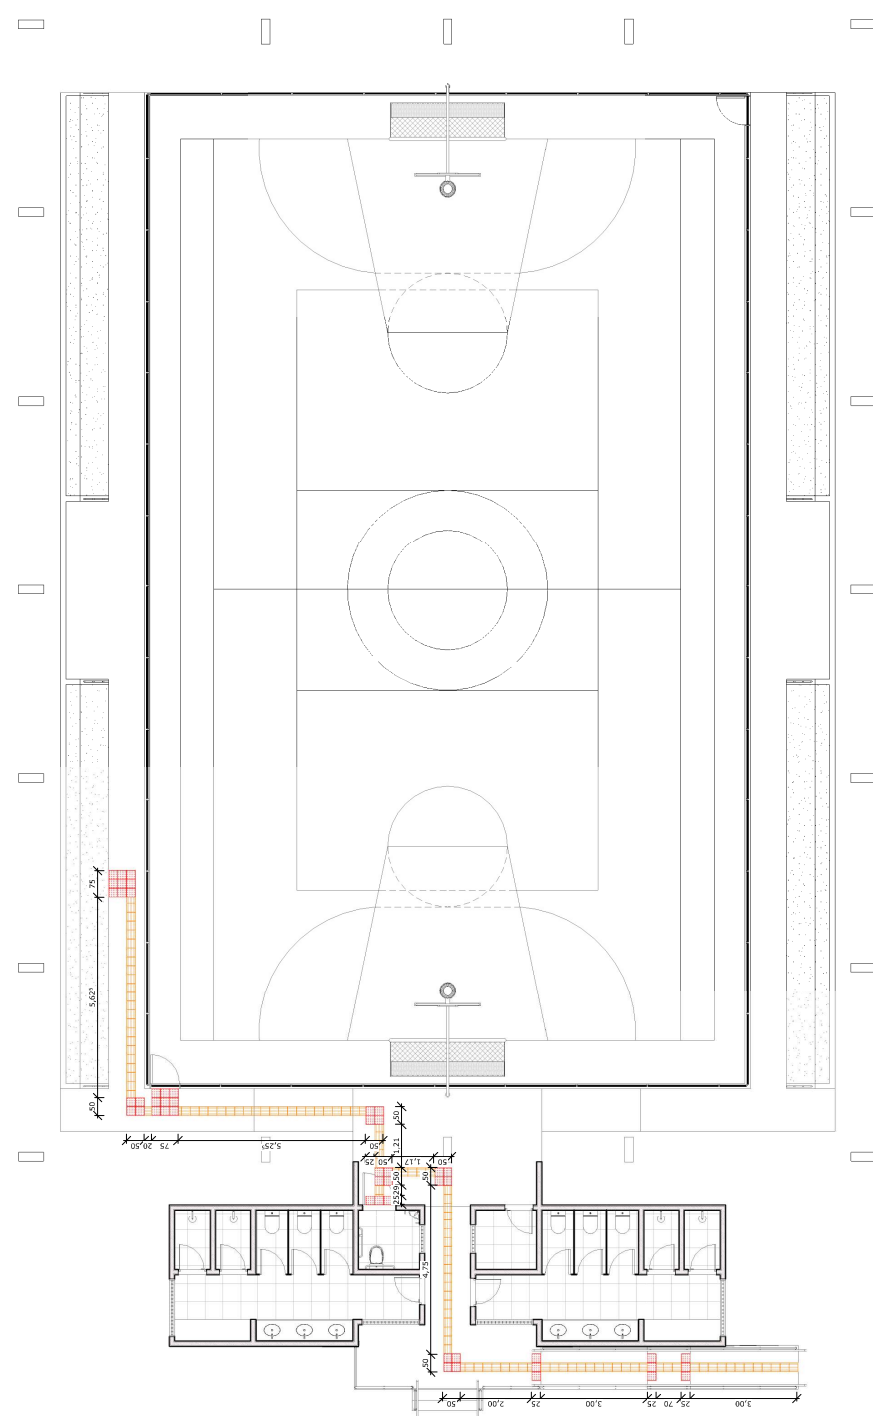

APPROVAÇÃO:

PROPOSTA	RESPONSÁVEL	PROPOSTA	01/01	PROPOSTA	05/08
PREFEITURA MUNICIPAL DE MILHÃO REFORMA DE QUADRA PROJETO ARQUITETÔNICO PROJETO BÁSICO PLANTA BAIXA - ACESSIBILIDADE					
LOCAL	PROJETISTA	PROPOSTA	PROPOSTA	PROPOSTA	PROPOSTA

1 PLANTA BAIXA - ACESSIBILIDADE
1:75

